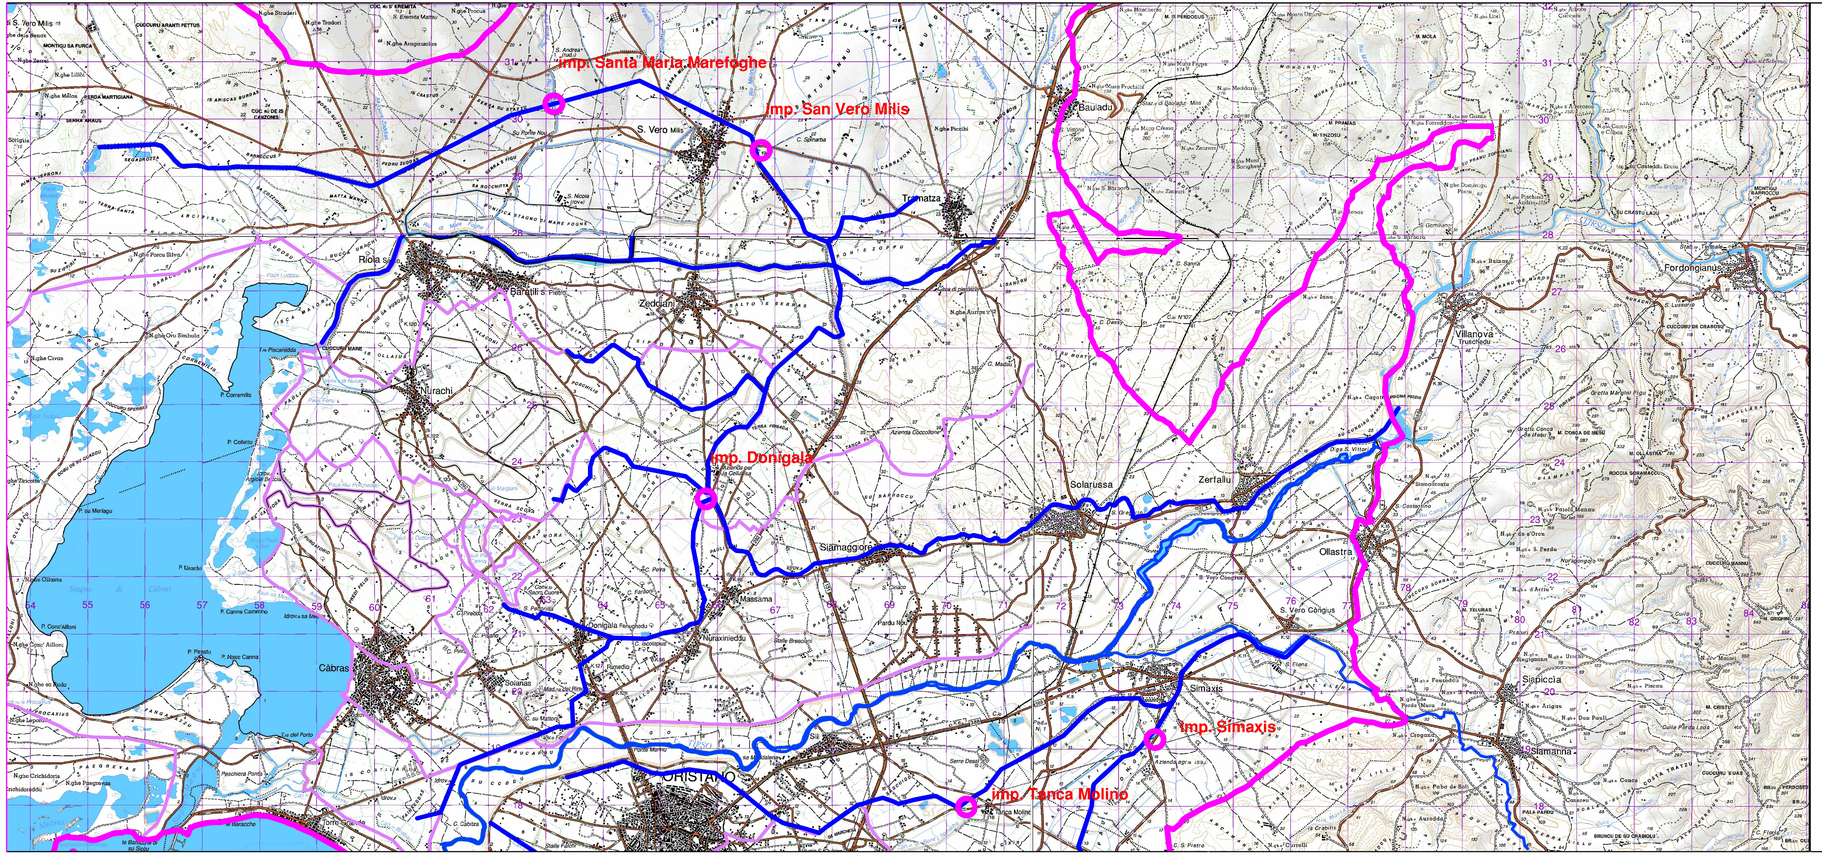

REGIONE AUTONOMA DELLA SARDEGNA

CONSORZIO DI BONIFICA DELL'ORISTANESE

Via Cagliari 170 – 09170 ORISTANO
Tel. 07833150 – Fax 0783211286
(D.P.G.R.S. n. 239 del 4-12-1996)

Programma degli interventi sugli impianti di irrigazione 2010 –

Interventi sulle apparecchiature elettromeccaniche, carpenteria e relativi pezzi speciali

Perizia n. 12/irr./RS/2010 –
L.R. 6/2008 art. 5 comma 4

CUP G41H0000130007

PROGETTO PRELIMINARE -DEFINITIVO

Corografia

Il progettista:
Dott. Ing. Roberto Sanna

Il responsabile del procedimento:
Dott. Ing. Roberto Sanna

ALLEGATO: **2**

SCALA: **1:25000**

DATA: **OTTOBRE 2013**

SCALA: