Art. 3:
Fornitura e posa di idrocontatore elettronico su derivazione ad ala fissa.

PIANTA POZZETTO ATTUALE
Sc. 1:10

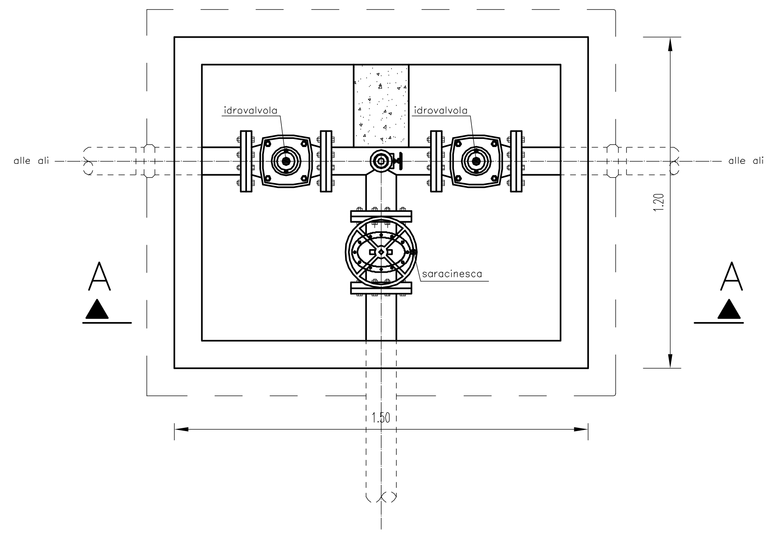

PIANTA POZZETTO IN PROGETTO (con scavo per intervento)
Sc. 1:10

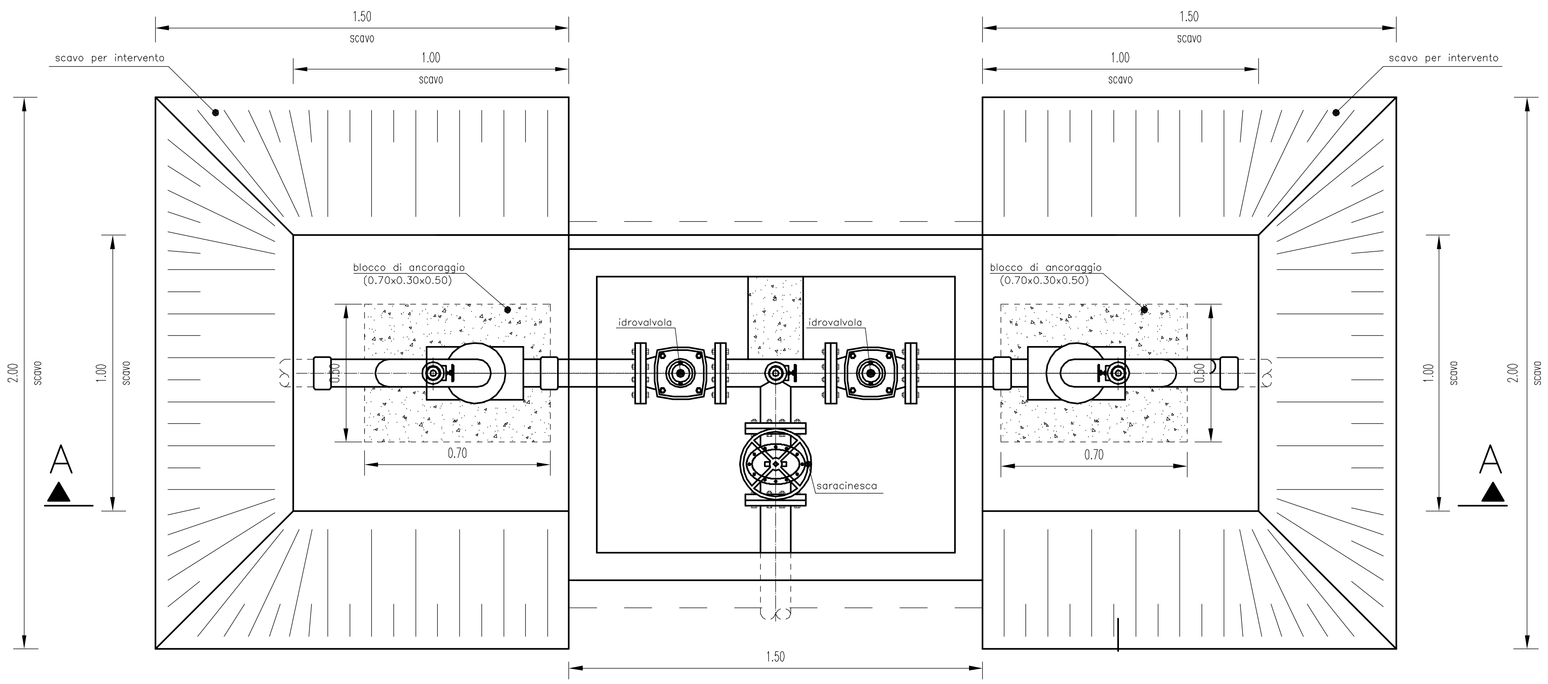

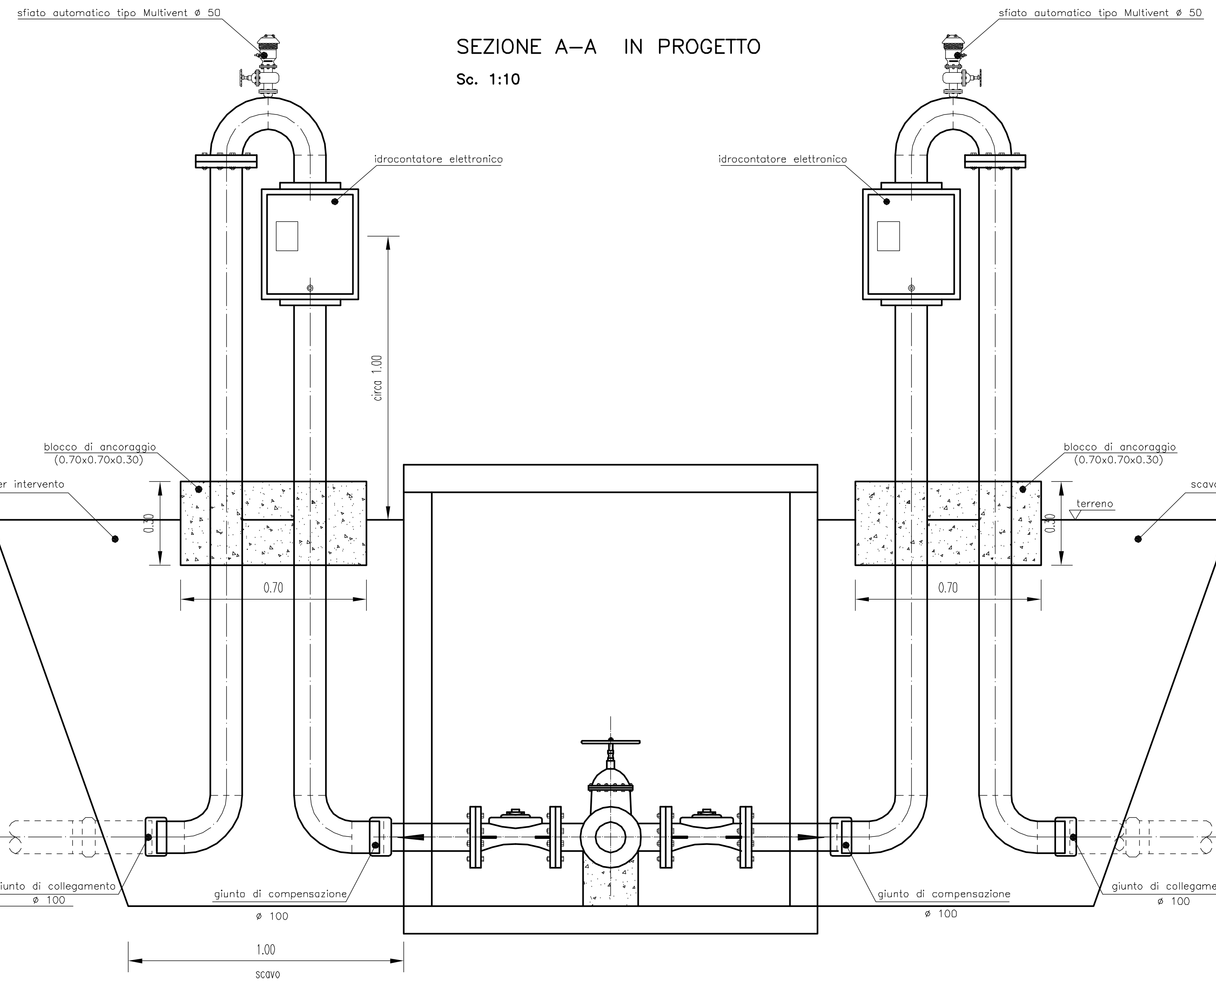

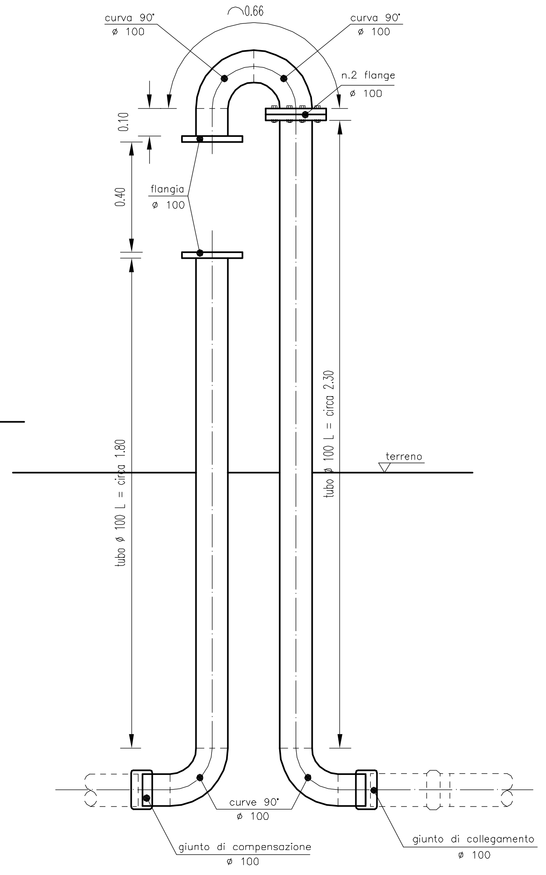

SEZIONE A–A ATTUALE
Sc. 1:10

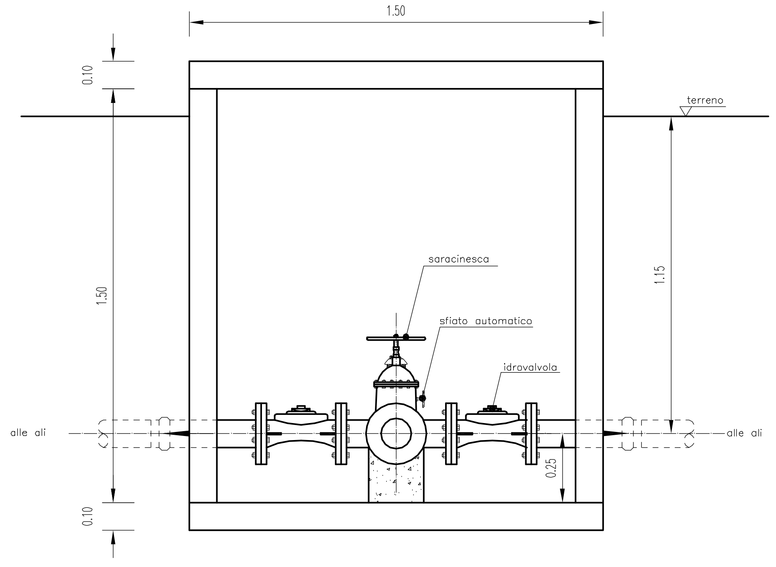

ASSESSORADU DE S'AGRICULTURA E REFORMA AGROPASTORALE
ASSESSORATO DELL'AGRICOLTURA E RIFORMA AGRO-PASTORALE

CONSORZIO DI BONIFICA DELL'ORISTANESE

PROGRAMMA DI SVILUPPO RURALE 2007-2013
REG. (CE) N. 1698/2005

COMPLETAMENTO DELL'INTERVENTO DI INSTALLAZIONE DI STRUMENTI DI MISURA NEL I°E II° DISTRETTO TERRALBA E INCREMENTO DELLE CARATTERISTICHE DI CONTROLLO E AUTOMAZIONE DEGLI IDROCONTATORI INSTALLATI

CUP G14B13000140002

PROGETTO ESECUTIVO

ADEGUAMENTO ALI DI CAMPO		All.to 3.1
Il Progettista Dott. Ing. Giorgio Bravin	Il Responsabile del Procedimento Dott. Ing. Roberto Sanna	
		data