


MINISTERO DELLE POLITICHE AGRICOLE ALIMENTARI E FORESTALI
CONSORZIO DI BONIFICA DELL'ORISTANESE
ORISTANO

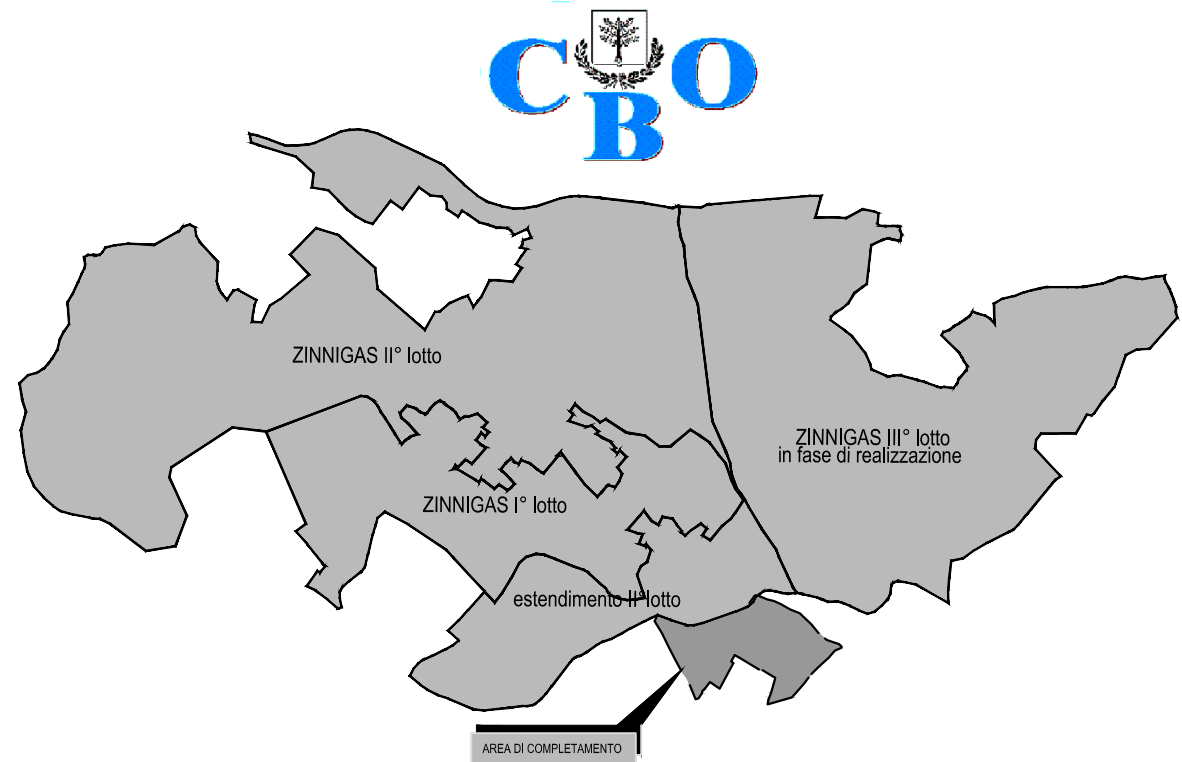

PROGETTO DEFINITIVO ESECUTIVO

Riordino irriguo dei distretti di Zinnigas, Baratili, Pauli Bingias-Nord
completamento del 2° Lotto Esecutivo
impegno delle somme residue

Elaborato: Presa comiziale doppia		All. 10.2
		n° prog.
Il progettista ing. Massimo Sanna	V. il Resp. del procedimento ing. Roberto Sanna	Scala 1:10
		Data
		Data appr.

