


MINISTERO DELLE POLITICHE AGRICOLE ALIMENTARI E FORESTALI

CONSORZIO DI BONIFICA DELL'ORISTANESE

ORISTANO

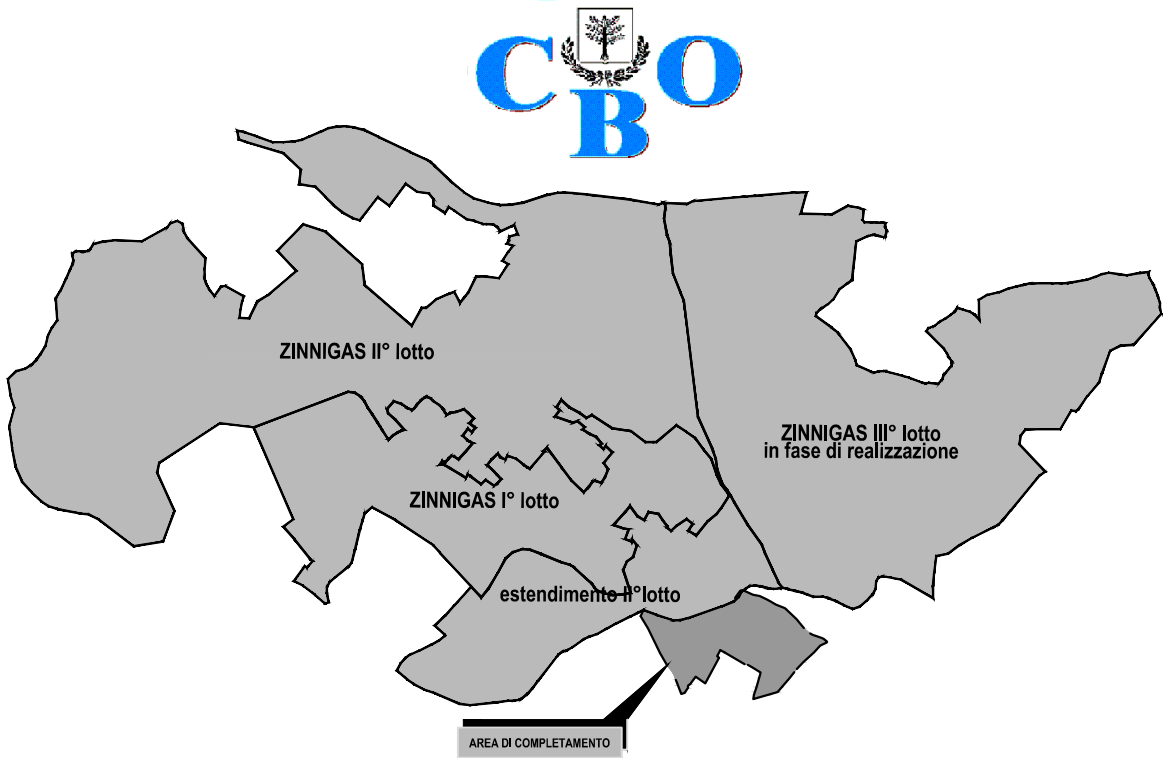

PROGETTO DEFINITIVO ESECUTIVO

Riordino irriguo dei distretti di Zinnigas, Baratili, Pauli Bingias-Nord
completamento del 2° Lotto Esecutivo
impegno delle somme residue

Elaborato: Sezione tipo per scavo posa condotte in PVC		All. 11.1
		n° prog.
il progettista ing. Massimo Sanna	V.il Resp. del procedimento ing. Roberto Sanna	Scala 1:50
		Data
		Data appr.

SEZIONE TIPO SCAVO POSA CONDOTTA IN P.V.C.
condotte comiziali


terreno vegetale naturale proveniente
dallo scortico superficiale dello scavo h. min. 20cm.

terreno proveniente dagli scavi o cave di prestito

scavo per tubazioni

condotta in P.V.C. DN variabile

sottofondo e ricoprimento in sabbia o sabbione

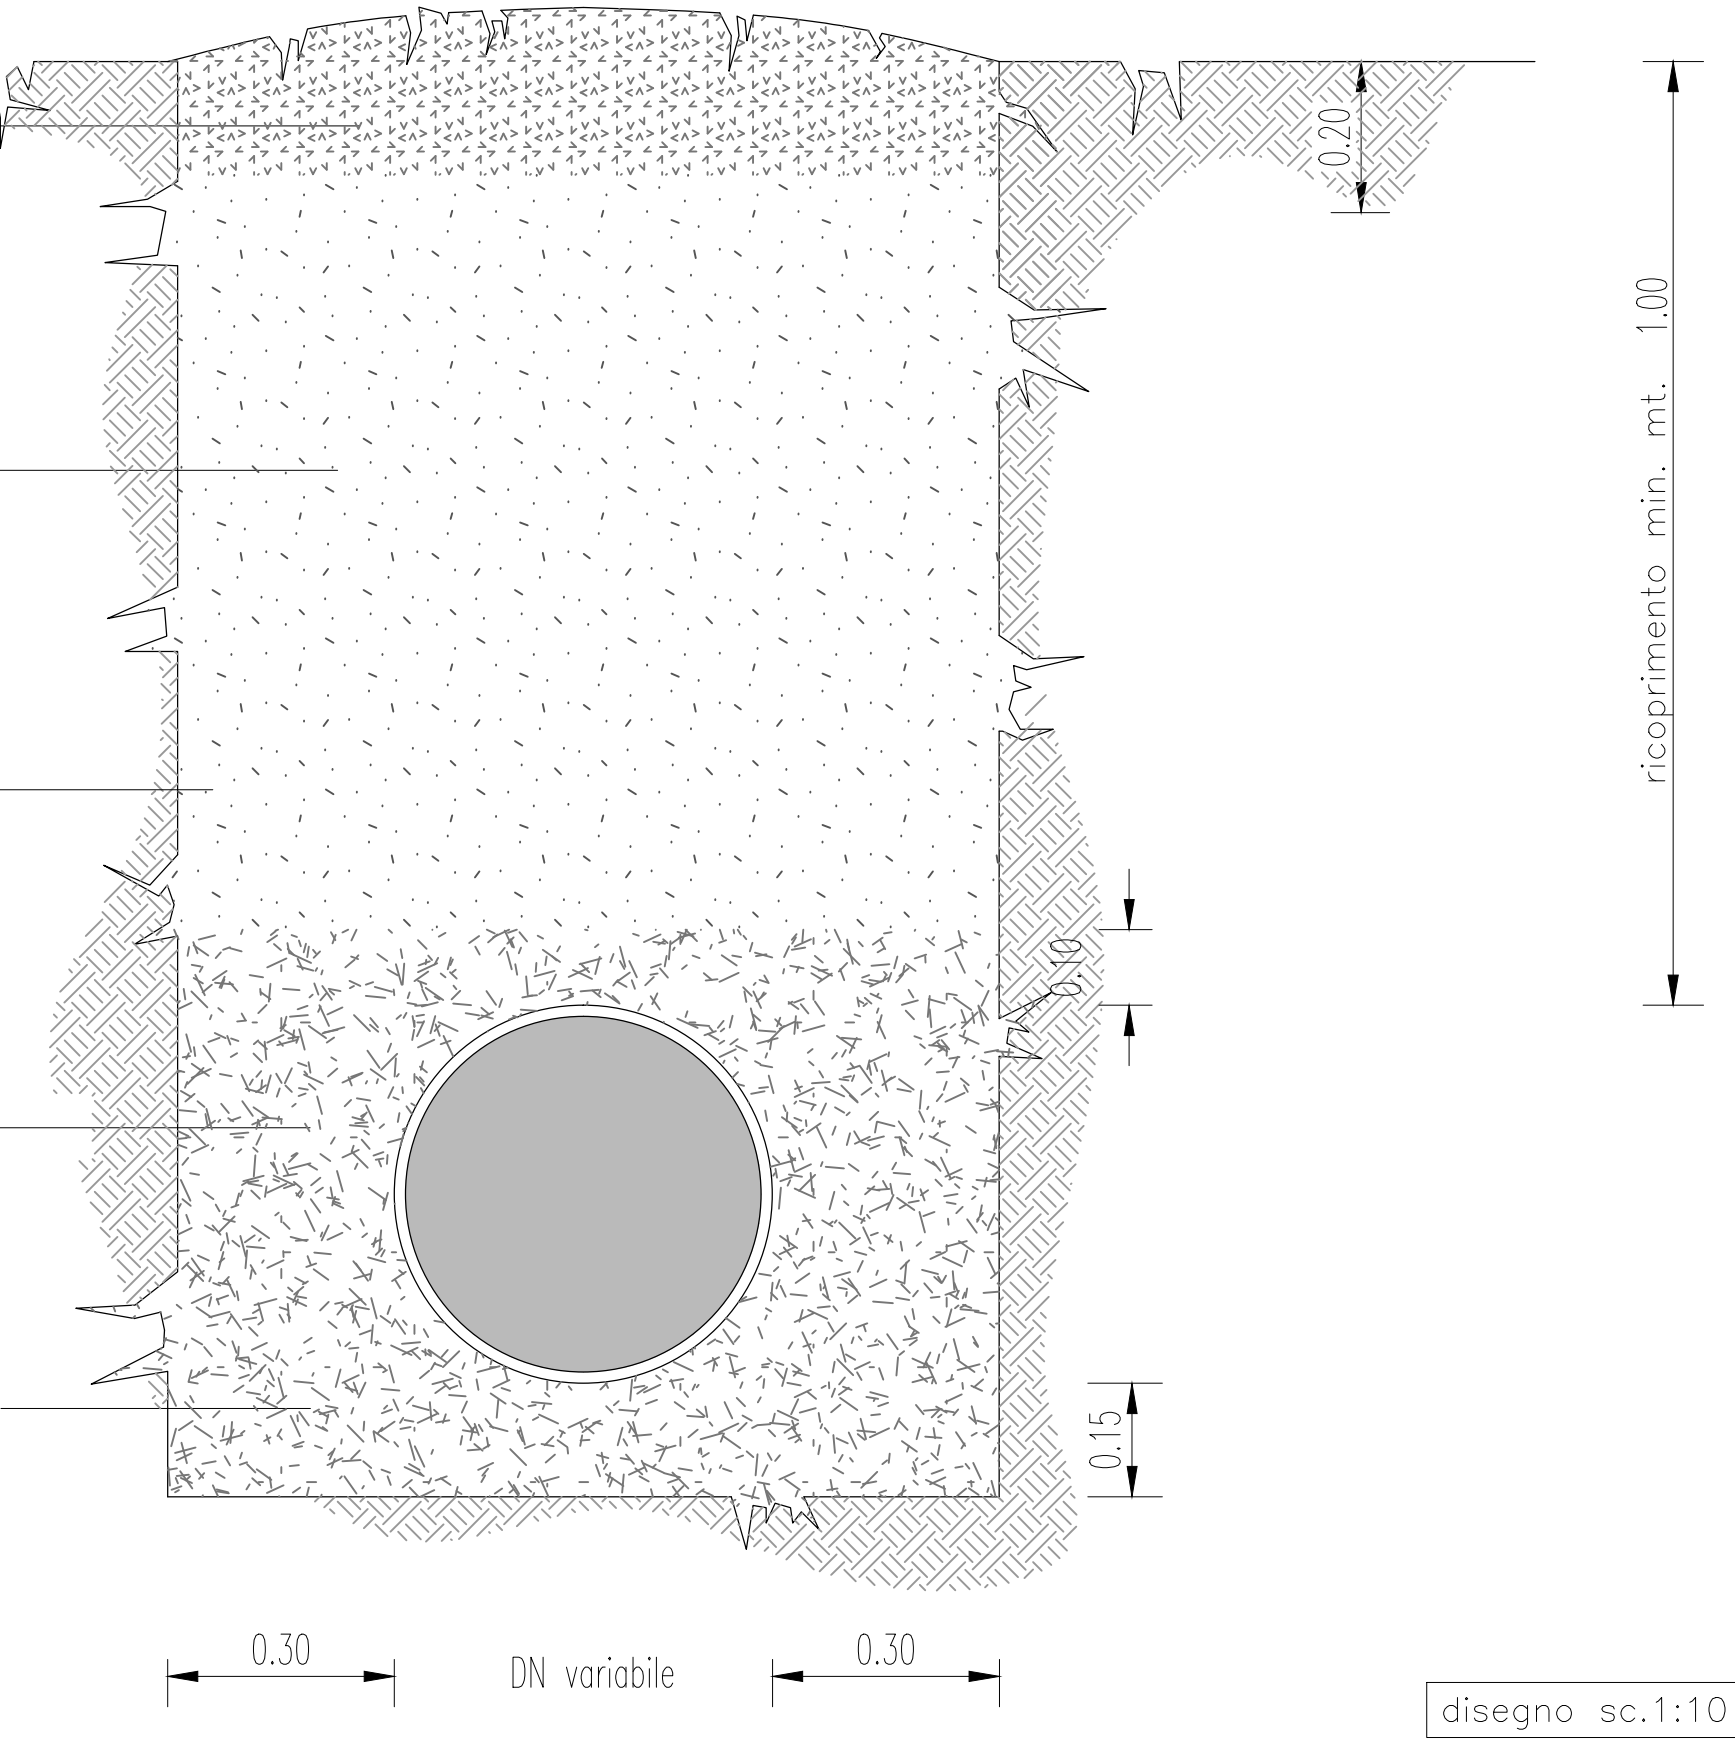

disegno sc.1:10