


MINISTERO DELLE POLITICHE AGRICOLE ALIMENTARI E FORESTALI
CONSORZIO DI BONIFICA DELL'ORISTANESE
ORISTANO

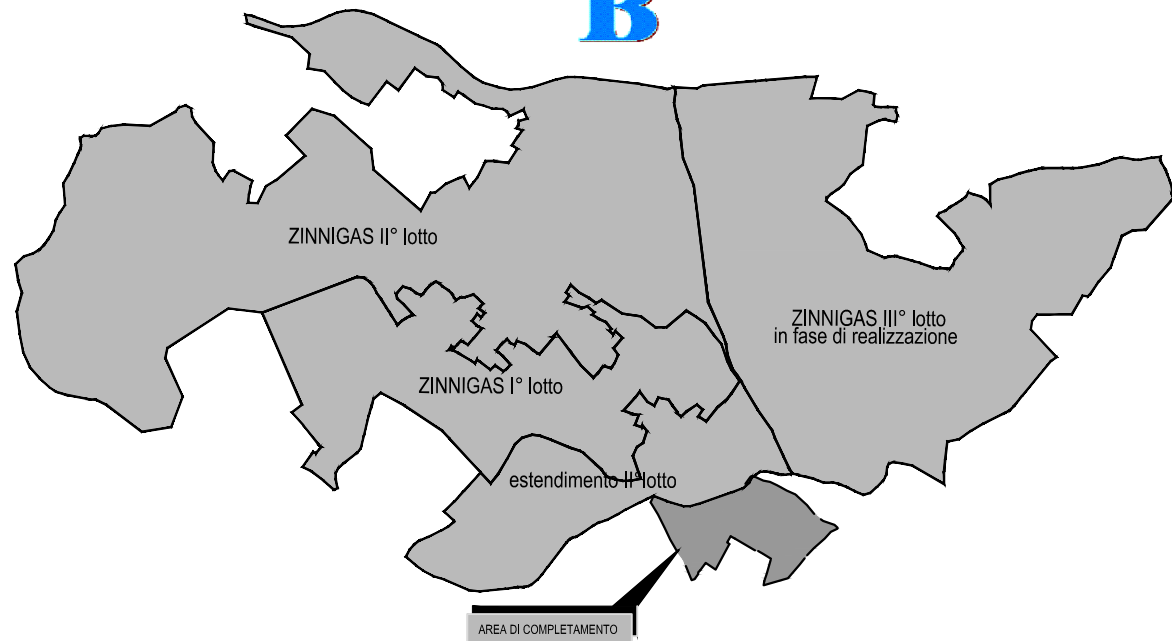

PROGETTO DEFINITIVO ESECUTIVO

Riordino irriguo dei distretti di Zinnigas, Baratili, Pauli Bingias-Nord
completamento del 2° Lotto Esecutivo
impegno delle somme residue

Elaborato: Particolare attraversamento strade
comunali sterrate

il progettista
ing. Massimo Sanna

V.il Resp. del procedimento
ing. Roberto Sanna

All. 7.1


n° prog.

Scala 1:10

Data

Data appr.

ATTRAVERSAMENTO STRADALE
COMUNALI STERRATE

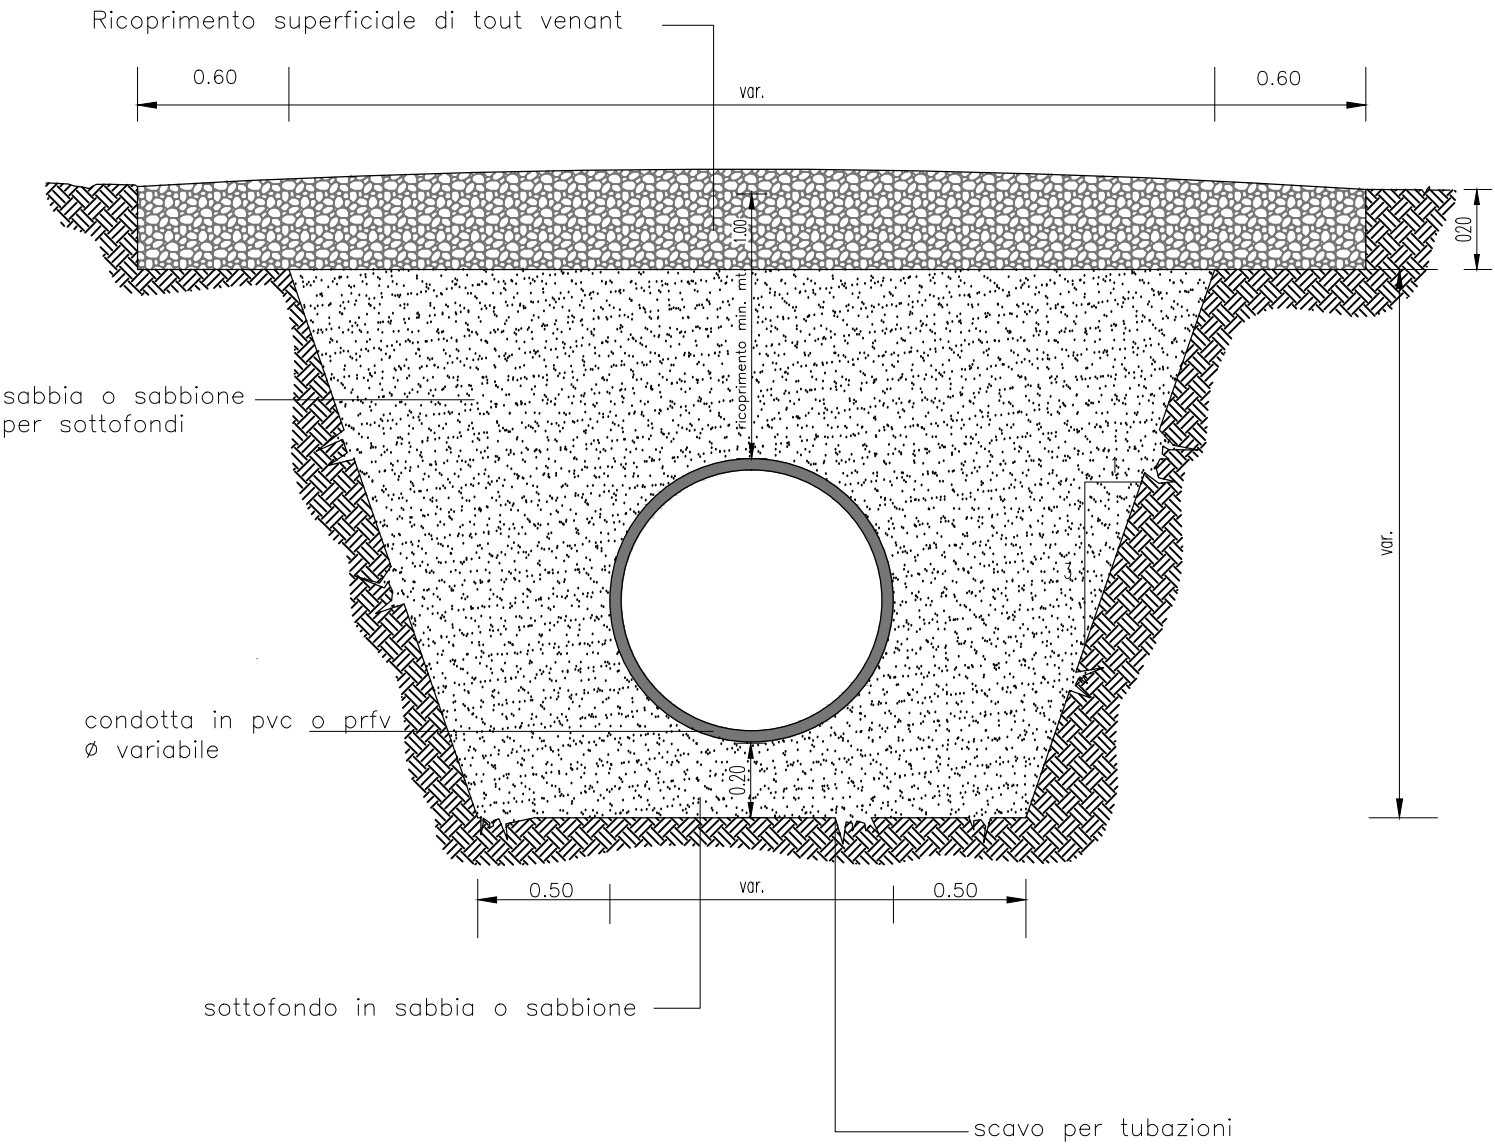

disegno sc.1:10