


MINISTERO DELLE POLITICHE AGRICOLE ALIMENTARI E FORESTALI
CONSORZIO DI BONIFICA DELL'ORISTANESE
ORISTANO

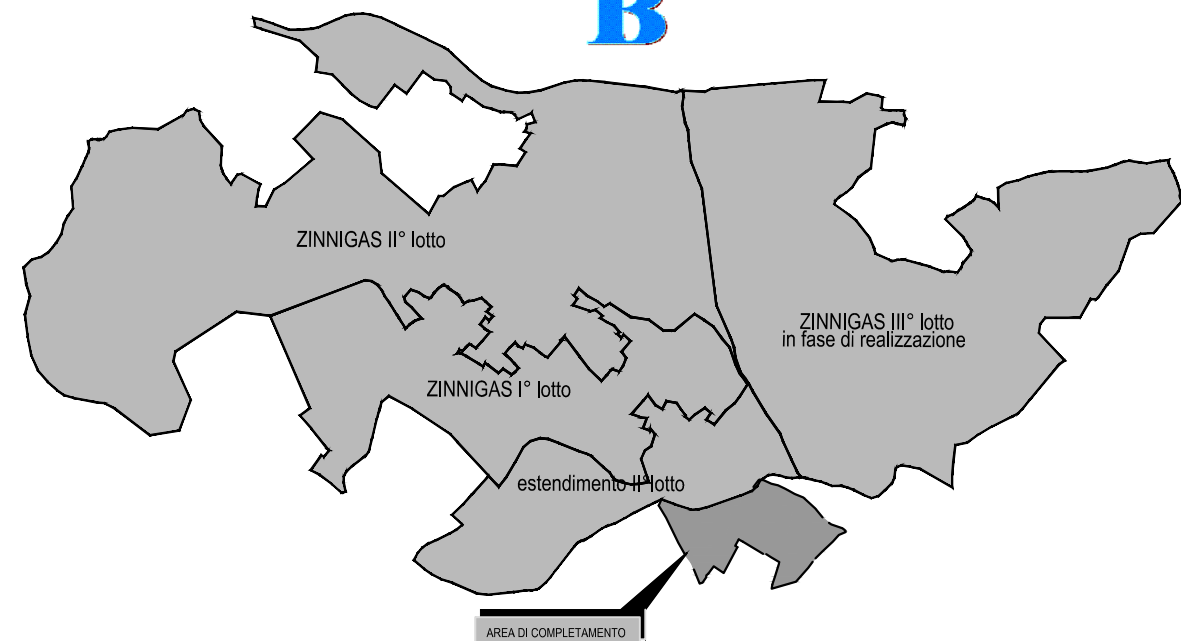


PROGETTO DEFINITIVO ESECUTIVO

Riordino irriguo dei distretti di Zinnigas, Baratili, Pauli Bingias-Nord
completamento del 2° Lotto Esecutivo
impegno delle somme residue

Elaborato: particolare tes d'idrante		All. 8.2
		n° prog.
il progettista ing. Massimo Sanna	V.il Resp. del procedimento ing. Roberto Sanna	Scala 1:10
		Data
		Data appr.

TES IN PEAD A DUE VIE COMUNQUE CONFIGURATO
DERIVAZIONE IN LINEA O IN CURVA

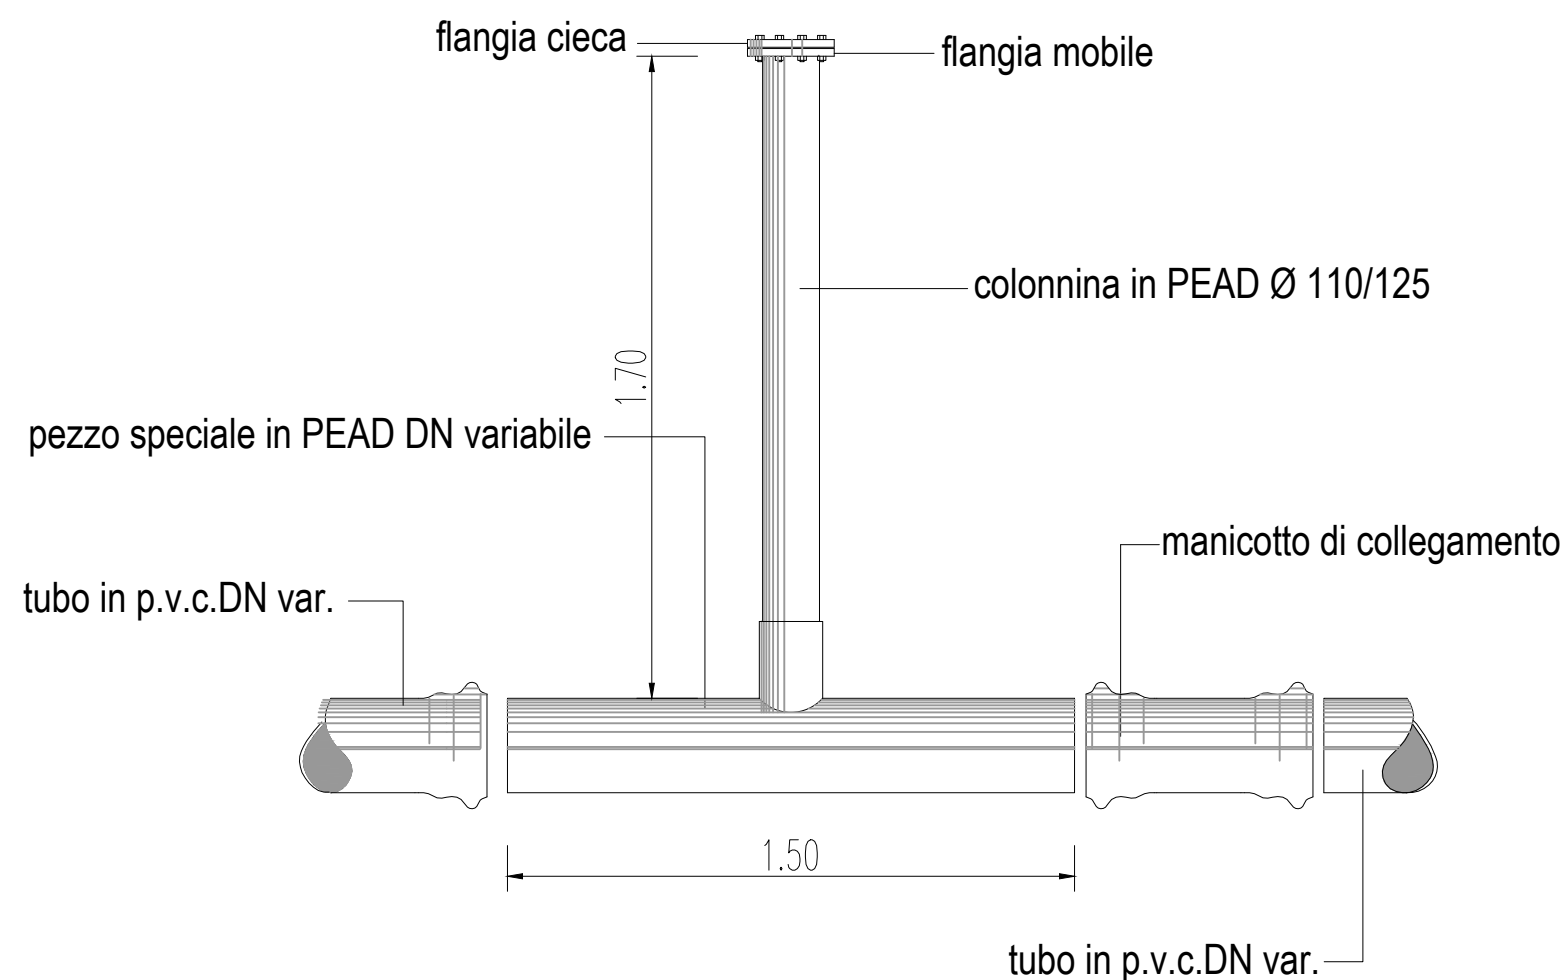

TES IN PEAD A TRE VIE COMUNQUE CONFIGURATO
DERIVAZIONI IN LINEA O IN CURVA
DIAMETRI UGUALI O INFERIORI AL DN PRINCIPALE

