


MINISTERO DELLE POLITICHE AGRICOLE ALIMENTARI E FORESTALI
CONSORZIO DI BONIFICA DELL'ORISTANESE
ORISTANO

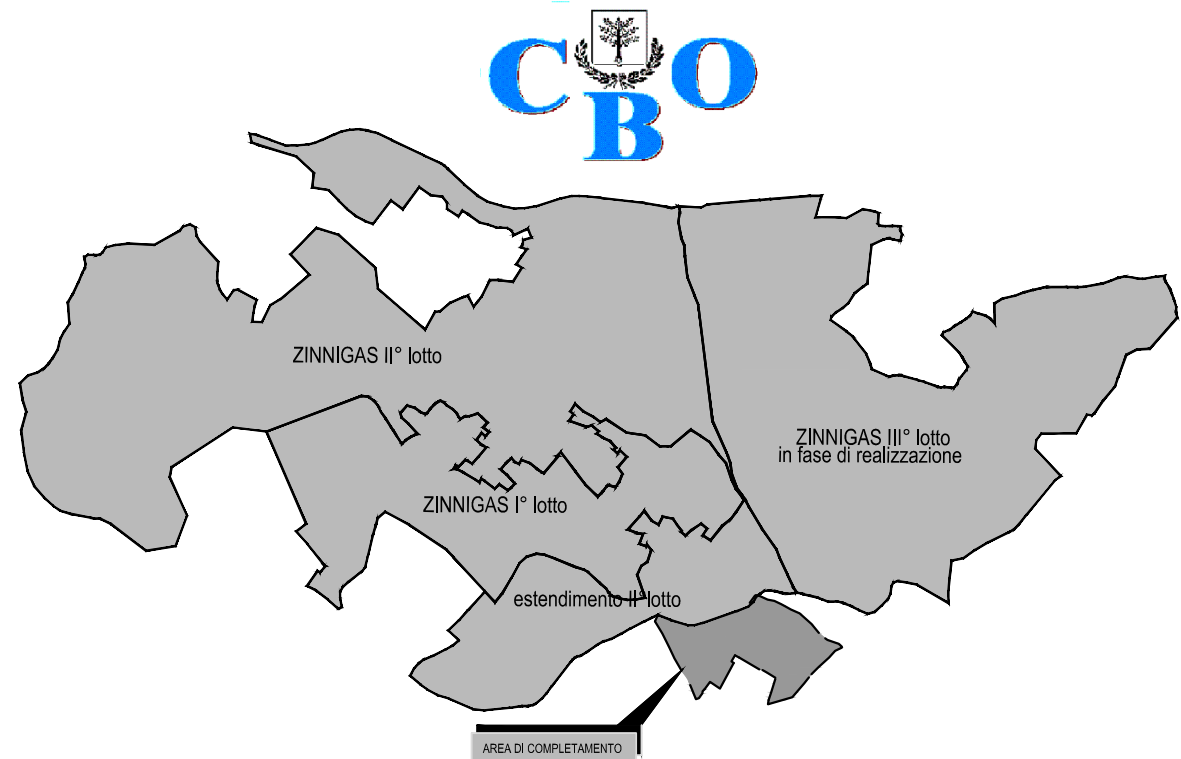

PROGETTO DEFINITIVO ESECUTIVO

Riordino irriguo dei distretti di Zinnigas, Baratili, Pauli Bingias-Nord
completamento del 2° Lotto Esecutivo
impegno delle somme residue

Elaborato: Pozzetto per apparecchiatura
di erogazione Ø 100

All. 9.1

n° prog.

il progettista
ing. Massimo Sanna

V.il Resp. del procedimento
ing. Roberto Sanna

Scala 1:10

Data

Data appr.

gruppo di consegna Ø100
IDRANTE DI EROGAZIONE Ø100
CON SISTEMA A TESSERA
IN PROGETTO

pozzetto prefabbricato in cls

colonnina in PEAD Ø 110

misto arido a granulometria assortita

ricoprimento in sabbia

pezzo speciale in PEAD DN variabile

tubo in P.V.C.

(* simbolo nella planimetria catastale)

SARACINESCA

riempimento con materiale di scavo o cava di prestito fino a 20 cm sotto la flangia

h. min. 100 cm.

manicotto di collegamento

tubo in P.V.C. DN var.

cm.150

disegno sc. 1:10