

MINISTERO DELLE POLITICHE AGRICOLE ALIMENTARI E FORESTALI
CONSORZIO DI BONIFICA DELL'ORISTANESE
ORISTANO




PROGETTO DEFINITIVO ESECUTIVO

Riordino irriguo dei distretti di Zinnigas, Baratili, Pauli Bingias-Nord
completamento del 2° Lotto Esecutivo
impegno delle somme residue

Elaborato:		All.	9.3
Pozzetto per sfiato		n° prog.	
il progettista ing. Massimo Sanna	V.il Resp. del procedimento ing. Roberto Sanna	Scala	1:10
		Data	
		Data appr.	

POZZETTO PER SFIATO

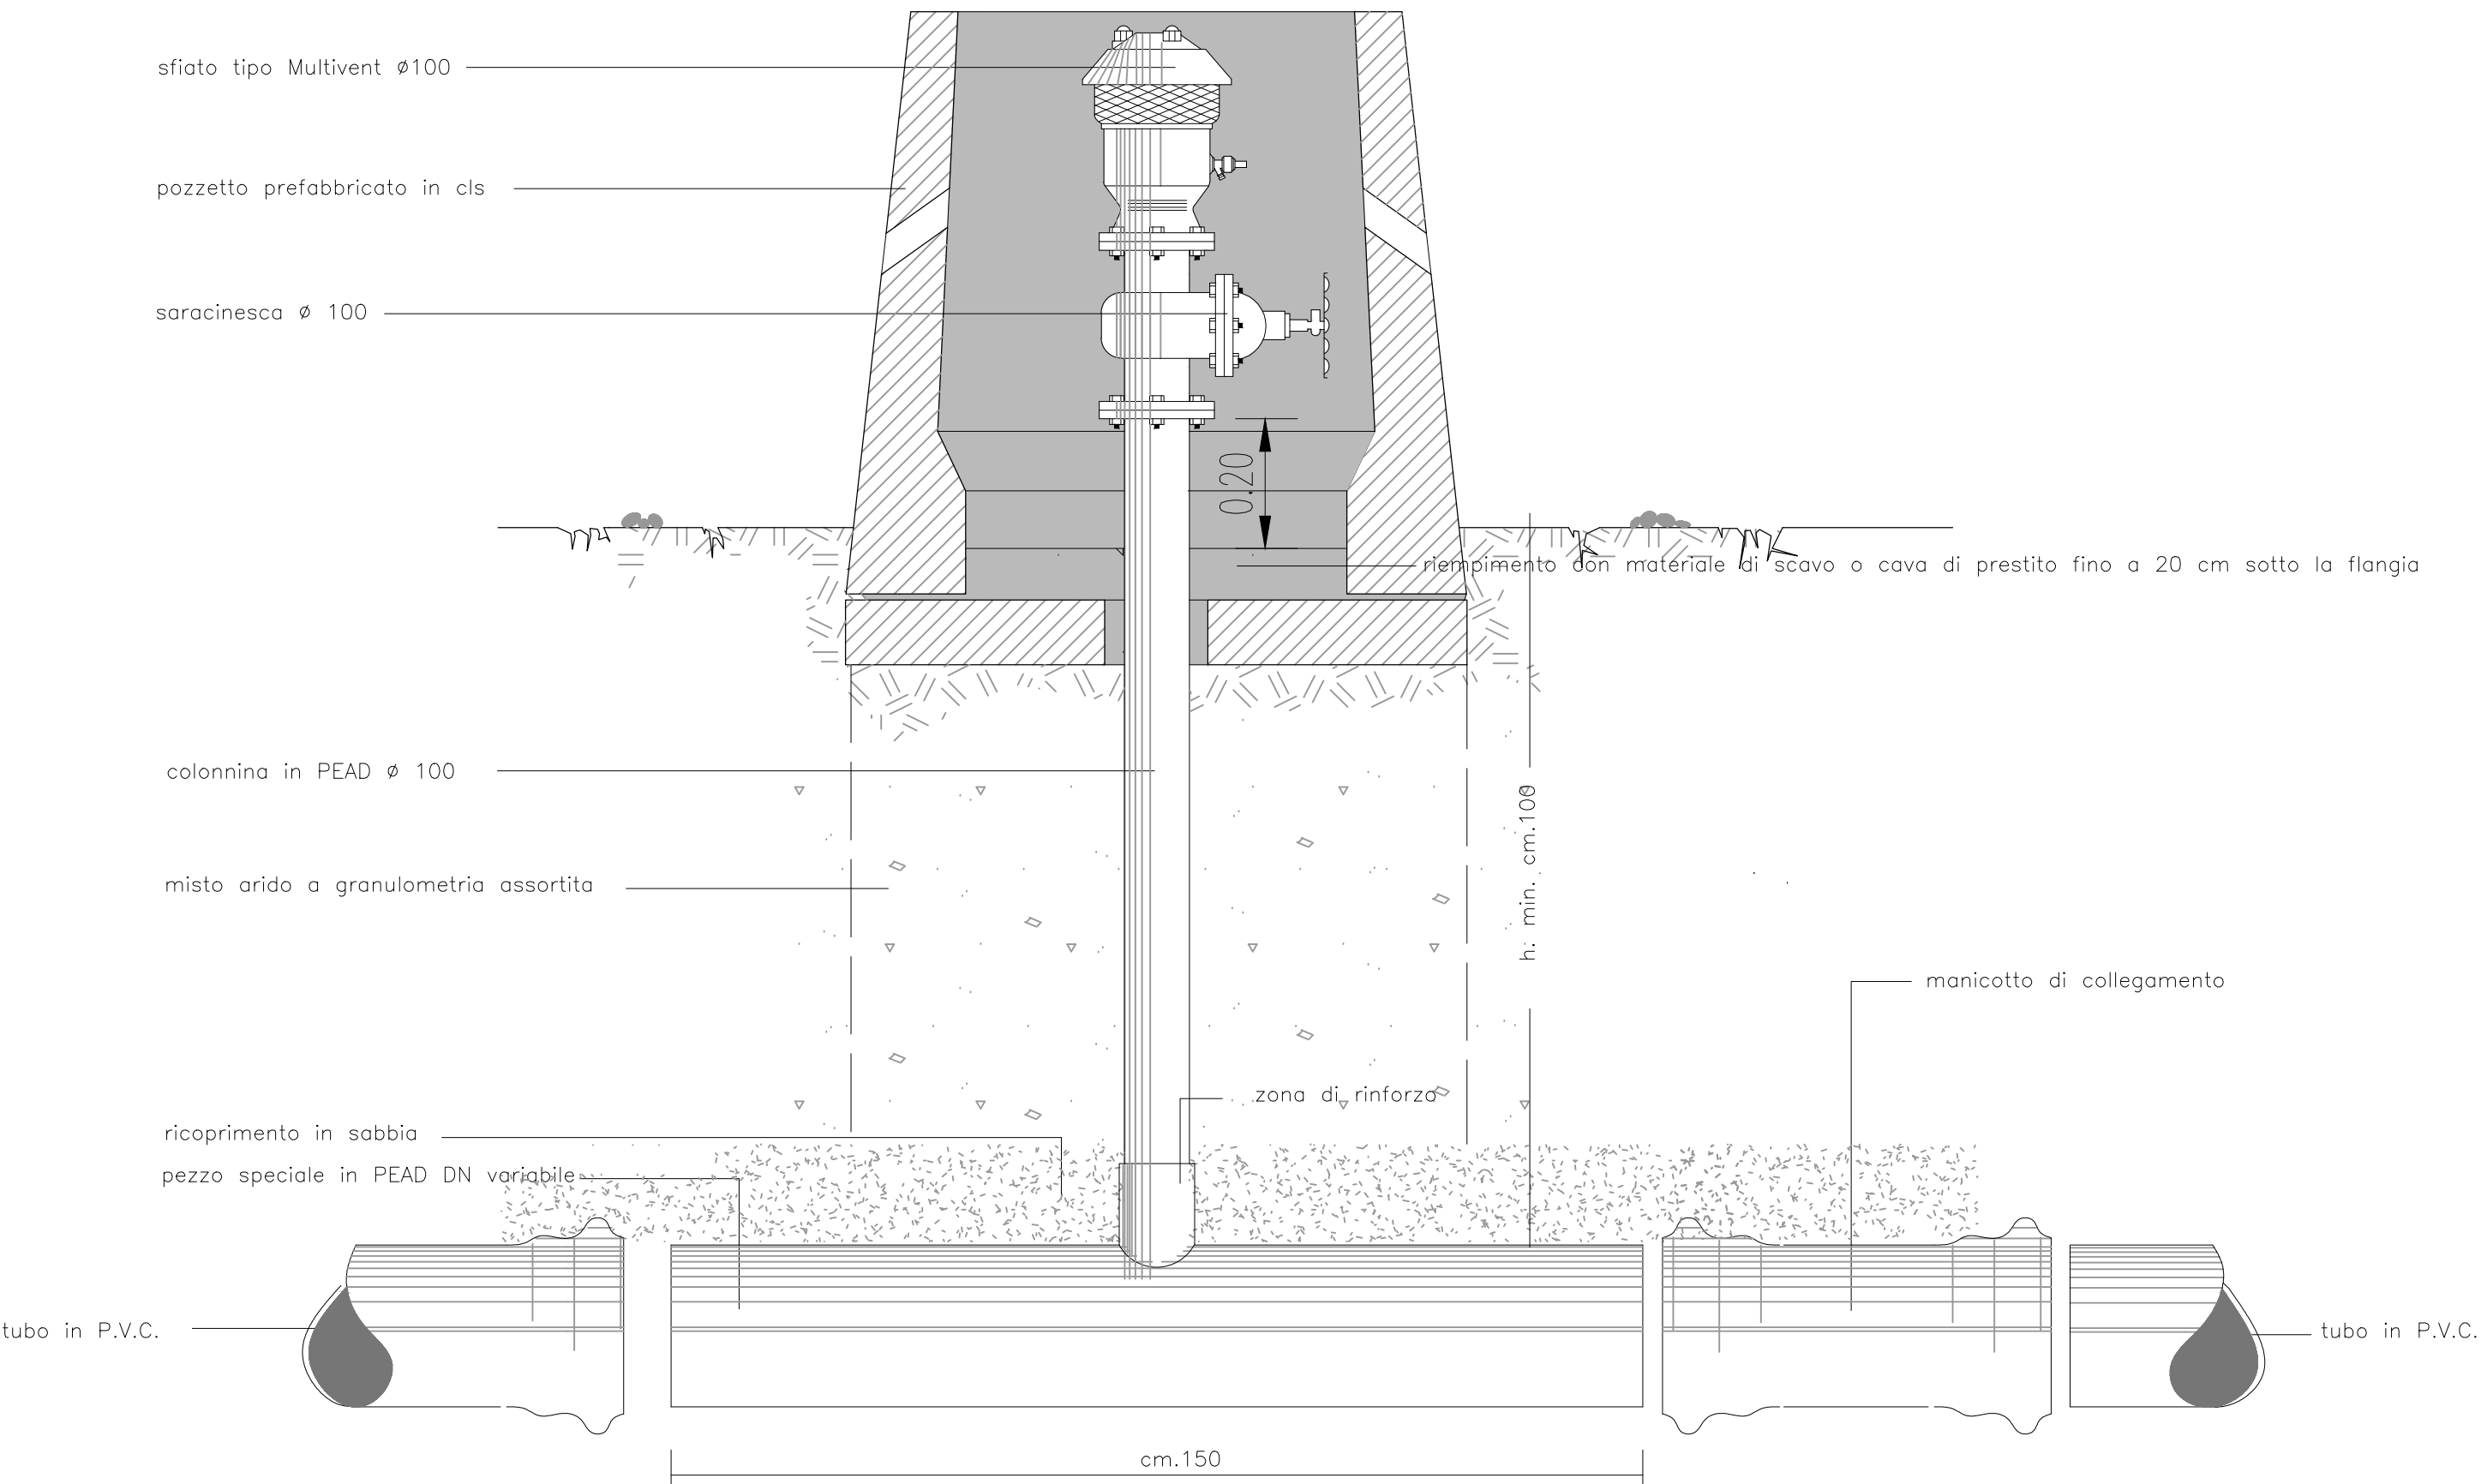

disegno sc.1:10