

REGIONE AUTONOMA DELLA SARDEGNA

CONSORZIO DI BONIFICA DELL'ORISTANESE

Via Cagliari 170- 09170 ORISTANO
Tel 07833150 - Fax 0783211286
(D.P.G.R.S. n. 239 del 4-12-1996)



Progetto per l'efficientamento delle stazioni di sollevamento del comprensorio
irriguo del Consorzio
Interventi nelle centrali di Tanca Molino e Strada 10 di Arborea

PROGETTO ESECUTIVO
P0716
CUP G64H15001580002


Strada 10 Arborea
Filtro a tappeto

il progettista coordinatore: Dott. ing. Roberto Sanna i progettisti: Dott. ing. Gabriele Gorni Dott. ing. Fabrizio Musiu	ALLEGATO: 13
	SCALA: 1:50
V. il responsabile del procedimento Dott. Serafino Meloni	DATA: Sett. 2016

situazione attuale (filtro a tamburo da smantellare)

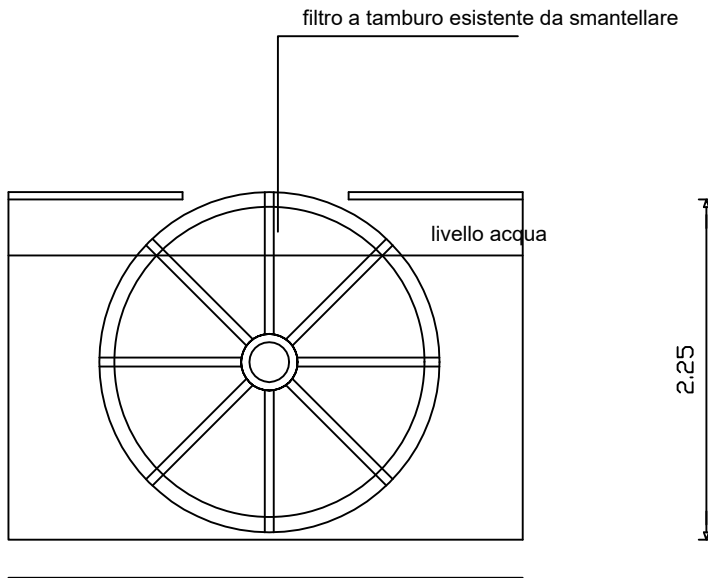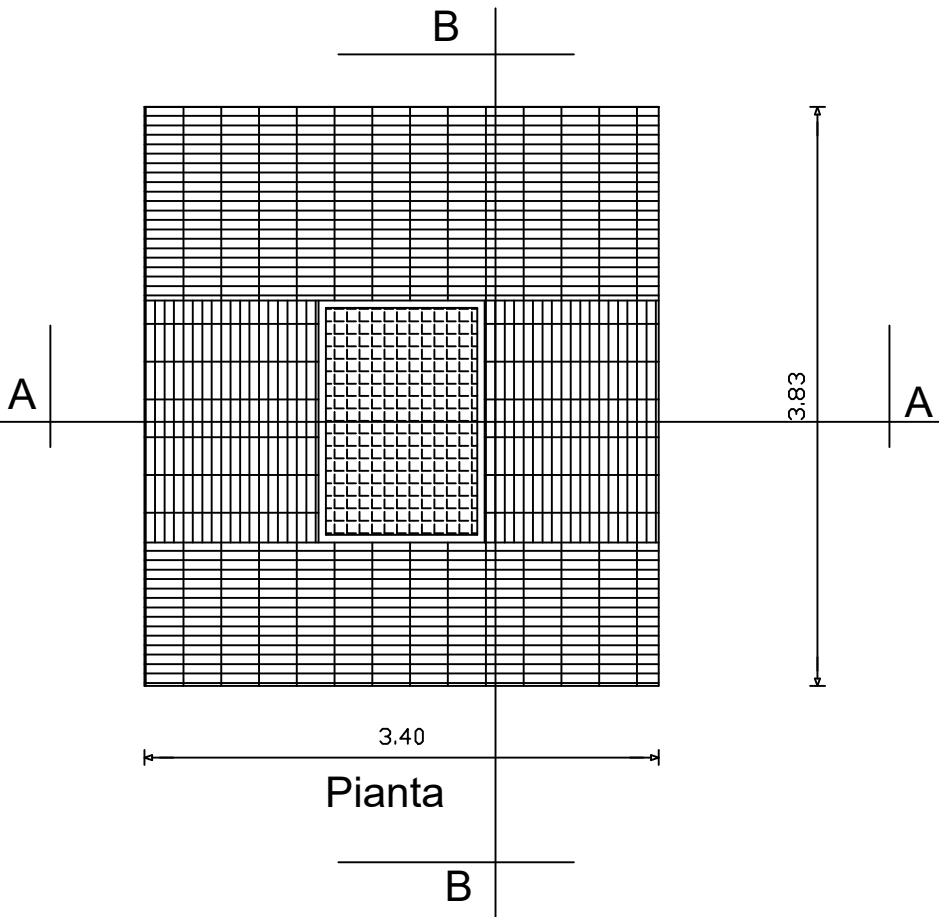



Sezione A-A

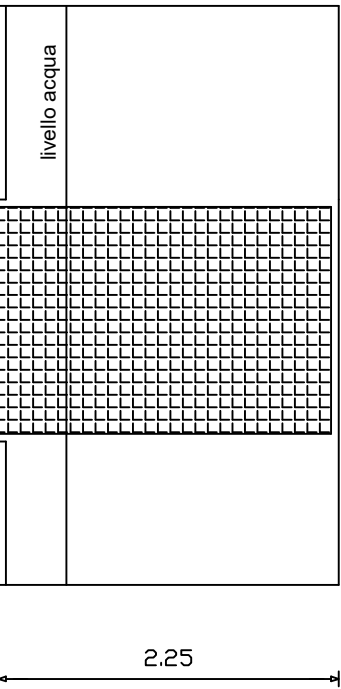


Sezione B-B

scala 1:50

situazione in progetto (filtro a tappeto)
ART. I081 - ART. I082

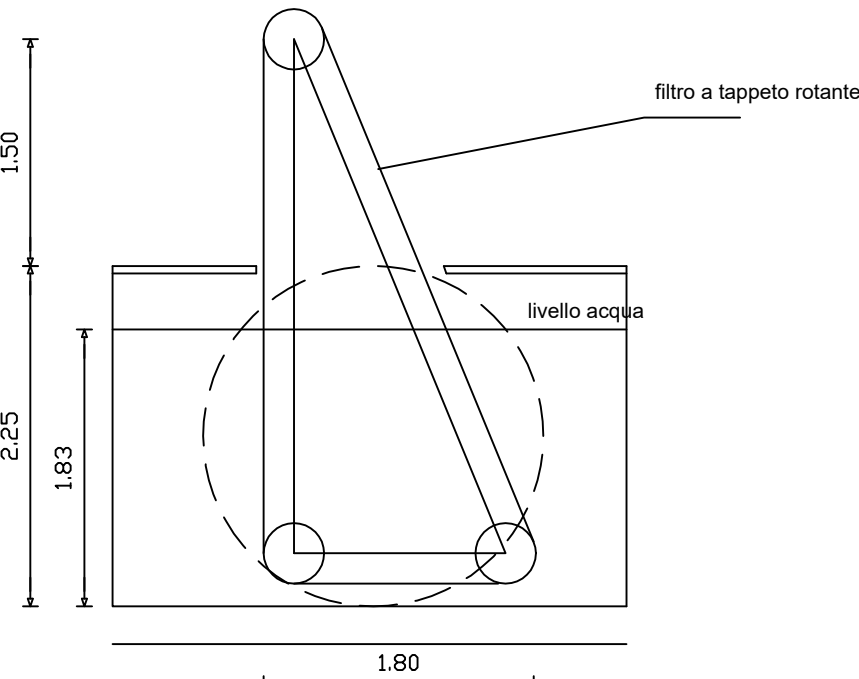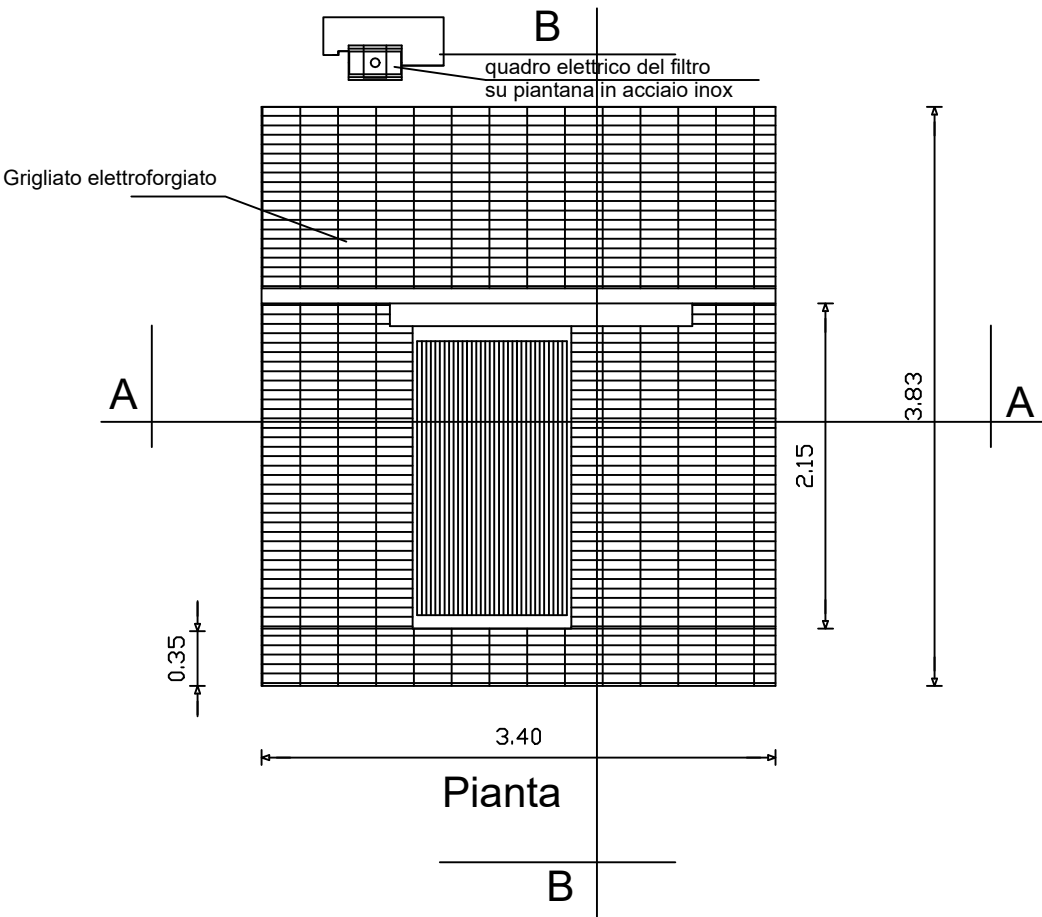

Sezione A-A

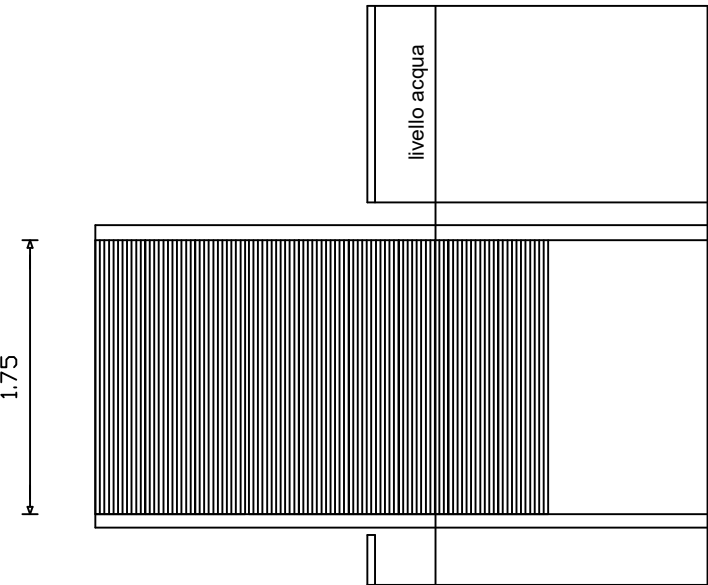

Sezione B-B