





ALL'INIZIO E ALLA FINE DEI TRATTI MANTELLATI

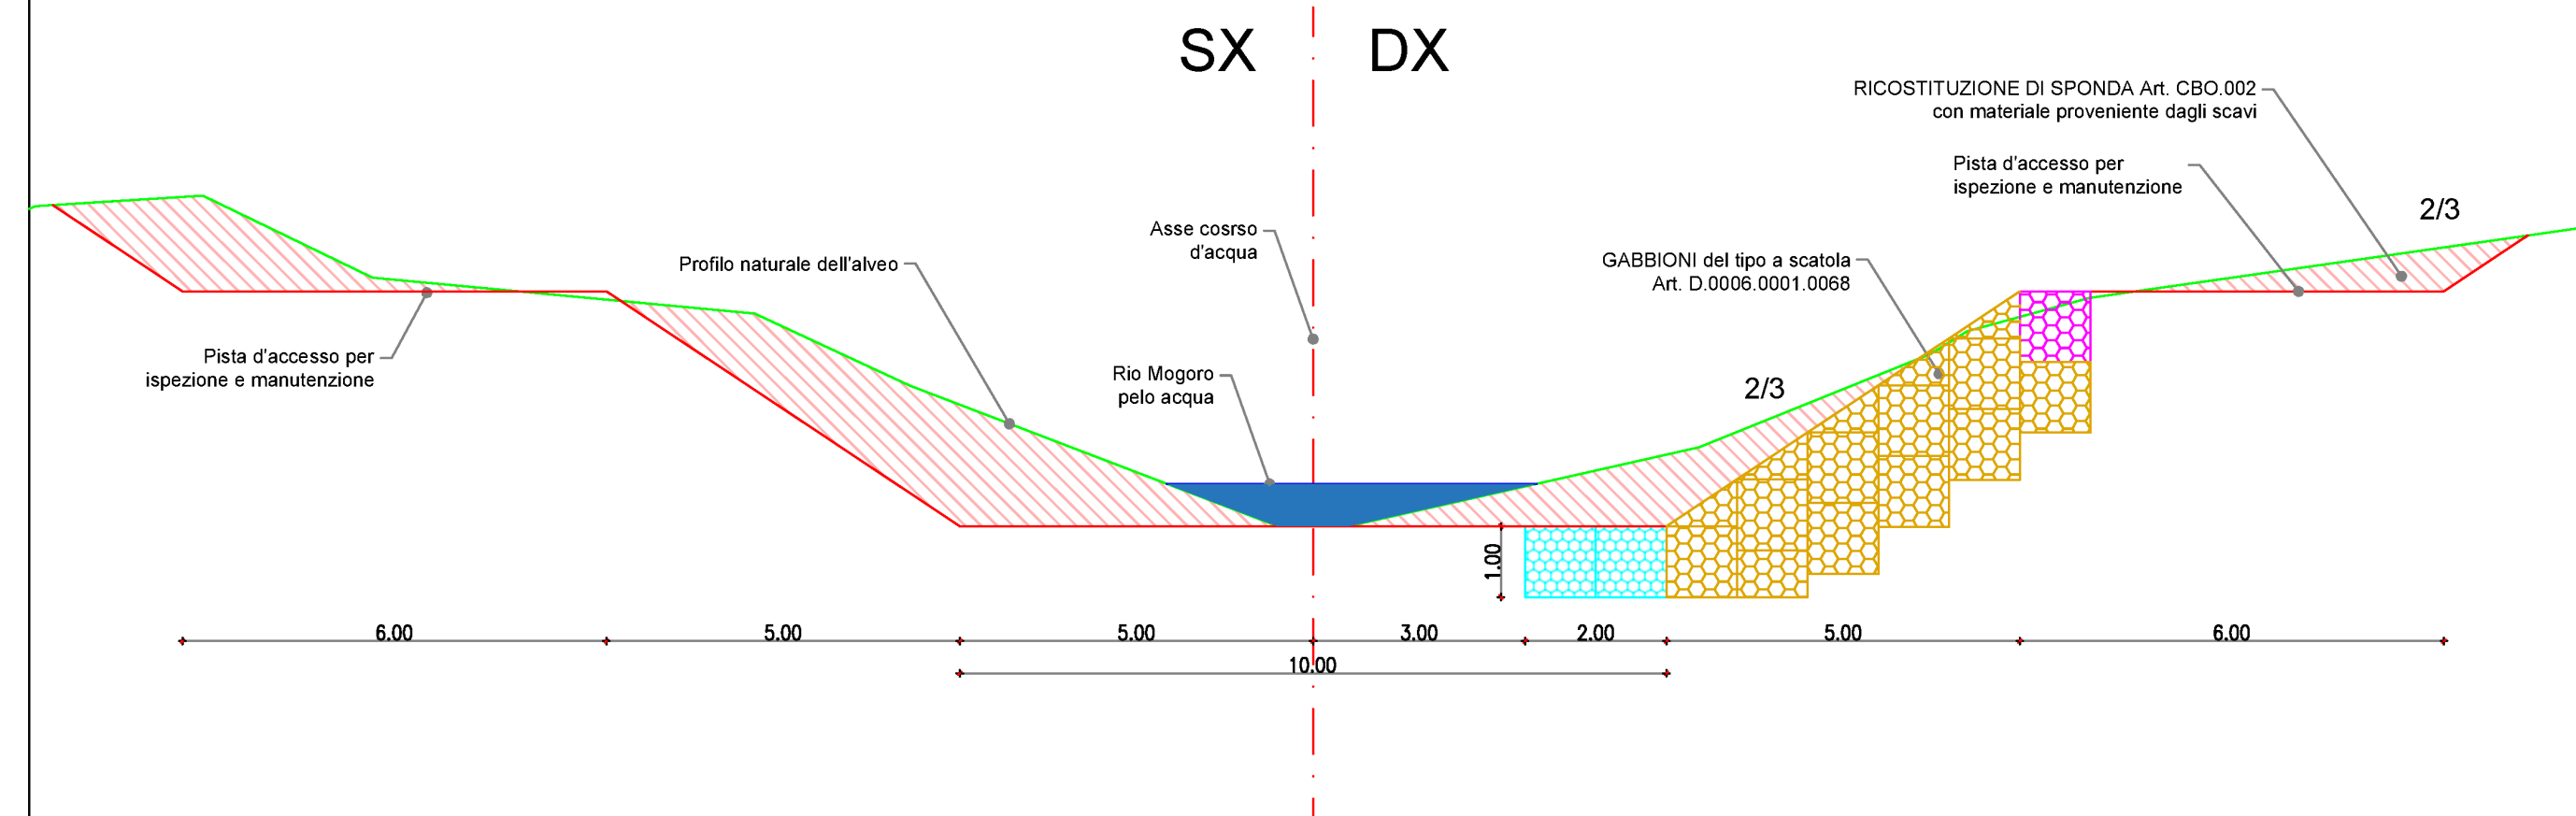

TRATTI MANTELLATI

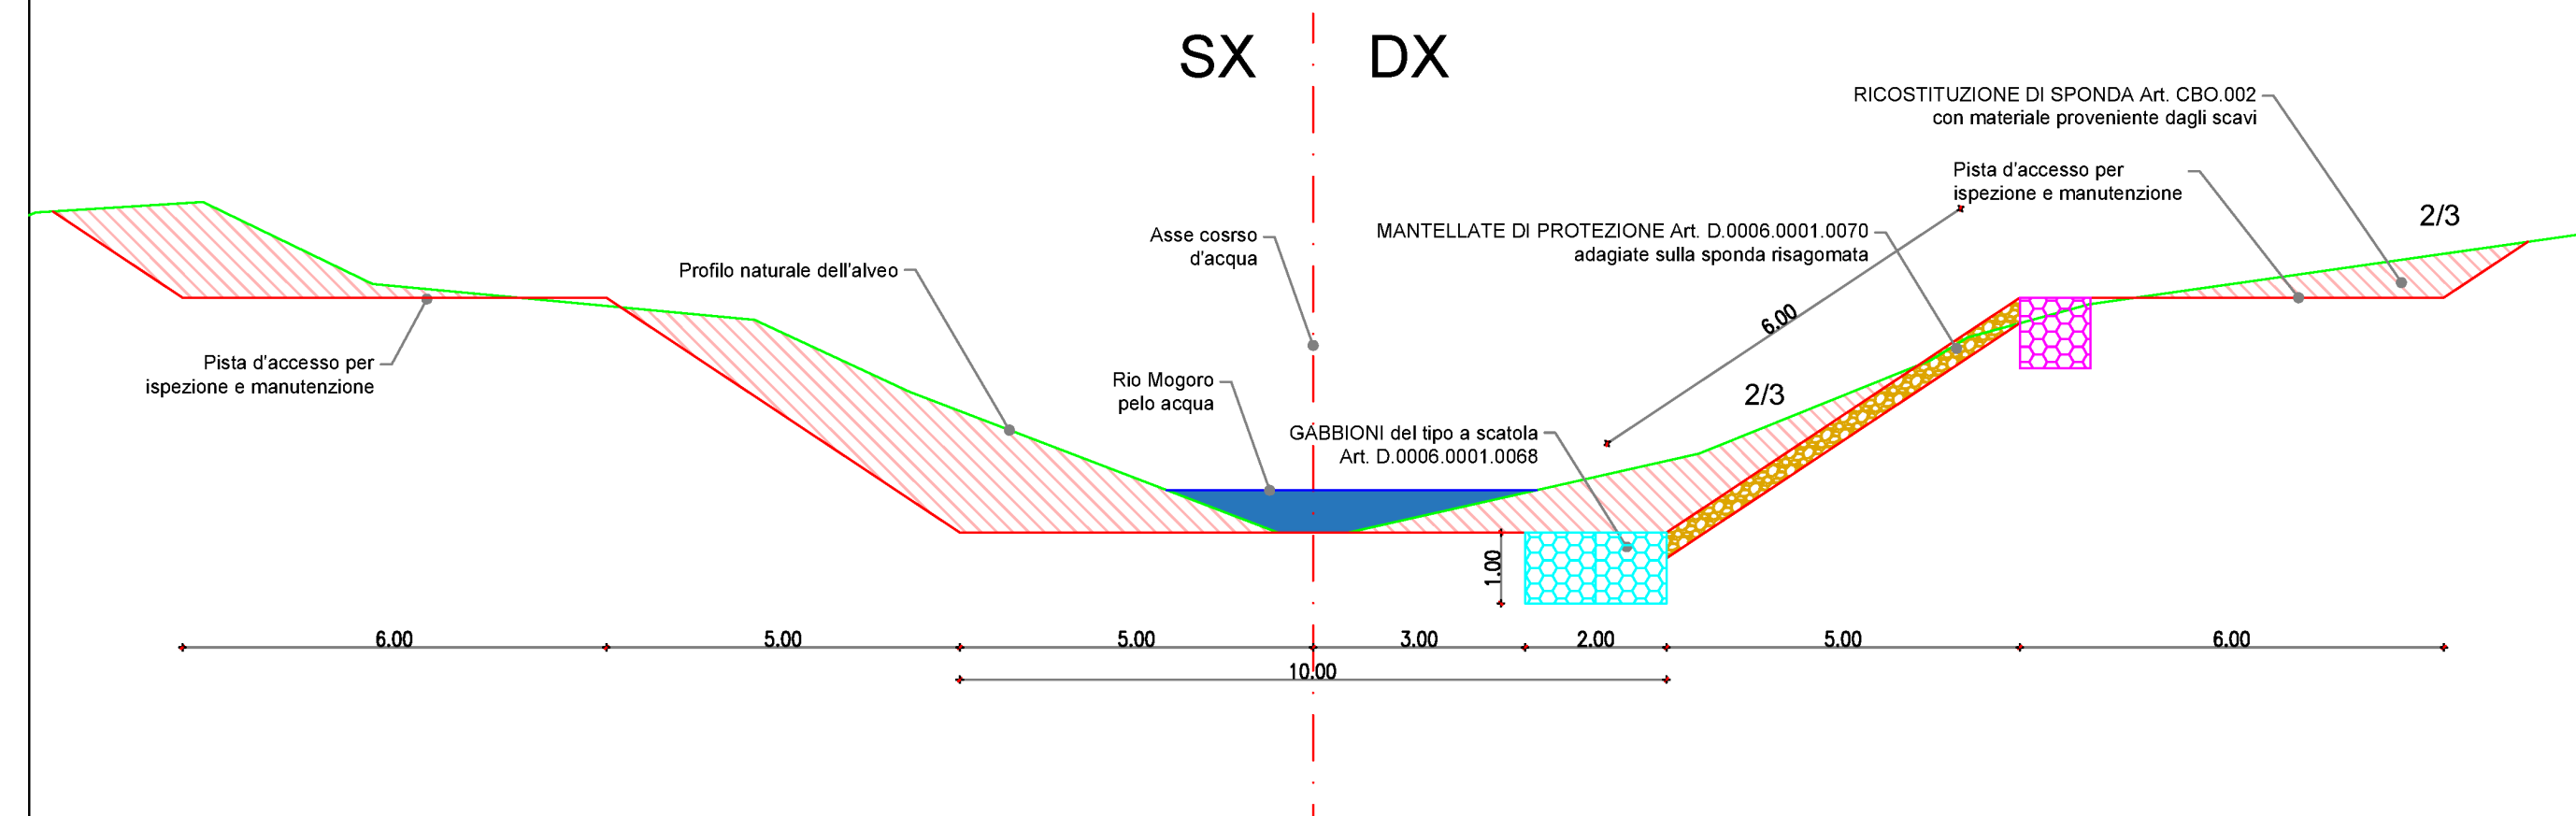

MANTELLATE DI PROTEZIONE Art. D.0006.0001.0070

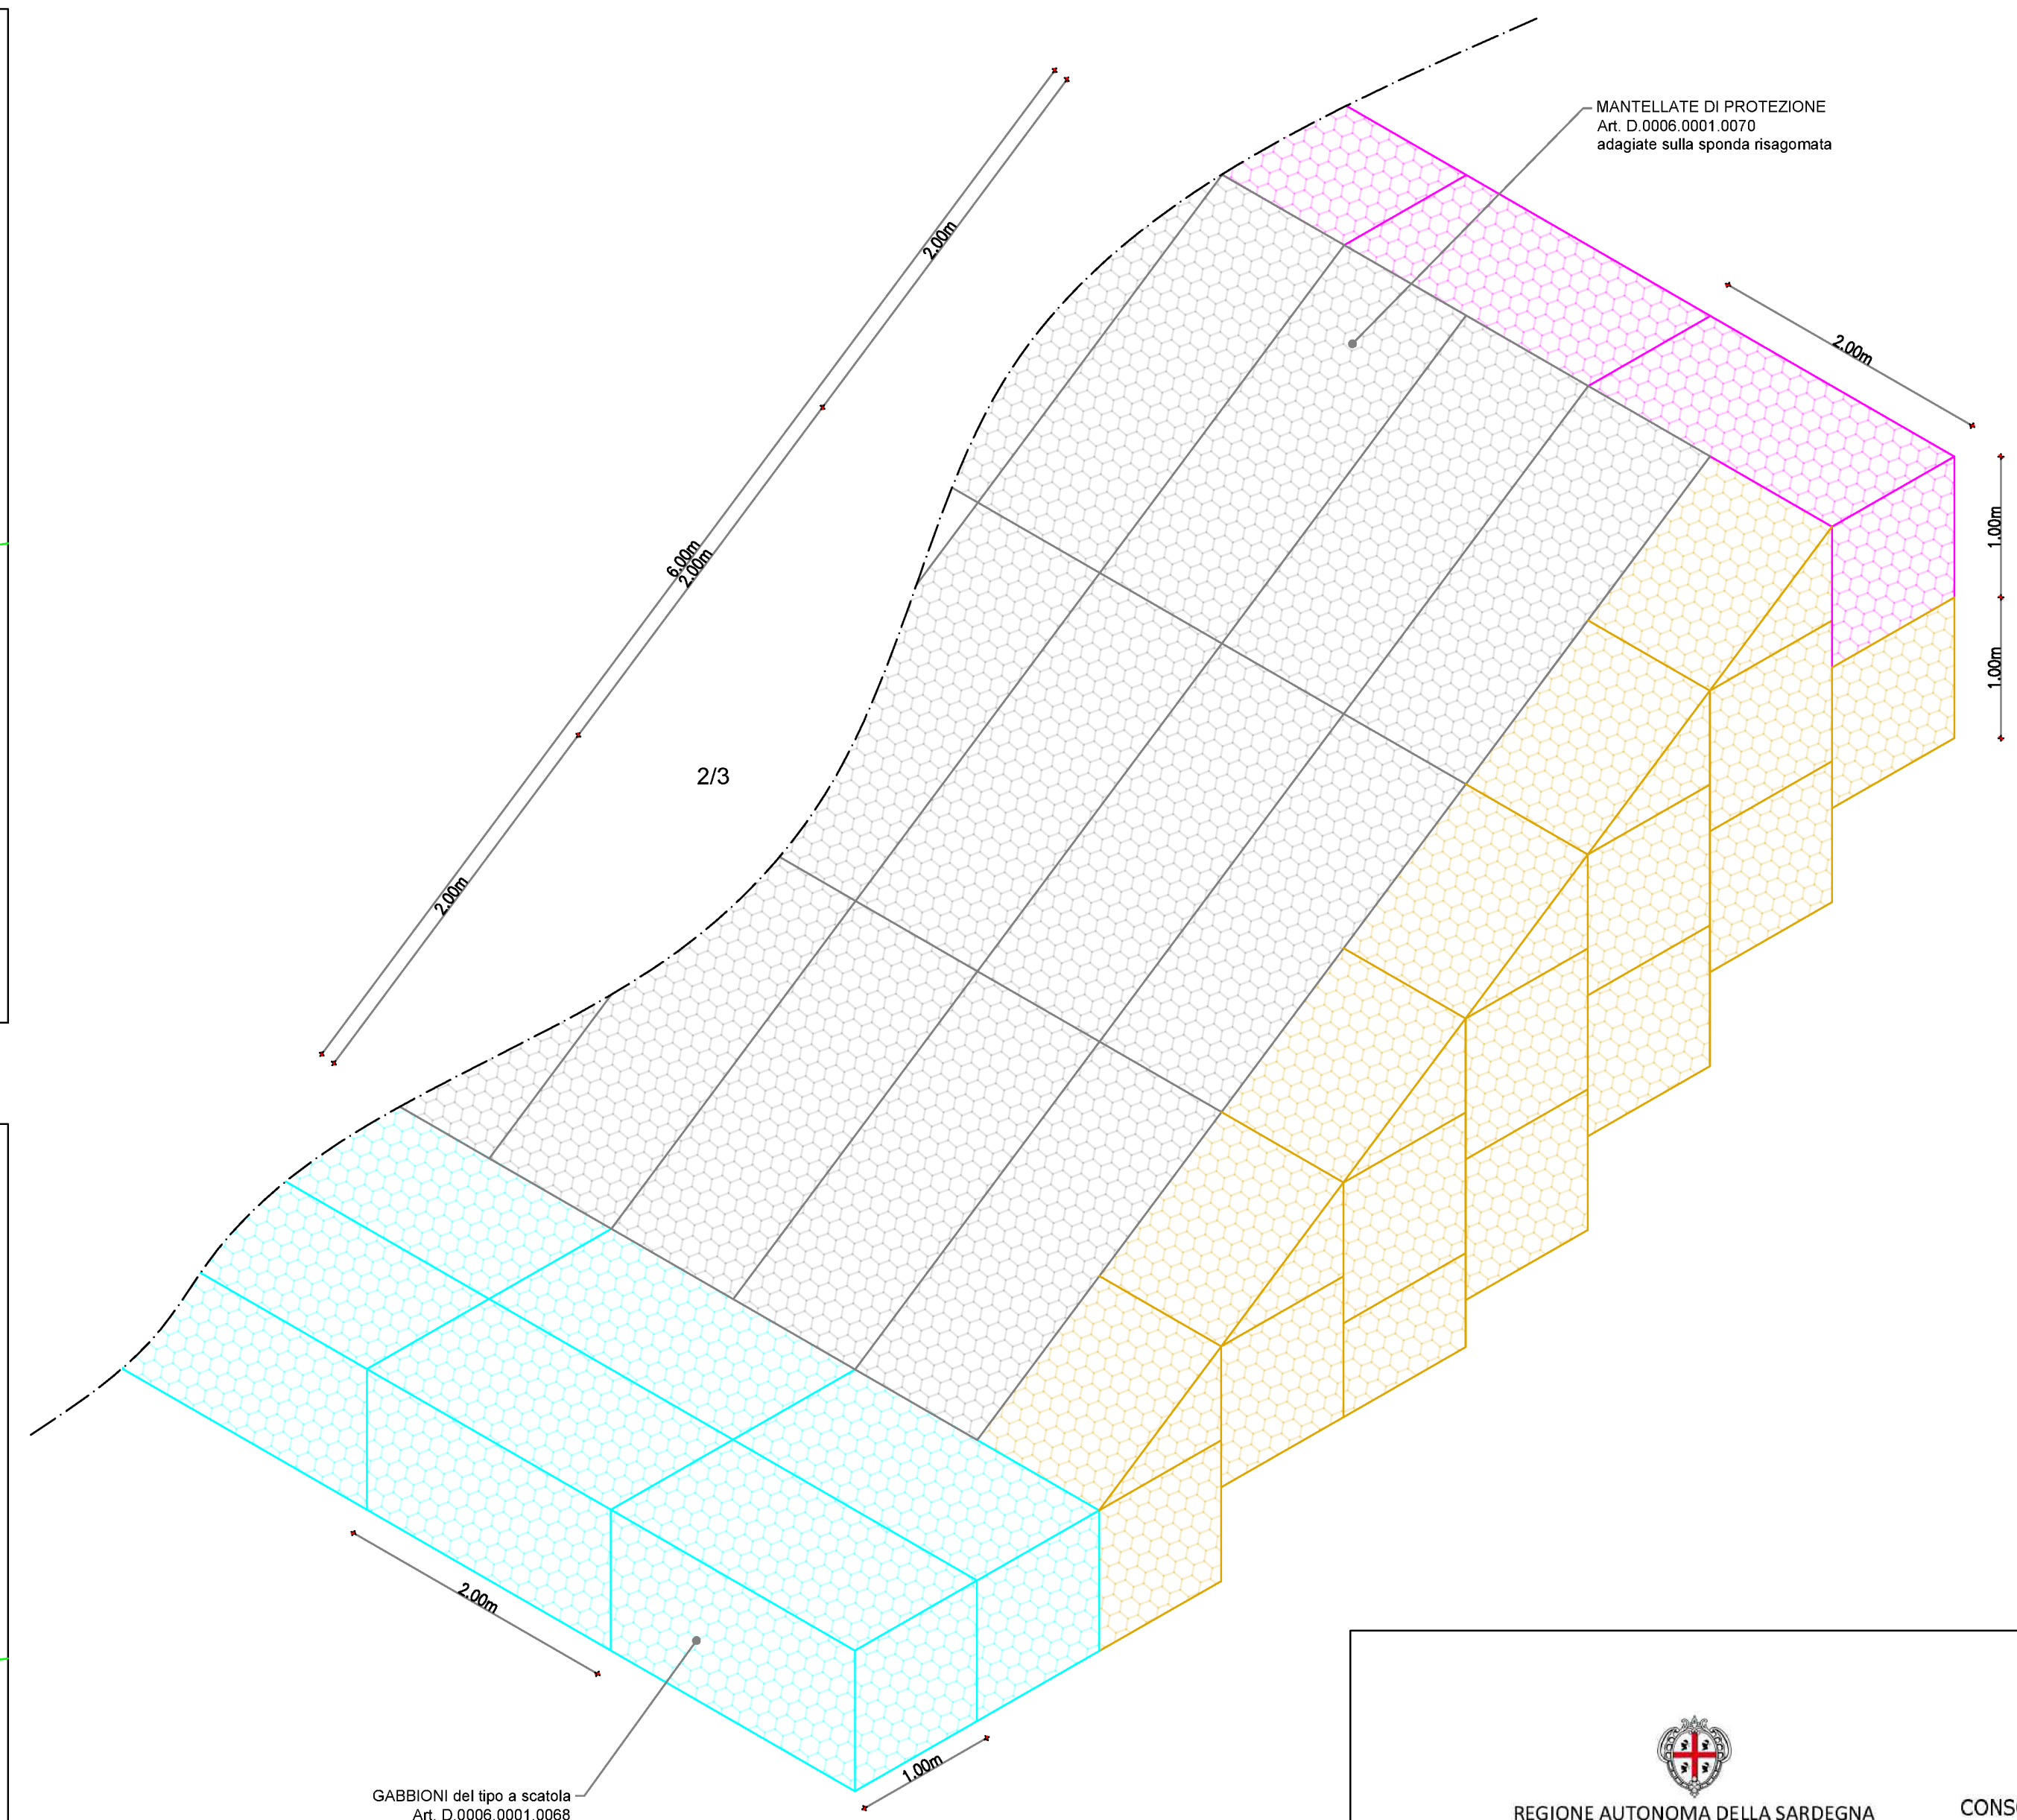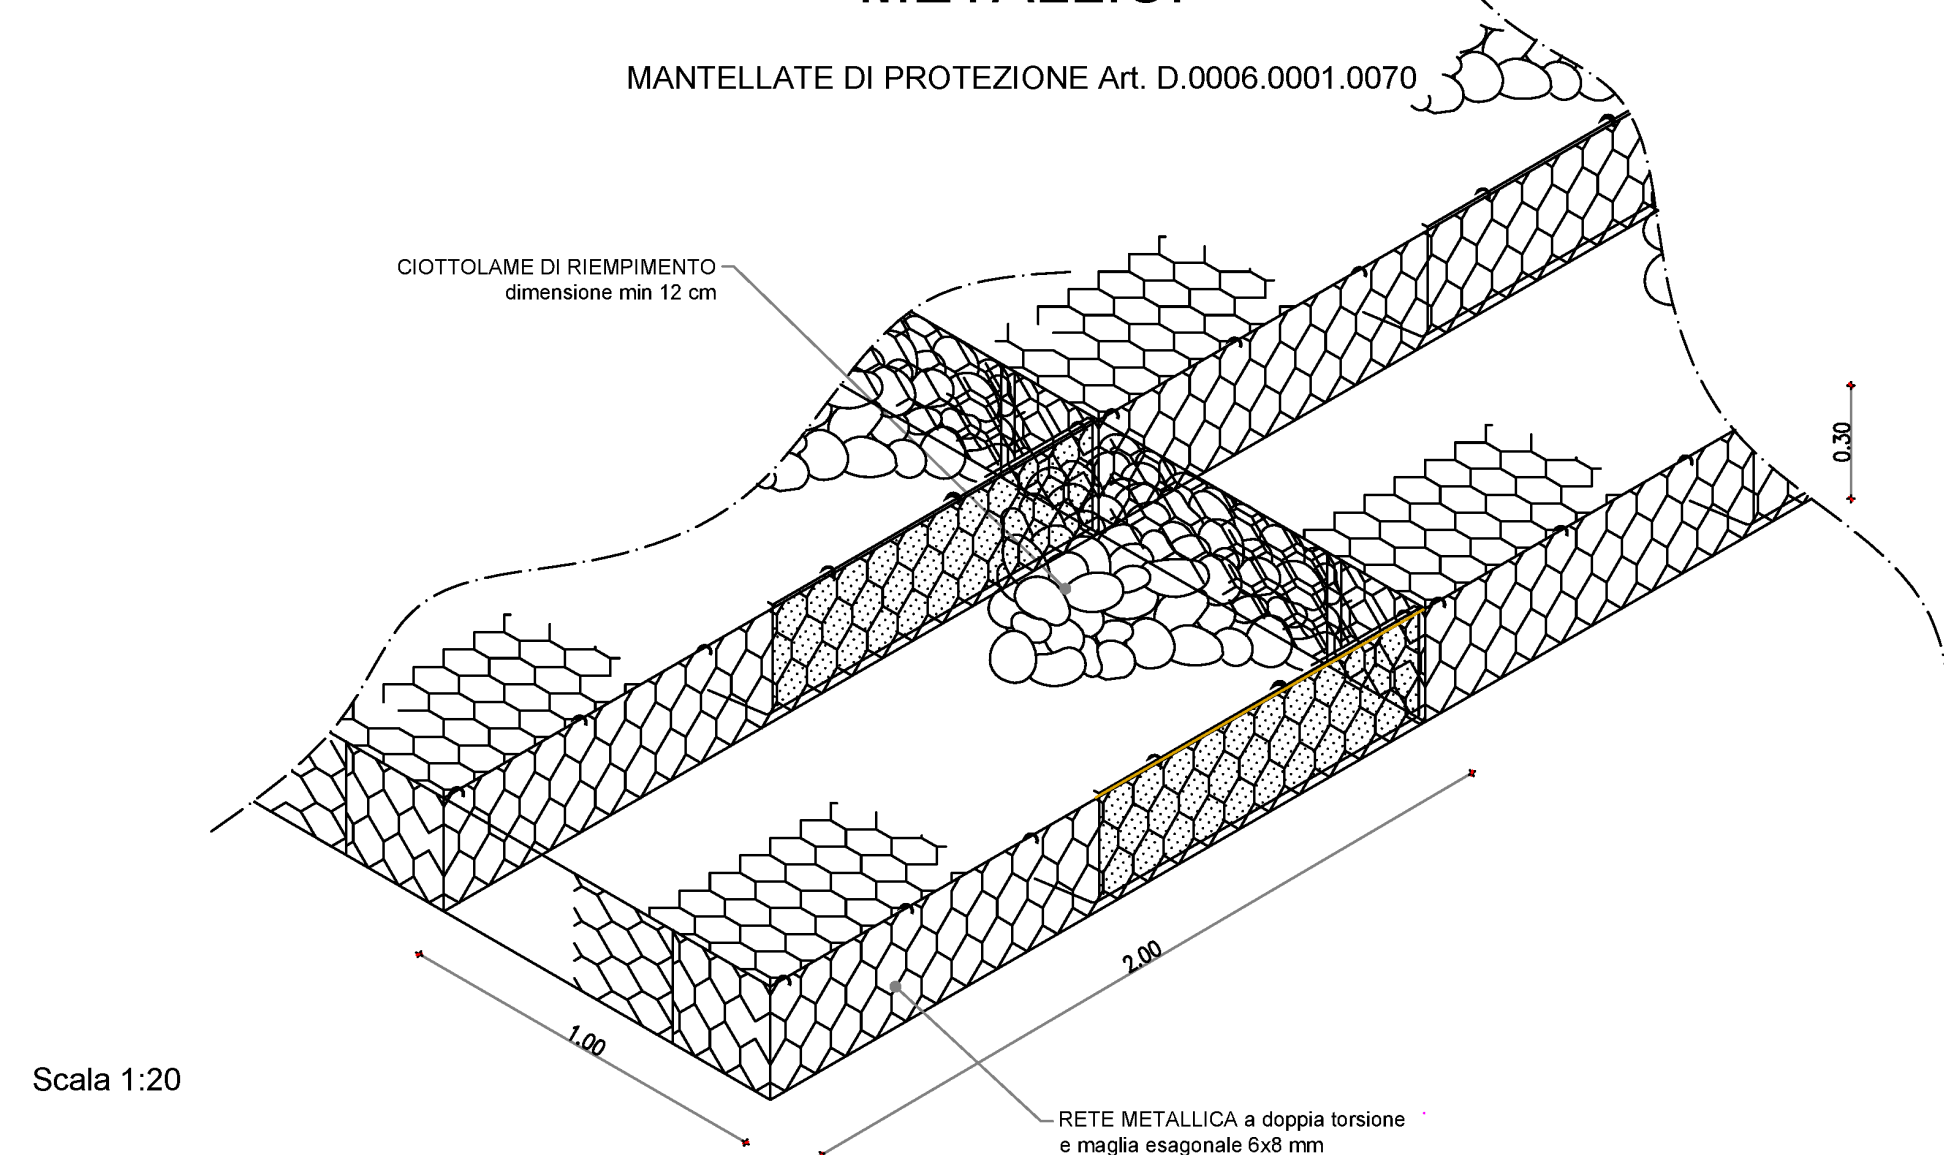

REGIONE AUTONOMA DELLA SARDEGNA
ASSESSORATO DEI LAVORI PUBBLICI
SERVIZIO DI PIENA E INTERVENTO IDRAULICO
SERVIZIO DEL GENIO CIVILE DI ORISTANO.



CONSORZIO DI BONIFICA DELL'ORISTANESE
DPGRS N° 239 del 04.12.96
Via Cagliari, 170 - 09170 ORISTANO

REALIZZAZIONE DI UN INTERVENTO DI RIMODELLAZIONE E
STABILIZZAZIONE DELL'ALVEO E DELLE SPONDE DEL RIO MOGORO NEL
TRATTO COMPRESO TRA L'ATTRAVERSAMENTO DELLA S.P. 47 E LA
CONFLUENZA CON IL CANALE ACQUE ALTE

SERVIZIO DI PIENA E INTERVENTO IDRAULICO E DI PRESIDIO TERRITORIALE
2012

CUP G19H12000390002 - CAT P0316

SEZIONE TIPO

IL PROGETTISTA:

Dott. Ing. Giorgio Bravin

TAV. 7.1

STUDI NATURALISTICI

Dott.ssa Sandra Pintus

STUDI IDRAULICI

Dott.Ing. Tonino Mulas

DATA: marzo 2017

STUDI GEOLOGICI E GEOMORFOLOGICI

Dott. Geol. Marco Piras
Dott. Geol. Paolo Cardu

SCALA: 1:100

IL RESPONSABILE DEL PROCEDIMENTO

Dott. Ing. Roberto Sanna

REV:

REV: _____

REV: _____

REV: _____

IL DIRETTORE TECNICO

Dott. Ing. Roberto Sanna

Sede Legale: Via Cagliari, 170 - 09170 Oristano – 0783/3150-FAX 0783/211286 - **Codice Fiscale** N° 90022600952
Uffici Staccati: SS 126 Km 114 – 09094 Marrubiu – 0783/856035- Fax 0783/859192