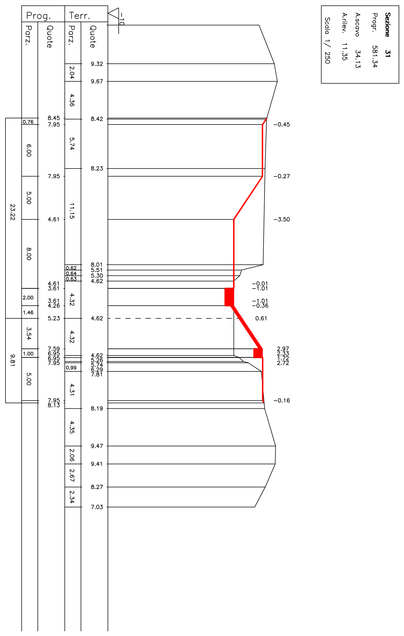

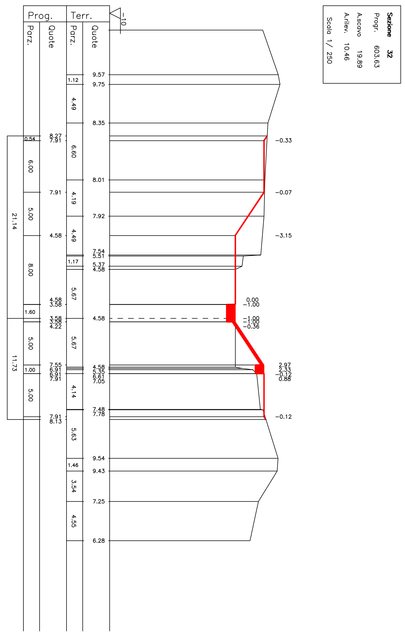

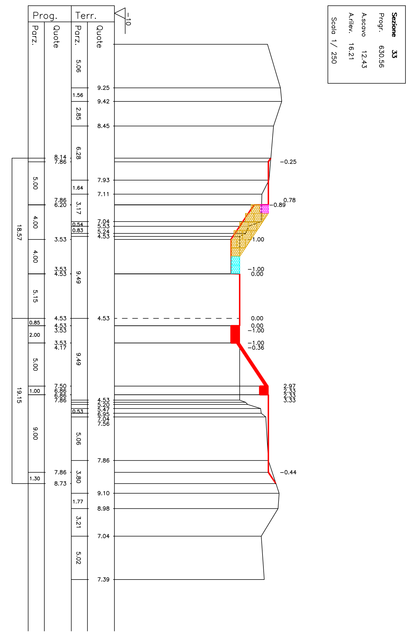

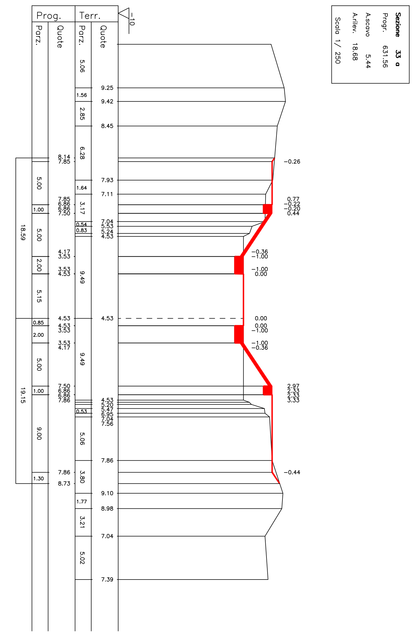

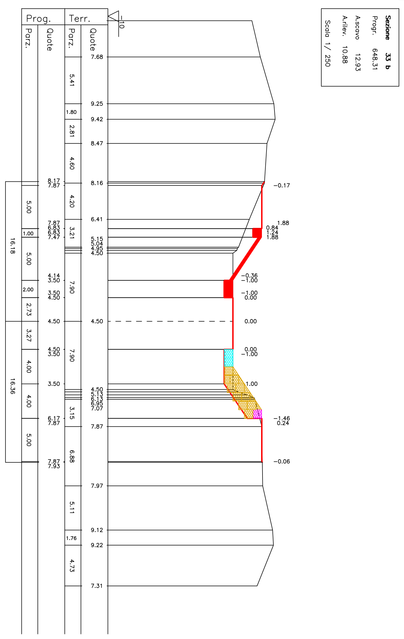

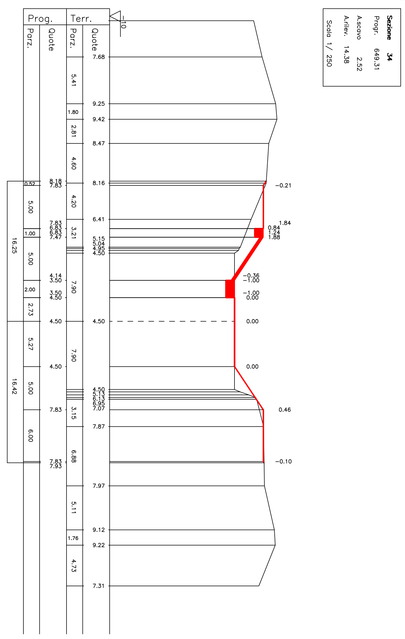

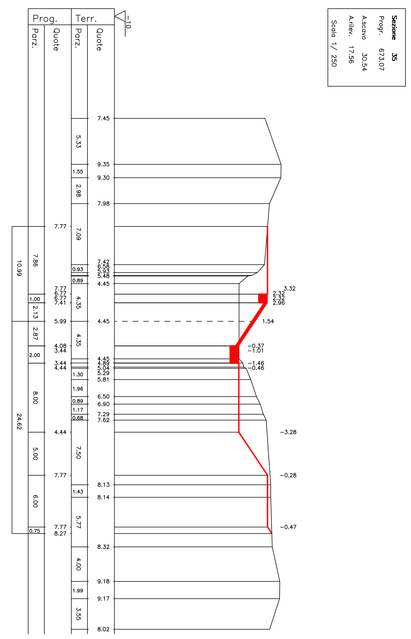

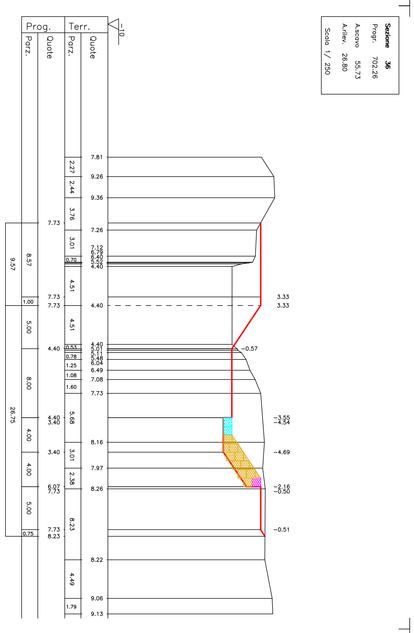

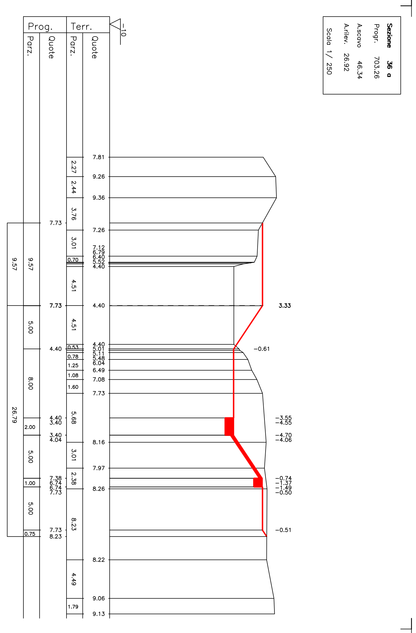

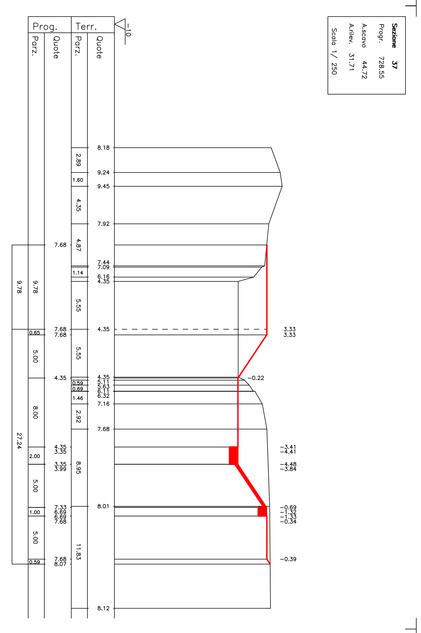

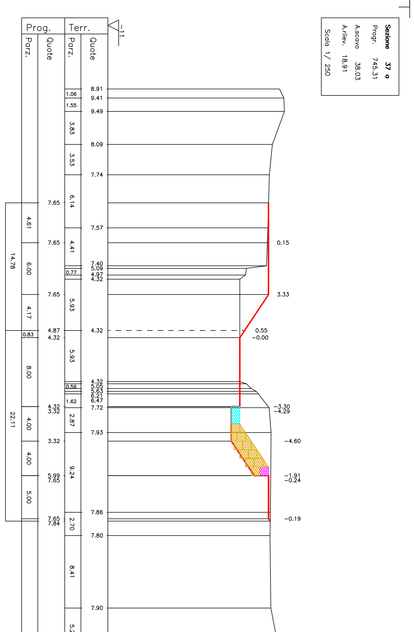

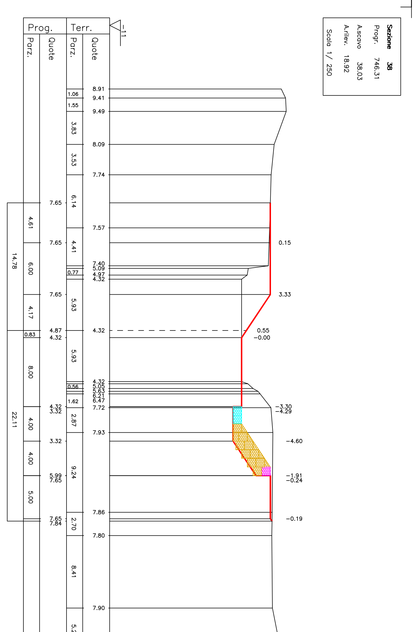

REGIONE AUTONOMA DELLA SARDEGNA
ASSESSORATO DEI LAVORI PUBBLICI
SERVIZIO DI PIENA E INTERVENTO IDRAULICO
SERVIZIO DEL GENIO CIVILE DI ORISTANO.

CONSORZIO DI BONIFICA DELL'ORISTANESE
DPGRS N° 239 del 04.12.96
Via Cagliari, 170 – 09170 ORISTANO

REALIZZAZIONE DI UN INTERVENTO DI RIMODELLAZIONE E STABILIZZAZIONE DELL'ALVEO E DELLE SPONDE DEL RIO MOGORO NEL TRATTO COMPRESO TRA L'ATTRAVERSAMENTO DELLA S.P. 47 E LA CONFLUENZA CON IL CANALE ACQUE ALTE

SERVIZIO DI PIENA E INTERVENTO IDRAULICO E DI PRESIDIO TERRITORIALE 2012

PROGETTO ESECUTIVO

CUP G19H12000390002 - CAT P0316

SEZIONI TRASVERSALI 31 - 39

IL PROGETTISTA:
Dott. Ing. Giorgio Bravin

TAV. 7.4

STUDI NATURALISTICI *Dott.ssa Sandra Pintus*
STUDI IDRAULICI *Dott.Ing. Tonino Mulas*
STUDI GEOLOGICI E GEOMORFOLOGICI *Dott.Geol. Marco Piras* *Dott.Geol. Paolo Sardu*

DATA: luglio 2017
SCALA: 1:250

IL RESPONSABILE DEL PROCEDIMENTO
Dott. Ing. Roberto Sanna

REV: 19/07/2017
REV:
REV:
REV:

IL DIRETTORE TECNICO
Dott. Ing. Roberto Sanna

Sede Legale: Via Cagliari, 170 - 09170 Oristano – 0783/3150-FAX 0783/211286 - **Codice Fiscale** N° 90022600952
Uffici Braccati: SS 126 Km 114 – 09094 Marrubiu – 0783/856035- Fax 0783/859192