




REGIONE AUTONOMA DELLA SARDEGNA



CONSORZIO DI BONIFICA DELL'ORISTANESE
Via Cagliari n. 170 - Oristano

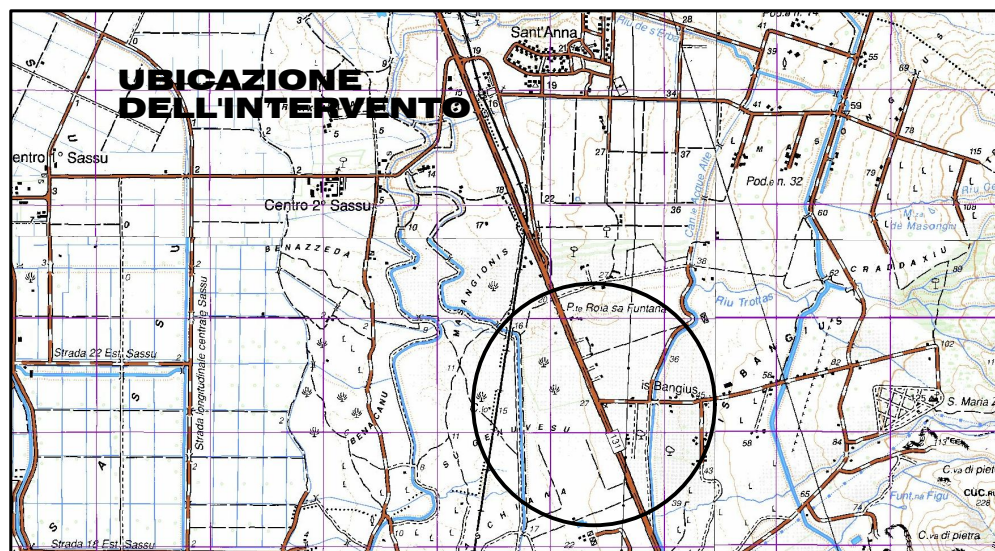

PROGETTO DEFINITIVO - ESECUTIVO

CUP. G69E18000030005 - CAT. P0218.

Manutenzione straordinaria dell'attraversamento irriguo
della S.S. 131 in località Is Bangius, con sostituzione
integrale della condotta in acciaio DN 700.

STRALCIO DEL PUC

All. **B / 4**

n° prog.

Scala 1 : 10 000

Data

Data appr.

Il progettista
Dott. Ing. Roberto Sanna

V.il Resp. del procedimento
Dott. Ing. Massimo Sanna

Stralcio del PUC Comune di Marrubiu, zona E2 Scala 1:10 000

