


disegno sc.1:10m

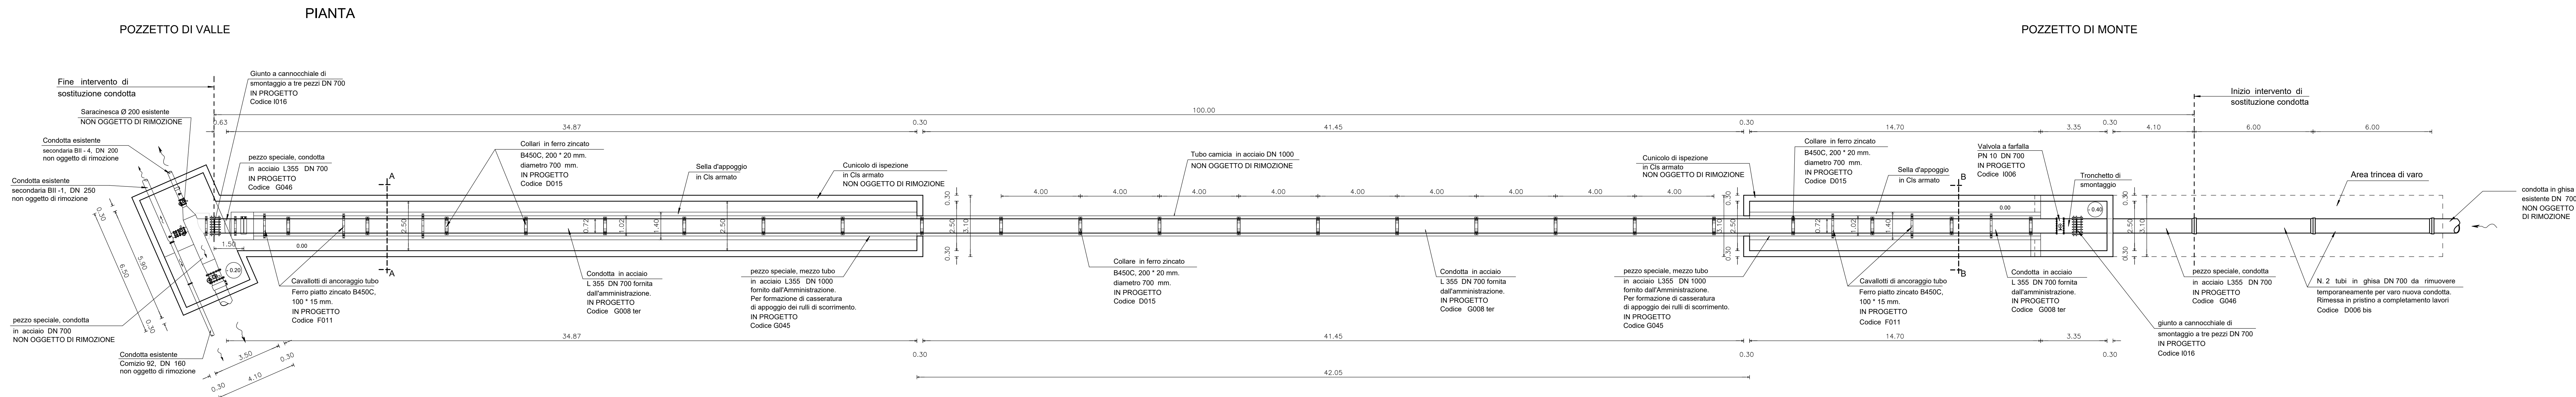

Strada Statale n. 131

Complanare Sud

Complanare Nord

100.00

