



DESCRIZIONE GABBIONI

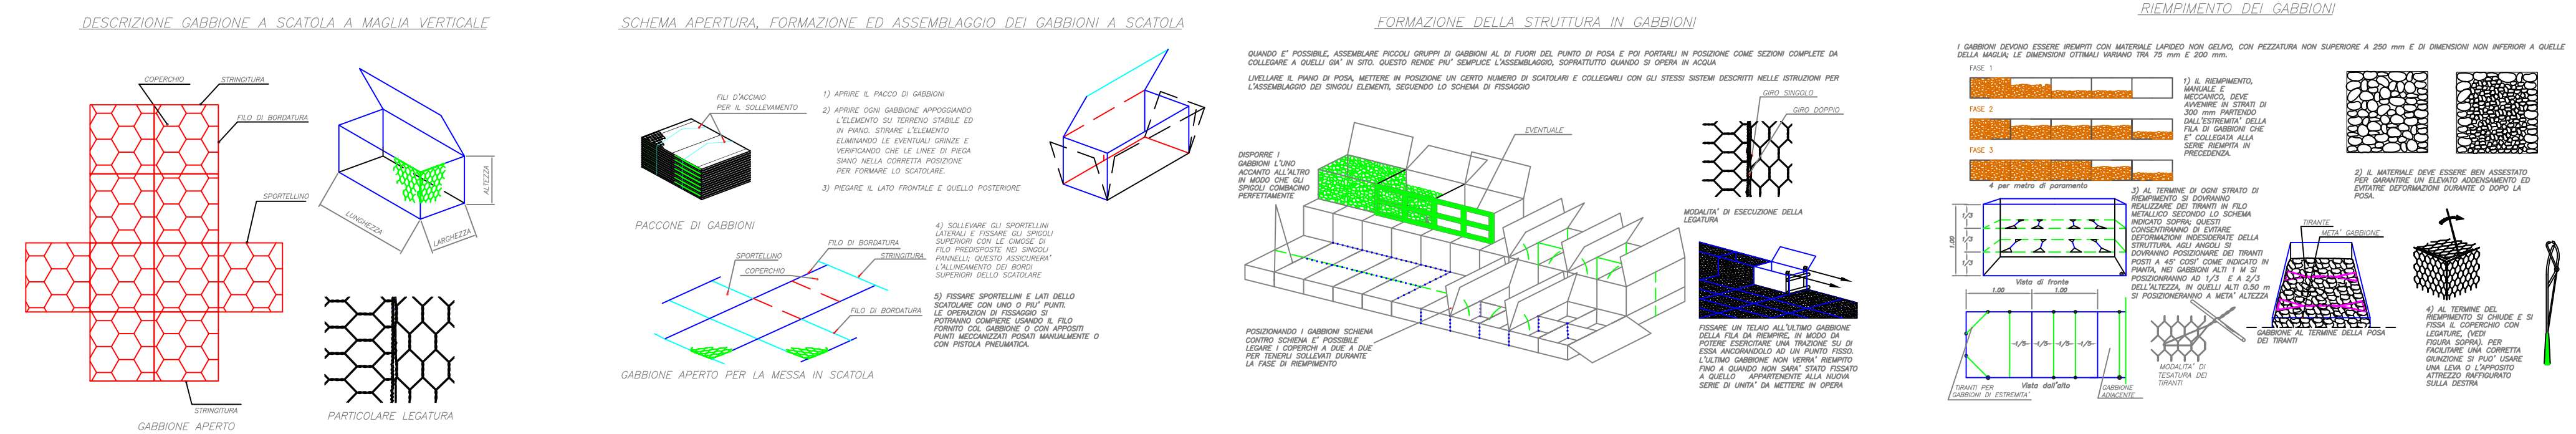


DESCRIZIONE MANTELLATE


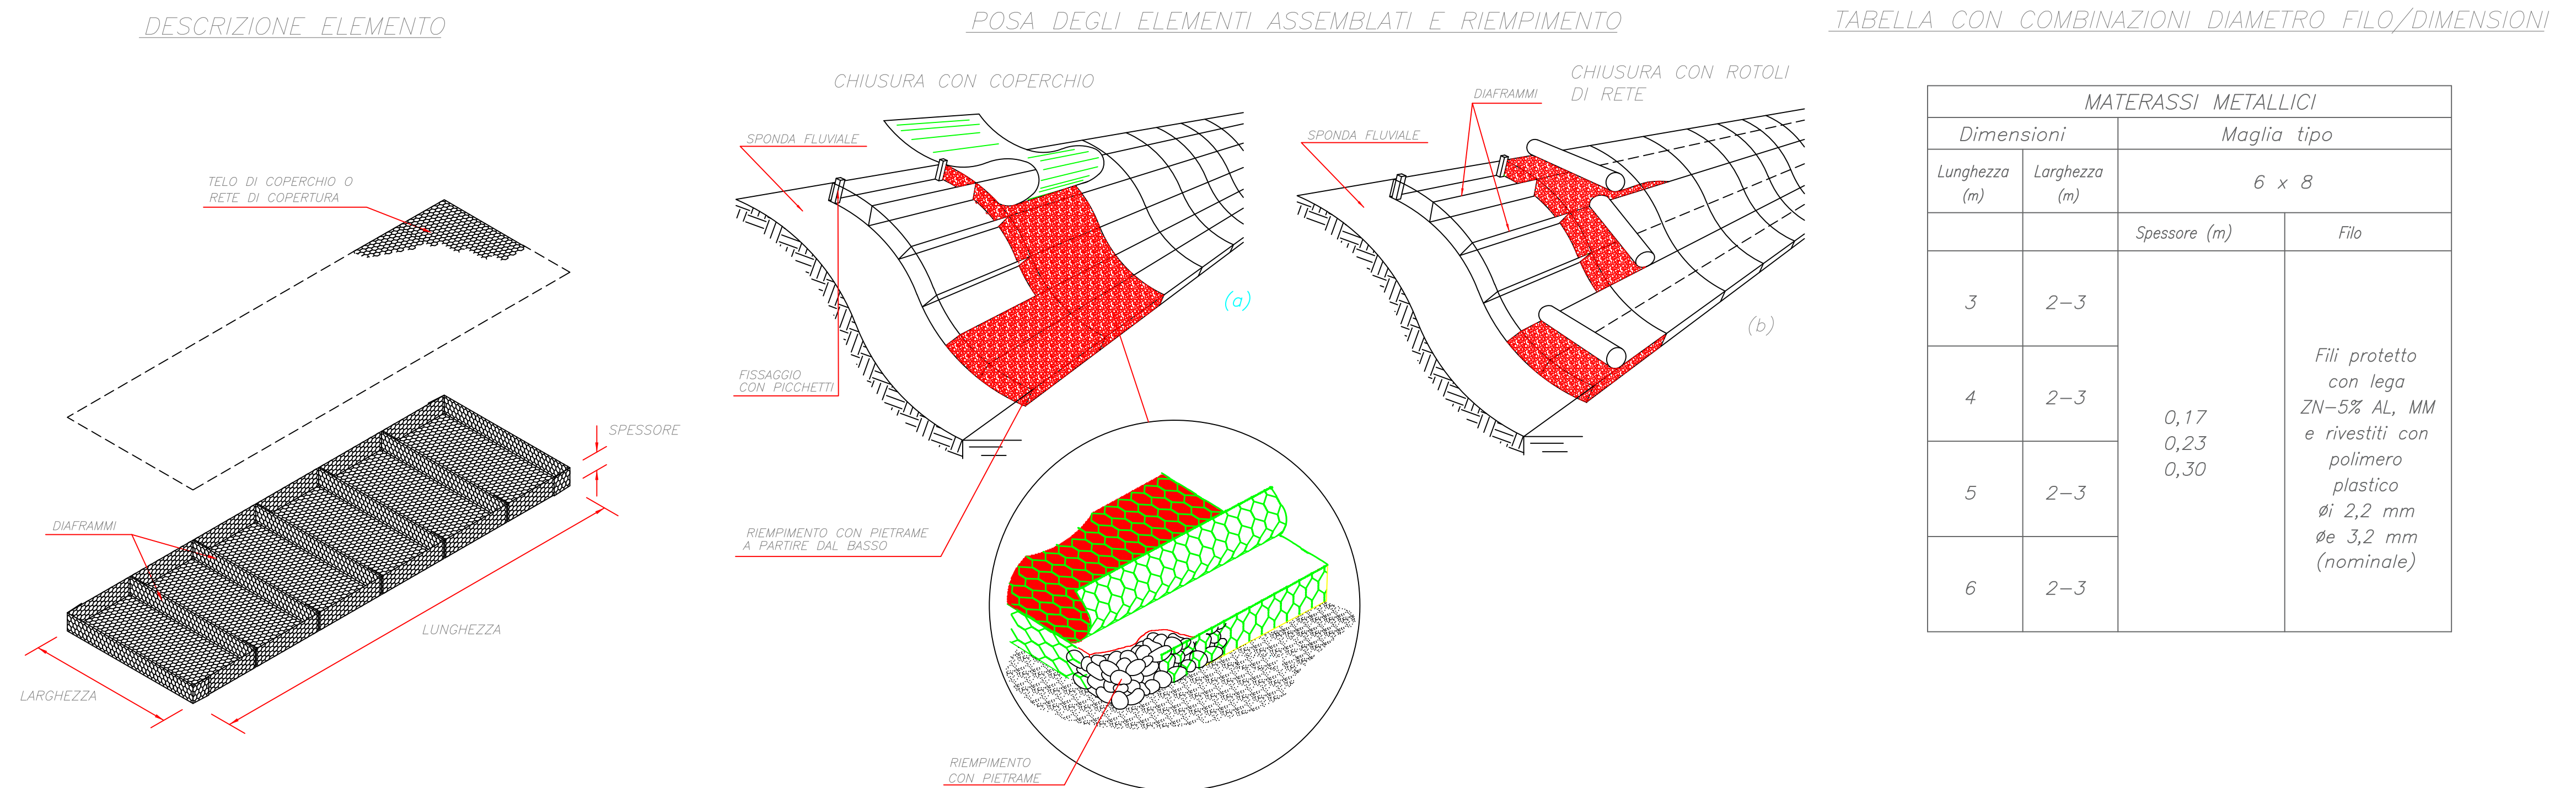


SEZIONE TIPO
N° 1

ALL'INIZIO ED ALLA FINE DEI TRATTI MANTELLATI

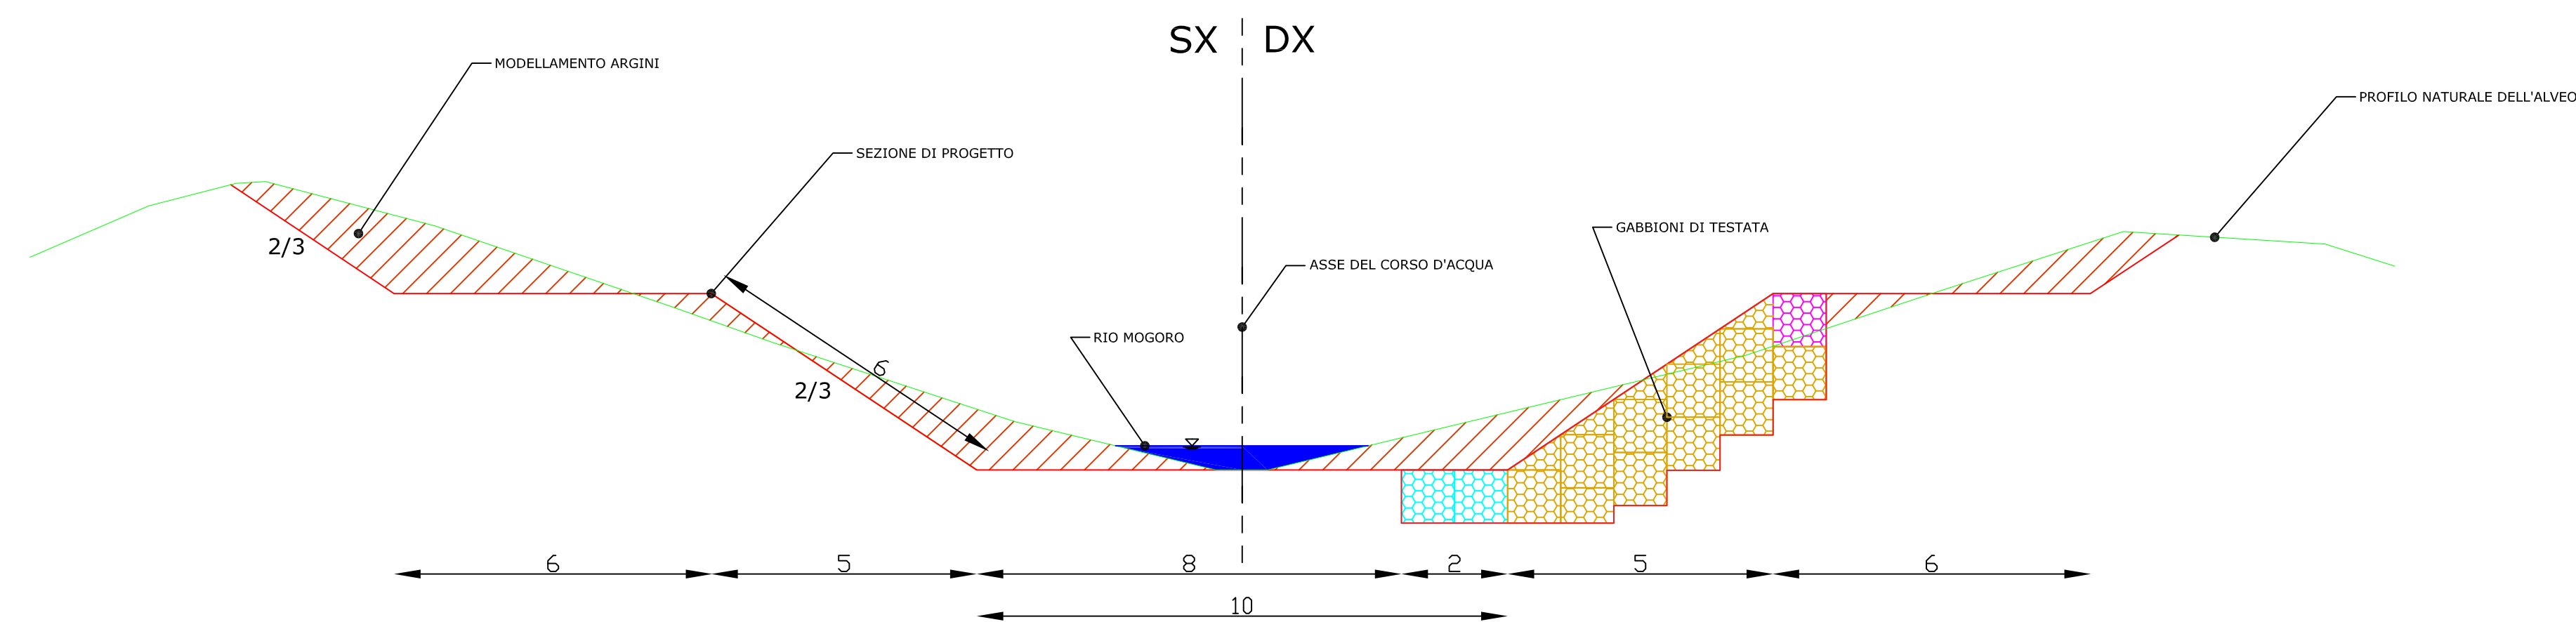

SEZIONE TIPO
N° 2
TRATTI MANTELLATI

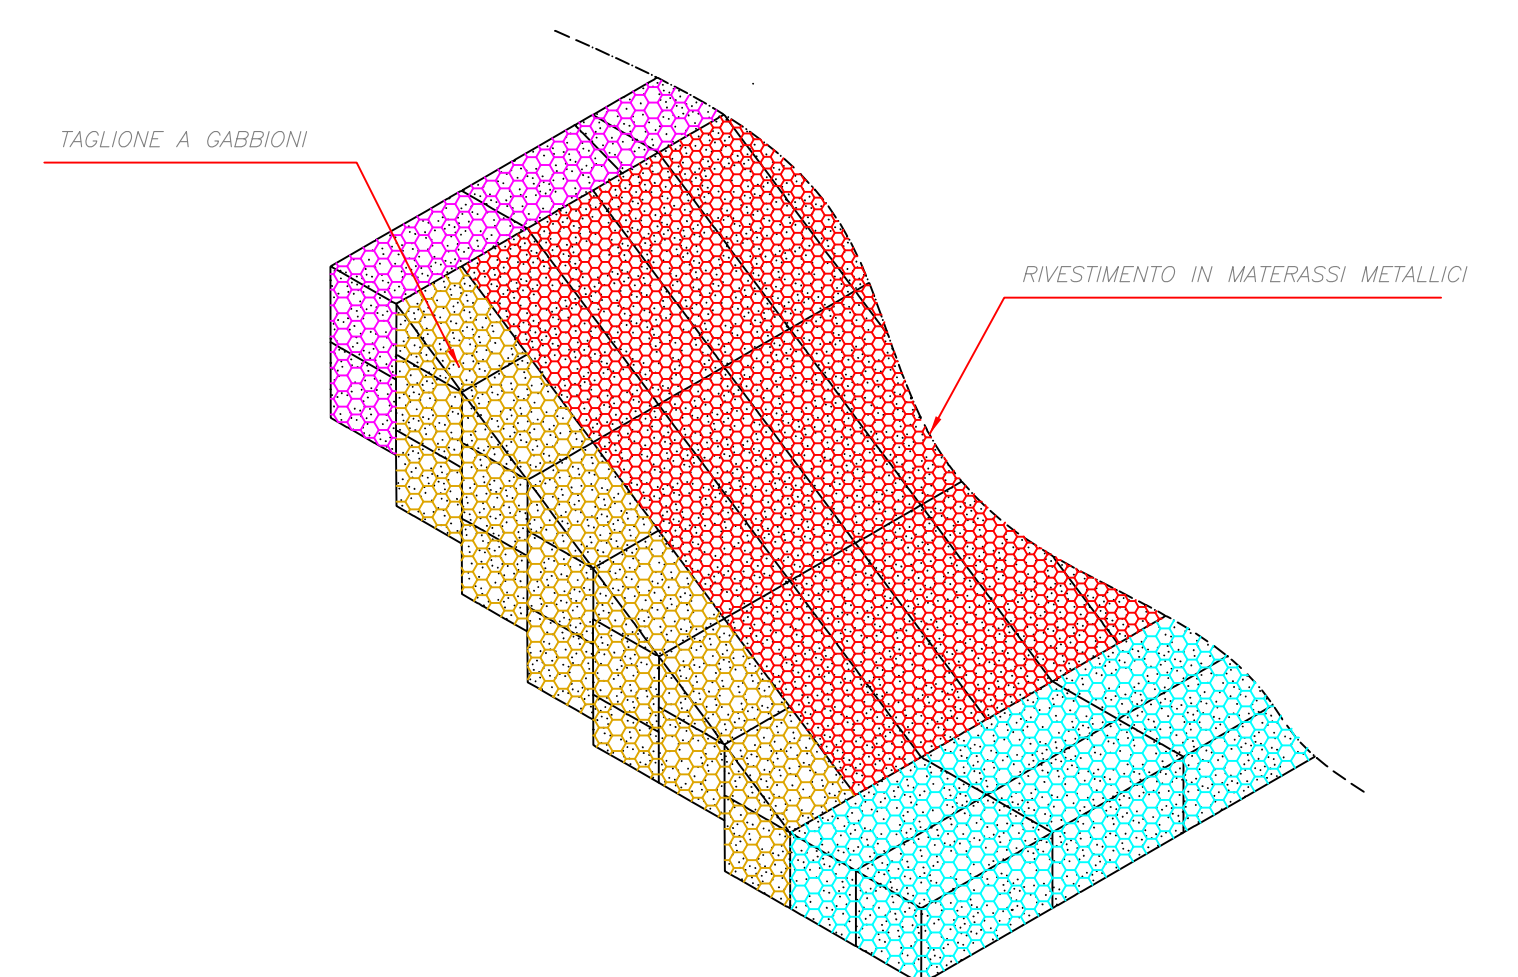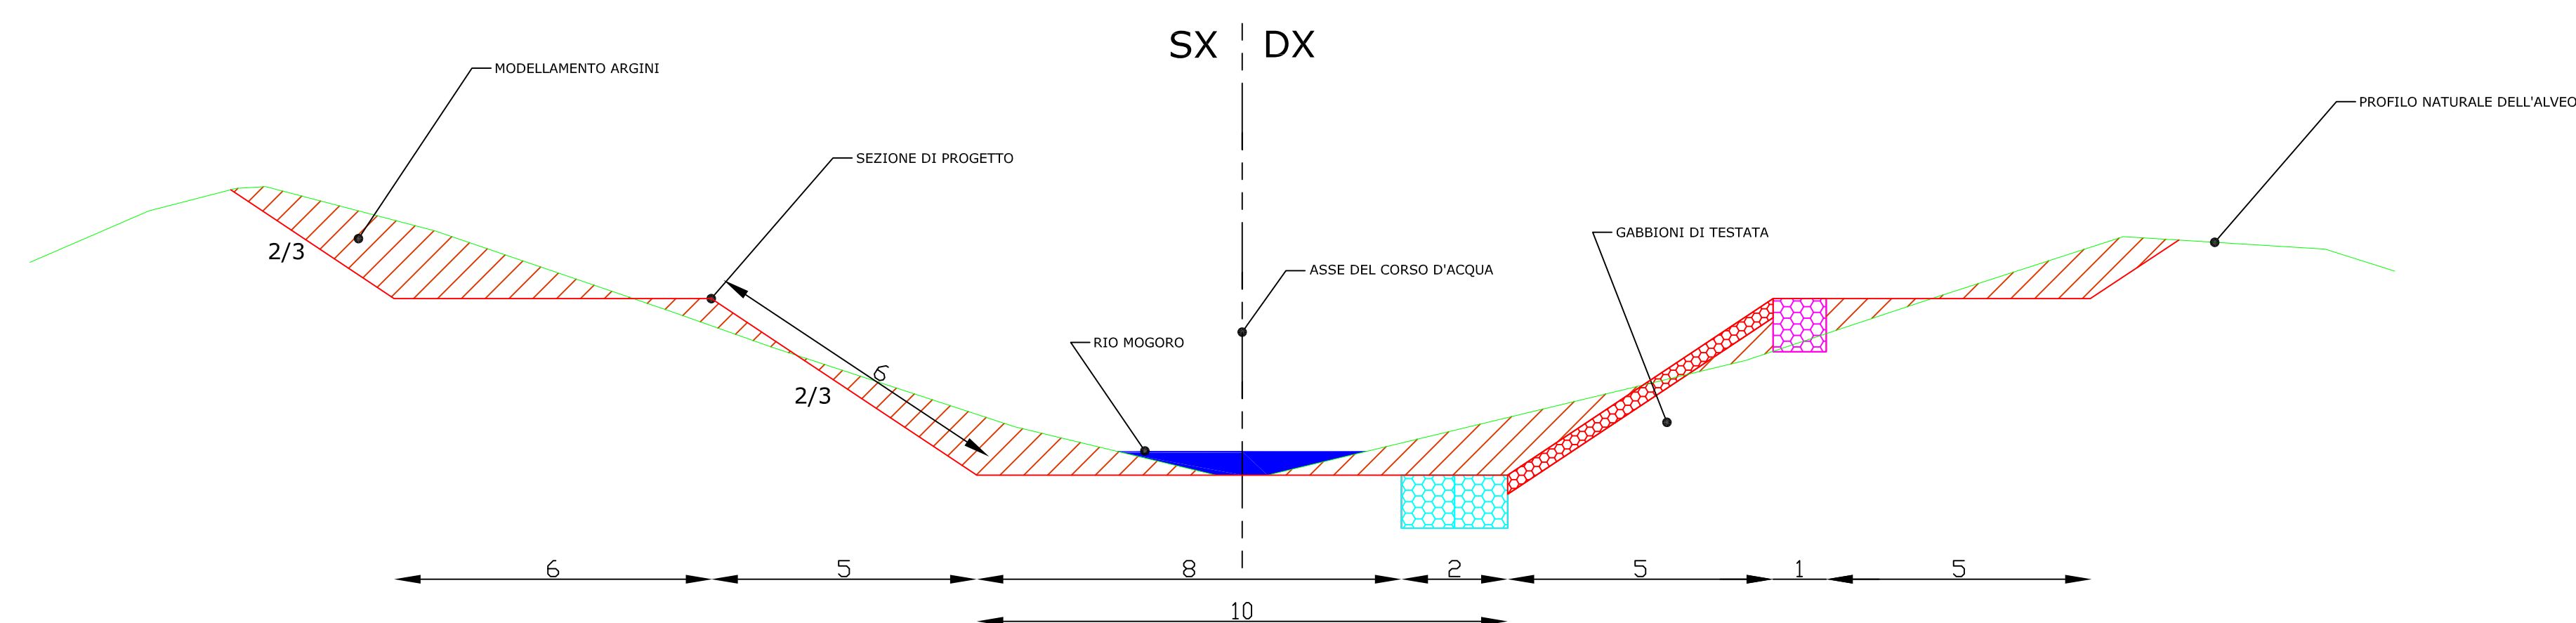

 REGIONE AUTONOMA DELLA SARDEGNA ASSESSORATO DEI LAVORI PUBBLICI SERVIZIO DI PIENA E INTERVENTO IDRAULICO SERVIZIO DEL GENIO CIVILE DI ORISTANO	 CONSORZIO DI BONIFICA DELL'ORISTANESE OPGRS N° 239 GR (A) 12.36 Via Cagliari, 170 – 09170 ORISTANO										
PROSECUZIONE DEGLI INTERVENTI PROGRAMMATI NELL'ANNUALITÀ 2012 DI RIMODELLAZIONE E STABILIZZAZIONE DELL'ALVEO E DELLE SPONDE DEL RIO MOGORO MEDIANTE GABBIONATE METALLICHE O ALTRI IDONEI SISTEMI DI INGEGNERIA NATURALISTICA, NEL TRATTO COMPRESO TRA L'ATTRAVERSAMENTO DELLA S.P. 47 E LA CONFLUENZA CON IL CANALE ACQUE ALTE SERVIZIO DI PIENA E INTERVENTO IDRAULICO E DI PRESIDIO TERRITORIALE Annualità 2013 accorpato con annualità 2018											
PROGETTO ESECUTIVO CUP G54H13000130002 - CAT P0417											
SEZIONE TIPO DI PROGETTO											
IL PROGETTISTA: <i>Dott. Ing. Fabrizio Staffa</i>	TAV. 7.1 Scala 1:100										
<i>STUDI ARCHEOLOGICI:</i> <i>STUDI NATURALISTICI:</i> <i>STUDI IDRAULICI:</i> <i>STUDI GEOLOGICI GEOMORFOLOGICI:</i>	<i>Dott.ssa Valentina Chergia</i> <i>Dott.ssa Sandra Pintus</i> <i>Dott. Ing. Fabrizio Staffa</i> <i>Dott. Geol. Marco Piras</i> <i>Dott. Geol. Paolo Sardu</i>										
IL RESPONSABILE DEL PROCEDIMENTO <i>Dott. Ing. Roberto Sanna</i>	<table border="1" style="width: 100%; border-collapse: collapse;"><thead><tr><th style="text-align: left;">REV</th><th style="text-align: left;">DATA</th></tr></thead><tbody><tr><td>00</td><td>31/07/2019</td></tr><tr><td> </td><td> </td></tr><tr><td> </td><td> </td></tr><tr><td> </td><td> </td></tr></tbody></table>	REV	DATA	00	31/07/2019						
REV	DATA										
00	31/07/2019										

Seede Legale - Via Cagliari, 170 - 09170 Oristano – 0783/3151-FAX 0783/211286 - Codice Fiscale N° 90022500952
Ufficio Baccati: SS 128 Km 114 – 09046 Manabù – 0783/860035 - Fax 0783/88919