

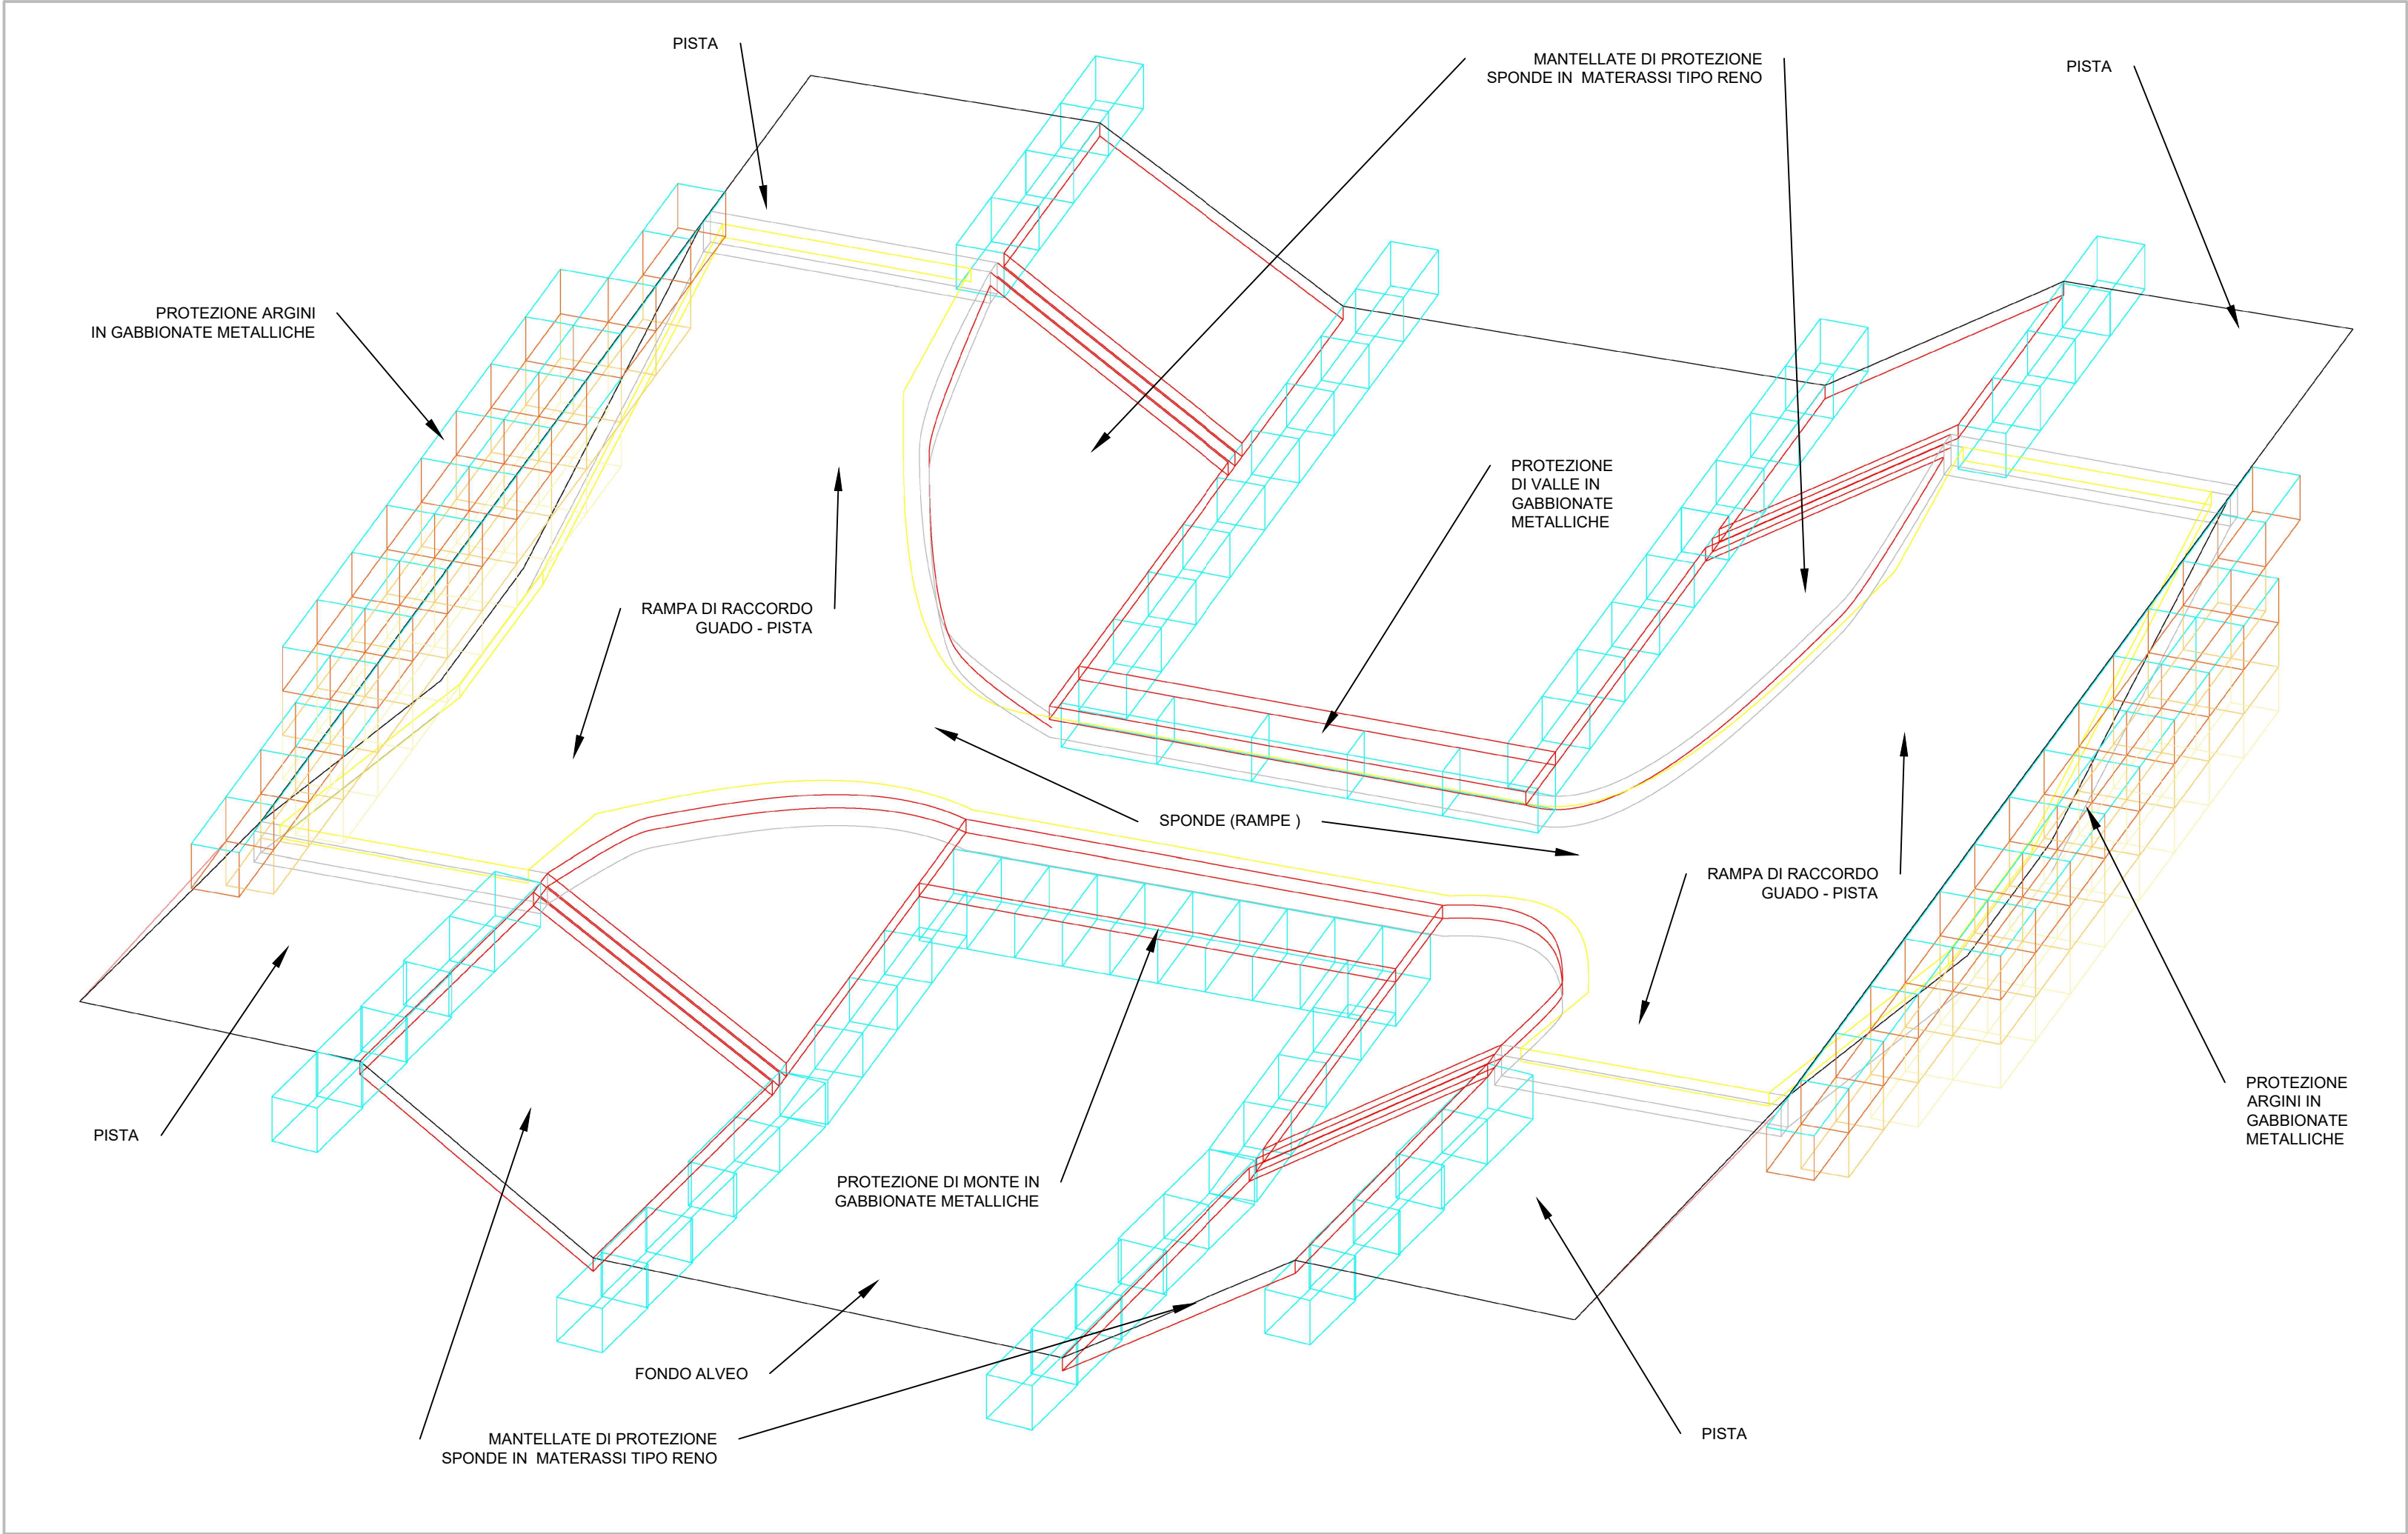


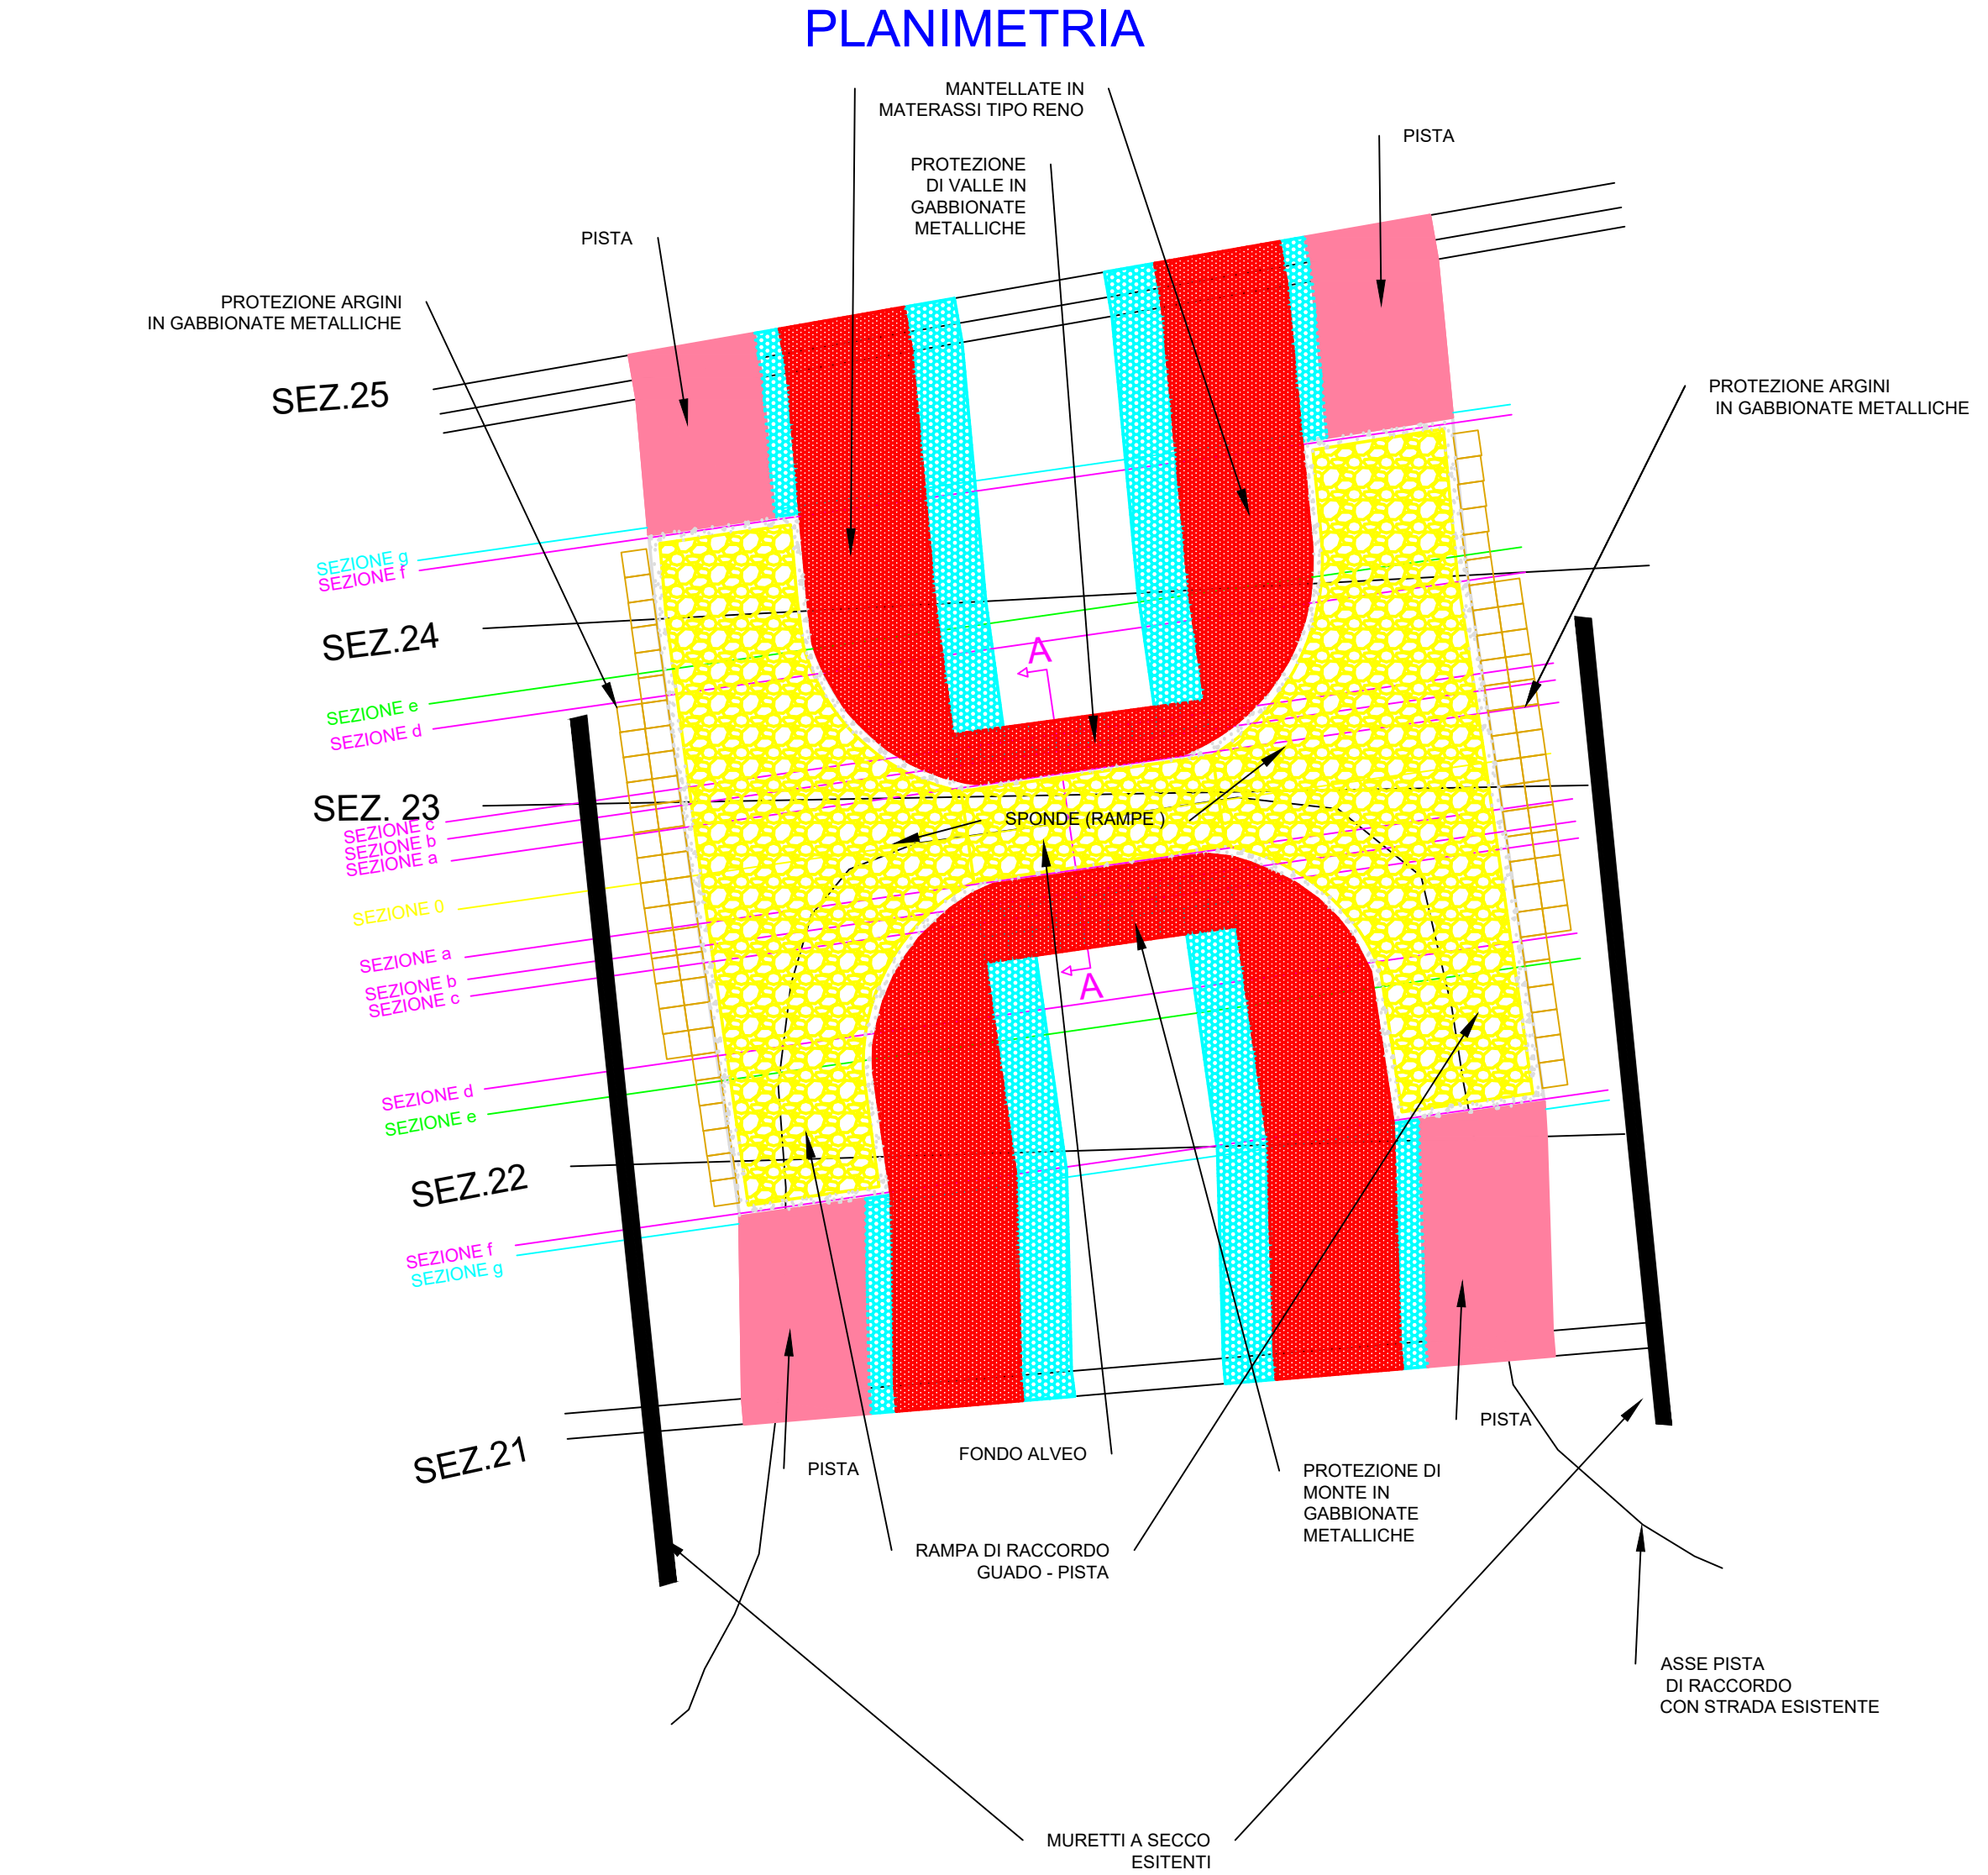

	SAR18_PF.0006.0001.0068 - Gabbioni del tipo a scatola di altezza 100 cm/50 cm, della larghezza di m 1,0 e della lunghezza di m 2,00, m 3,00, m 4,00, realizzati in rete metallica a doppia torsione.
	SAR18_PF.0006.0001.0070 - Formazione di Mantellate di protezione eseguite con materassi metallici a tasche dello spessore di 23 - 30 cm, realizzati con rete metallica a doppia torsione e maglia esagonale.
	SAR18_PF.0004.0001.0018 - Calcestruzzo a durabilità garantita per opere strutturali in fondazione o in elevazione, avente CLASSE DI CONSISTENZA S4, con dimensione massima dell'aggregato inerte di 31,5 mm; avente RESISTENZA CARATTERISTICA RCK pari a 35 N/mm² e classe di esposizione XC4-XA2 norma UNI EN 206-1.
	SAR18_PF.0006.0001.0008 - Esecuzione di rivestimento a faccia a vista in pietra naturale compatta e resistente, esente da cappellaccio, da piani di sfaldamento e/o scistosità e da alterazione superficiale.

Sezioni di progetto del Guado

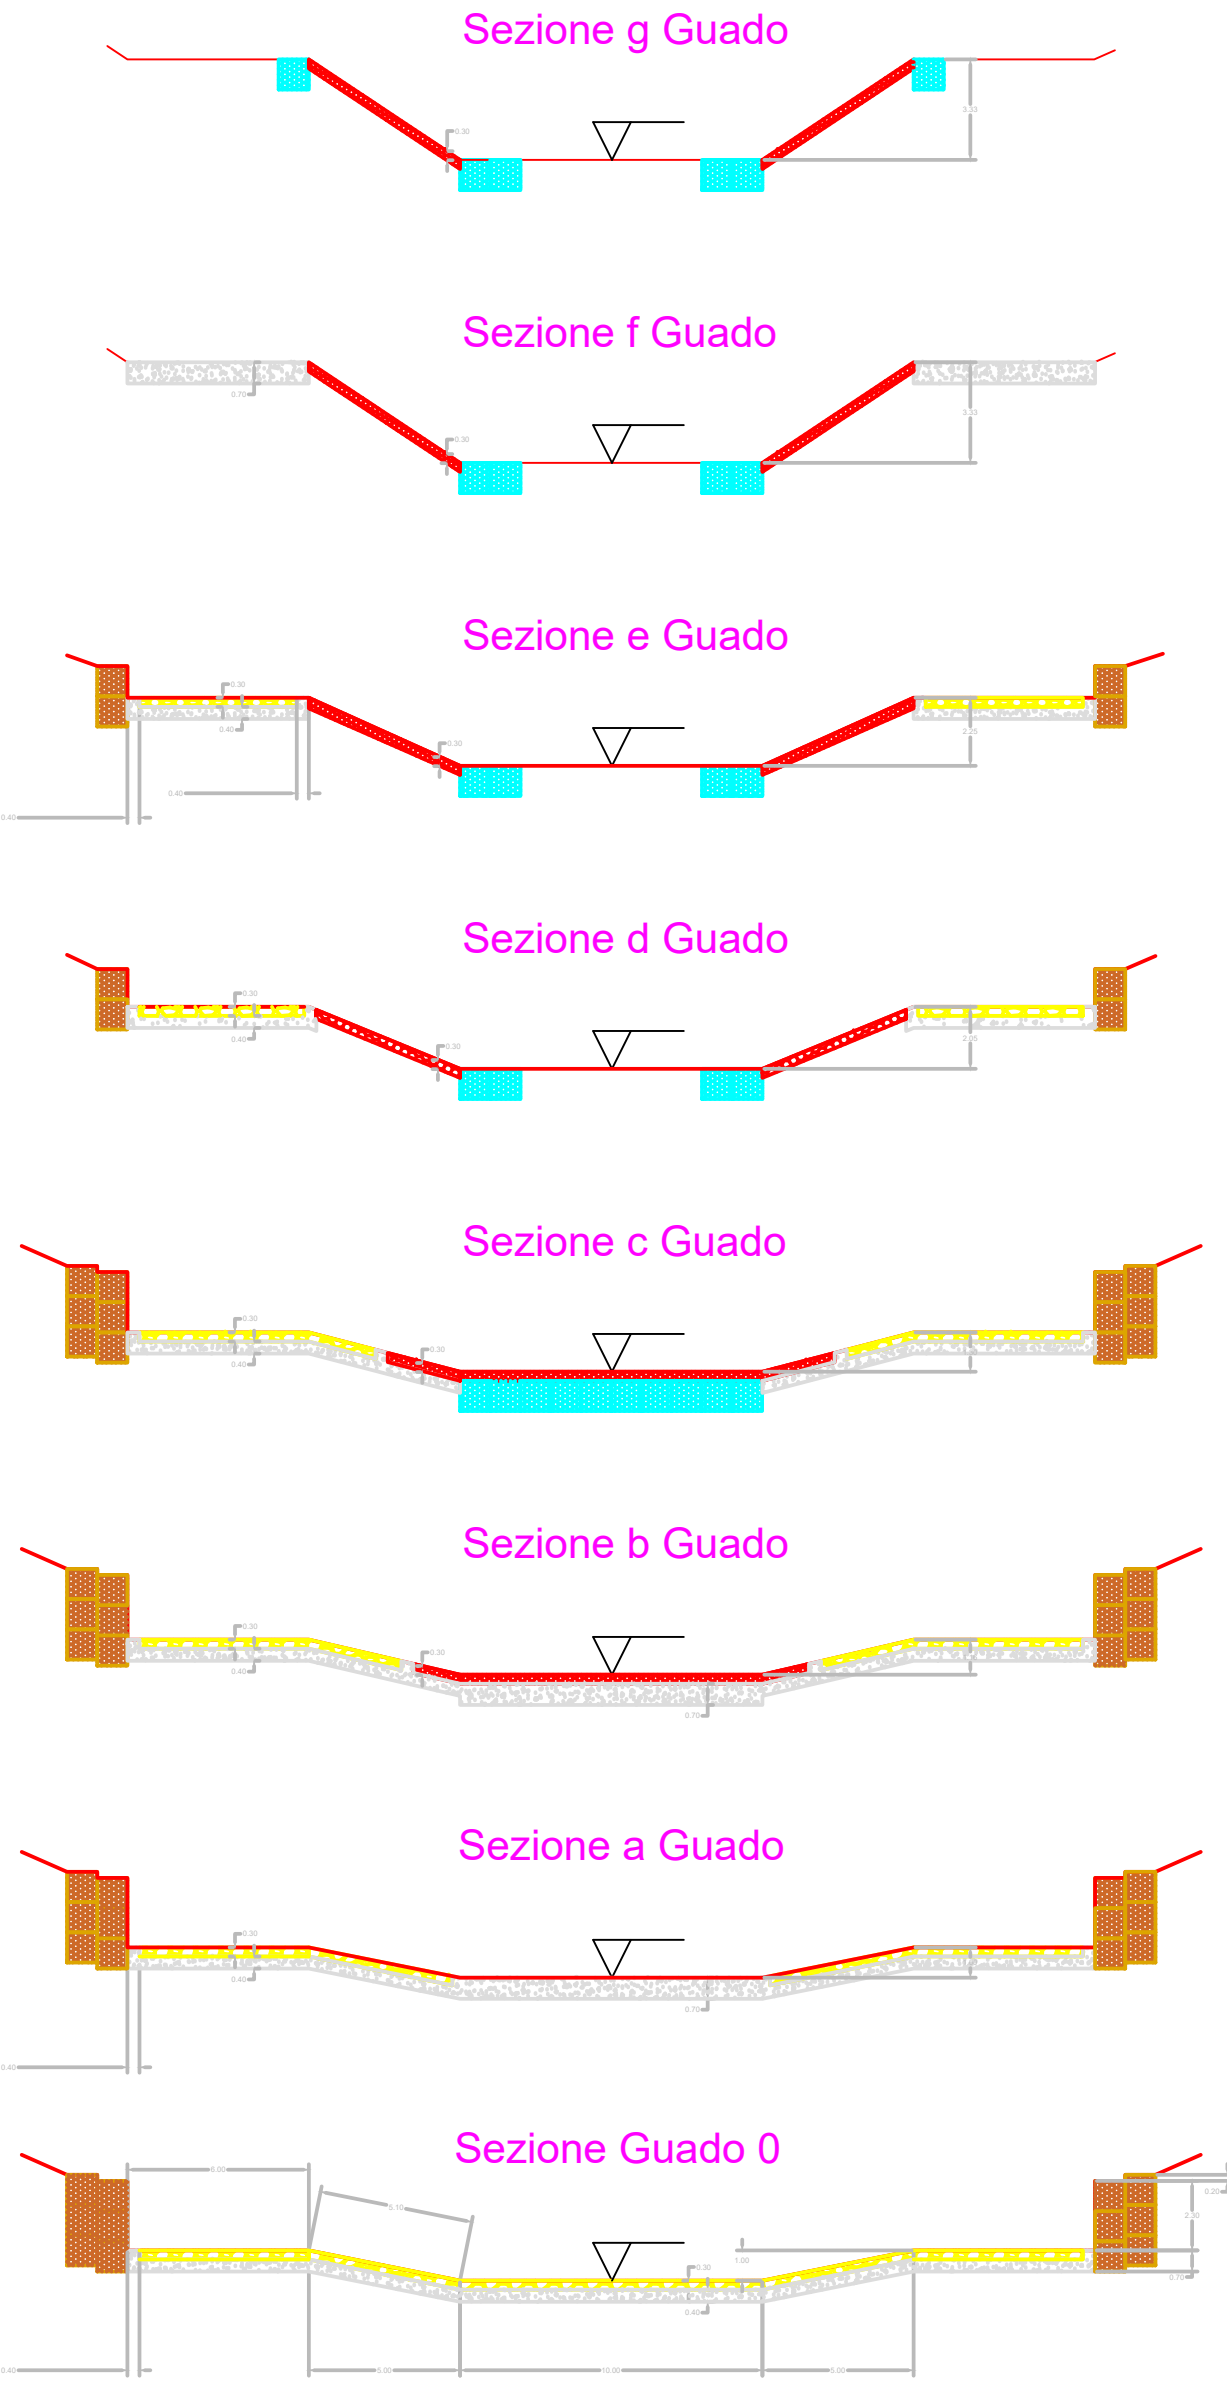

REGIONE AUTONOMA DELLA SARDEGNA
ASSESSORATO DEI LAVORI PUBBLICI
SERVIZIO DI PIENA E INTERVENTO IDRAULICO
SERVIZIO DEL GENIO CIVILE DI ORISTANO.

CONSORZIO DI BONIFICA DELL'ORISTANESE
DPGRS N° 239 del 04.12.96
Via Cagliari, 170 - 09170 ORISTANO

PROSECUZIONE DEGLI INTERVENTI PROGRAMMATI NELL'ANNUALITÀ 2012 DI RIMODELLAZIONE E STABILIZZAZIONE DELL'ALVEO E DELLE SPONDE DEL RIO MOGORO MEDIANTE GABBIONATE METALLICHE O ALTRI IDONEI SISTEMI DI INGEGNERIA NATURALISTICA, NEL TRATTO COMPRESO TRA L'ATTRAVERSAMENTO DELLA S.P. 47 E LA CONFLUENZA CON IL CANALE ACQUE ALTE.

SERVIZIO DI PIENA E INTERVENTO IDRAULICO E DI PRESIDIO TERRITORIALE
Annualità 2013 accorpato con annualità 2018

PROGETTO ESECUTIVO
CUP G54H13000130002 - CAT P0417

SEZIONI TRASVERSALI SEZZ. 01 - 11

IL PROGETTISTA:
Dott. Ing. Fabrizio Staffa

TAV. 7.3
Scala 1:250

STUDI ARCHEOLOGICI:
STUDI NATURALISTICI:
STUDI IDRAULICI:
STUDI GEOLOGICI GEOMORFOLOGICI:


Dott.ssa Valentina Chergia
Dott.ssa Sandra Pintus
Dott. Ing. Fabrizio Staffa
Dott. Geol. Marco Piras
Dott. Geol. Paolo Sardu

REV	DATA
00	31/07/2019


IL RESPONSABILE DEL PROCEDIMENTO
Dott. Ing. Roberto Sanna

Sede Legale: Via Cagliari, 170 - 09170 Oristano - 0783/9160-FAX 0783/211286 - Codice Fiscale N° 90022600952
Ufficio Staccati: SS 126 Km 114 - 08064 Manubiu - 0783/956035- Fax 0783/95919

Sezione lungo il verso della corrente in corrispondenza del Guado

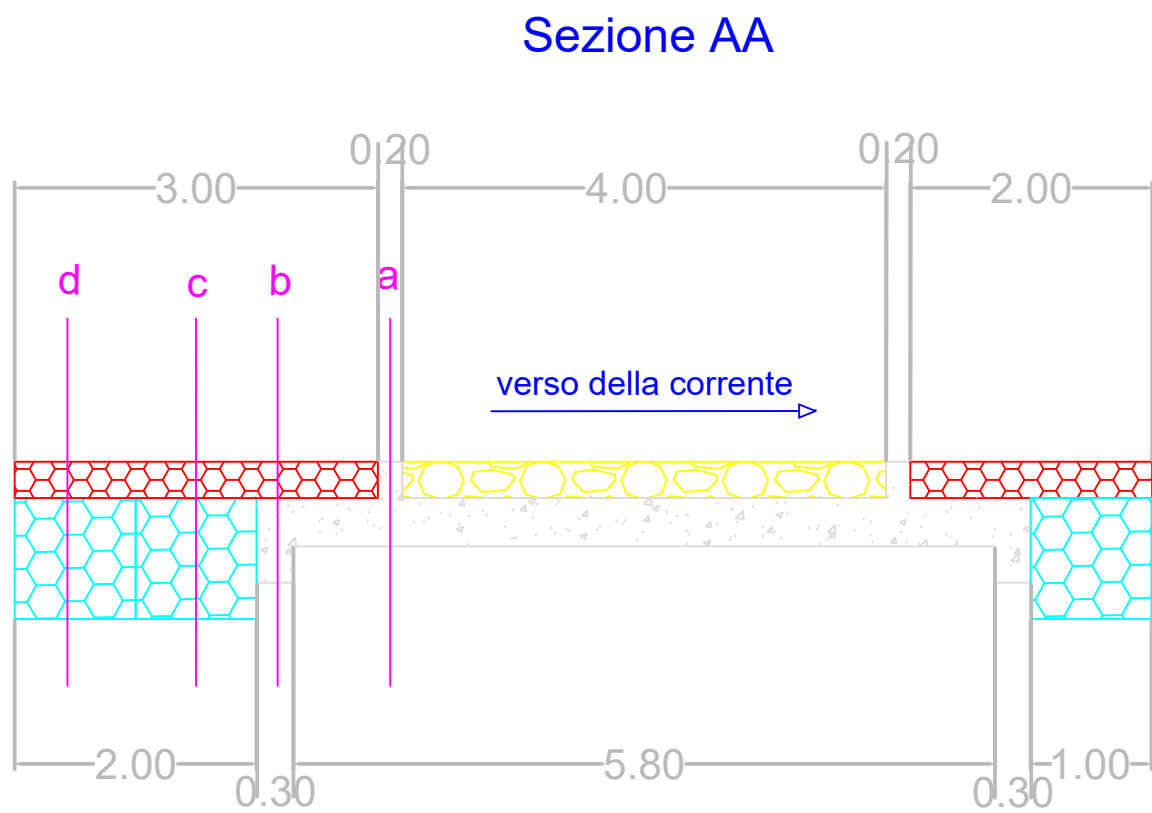

Armature

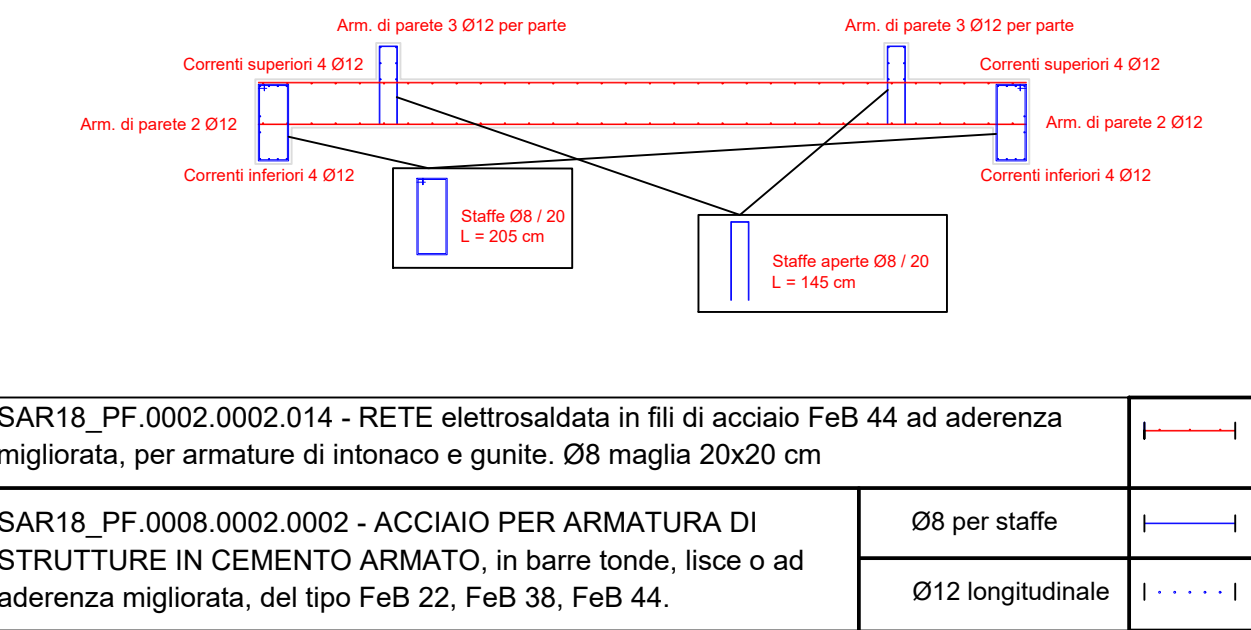

Profilo Rampa Raccordo Pista

