




Sezione 01
Progr. 0.00
Ascavo 16.04 MQ
A.rilev. 4.87 MQ
Scala 1/250

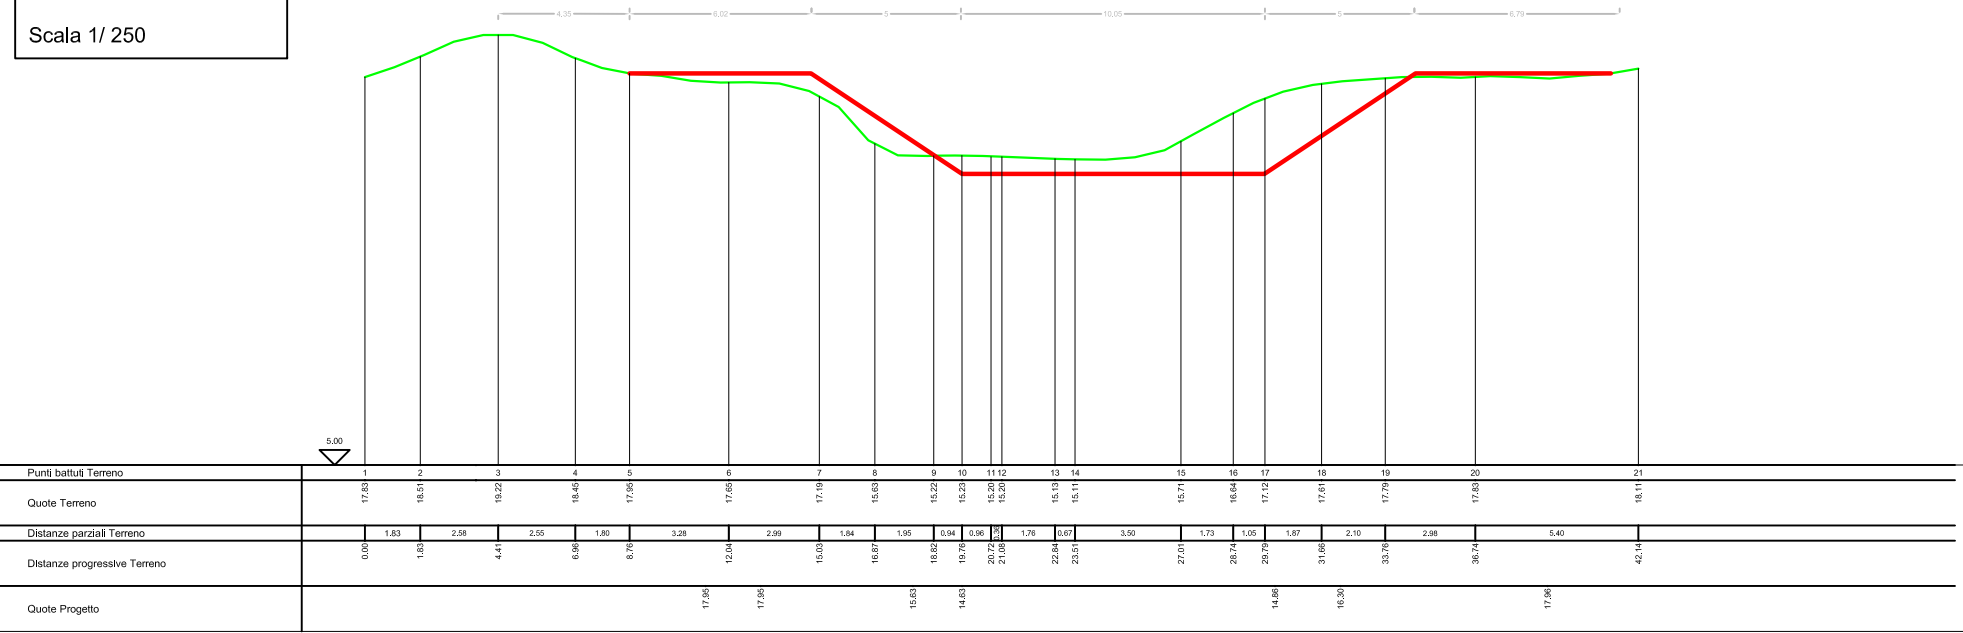


Sezione 02
Progr. 16.16
Ascavo 16.04 MQ
A.rilev. 7.59 MQ
Scala 1/250

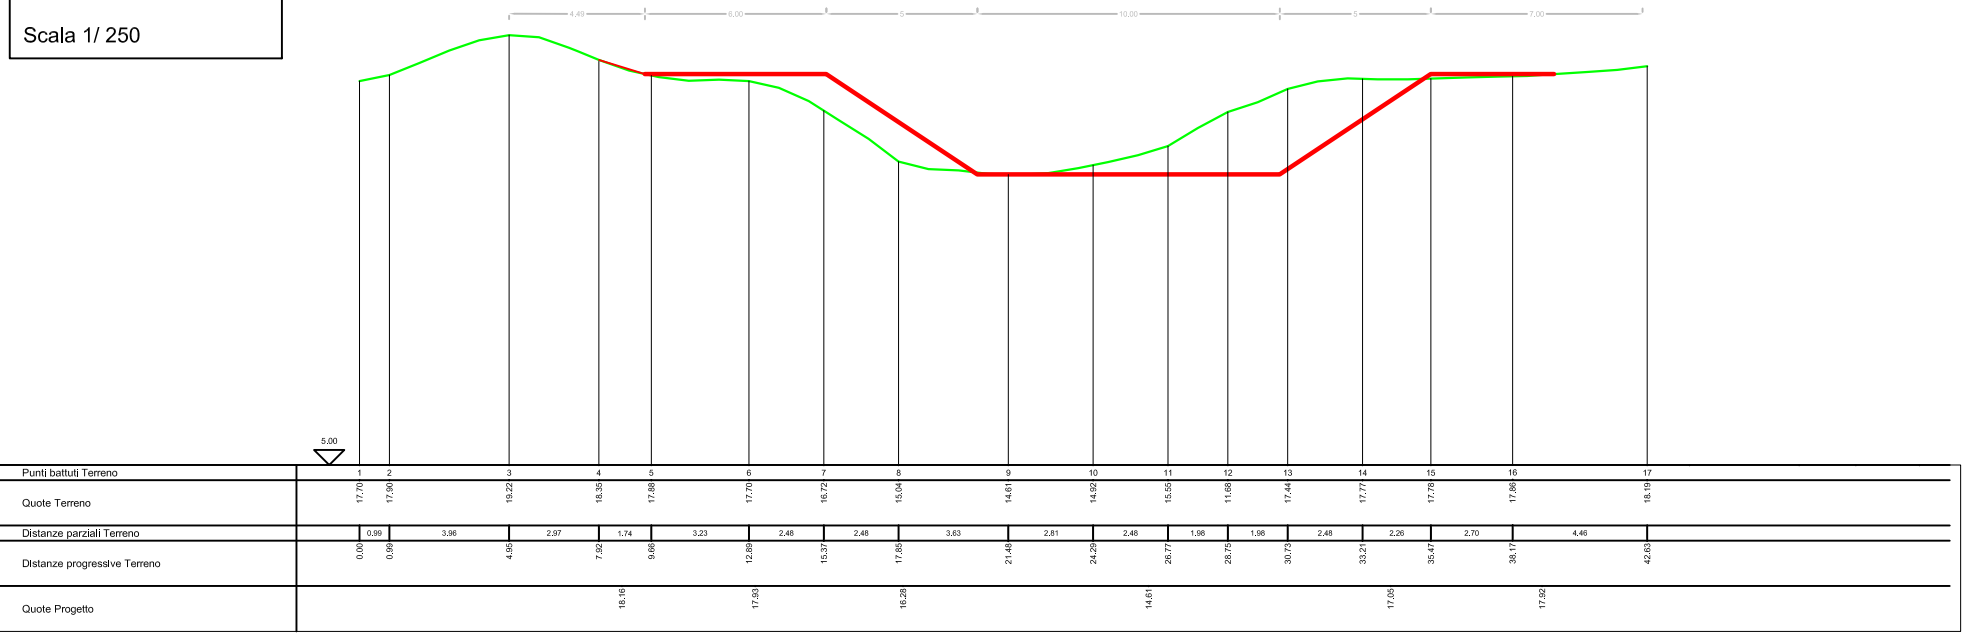


Sezione 02a
Progr. 17.16
Ascavo 16.04 MQ
A.rilev. 7.59 MQ
Scala 1/250

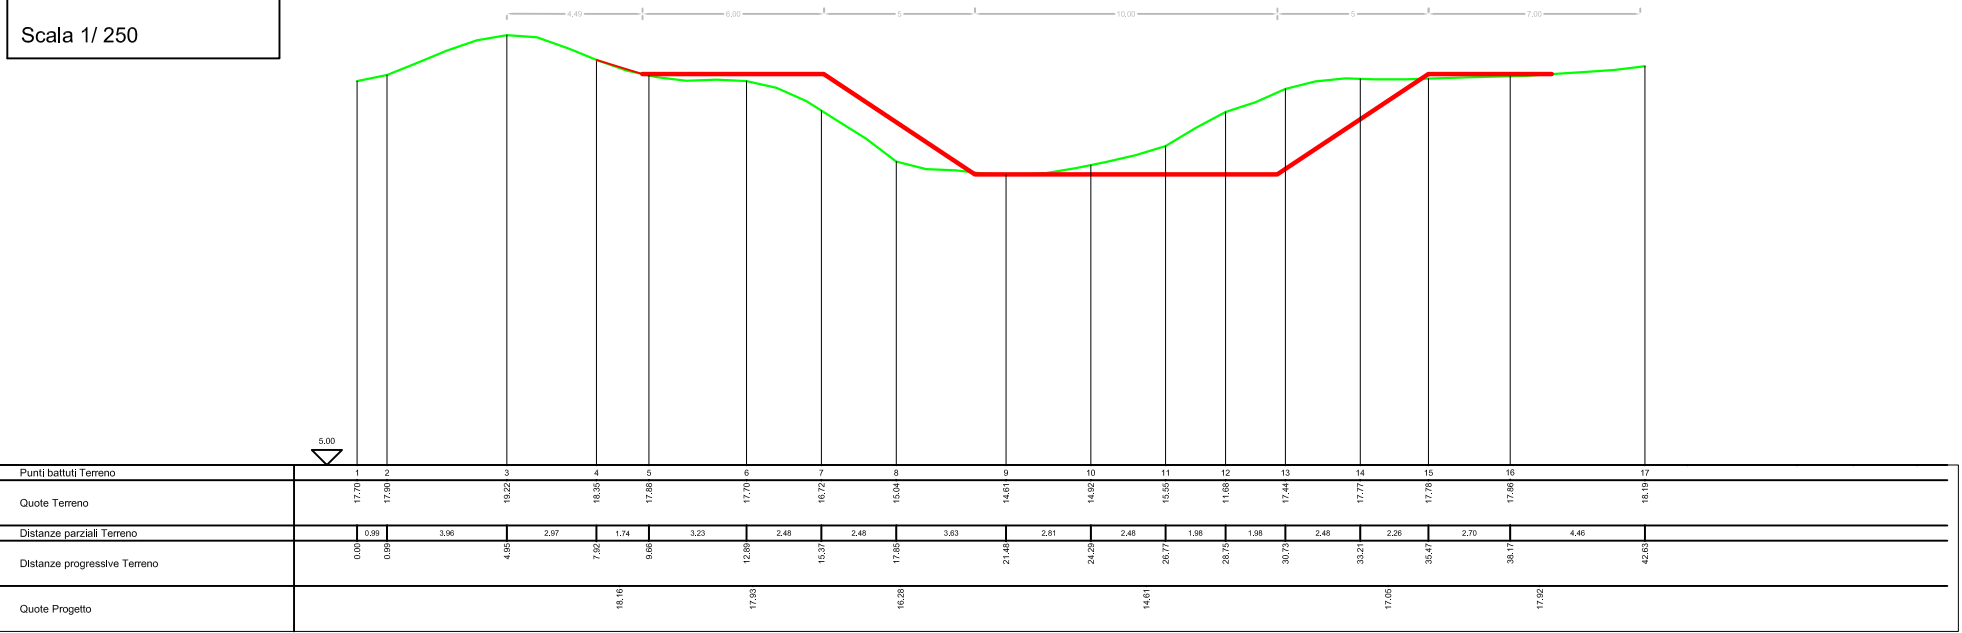


Sezione 03
Progr. 44.65
Ascavo 10.47 MQ
A.rilev. 4.98 MQ
Scala 1/250

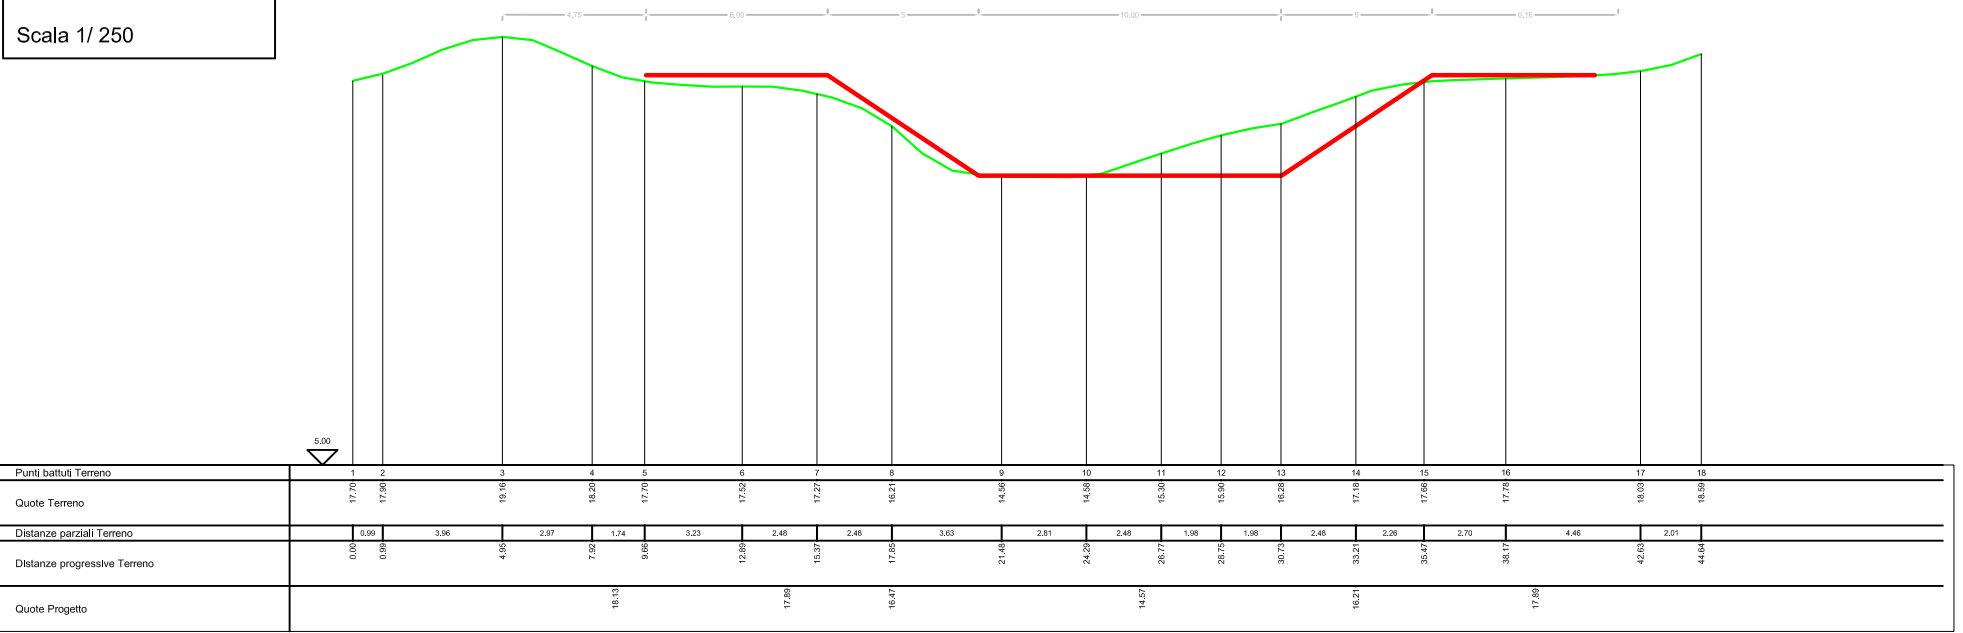


Sezione 04
Progr. 70.66
Ascavo 7.67 MQ
A.rilev. 5.42 MQ
Scala 1/250

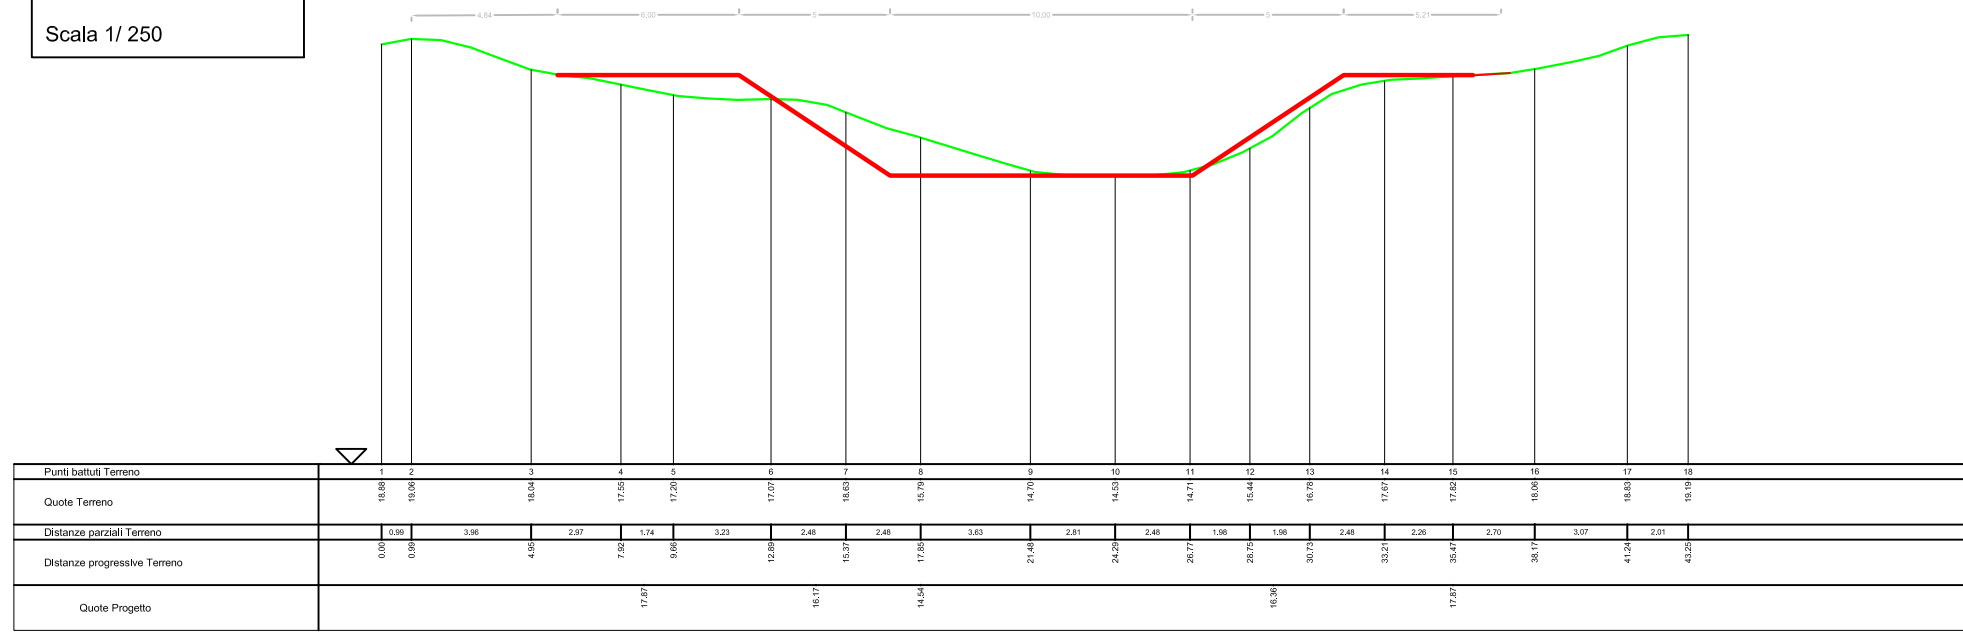


Sezione 05
Progr. 86.49
Ascavo 9.60 MQ
A.rilev. 5.13 MQ
Scala 1/250

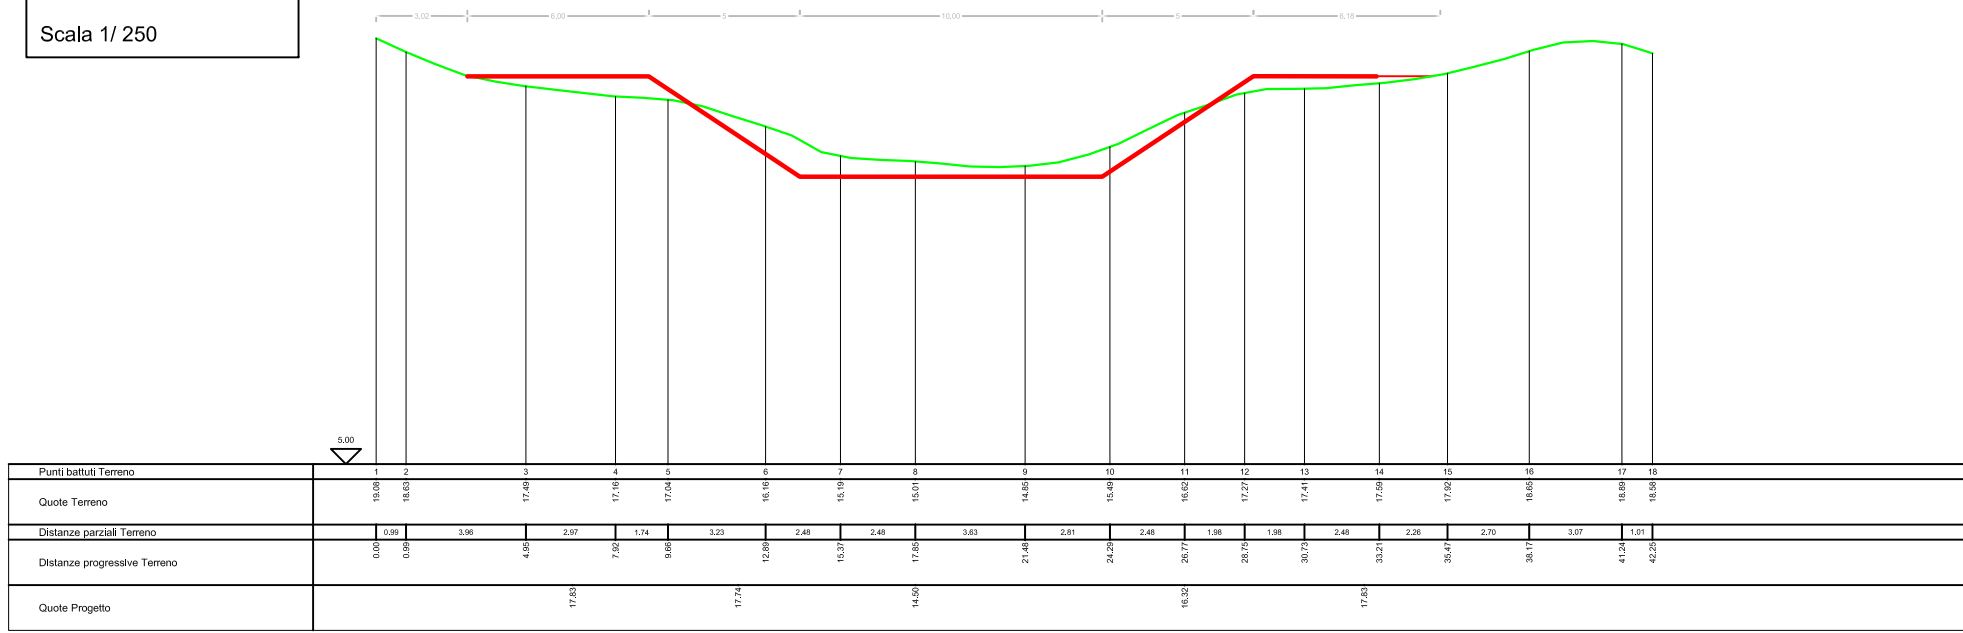


Sezione 06
Progr. 111.70
Ascavo 3.81 MQ
A.rilev. 17.37 MQ
Scala 1/250

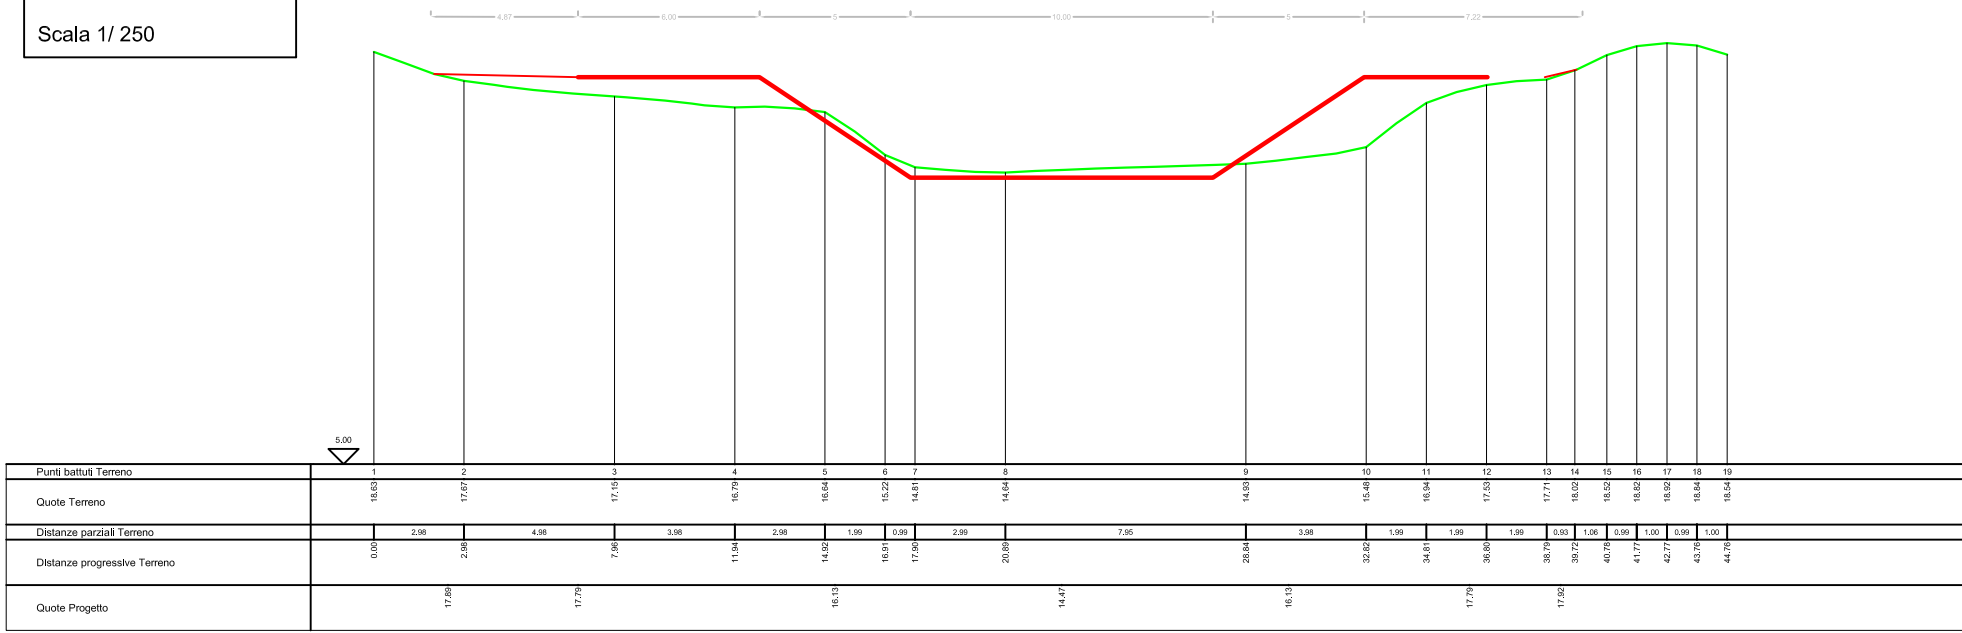


Sezione 07
Progr. 128.78
Ascavo 22.93 MQ
A.rilev. 16.12 MQ
Scala 1/250

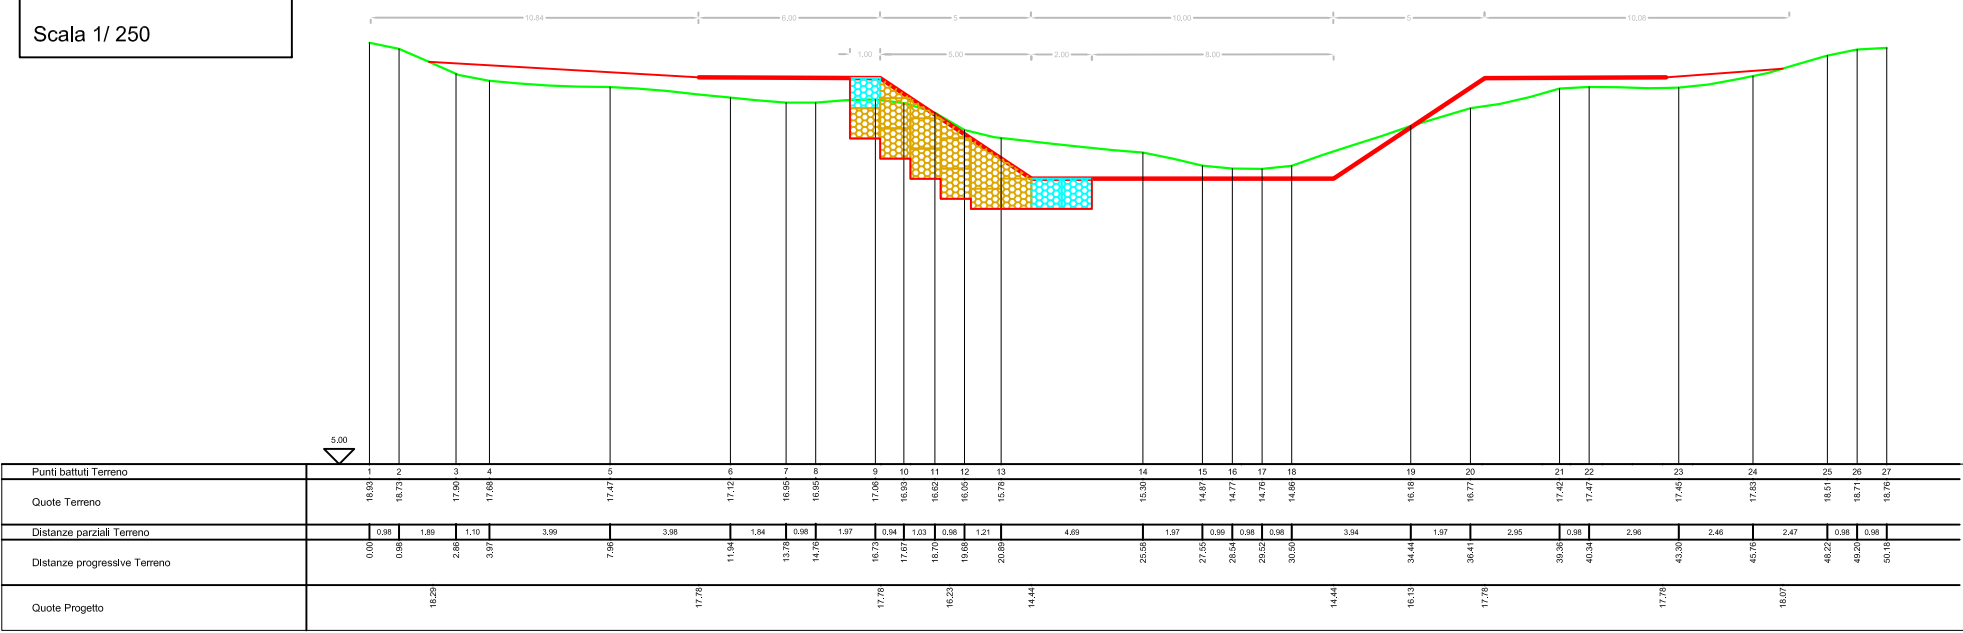


Sezione 07a
Progr. 129.78
Ascavo 13.35 MQ
A.rilev. 16.13 MQ
Scala 1/250

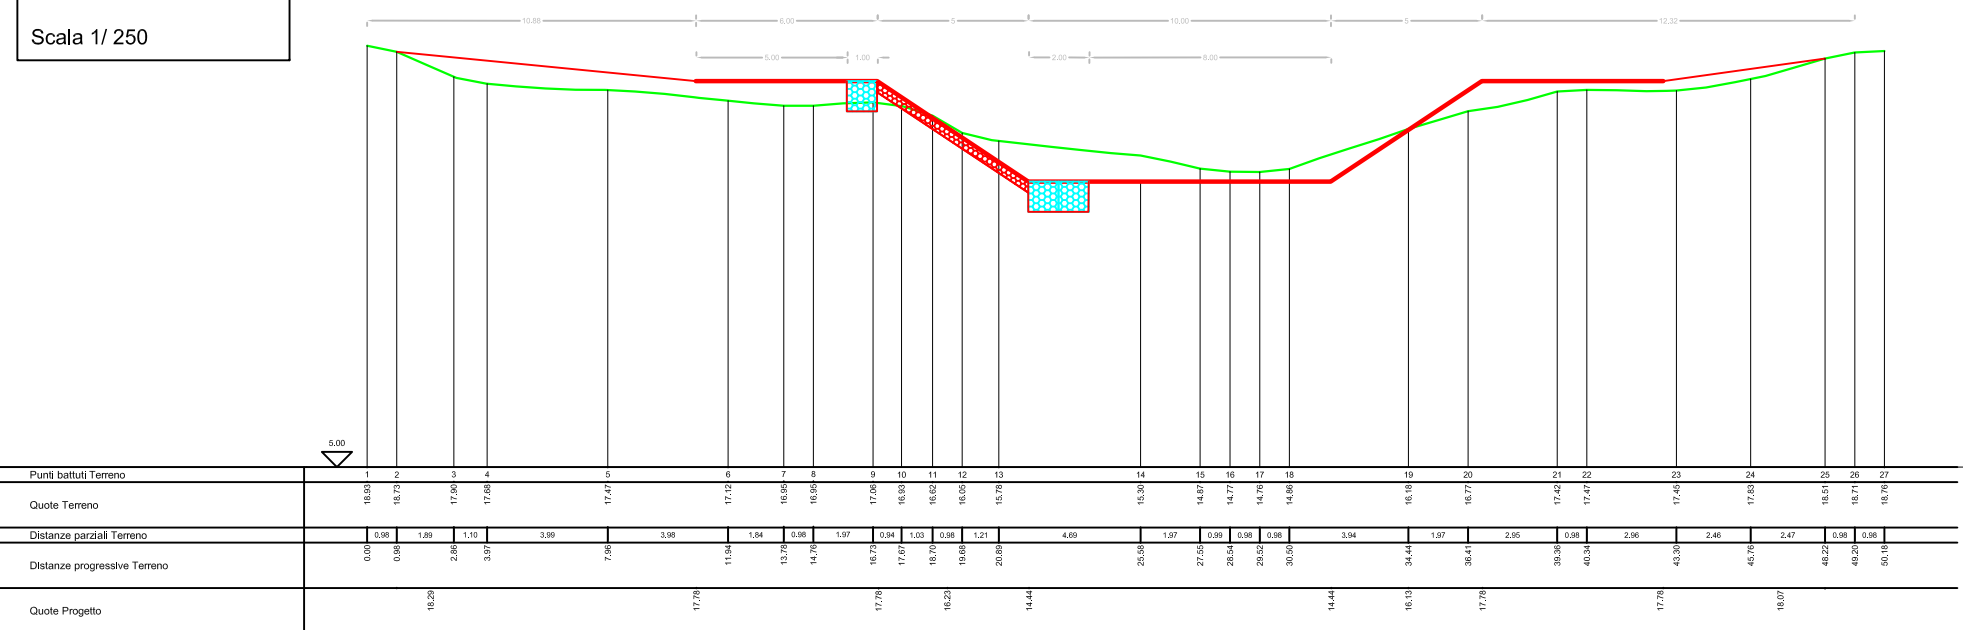


Sezione 07b
Progr. 140.54
Ascavo 13.31 MQ
A.rilev. 15.00 MQ
Scala 1/250

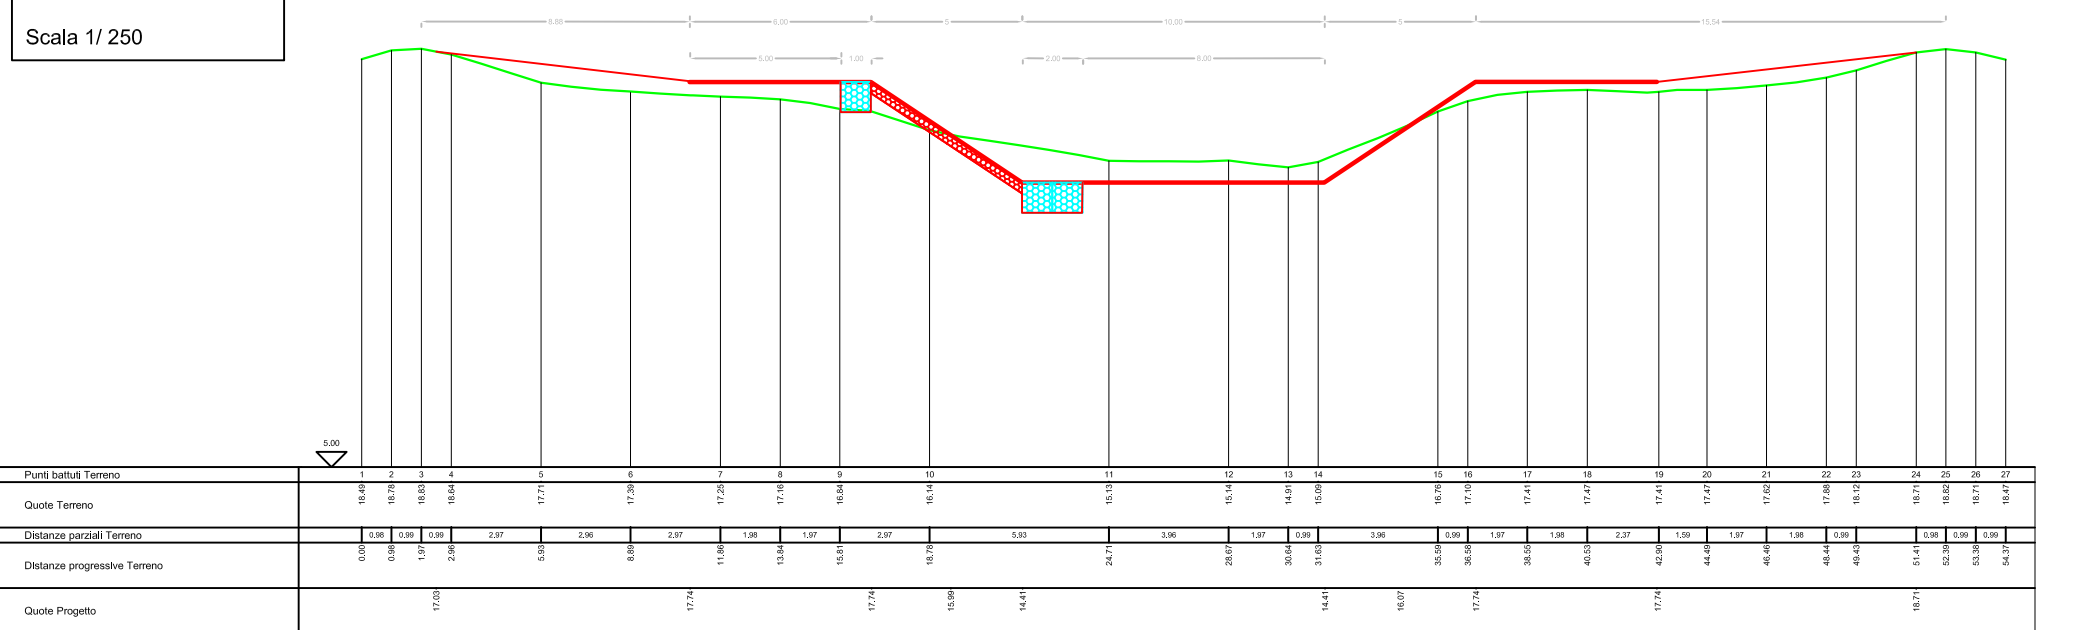


Sezione 08
Progr. 147.54
Ascavo 13.31 MQ
A.rilev. 15.25 MQ
Scala 1/250

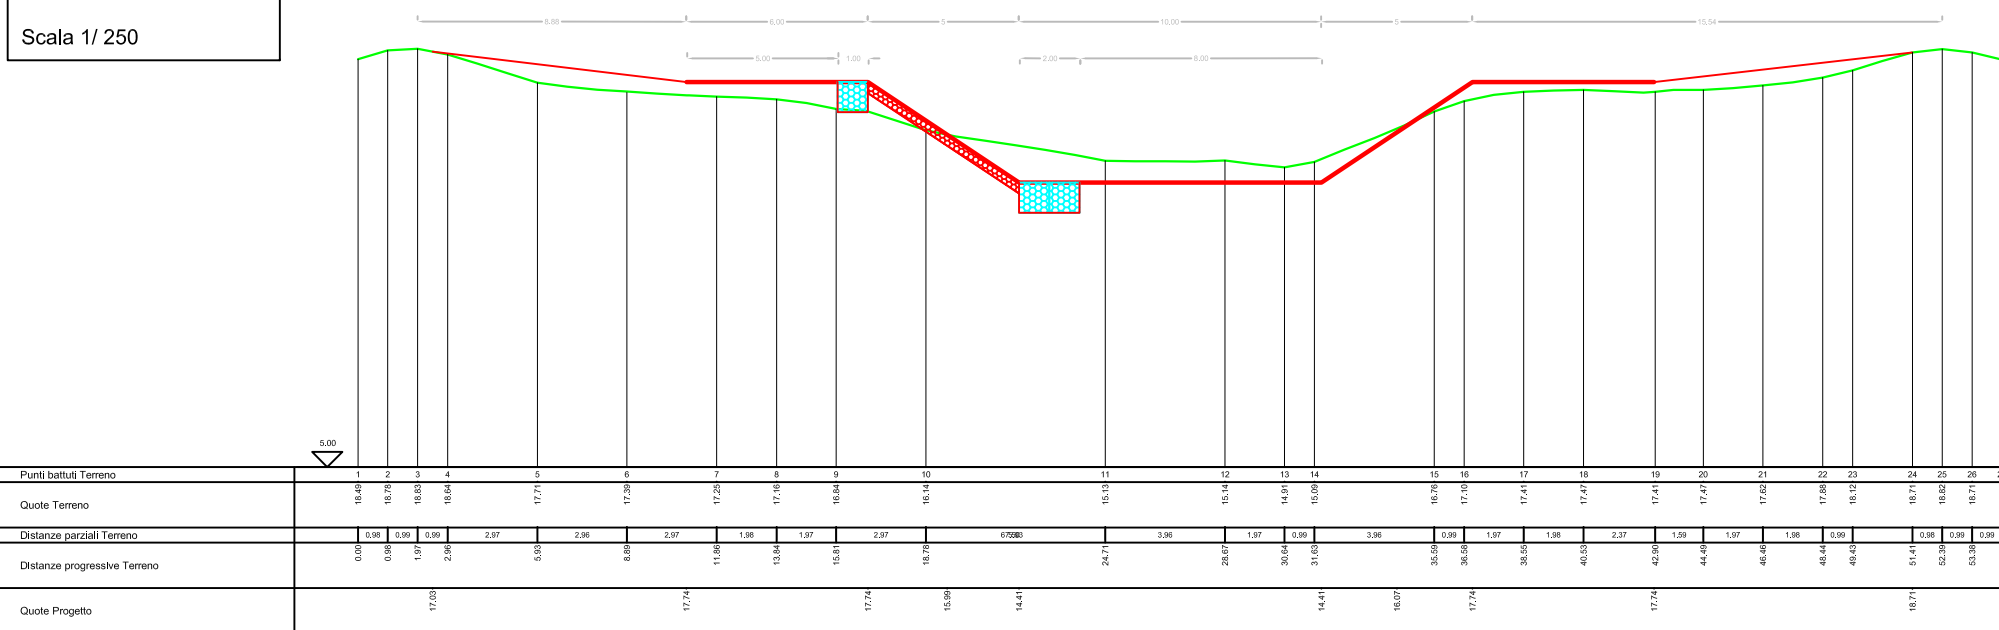


Sezione 09
Progr. 174.56
Ascavo 26.73 MQ
A.rilev. 20.79 MQ
Scala 1/250

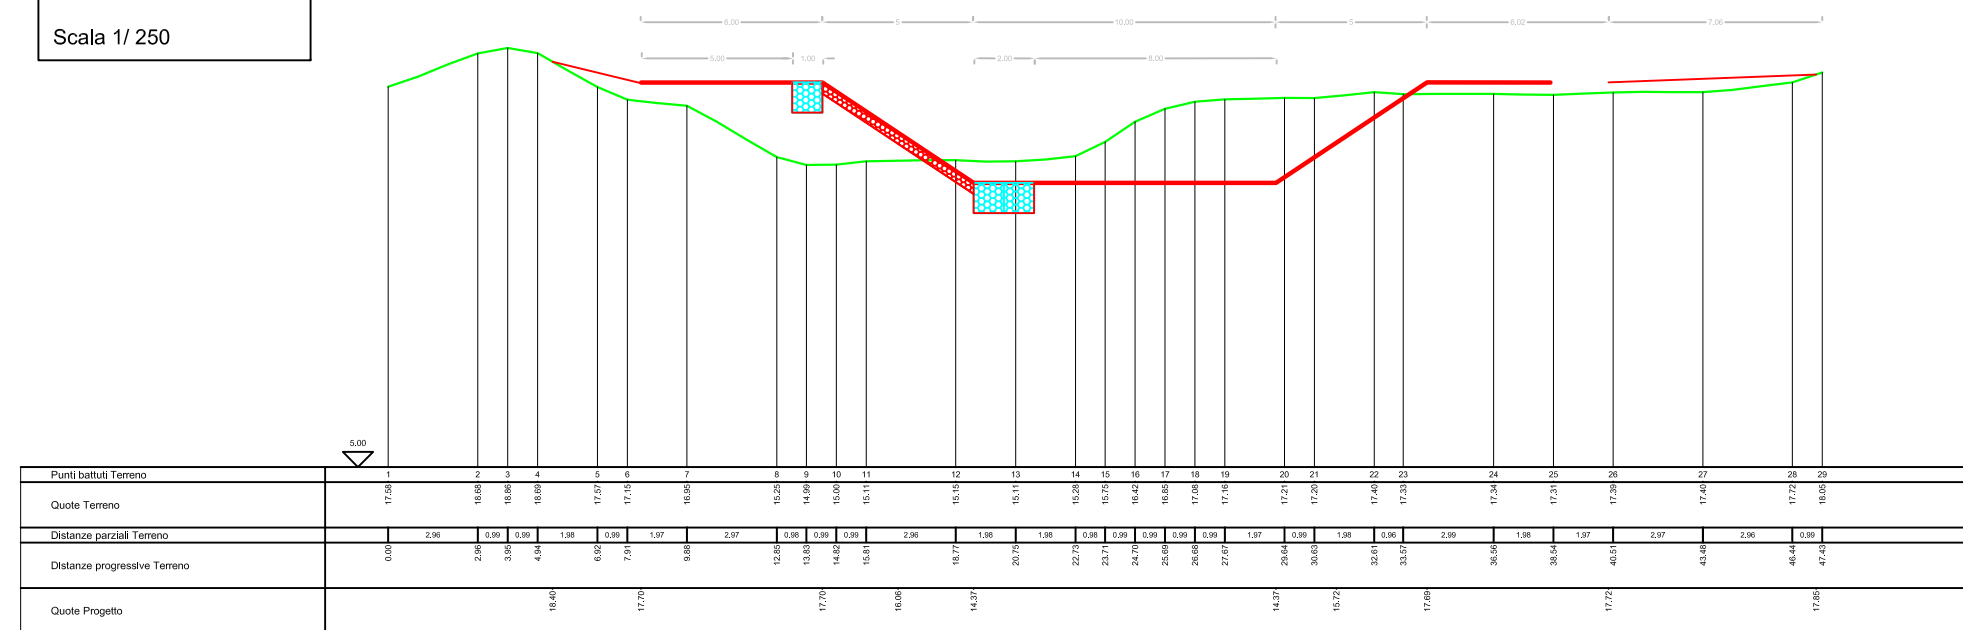


Sezione 9a
Progr. 187.66
Ascavo 19.17 MQ
A.rilev. 0.00 MQ
Scala 1/250

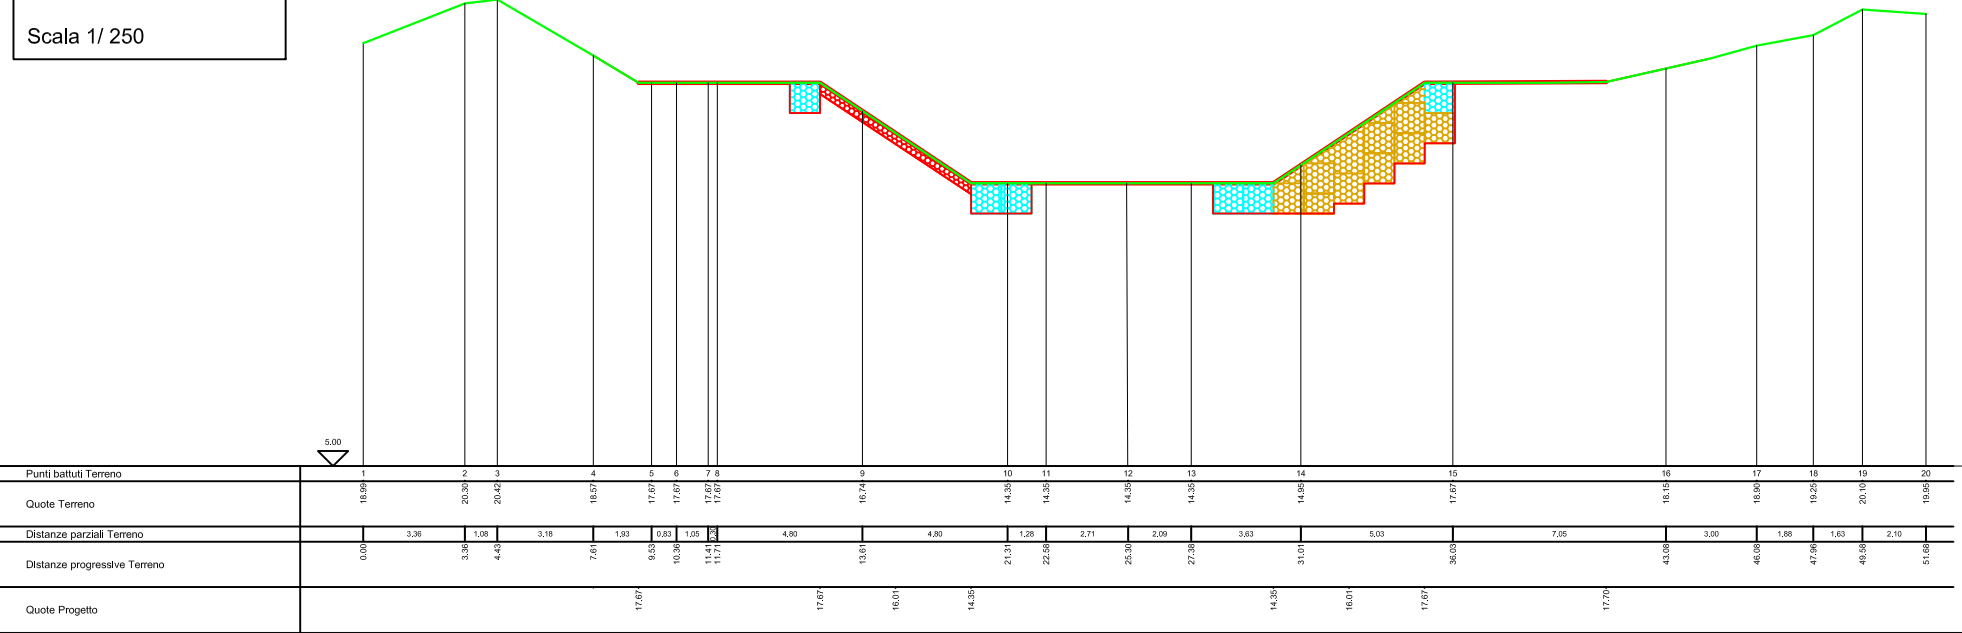


Sezione 10
Progr. 188.66
Ascavo 9.64 MQ
A.rilev. 0.00 MQ
Scala 1/250

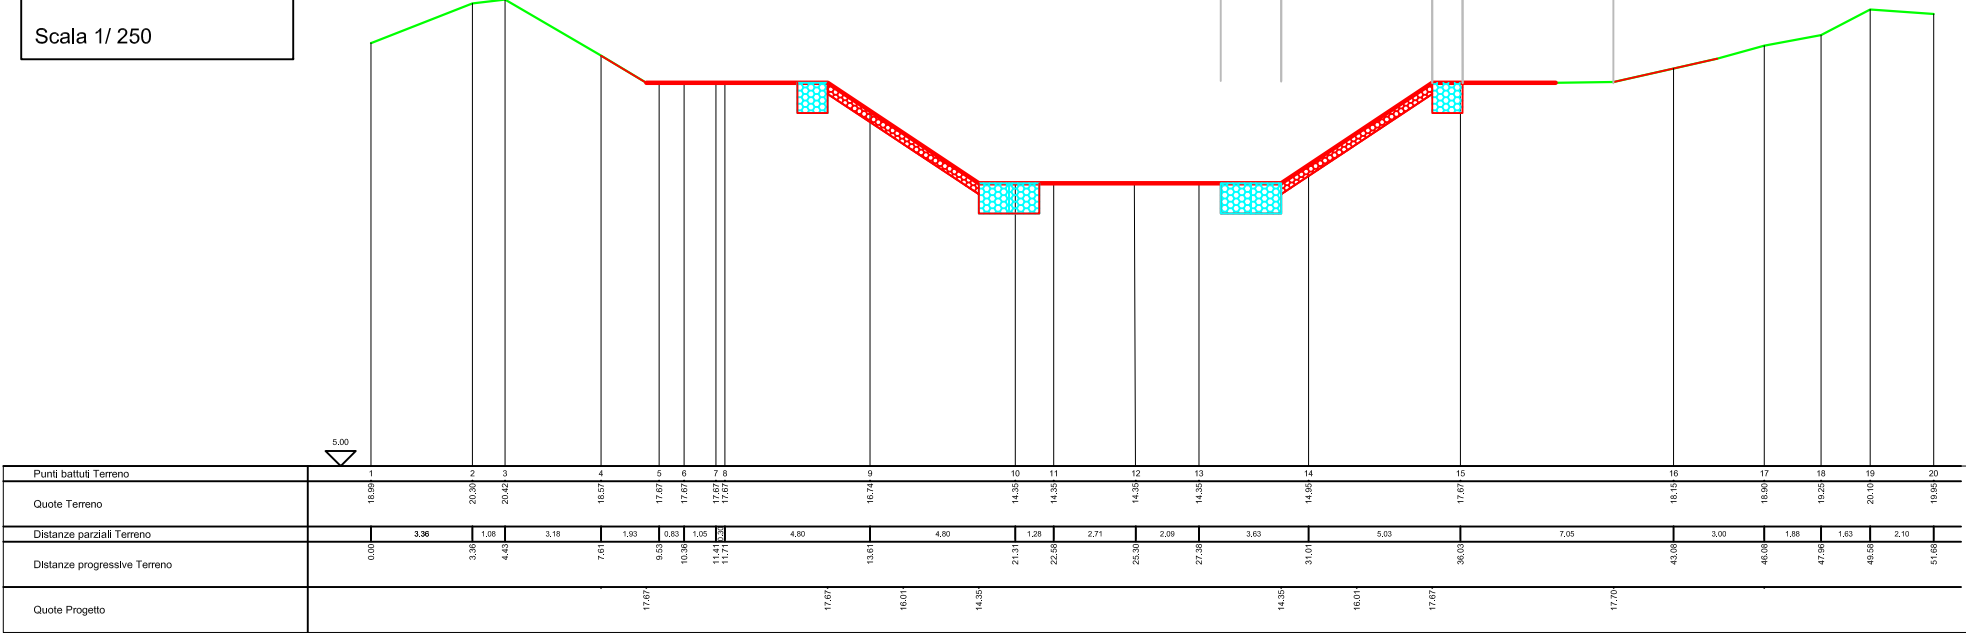

Sezione 11
Progr. 214.98
Ascavo 9.64 MQ
A.rilev. 0 MQ
Scala 1/250

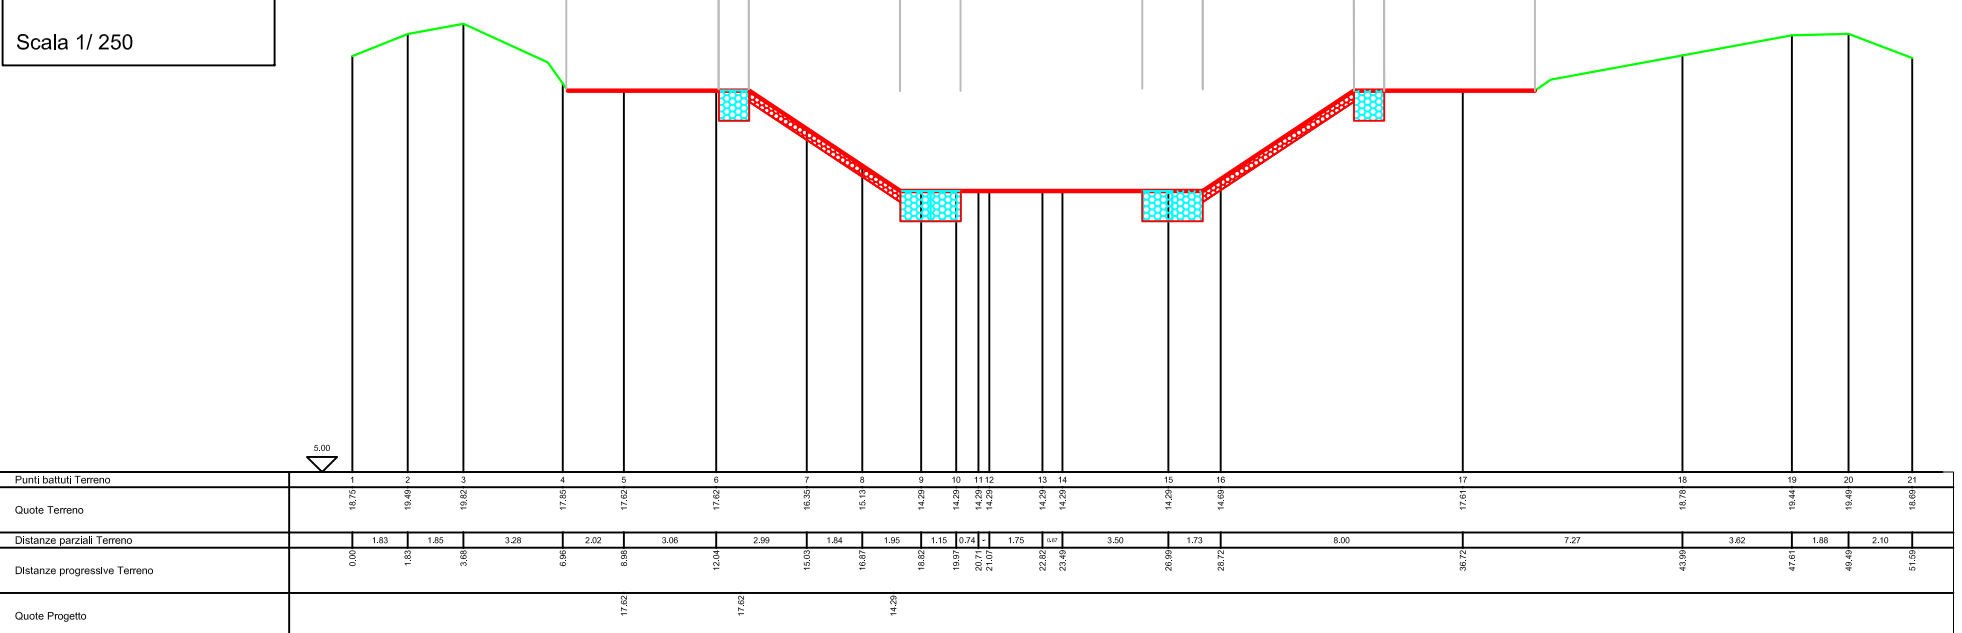

Sezione 11a
Progr. 215.98
Ascavo 19.17 MQ
A.rilev. 0 MQ
Scala 1/250

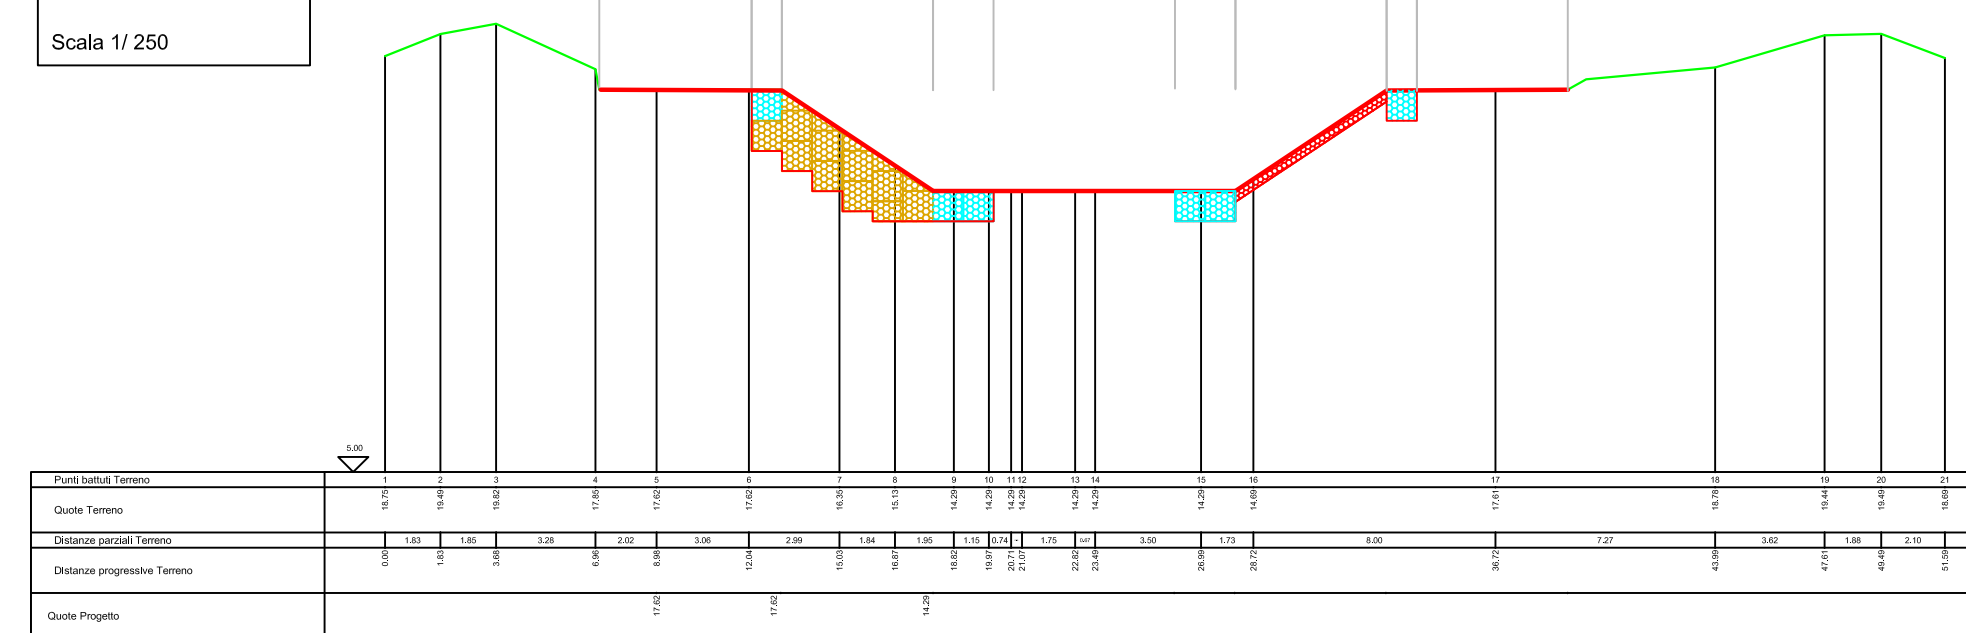

REGIONE AUTONOMA DELLA SARDEGNA
ASSESSORATO DEI LAVORI PUBBLICI
SERVIZIO DI PIENA E INTERVENTO IDRAULICO
SERVIZIO DEL GENIO CIVILE DI ORISTANO



CONSORZIO DI BONIFICA DELL'ORISTANESE
OFFICIO N° 239-001 C.A. 12-90
Via Cagliari, 170 - 09170 ORISTANO

PROSECUZIONE DEGLI INTERVENTI PROGRAMMATI NELL'ANNUALITÀ 2012 DI
RIMODELLAZIONE E STABILIZZAZIONE DELL'ALVEO E DELLE SPONDE DEL RIO
MOGORO MEDIANTE GABBIONATE METALLICHE O ALTRI IDONEI SISTEMI DI
INGEGNERIA NATURALISTICA, NEL TRATTO COMPRESO TRA L'ATTRAVERSAMENTO
DELLA S.P. 47 E LA CONFLUENZA CON IL CANALE ACQUE ALTE

SERVIZIO DI PIENA E INTERVENTO IDRAULICO E DI PRESIDIO TERRITORIALE
Annualità 2013 accorpato con annualità 2018

PROGETTO ESECUTIVO
CUP G54H13000130002 - CAT P0417

SEZIONI TRASVERSALI SEZZ. 01 - 11

IL PROGETTISTA:

Dott. Ing. Fabrizio Staffa

TAV. 7.3

Scala 1:250

STUDI ARCHEOLOGICI:

Dott.ssa Valentina Chergia

STUDI NATURALISTICI:

Dott.ssa Sandra Pintus

STUDI IDRAULICI:

Dott. Ing. Fabrizio Staffa

STUDI GEOLOGICI GEOMORFOLOGICI:

Dott. Geol. Marco Piras

Dott. Geol. Paolo Sardu

REV	DATA
00	31/07/2019

IL RESPONSABILE DEL PROCEDIMENTO

Dott. Ing. Roberto Sanna

Sede Legale: Via Cagliari, 170 - 09170 Oristano - 0783/5150 FAX 0783/511288 - Codice Fiscale N° 9002800962
Uffici Operative: SS 126 Km 114 - 09064 Marrubiu - 0783/956035 - Fax 0783/955919