




Sezione 25
Progr. 436,67
A.scavo 0,00 MQ
A.rilev. 0,00 MQ
Scala 1/250

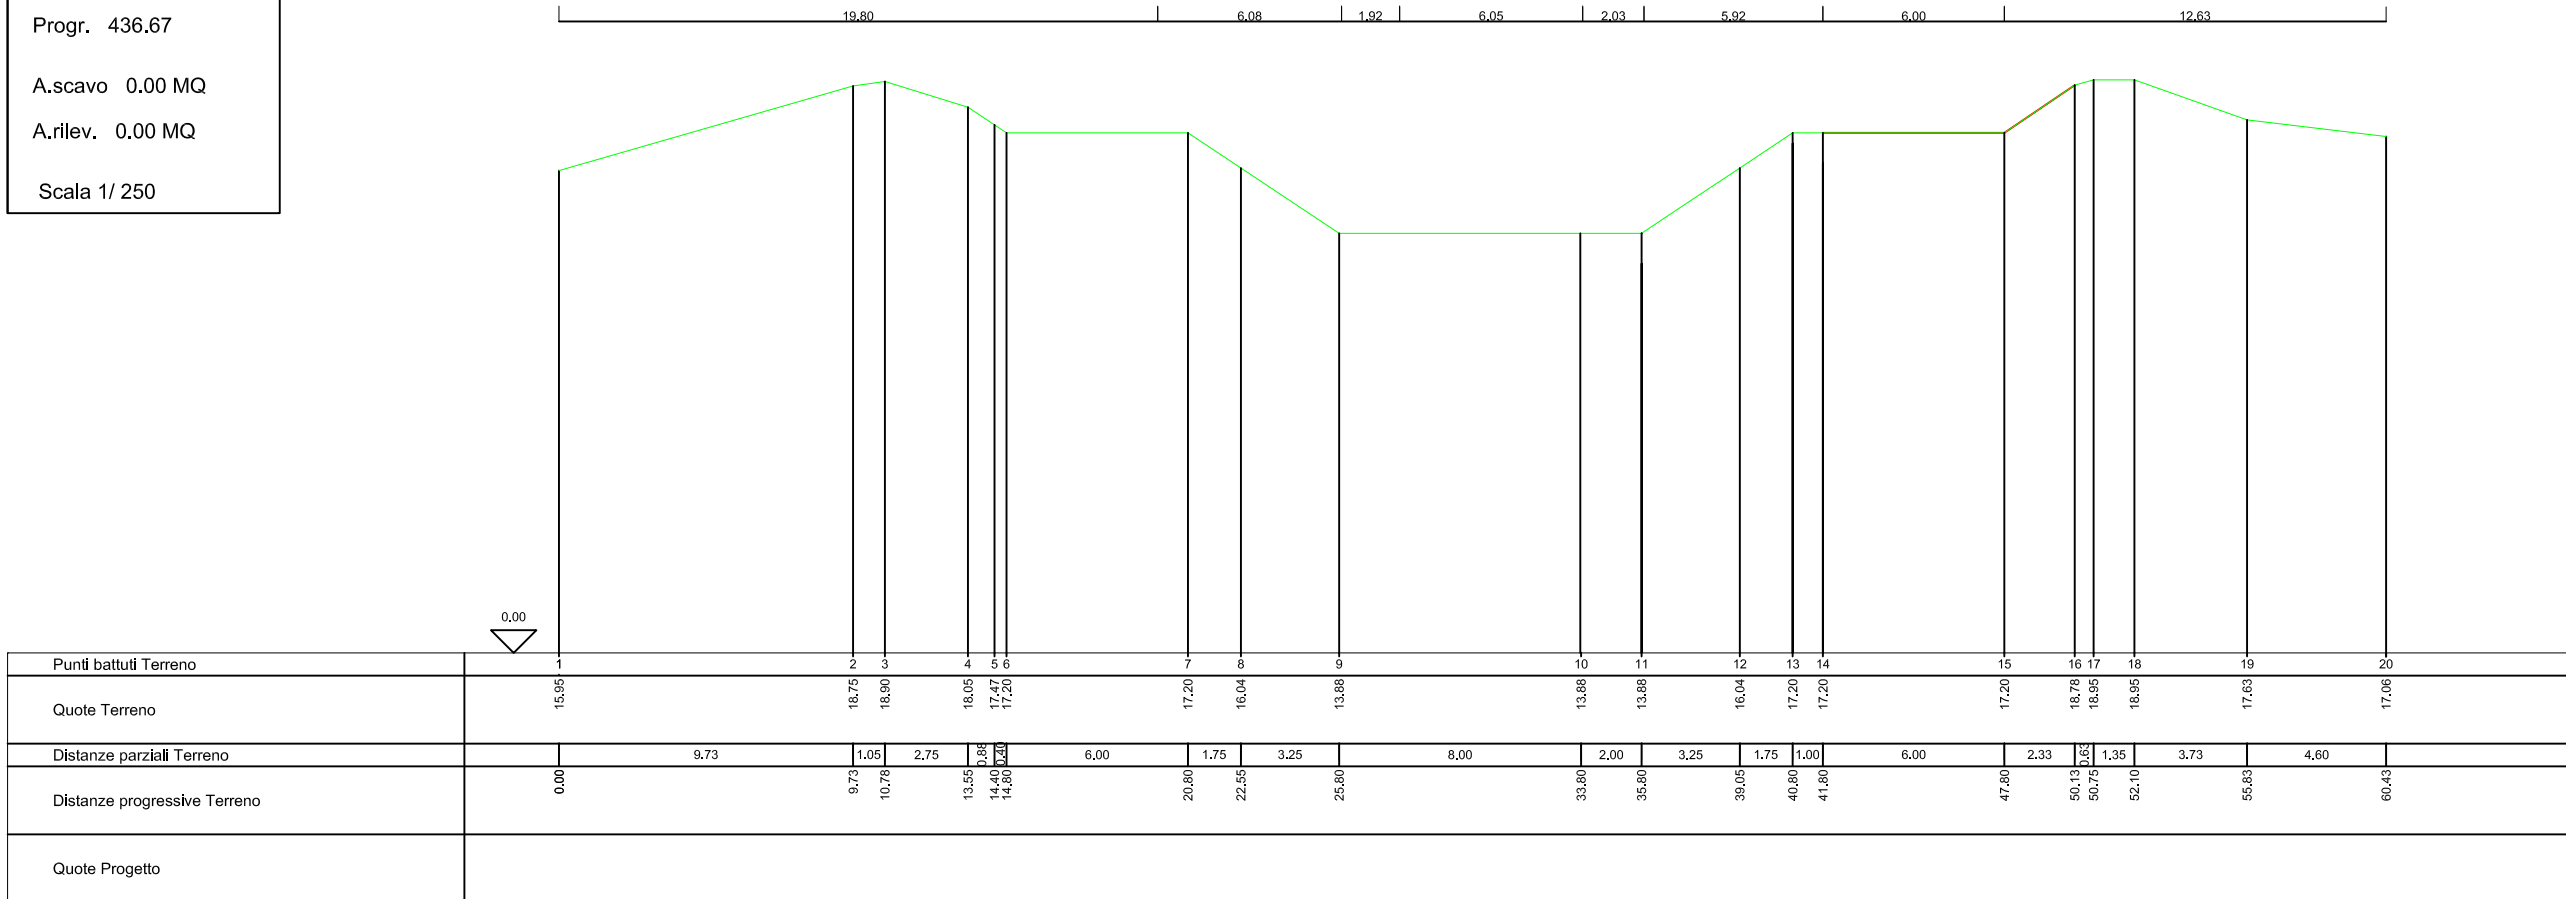


Sezione 25b
Progr. 434,67
A.scavo 42,58 MQ
A.rilev. 0,00 MQ
Scala 1/250

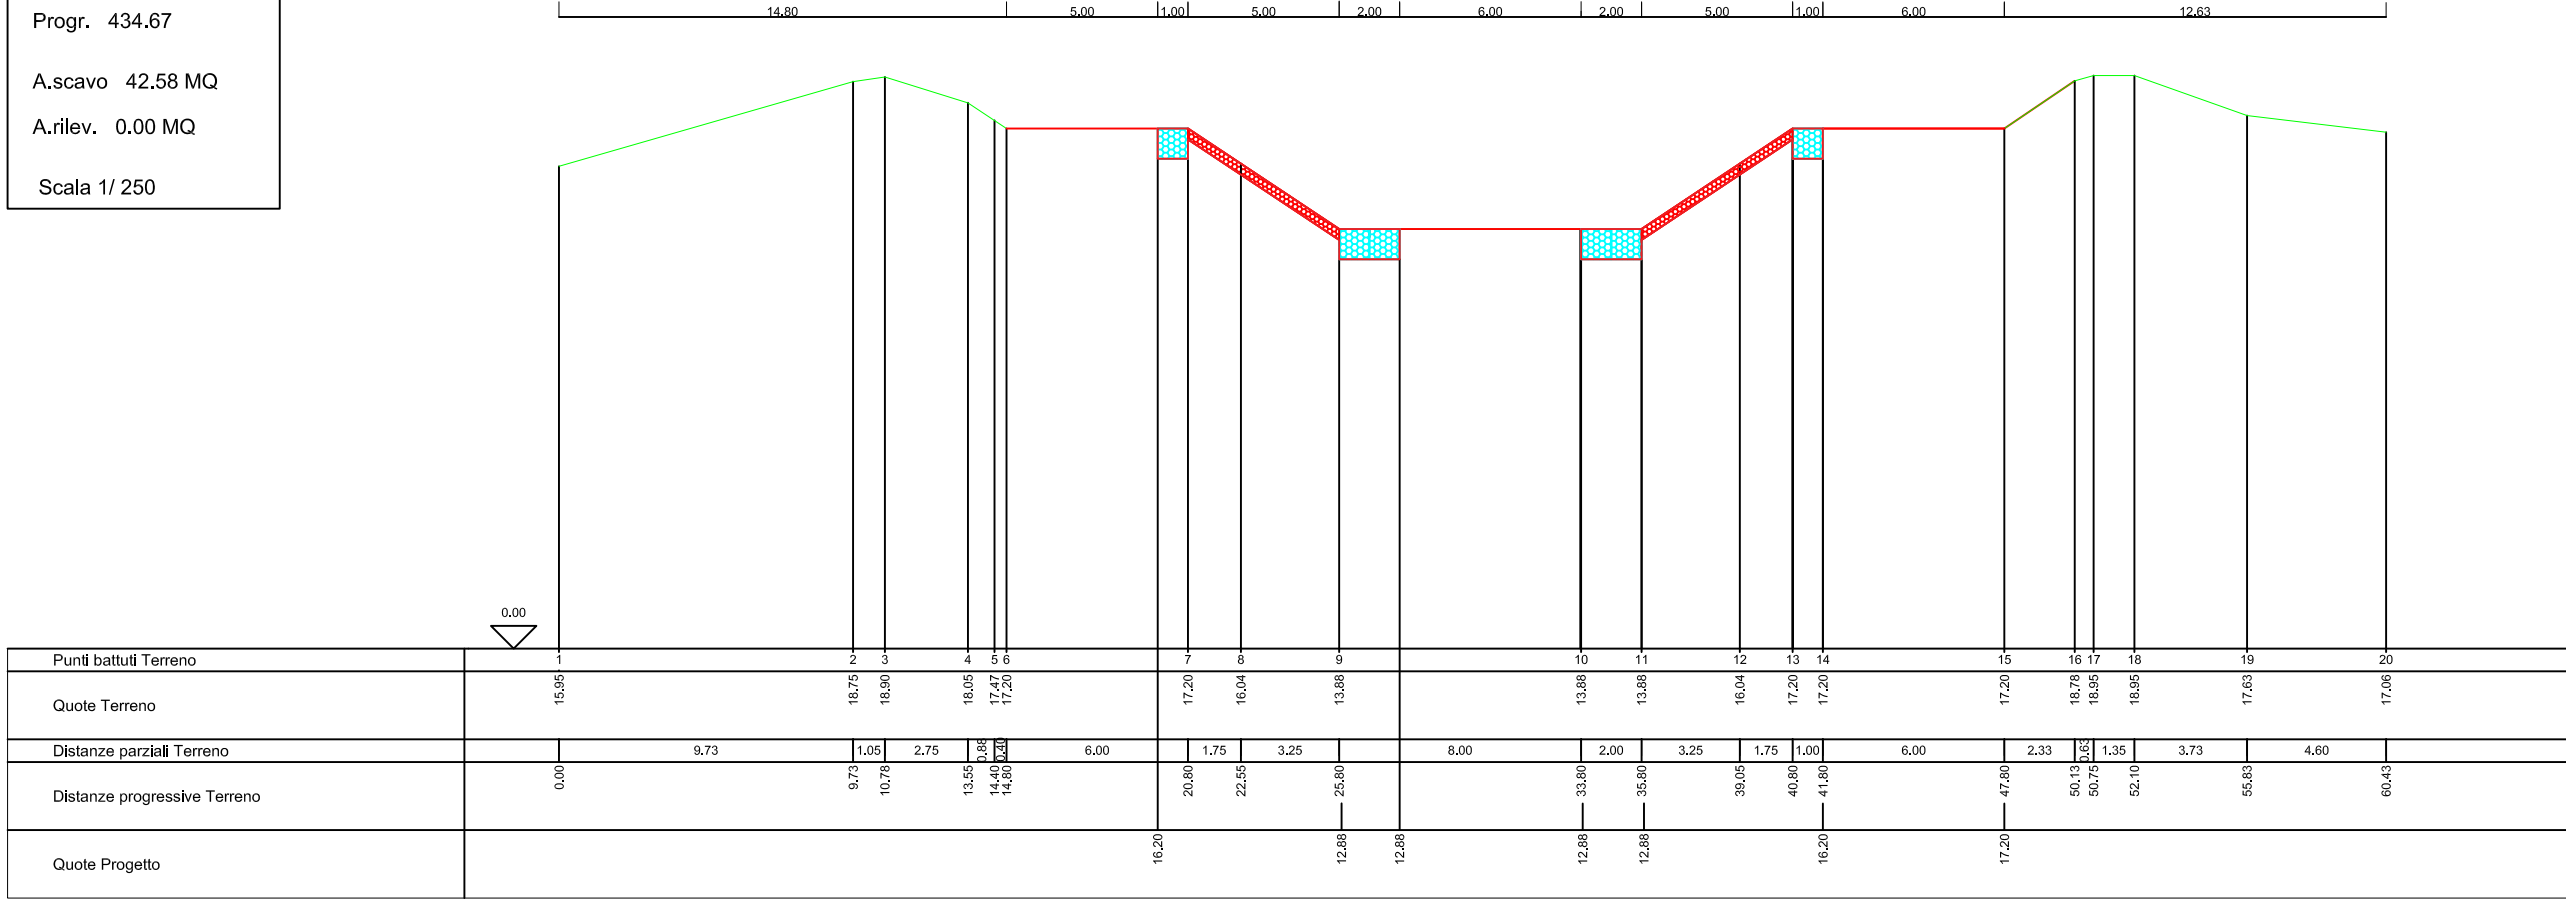


Sezione 23
Progr. 416,55
A.scavo 20,40 MQ
A.rilev. 16,71 MQ
Scala 1/250

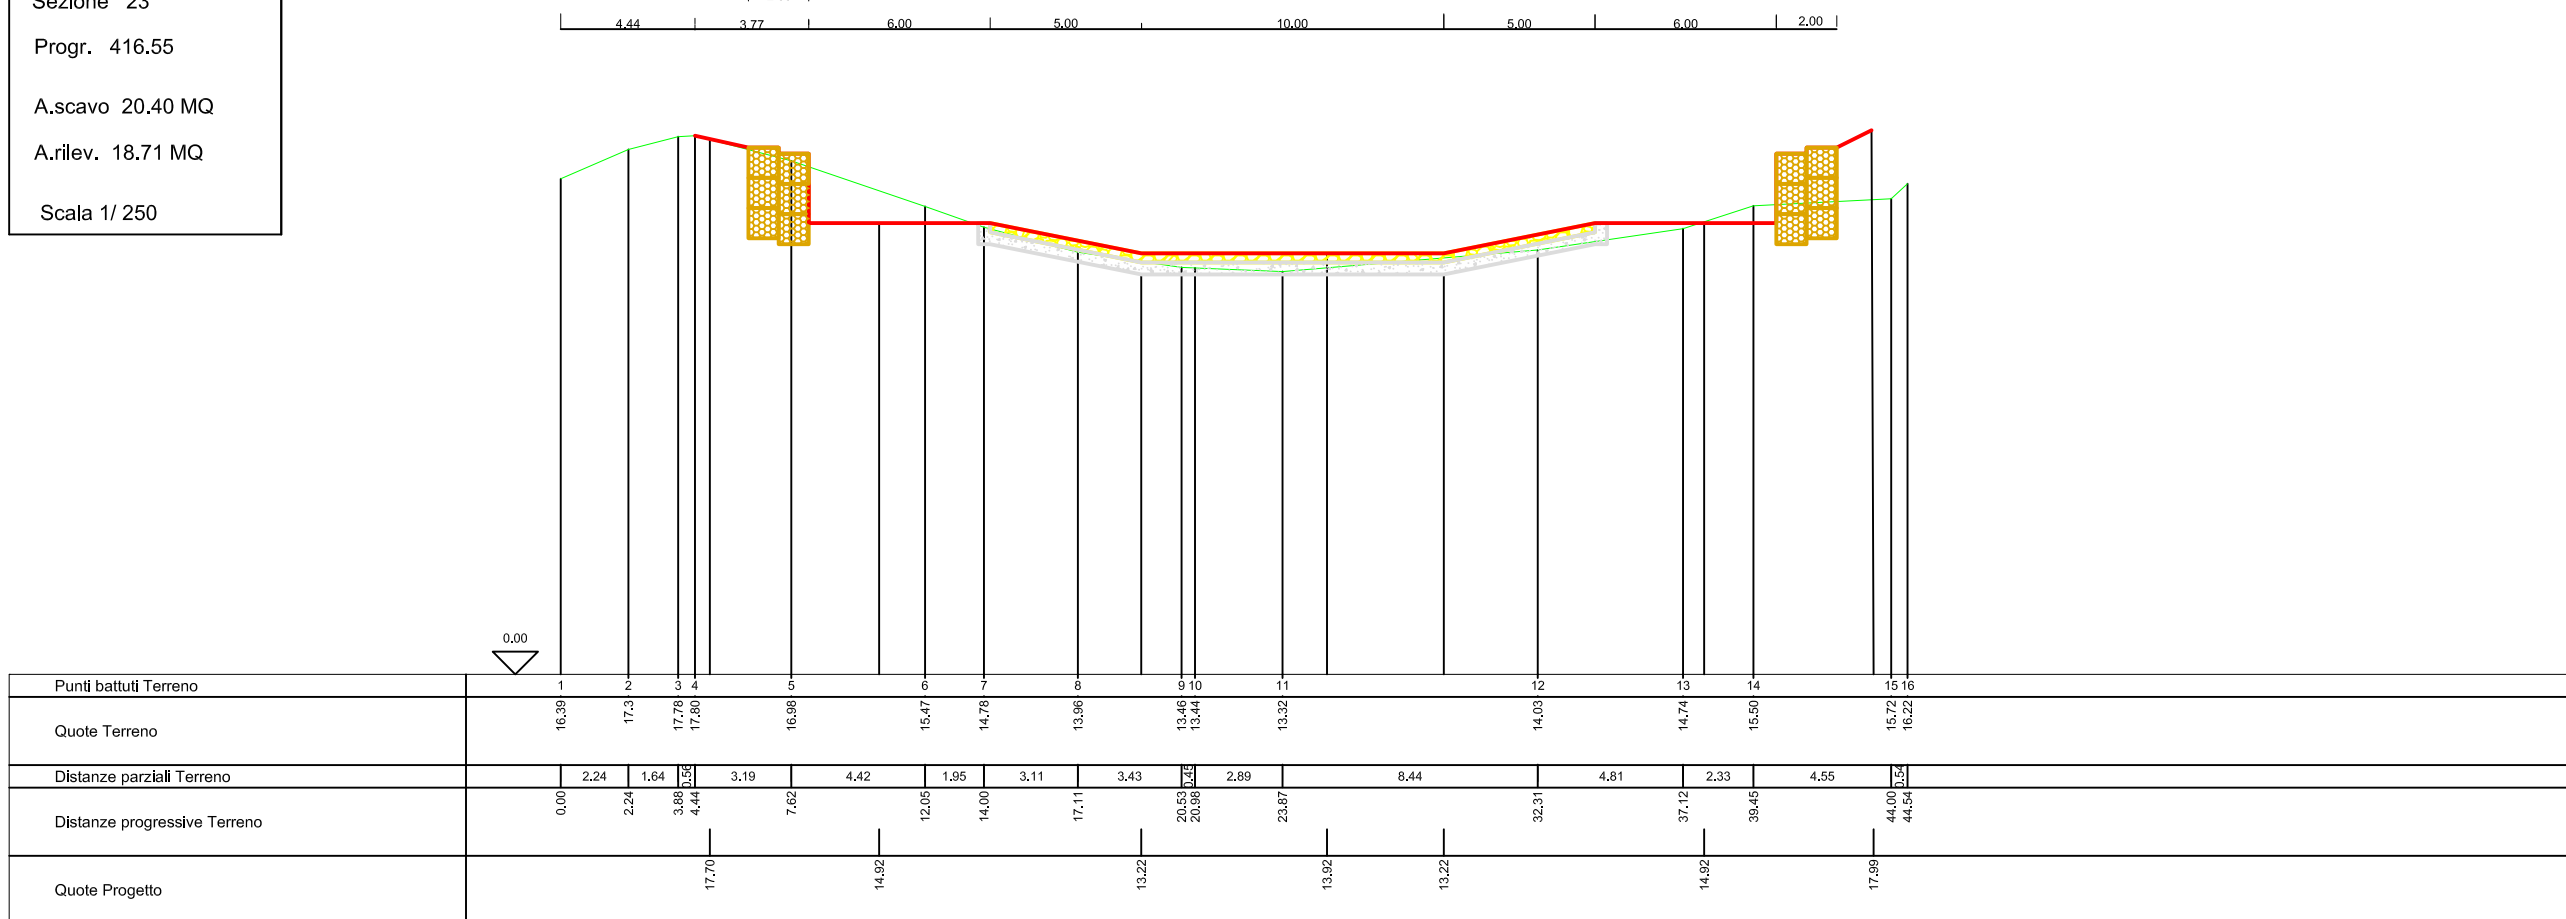


Sezione 25 a
Progr. 435,67
A.scavo 28,86 MQ
A.rilev. 0,00 MQ
Scala 1/250

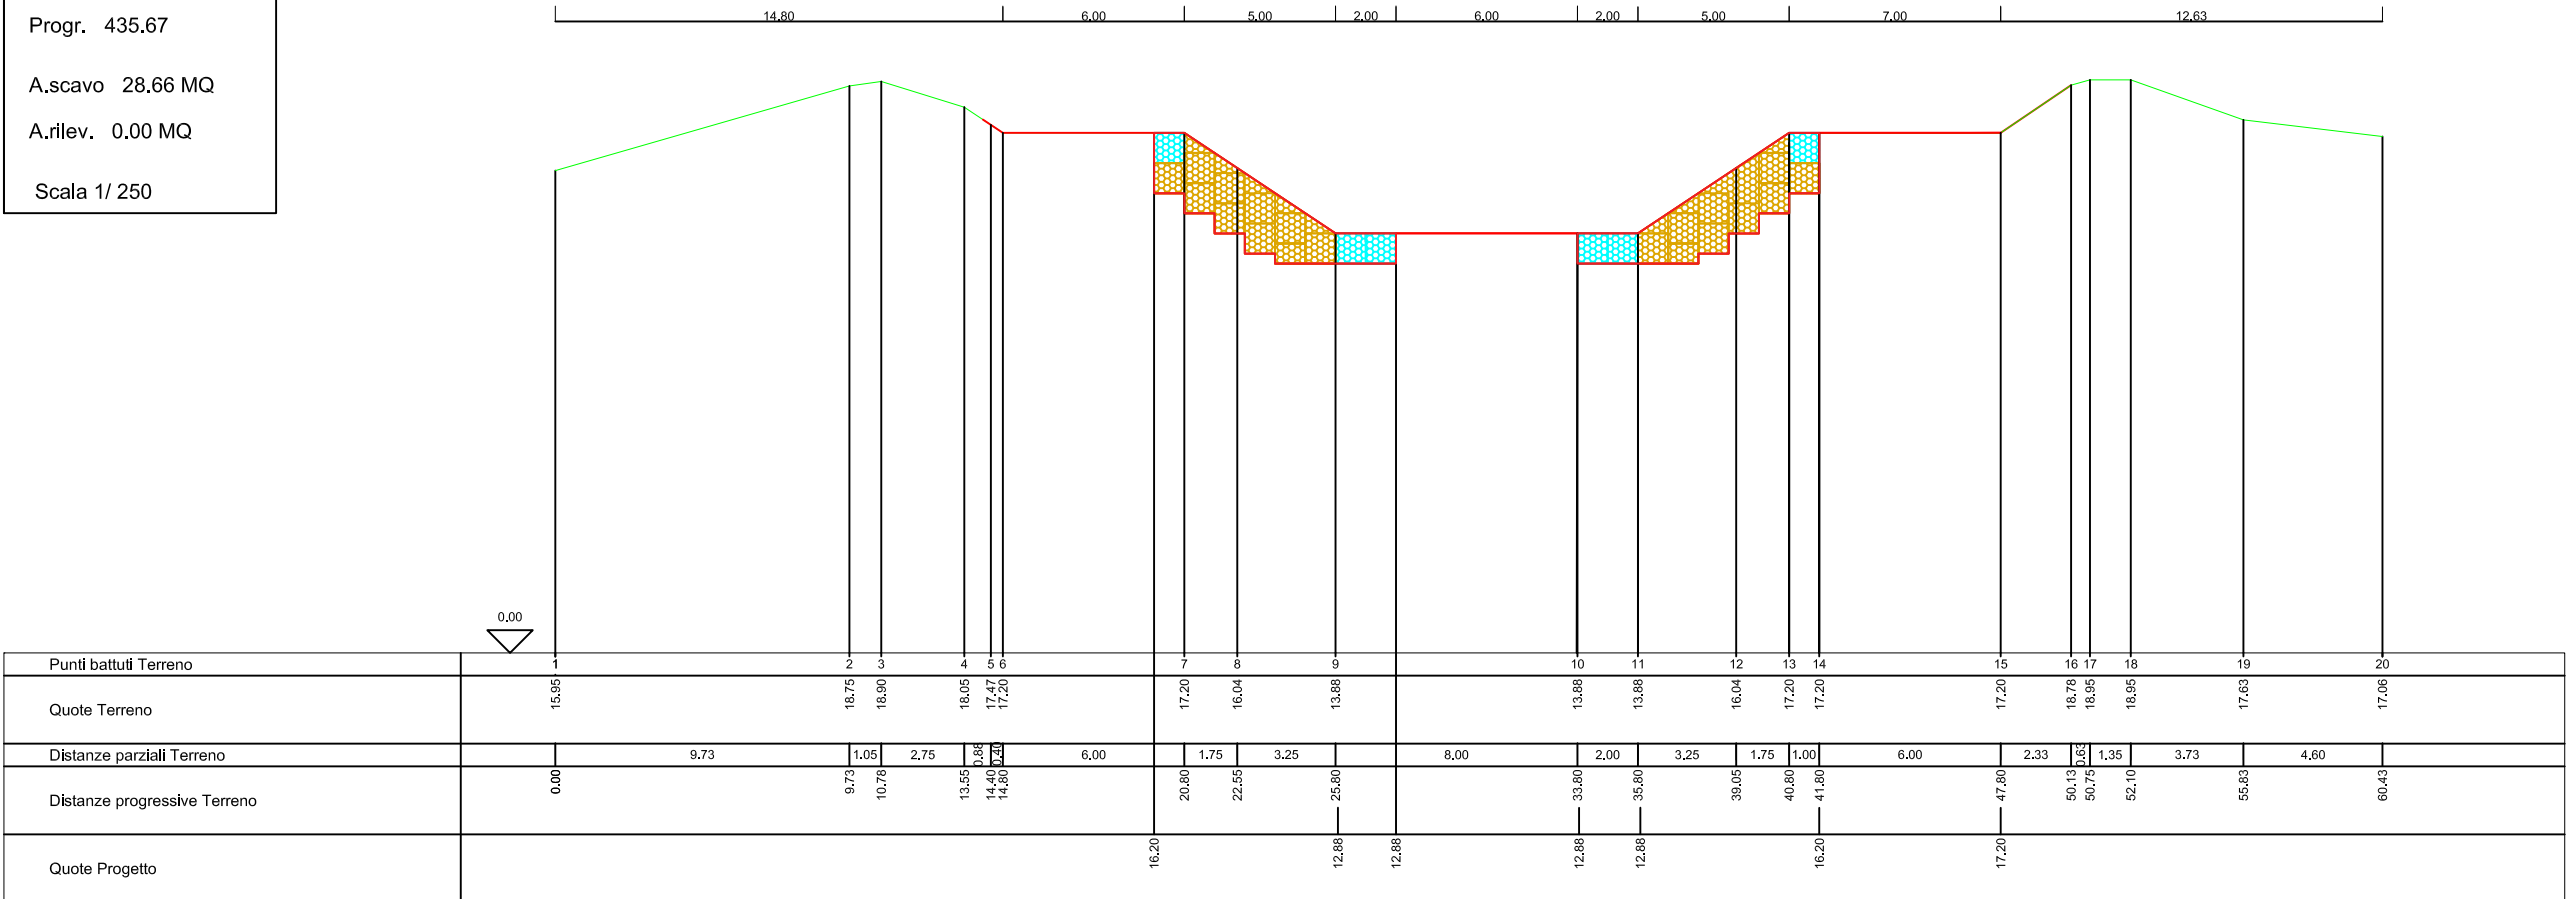


Sezione 24
Progr. 424,10
A.scavo 6,67 MQ
A.rilev. 36,86 MQ
Scala 1/250

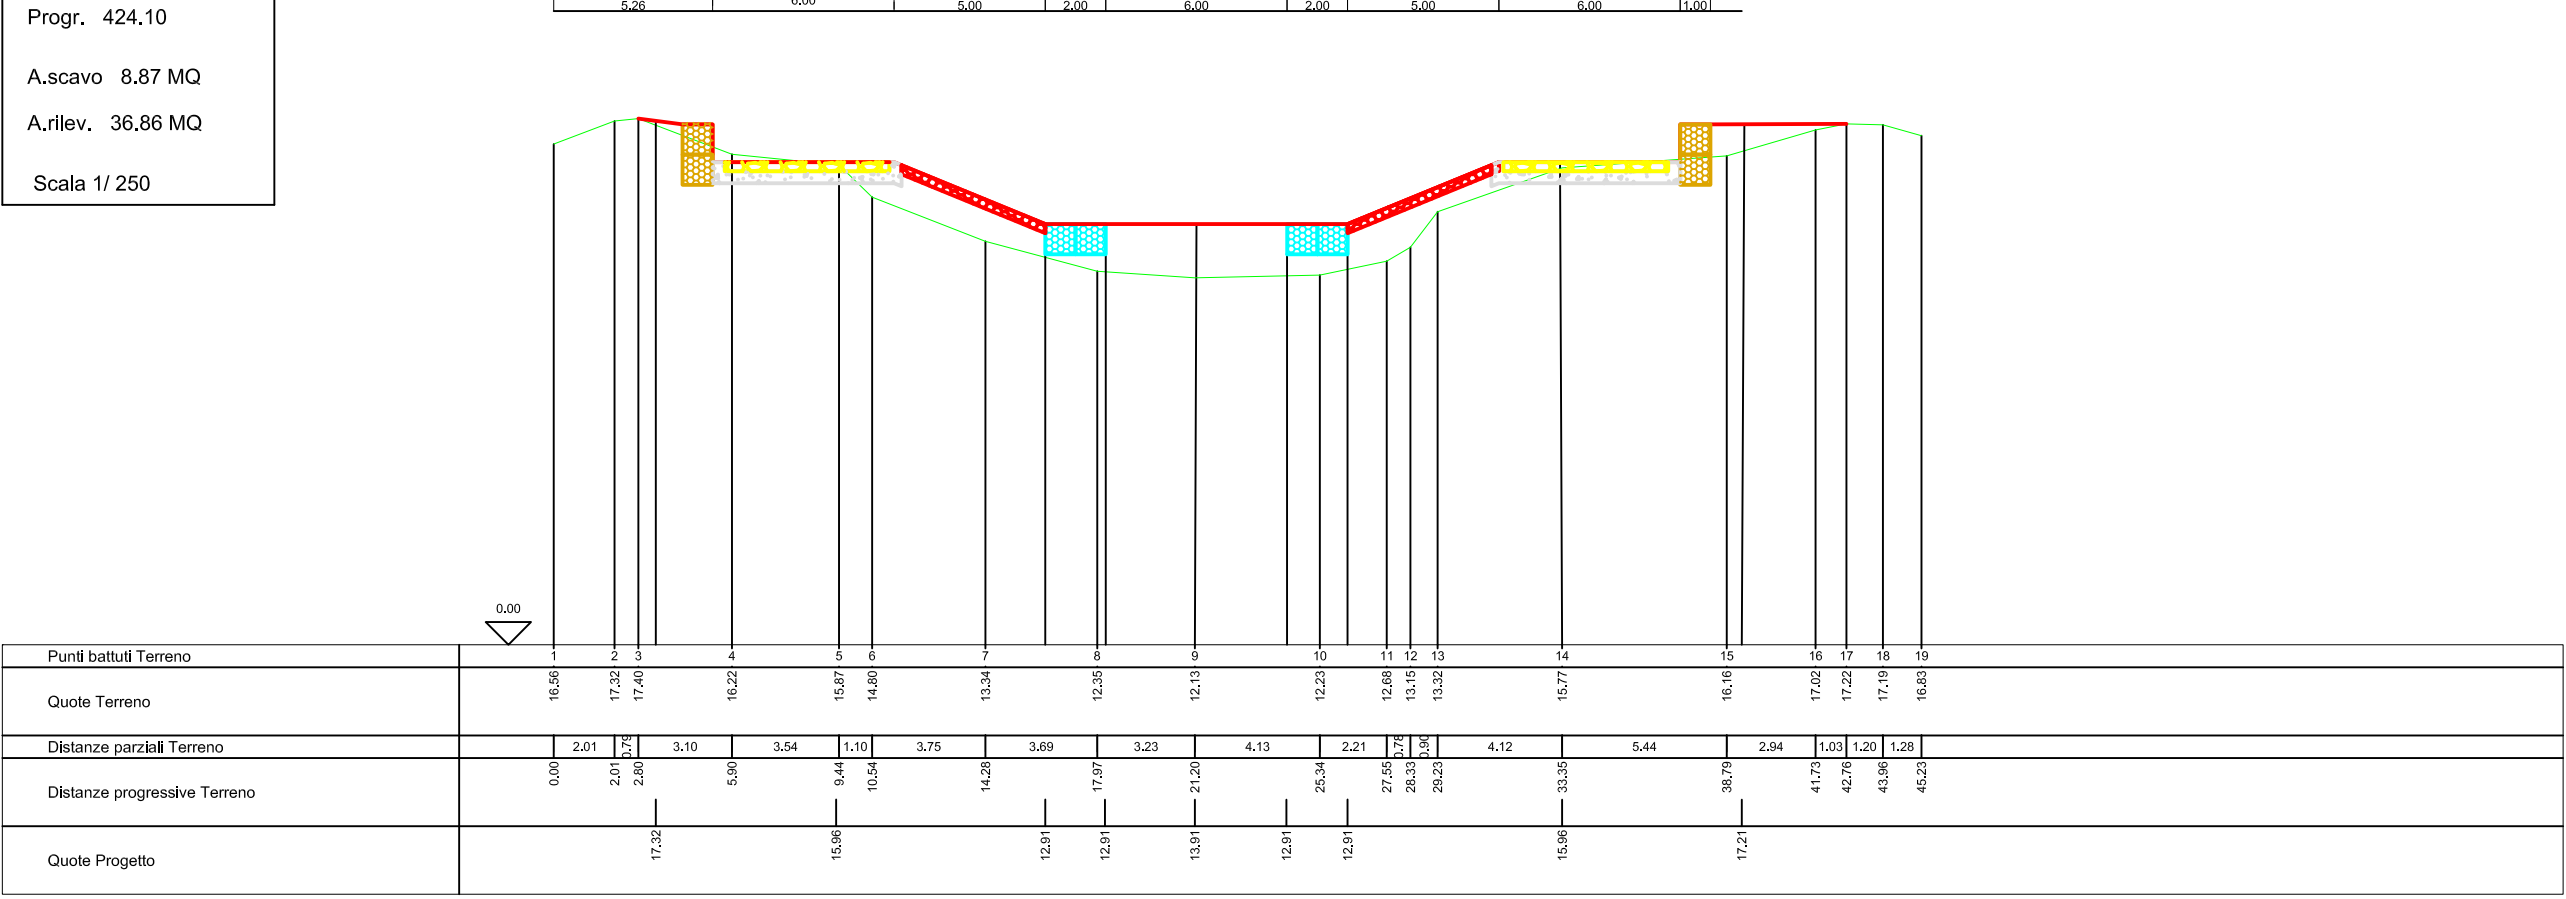


Sezione 22
Progr. 402,75
A.scavo 4,66 MQ
A.rilev. 37,76 MQ
Scala 1/250

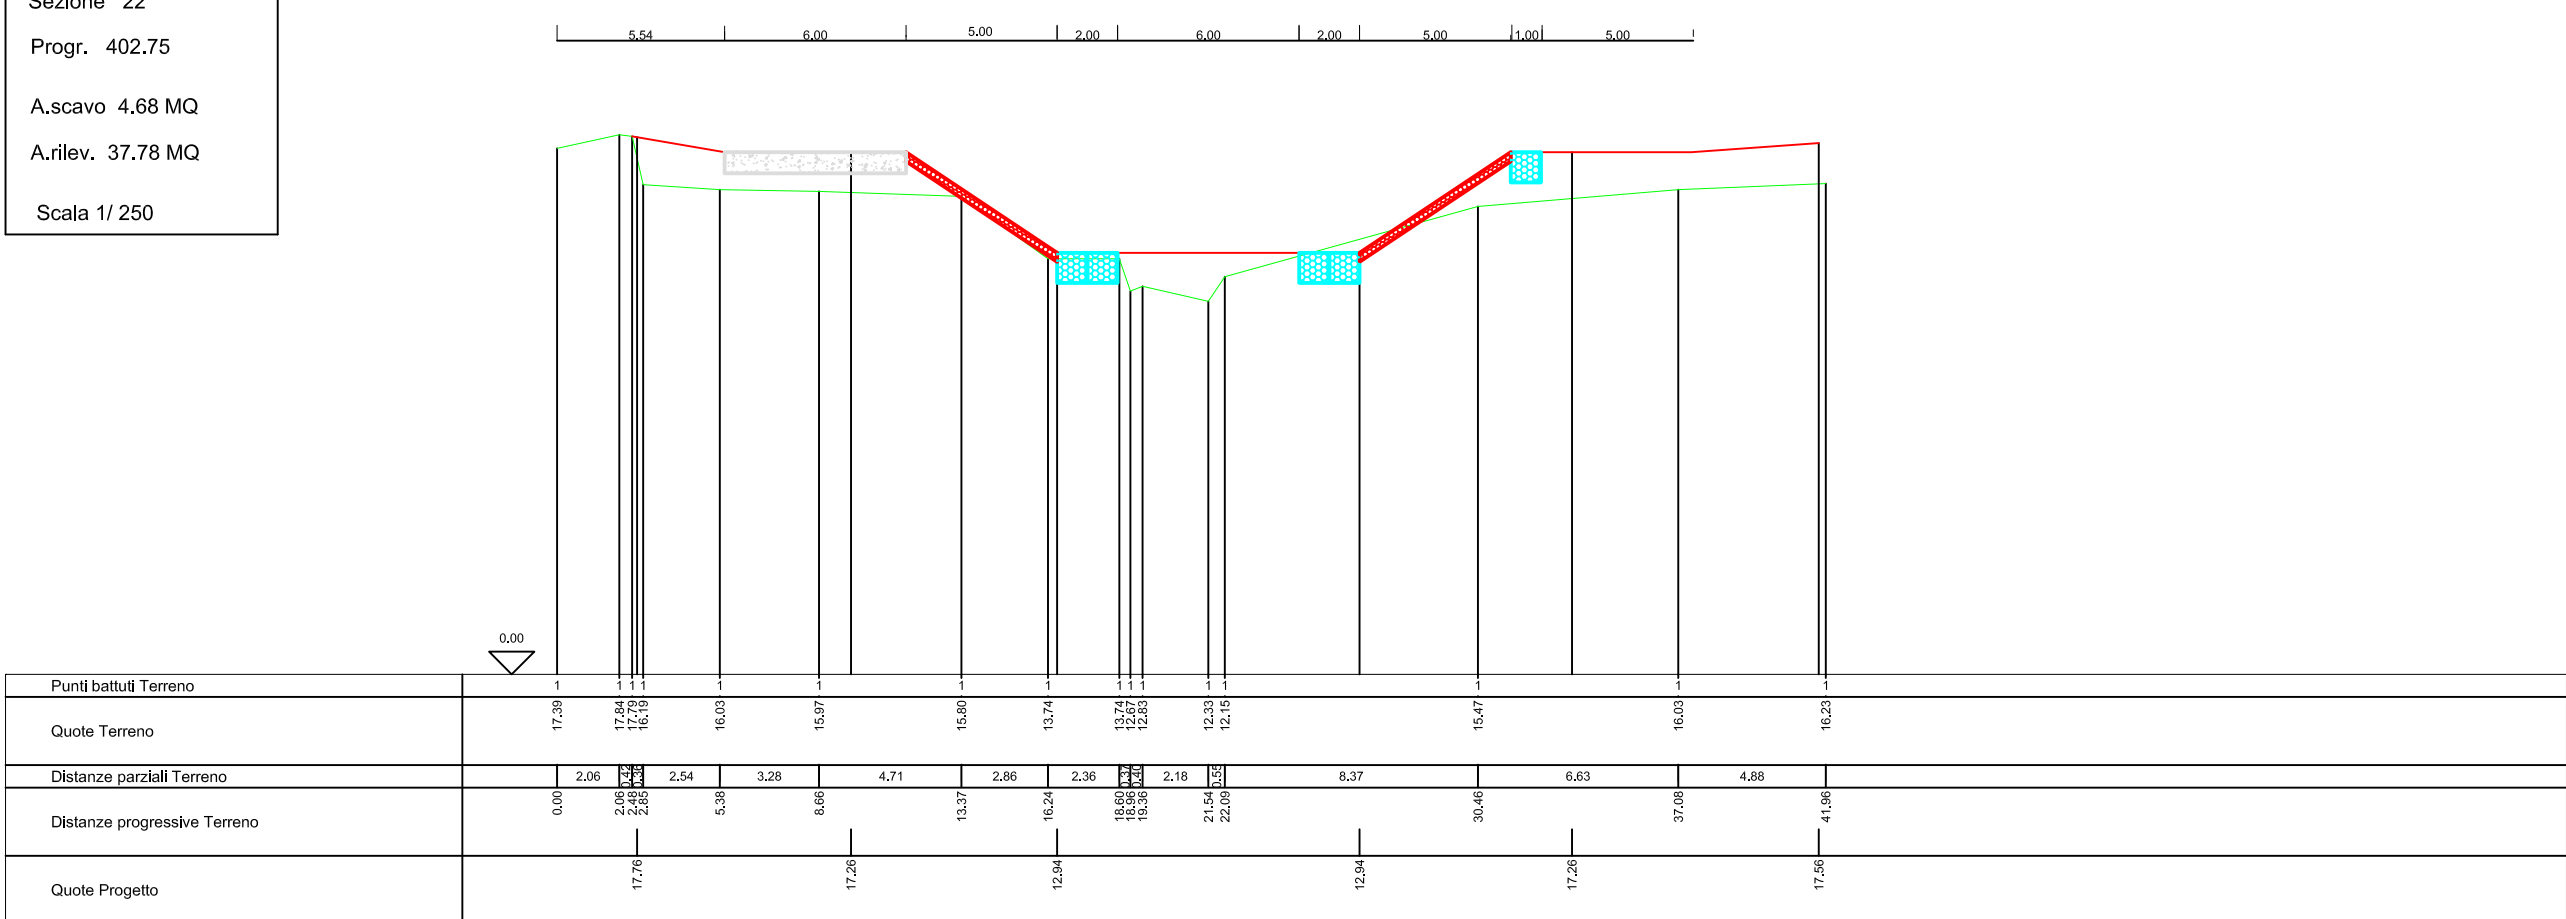

Sezione 21a
Progr. 382,53
A.scavo 9,76 MQ
A.rilev. 0,00 MQ
Scala 1/250

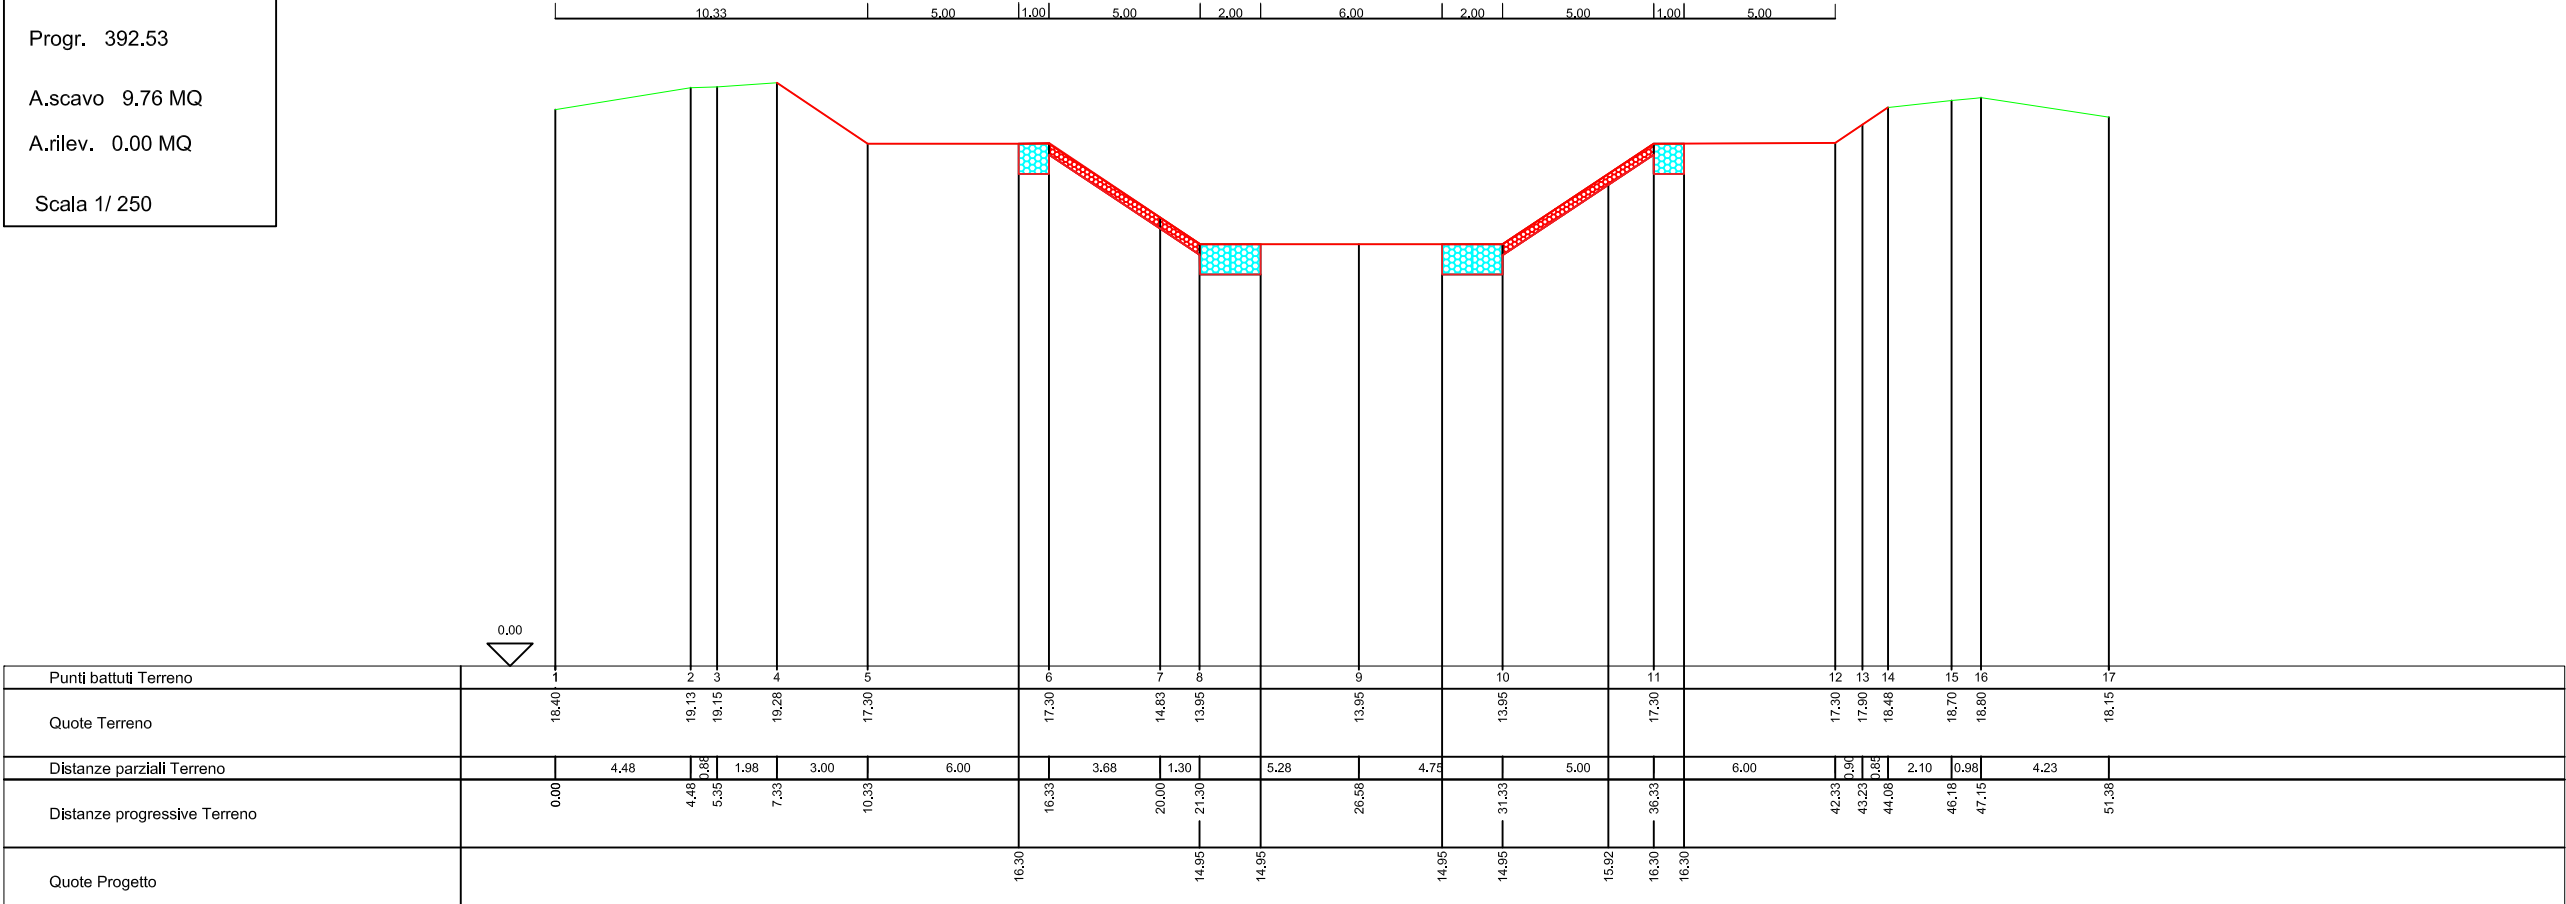

Sezione 21
Progr. 381,53
A.scavo 28,86 MQ
A.rilev. 0,00 MQ
Scala 1/250

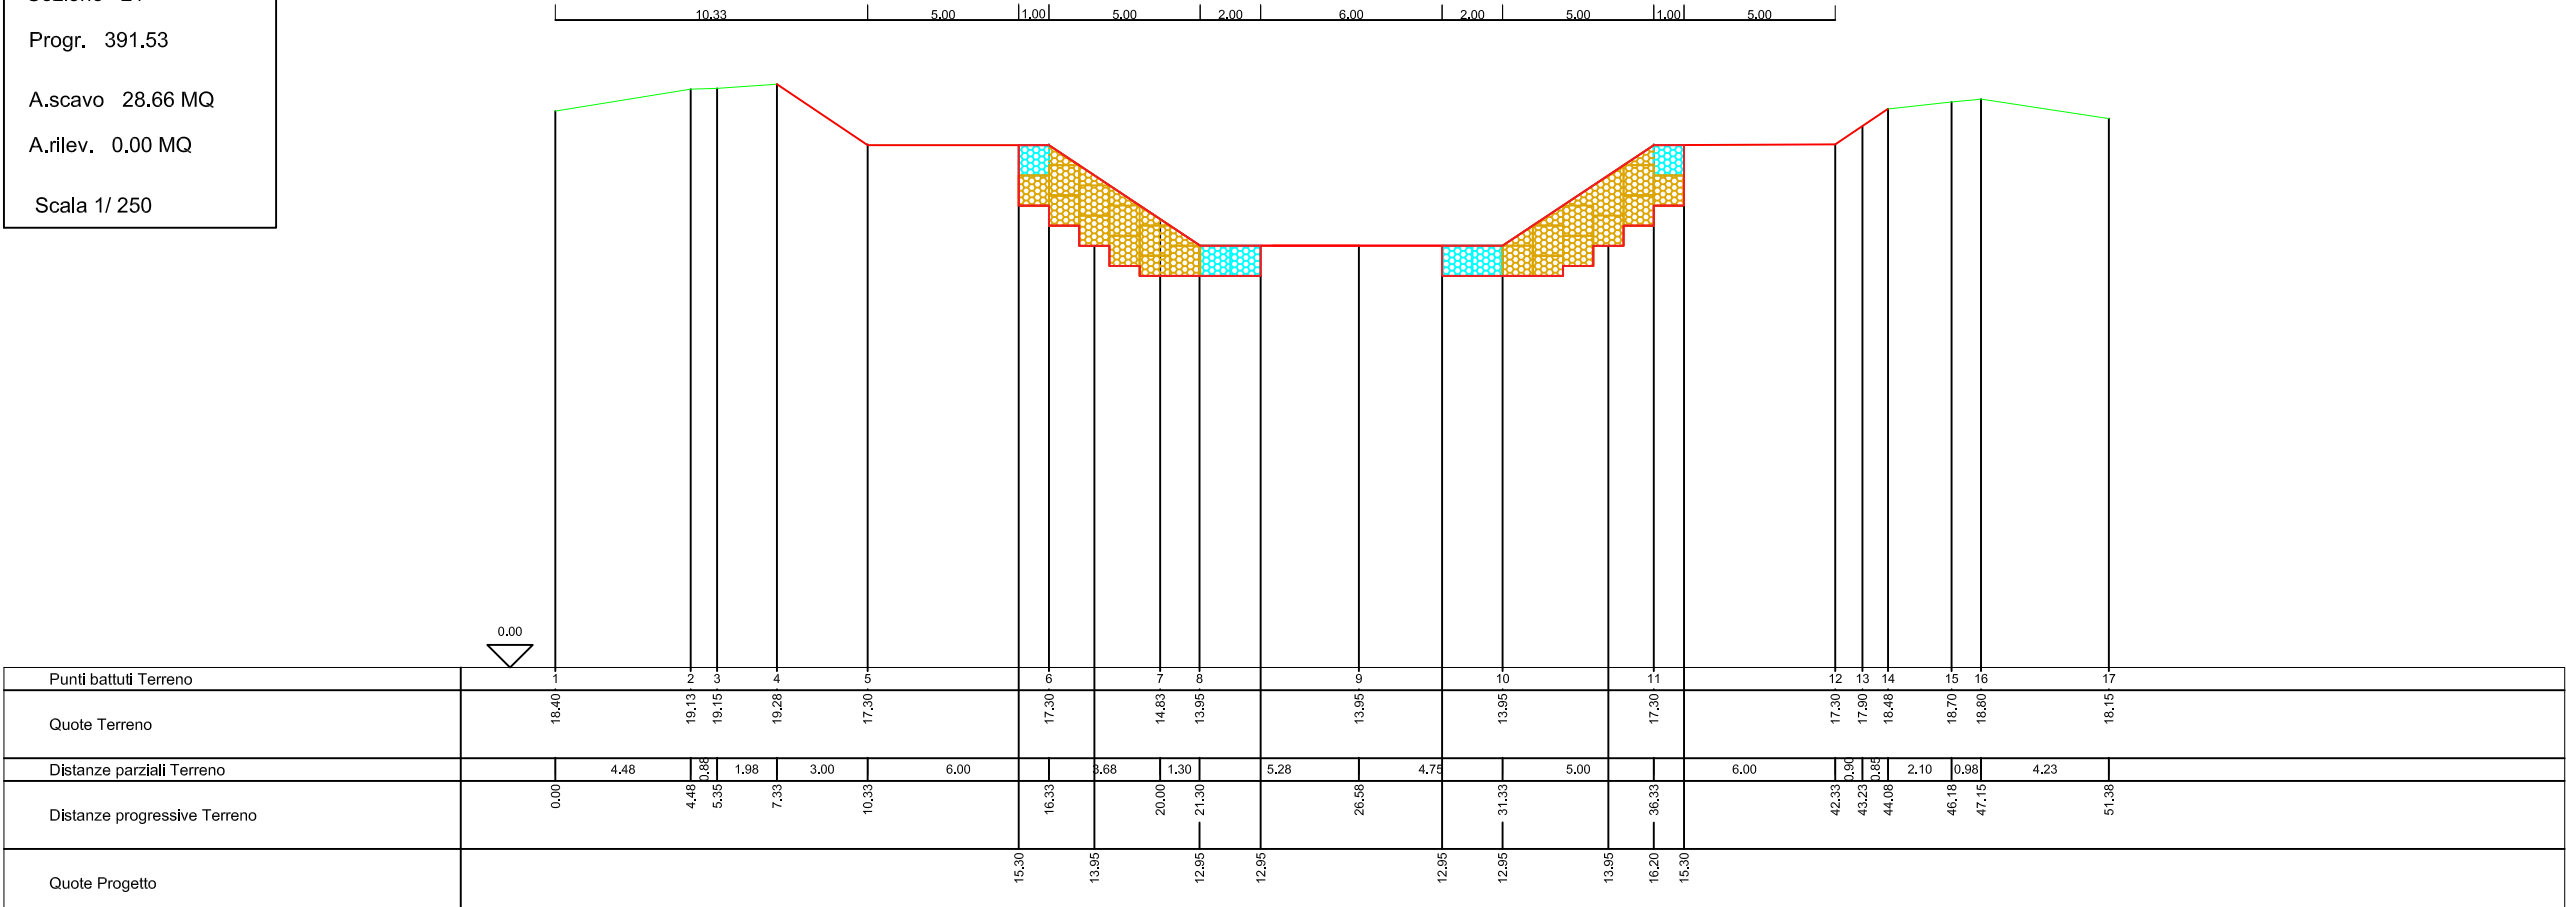

REGIONE AUTONOMA DELLA SARDEGNA
ASSESSORATO DEI LAVORI PUBBLICI
SERVIZIO DI PIENA E INTERVENTO IDRAULICO
SERVIZIO DEL GENIO CIVILE DI ORISTANO



CONSORZIO DI BONIFICA DELL'ORISTANESE
DGRS N° 239 del 04.12.96
Via Cagliari, 170 - 09170 ORISTANO

PROSECUZIONE DEGLI INTERVENTI PROGRAMMATI NELL'ANNUALITÀ 2012 DI
RIMODELLAZIONE E STABILIZZAZIONE DELL'ALVEO E DELLE SPONDE DEL RIO
MOGORO MEDIANTE GABBIONATE METALLICHE O ALTRI IDONEI SISTEMI DI
INGEGNERIA NATURALISTICA, NEL TRATTO COMPRESO TRA L'ATTRAVERSAMENTO
DELLA S.P. 47 E LA CONFLUENZA CON IL CANALE ACQUE ALTE

SERVIZIO DI PIENA E INTERVENTO IDRAULICO E DI PRESIDIO TERRITORIALE
Annualità 2013 accorpato con annualità 2018

PROGETTO ESECUTIVO
CUP G54H13000130002 - CAT P0417

SEZIONI TRASVERSALI SEZZ. 21 - 25 (GUADO)

IL PROGETTISTA:

Dott. Ing. Fabrizio Staffa

TAV. 7.4

Scala 1:250

STUDI ARCHEOLOGICI:
STUDI NATURALISTICI:
STUDI IDRAULICI:
STUDI GEOLOGICI GEOMORFOLOGICI:

Dott.ssa Valentina Chergia
Dott.ssa Sandra Pintus
Dott. Ing. Fabrizio Staffa
Dott. Geol. Marco Piras
Dott. Geol. Paolo Sardu

REV	DATA
00	31/07/2019

IL RESPONSABILE DEL PROCEDIMENTO

Dott. Ing. Roberto Sanna

Sede Legale: Via Cagliari, 170 - 09170 Oristano - 0783/2150-FAX 0783/211286 - Codice Fiscale N° 90022800952
Uffici Staccati: SS 126 Km 114 - 09084 Mamubiu - 0783/856035- Fax 0783/85919