



REGIONE AUTONOMA DELLA SARDEGNA  
Assessorato dei Lavori Pubblici  
Servizio del Genio Civile di Oristano



CONSORZIO DI BONIFICA DELL'ORISTANESE  
Via Cagliari n. 170 - Oristano



PROGETTO ESECUTIVO  
CUP G14H15001150002 - CAT. P0516

PIANO REGIONALE DELLE INFRASTRUTTURE  
"Eliminazione interferenze delle infrastrutture irrigue consortili con gli argini del fiume Tirso."

STRALCIO DEL P.S.F.F.

Il progettista  
Dott. Ing. Roberto Sanna

V. il Resp. del procedimento  
Dott. Ing. Massimo Sanna

All. B/4


n° prog.

1 : 10 000


Data

Data appr.


Attraversamenti di Sa Mestia, Fainxeddas,  
Comune di Oristano,  
Scala 1:10 000

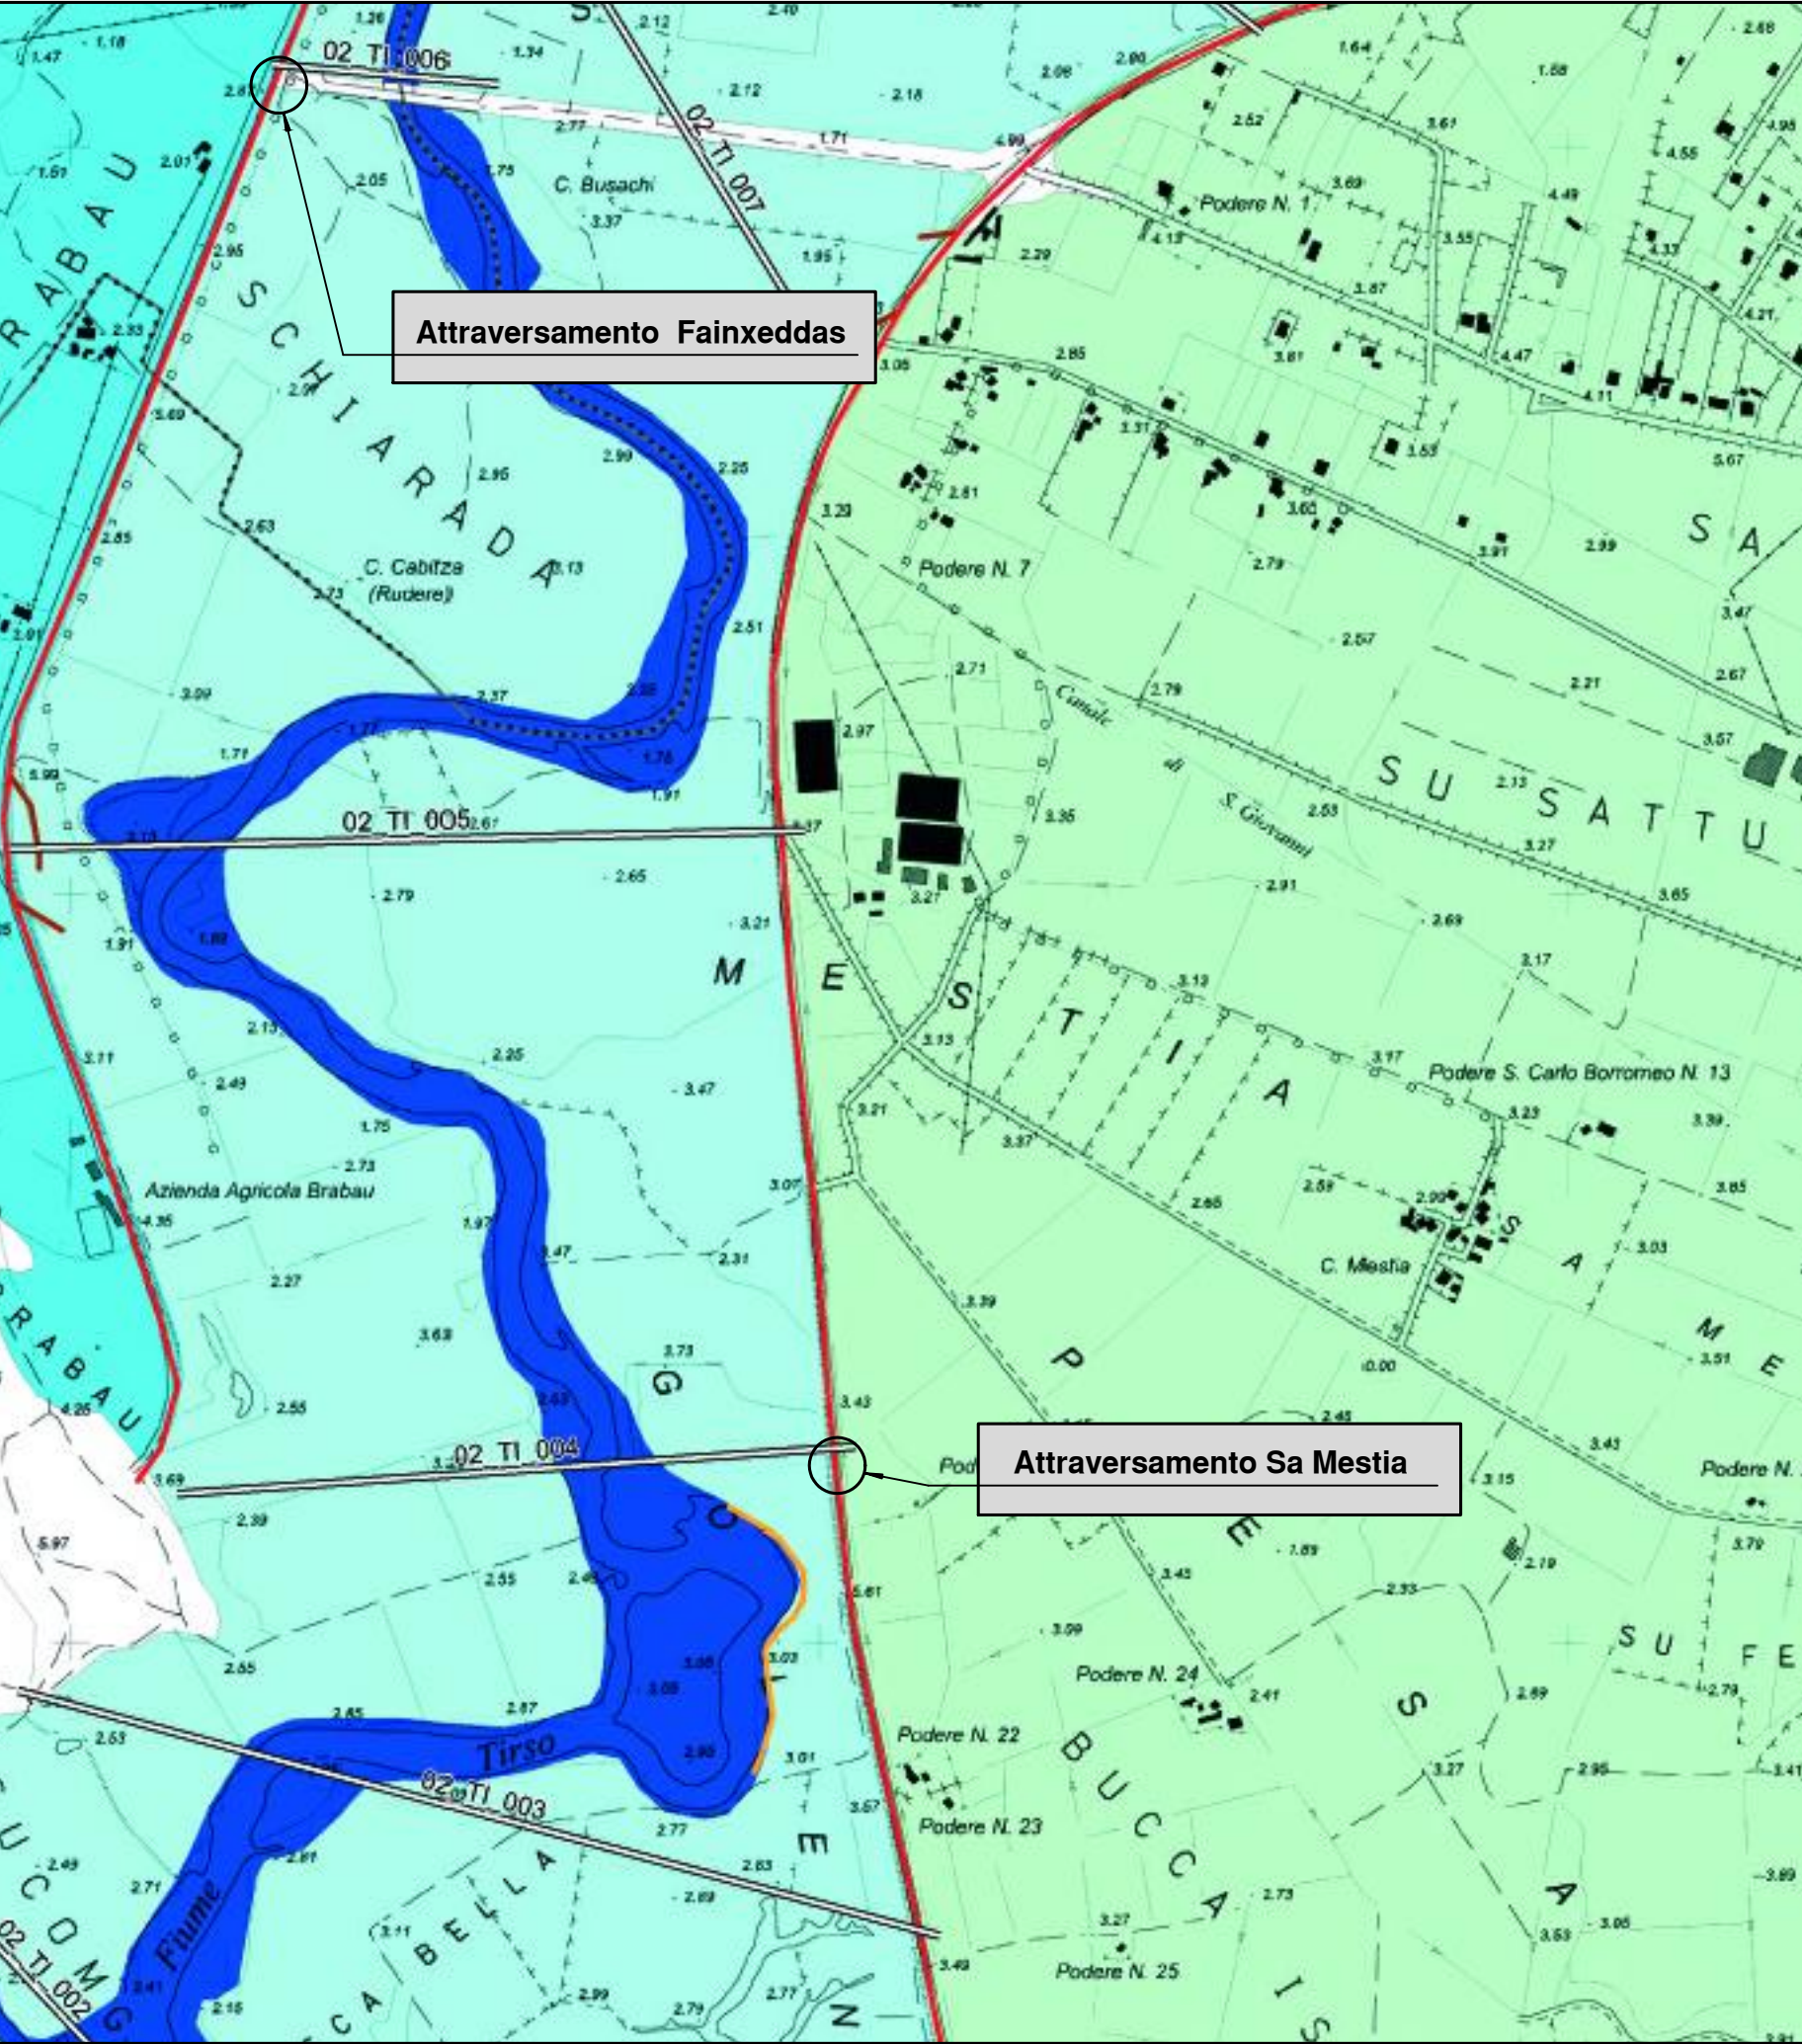


Attraversamenti di Fraidis, Torangius  
Comune di Oristano,  
Scala 1:10 000

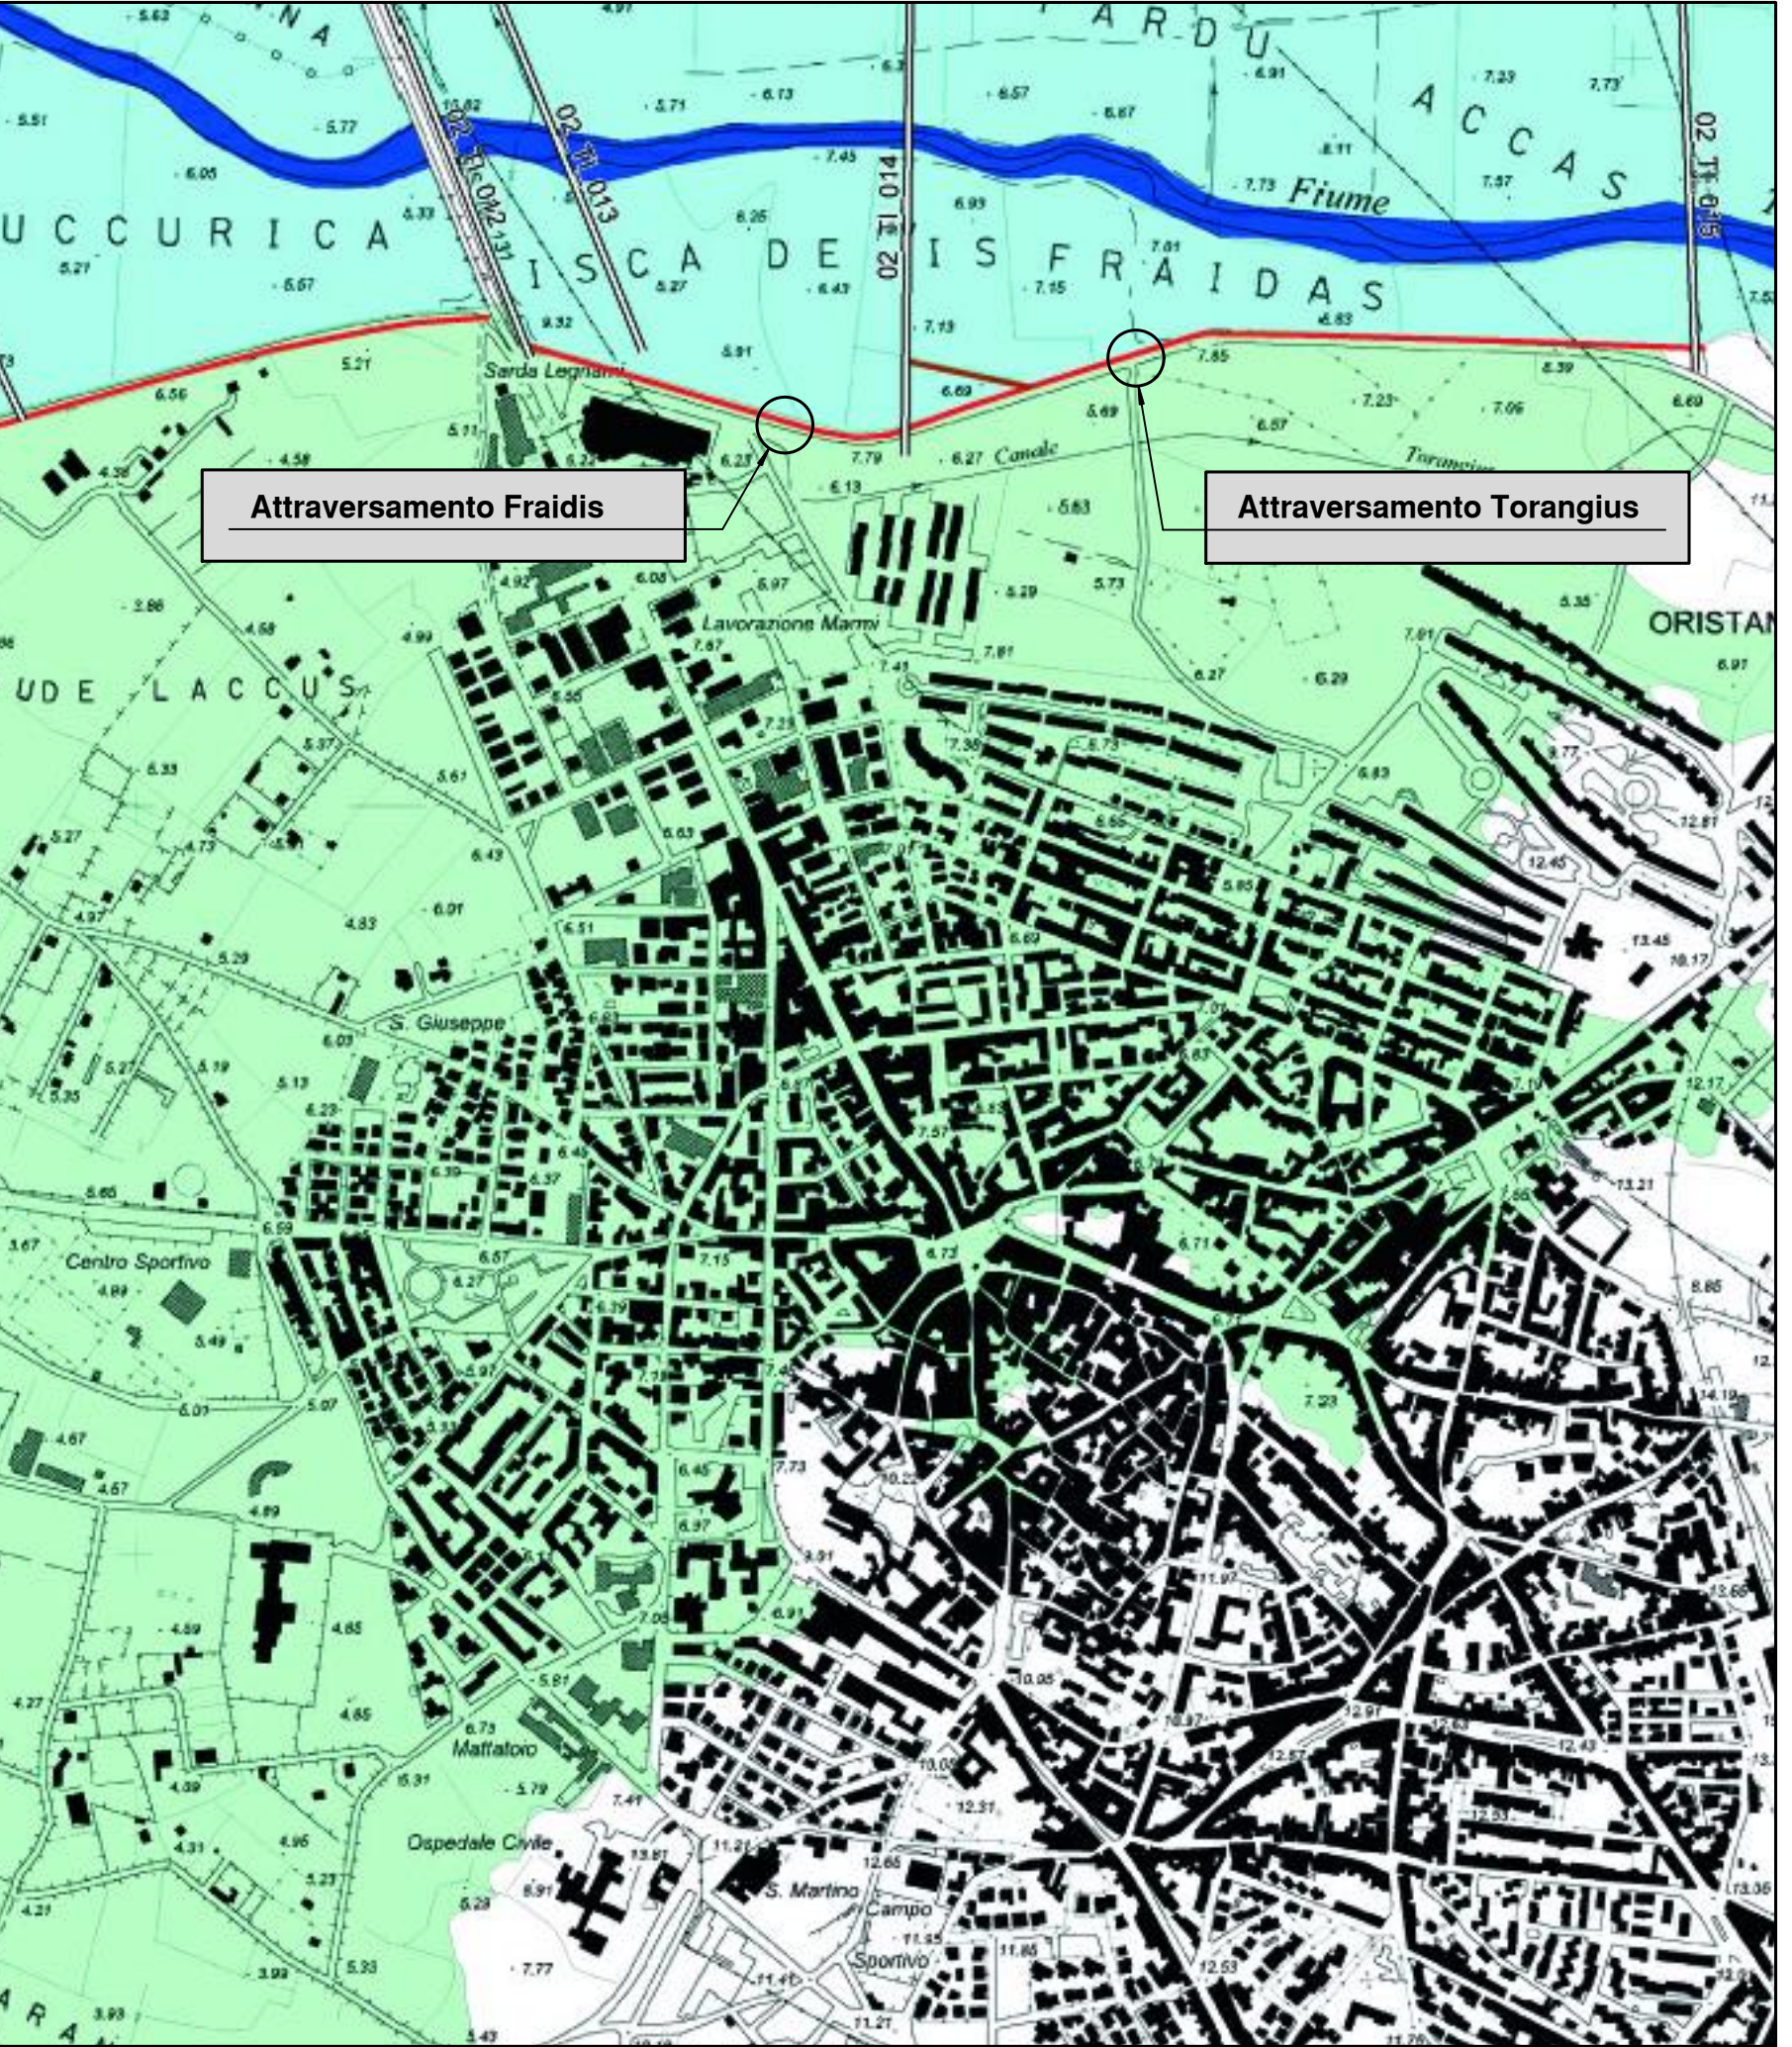

Attraversamenti di Bennaxi, Su Pardu, Bau Ampei 1 e 2  
Comune di Oristano, Sez. Sili, Comune di Siamaggiore  
Scala 1:10 000

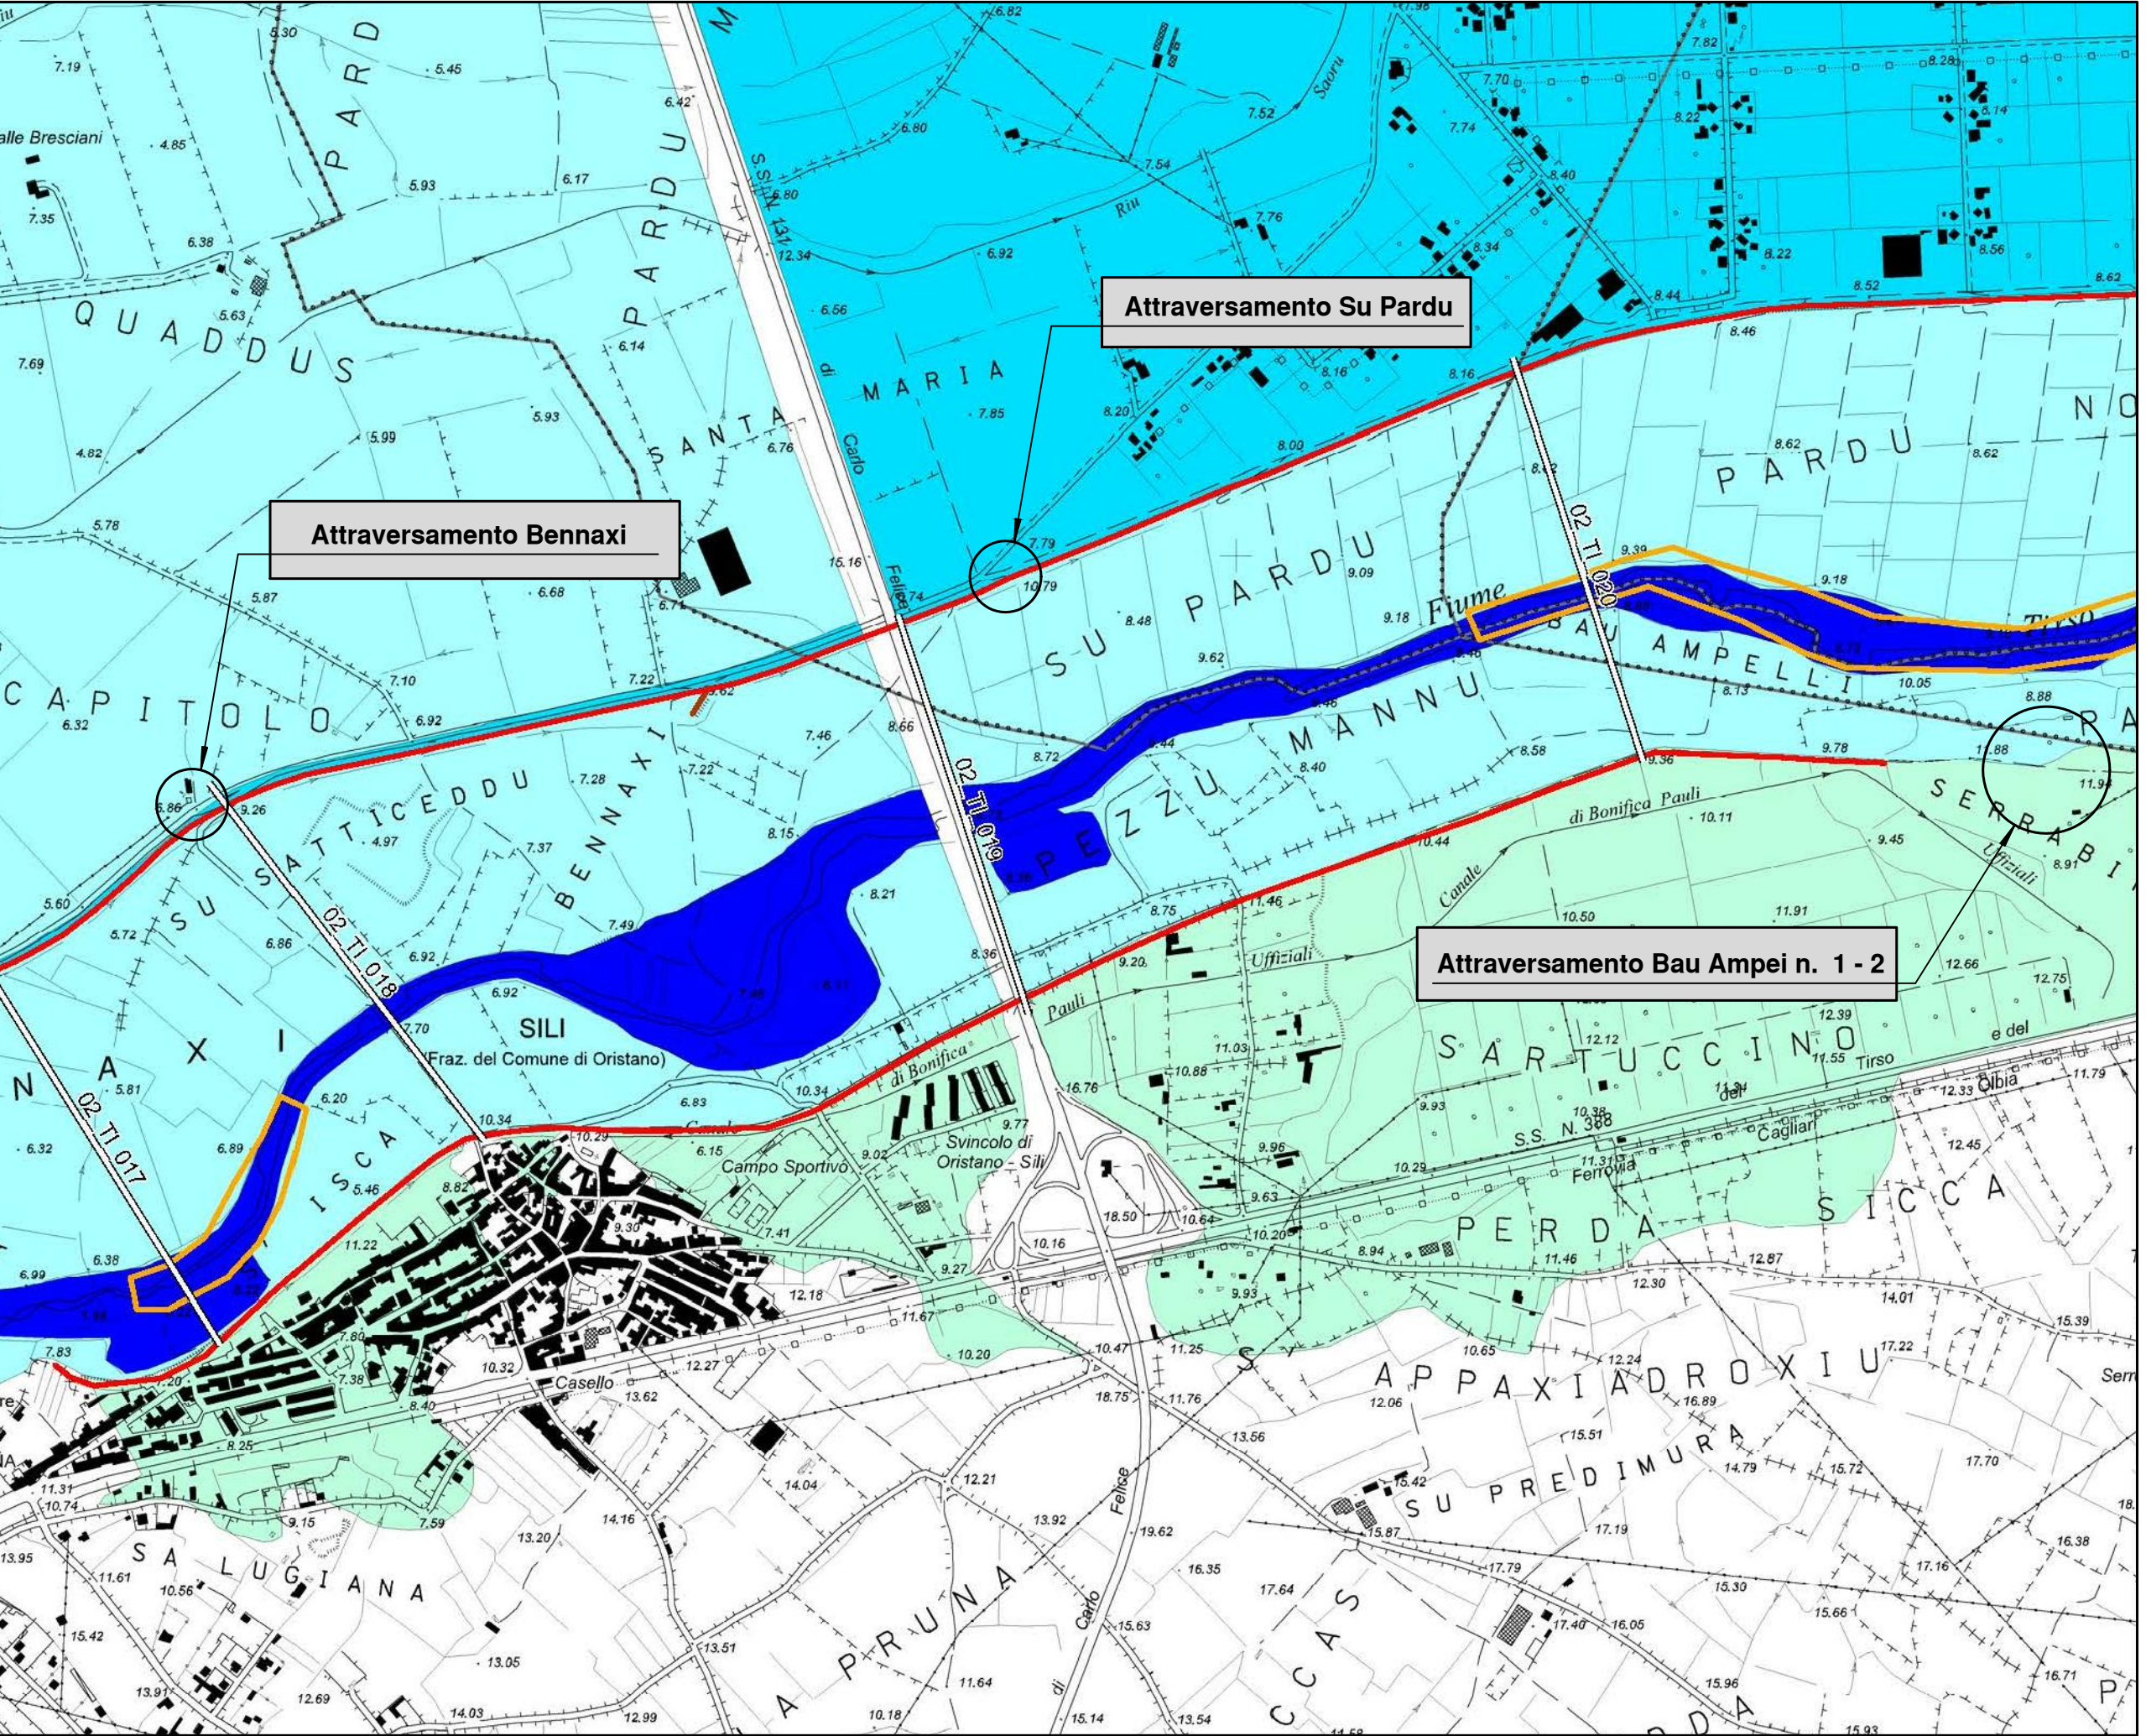

Attraversamenti di Pardu Nou, Cuccuru Ruinas, Bau Ampei 3 e 4  
Comune di Solarussa e Simaxis.  
Scala 1:10 000

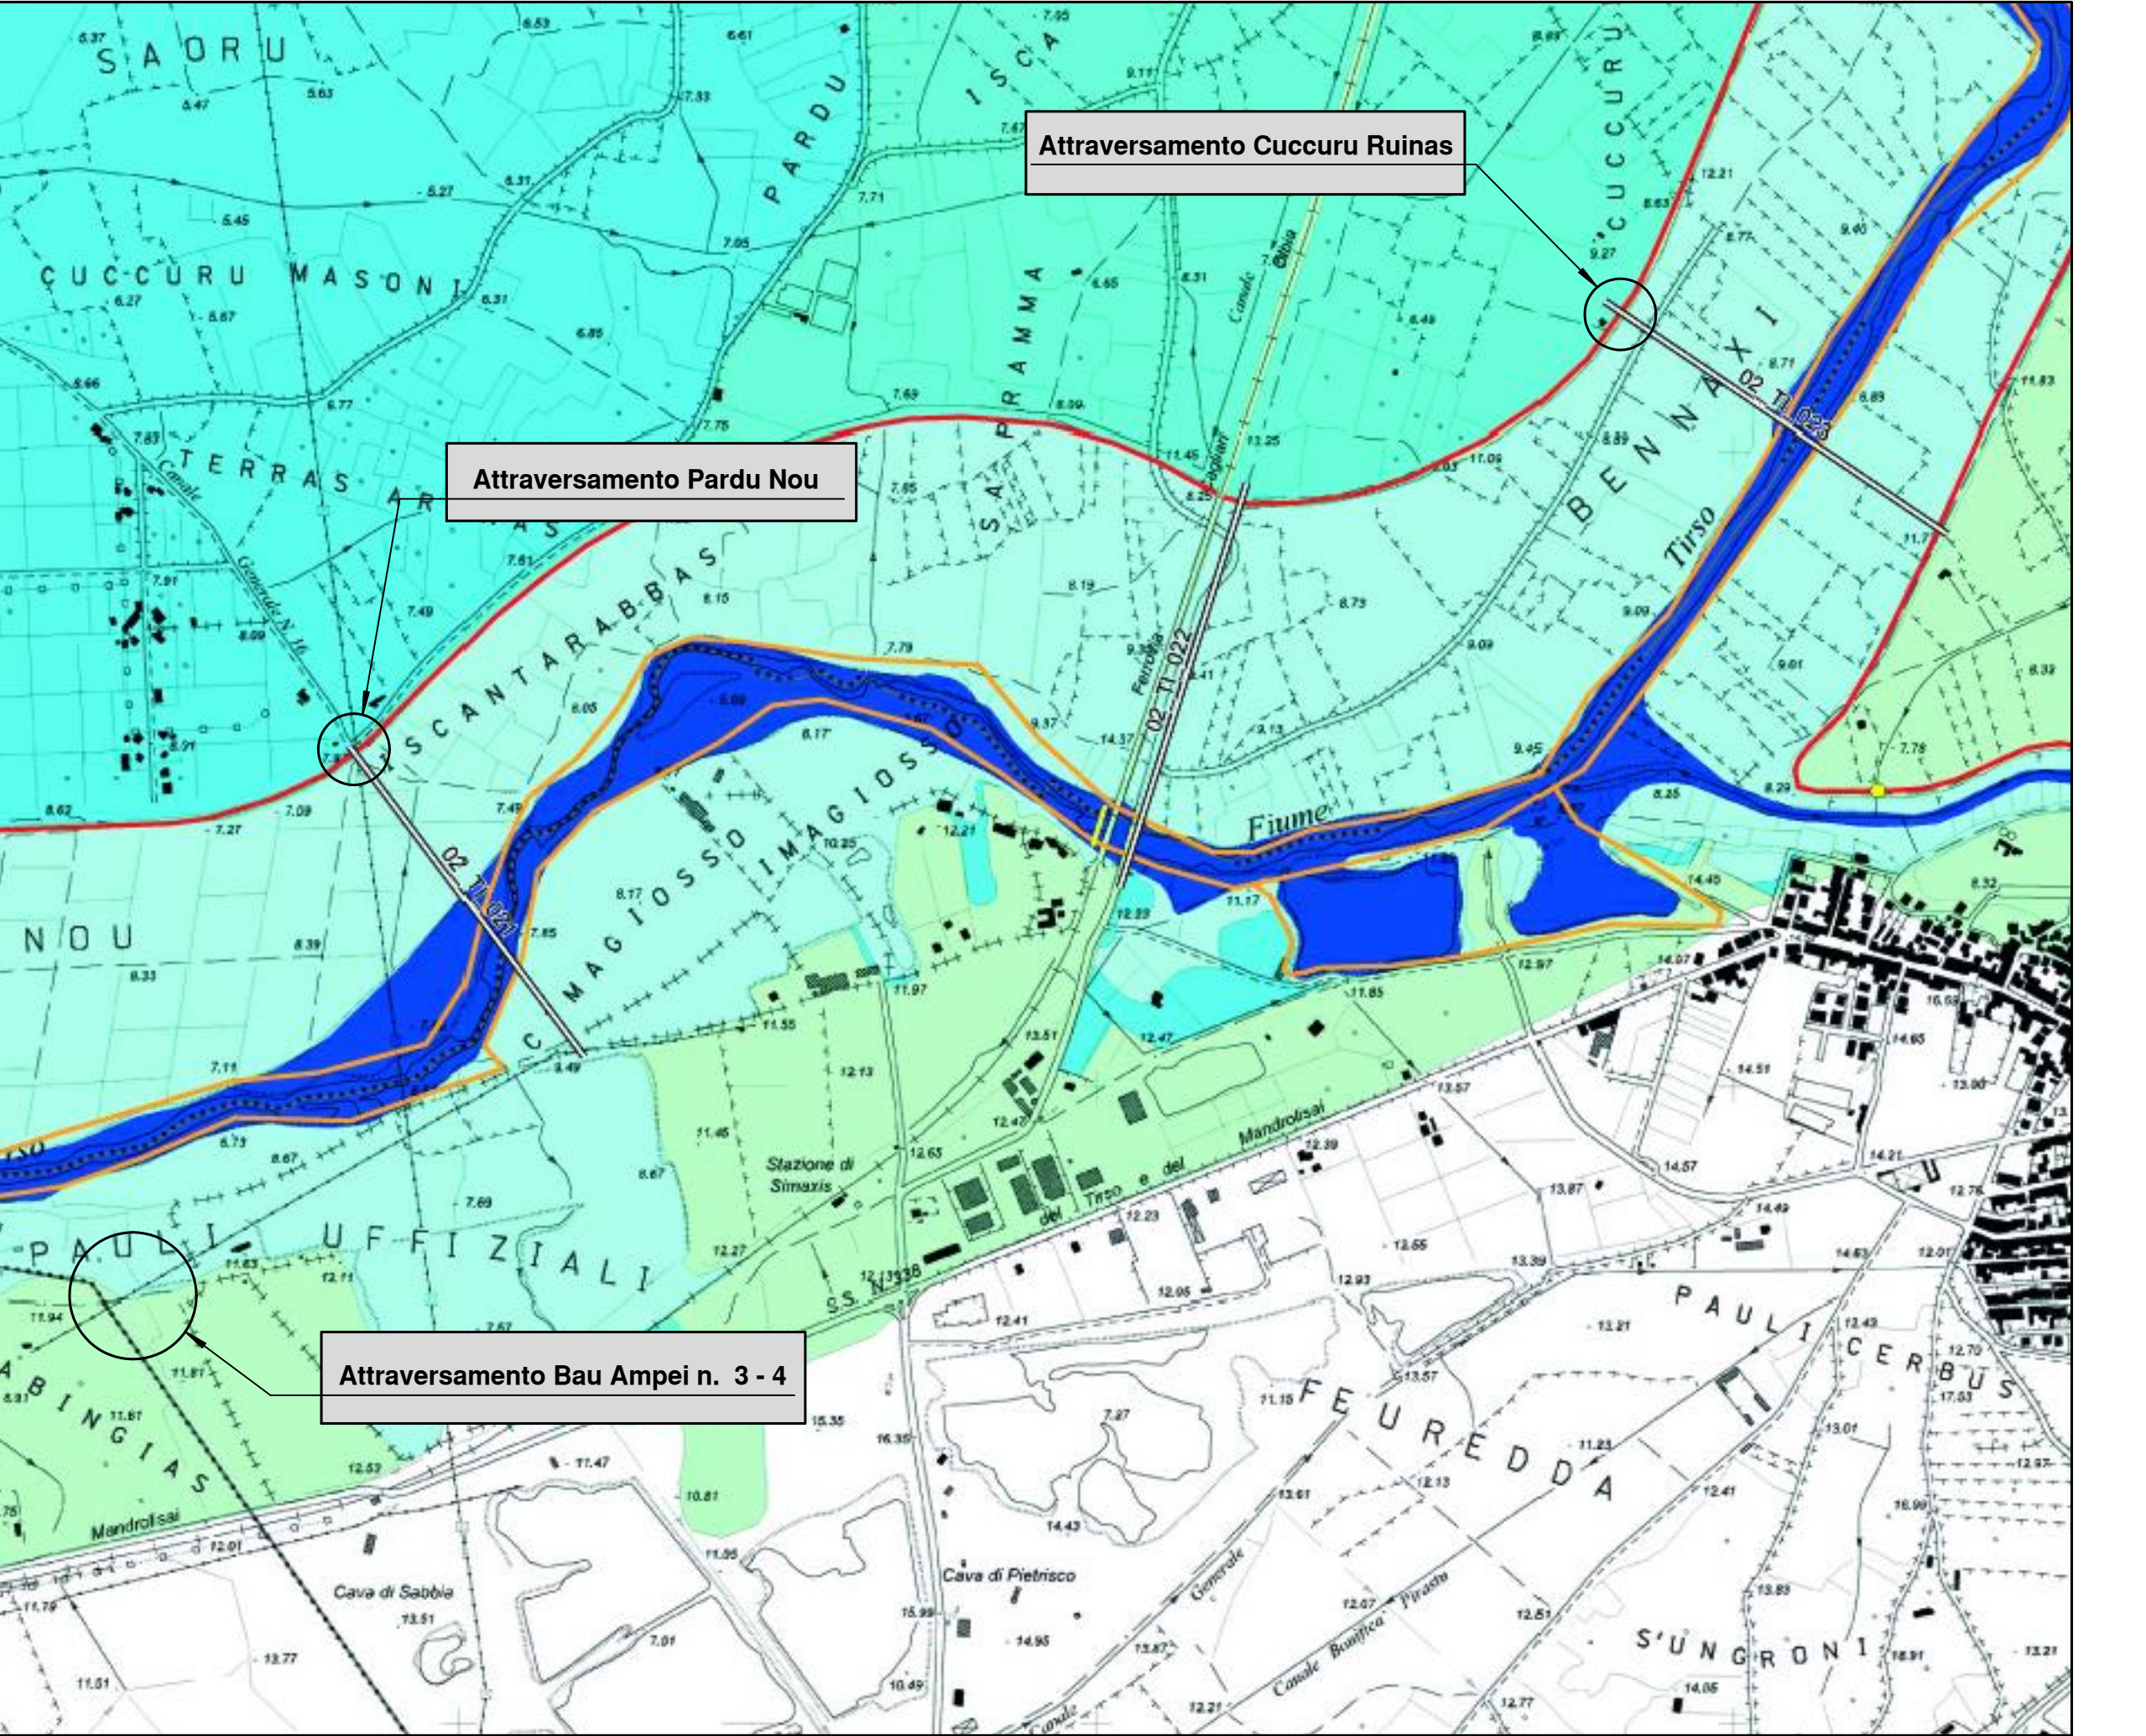

Attraversamenti di Barramau e Mongias  
Comune di Zerfaliu e Ollastra.  
Scala 1:10 000

