



PROGETTO ESECUTIVO
CUP G14H15001150002 - CAT. P0516

PIANO REGIONALE DELLE INFRASTRUTTURE
"Eliminazione interferenze delle infrastrutture irrigue
consortili con gli argini del fiume Tirso."

All. **B / 38**

n° prog.

1 : 50


Data

Data appr.


Il progettista
Dott. Ing. Roberto Sanna

V.il Resp. del procedimento
Dott. Ing. Massimo Sanna

SCALA LUNGHEZZE 1 : 50
SCALA ALTEZZE 1 : 50

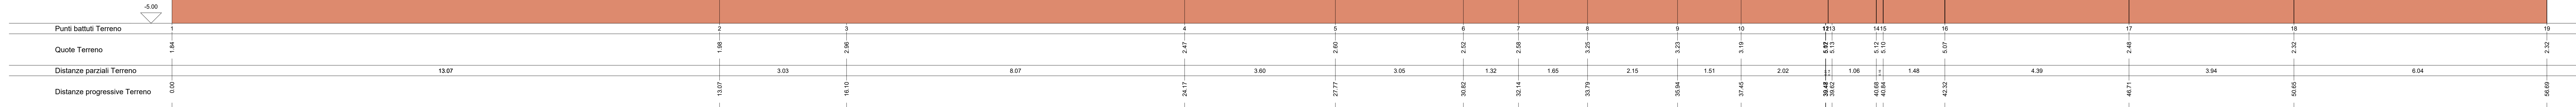

ATTRAVERSAMENTO FAINXEDDAS
attraversamento n°3 in spingitubo in progetto
sezione longitudinale

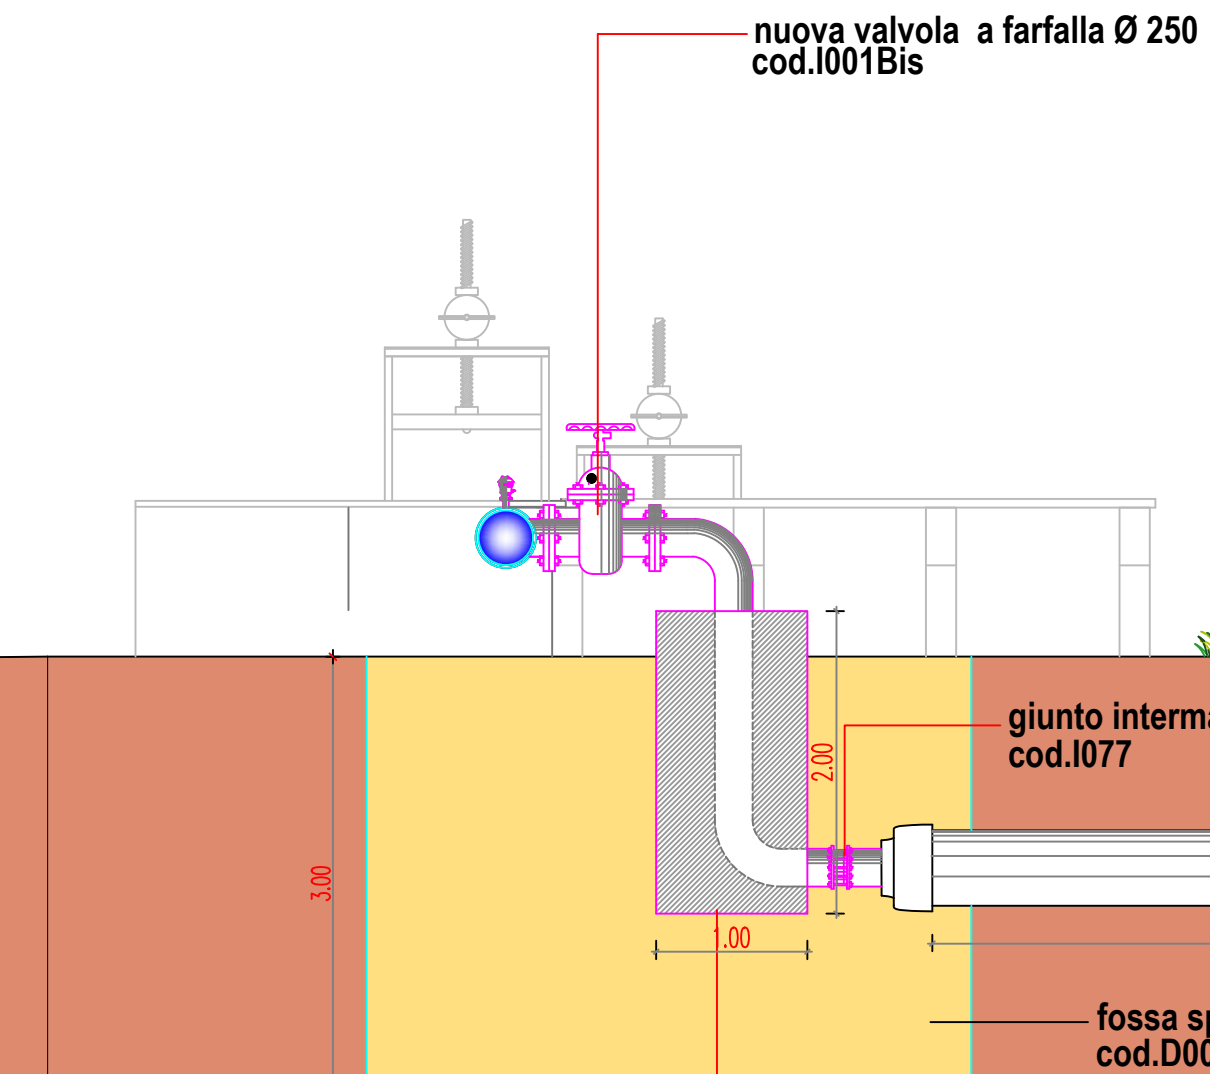

SP. n° 2

tubo in acciaio L355 Ø250
cod.G005

collare distanziatore tipo RACI
cod.G018

controtubo in acciaio L355 Ø500
cod.F205

guaina sigillante "Espanxit"
cod. G203

doppio collare alle estremità
cod.G018

blocco di ancoraggio in cls
cod.F001B

giunto intermateriali
cod.I077