



REGIONE AUTONOMA DELLA SARDEGNA
Assessorato dei Lavori Pubblici
Servizio del Genio Civile di Oristano



CONSORZIO DI BONIFICA DELL'ORISTANESE
Via Cagliari n. 170 - Oristano



PROGETTO ESECUTIVO
CUP G14H15001150002 - CAT. P0516


PIANO REGIONALE DELLE INFRASTRUTTURE
"Eliminazione interferenze delle infrastrutture irrigue
consortili con gli argini del fiume Tirso."

attraversamento n°1 CUCCURU RUINAS situazione stato attuale pianta e sezione		All. B / 58
		n° prog.
Il progettista Dott. Ing. Roberto Sanna	V.il Resp. del procedimento Dott. Ing. Massimo Sanna	1 : 50
		Data
		Data appr.

CUCCURU RUINAS

attraversamento n°1

PIANTA stato attuale

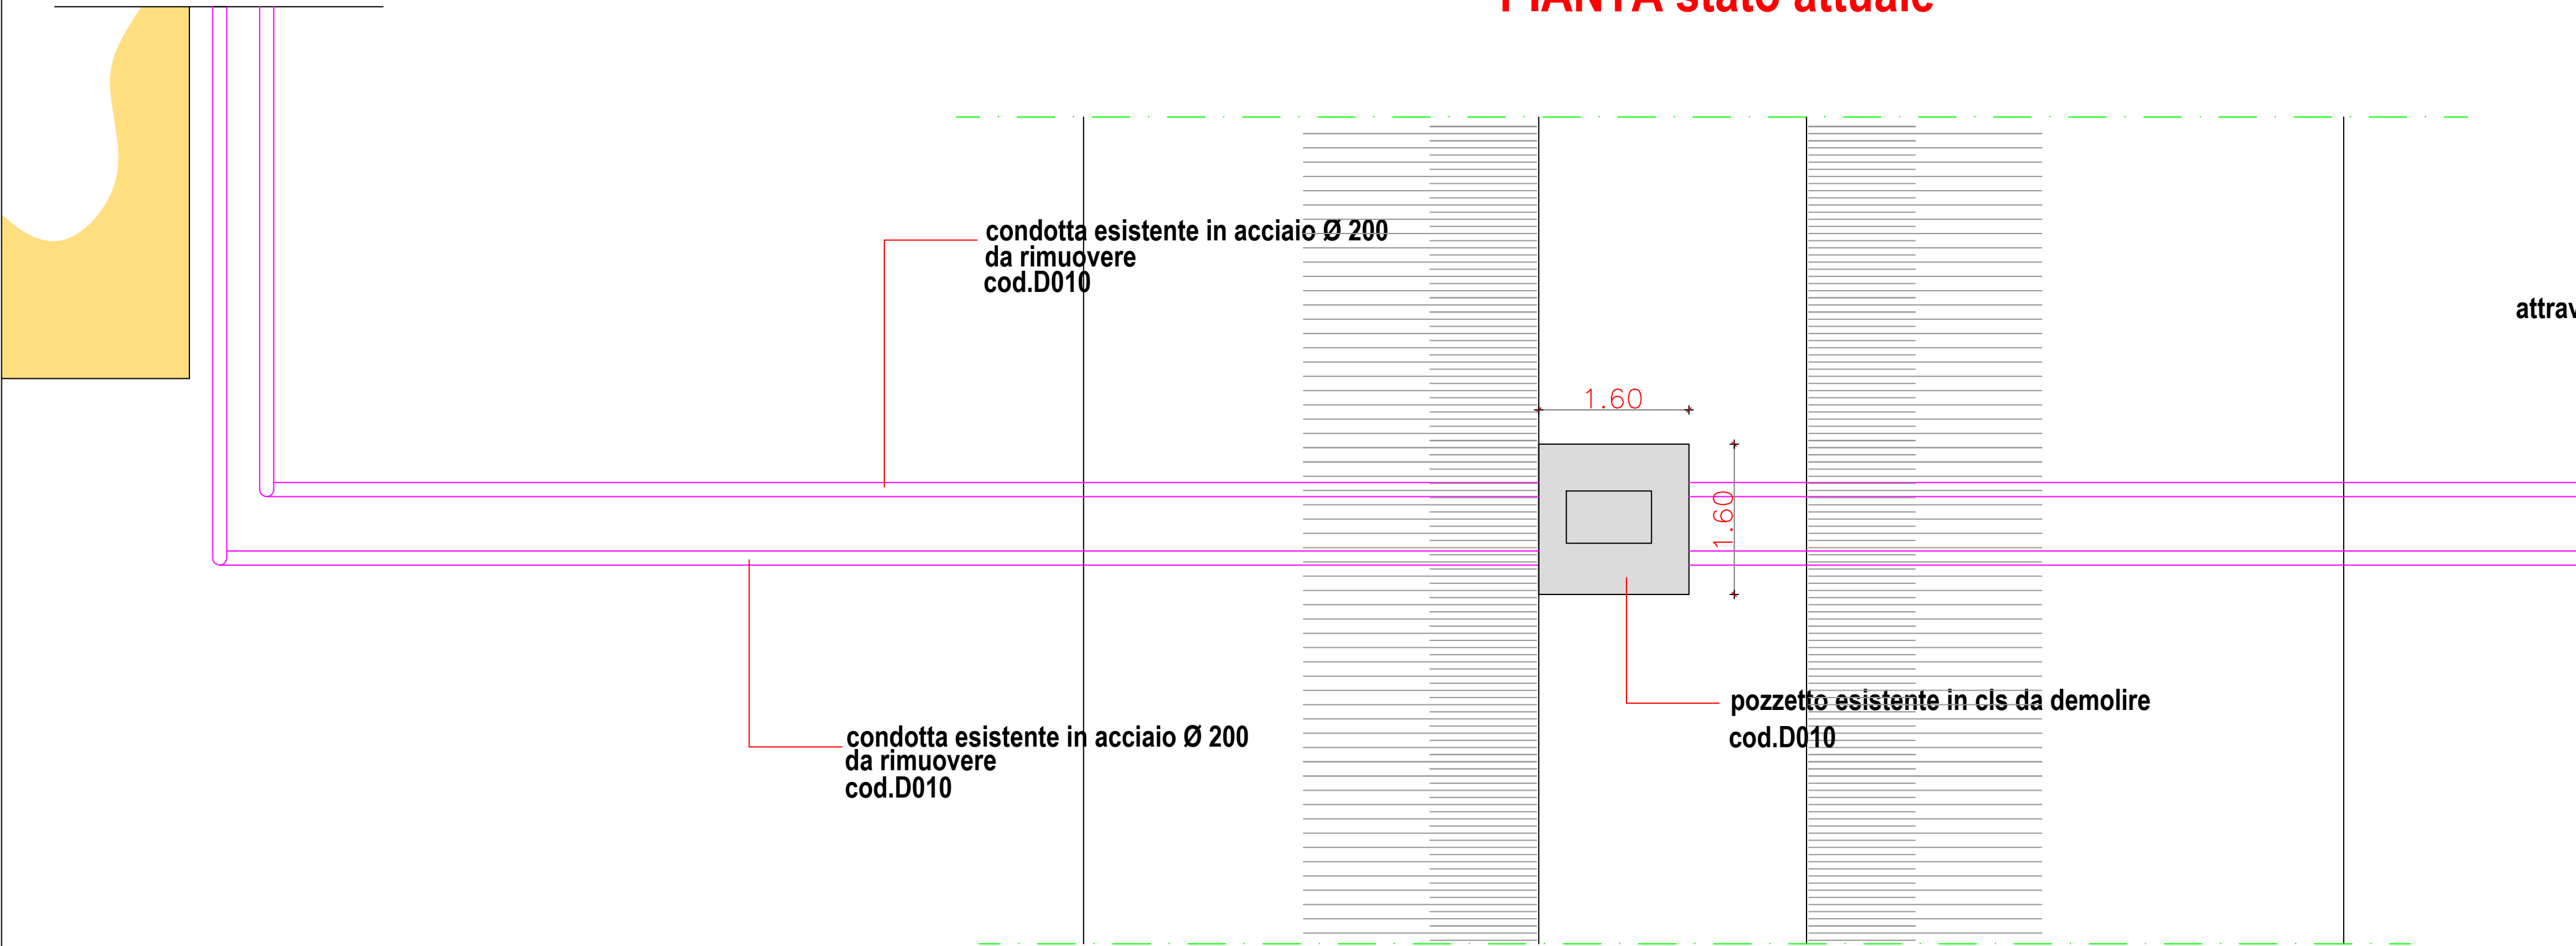


attraversamento n°1

attraversamento n°2



SEZIONE stato attuale

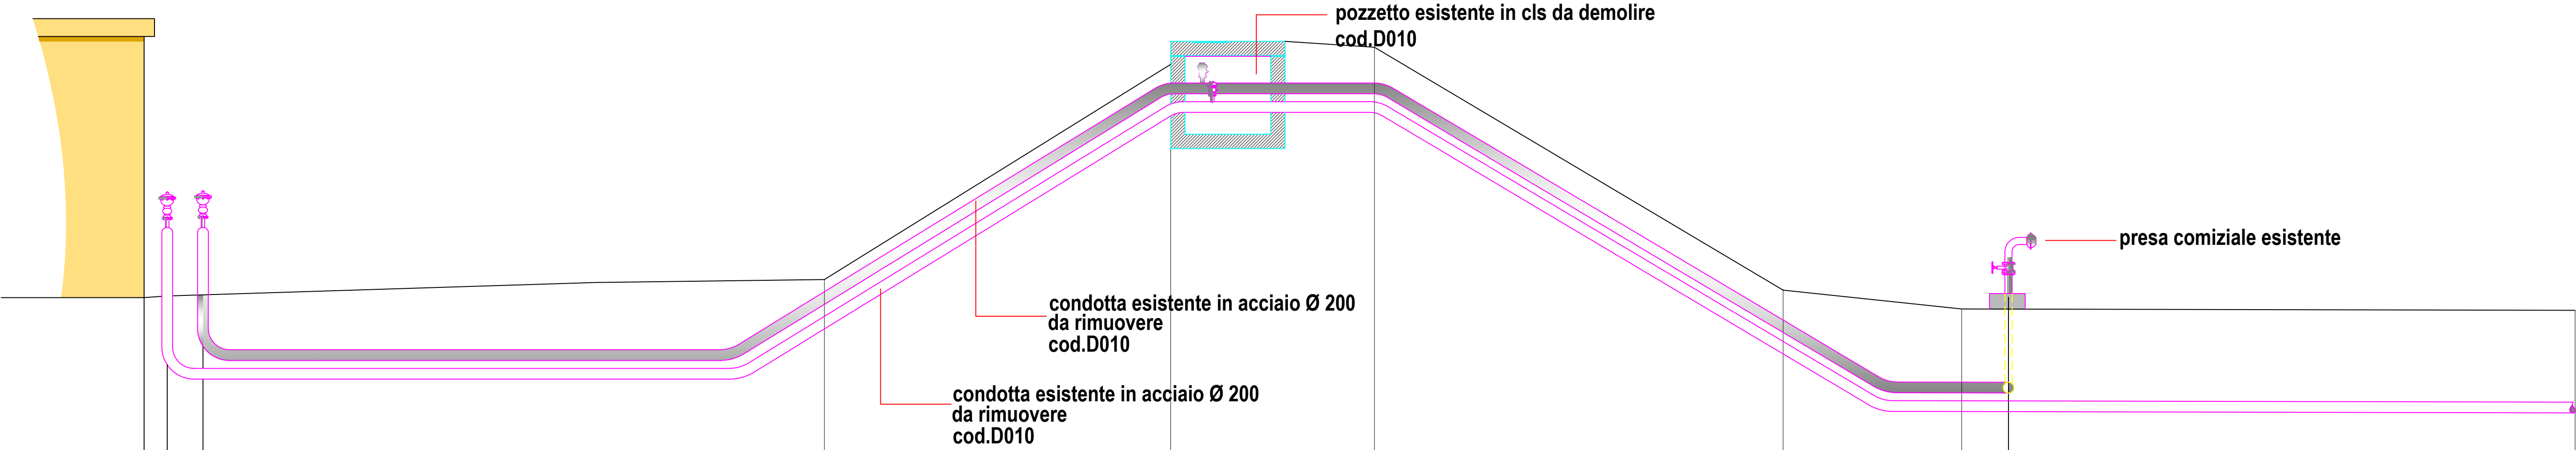

SCALA LUNGHEZZE 1 : 50
SCALA ALTEZZE 1 : 50

6.00

Punti battuti Terreno	1	2	3	4	5	6	7	8	9	10	11	12
Quote Terreno	10.54	10.56	10.75	10.80	14.13	14.15	14.00	14.16	14.06	10.67	10.39	10.38
Distanze parziali Terreno	0.15	5.55	3.82	5.37	0.73	0.42	0.88	5.73	2.50	8.58		
Distanze progressive Terreno	0.09	5.70	9.52	14.89	15.62	16.06	16.34	17.22	22.95	25.45	34.03	