REGIONE AUTONOMA DELLA SARDEGNA
Assessorato dei Lavori Pubblico
Servizio del Genio Civile di Oristano

CONSORZIO DI BONIFICA DELL'ORISTANESE
Via Cagliari n. 175 - Oristano

PROGETTO ESECUTIVO

CUP G14H15001150002 - CAT. P0516

PIANO REGIONALE DELLE INFRASTRUTTURE
"Eliminazione interferenza della infrastruttura irrigua consortili con gli argini del fiume Tirso."

DISEGNI ATTRAVERSAMENTO ARGINE TIRSO DI PARDU NOU.	All. B / 53 — n° prog.
Il progettista: Dott. Ing. Roberto Serra	V.Dirig. del procedimento: Dott. Ing. Massimo Serra — 1 : 50
	Data: — Data agg.:

ATTRAVERSAMENTO ARGINE–TIRSO DI PARDU NOU – STATO DI FATTO

disegno scala 1:50

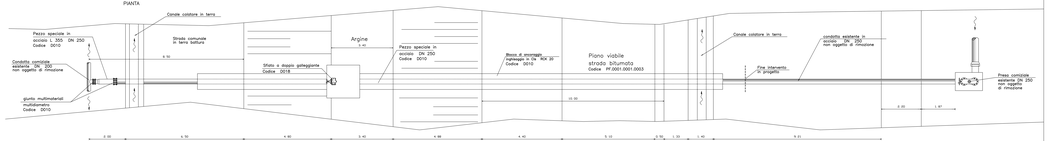

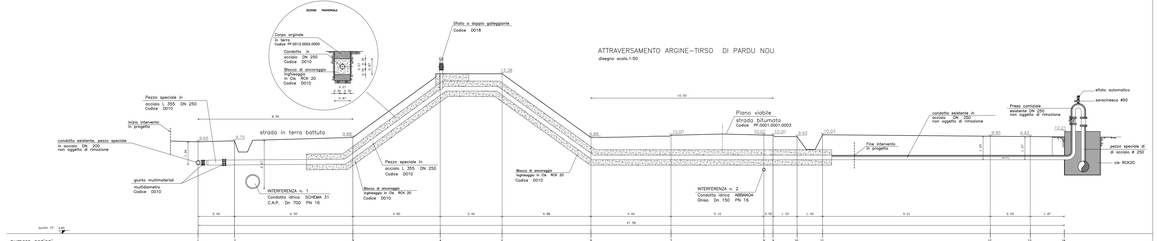

ATTRAVERSAMENTO ARGINE–TIRSO DI PARDU NOU IN PROGETTO

disegno scala 1:50

PARTICOLARI SEZIONI DI SCAVO.

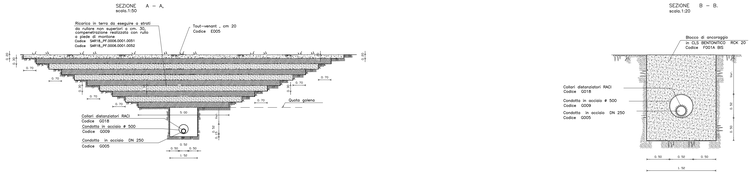

SEZIONE LONGITUDINALE ATTRAVERSAMENTO ARGINE–TIRSO DI PARDU NOU IN PROGETTO
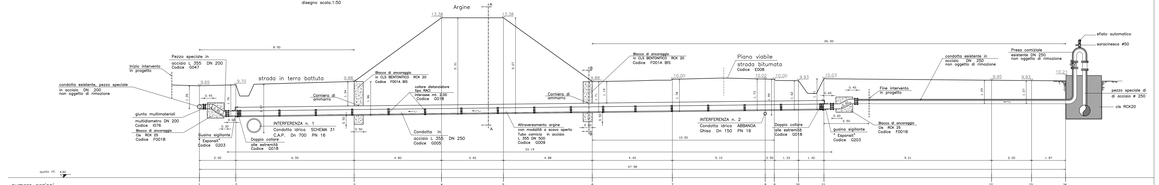
disegno scala 1:50