
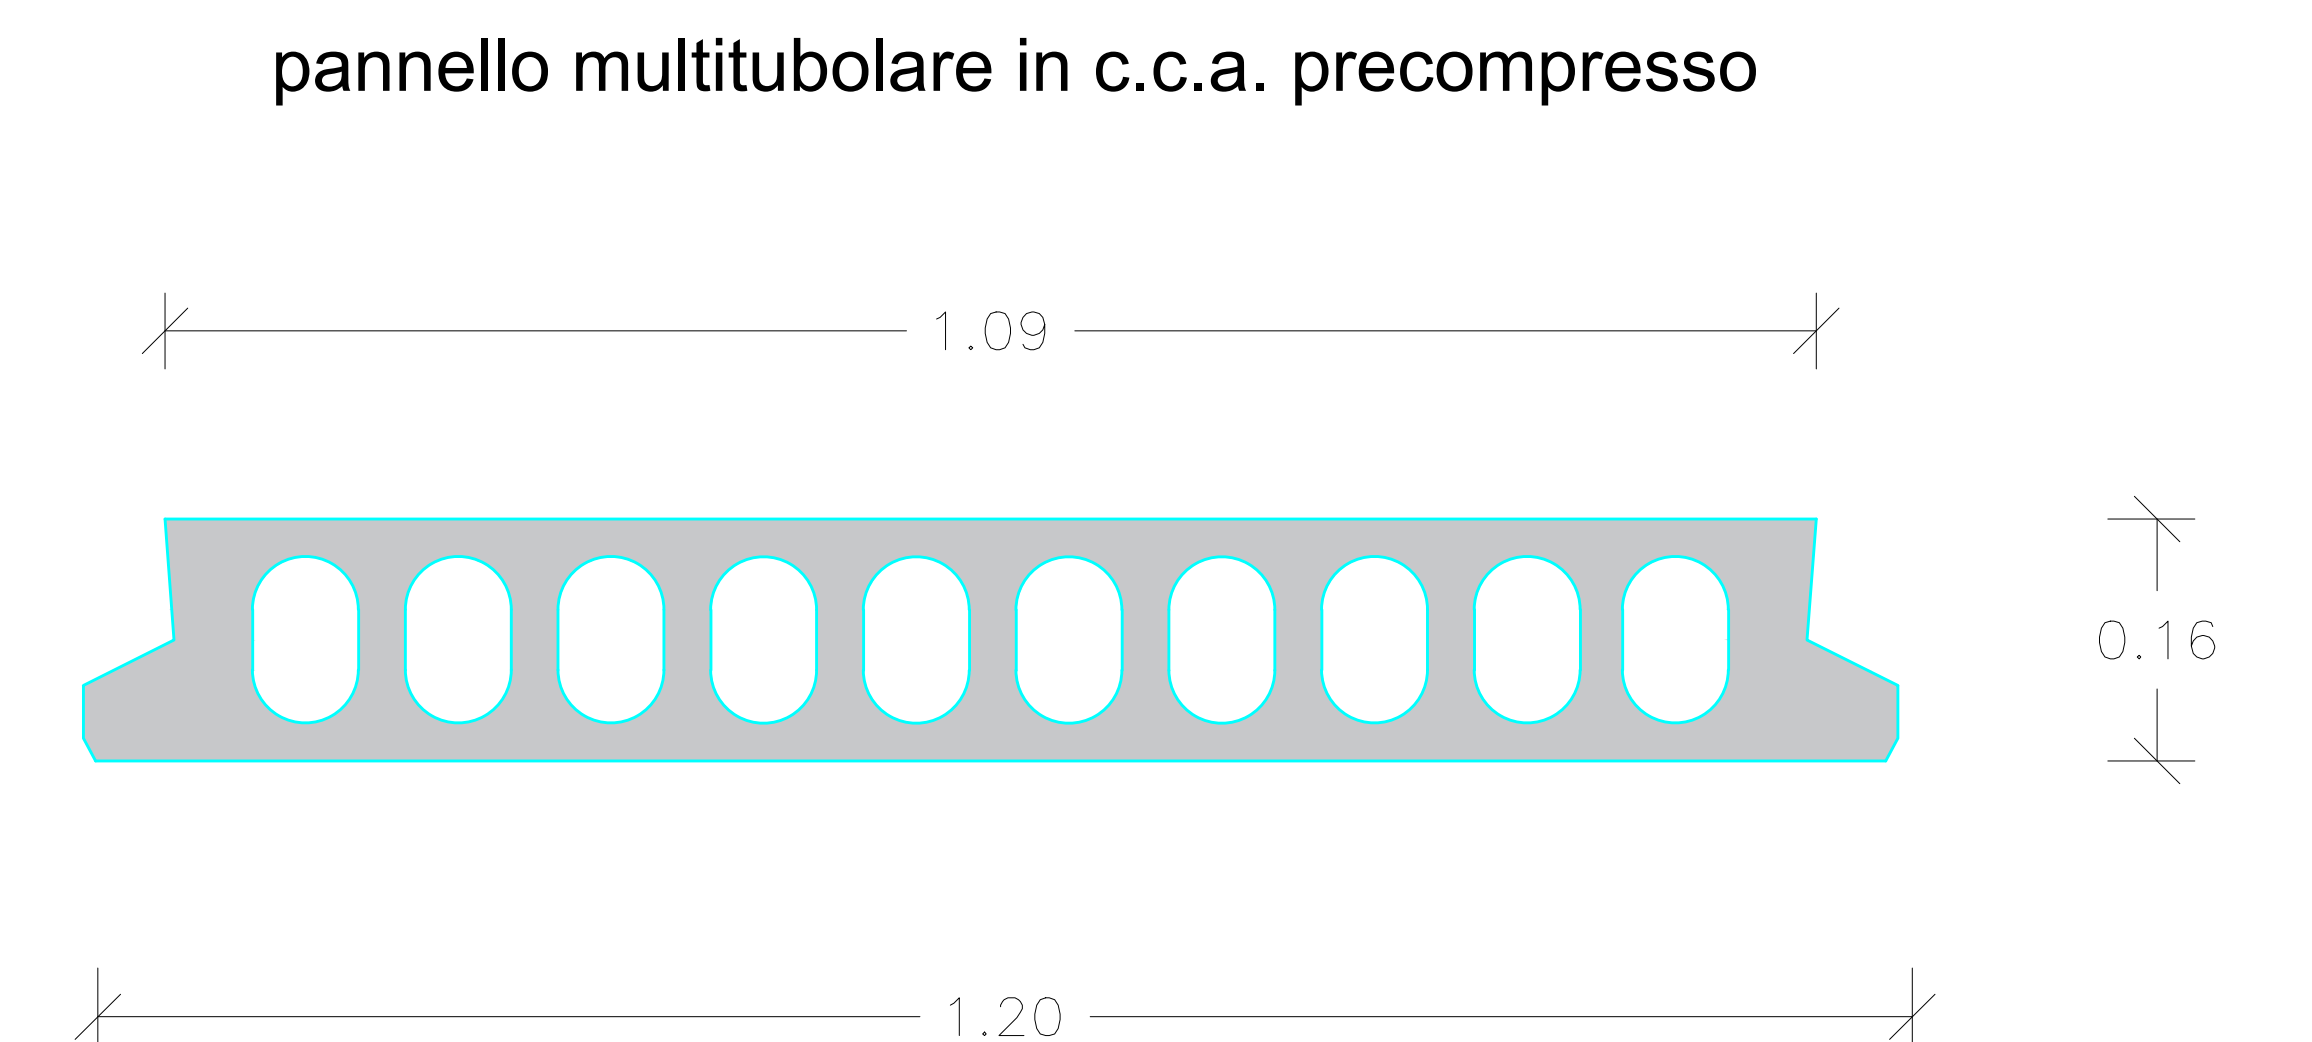
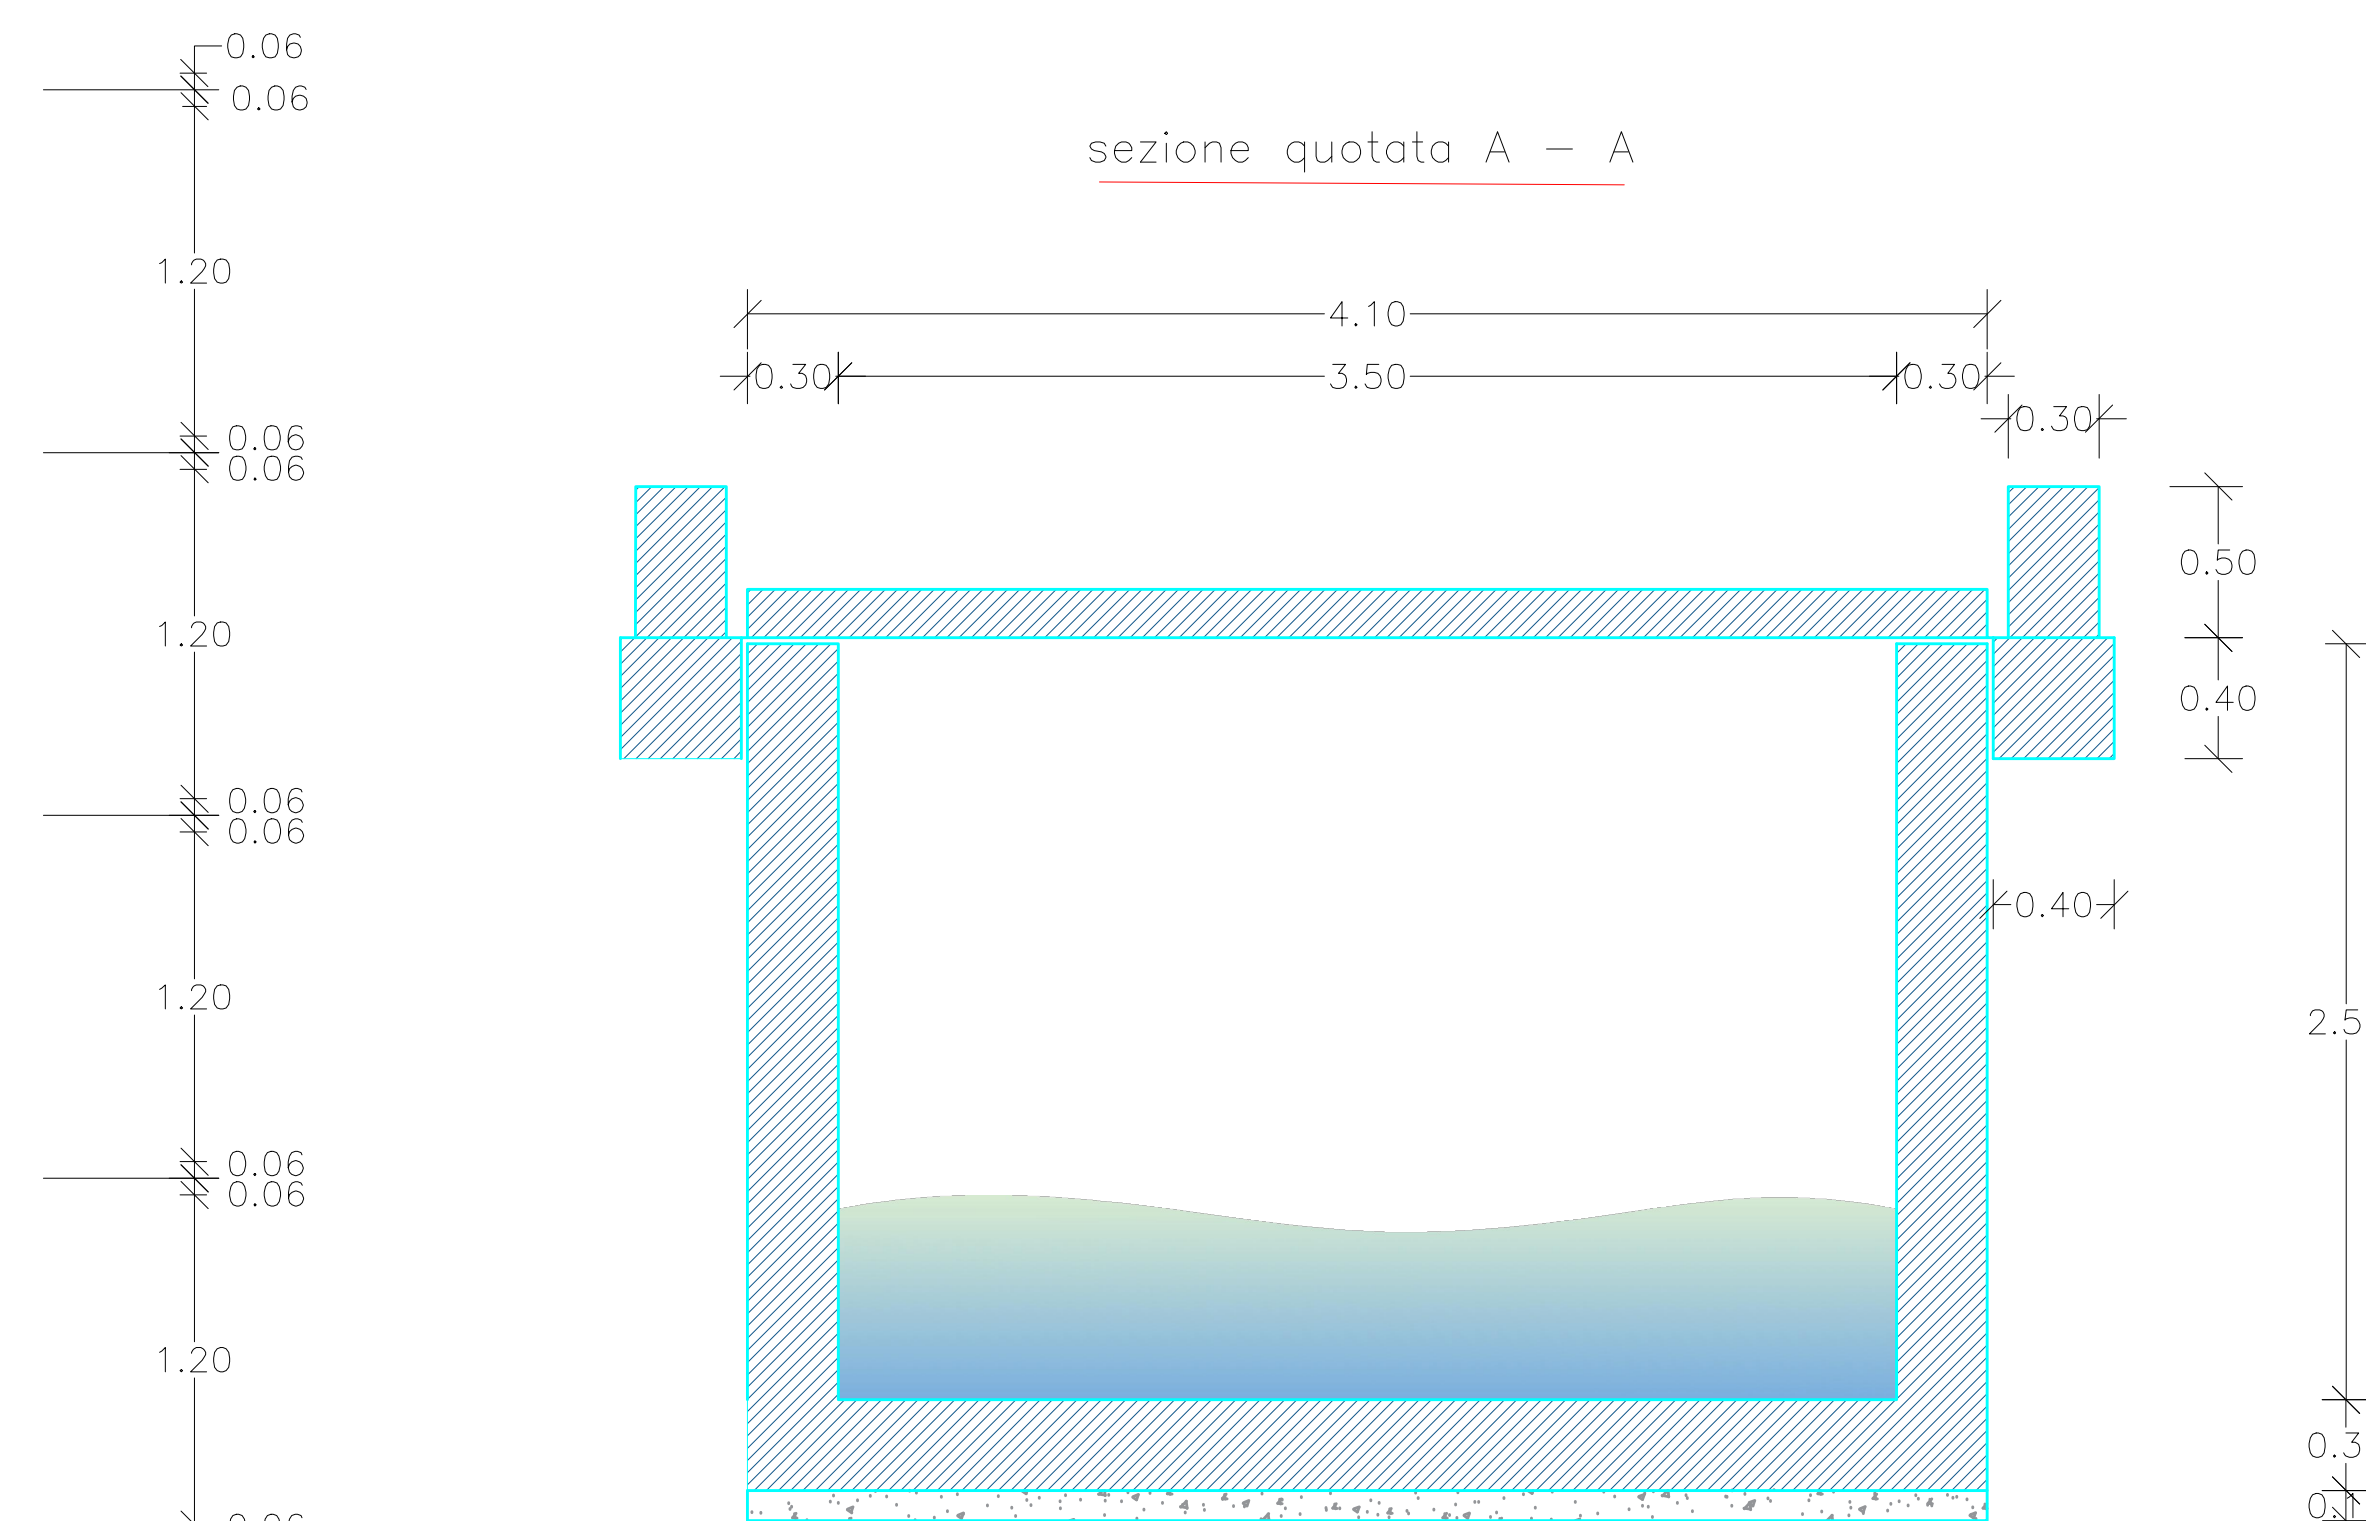
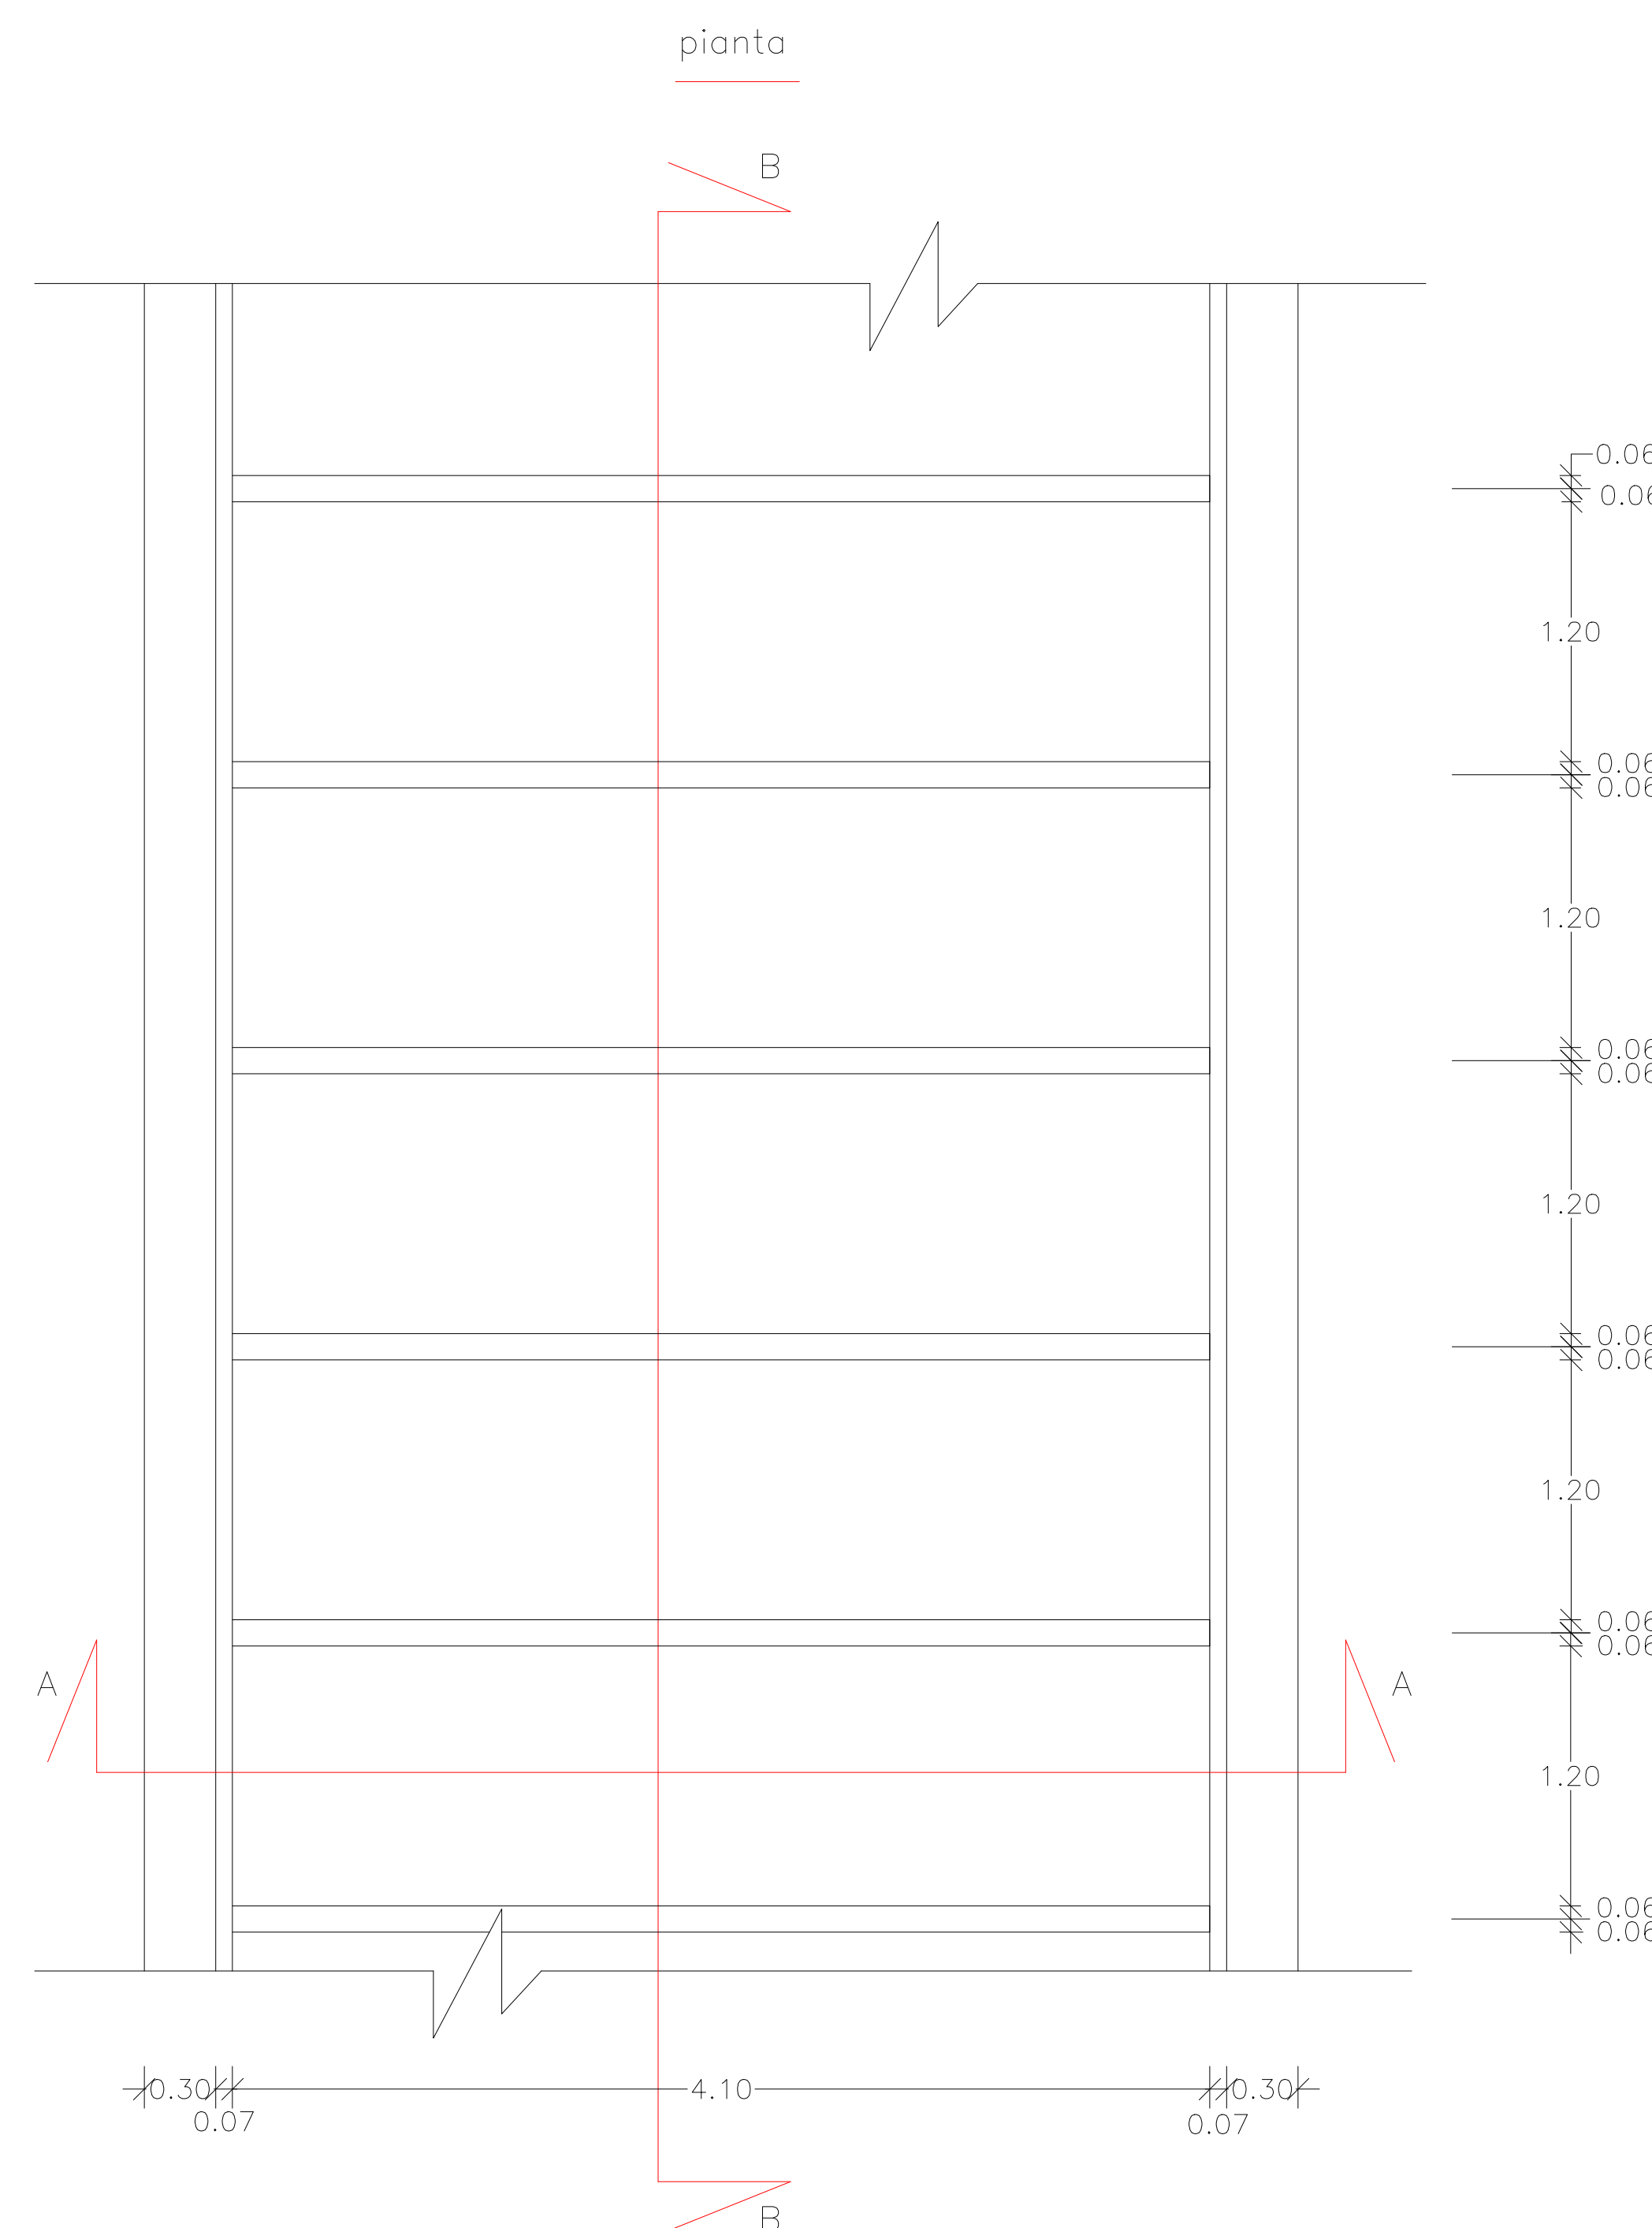


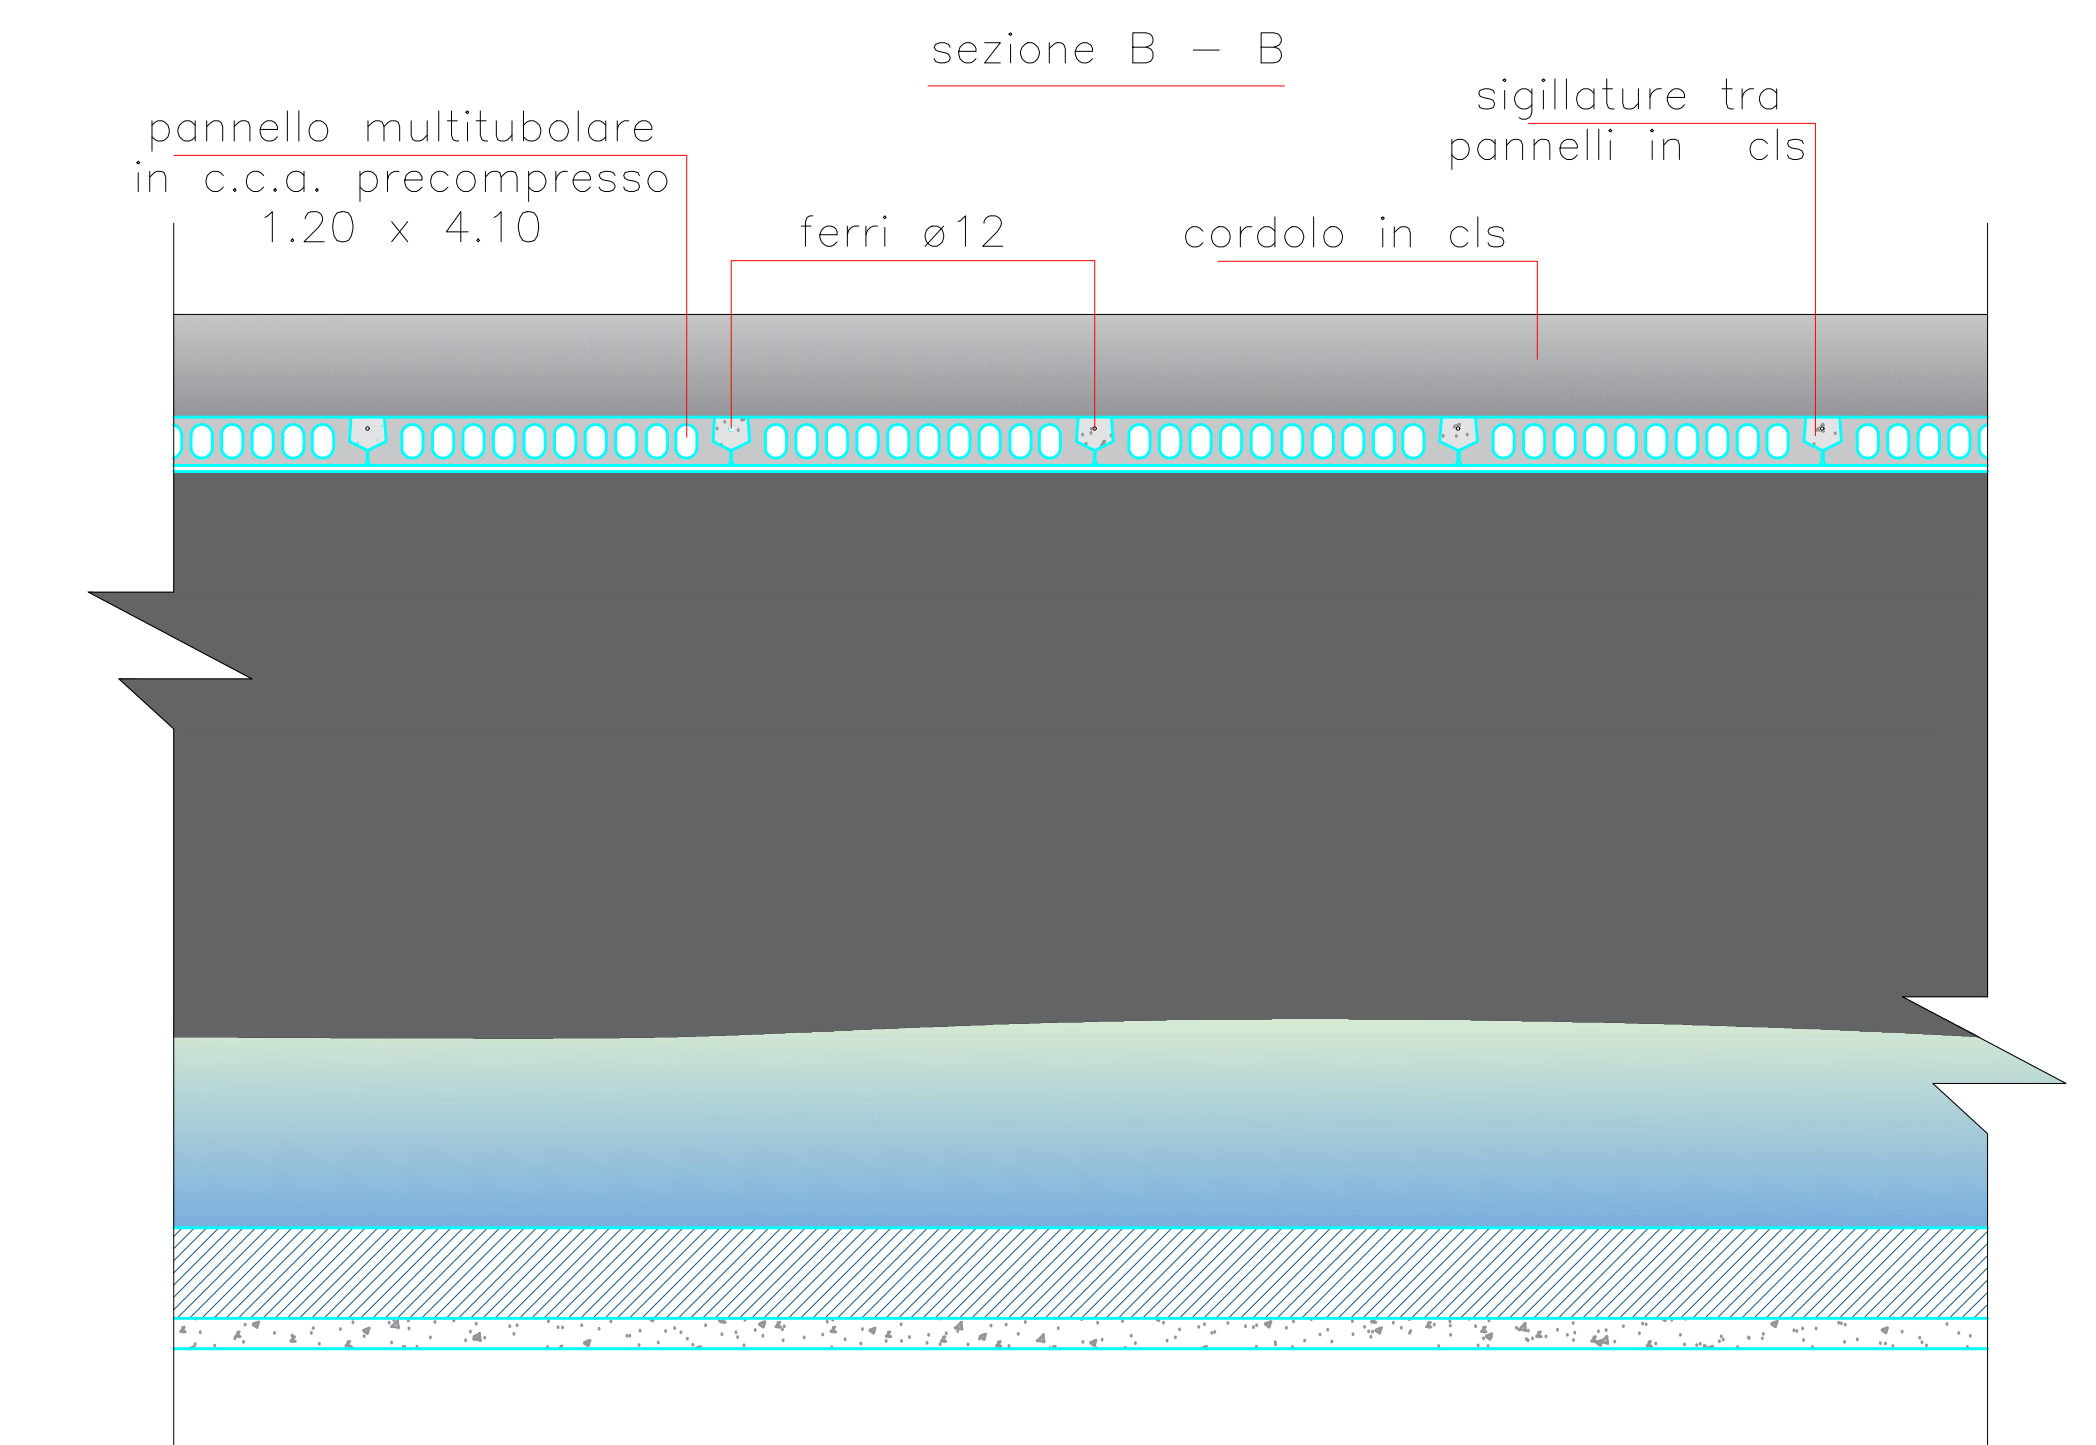

Regione Autonoma della Sardegna Assessorato dei Lavori Pubblici 	
CONSORZIO DI BONIFICA DELL'ORISTANESE 	
	
PROGETTO DEFINITIVO CAT. P0120 CUP. G16J1500128002	
<i>Opere di mitigazione del rischio idrogeologico delle aree in riva destra del fiume Tirso. Interventi per la messa in sicurezza del tratto tombato del rio Nura Craba nell'abitato di Solarussa - 1° stralcio funzionale -</i>	
Elaborato: Stato di fatto canale Solarussa	Allegato: 13.0
Il progettista: Ing. Massimo Sanna	V. il Responsabile del procedimento: Ing. Massimo Sanna
	Data: 2 luglio 2020
	Revisione: