

Regione Autonoma della Sardegna
Assessorato dei Lavori Pubblici



CONSORZIO DI BONIFICA DELL'ORISTANESE




PROGETTO DEFINITIVO
CAT. P0120 CUP. G16J15001280002

Opere di mitigazione del rischio idrogeologico delle aree in riva destra del fiume Tirso. Interventi per la messa in sicurezza del tratto tombato del rio Nura Craba nell'abitato di Solarussa - I° stralcio funzionale -

Elaborato: Stato di progetto canale Solarussa		Allegato: 14.0
Il progettista: Ing. Massimo Sanna	V. il Responsabile del procedimento: Ing. Massimo Sanna	Data: 2 luglio 2020
Revisione:		

SEZIONE STRADALE
—situazione attuale—


canale Nura Craba

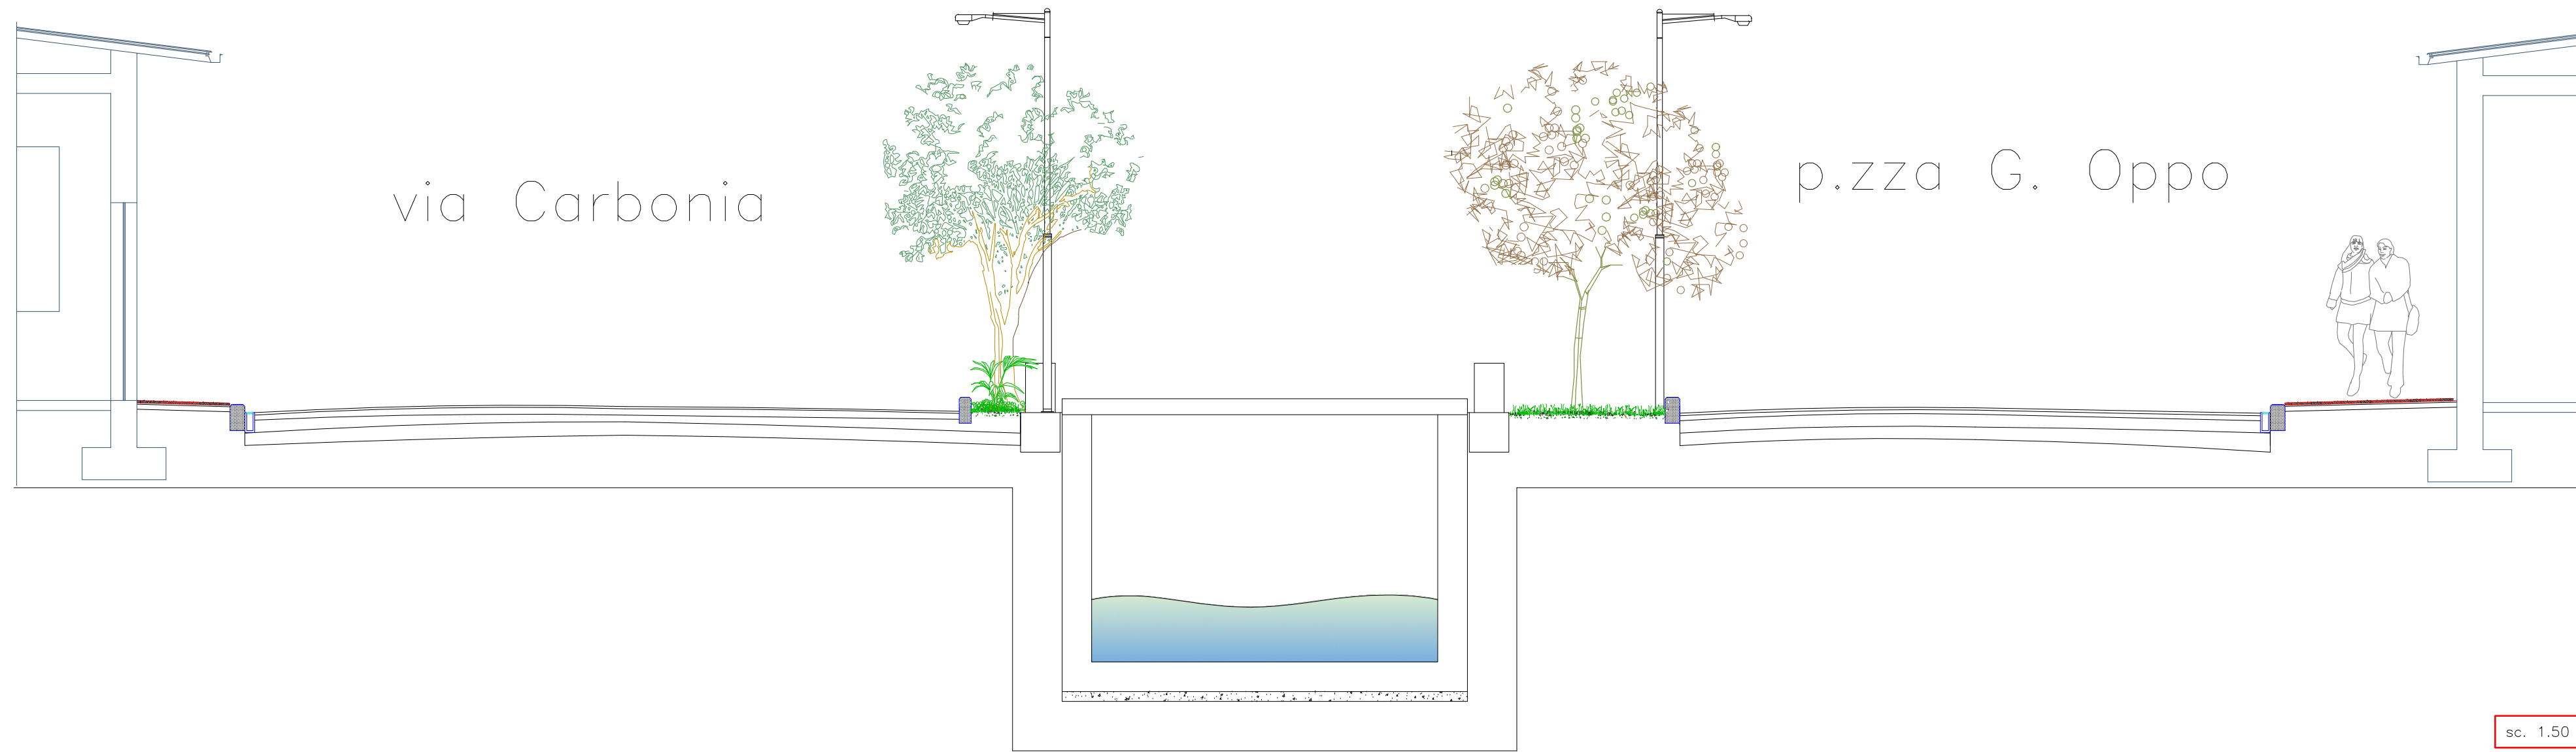


sc. 1:50

SEZIONE STRADALE
—situazione di progetto—


canale Nura Craba

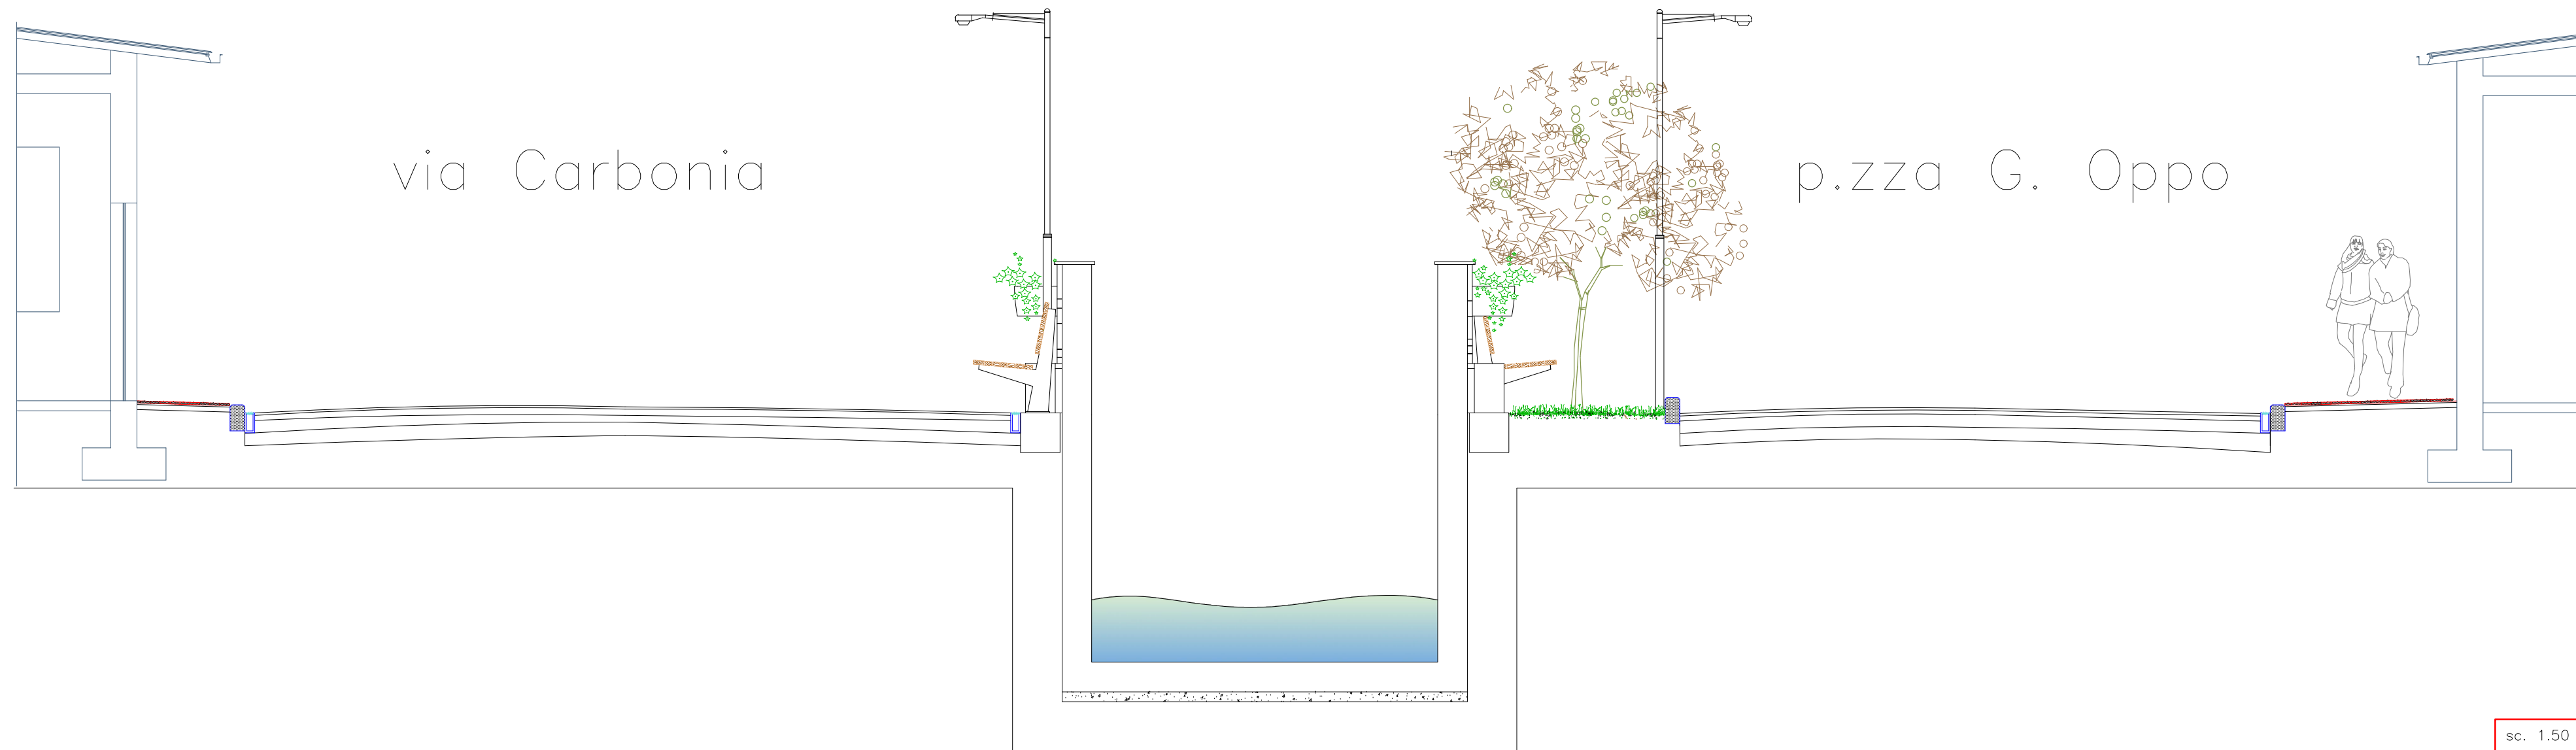


sc. 1:50

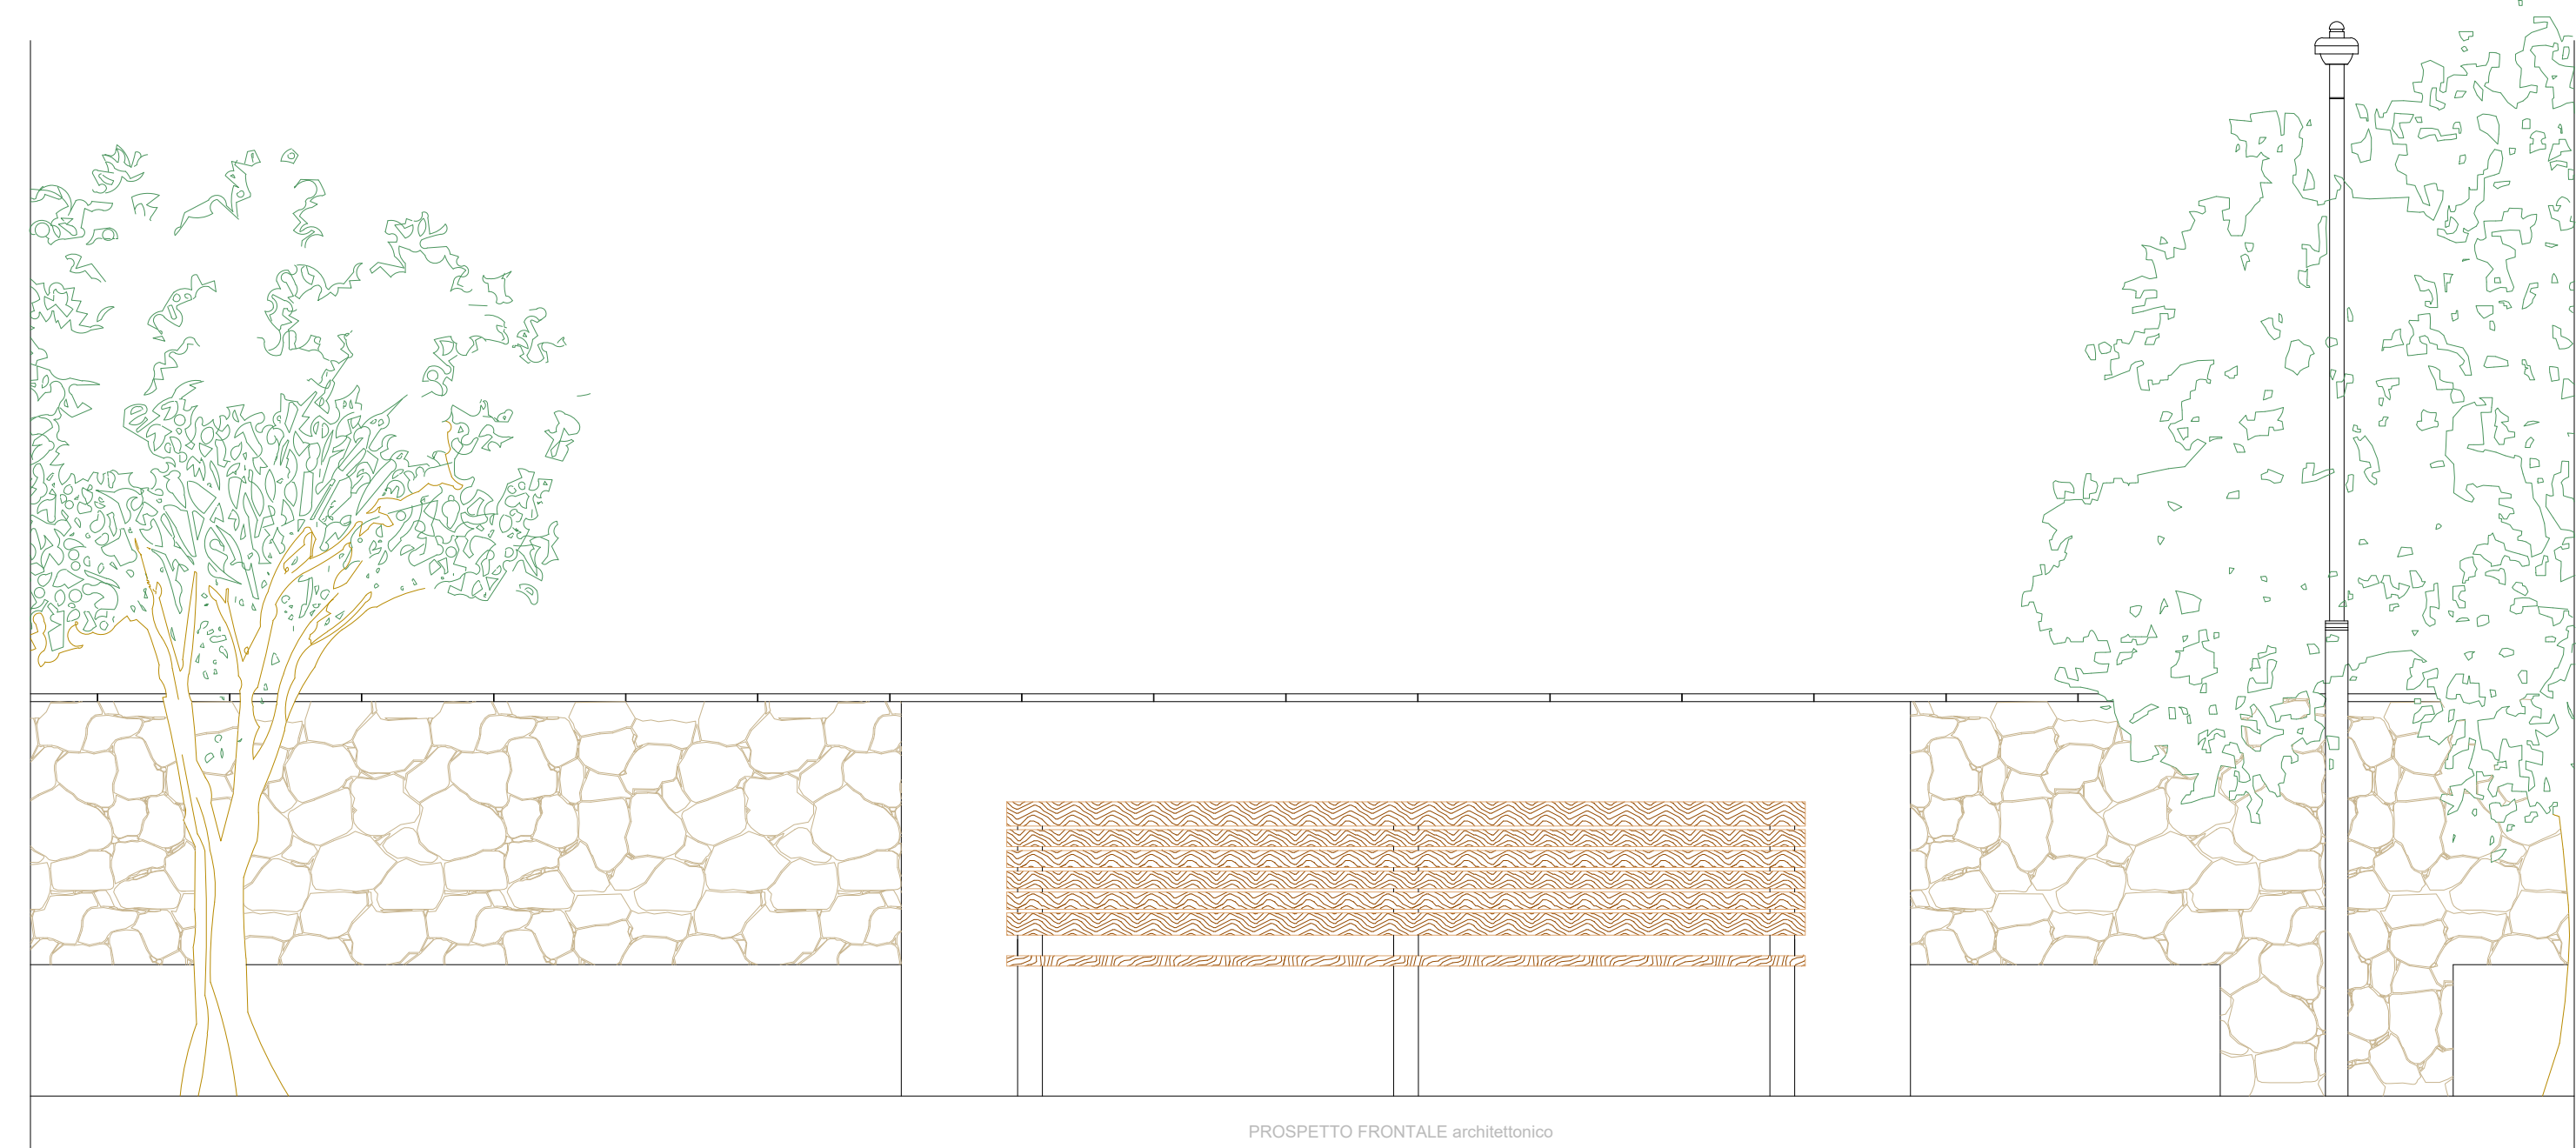

sc. 1:25

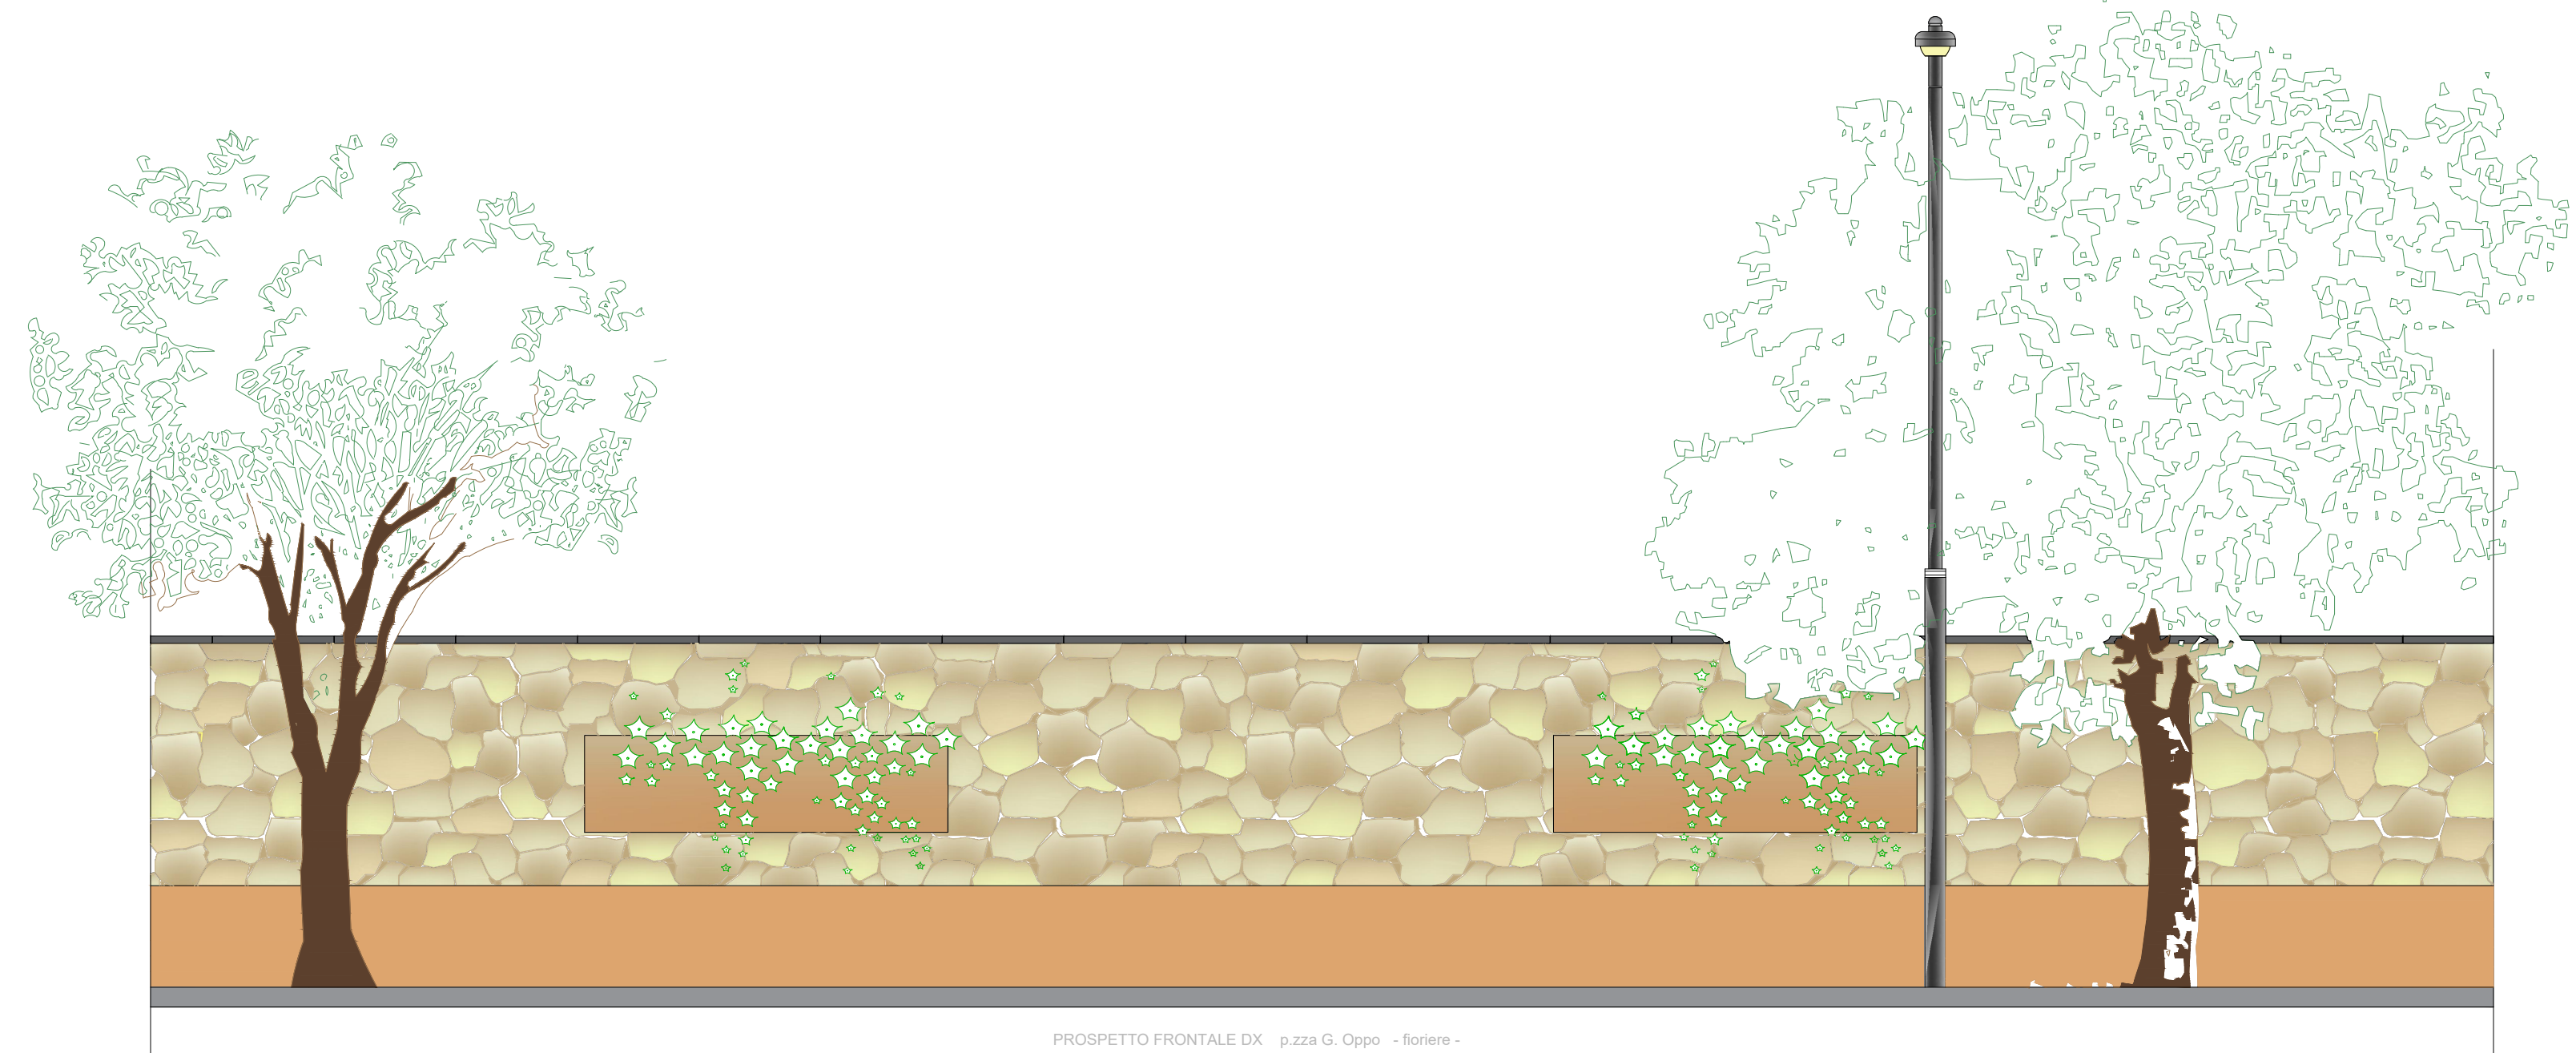

PROSPETTO FRONTALE DX - piazza G. Oppo - fioriere -

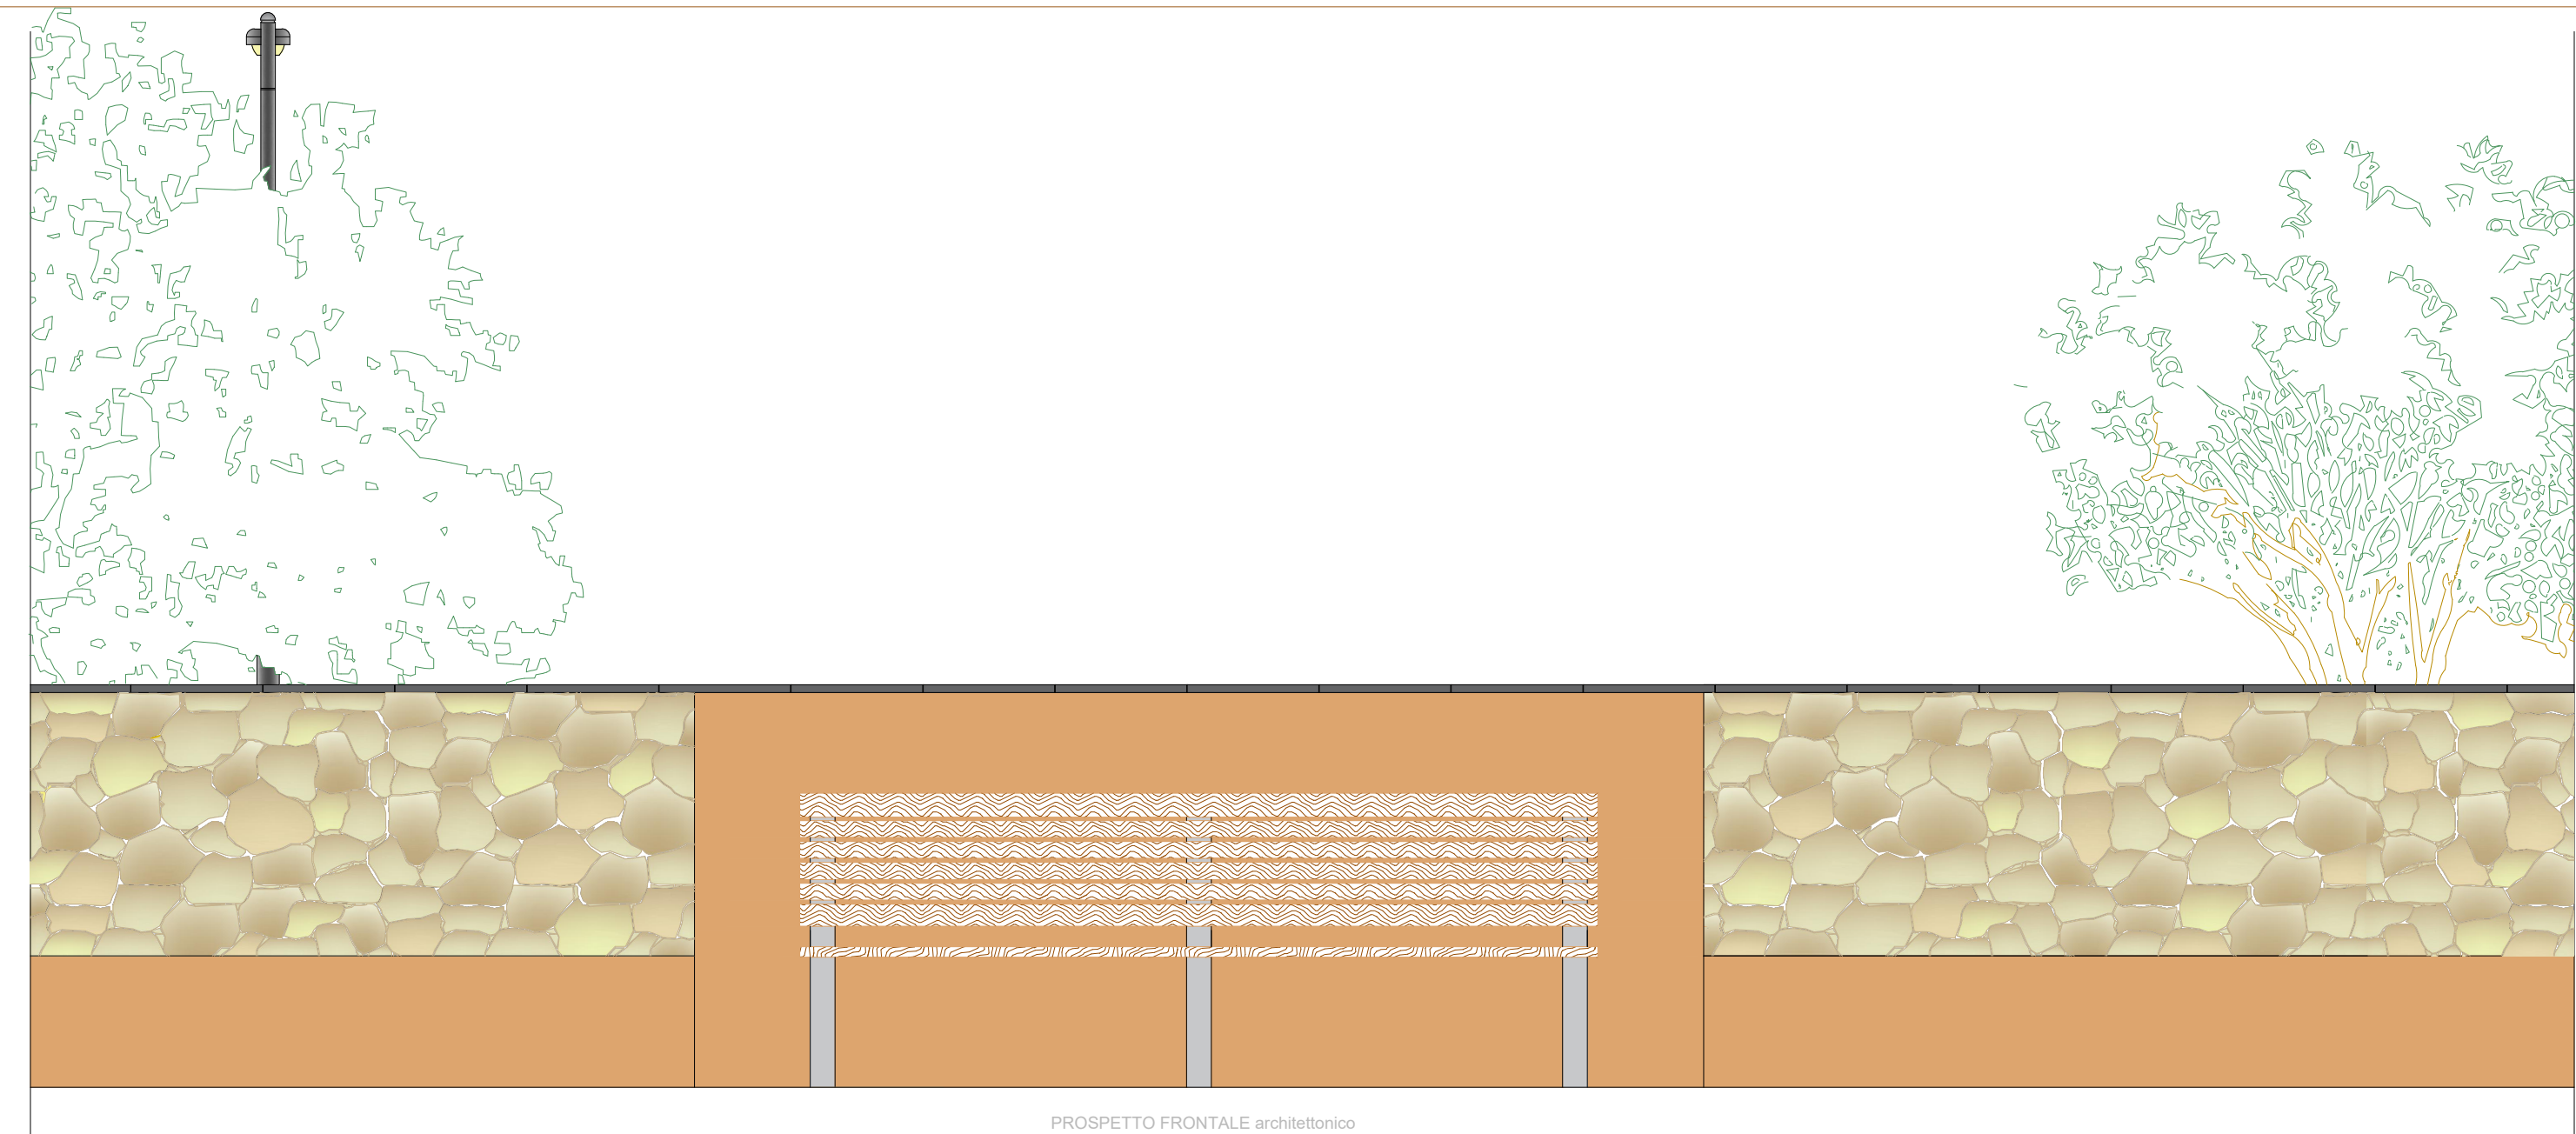

PROSPETTO FRONTALE architettonico

sc. 1:25