




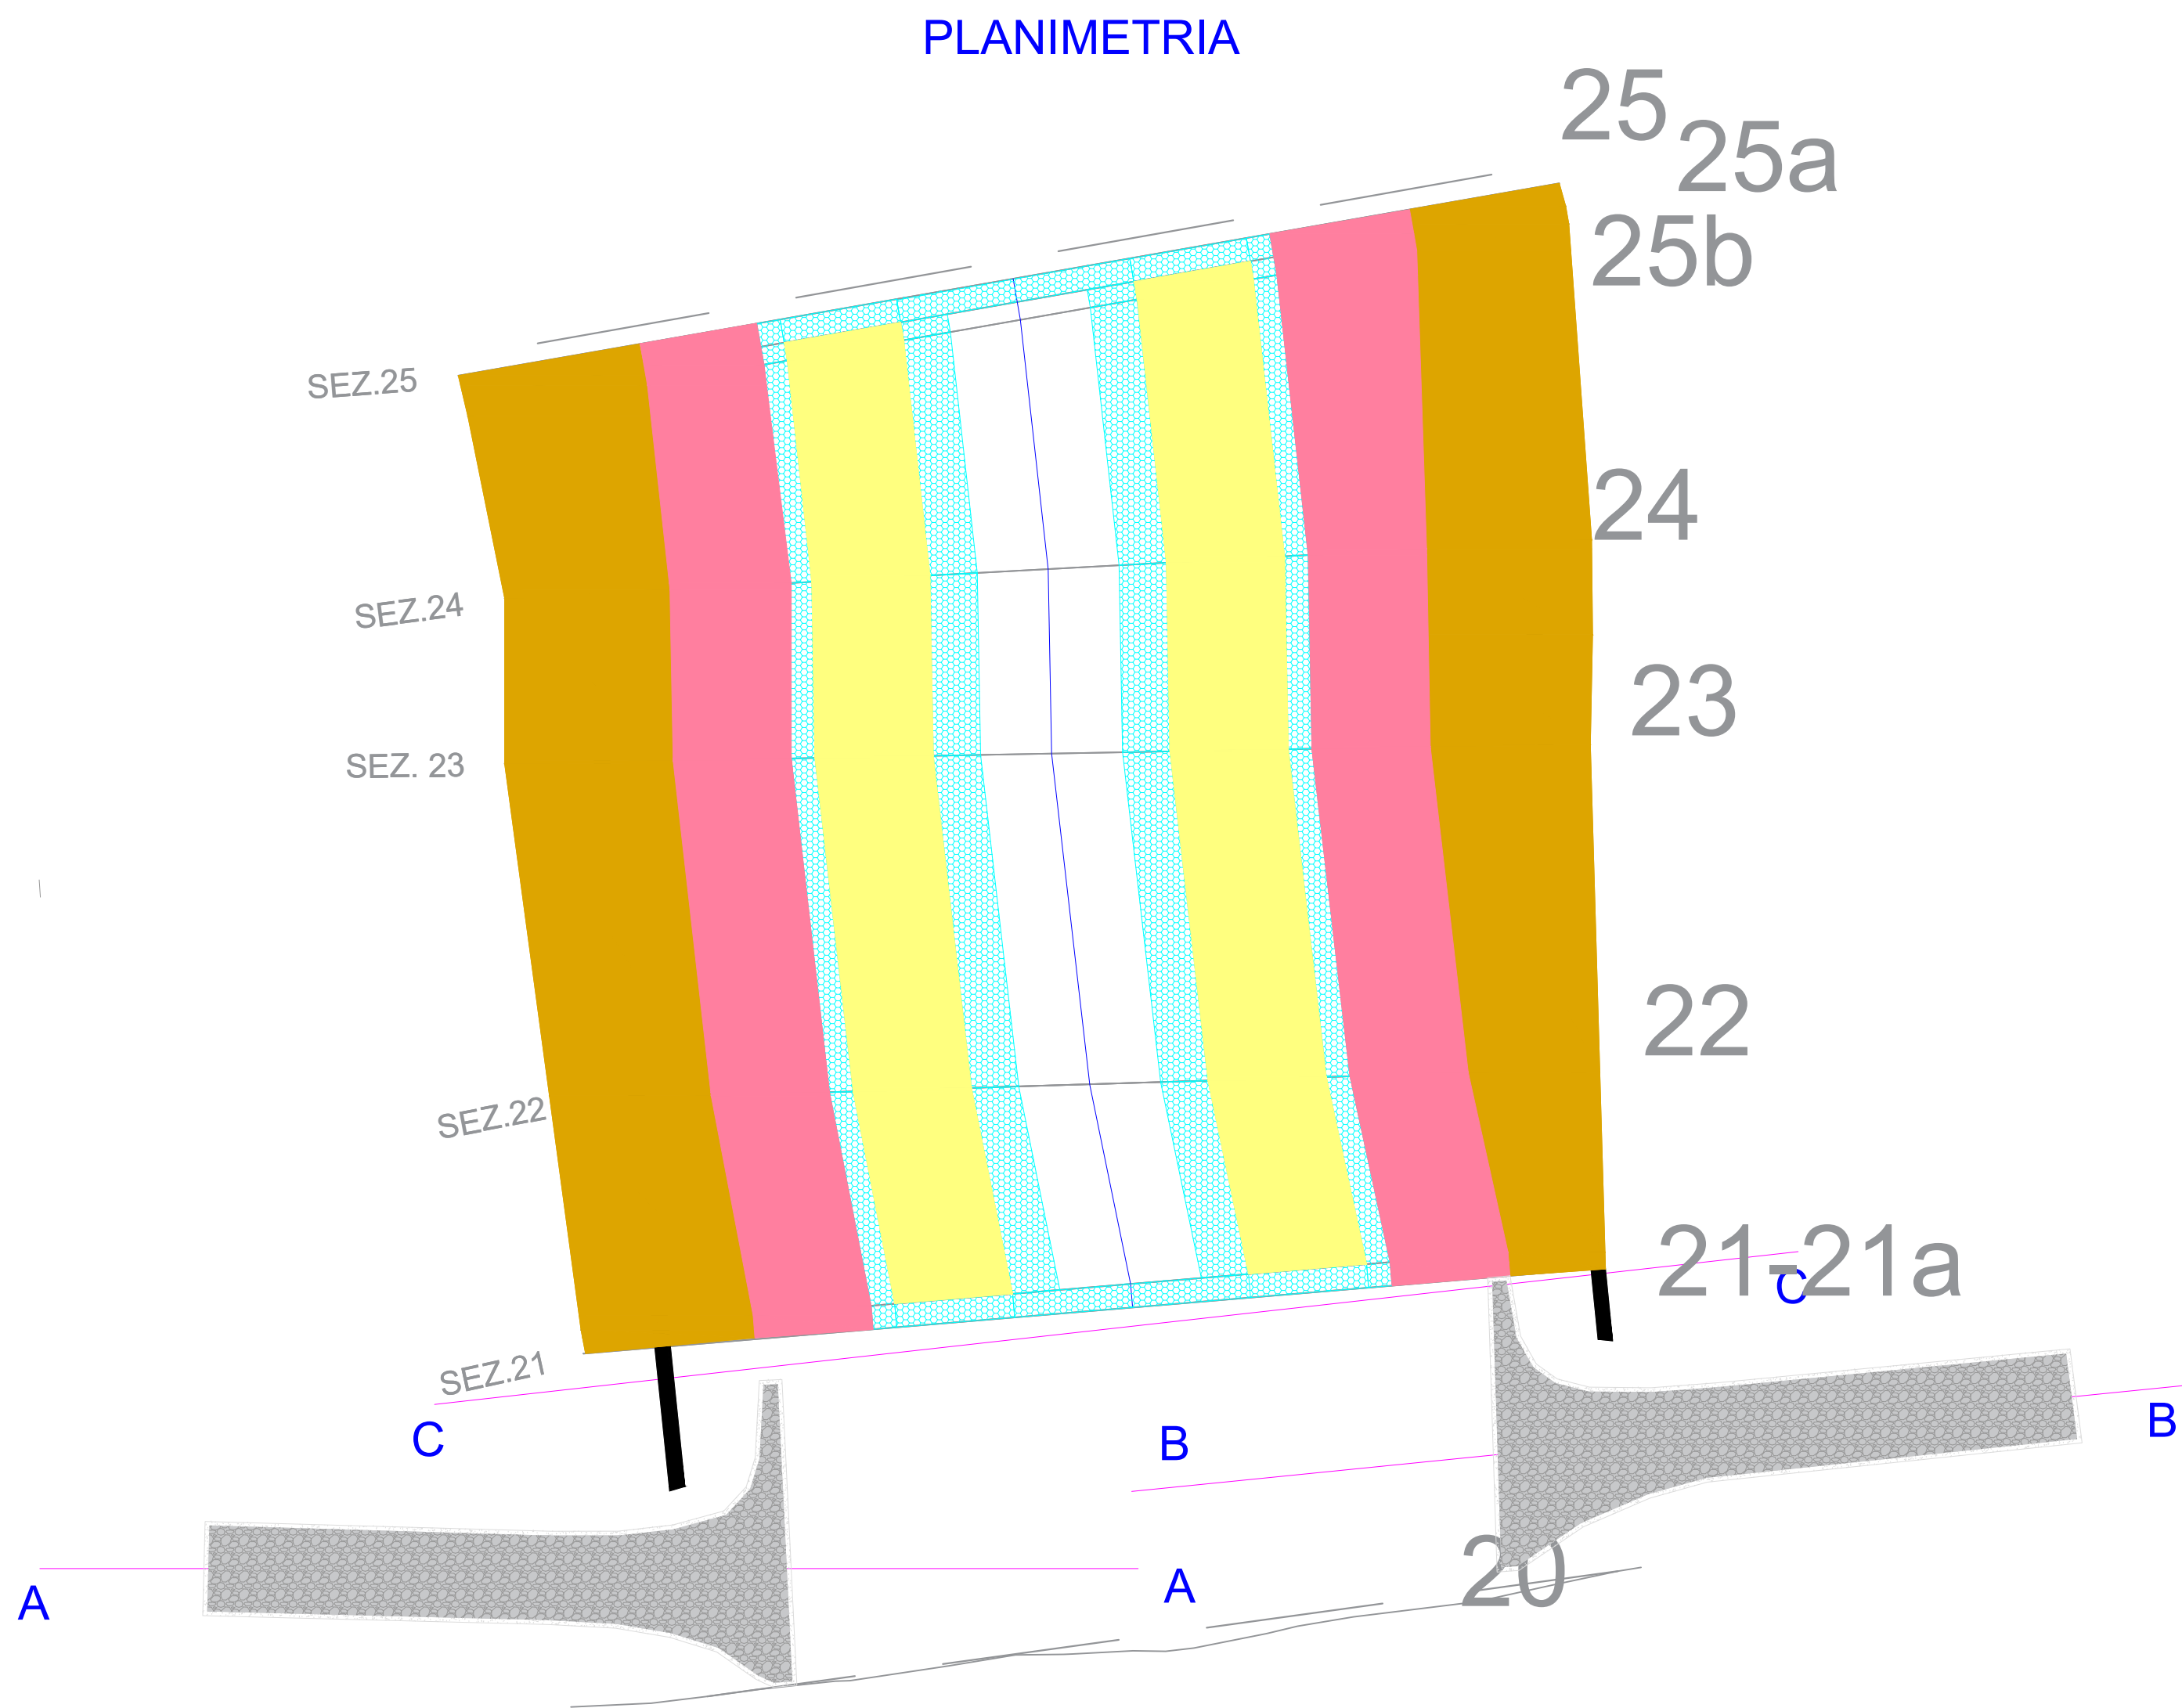


Particolare dei bordi delle rampe

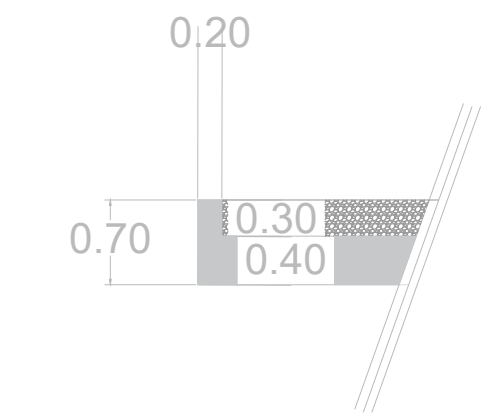

Armature

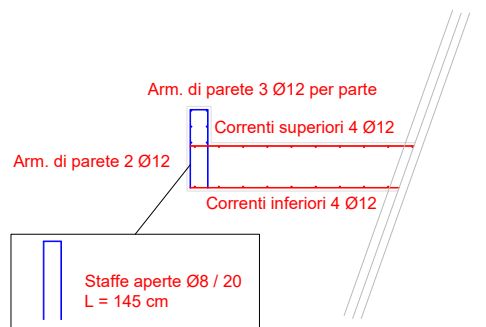


SAR18_PF.0002.0002.014 - RETE elettrosaldata in fili di acciaio FeB 44 ad aderenza migliorata, per armature di intonaco e guniti. Ø8 maglia 20x20 cm	
SAR18_PF.0008.0002.0002 - ACCIAIO PER ARMATURA DI STRUTTURE IN CEMENTO ARMATO, in barre tonde, lisce o ad aderenza migliorata, del tipo FeB 22, FeB 38, FeB 44.	
	Ø8 per staffe
	Ø12 longitudinale

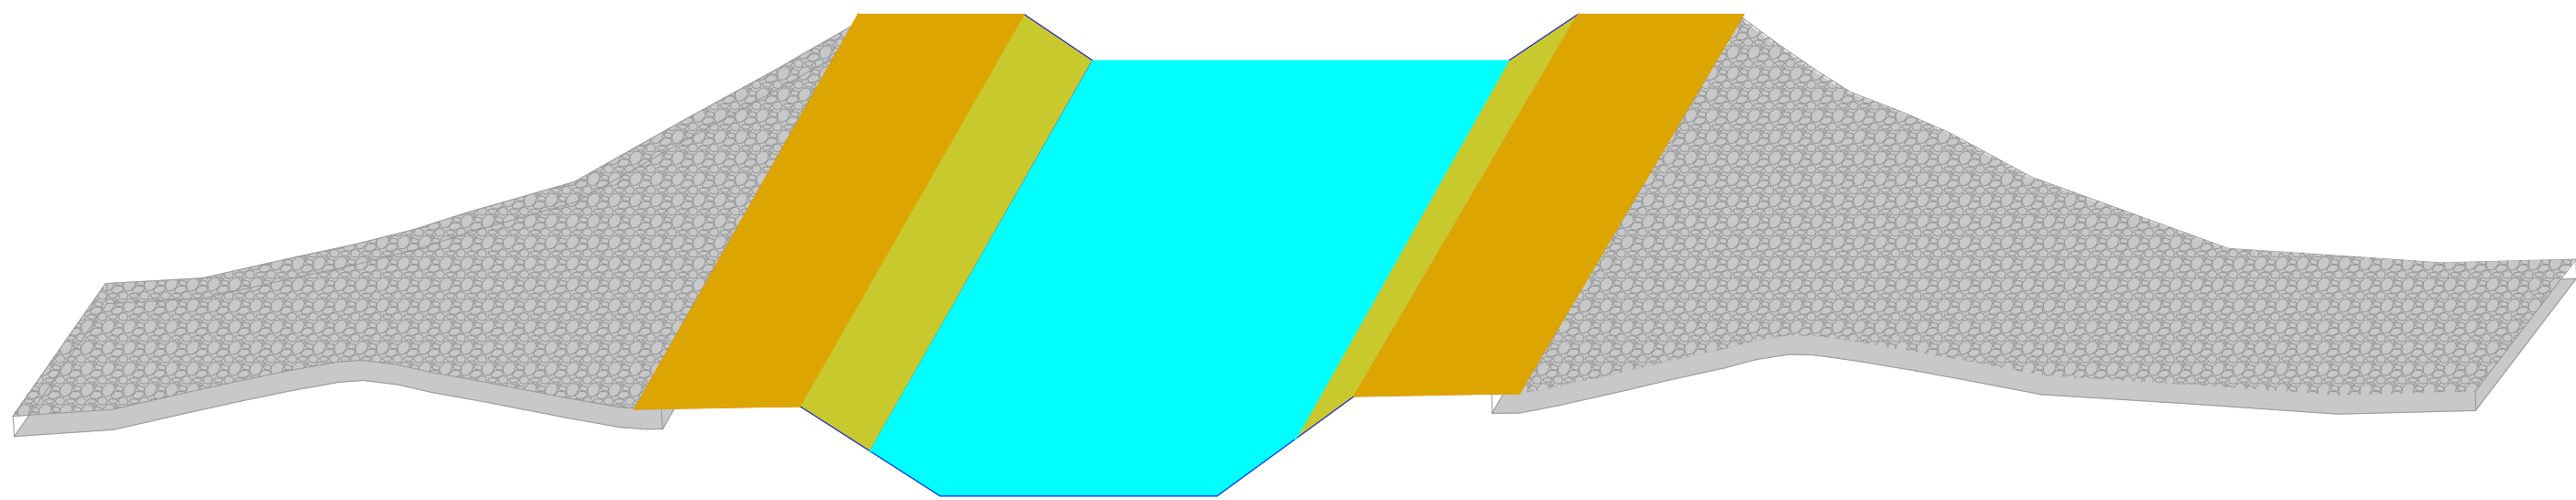


Calcestruzzo	SAR18_PF.0004.0001.0018 - Calcestruzzo a durabilità garantita per opere strutturali in fondazione o in elevazione, avente CLASSE DI CONSISTENZA S4, con dimensione massima dell'aggregato inerte di 31.5 mm; avente RESISTENZA CARATTERISTICA RCK pari a 35 N/mm² e classe di esposizione XC4-XA2 norma UNI EN 206-1.
Acciottolato	SAR18_PF.0006.0001.0008 - Esecuzione di rivestimento a faccia a vista in pietra naturale compatta e resistente, esente da cappellaccio, da piani di sfaldamento e/o scistosità e da alterazione superficiale.

Sezioni di progetto rampe


Sezione AA

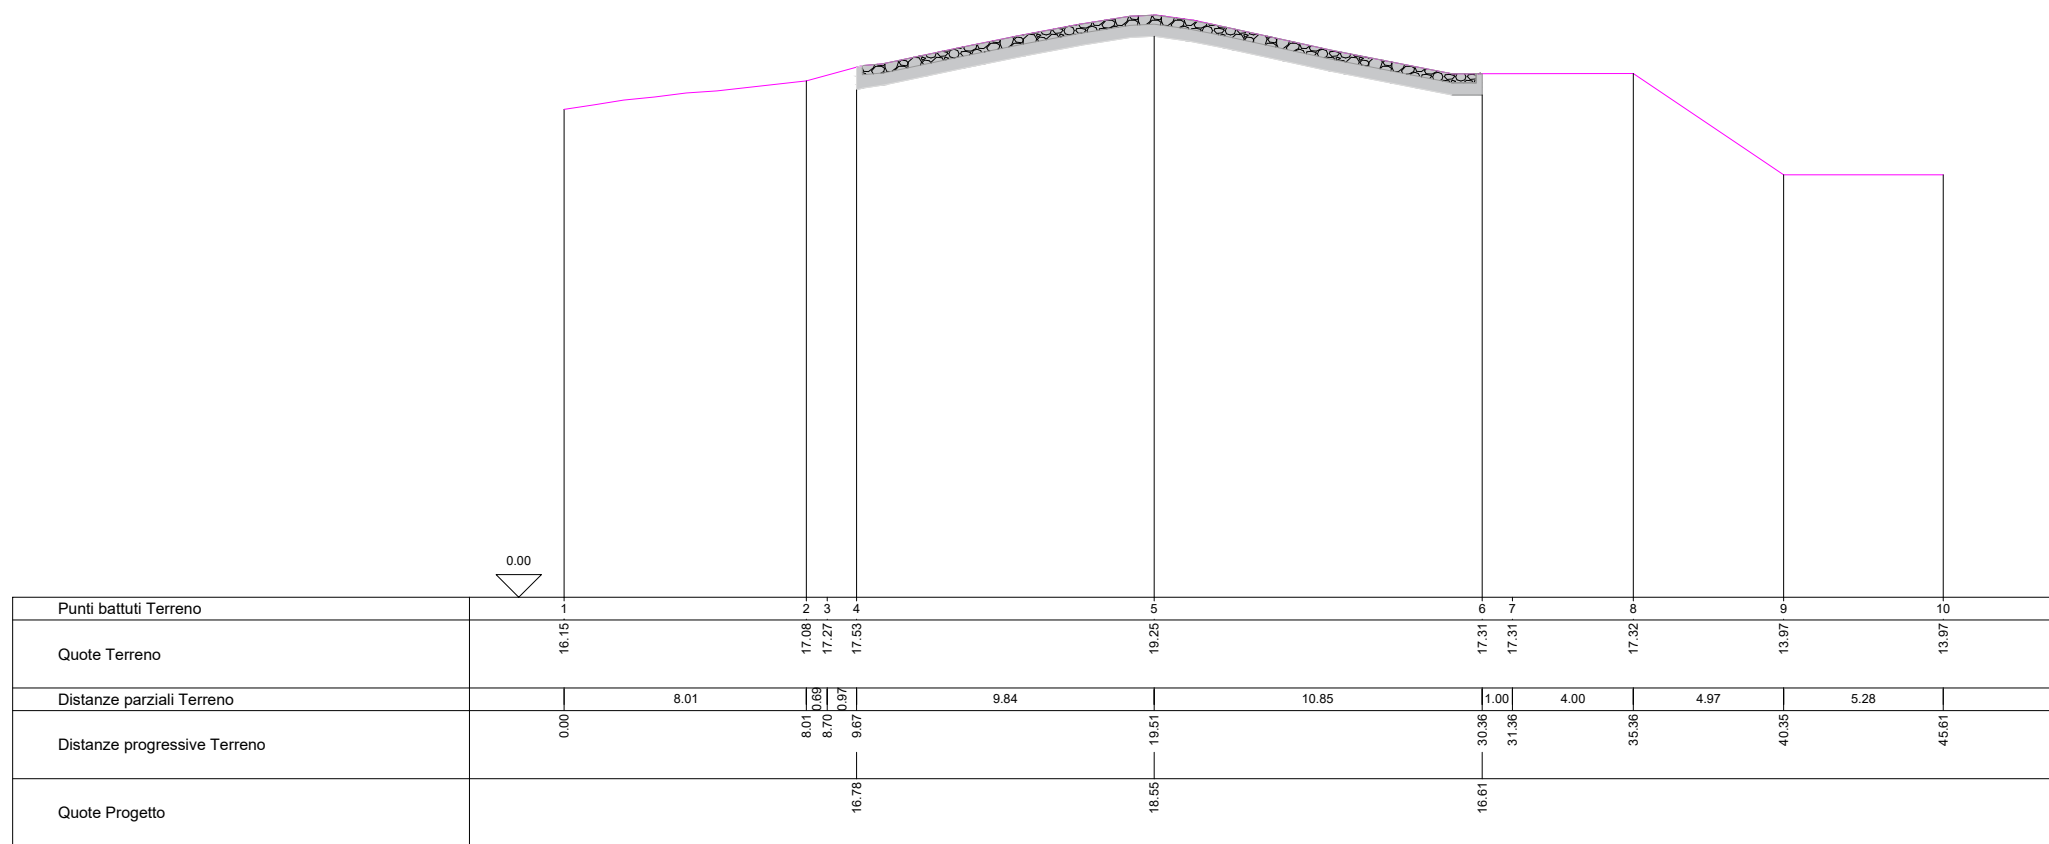

Sezione BB

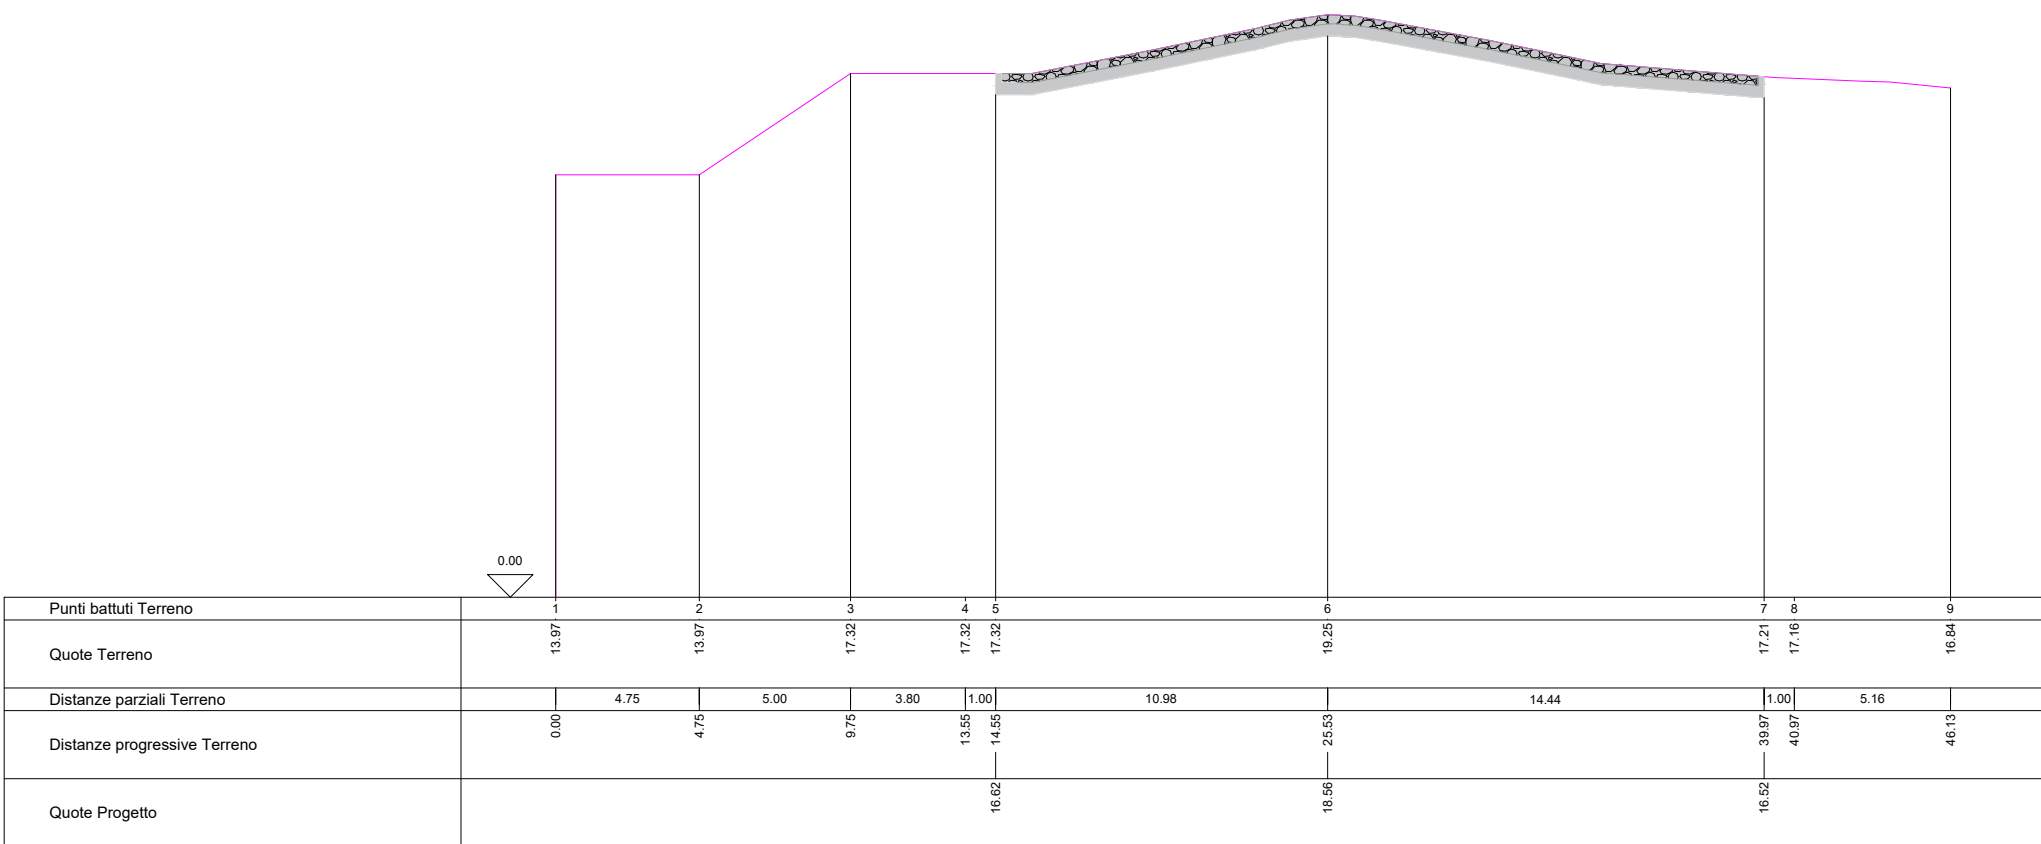

Sezione CC

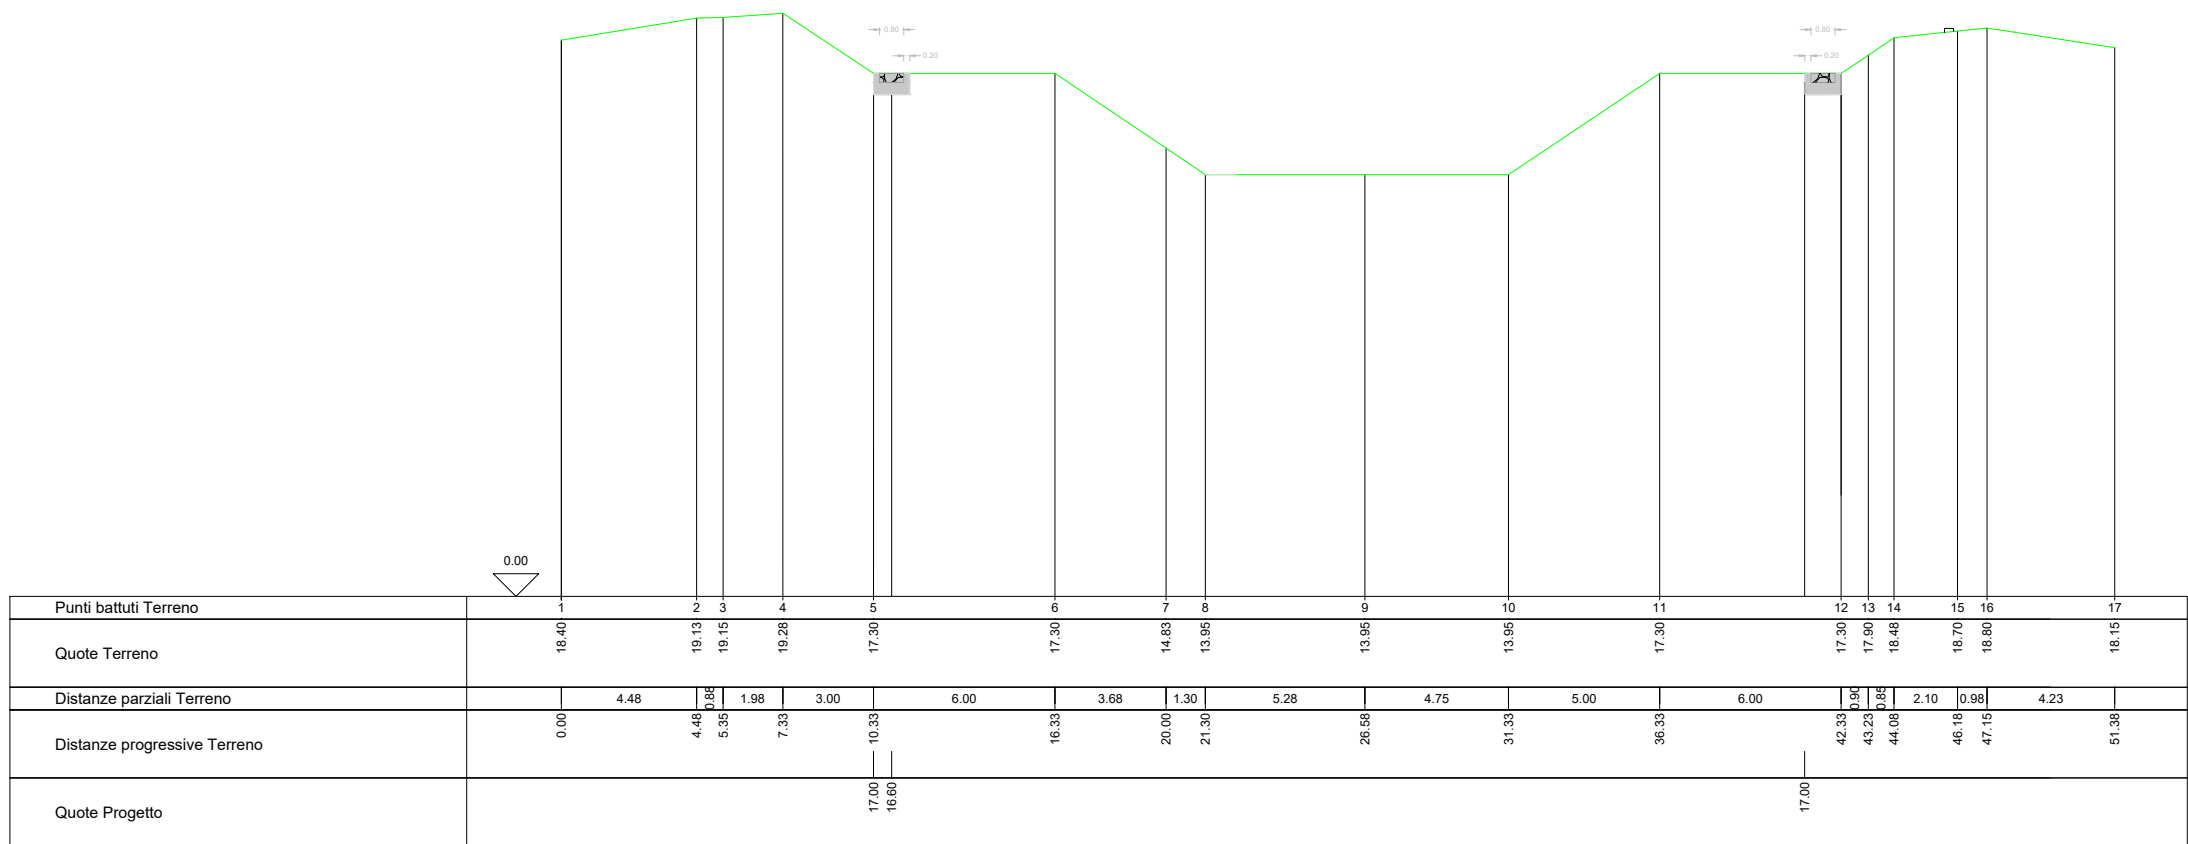

REGIONE AUTONOMA DELLA SARDEGNA
ASSESSORATO DEI LAVORI PUBBLICI
SERVIZIO DI PIENA E INTERVENTO IDRAULICO
SERVIZIO DEL GENIO CIVILE DI ORISTANO.

CONSORZIO DI BONIFICA DELL'ORISTANESE
DPRG N° 239 del 04.12.96
Via Cagliari, 170 - 09170 ORISTANO

PROGETTO ESECUTIVO
CUP G54H13000130002 - CAT P0417

STUDI ARCHEOLOGICI:
STUDI NATURALISTICI:
STUDI IDRAULICI:
STUDI GEOLOGICI GEOMORFOLOGICI:

Dott.ssa Valentina Chergia
Dott.ssa Sandra Pintus
Dott. Ing. Fabrizio Staffa
Dott. Geol. Marco Piras
Dott. Geol. Paolo Sardu