


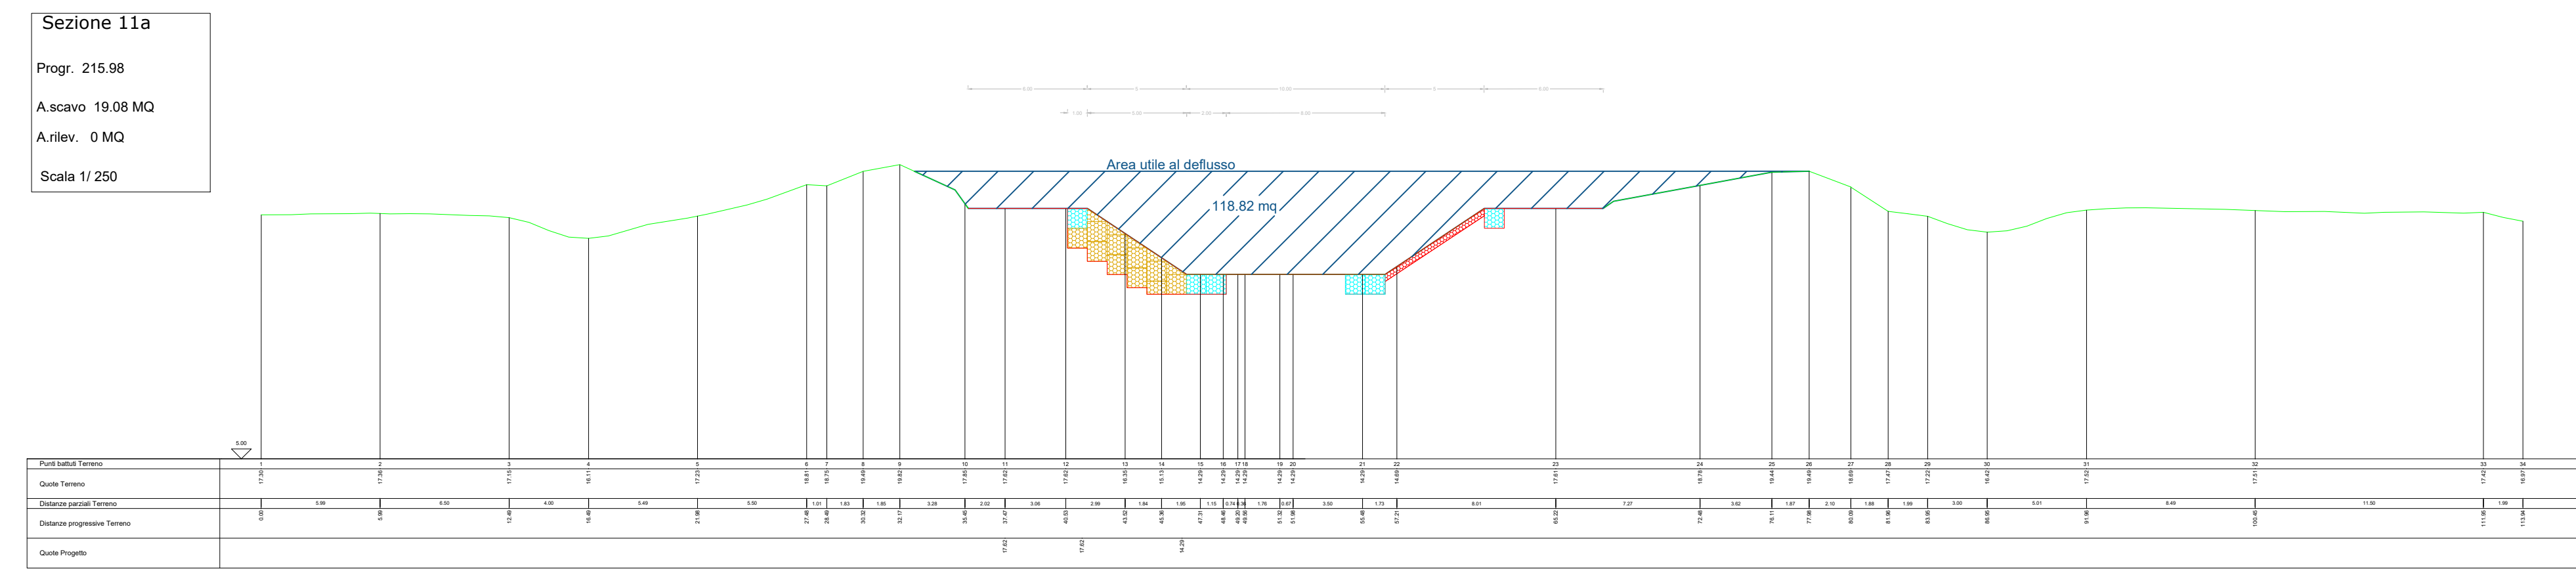
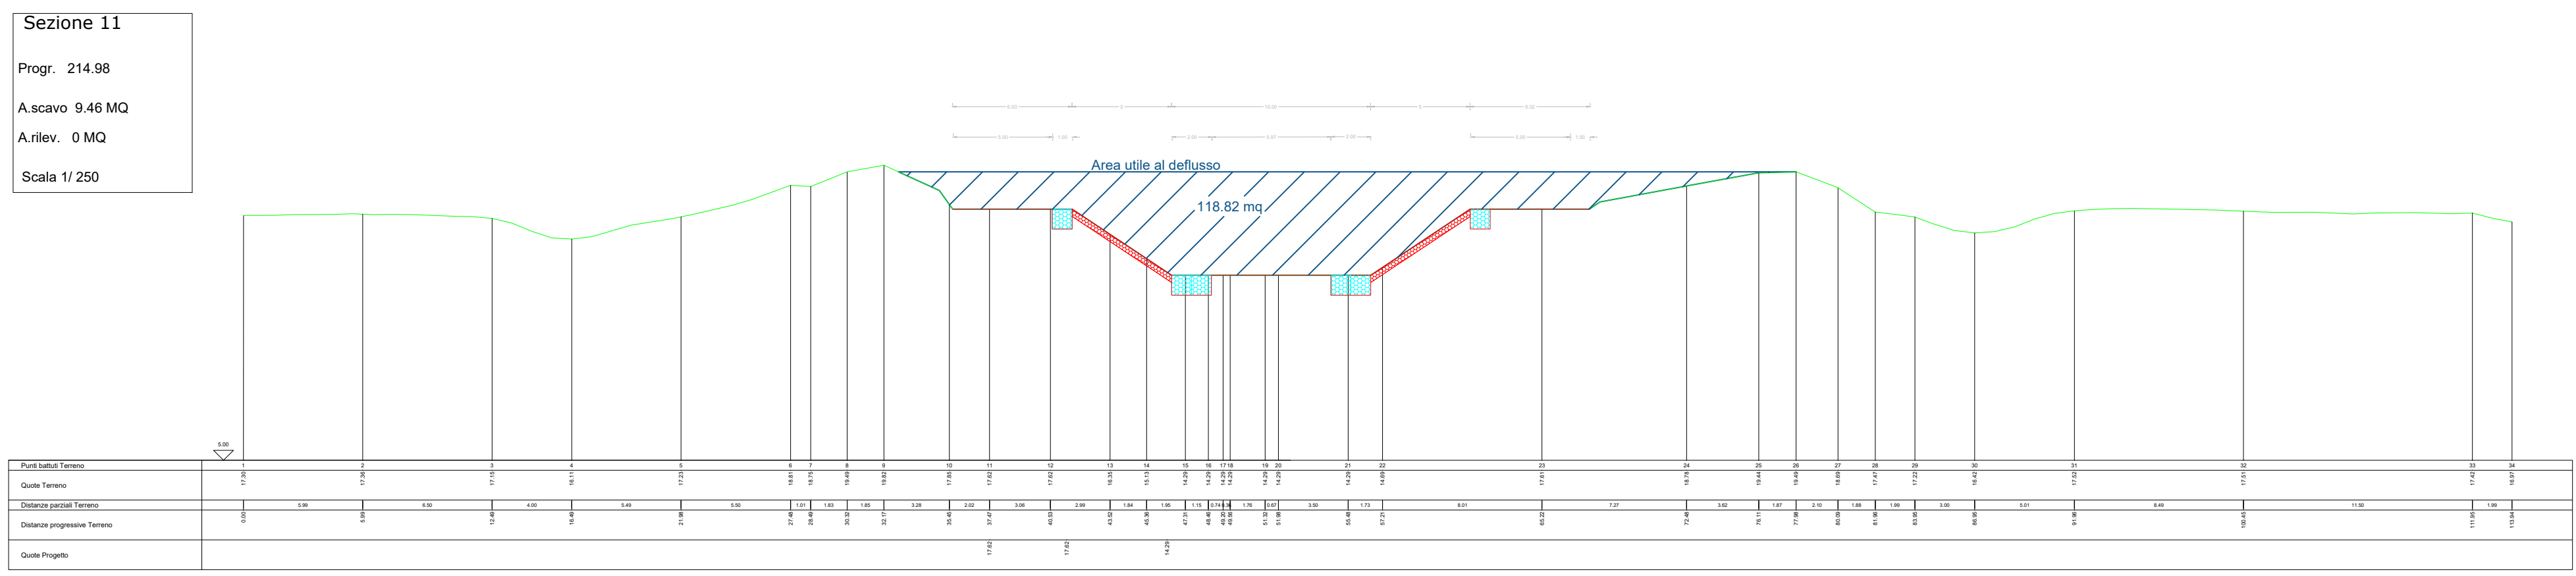
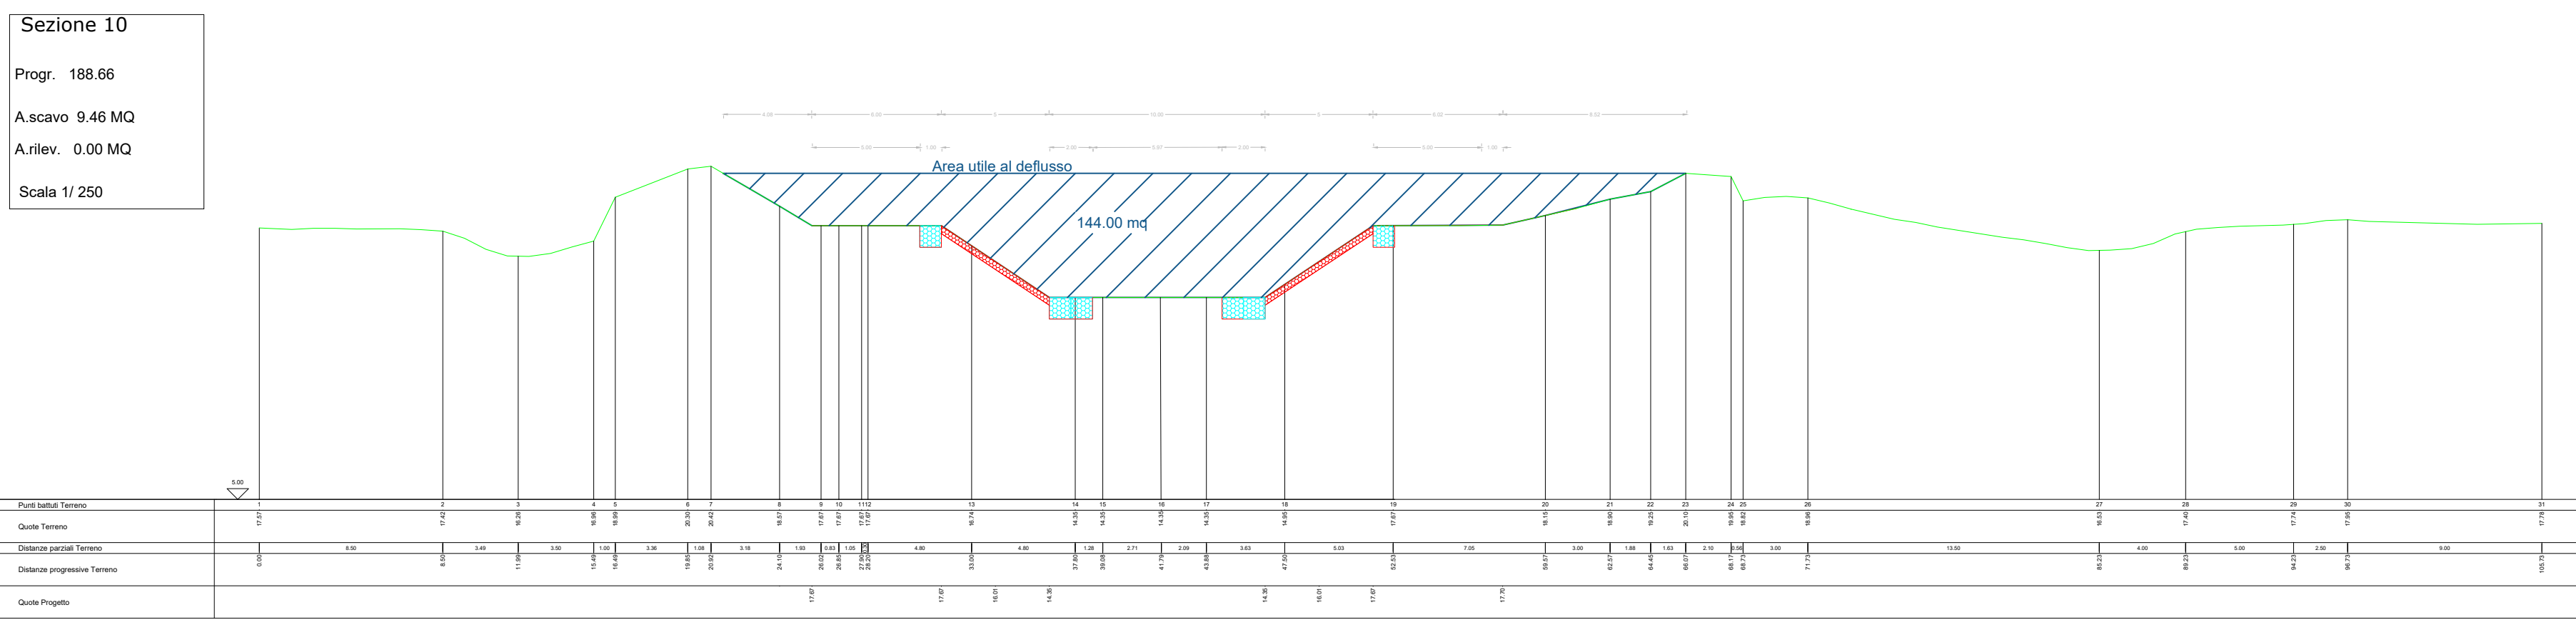
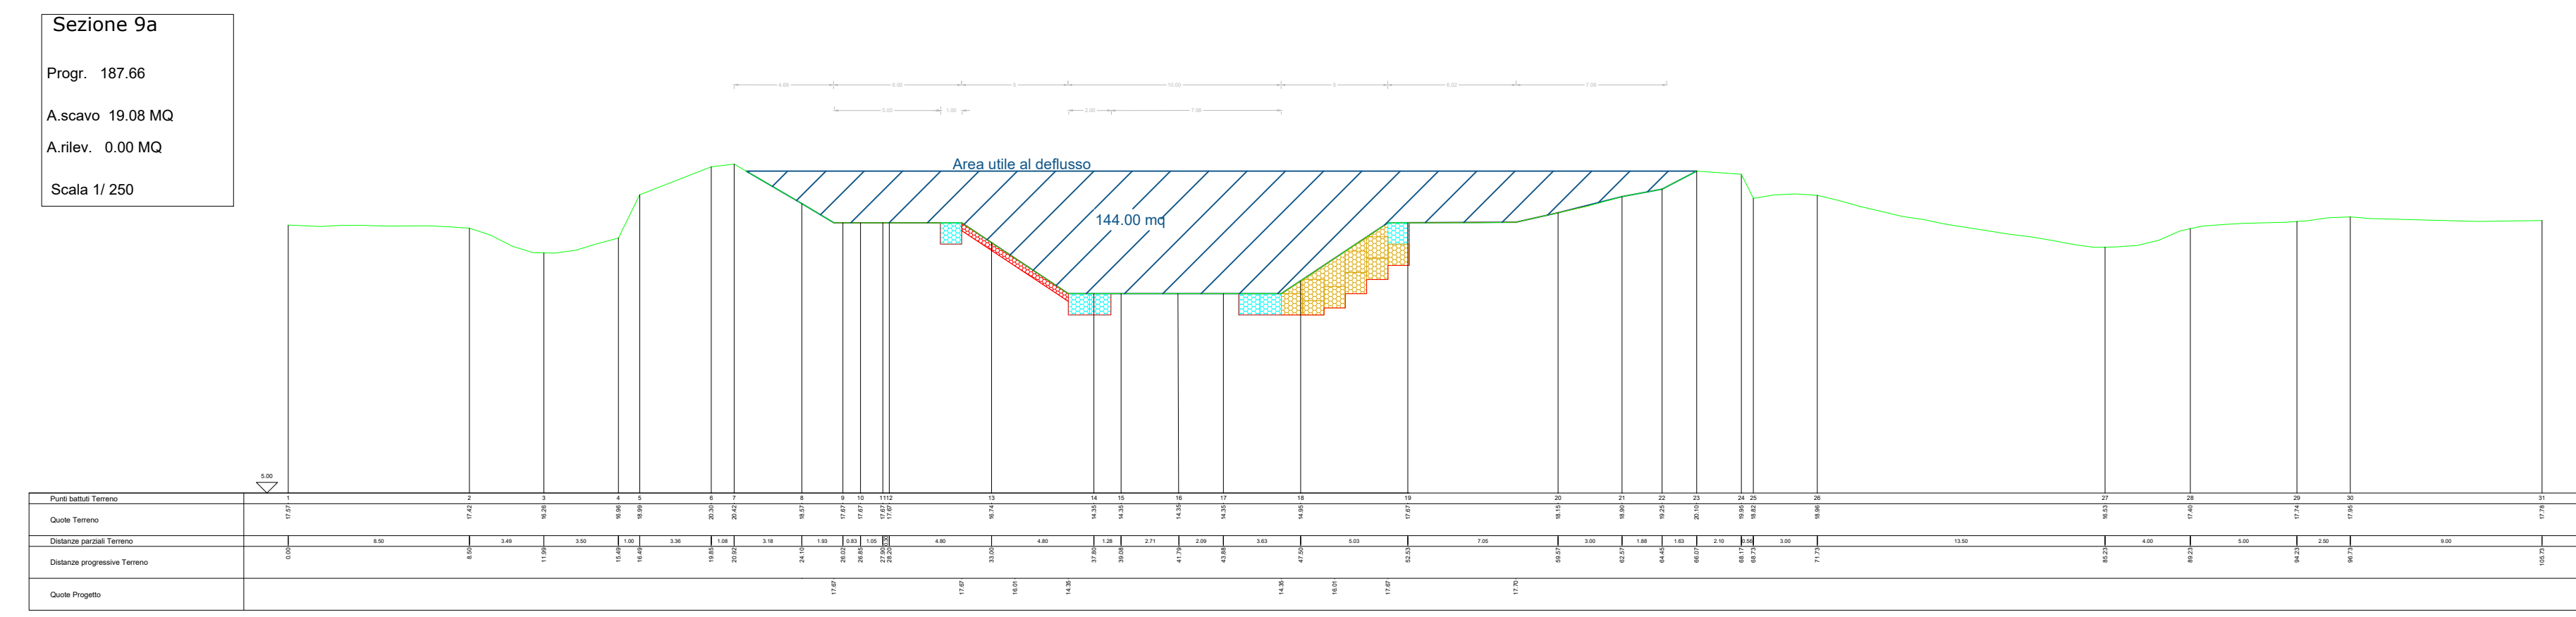
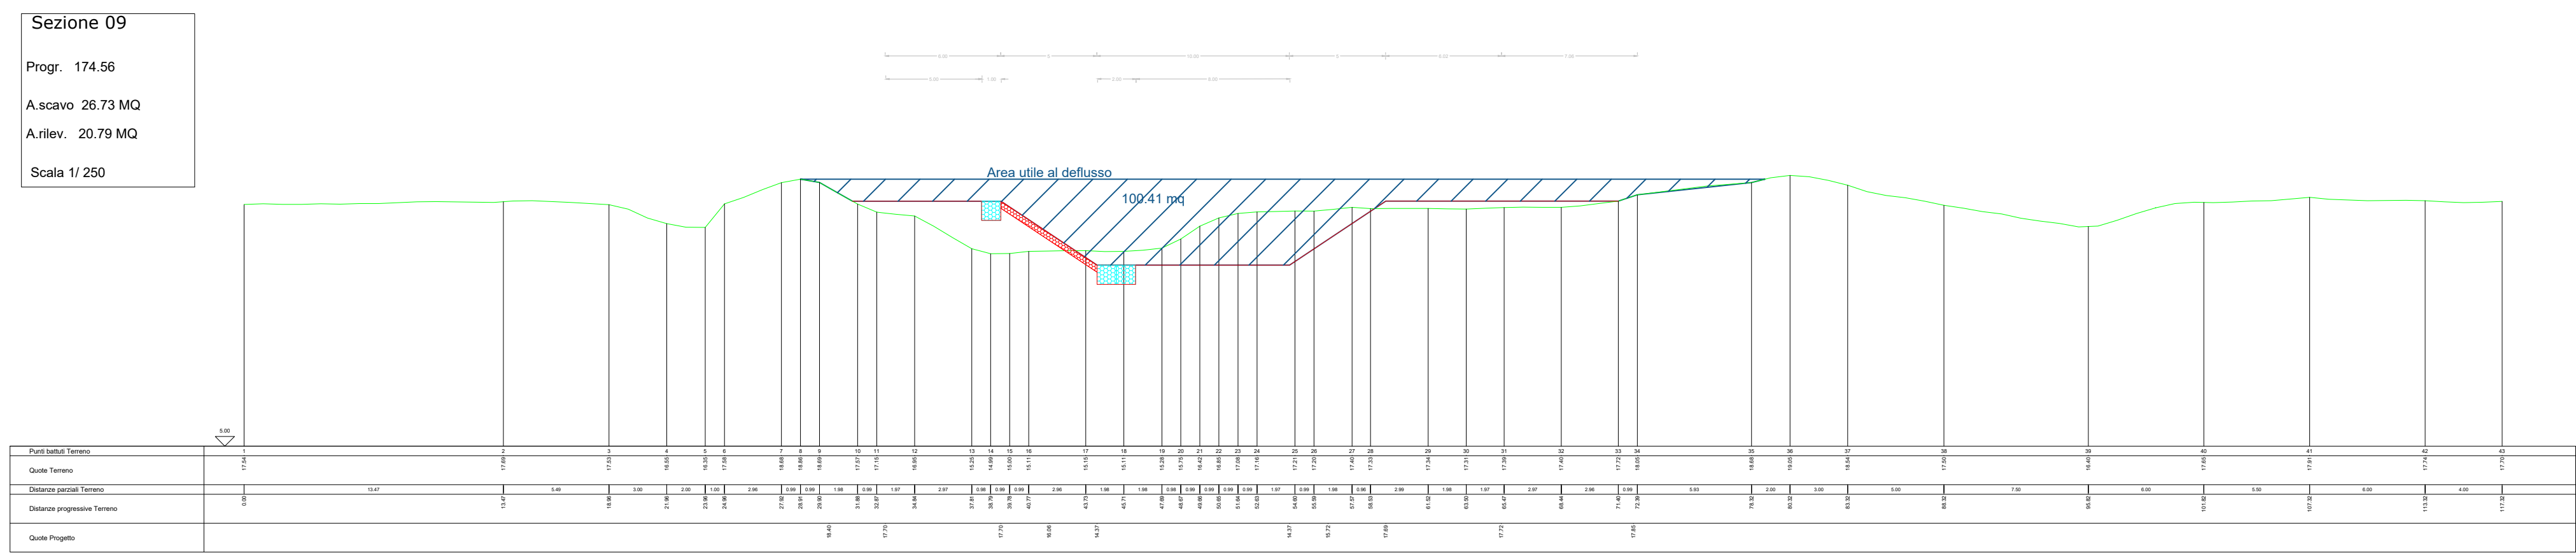
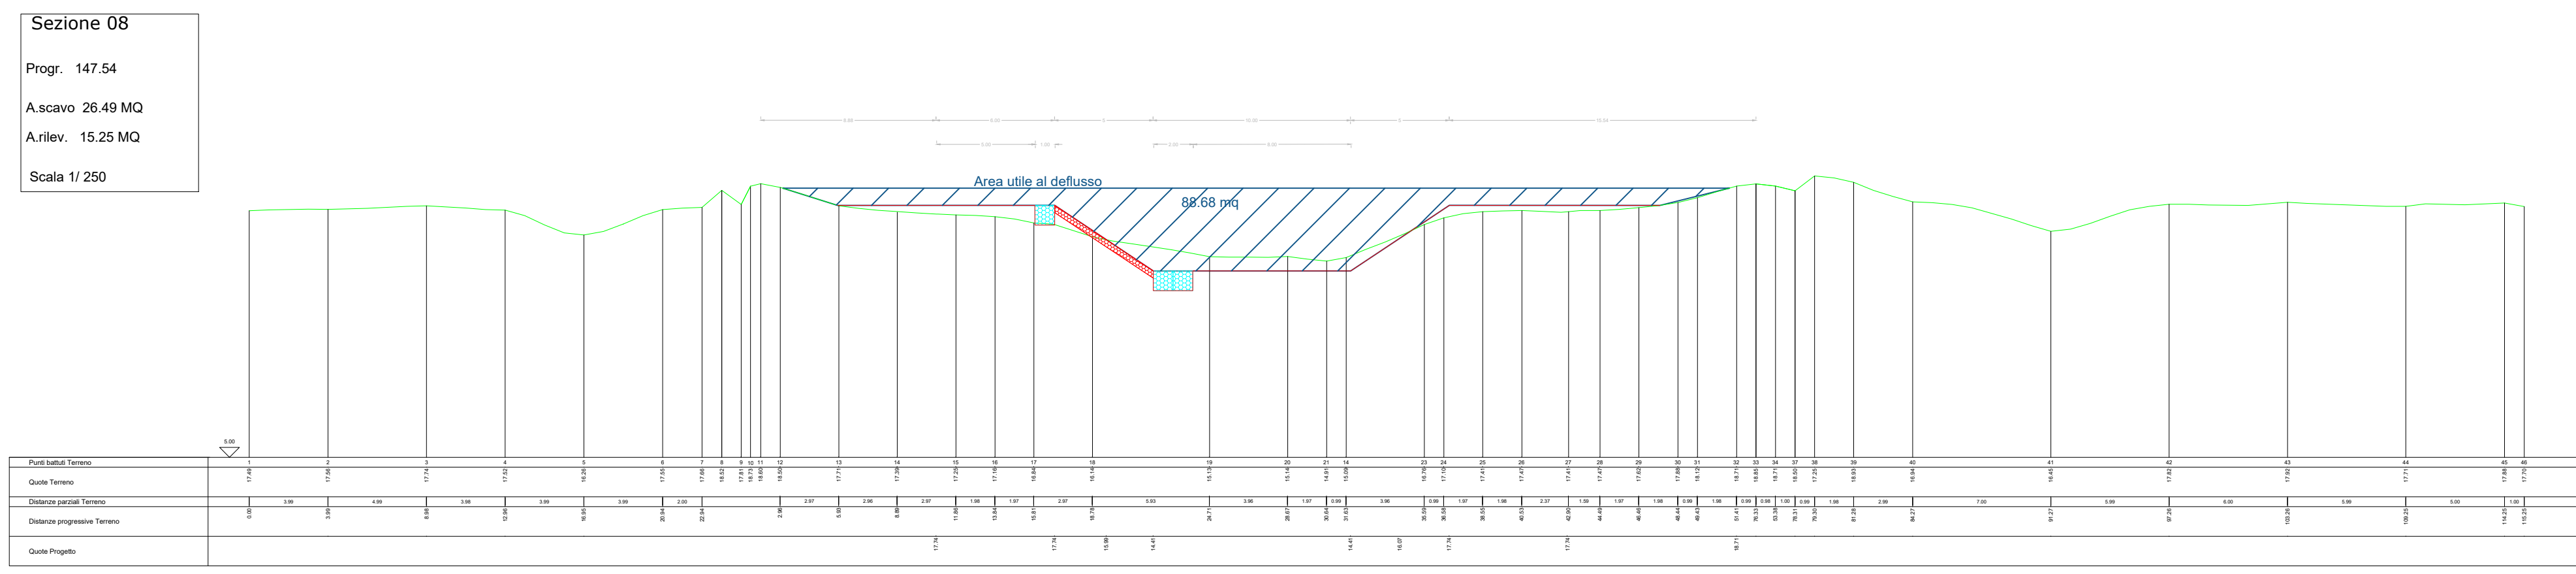
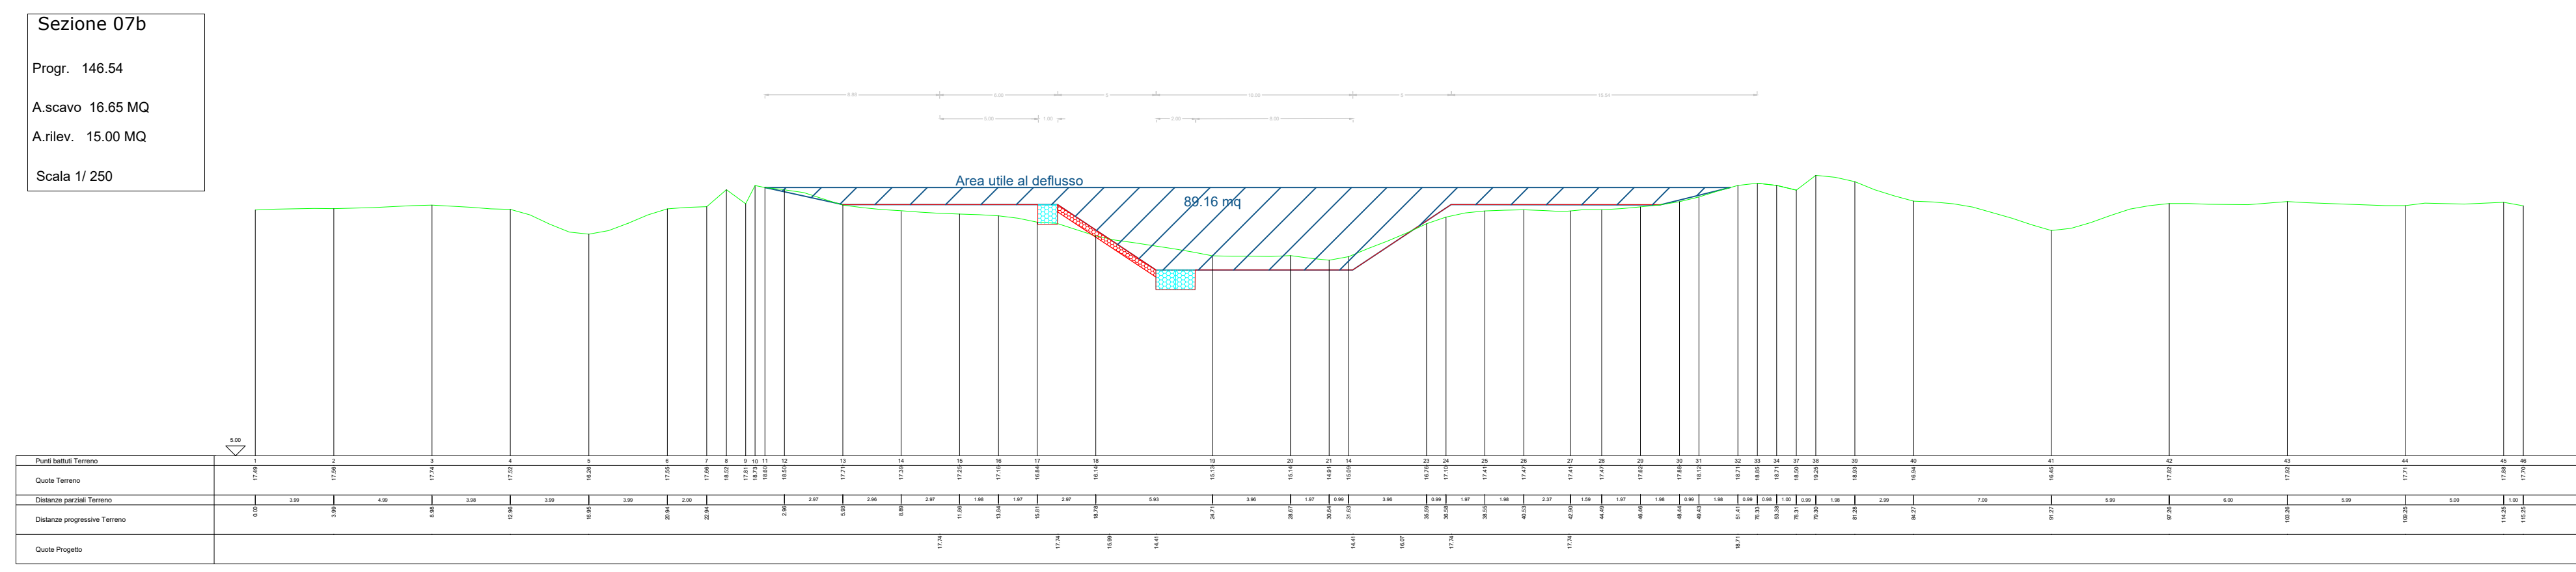
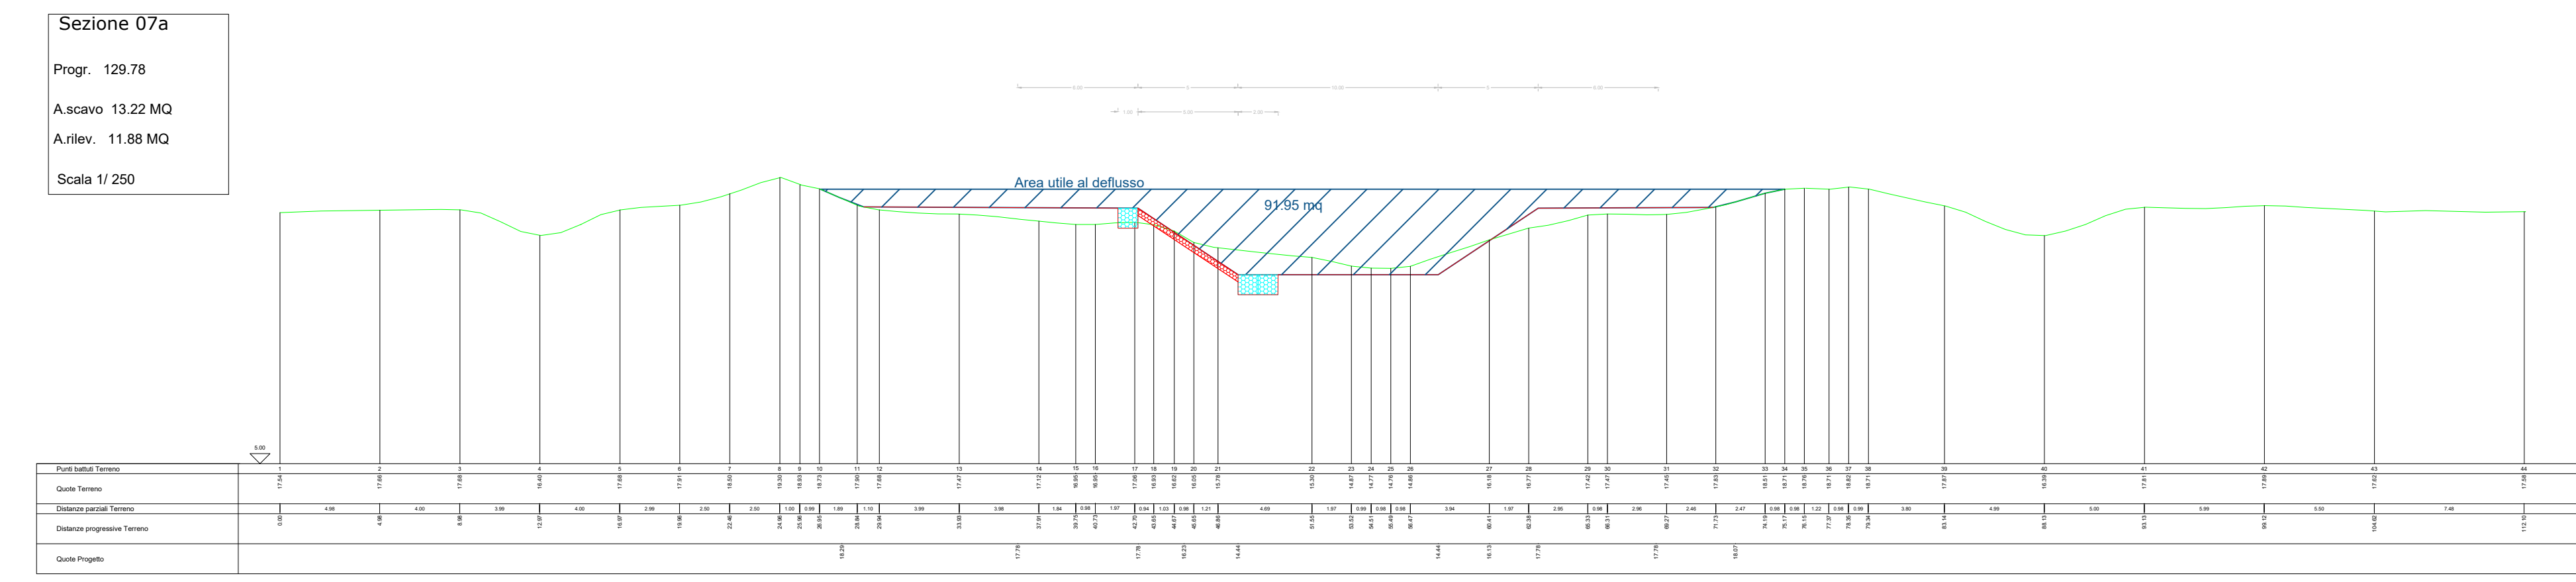
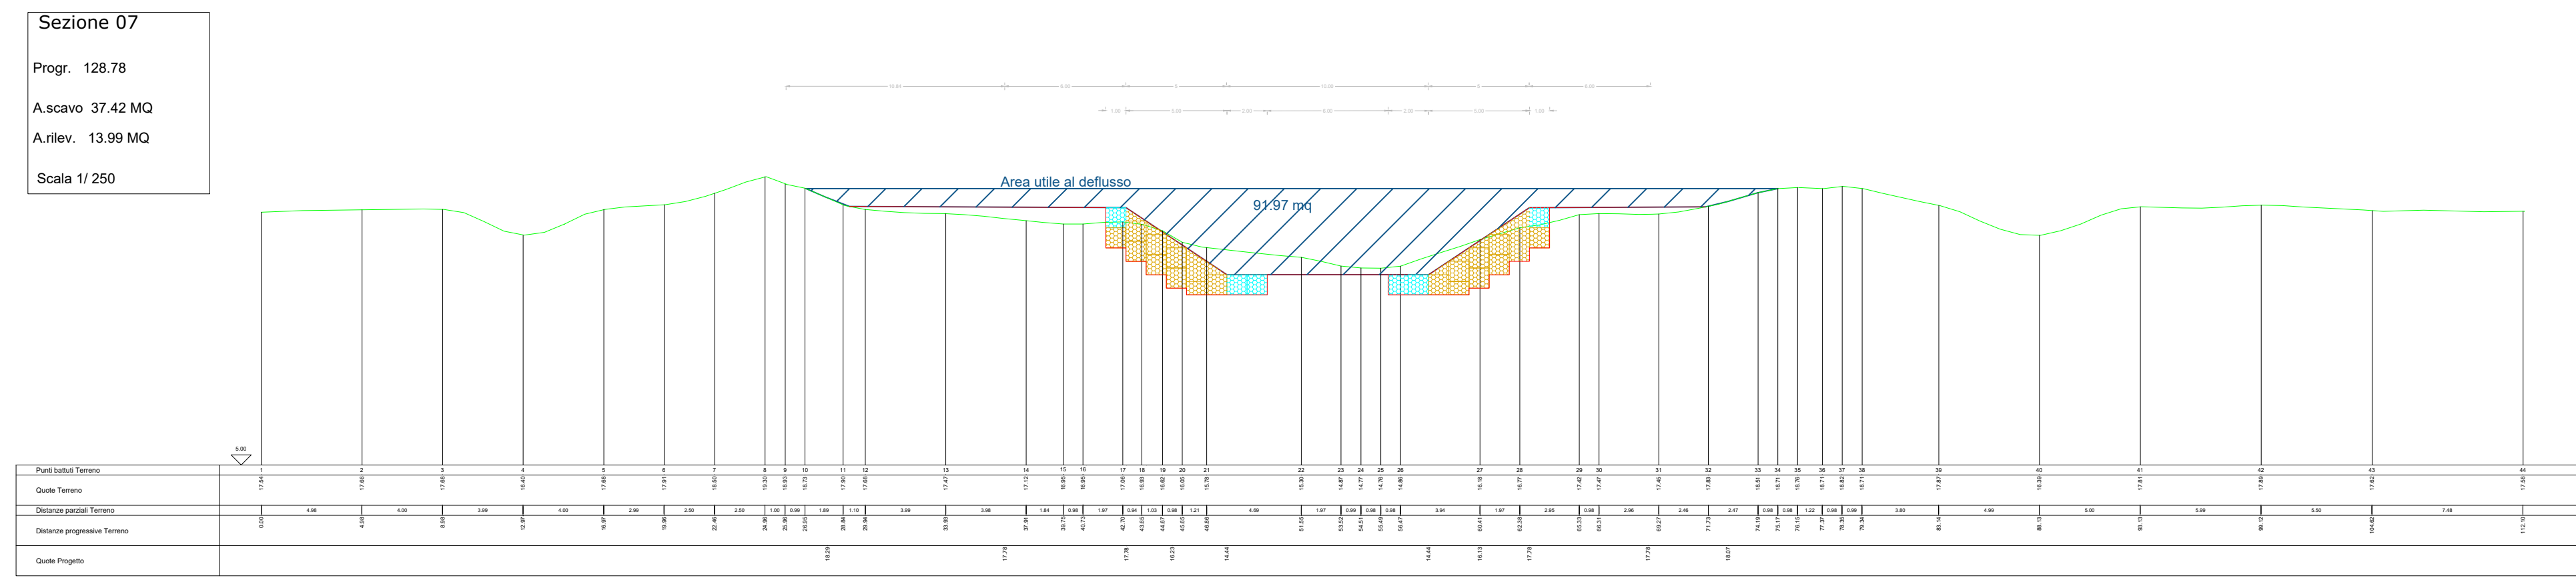
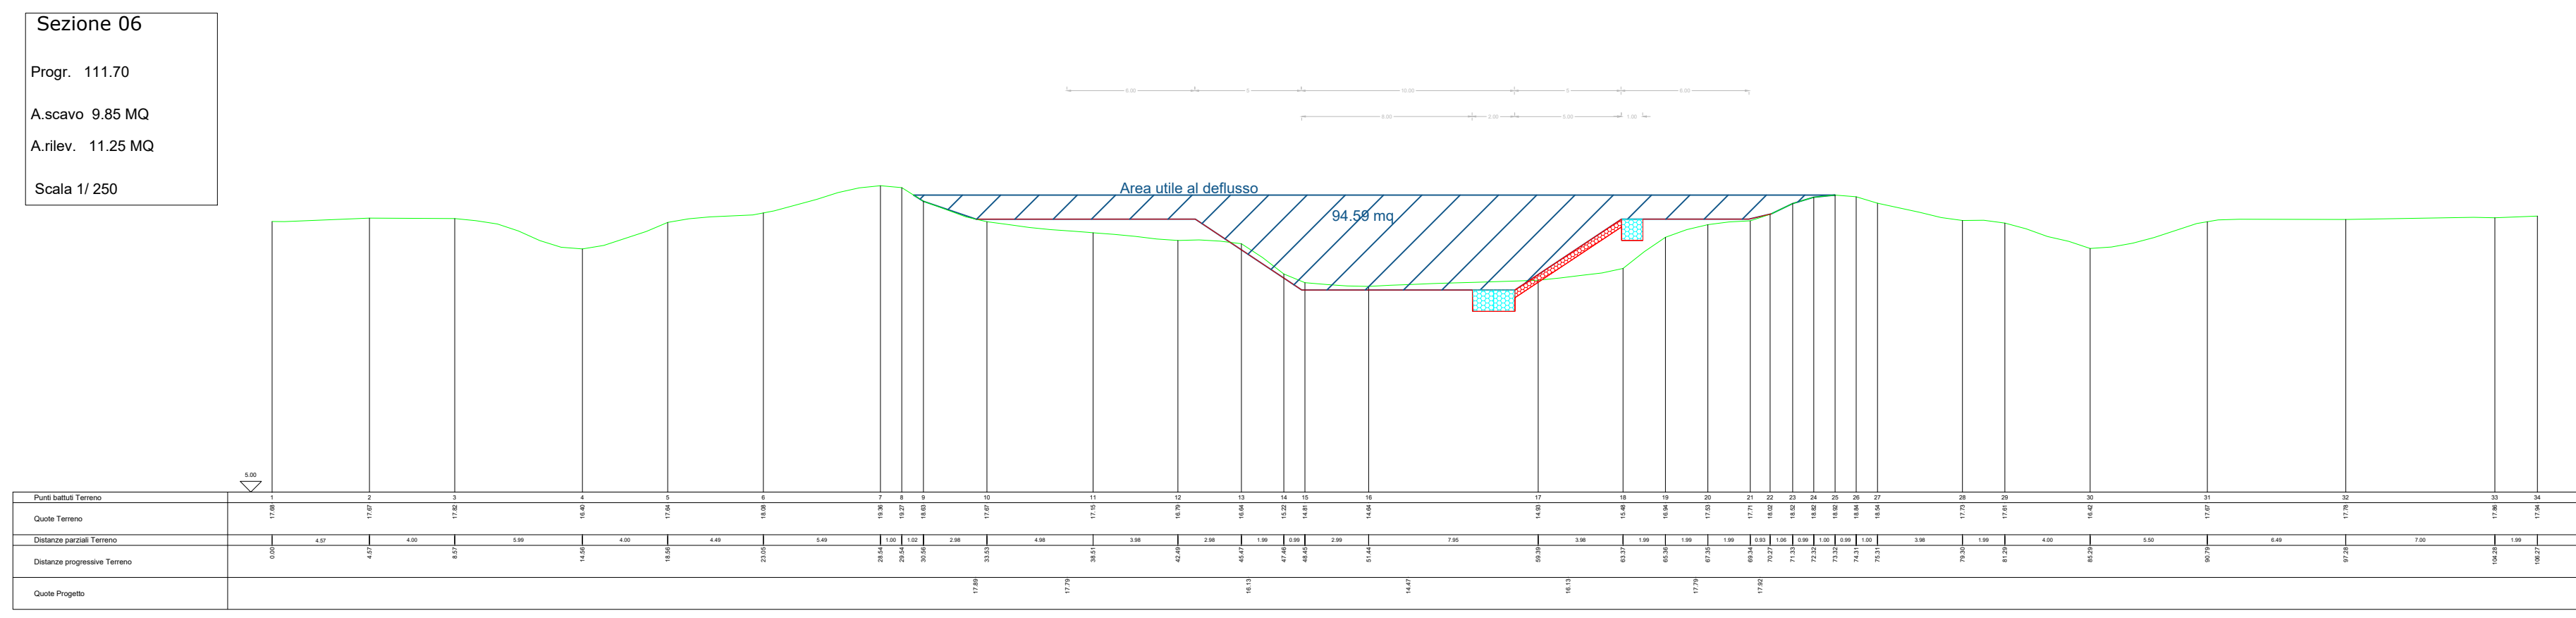
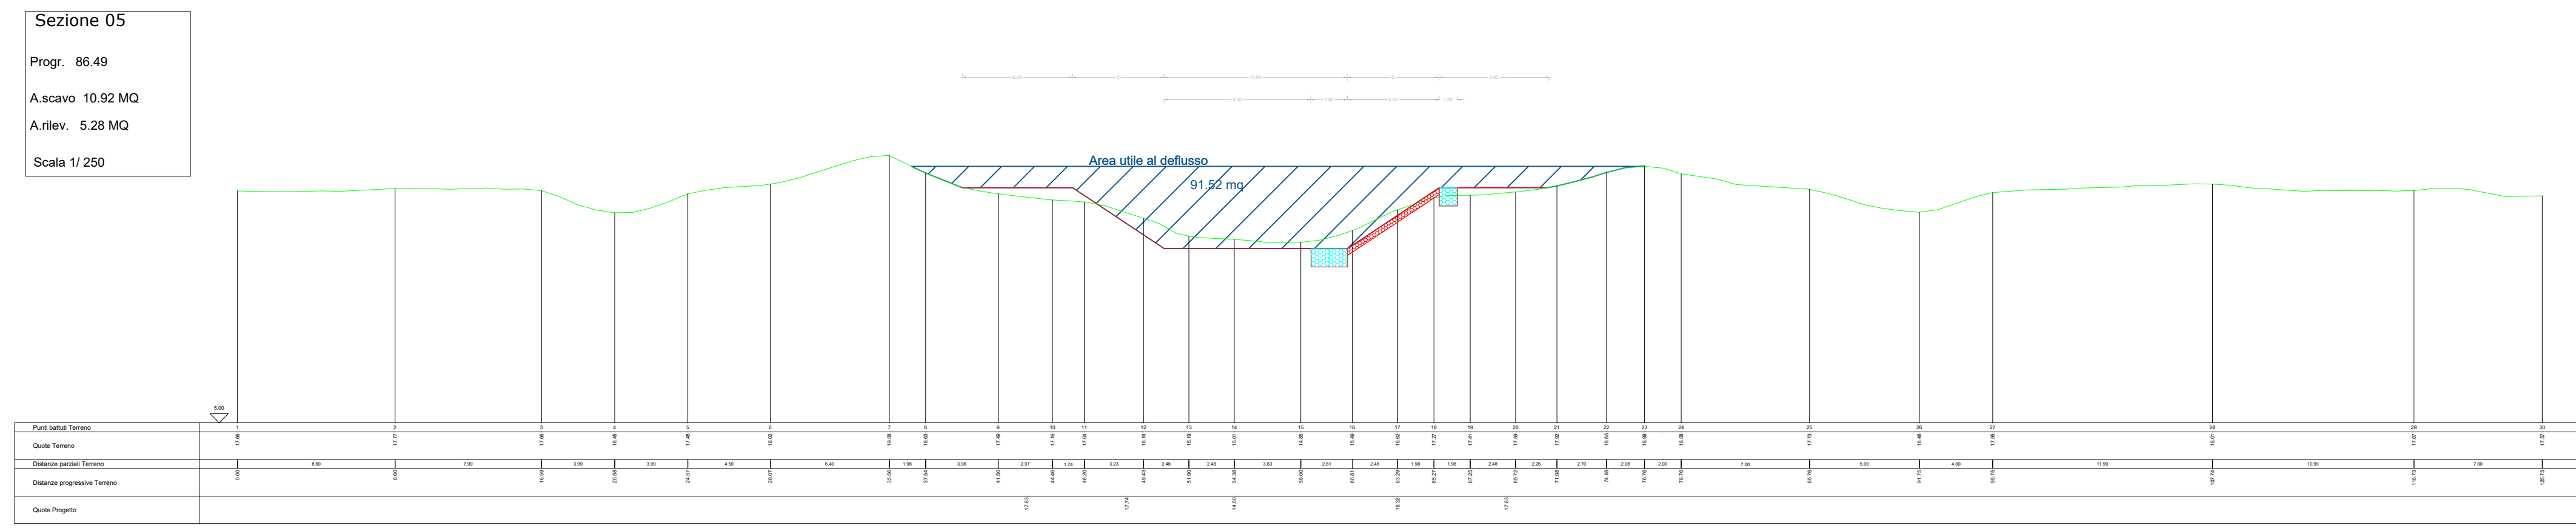
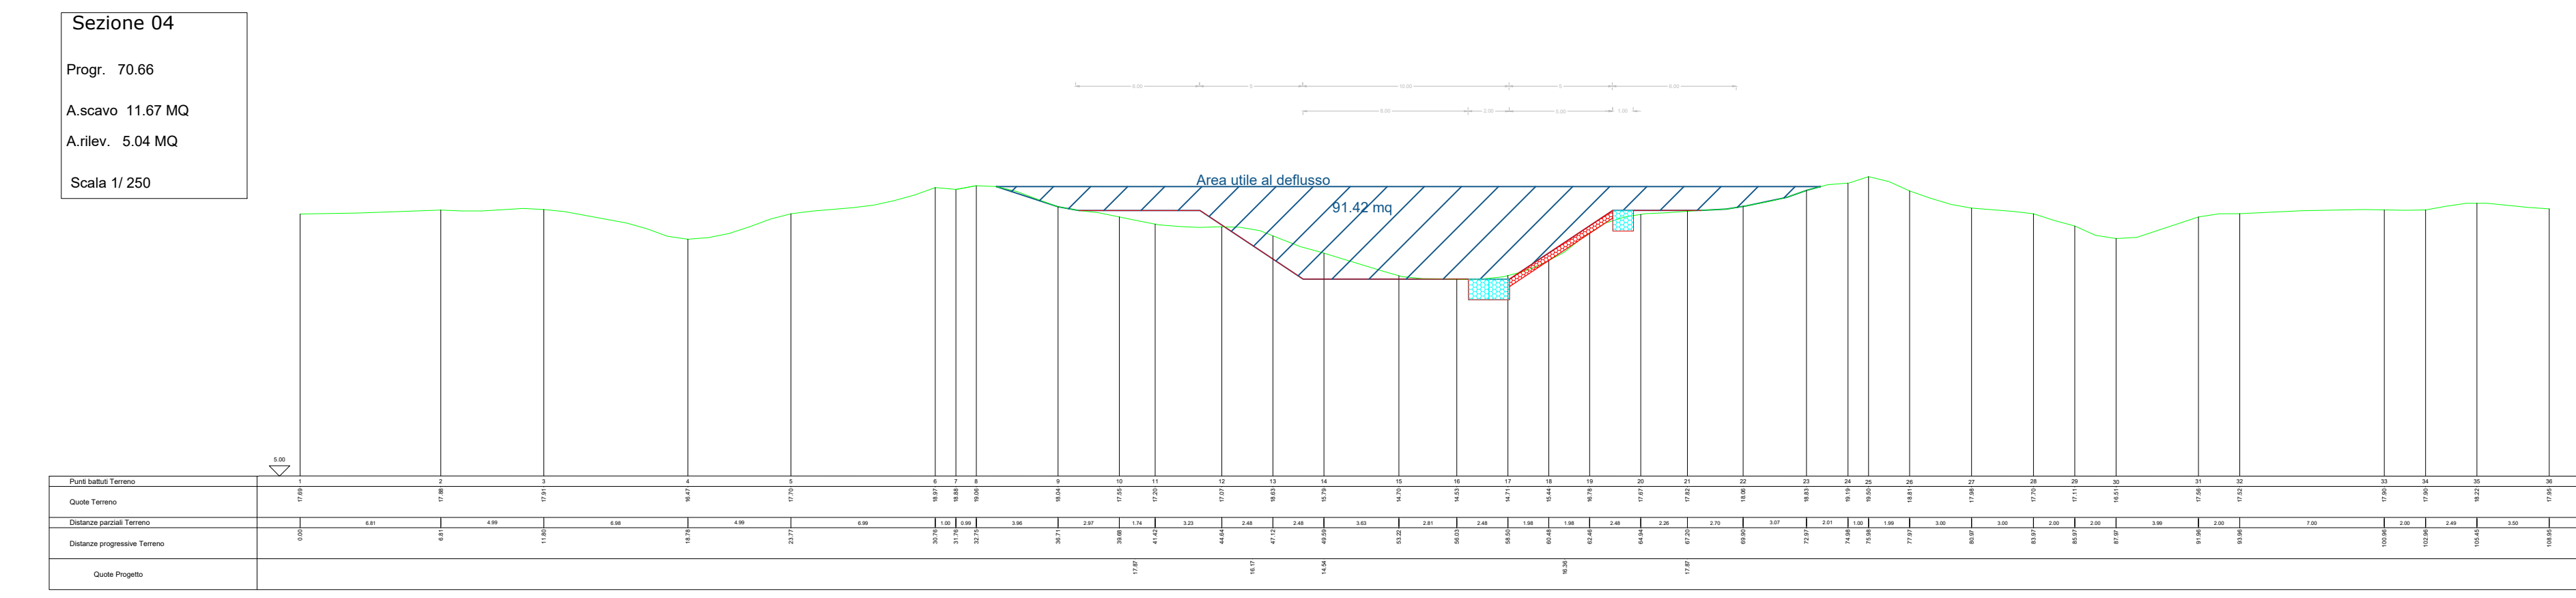
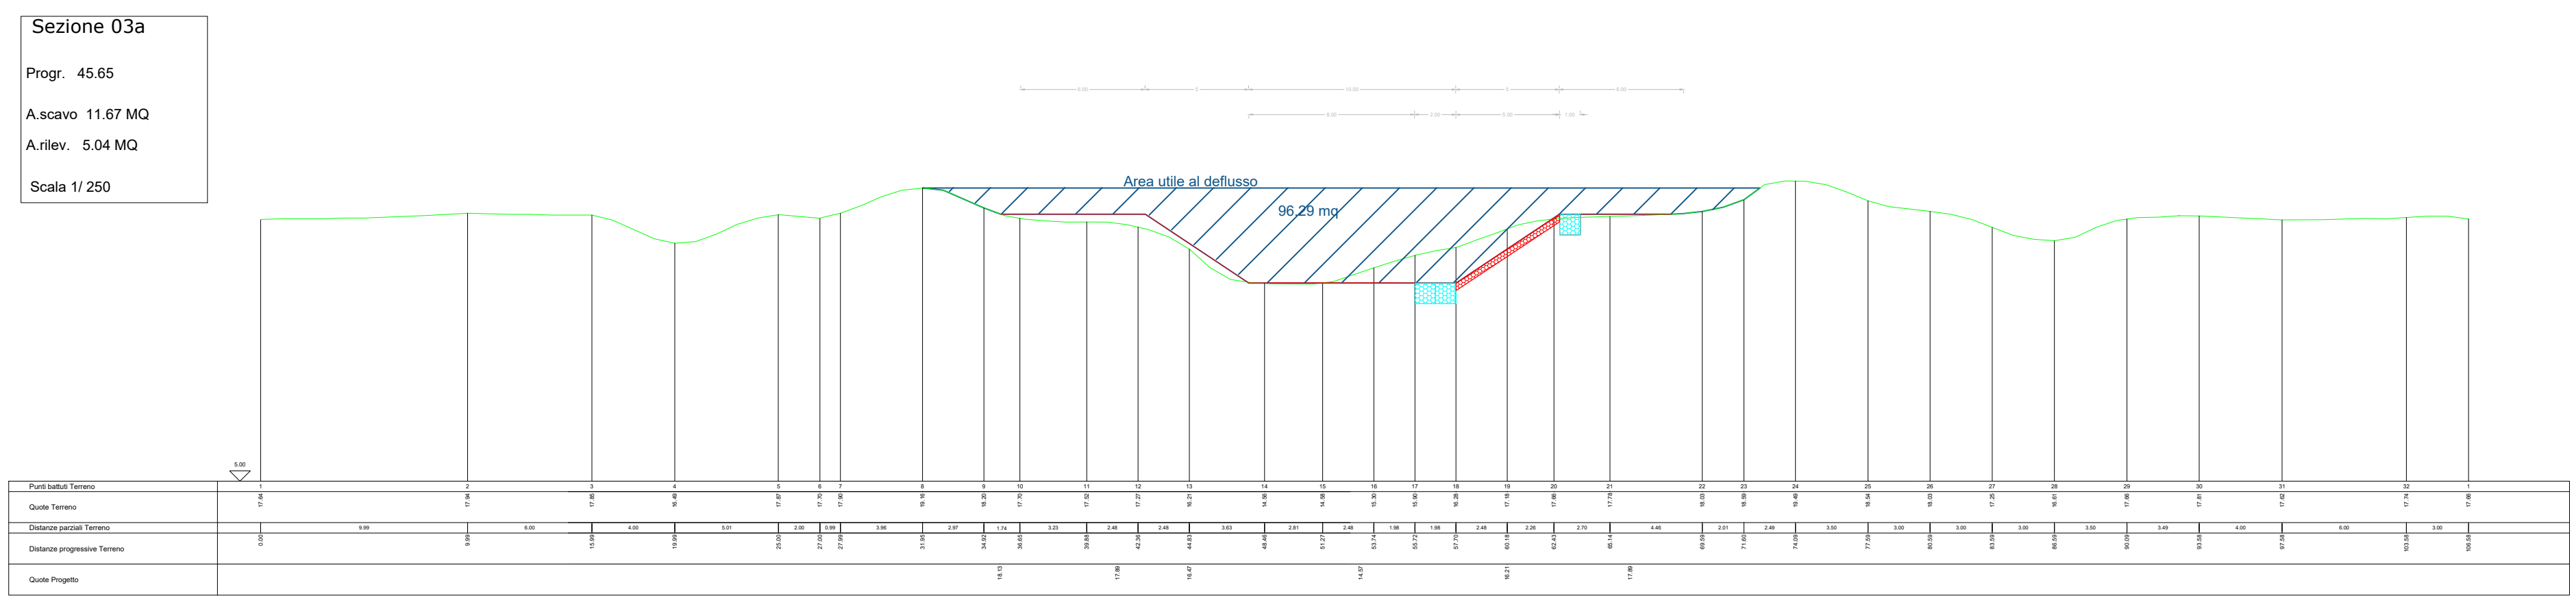


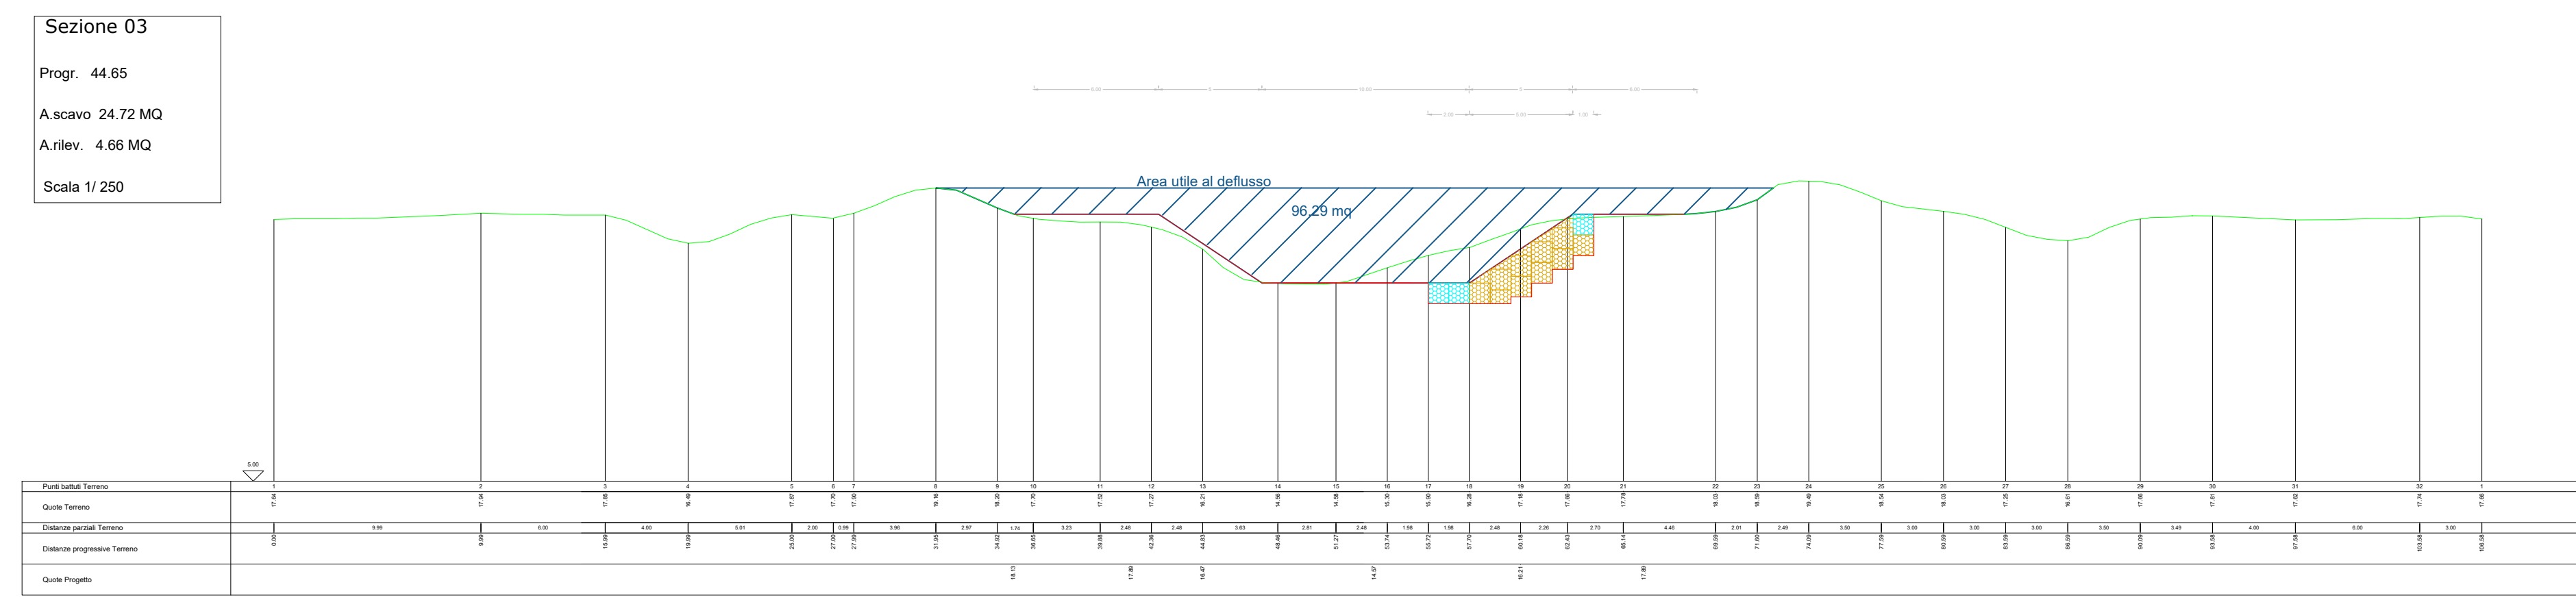

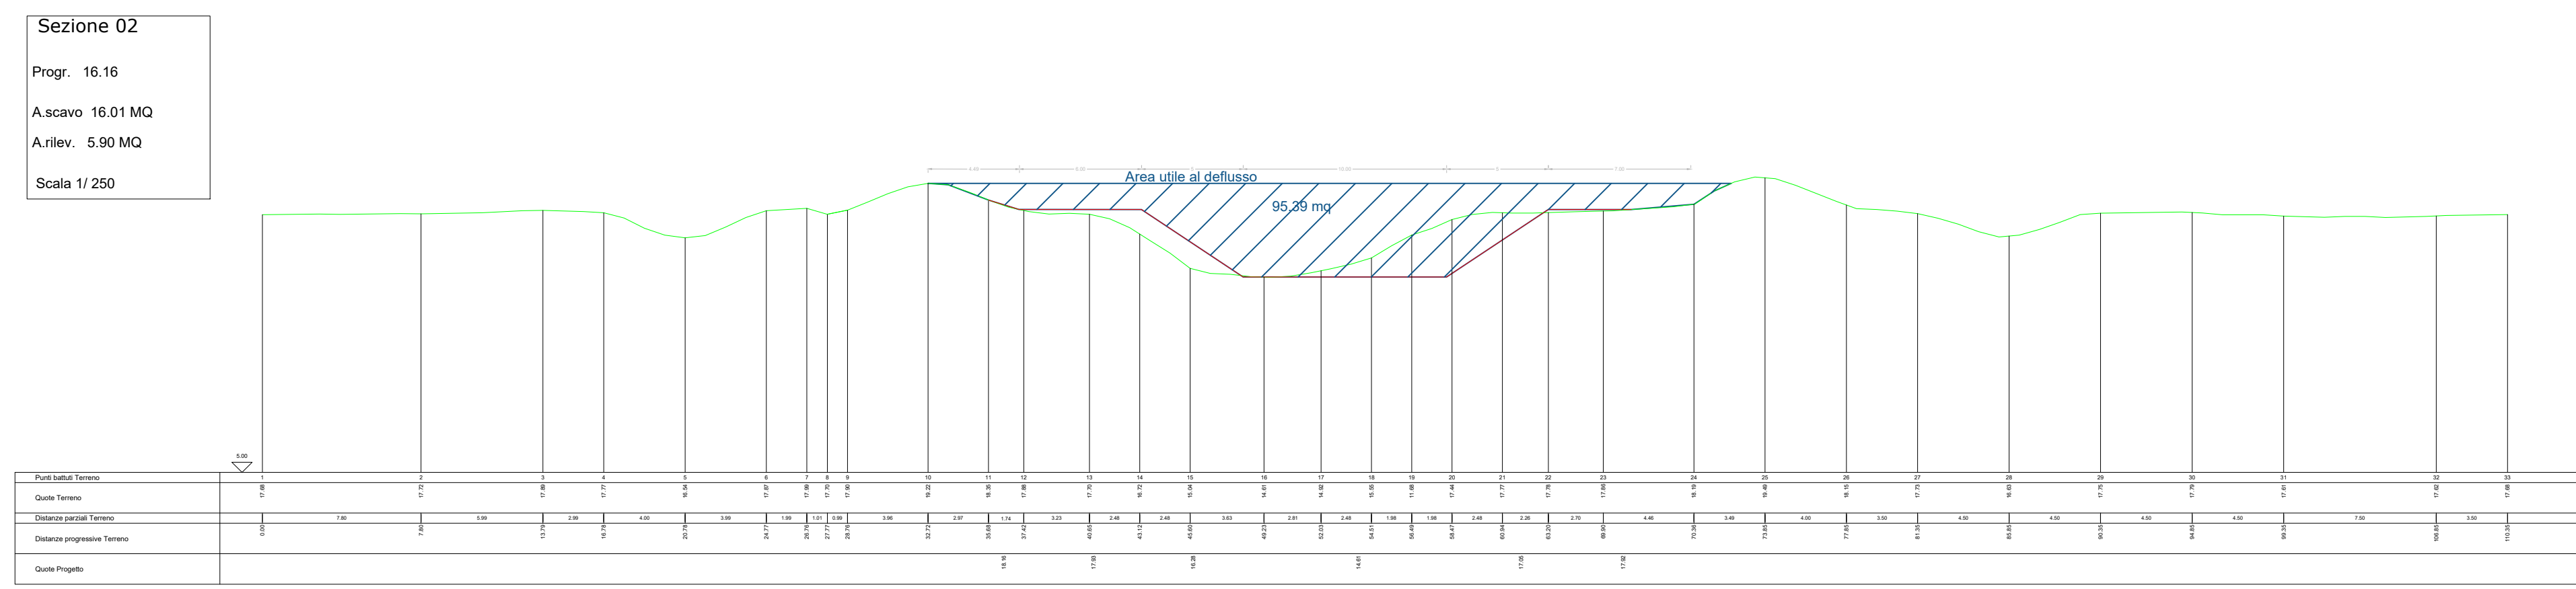

REGIONE AUTONOMA DELLA SARDEGNA
ASSESSORATO DEI LAVORI PUBBLICI
SPESSO DI PIANI E INTERVENTI IDRAULICI
SERVIZIO DEL CENSO CIVILE DI CISTERNI

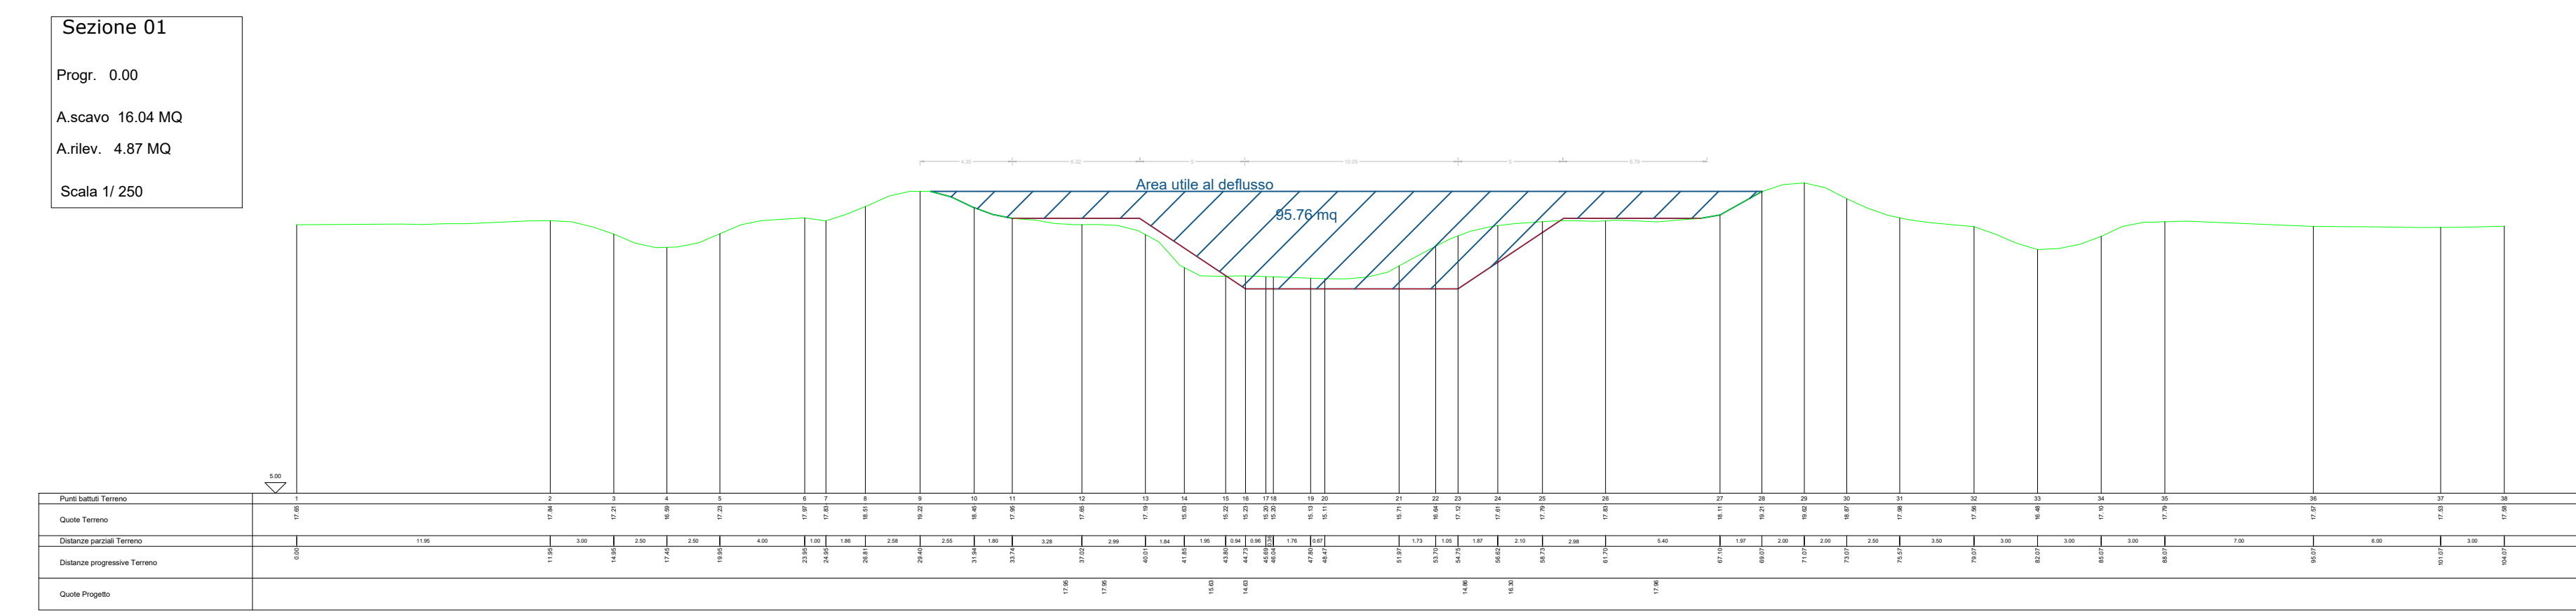

CONSORZIO DI BONIFICA DELL'ORISTANESE
SPESSO DI PIANI E INTERVENTI IDRAULICI
SERVIZIO DEL CENSO CIVILE DI CISTERNI

PROSECUZIONE DEGLI INTERVENTI PROGRAMMATI NELL'ANNUALITÀ 2012 DI
RIMODELLAZIONE E STABILIZZAZIONE DELL'ALVEO E DELLE SPONDE DEL RIO
MAGORO MEDIANTE GABBIONATE METALLICHE O ALTRI IDONEI SISTEMI DI
INGEGNERIA NATURALISTICA, NEL TRATTO COMPRESO TRA L'ATTRAVERSAMENTO
DELLA S.P. 47 E LA CONFLUENZA CON IL CANALE ACQUE ALTE.

SERVIZIO DI PIENA E INTERVENTO IDRAULICO E DI PRESIDIO TERRITORIALE
Annualità 2013 accorpato con annualità 2018

PROGETTO ESECUTIVO
CUP G54H13000130002 - CAT P0417

SEZIONI TRASVERSALI SEZZ. 01-11

IL PROGETTISTA:
Dott. Ing. Fabrizio Staffa

TAV. 7.3
Scala 1:250

STUDI ARCHEOLOGICI:
STUDI NATURALISTICI:
STUDI IDRAULICI:
STUDI GEOLOGICI GEOMORFOLOGICI:

Dott.ssa Valentina Cherqua
Dott.ssa Sandra Rivara
Dott. Ing. Fabrizio Staffa
Dott. Geol. Marco Piras
Dott. Geol. Paolo Sardu

REV	DATA
02	23/12/2019

IL RESPONSABILE DEL PROCEDIMENTO
Dott. Ing. Giorgio Berra

Bella Legale Via Cagliari, 118 - 09170 Oristano - 0783/51950 FAX 0783/5112285 - Codice Fiscale N° 1902280092
Ufficio Tecnico: 09170 Oristano - 0783/51950 FAX 0783/5112285 - Codice Fiscale N° 1902280092