




Sezione 25
Progr. 436.67
A.scavo 0.00 MQ
A.riv. 0.00 MQ
Scala 1/250

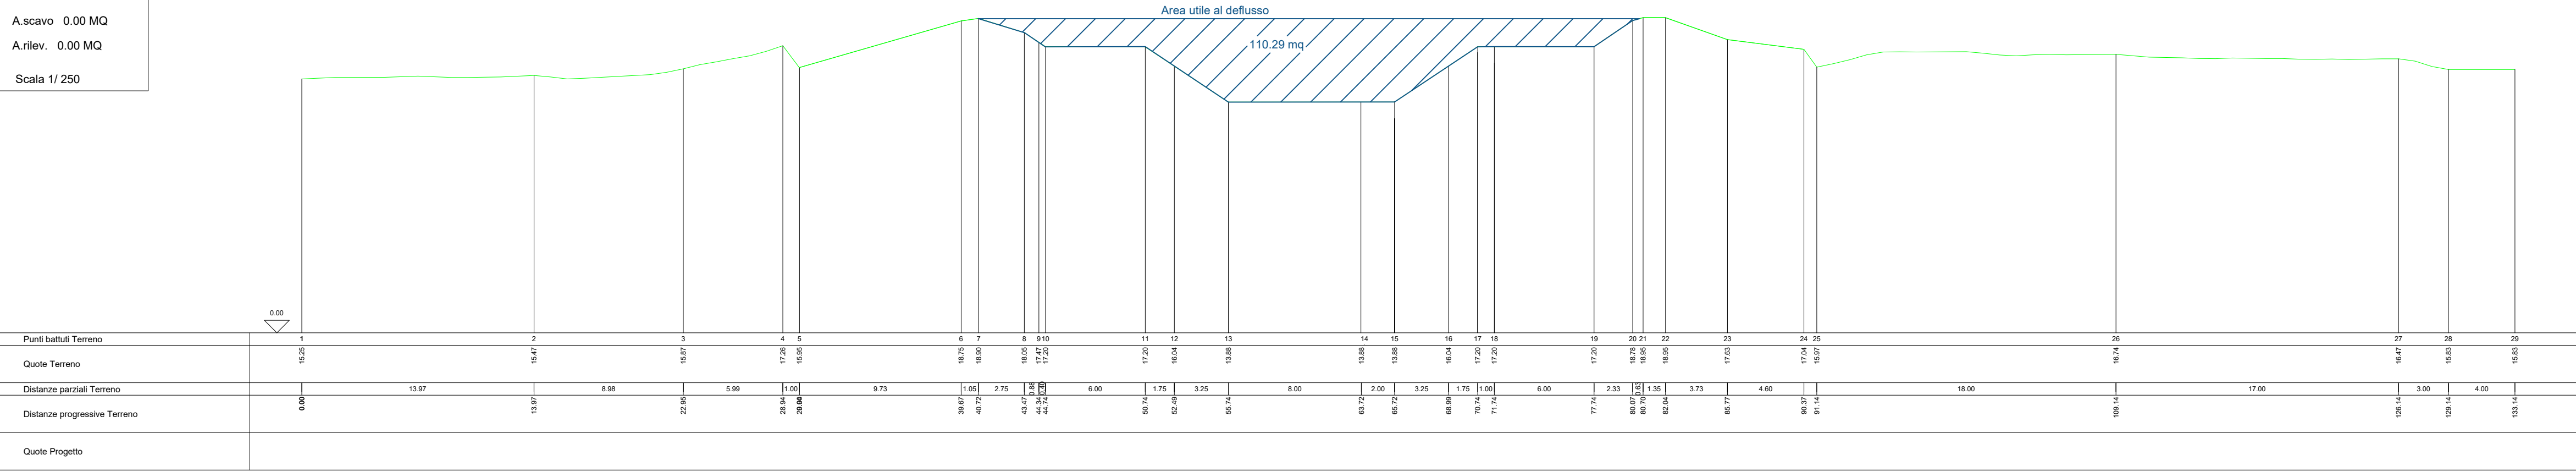


Sezione 25b
Progr. 434.67
A.scavo 9.60 MQ
A.riv. 0.00 MQ
Scala 1/250

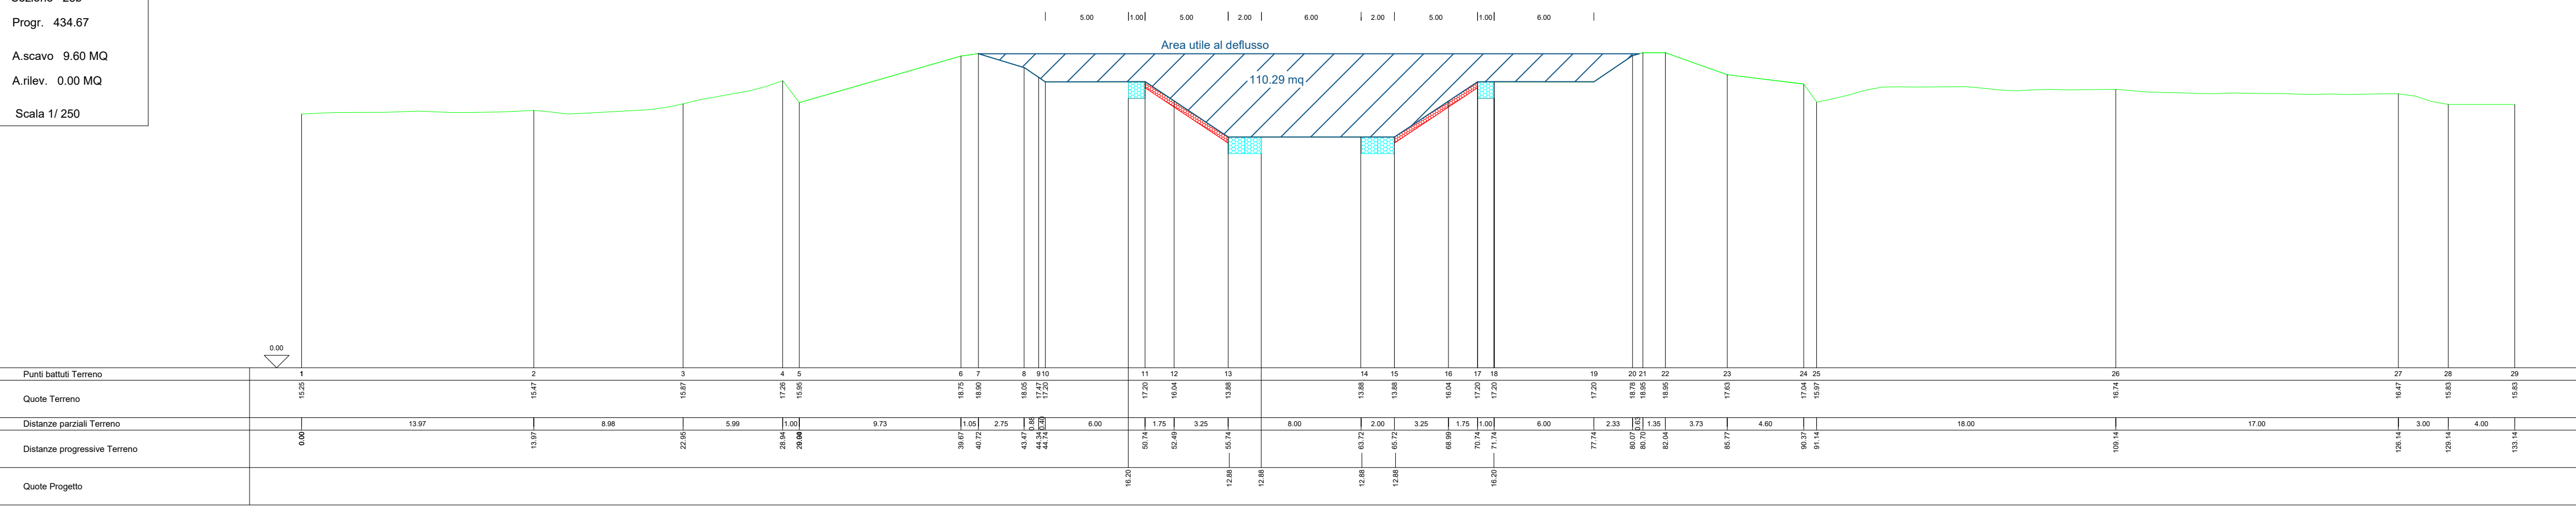


Sezione 23
Progr. 416.55
A.scavo 2.74 MQ
A.riv. 57.60 MQ
Scala 1/250

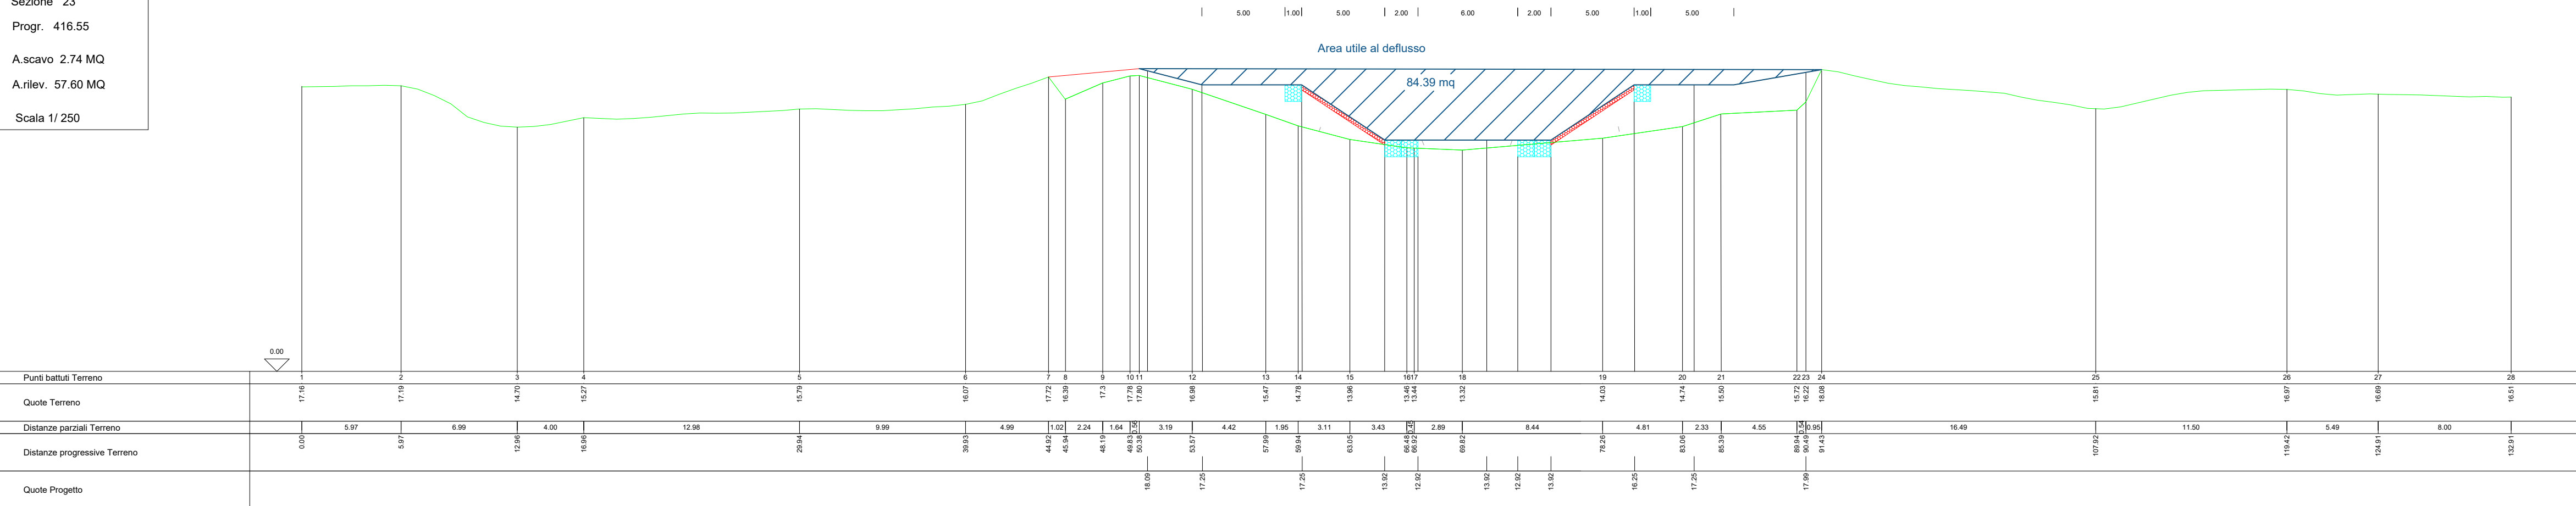


Sezione 25 a
Progr. 435.67
A.scavo 34.65 MQ
A.riv. 0.00 MQ
Scala 1/250

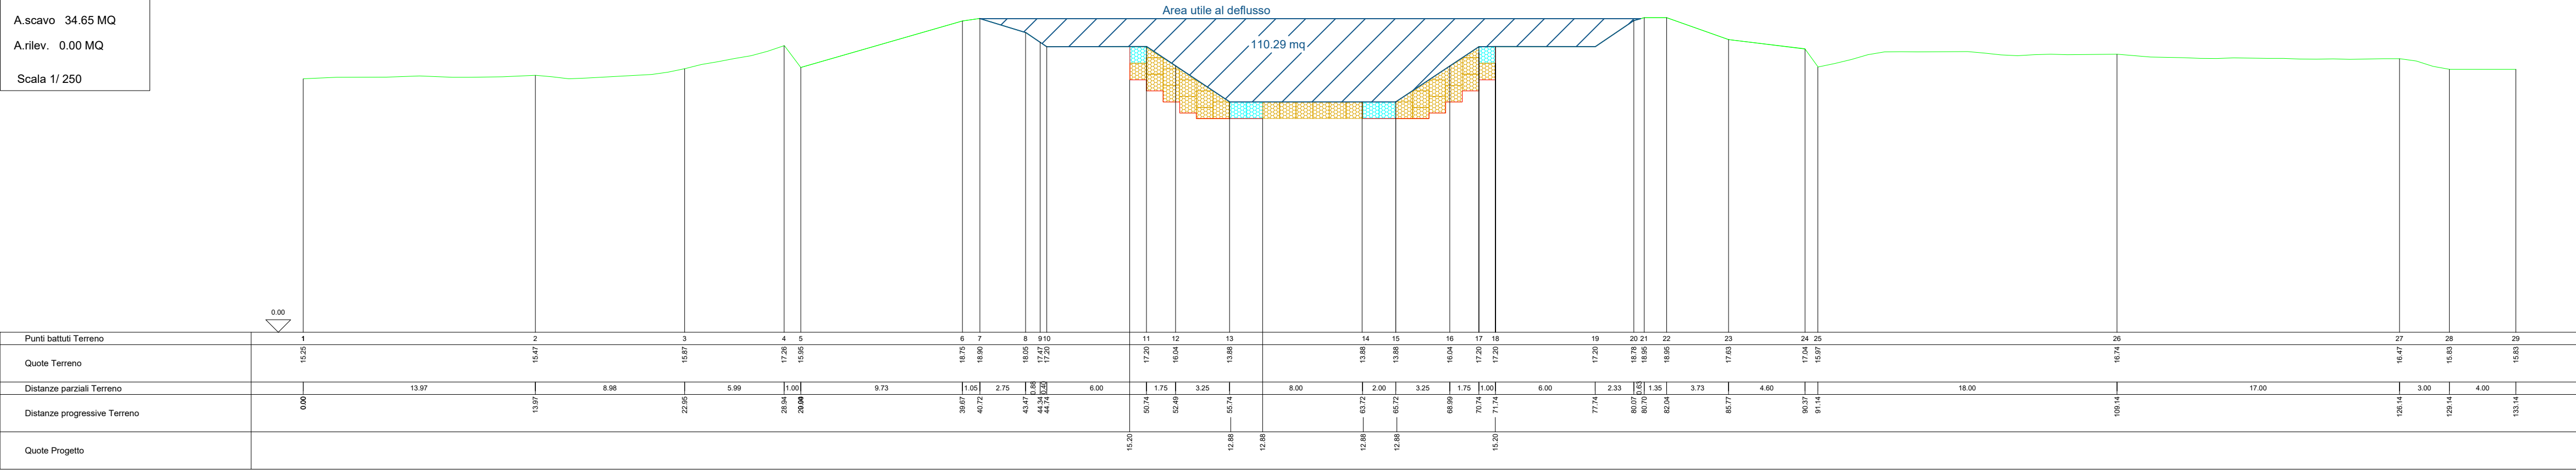


Sezione 24
Progr. 424.10
A.scavo 0.00 MQ
A.riv. 67.10 MQ
Scala 1/250

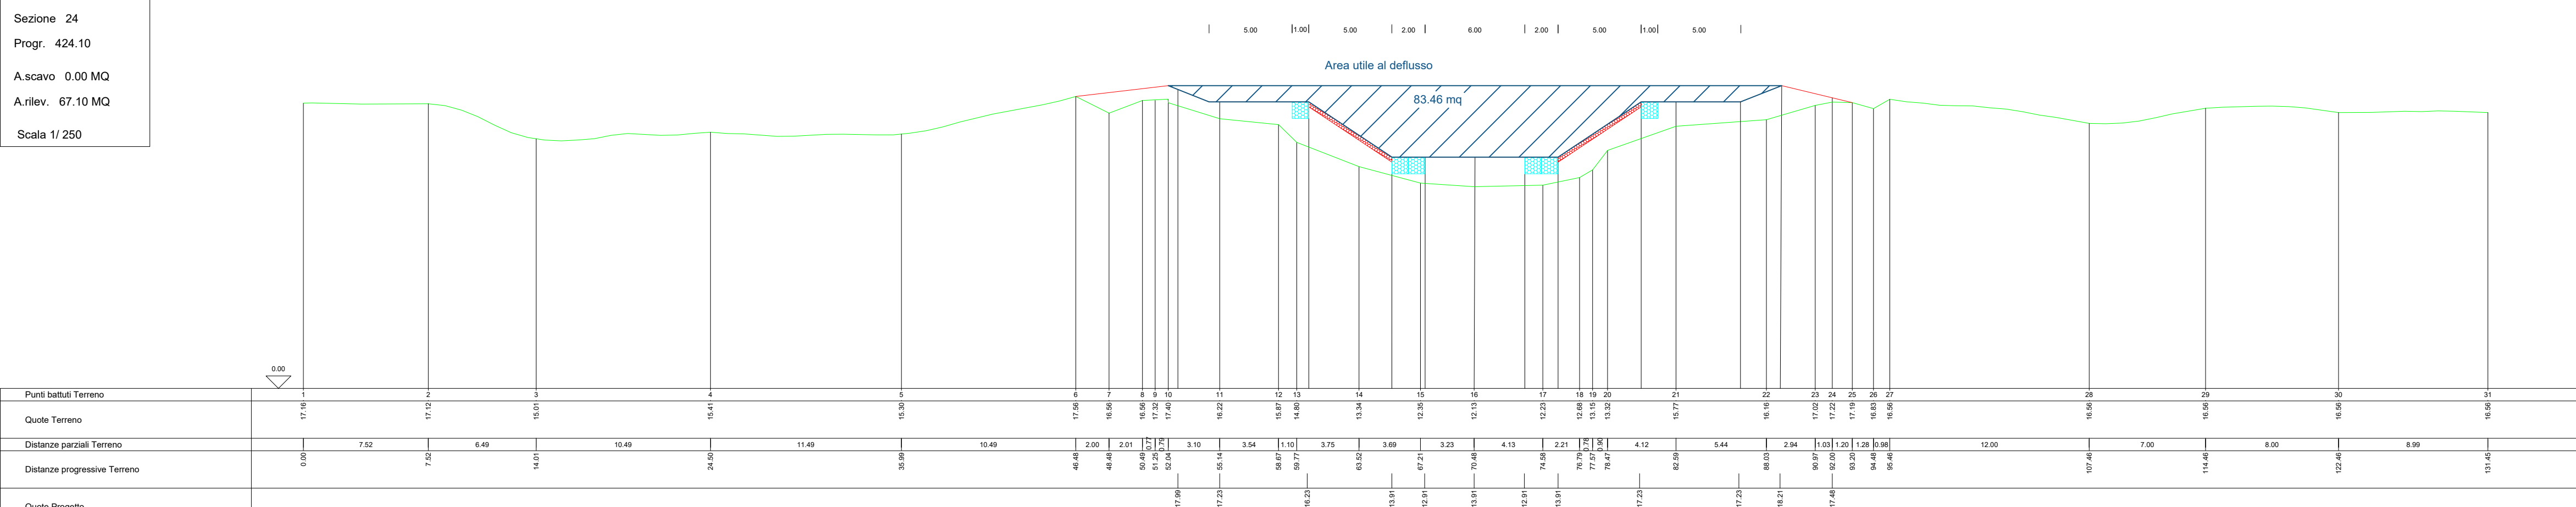


Sezione 22
Progr. 402.75
A.scavo 4.68 MQ
A.riv. 37.75 MQ
Scala 1/250

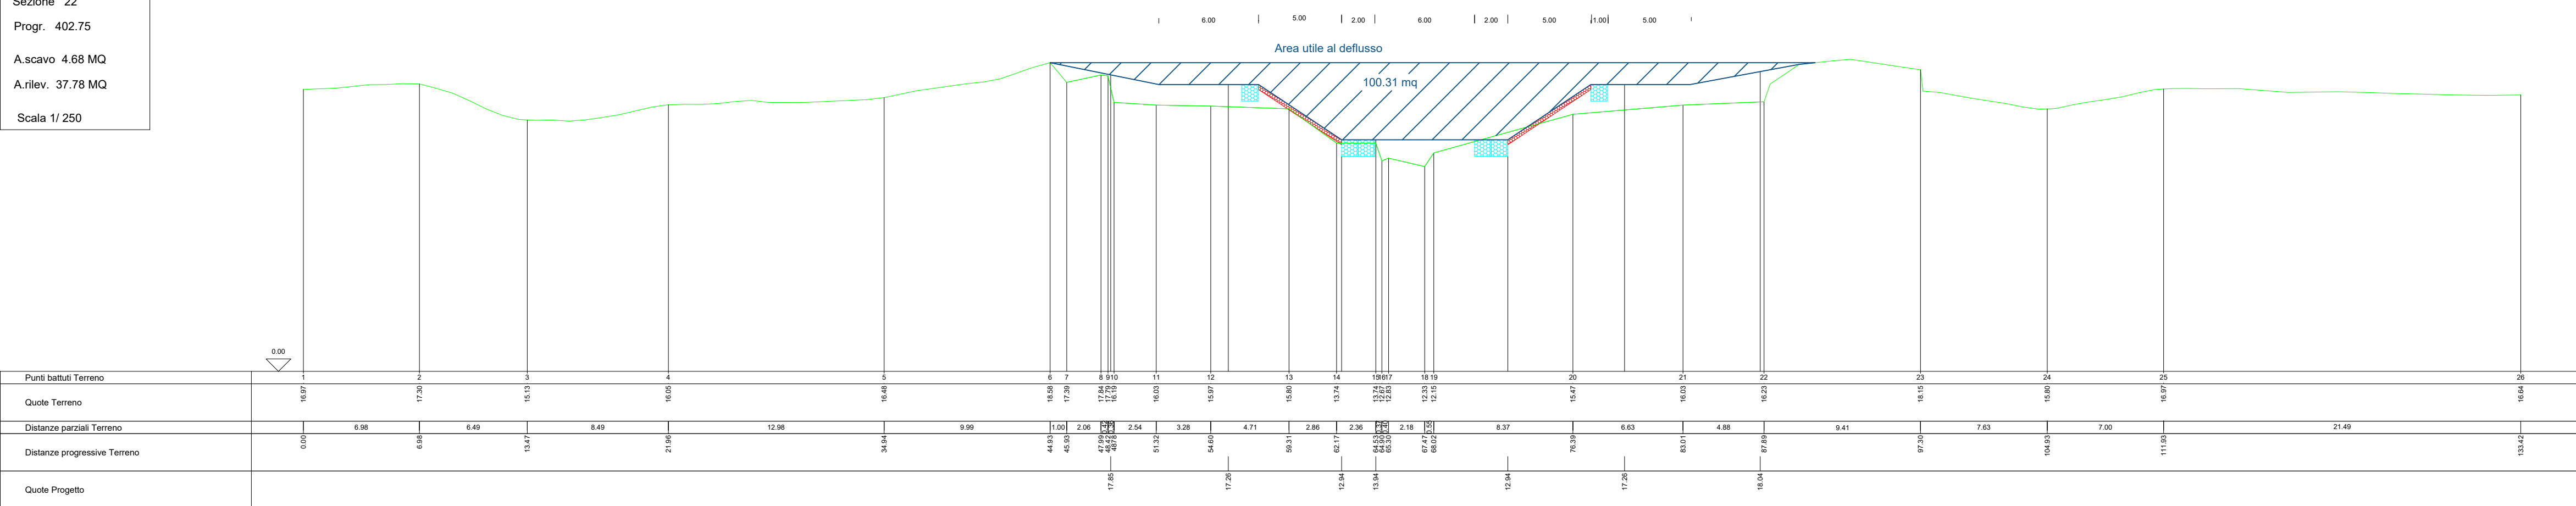

Sezione 21a
Progr. 392.53
A.scavo 9.76 MQ
A.riv. 0.00 MQ
Scala 1/250

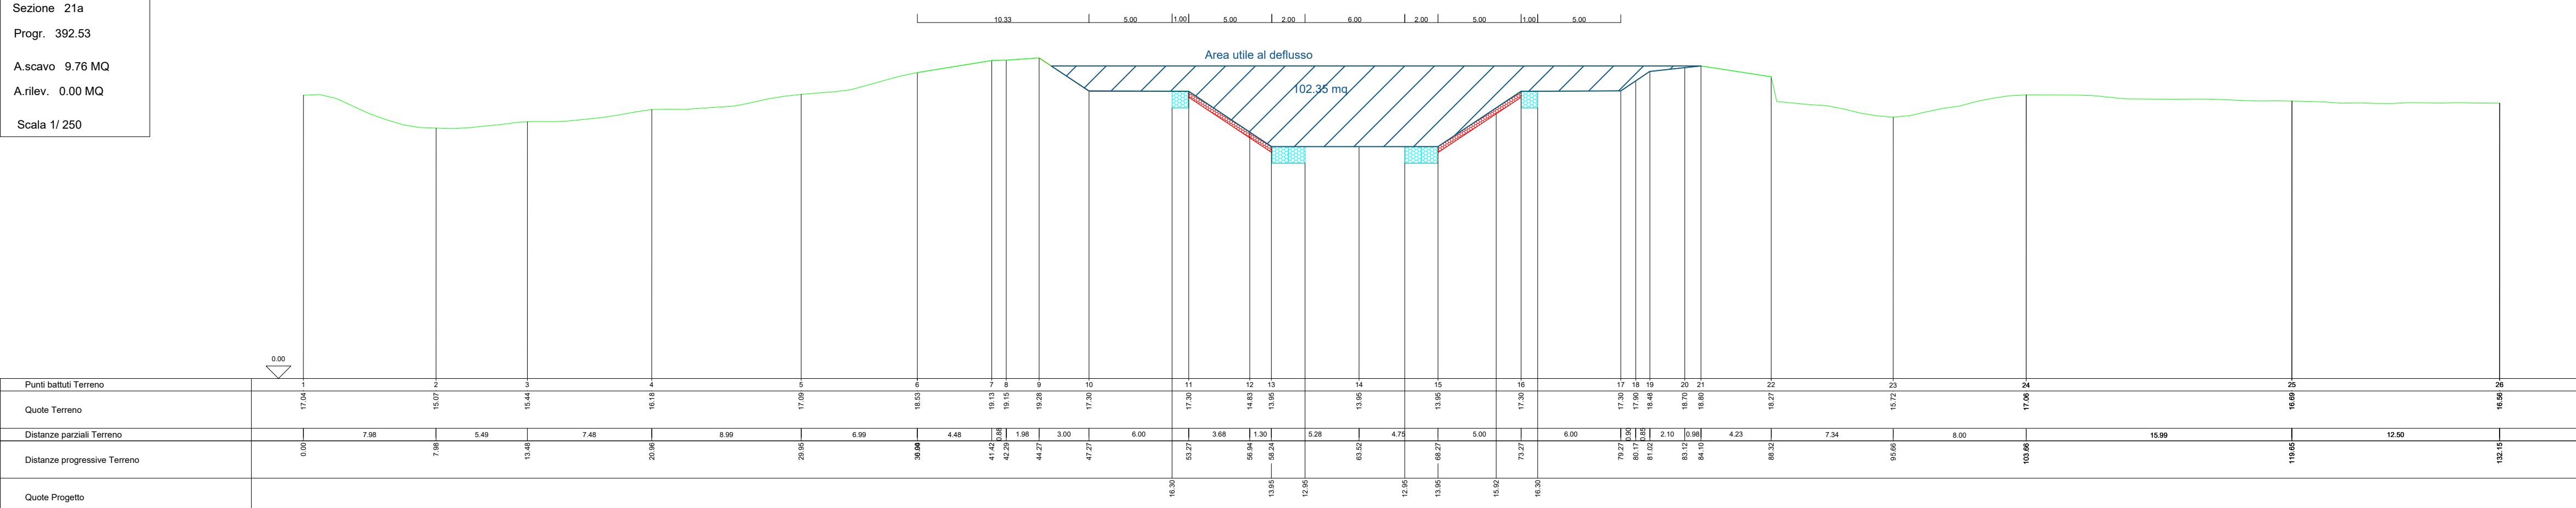

Sezione 21
Progr. 391.53
A.scavo 34.65 MQ
A.riv. 0.00 MQ
Scala 1/250

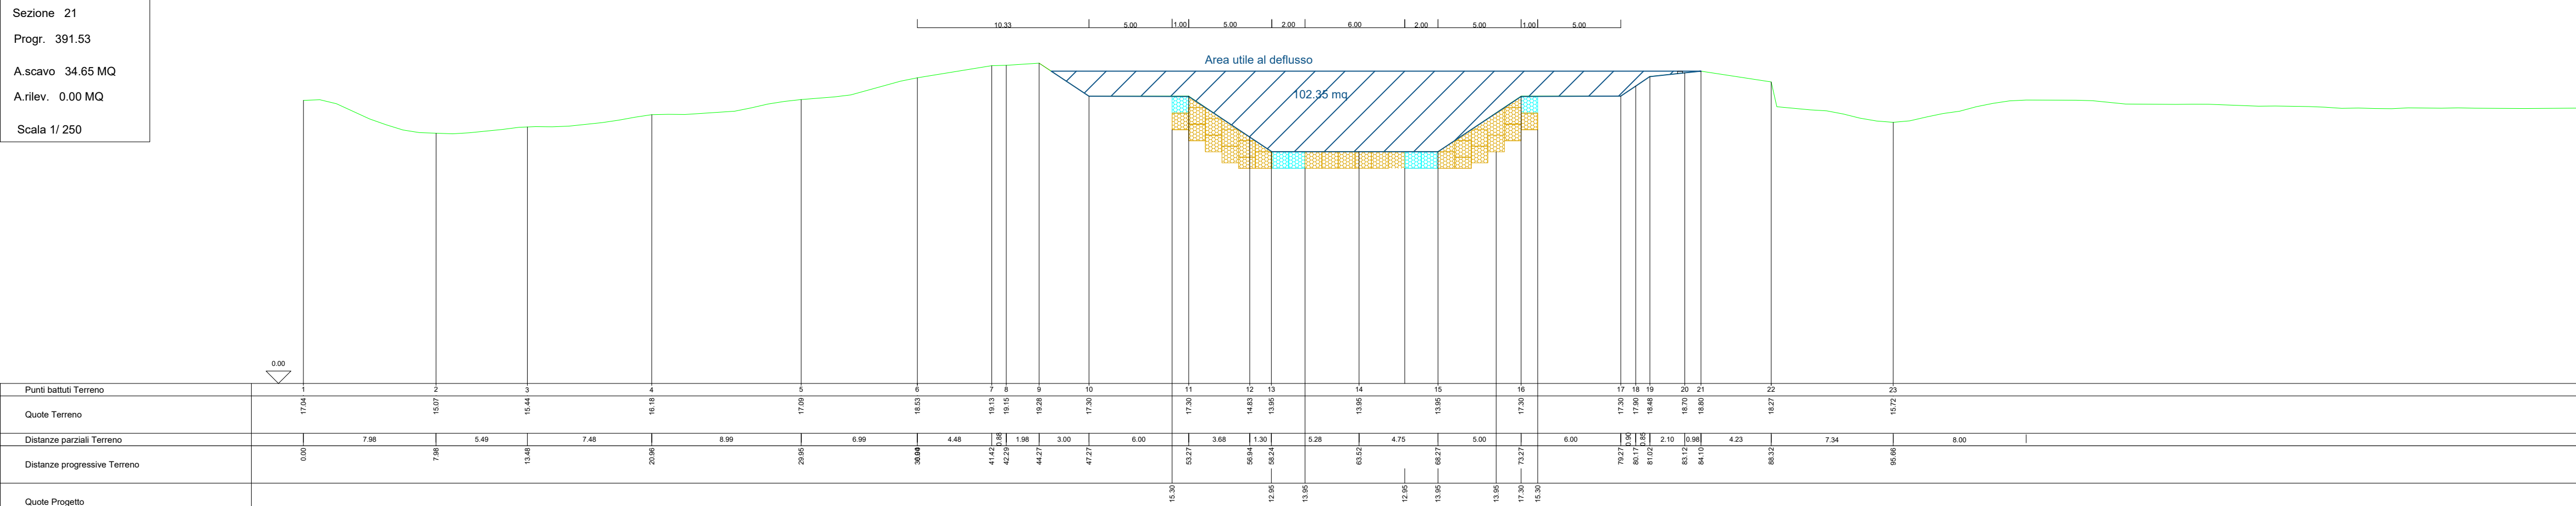

REGIONE AUTONOMA DELLA SARDEGNA
ASSESSORATO DEI LAVORI PUBBLICI
SERVIZIO DI PIENA E INTERVENTO IDRAULICO
SERVIZIO DEL GENIO CIVILE DI ORISTANO



CONSORZIO DI BONIFICA DELL'ORISTANESE
ORDINE N° 239 del 04.12.98
Via Cagliari, 170 - 09170 ORISTANO

PROSECUZIONE DEGLI INTERVENTI PROGRAMMATI NELL'ANNUALITÀ 2012 DI
RIMODELLAZIONE E STABILIZZAZIONE DELL'ALVEO E DELLE SPONDE DEL RIO
MOGORO MEDIANTE GABBIONATE METALLICHE O ALTRI IDONEI SISTEMI DI
INGEGNERIA NATURALISTICA, NEL TRATTO COMPRESO TRA L'ATTRAVERSAMENTO
DELLA S.P. 47 E LA CONFLUENZA CON IL CANALE ACQUE ALTE.

SERVIZIO DI PIENA E INTERVENTO IDRAULICO E DI PRESIDIO TERRITORIALE
Annualità 2013 accorpato con annualità 2018

PROGETTO ESECUTIVO
CUP G54H13000130002 - CAT P0417

SEZIONI TRASVERSALI SEZZ. 21-25

IL PROGETTISTA:

Dott. Ing. Fabrizio Staffa

TAV. 7.4
Scala 1:250

STUDI ARCHEOLOGICI:

Dott.ssa Valentina Chergia

STUDI NATURALISTICI:

Dott.ssa Sandra Pintus

STUDI IDRAULICI:

Dott. Ing. Fabrizio Staffa

STUDI GEOLOGICI GEOMORFOLOGICI:

Dott. Geol. Marco Pires

Dott. Geol. Paolo Sardu

IL RESPONSABILE DEL PROCEDIMENTO

Dott. Ing. Giorgio Bravin

Sede Legale: Via Cagliari, 170 - 09170 Oristano - 078313150-FAX 0783211286 - Codice Fiscale N° 9002802962
Ufficio: Via Cagliari, 170 - 09170 Oristano - 078313150-FAX 0783211286 - Codice Fiscale N° 9002802962