



CONSORZIO DI BONIFICA DELL'ORISTANESE

Via Cagliari n. 170 - Oristano



REALIZZAZIONE DEL CENTRO DI TELECONTROLLO DEGLI IMPIANTI CONSORTILI

PROGETTO DEFINITIVO - ESECUTIVO

Il Progettista:
Dott. Ing. Andrea Murranca

Il Responsabile del Procedimento:
Dott. Ing. Giorgio Bravin

Il Consorzio di Bonifica dell'Oristanese:
Il Presidente Dott. Carlo Corrias

Titolo:


Impianto irriguo "Impianto 1 - Strada 10"


Schema morsettiera quadro di automazione esistente

Allegato:

2.8

Revisione:	Data:	Descrizione/modifica:	Redatto da:	Verificato da:	Approvato da:

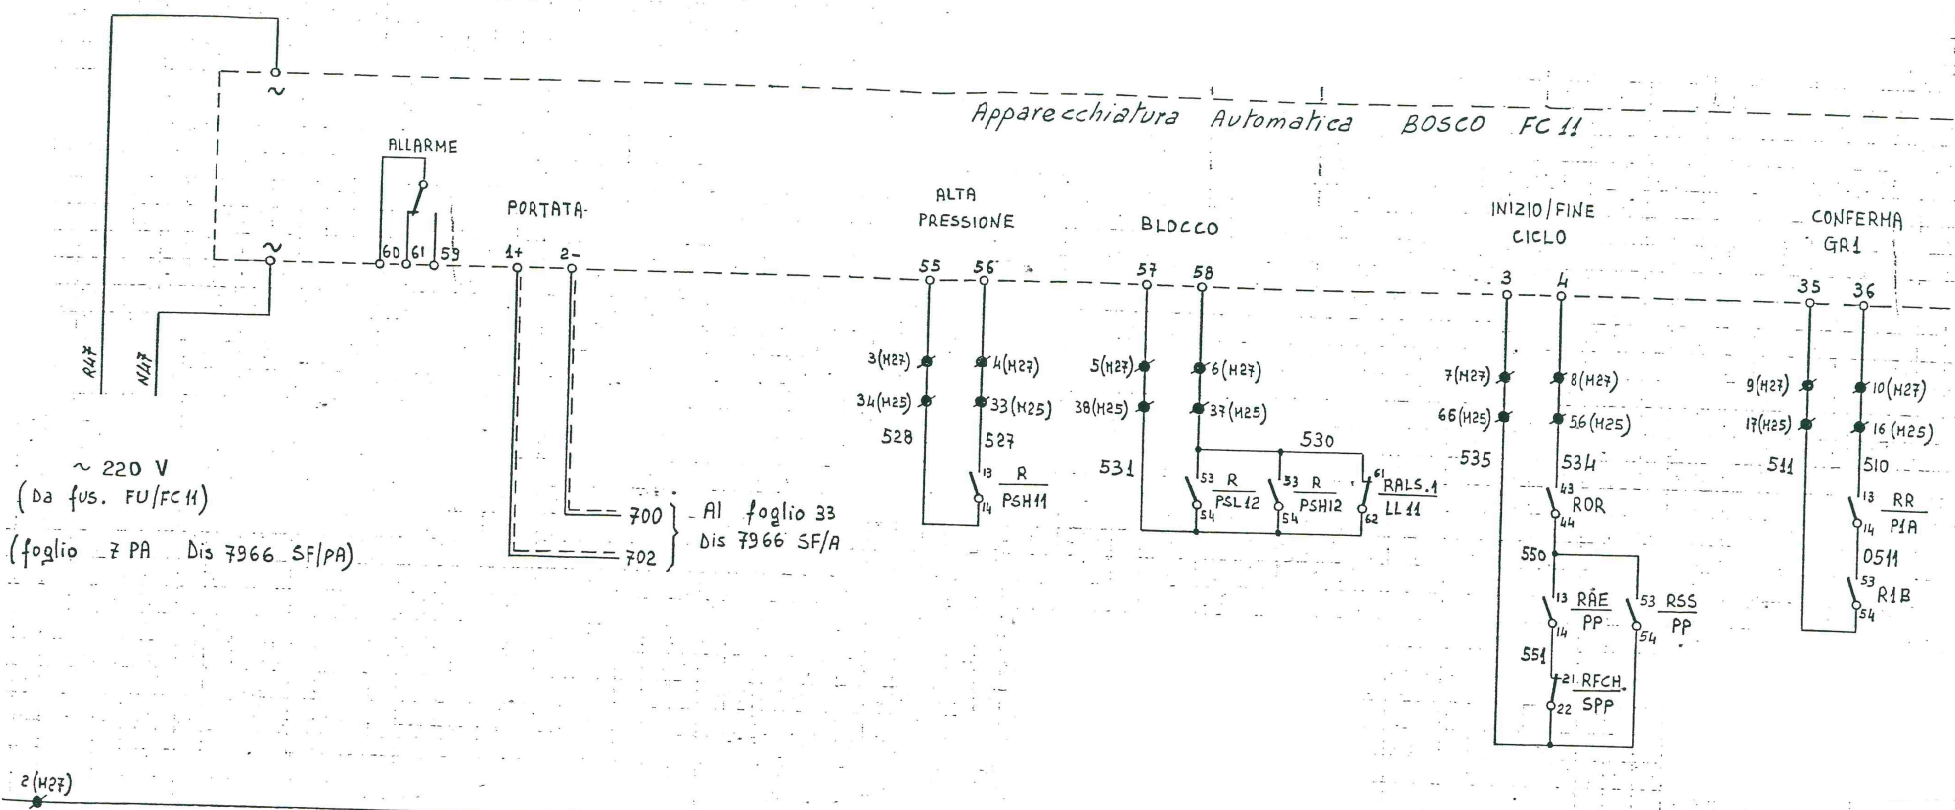

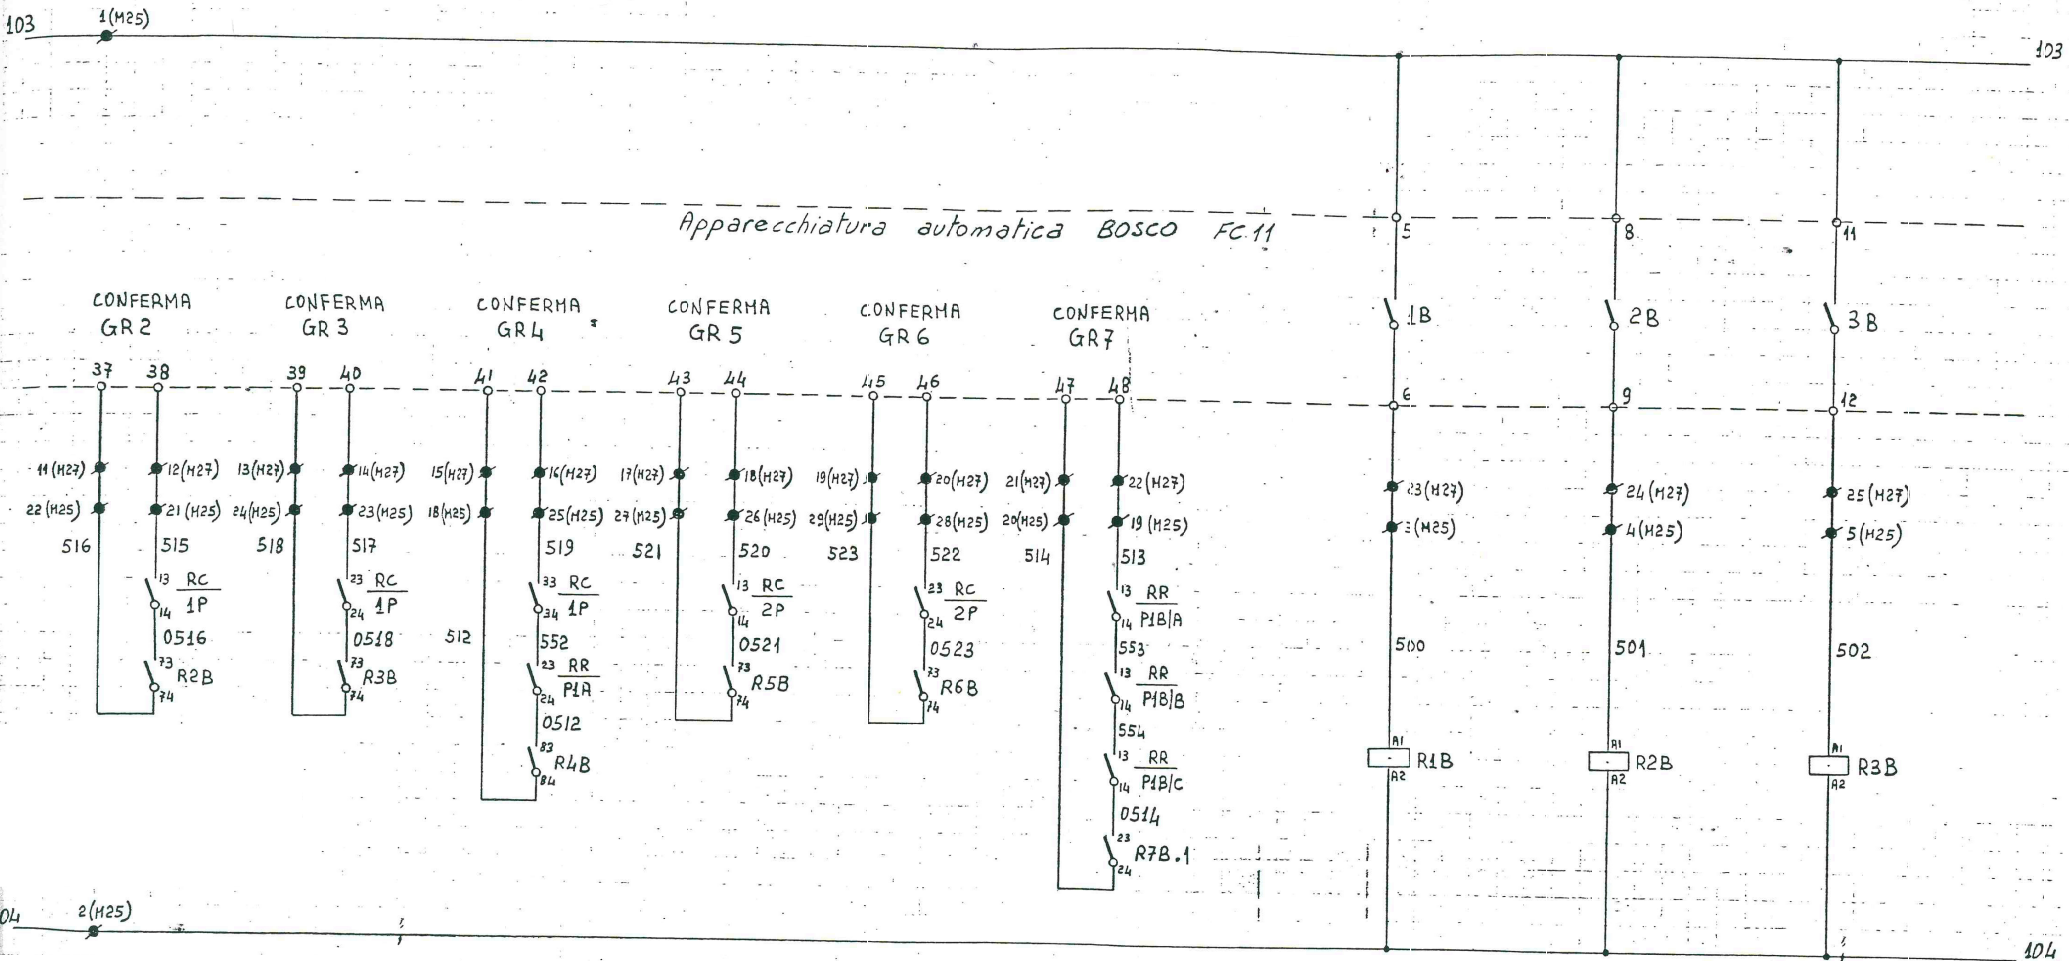

NC	NA
3.11	19.20
3.21	14.23
36.8	

NC	NA
4.11	20.20
5.21	19.25
19.27	19.29
4.9	

NC	NA
6.11	22.20
6.21	21.25
21.27	21.29
7.9	

053-DE-N12

Rev. 1



DENOMINAZIONE

Schema FUNZIONALE QUADRI QBT1/2SA1

N. Fogli 50

Foglio N. 9

Data


6-1-83

DISEGNO N. 7966 SF/A

RELE RIPETITORI GRADINI INSERZIONE APPARECCHIATURA BOSCO

103

103

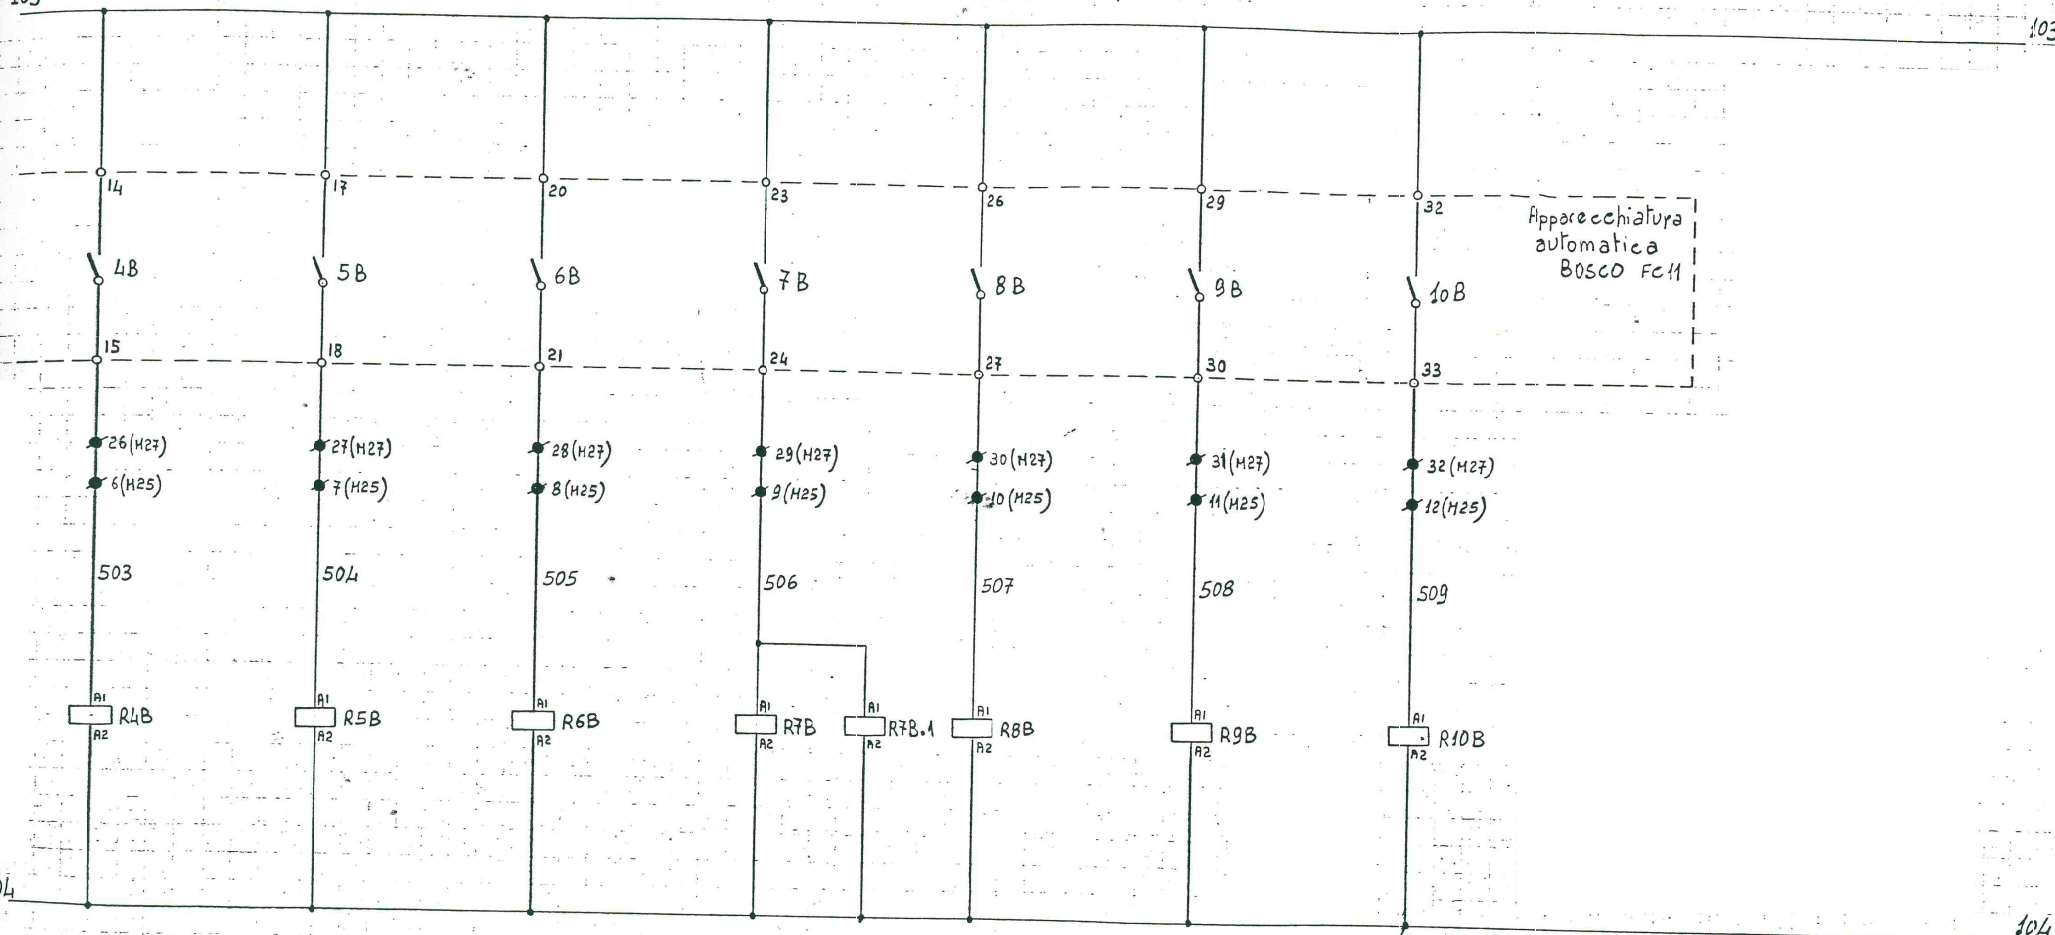

104

NC	NA
7.11	
23.20	
8.21	
16.23	
22.25	
22.27	
22.29	
11.9	

NC	NA
9.11	
25.20	
9.21	
24.25	
24.27	
24.29	
14.9	

NC	NA
10.11	
26.20	
11.21	
25.25	
25.27	
25.29	
18.9	

NC	NA	NC	NA	NC	NA
12.11	28.29	13.11			
28.20	21.9	29.20			
12.21		14.21			
27.25					
28.25					
27.27					
28.27					
27.29					

NC	NA
15.11	
31.20	
15.21	

NC	NA
16.11	
32.20	
17.21	

053-DE-N12

Rev. 1



OFFICINA
ELETTRMECCANICA
LOVATO & C. S.p.A.
24020 GORLE (BERGAMO) (ITALY)

DENOMINAZIONE

Schema FUNZIONALE QUADRI PARTI 1/2501

N. Fogli 50

Foglio N. 10

Data

6-1-83

DISEGNO

7966 S.F.A

