




Regione Autonoma della Sardegna
Assessorato dell'Agricoltura e Riforma Agro-Pastorale



CONSORZIO DI BONIFICA DELL'ORISTANESE
ORISTANO

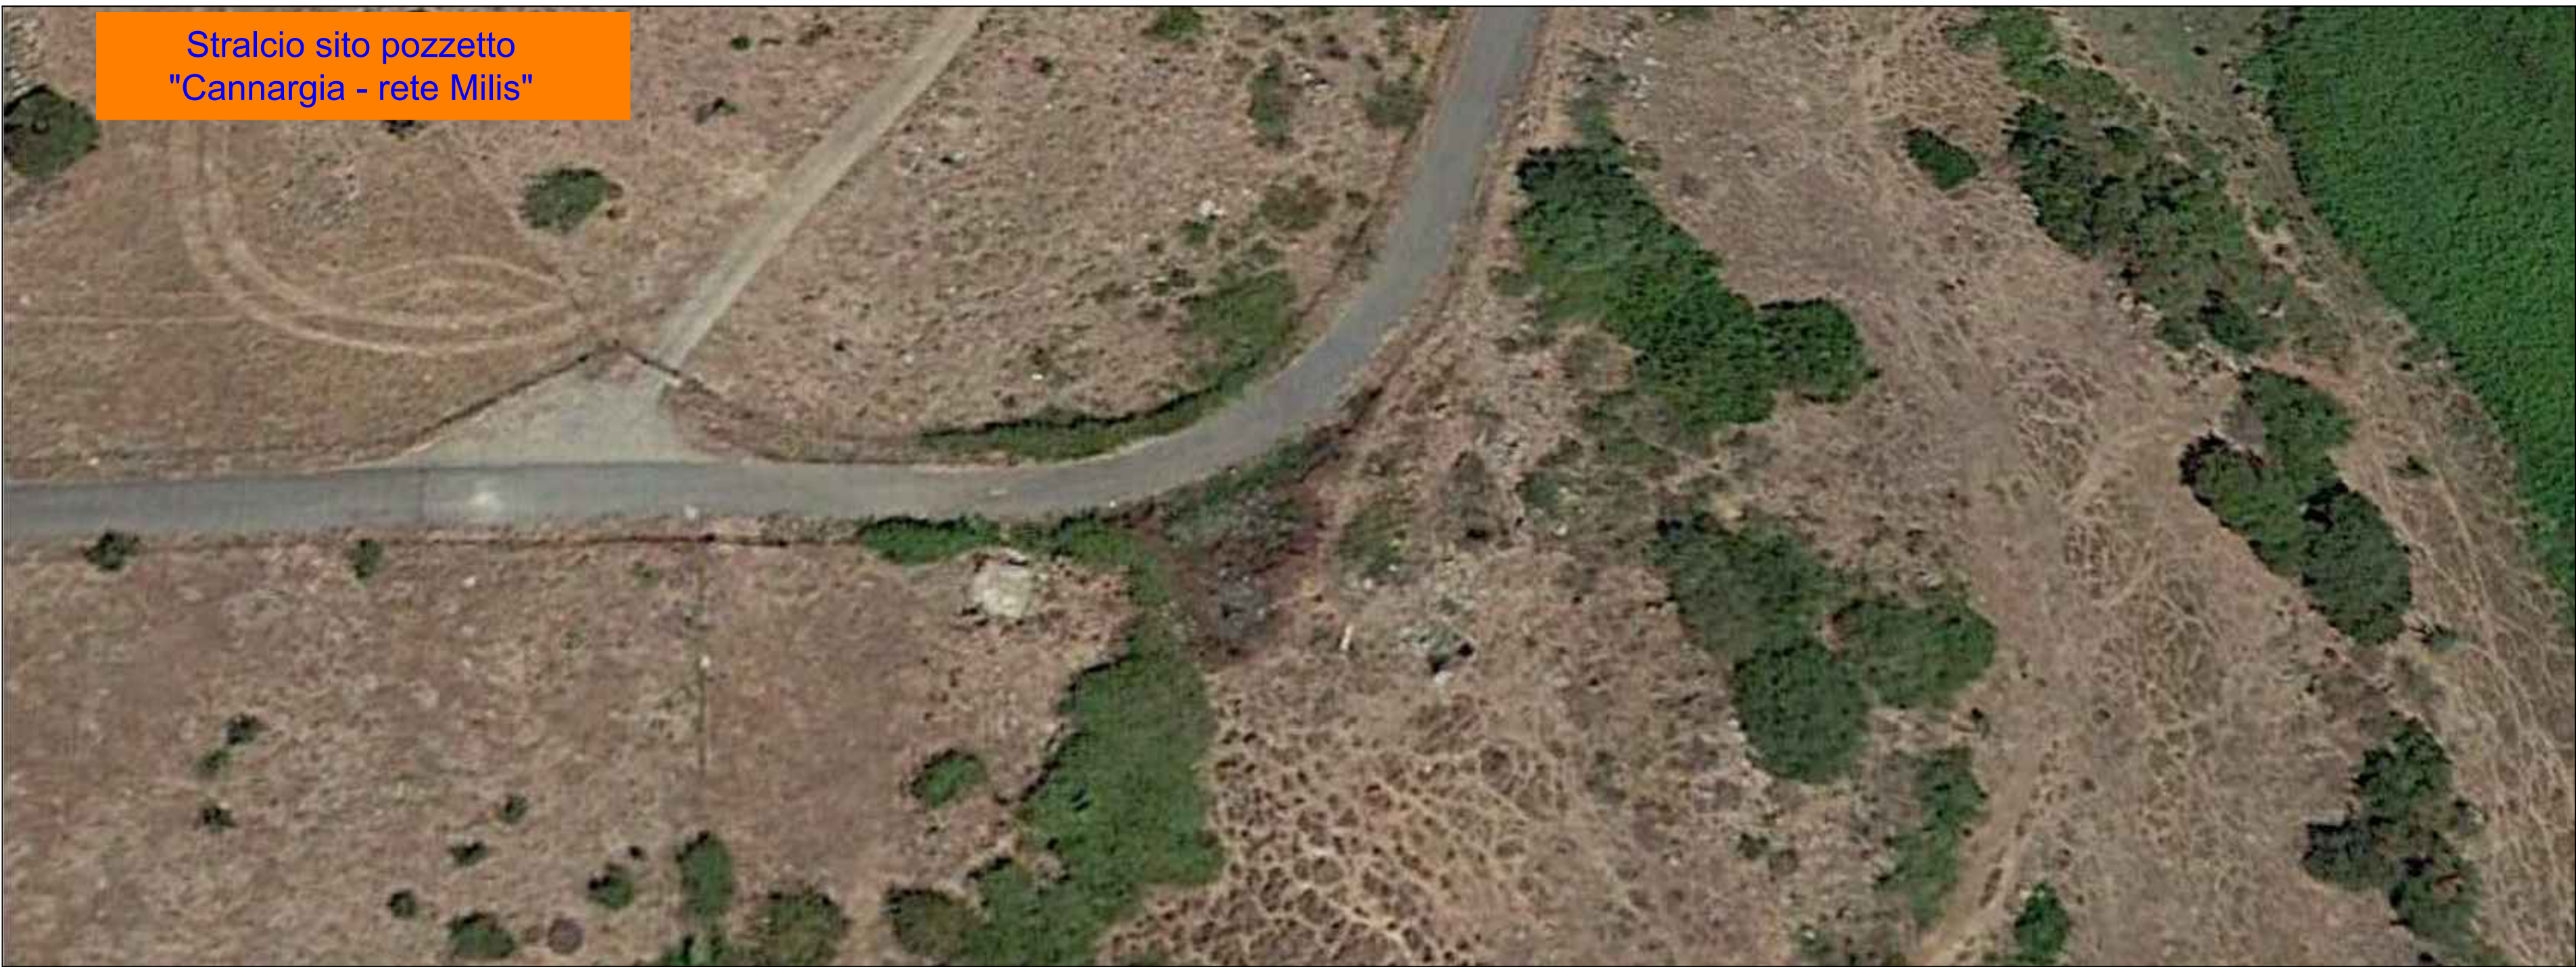

PROGETTO ESECUTIVO

CAT. P0119

*Realizzazione della condotta di by-pass nella diga di "Mura Cabonis"
in agro di Milis*

Elaborato:
Stralcio Aerofotogrametrico

All.
8.0

Revisione

il progettista
ing. Massimo Sanna

V. il Resp. del procedimento
ing. Massimo Sanna

Scala
1:20

il collaboratore
geom. Fabrizio Contini

V. il Commissario Straordinario
dott. Cristiano Carrus

Data
novembre 2019

Data appr.