




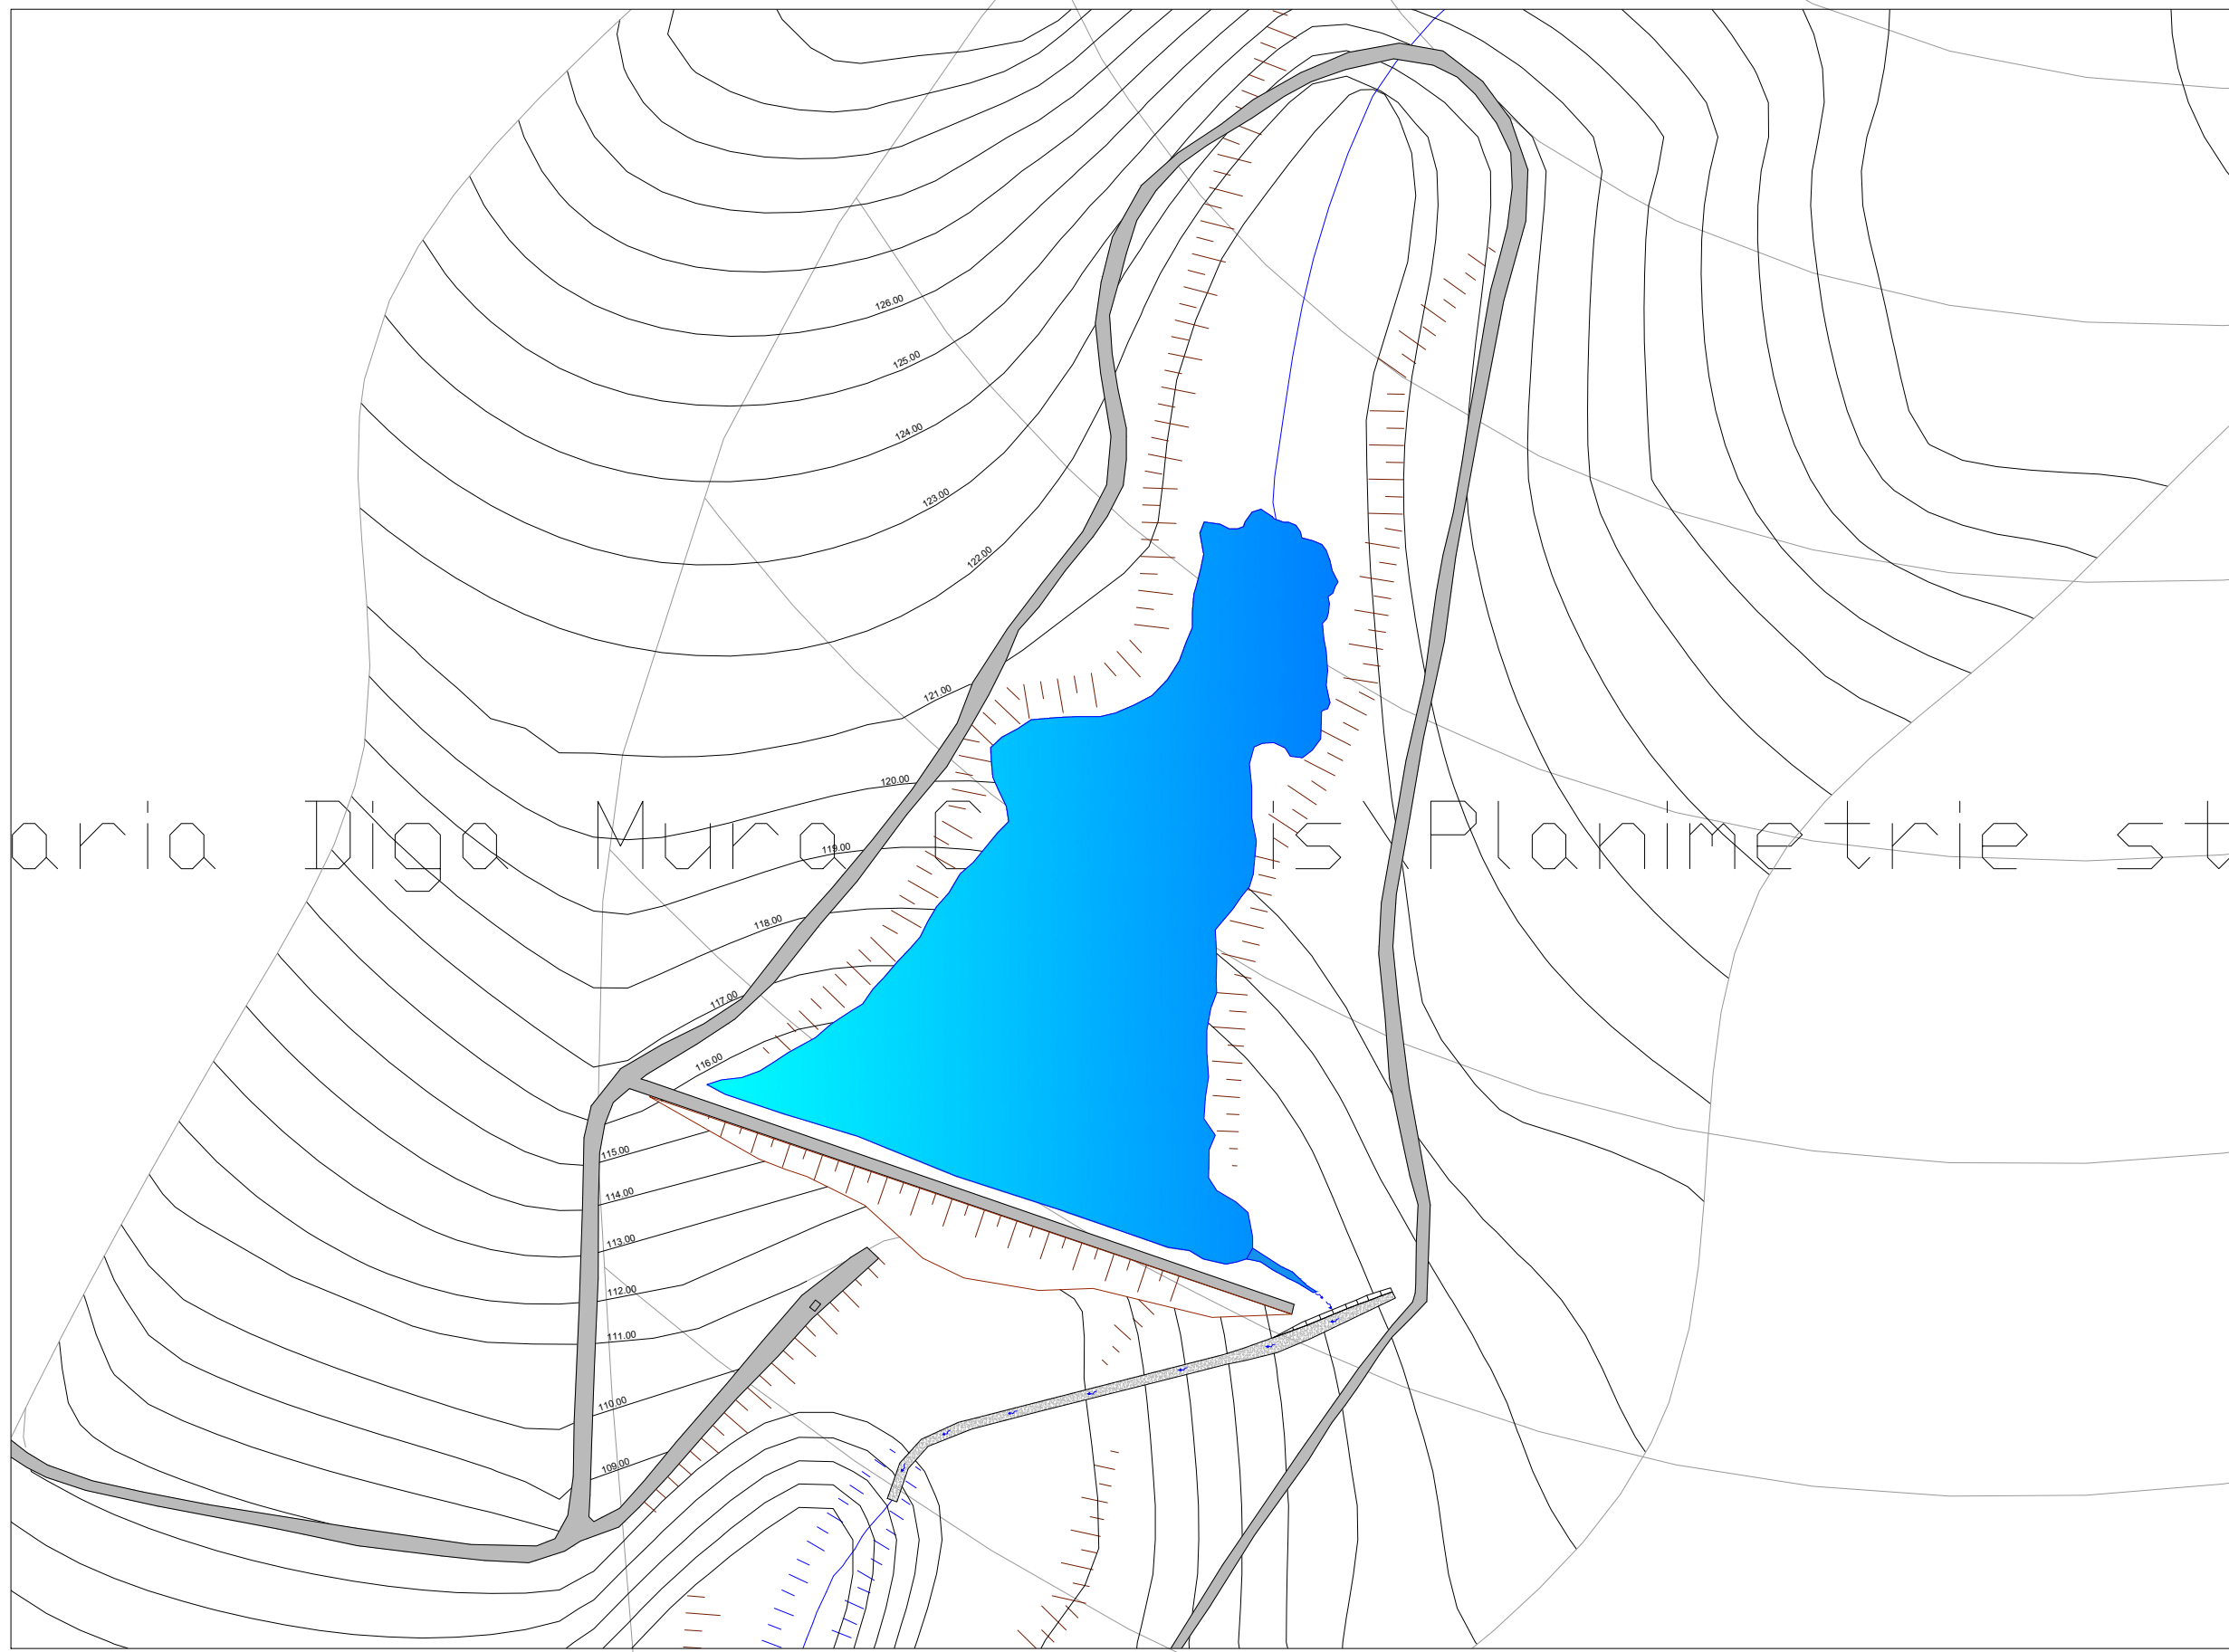


Inquadrimento Aerofotogrammetrico 1:2000

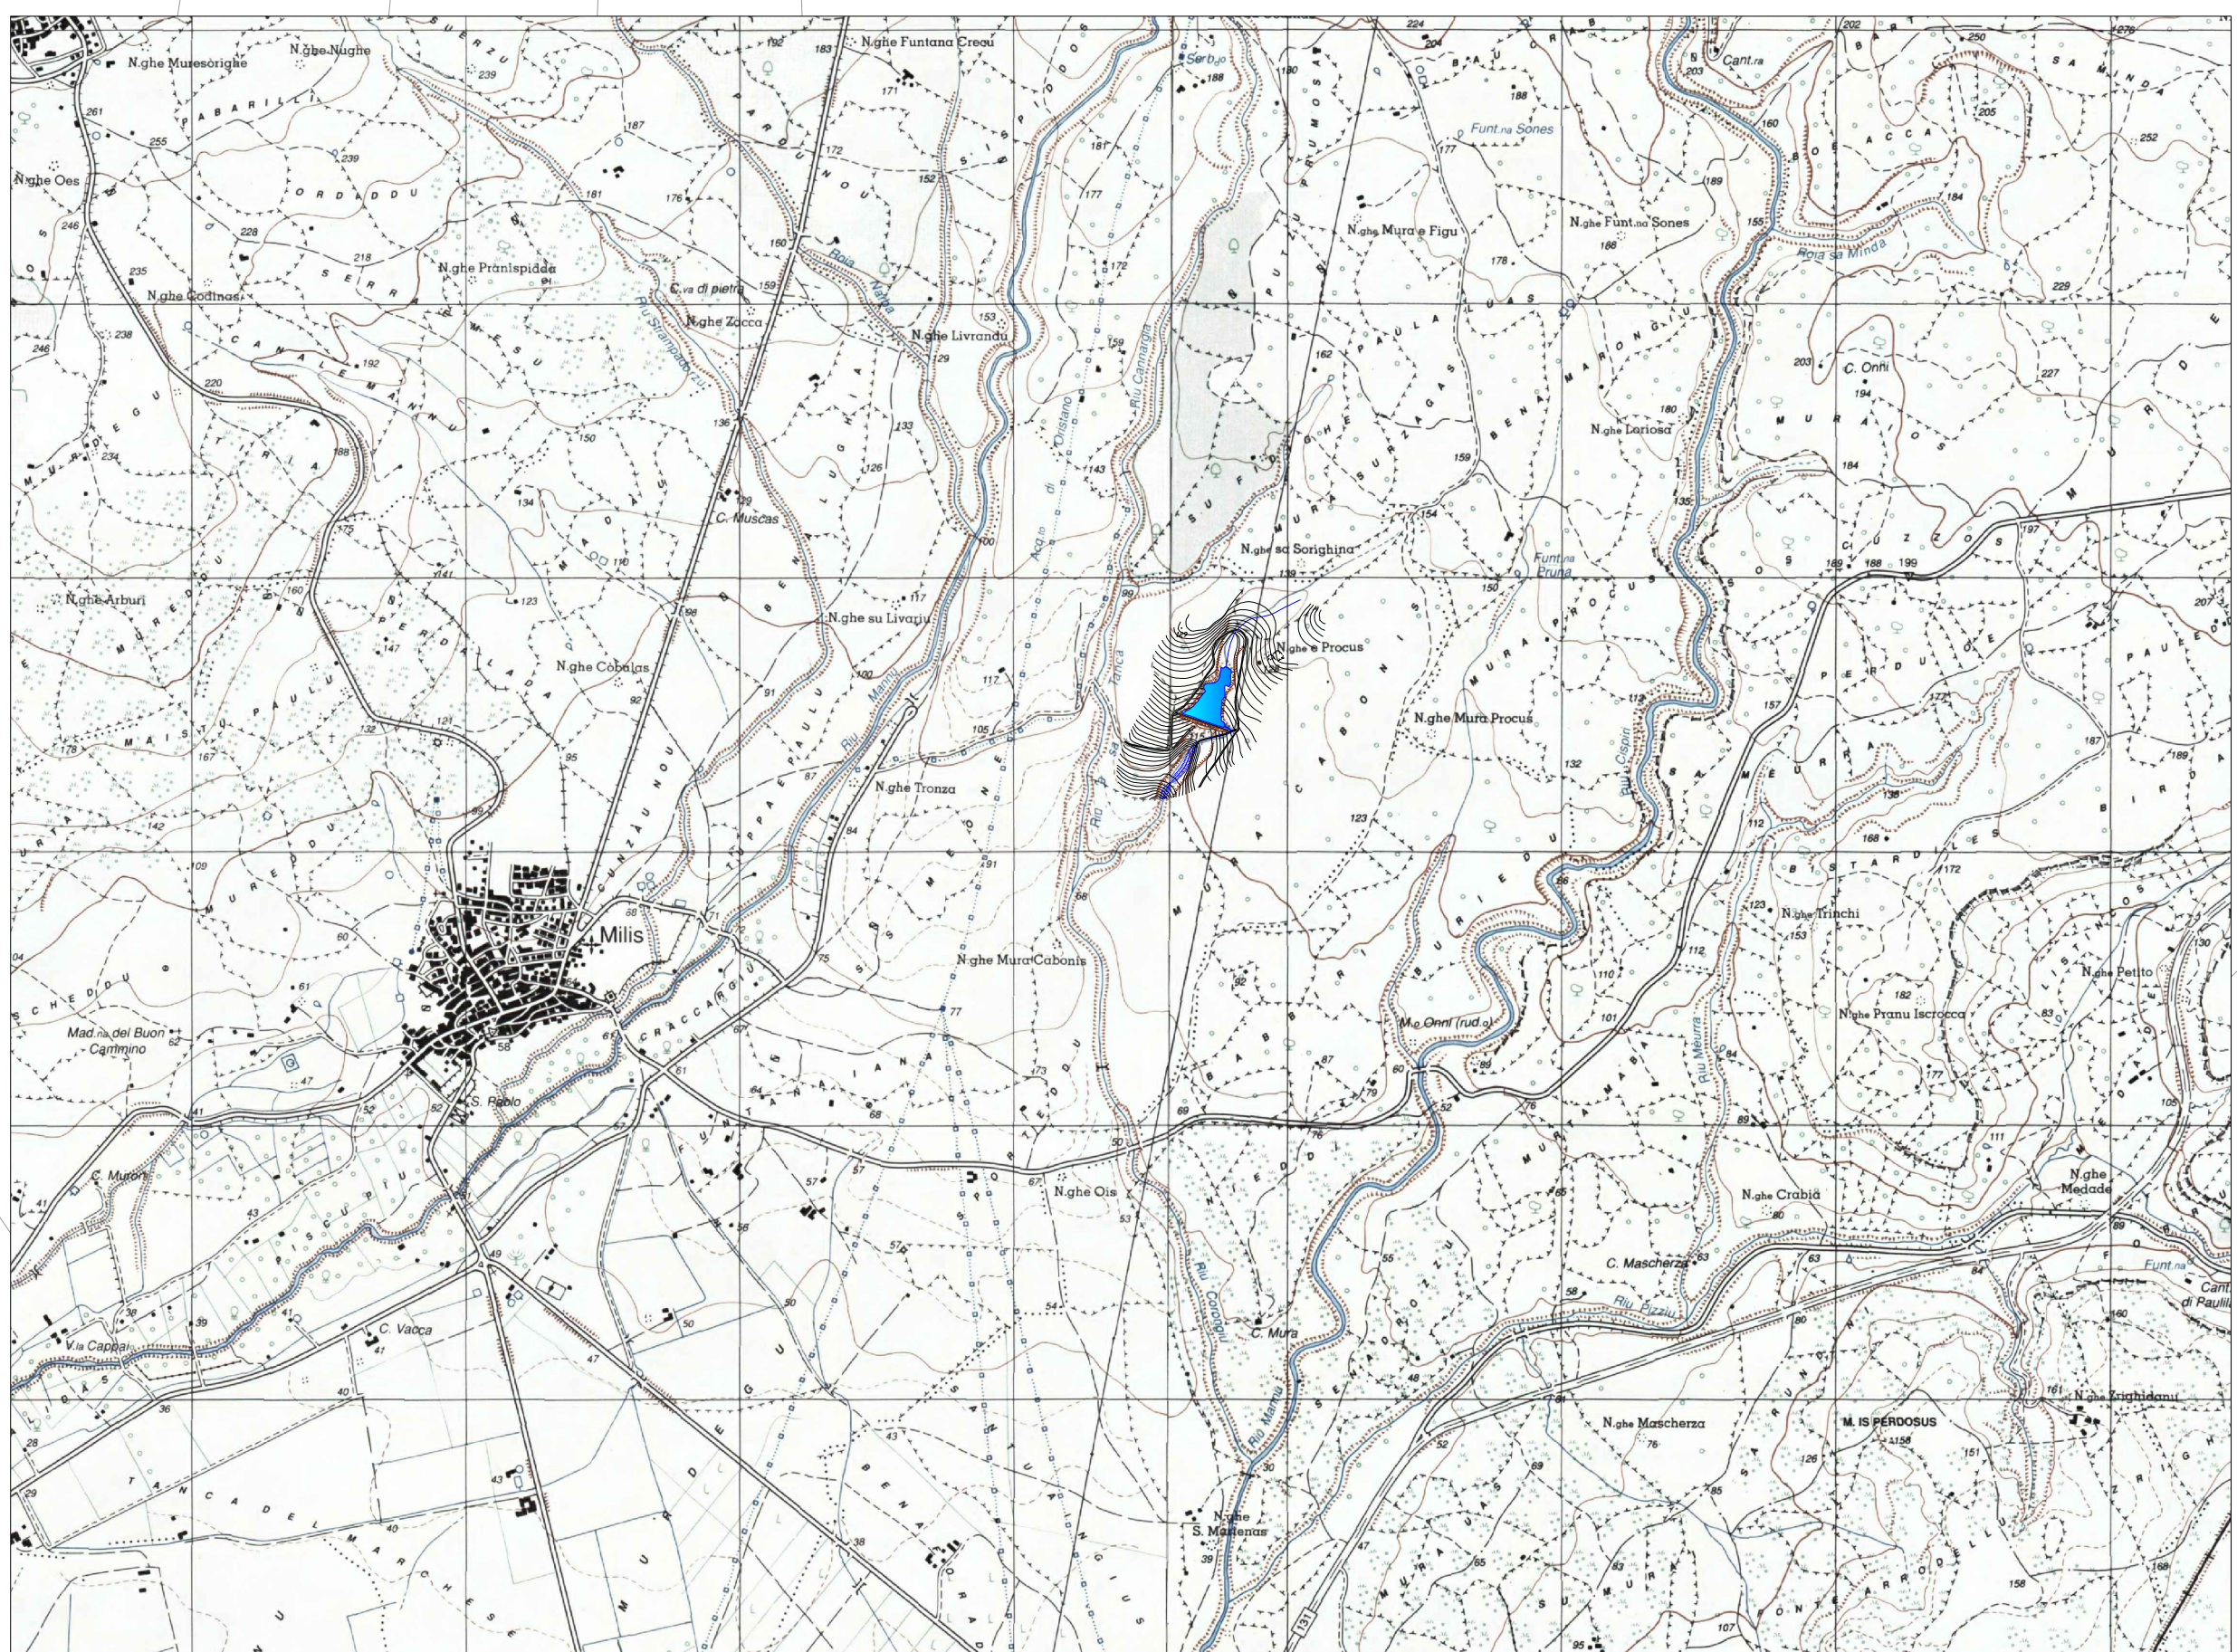

Inquadrimento I.G.M. 1:25.000

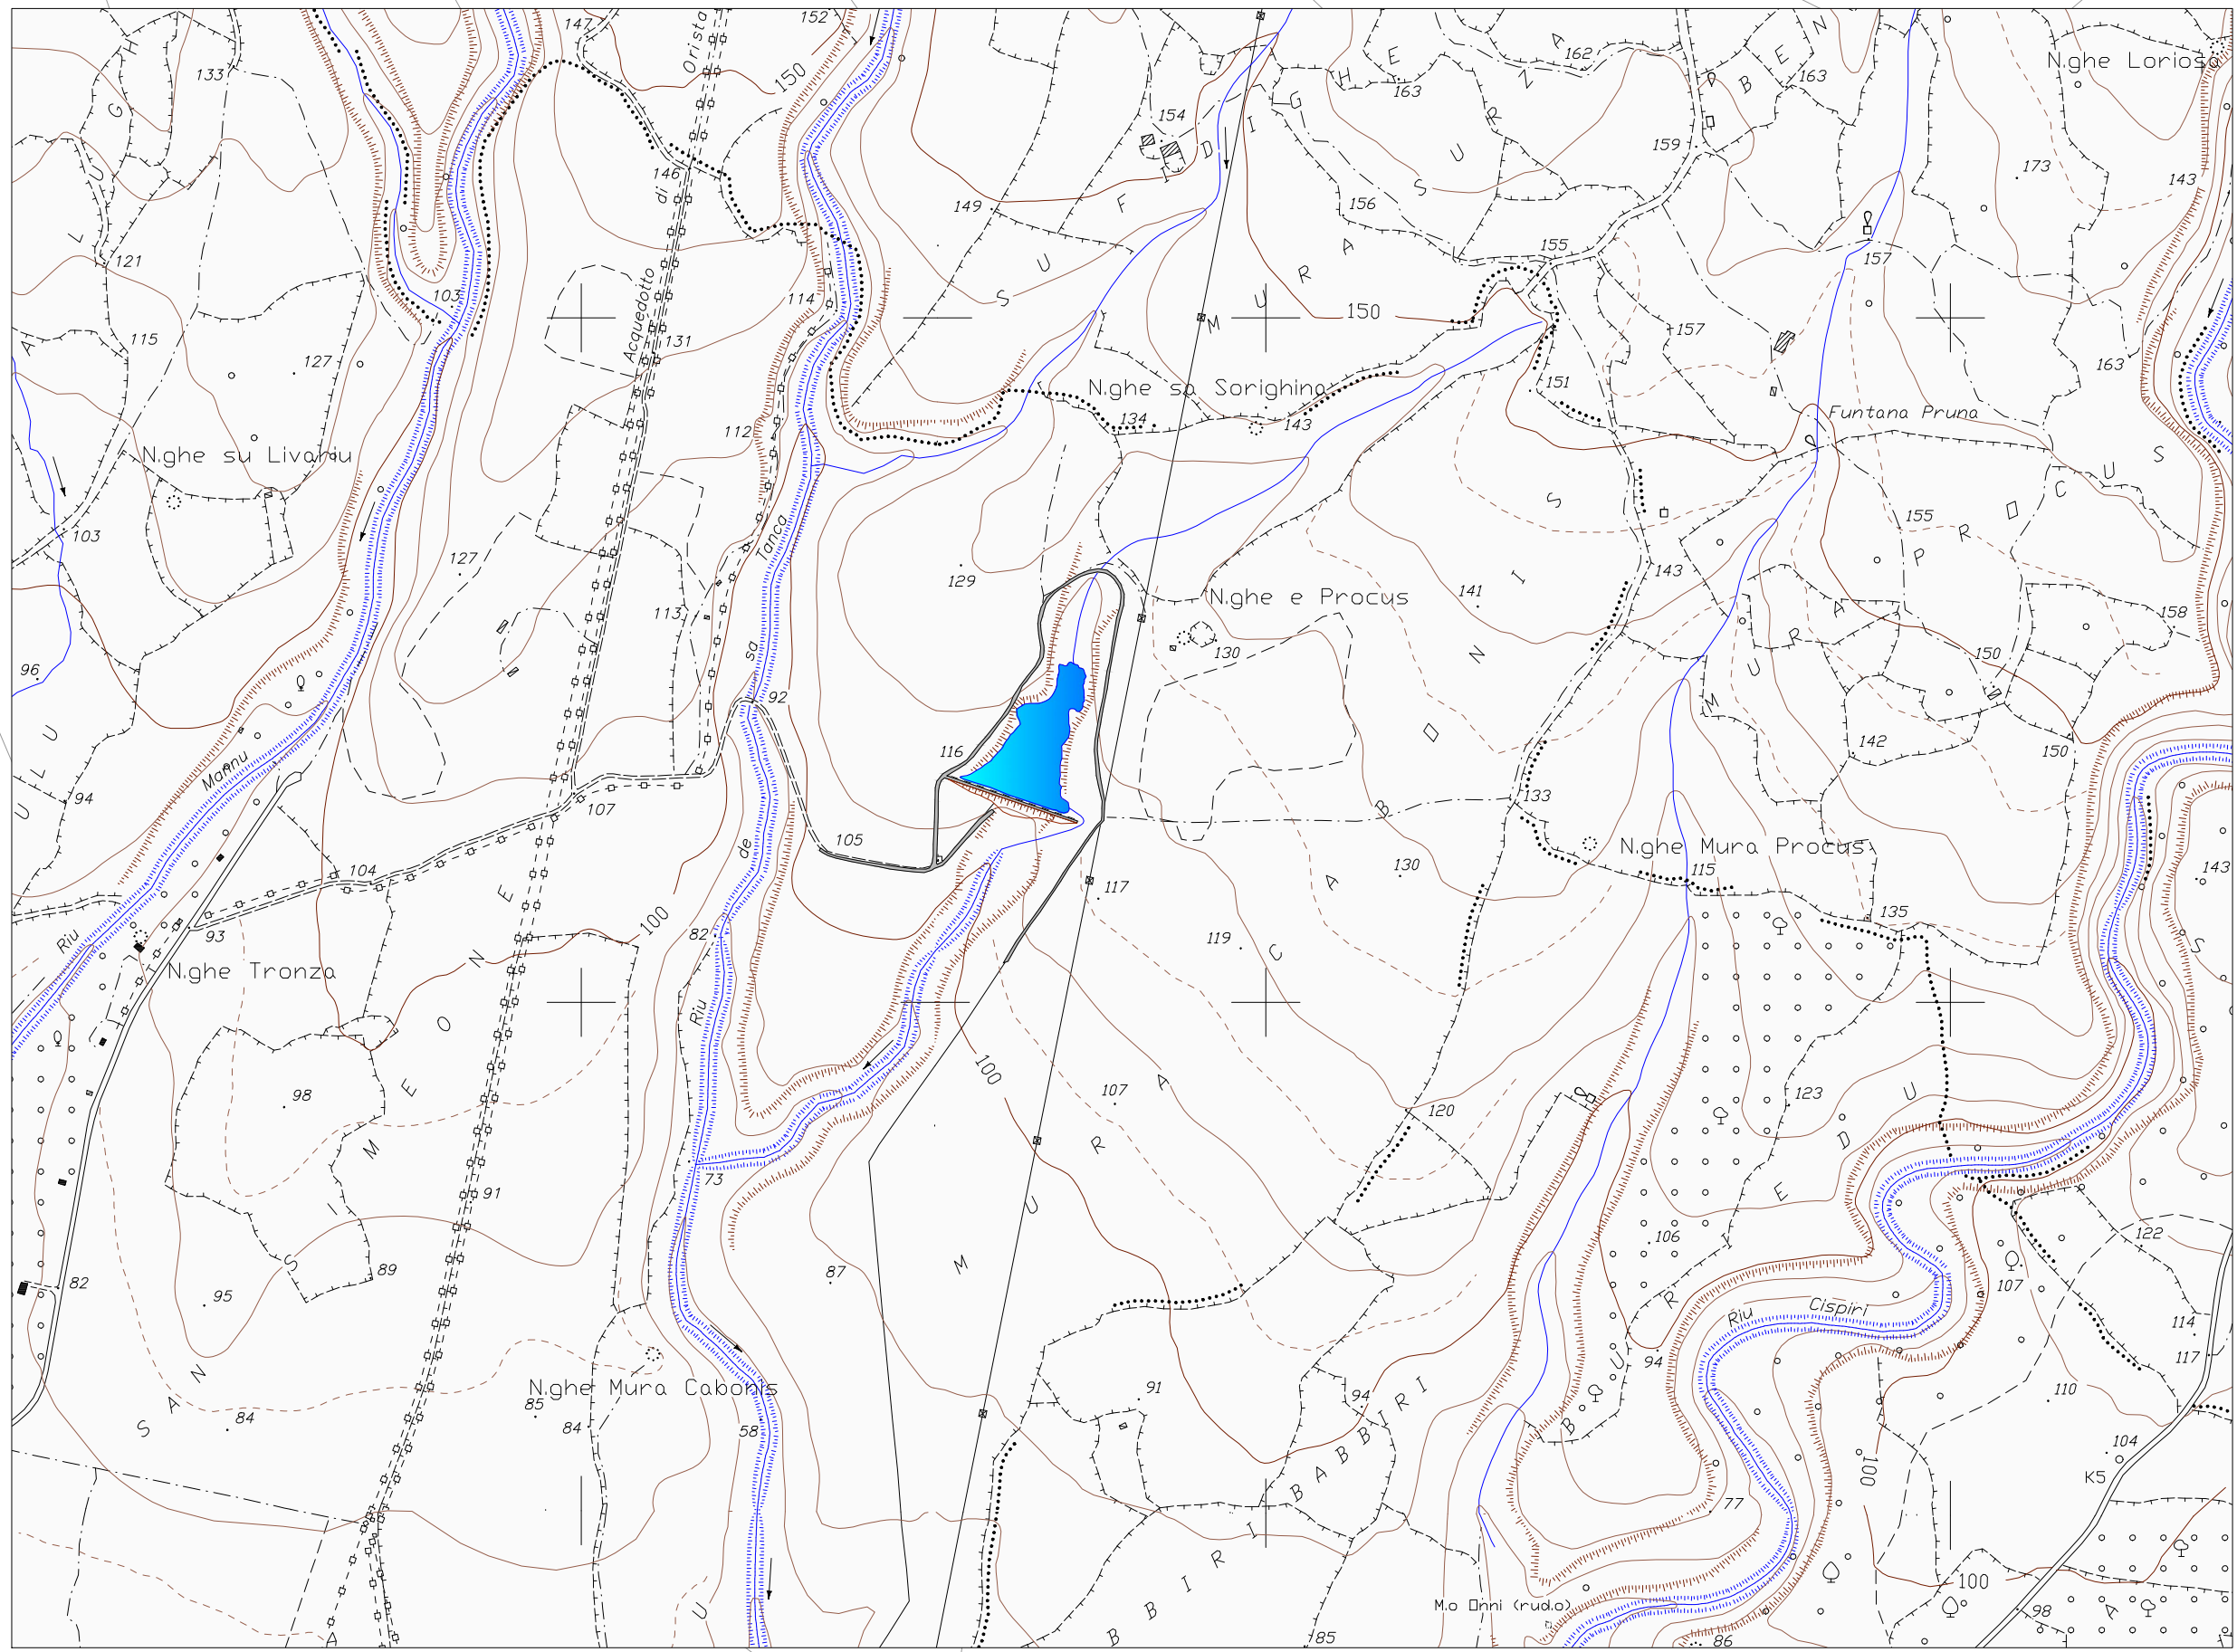

Inquadrimento C.T.R. 1:10.000

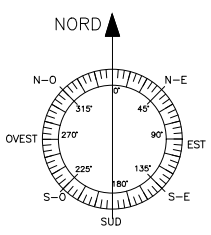

STRADA DI ACCESSO

CORONAMENTO



SFIORATORE



Regione Autonoma della Sardegna
Assessorato dell'Agricoltura e Riforma Agro-Pastorale



CONSORZIO DI BONIFICA DELL'ORISTANESE
ORISTANO



PROGETTO ESECUTIVO
CAT. P0119

Realizzazione della condotta di by-pass nella diga di "Mura Cabonis"
in agro di Milis

Elaborato:	Planimetria stato di fatto	Al:	10.0
Il progettista	ing. Massimo Sanna	Revisione	
Il collaboratore	geom. Fabrizio Contini	Scala	1:500
		Data	novembre 2019
		Data appr.	
V.l. Resp. del procedimento	ing. Massimo Sanna		
V. il Commissario Straordinario	dott. Cristiano Carrus		