
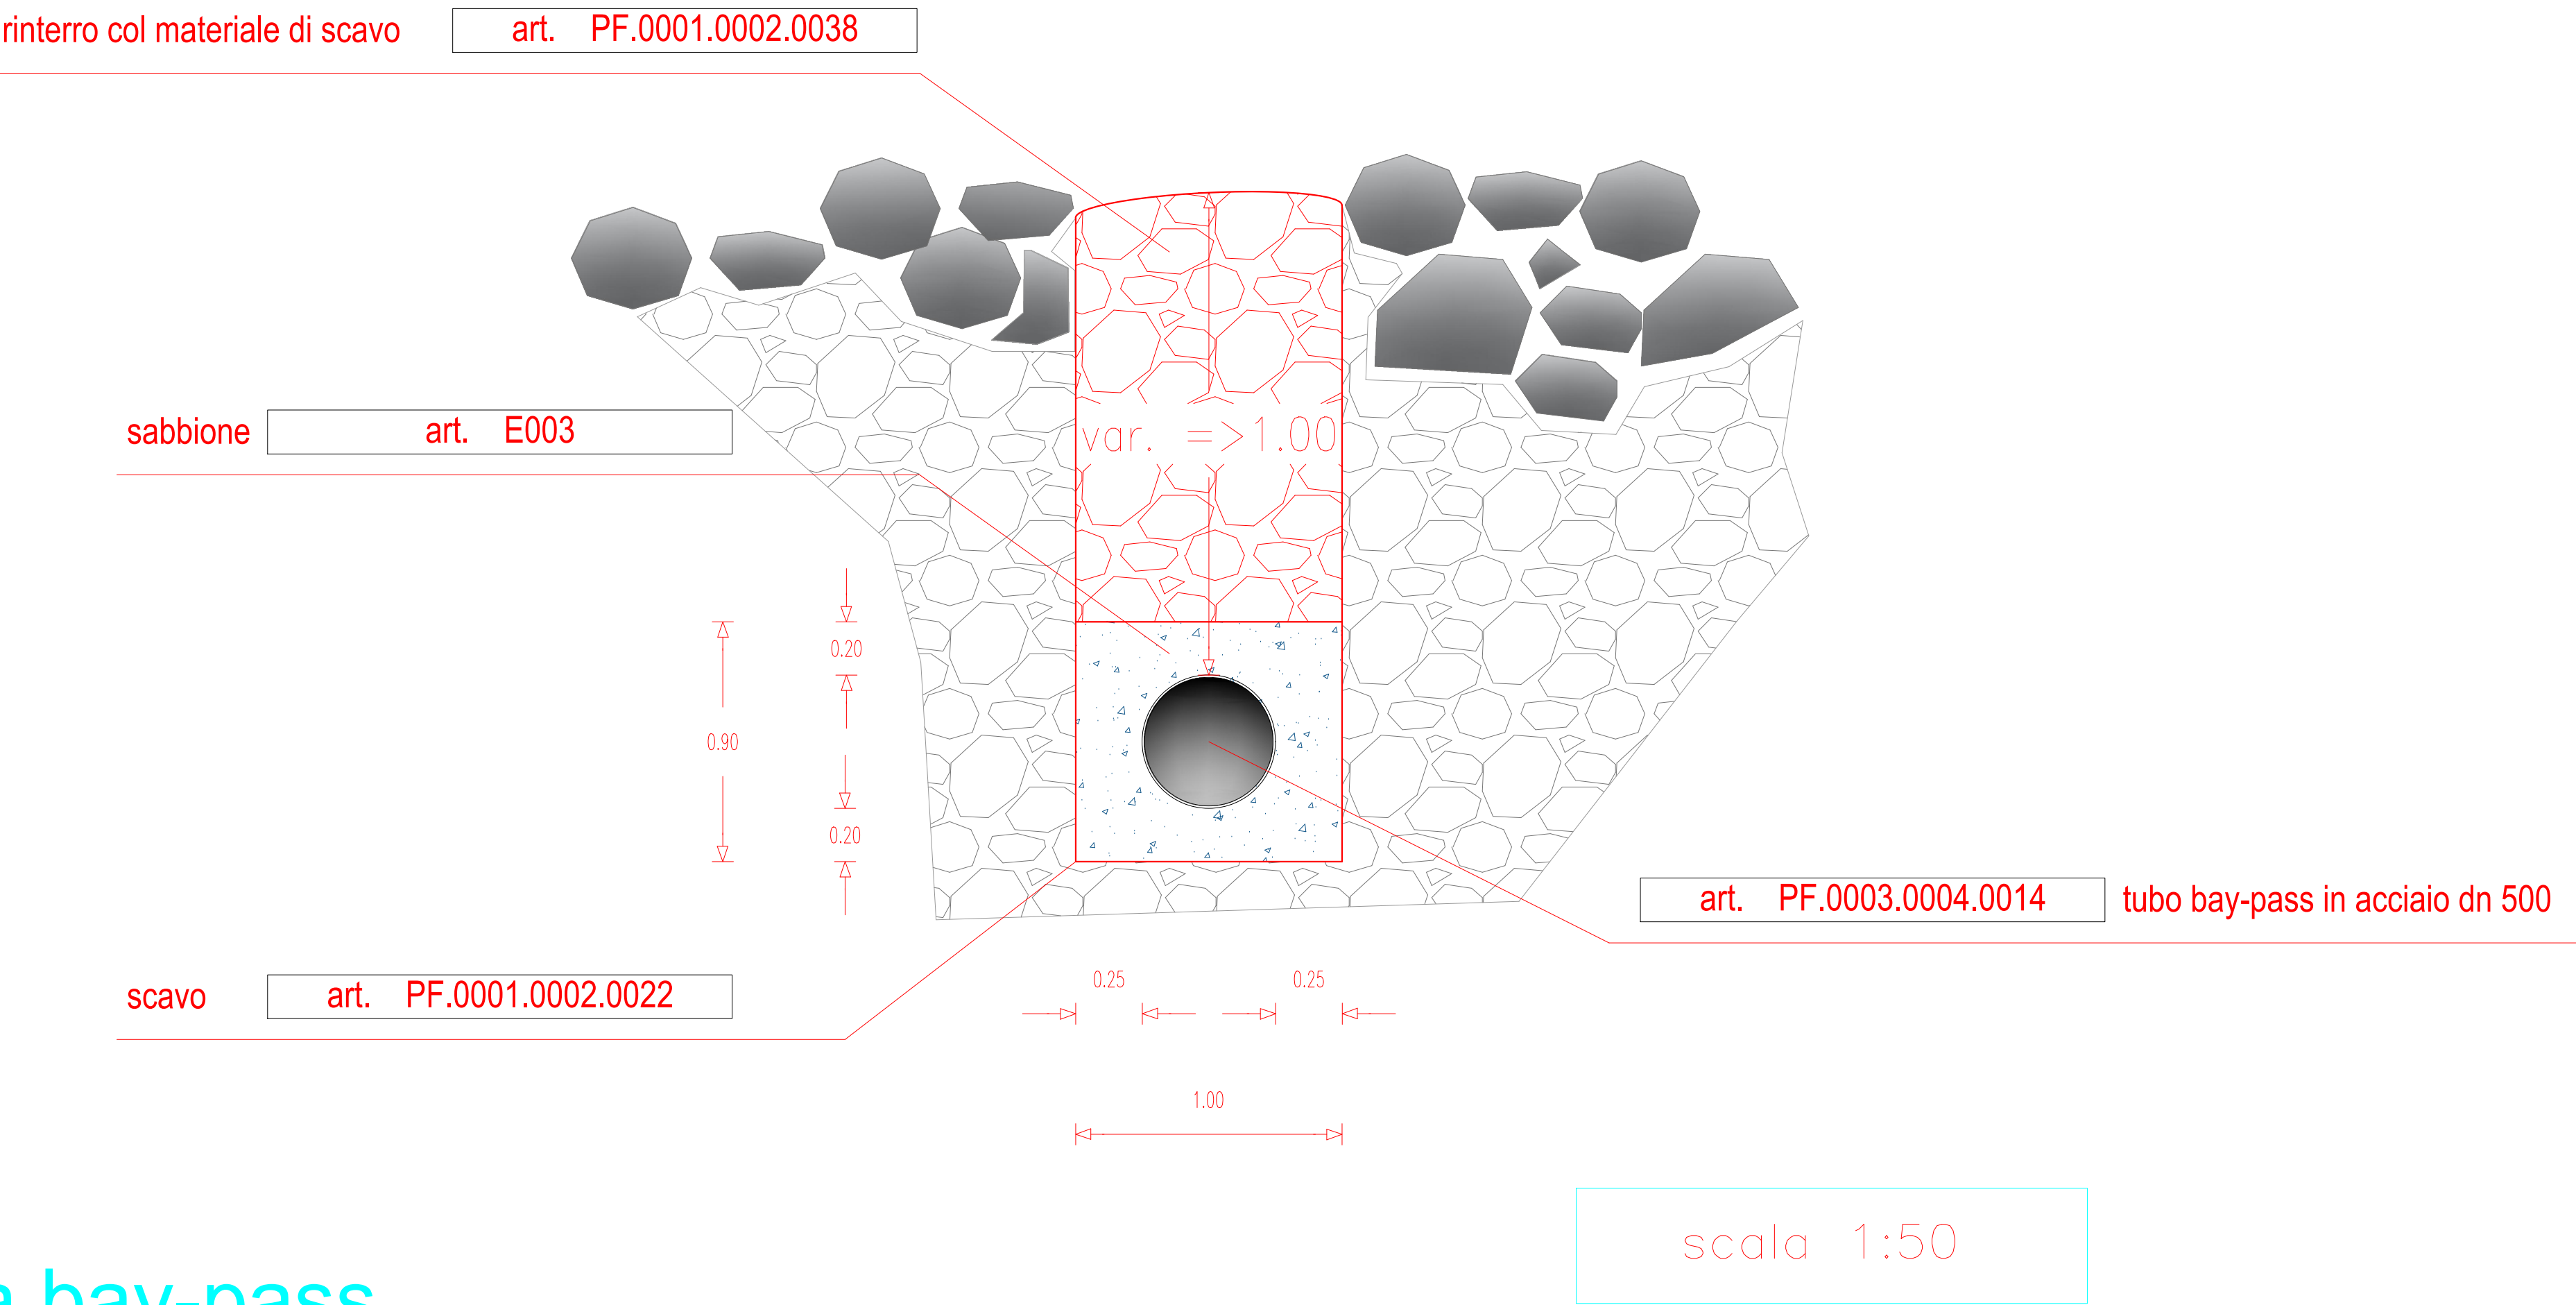



Particolare attraversamento sub-alveo per canali e corsi d'acqua

Rio Mura Cabonis
attraversamento sub-alveo


sezione tipo
- scavo -

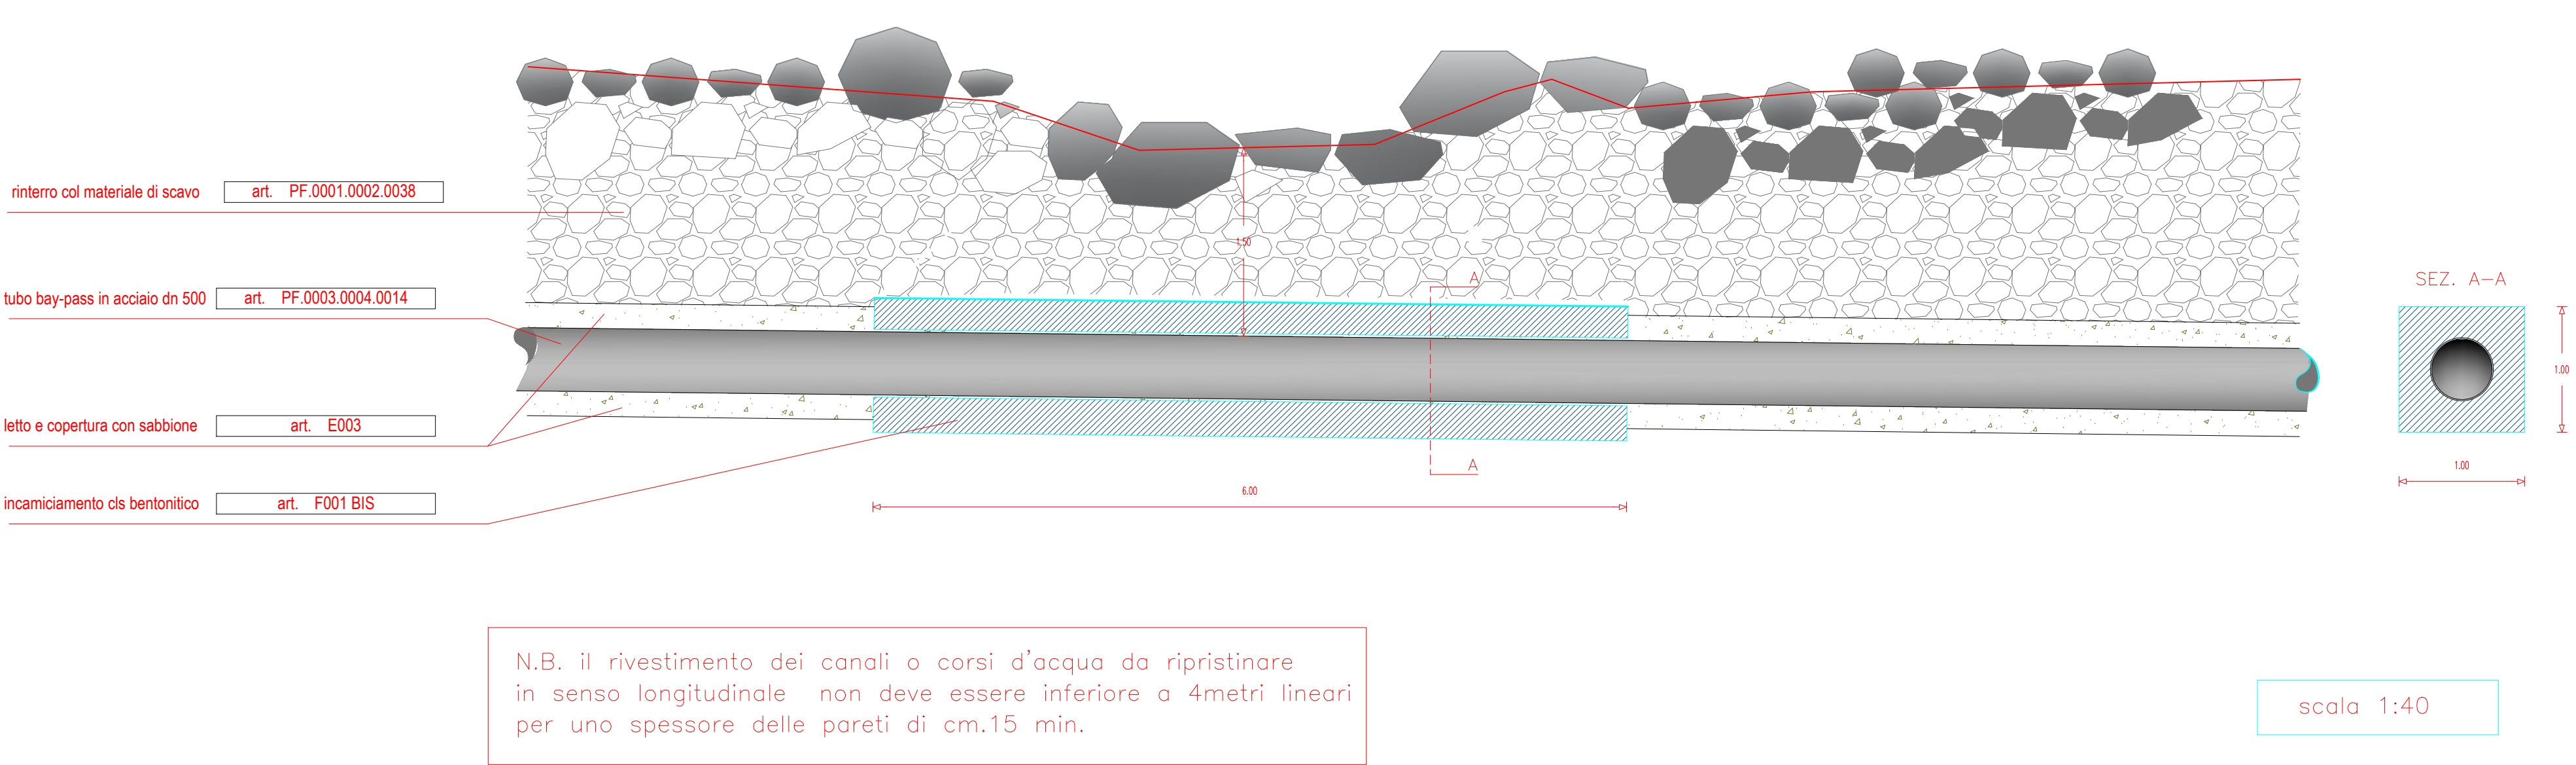


Particolare manufatto scarico condotta bay-pass

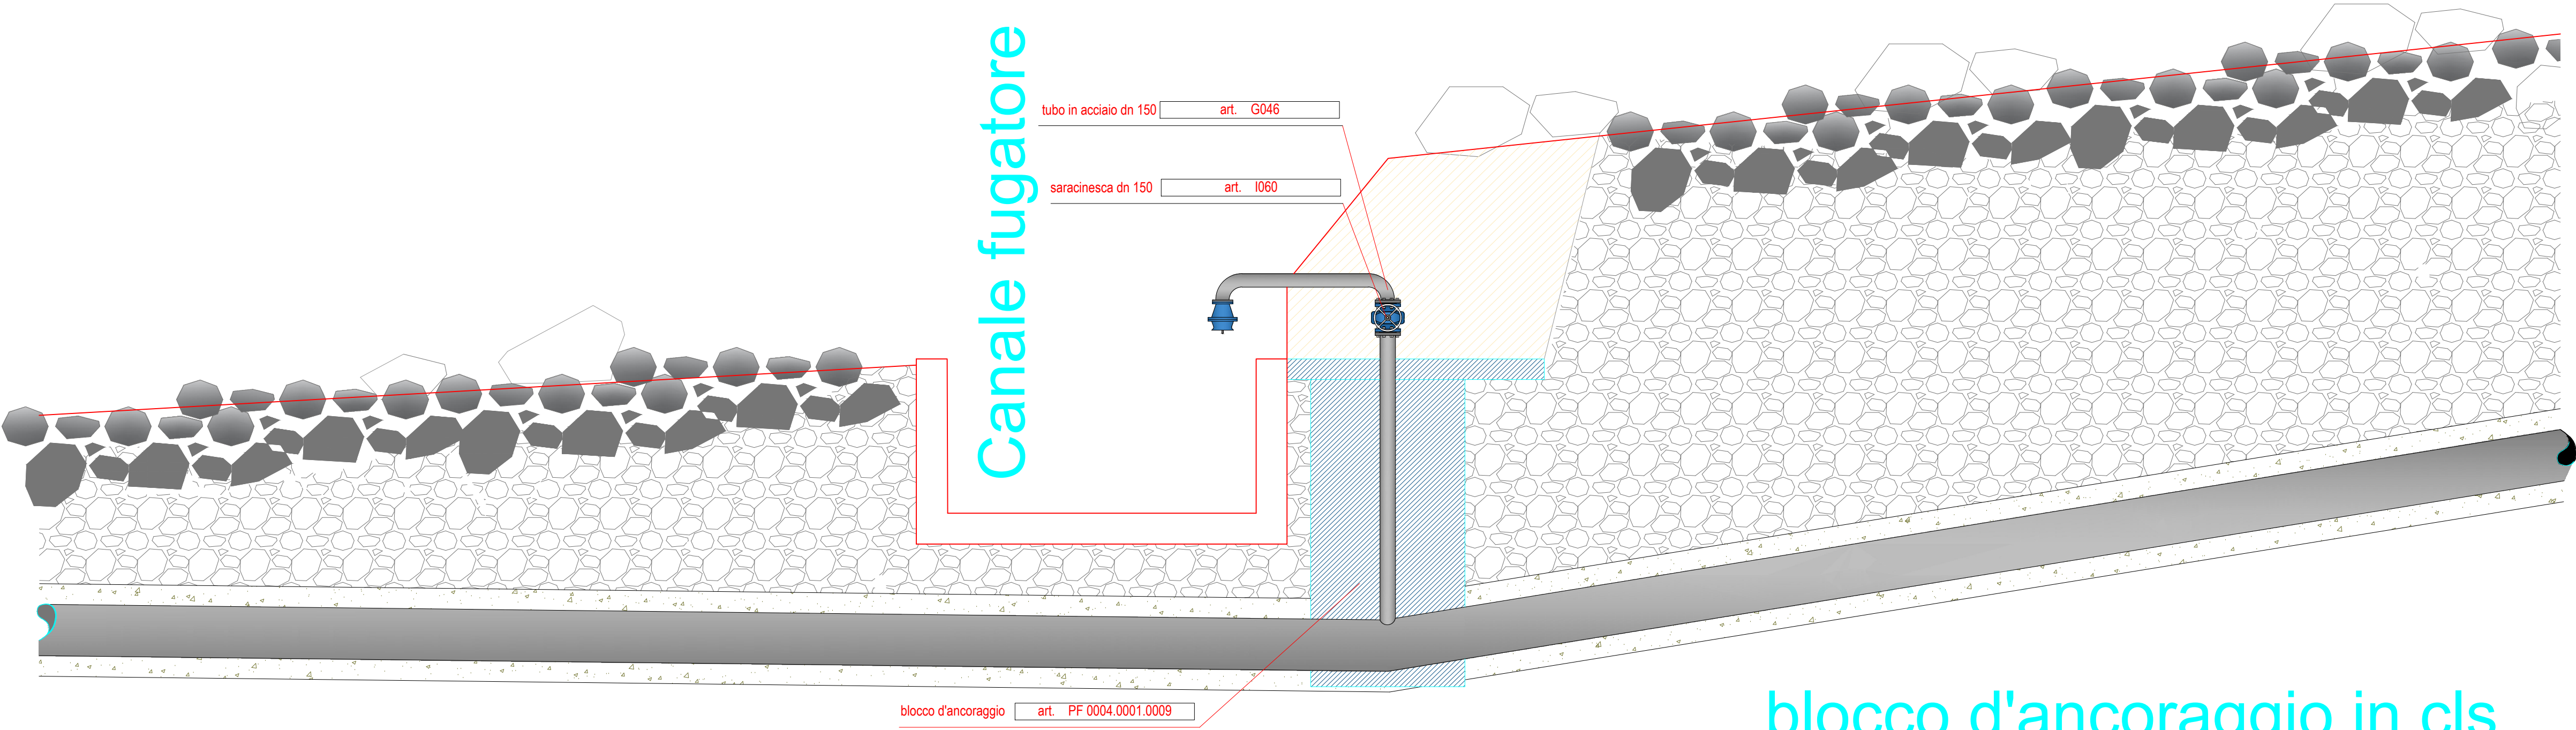

pianta

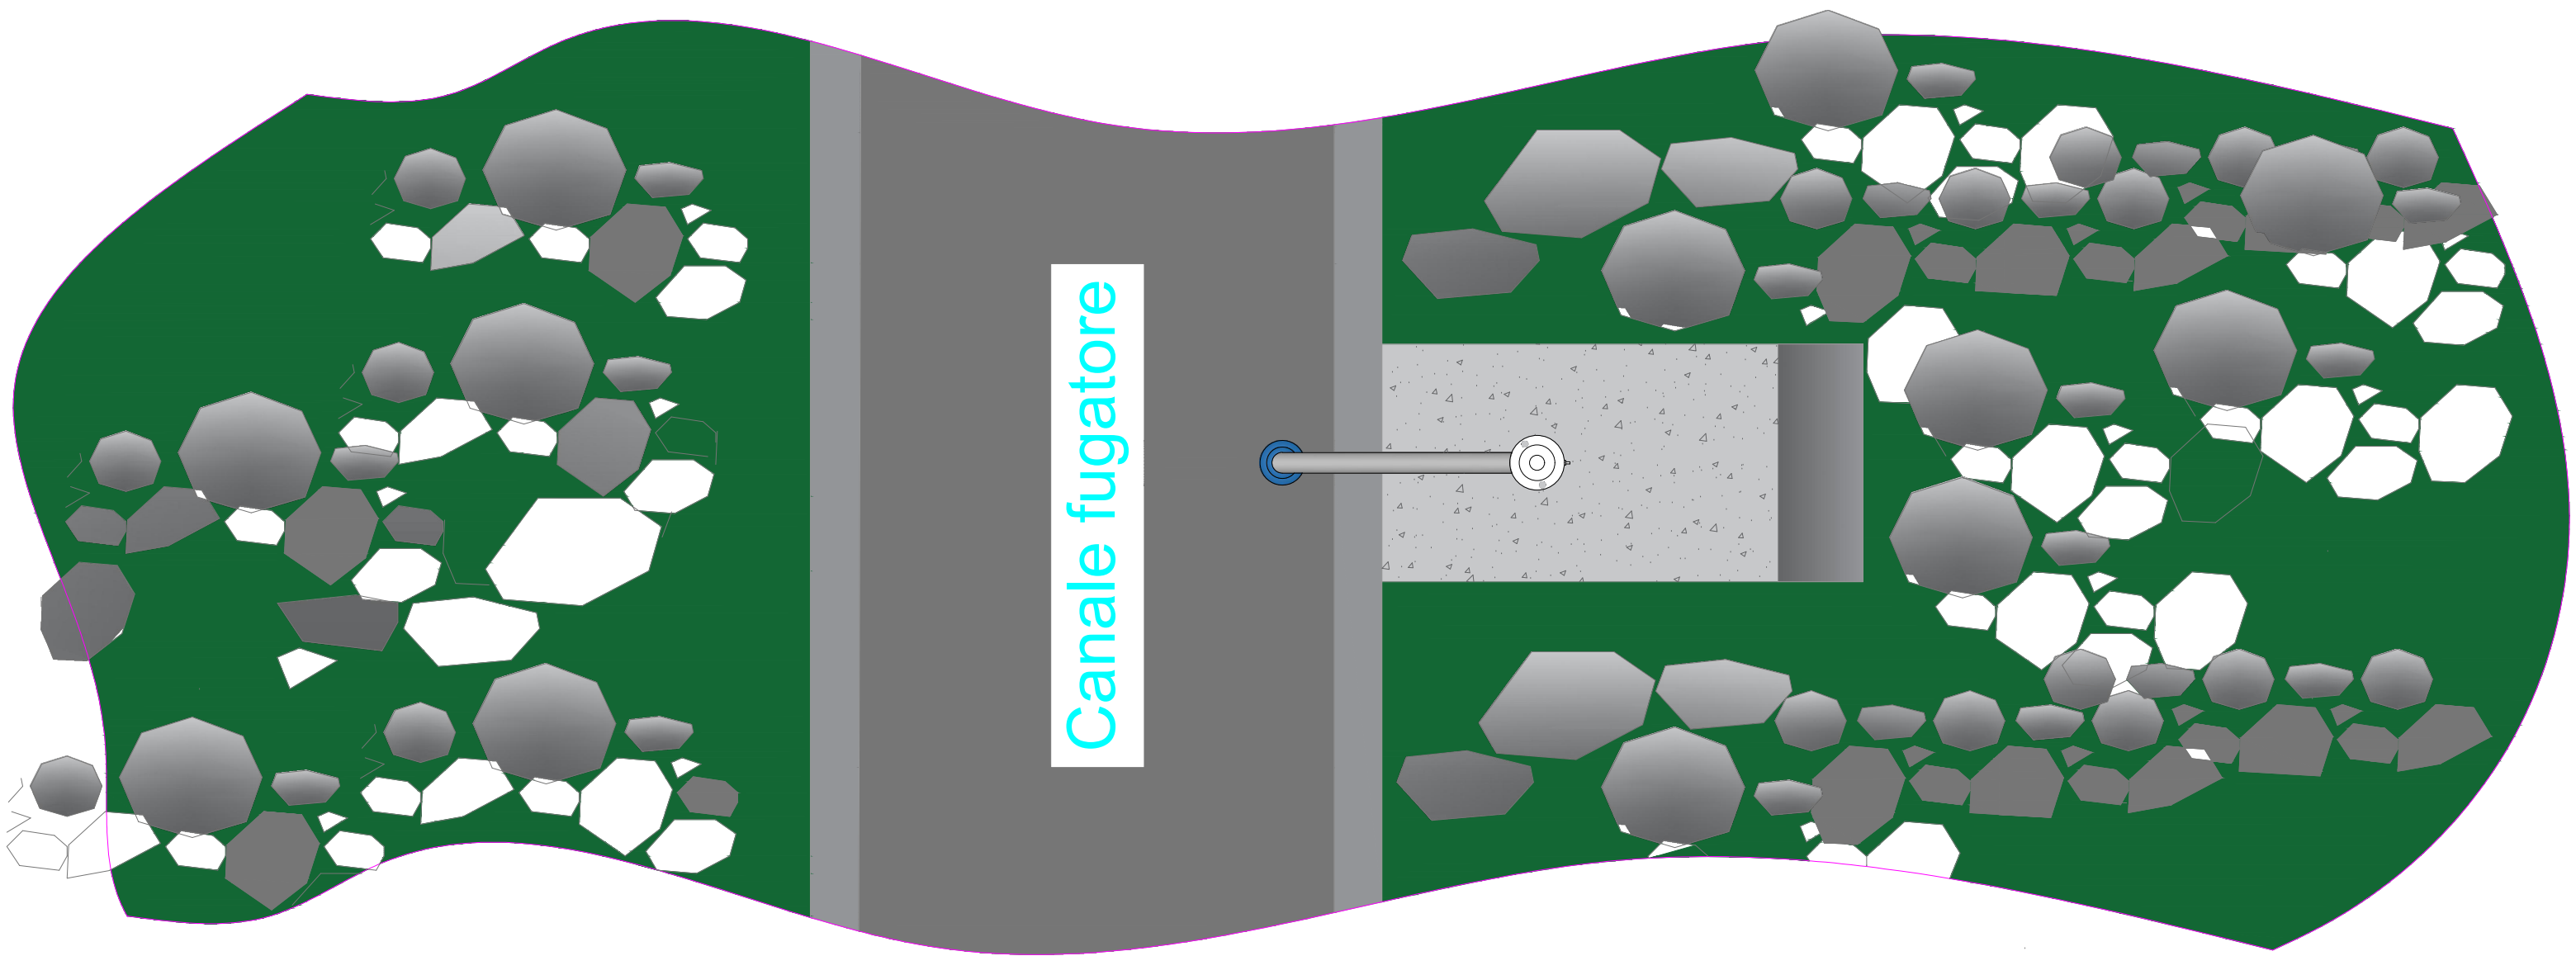

blocco d'ancoraggio in cls

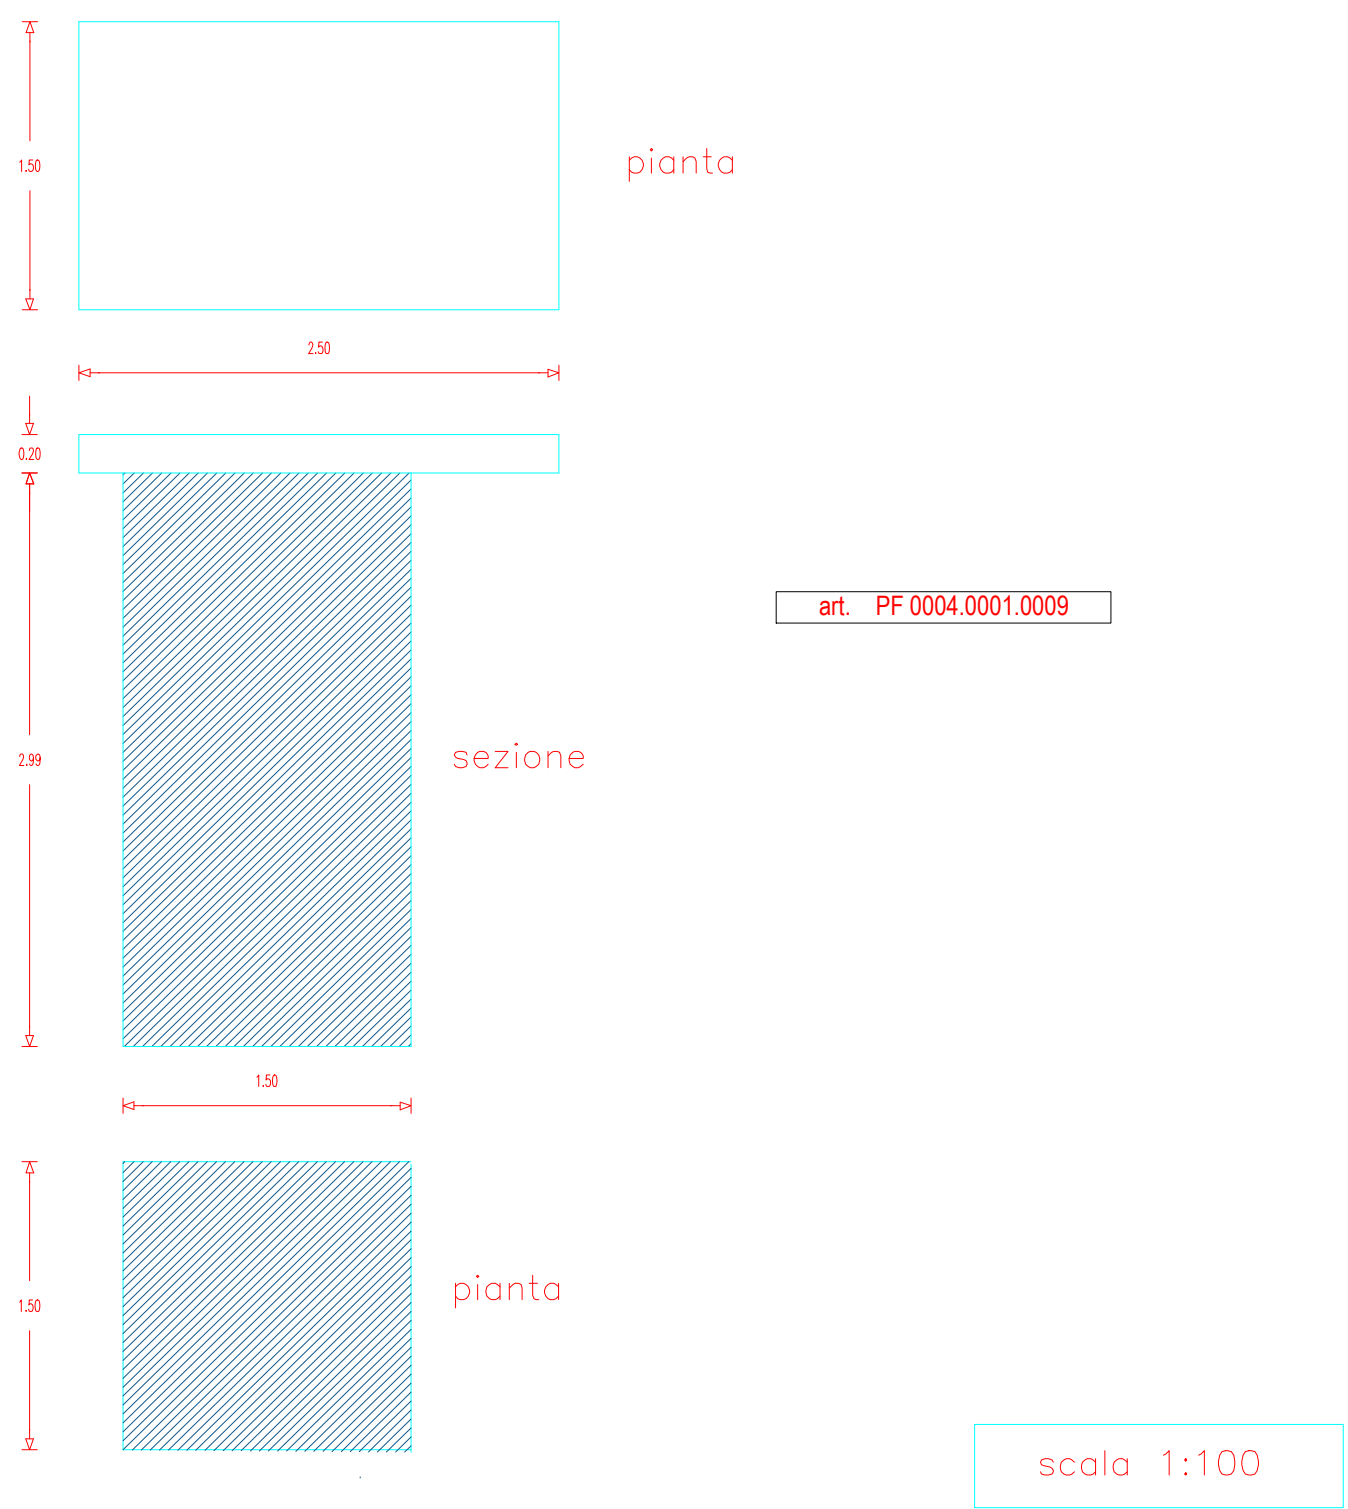

Regione Autonoma della Sardegna
Assessorato dell'Agricoltura e Riforma Agro-Pastorale



PROGETTO ESECUTIVO
CAT. P0119

Realizzazione della condotta di by-pass nella diga di "Mura Cabonis"
in agro di Milis

Elaborato:	Particolari costruttivi : attraversamento sub-alveo e manufatto scarico condotta bay-pass	Al.	13.0
		Revisione	
Il progettista Ing. Massimo Sanna	V. il Resp. del procedimento Ing. Massimo Sanna	Scala	1:40 - 1:50
Il collaboratore geom. Fabrizio Contini	V. il Commissario Straordinario dott. Cristiano Carrus	Data	novembre 2019
		Data appr.	