

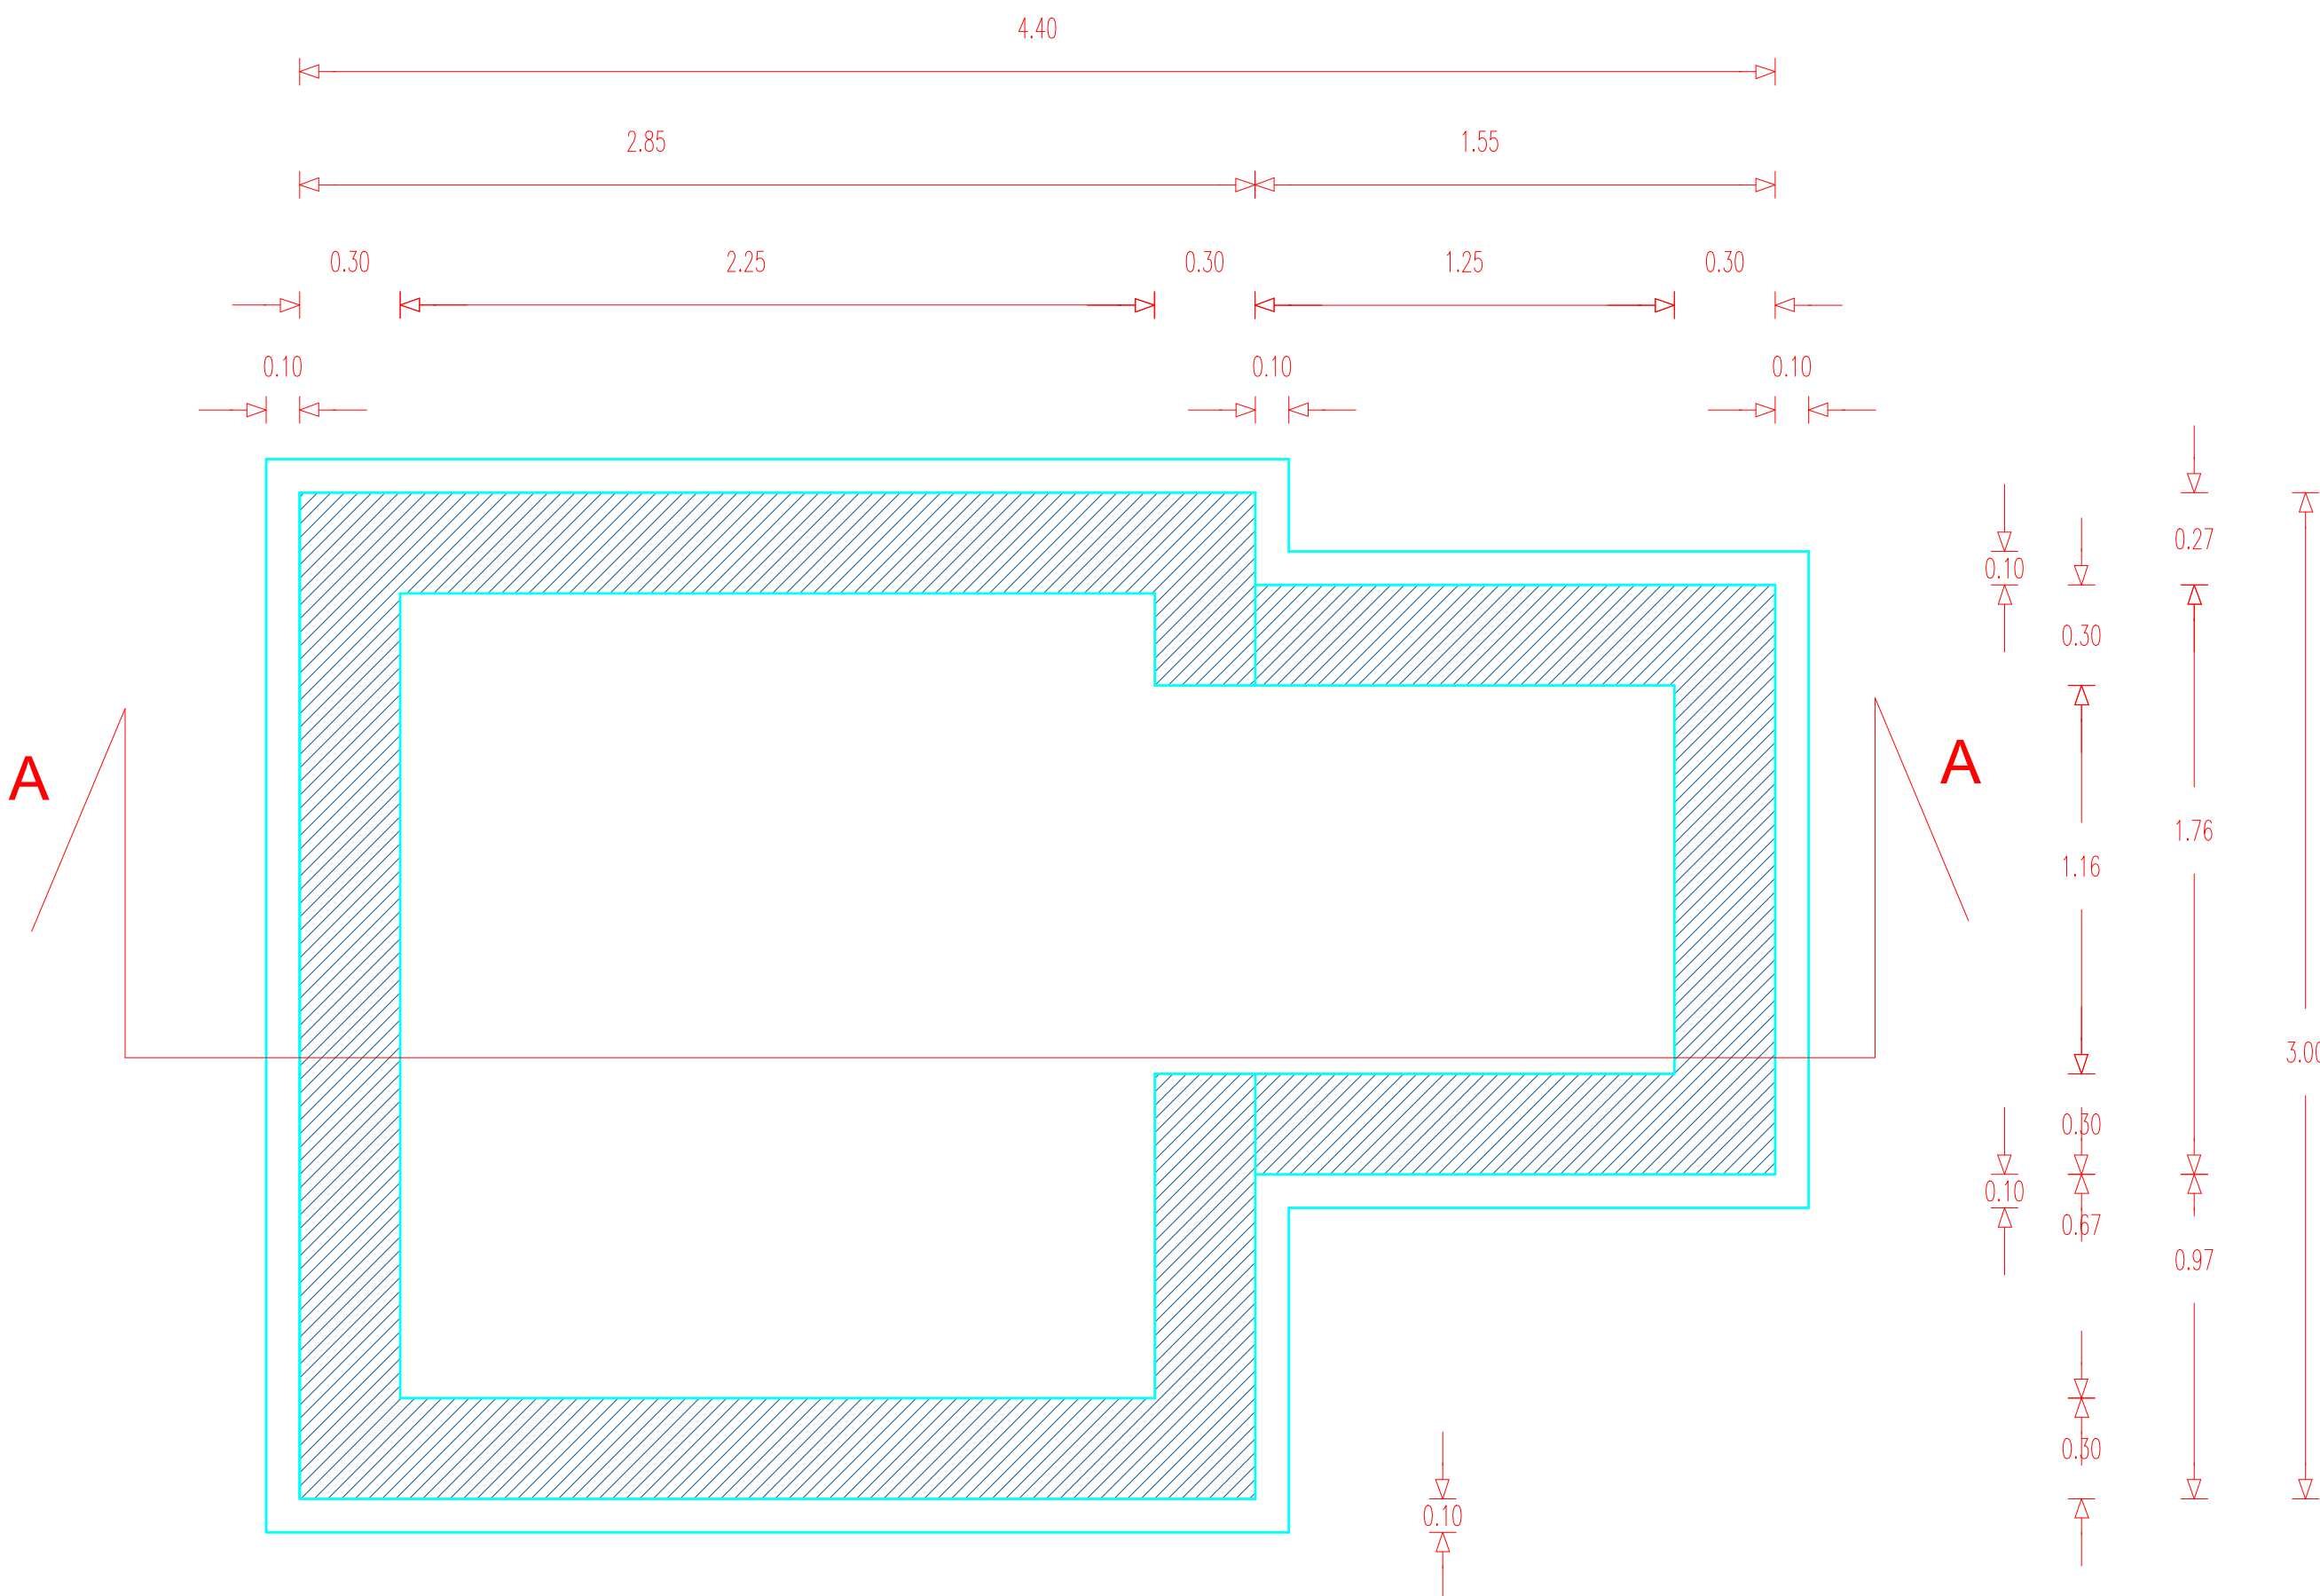


POZZETTO DI MANOVRA "CANNARGIA - RETE IRRIGUA MILIS
- pozzetto esistente -


pianta pozzetto
- esistente -

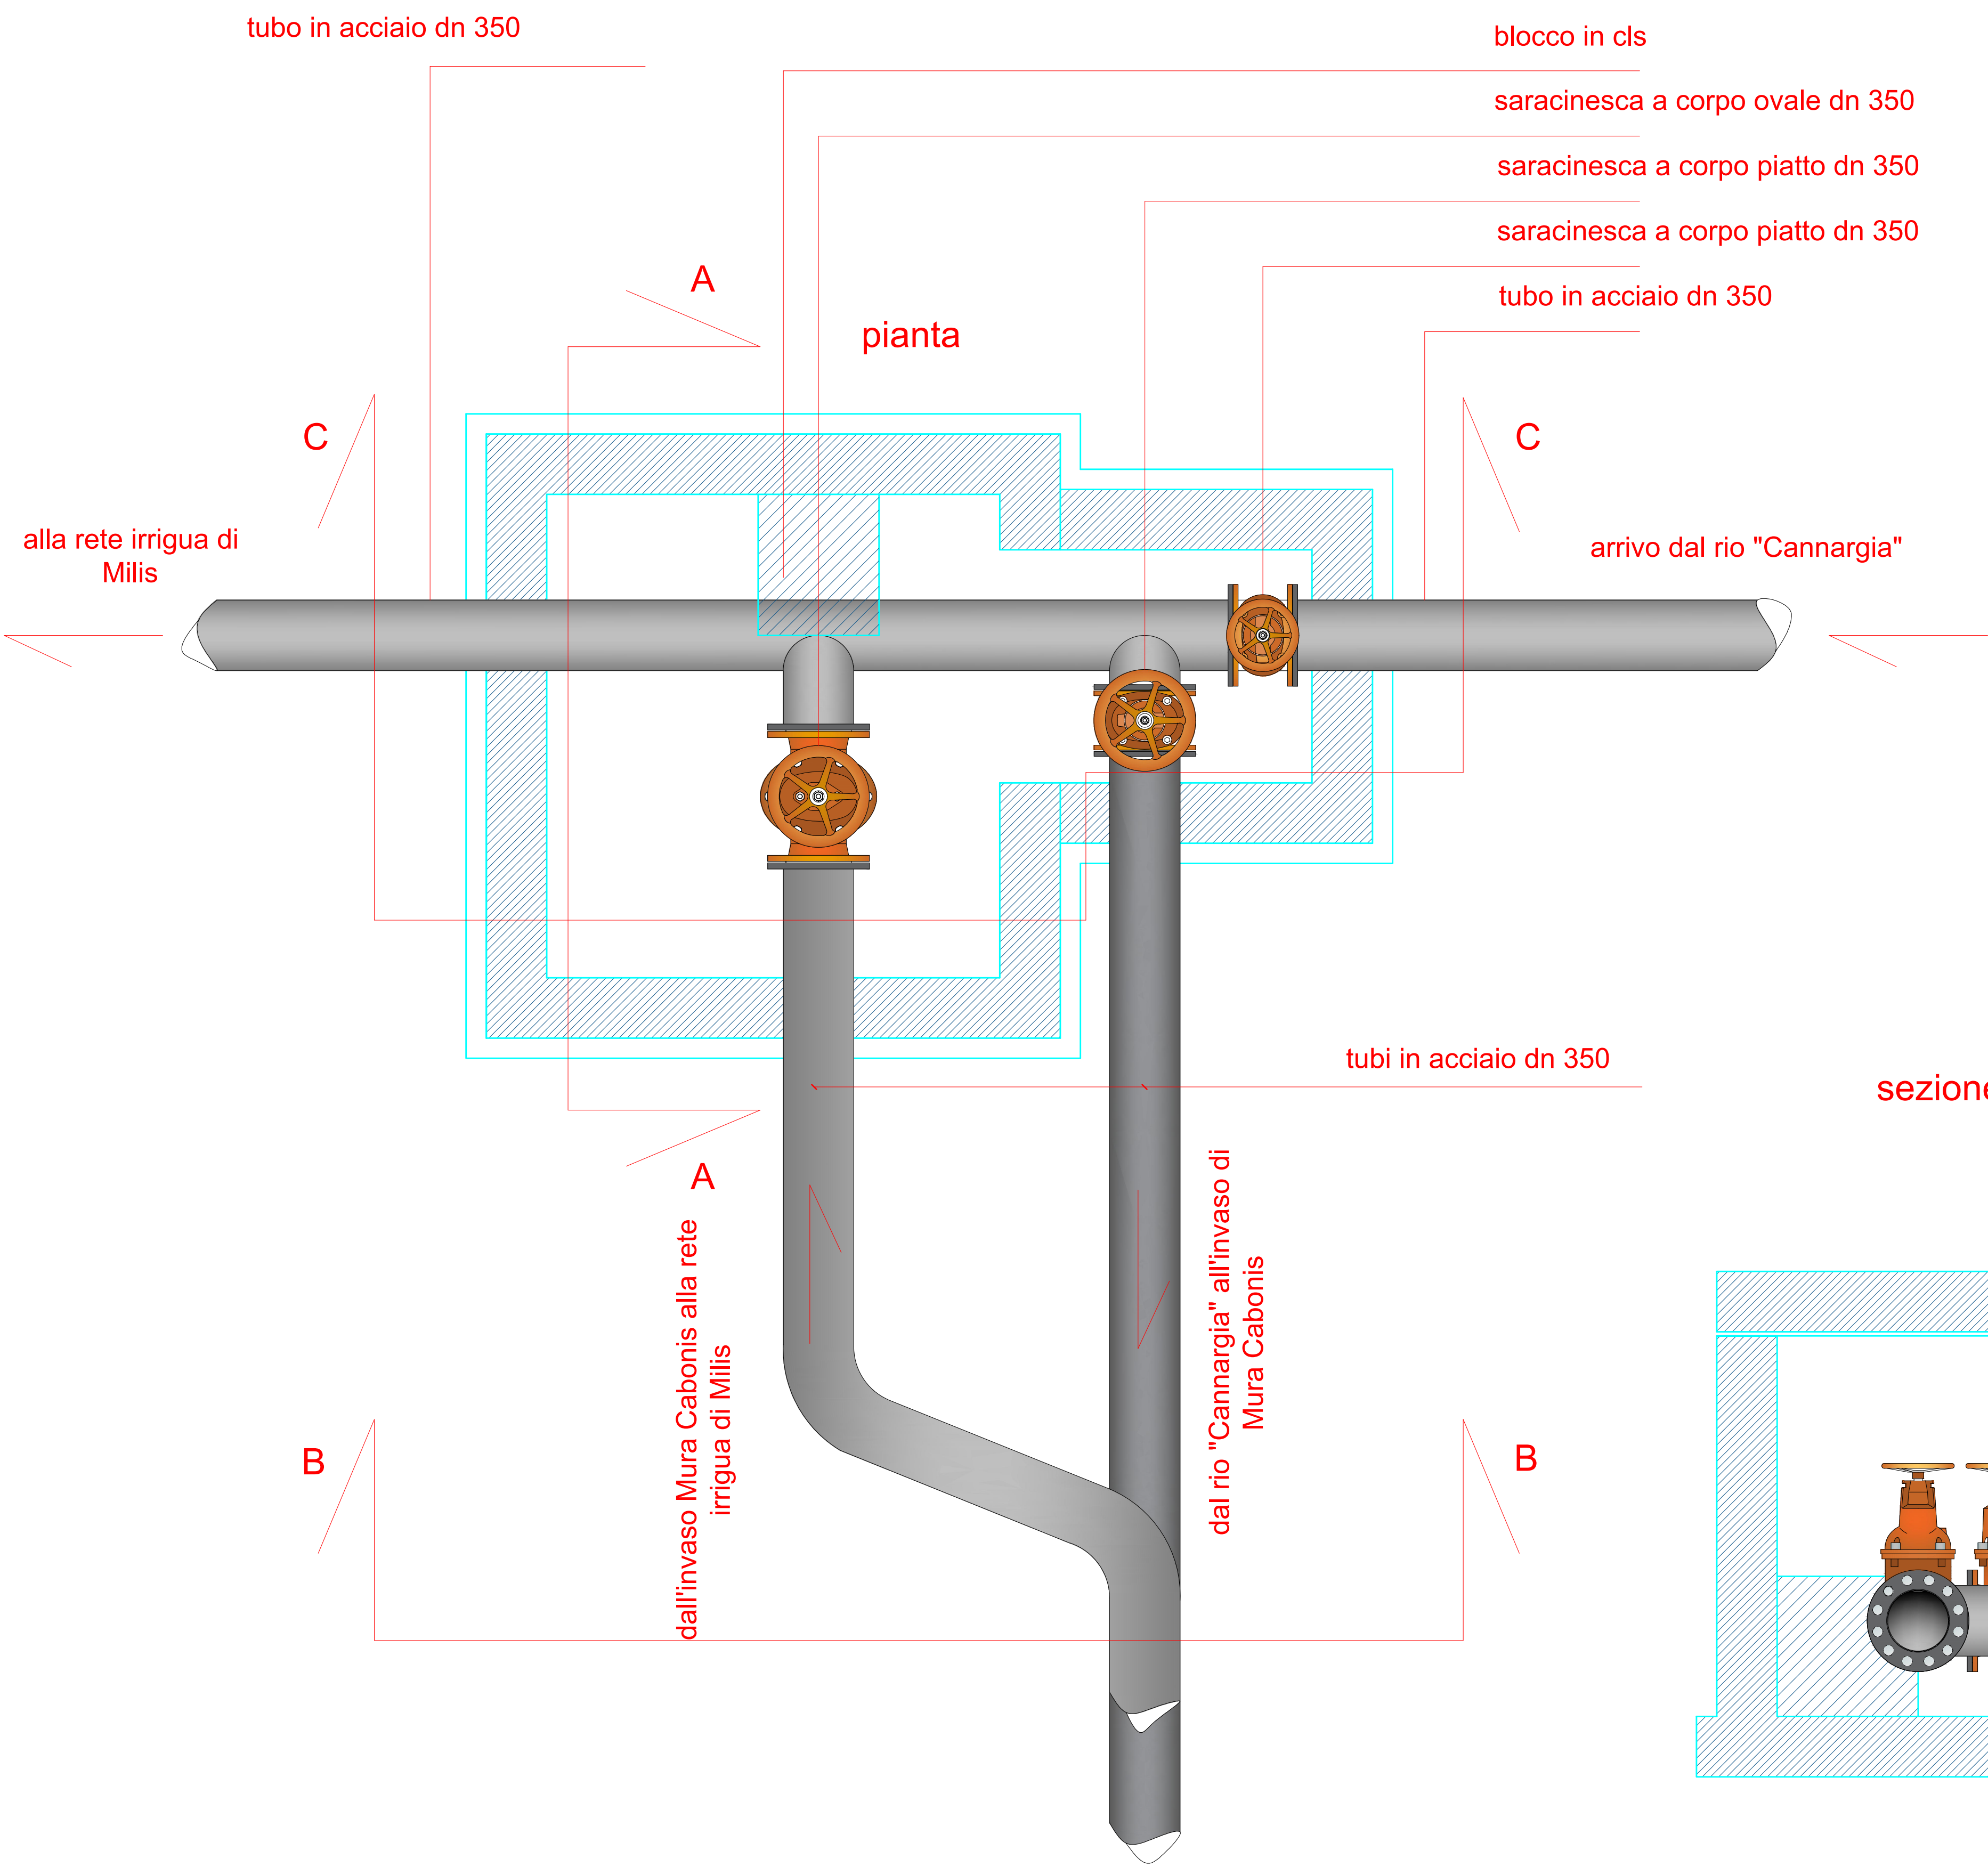


sezione A-A

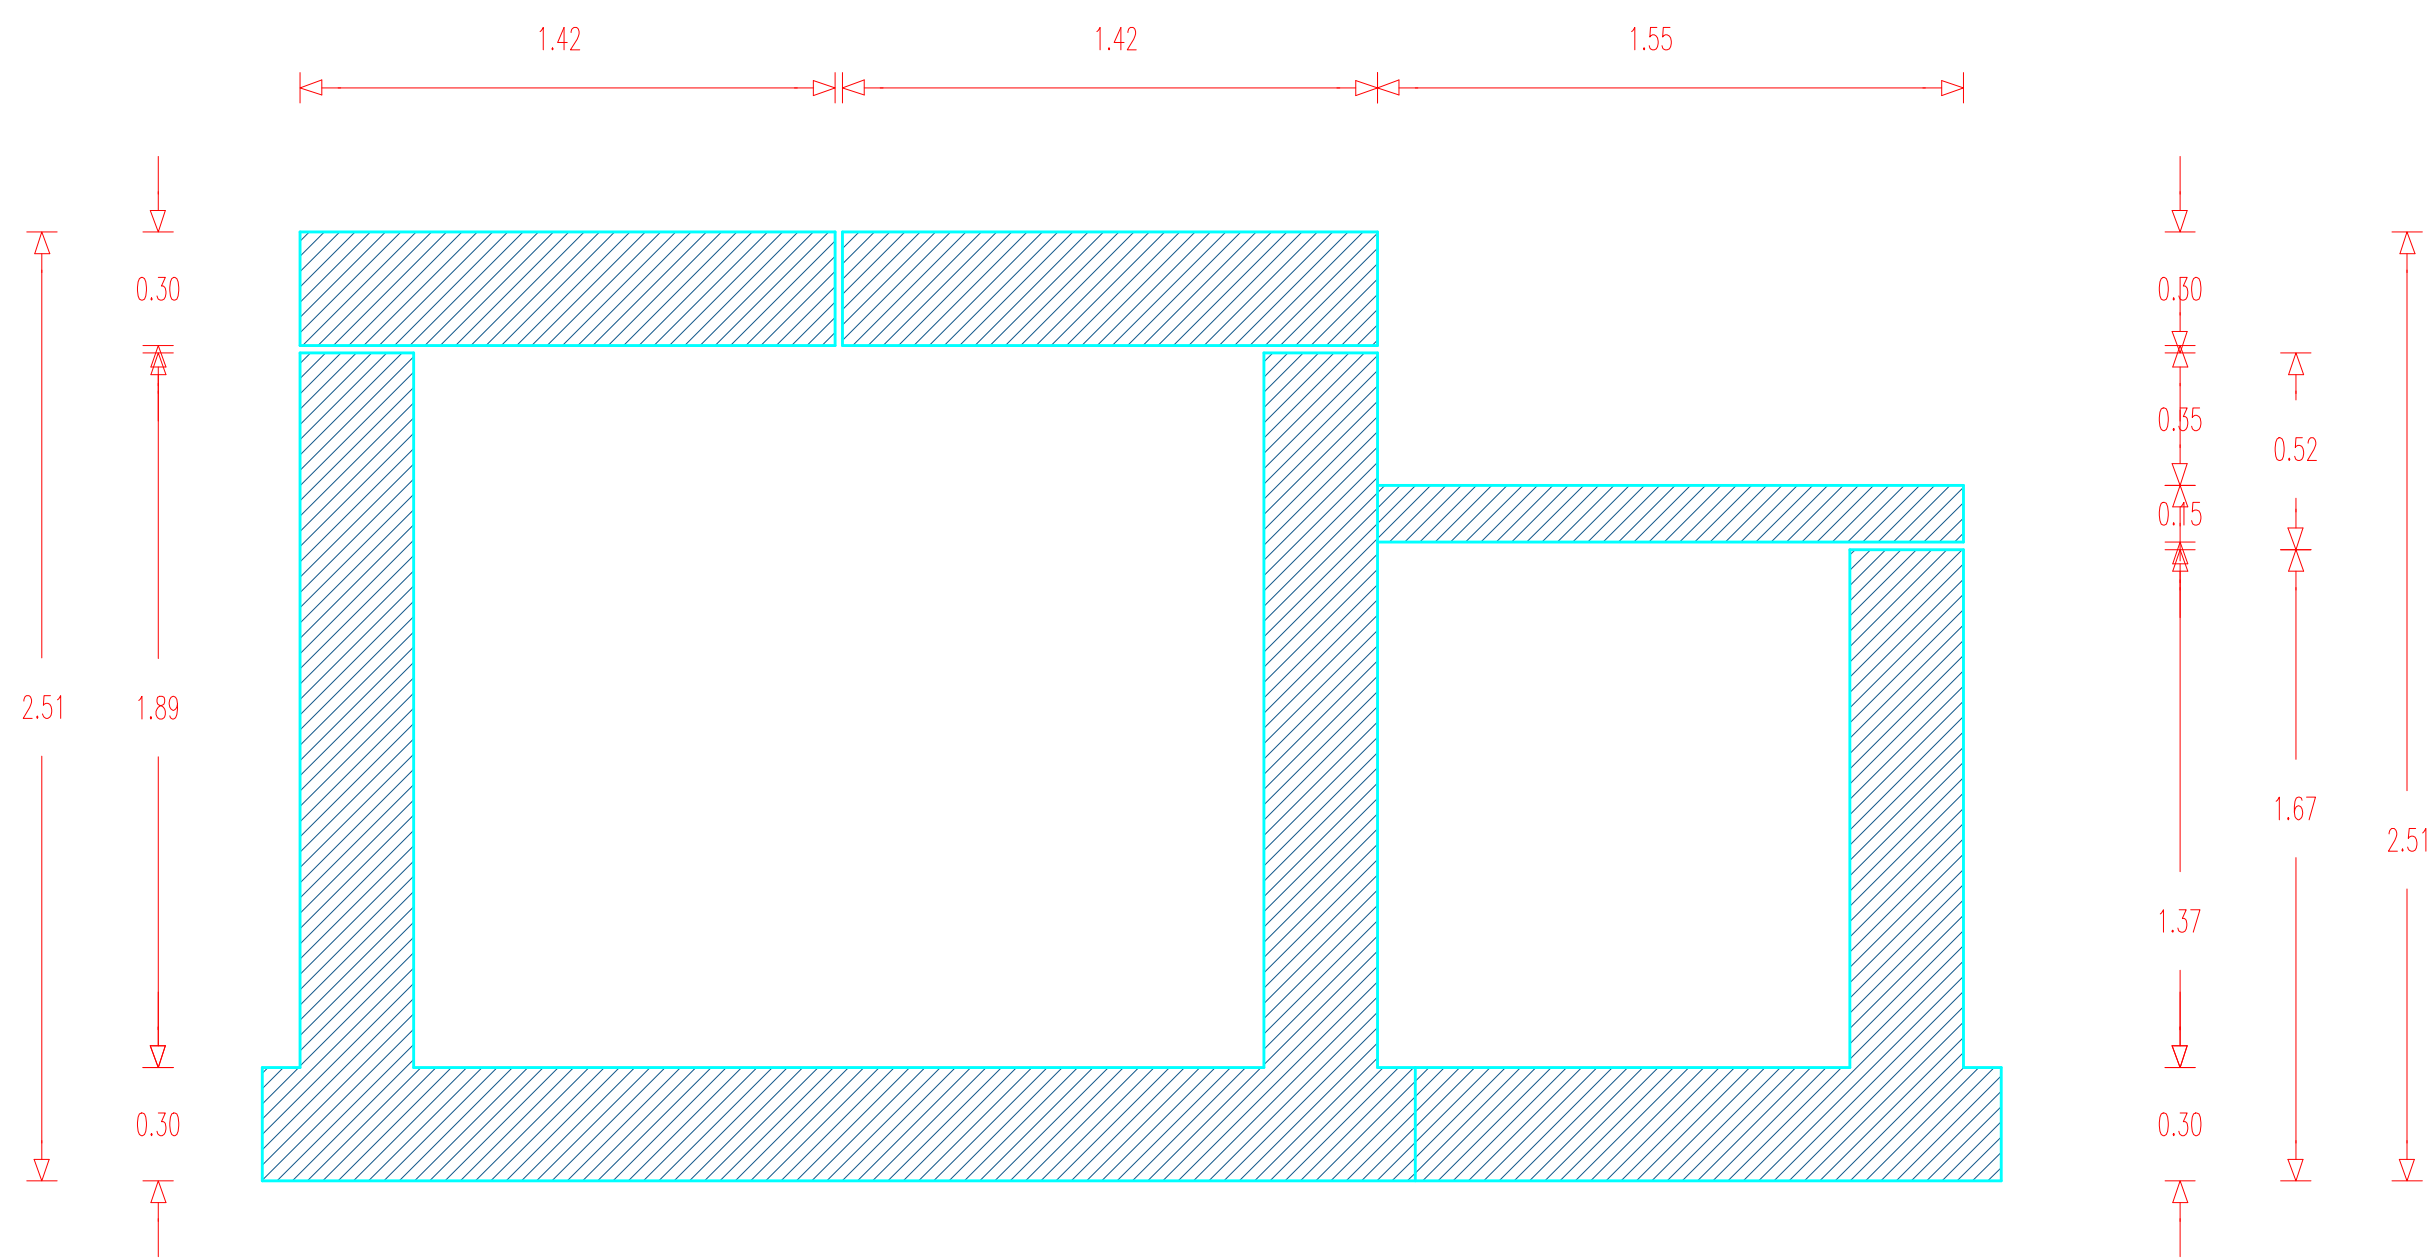

sezione B-B

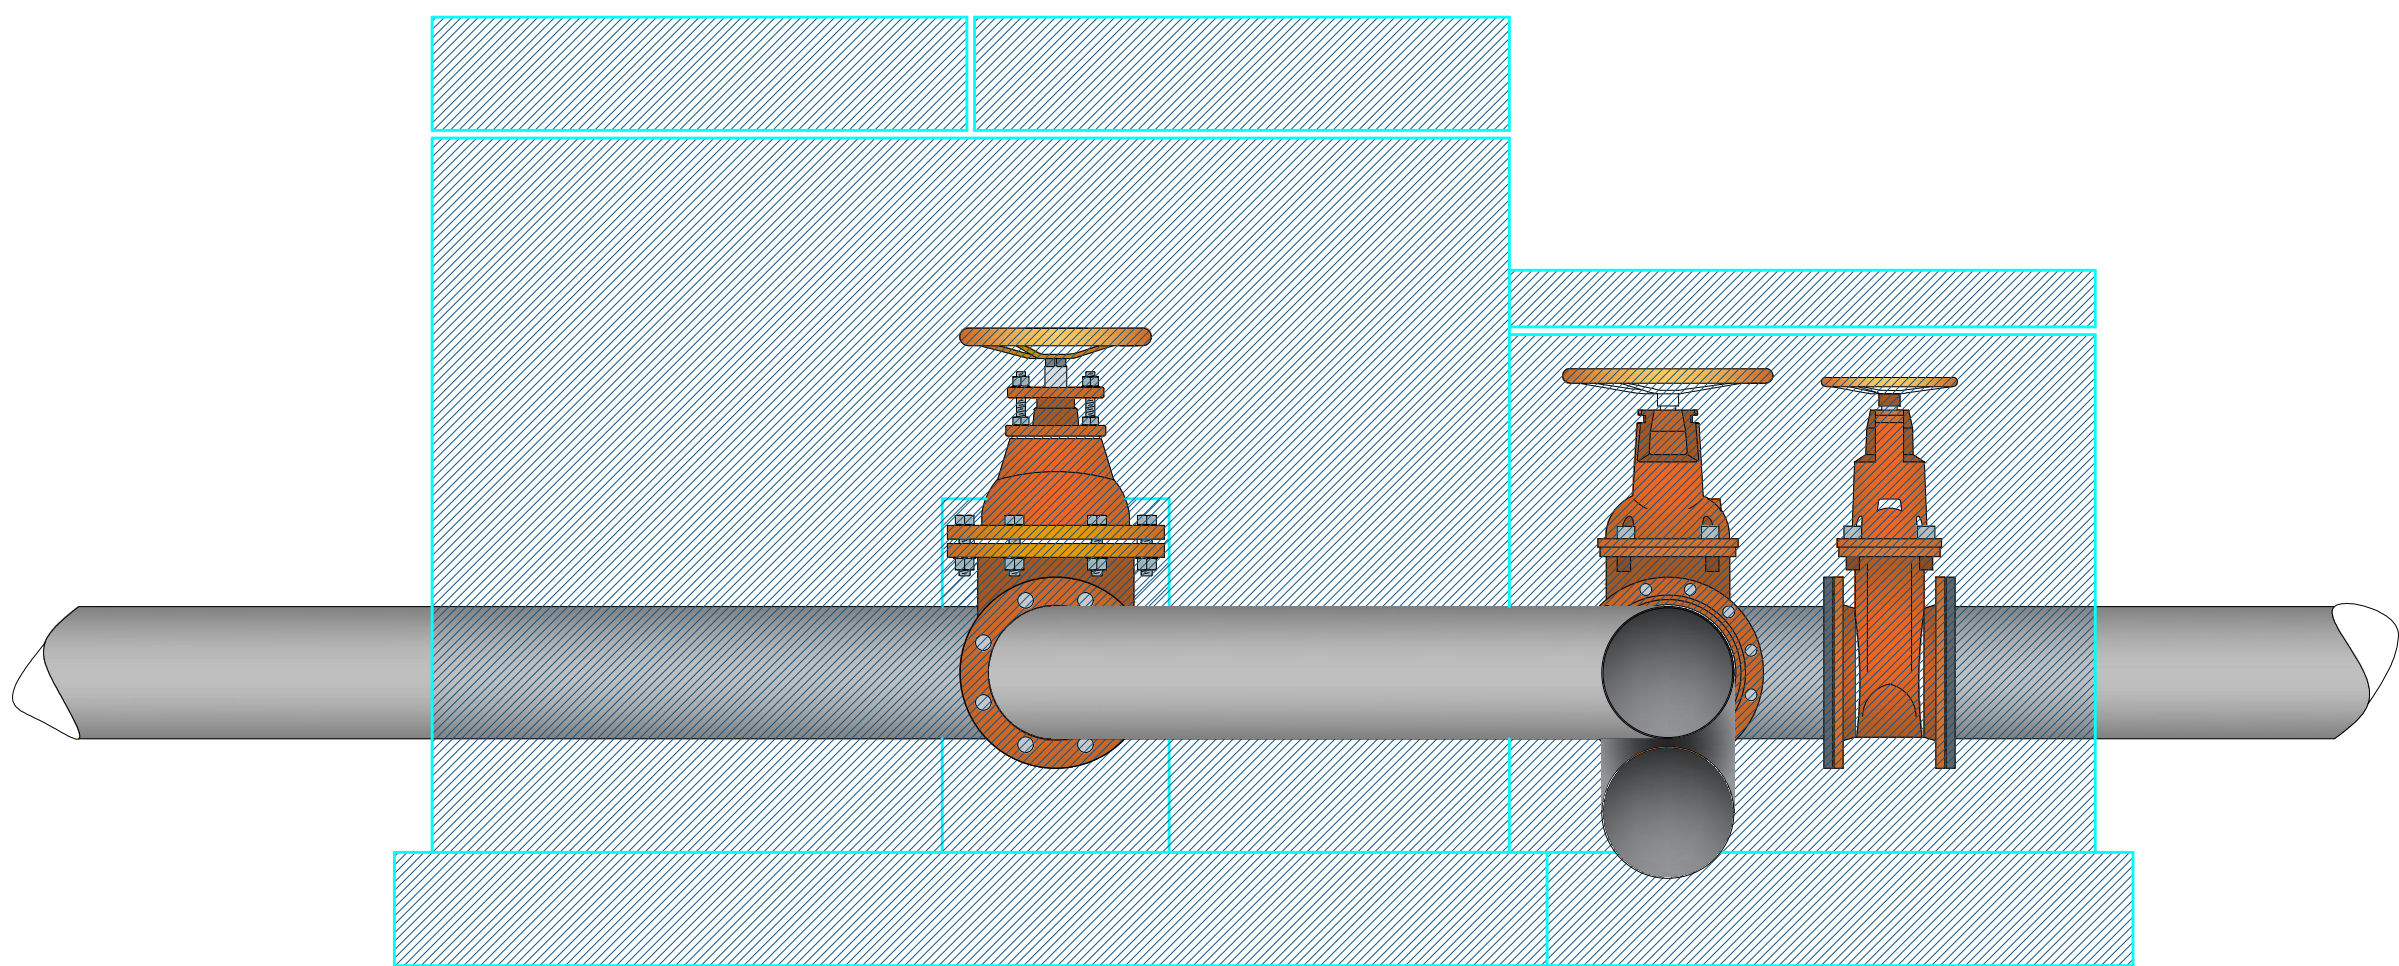

sezione C-C

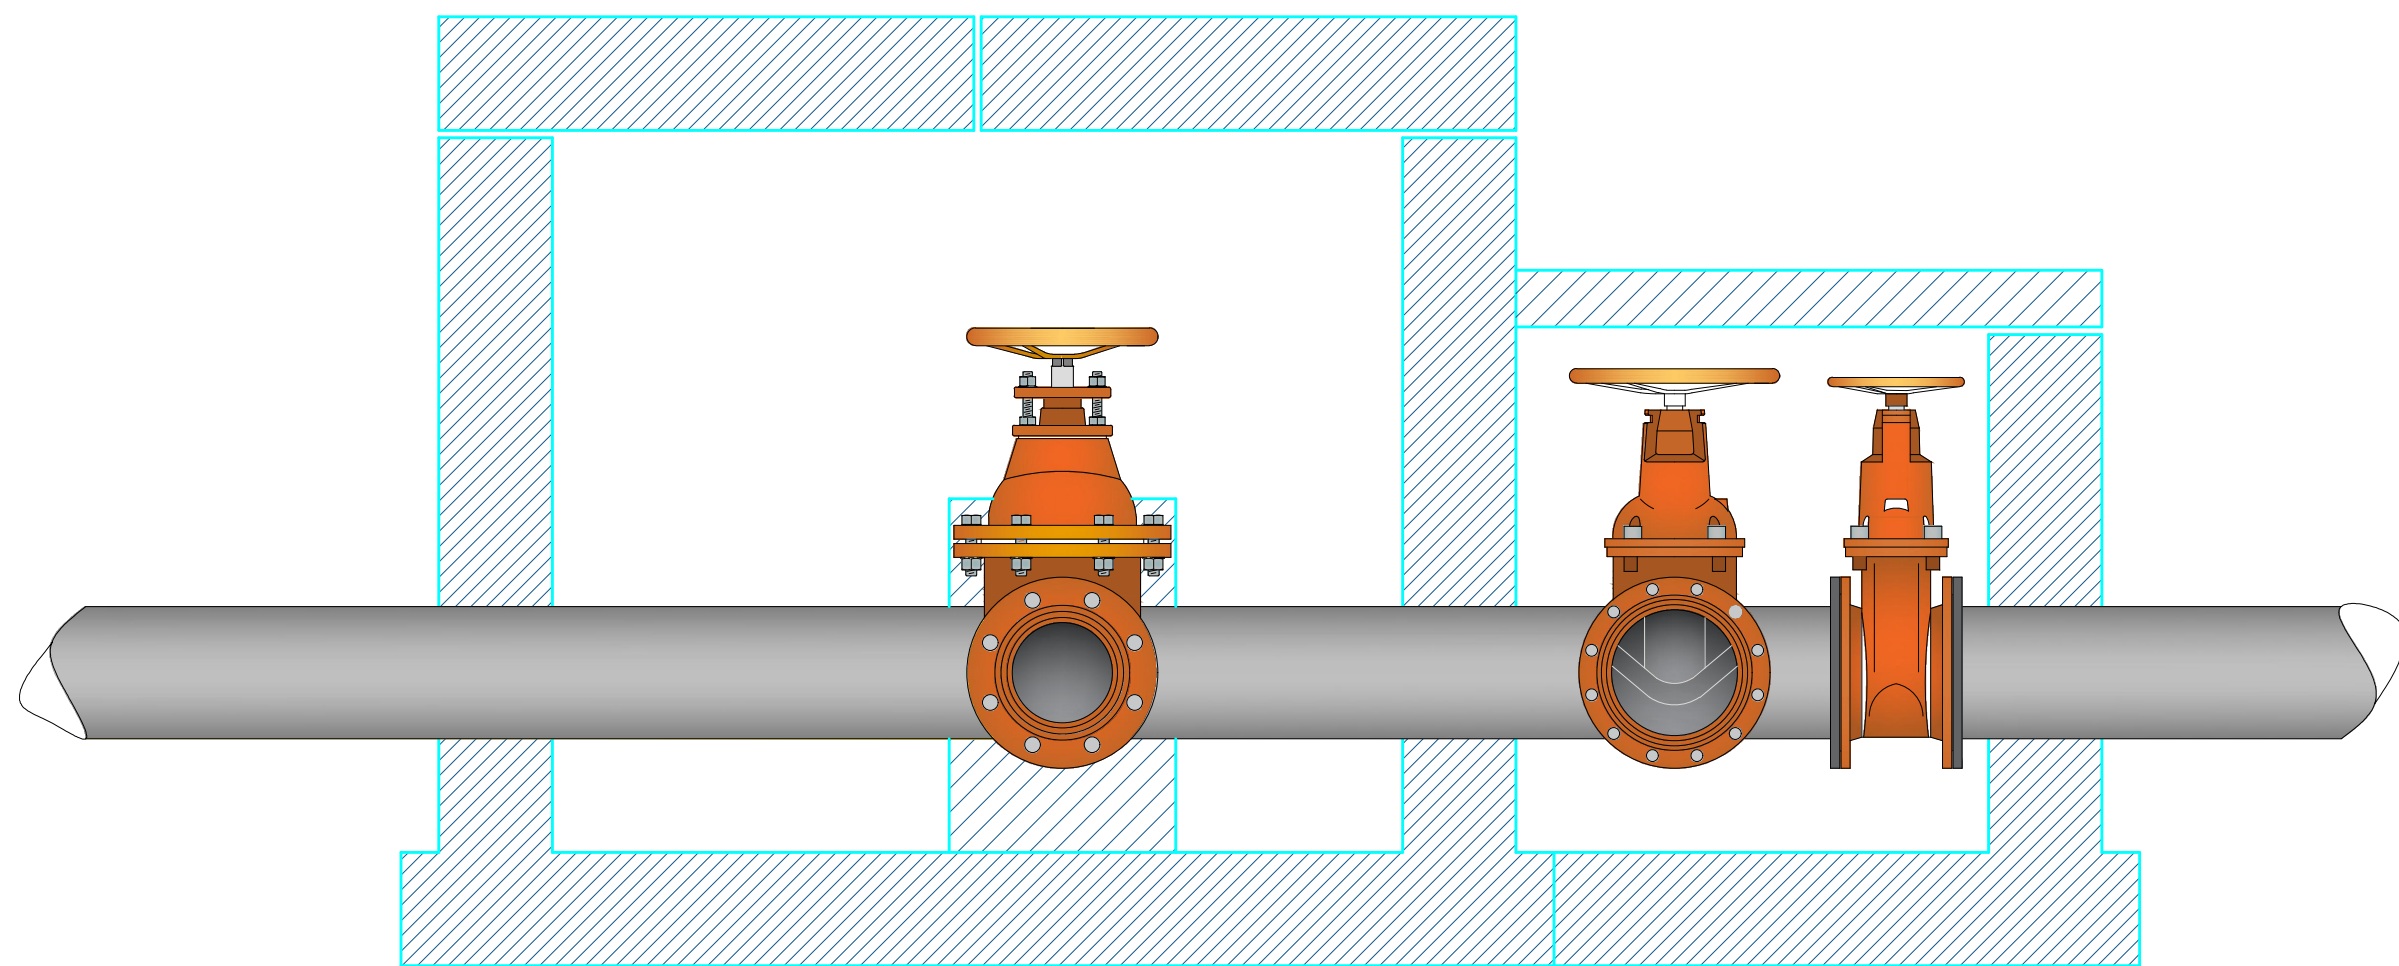

scala 1:20

Regione Autonoma della Sardegna
Assessorato dell'Agricoltura e Riforma Agro-Pastorale

CONSORZIO DI BONIFICA DELL'ORISTANESE
ORISTANO



PROGETTO ESECUTIVO
CAT. P0119

Realizzazione della condotta di by-pass nella diga di "Mura Cabonis"
in agro di Milis

Elaborato:	Alt.	15.0
Pozzetto di manovra "Cannargia - Milis"	Revisione	
- stato di fatto -		
il progettista Ing. Massimo Sanna	V. il Resp. del procedimento Ing. Massimo Sanna	Scala 1:20
il collaboratore geom. Fabrizio Contini	V. il Commissario Straordinario dott. Cristiano Carrus	Data novembre 2019
		Data appr.