






pianta - in progetto -

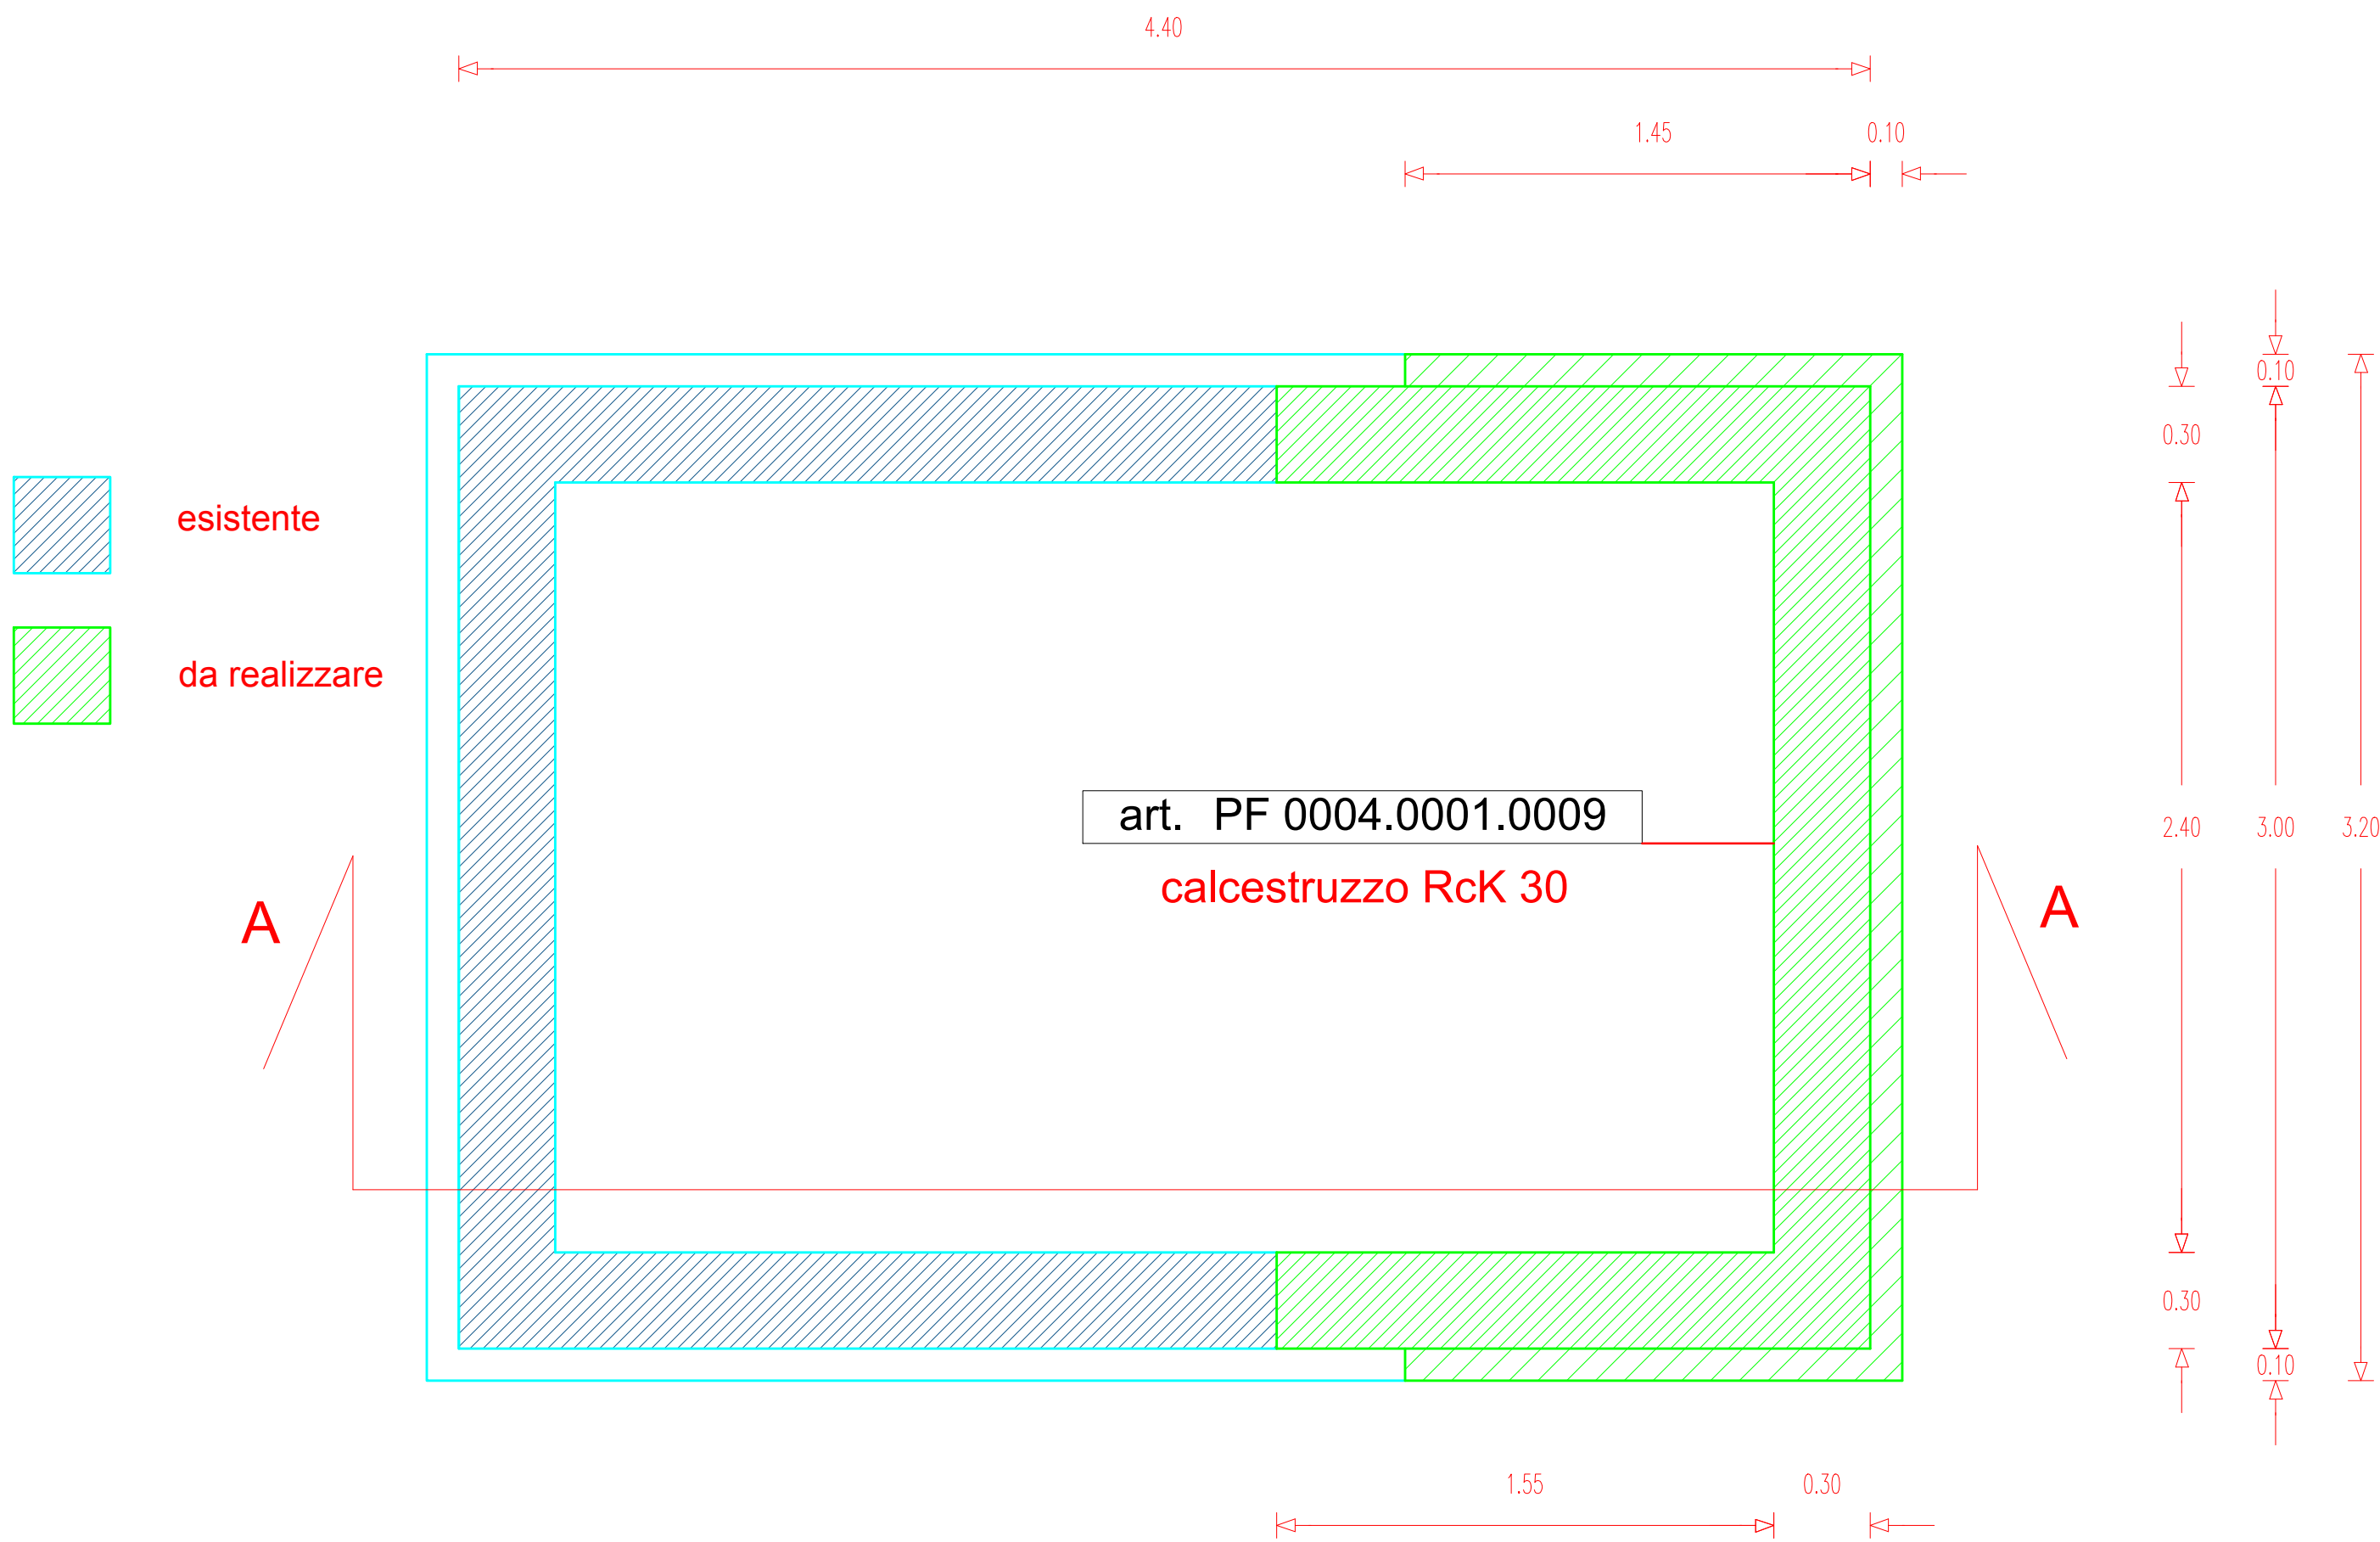


sezione A-A

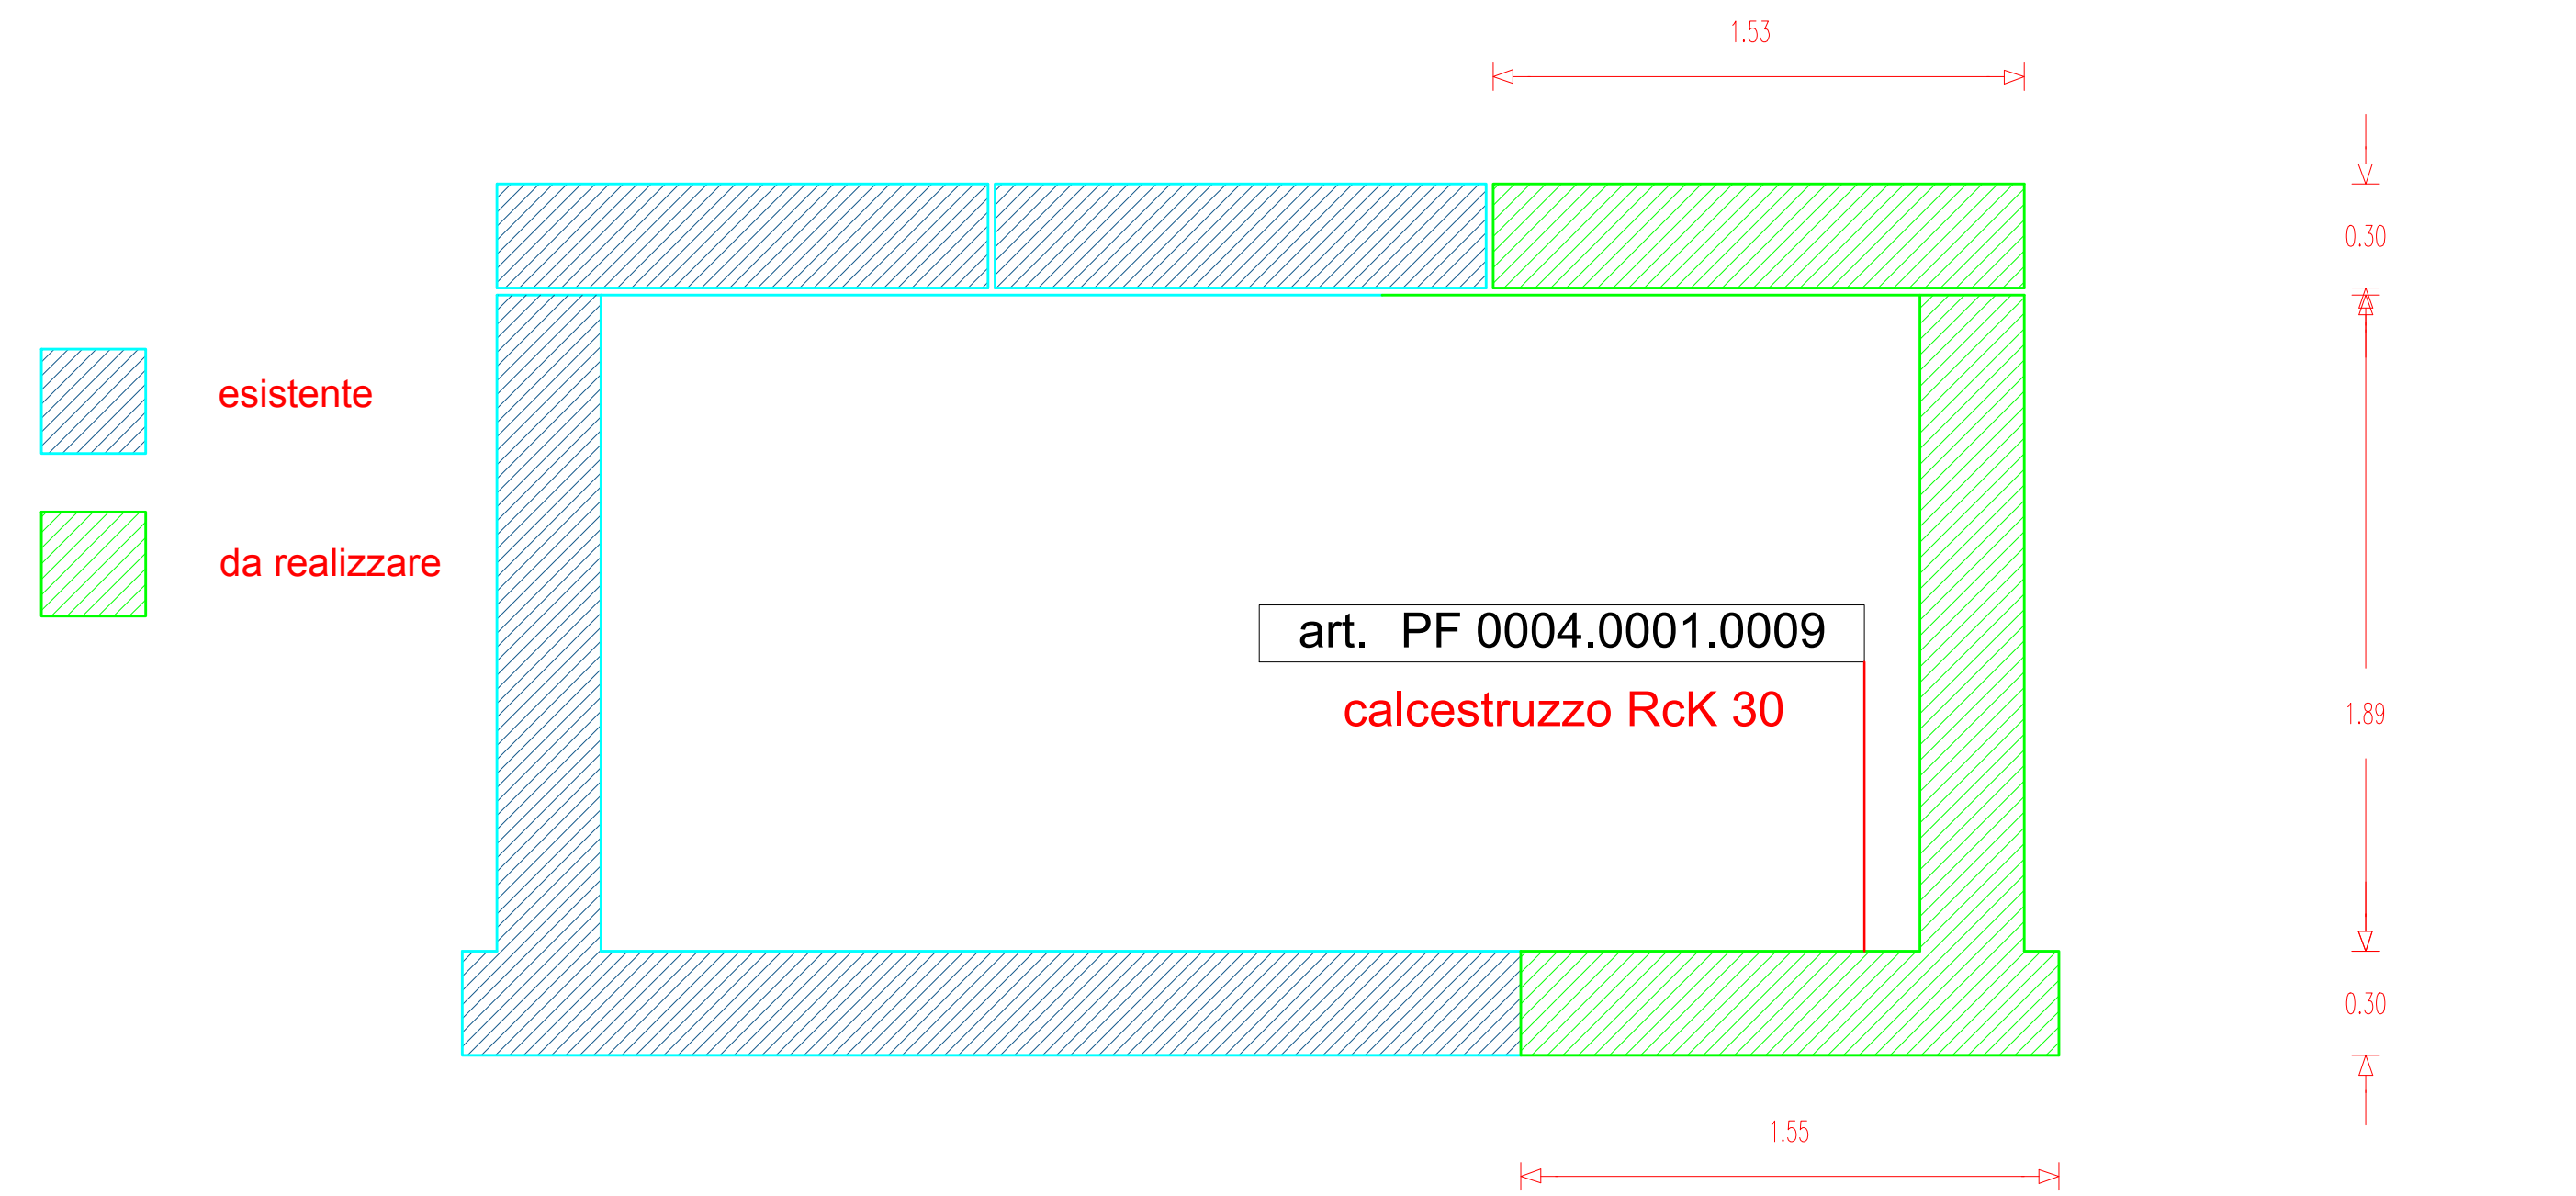


POZZETTO DI MANOVRA "CANNARGIA - RETE IRRIGUA MILIS
- pozzetto in progetto -

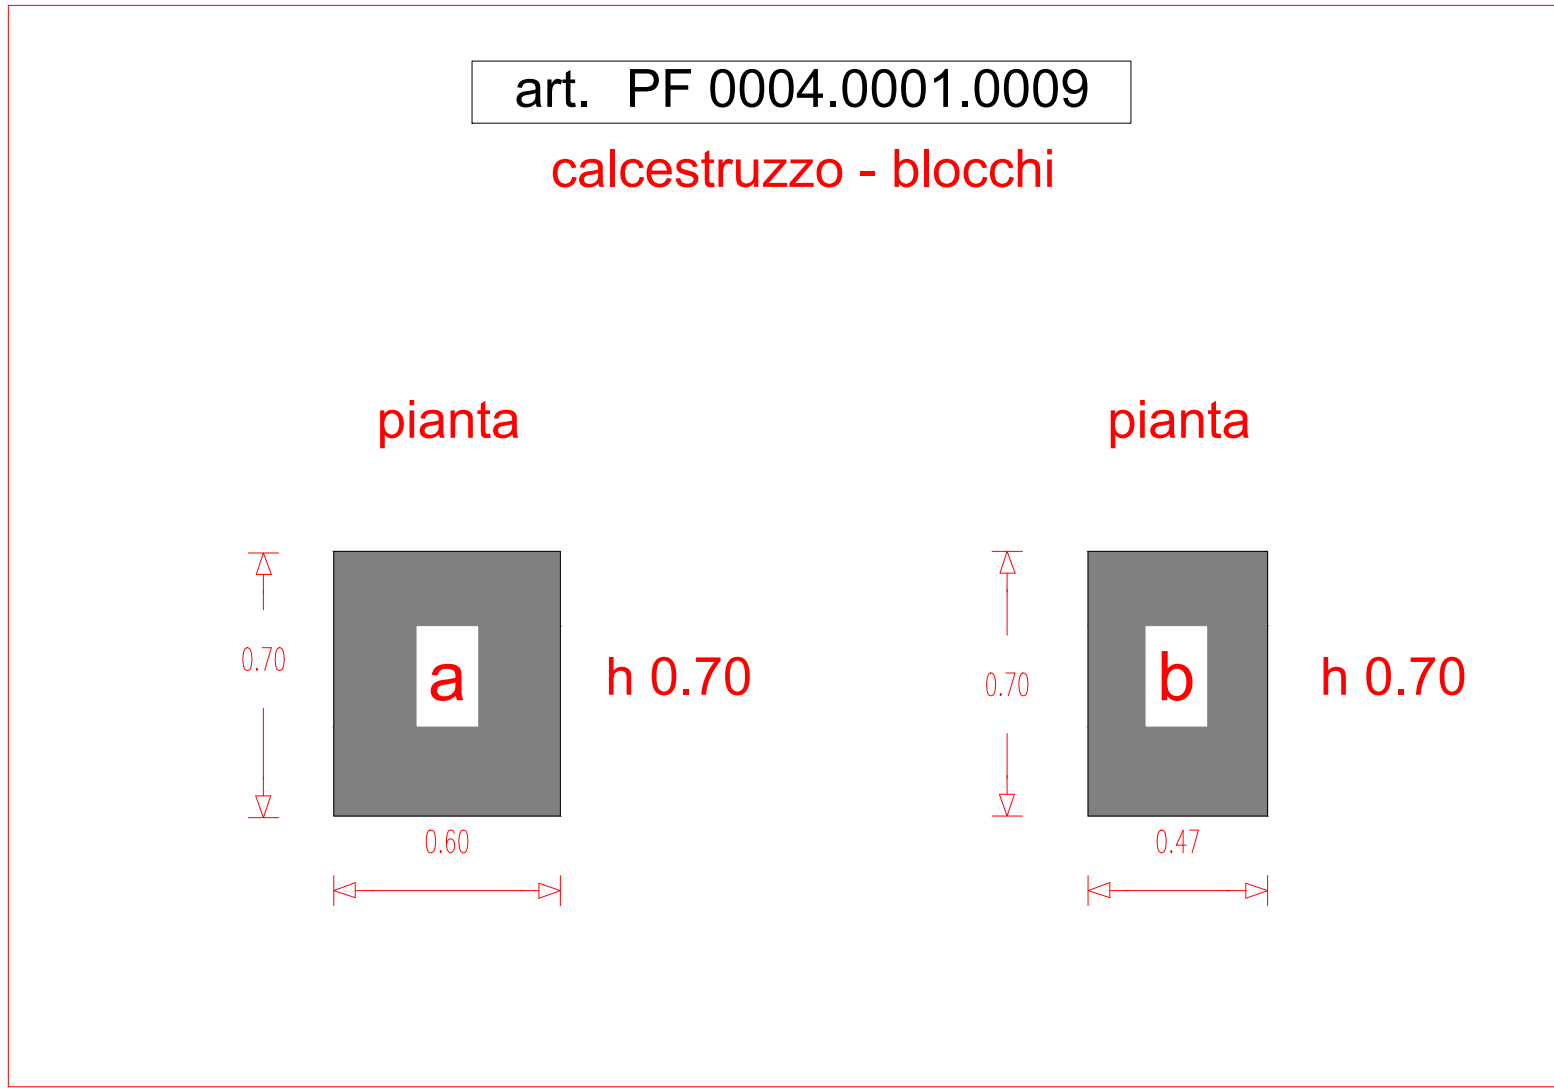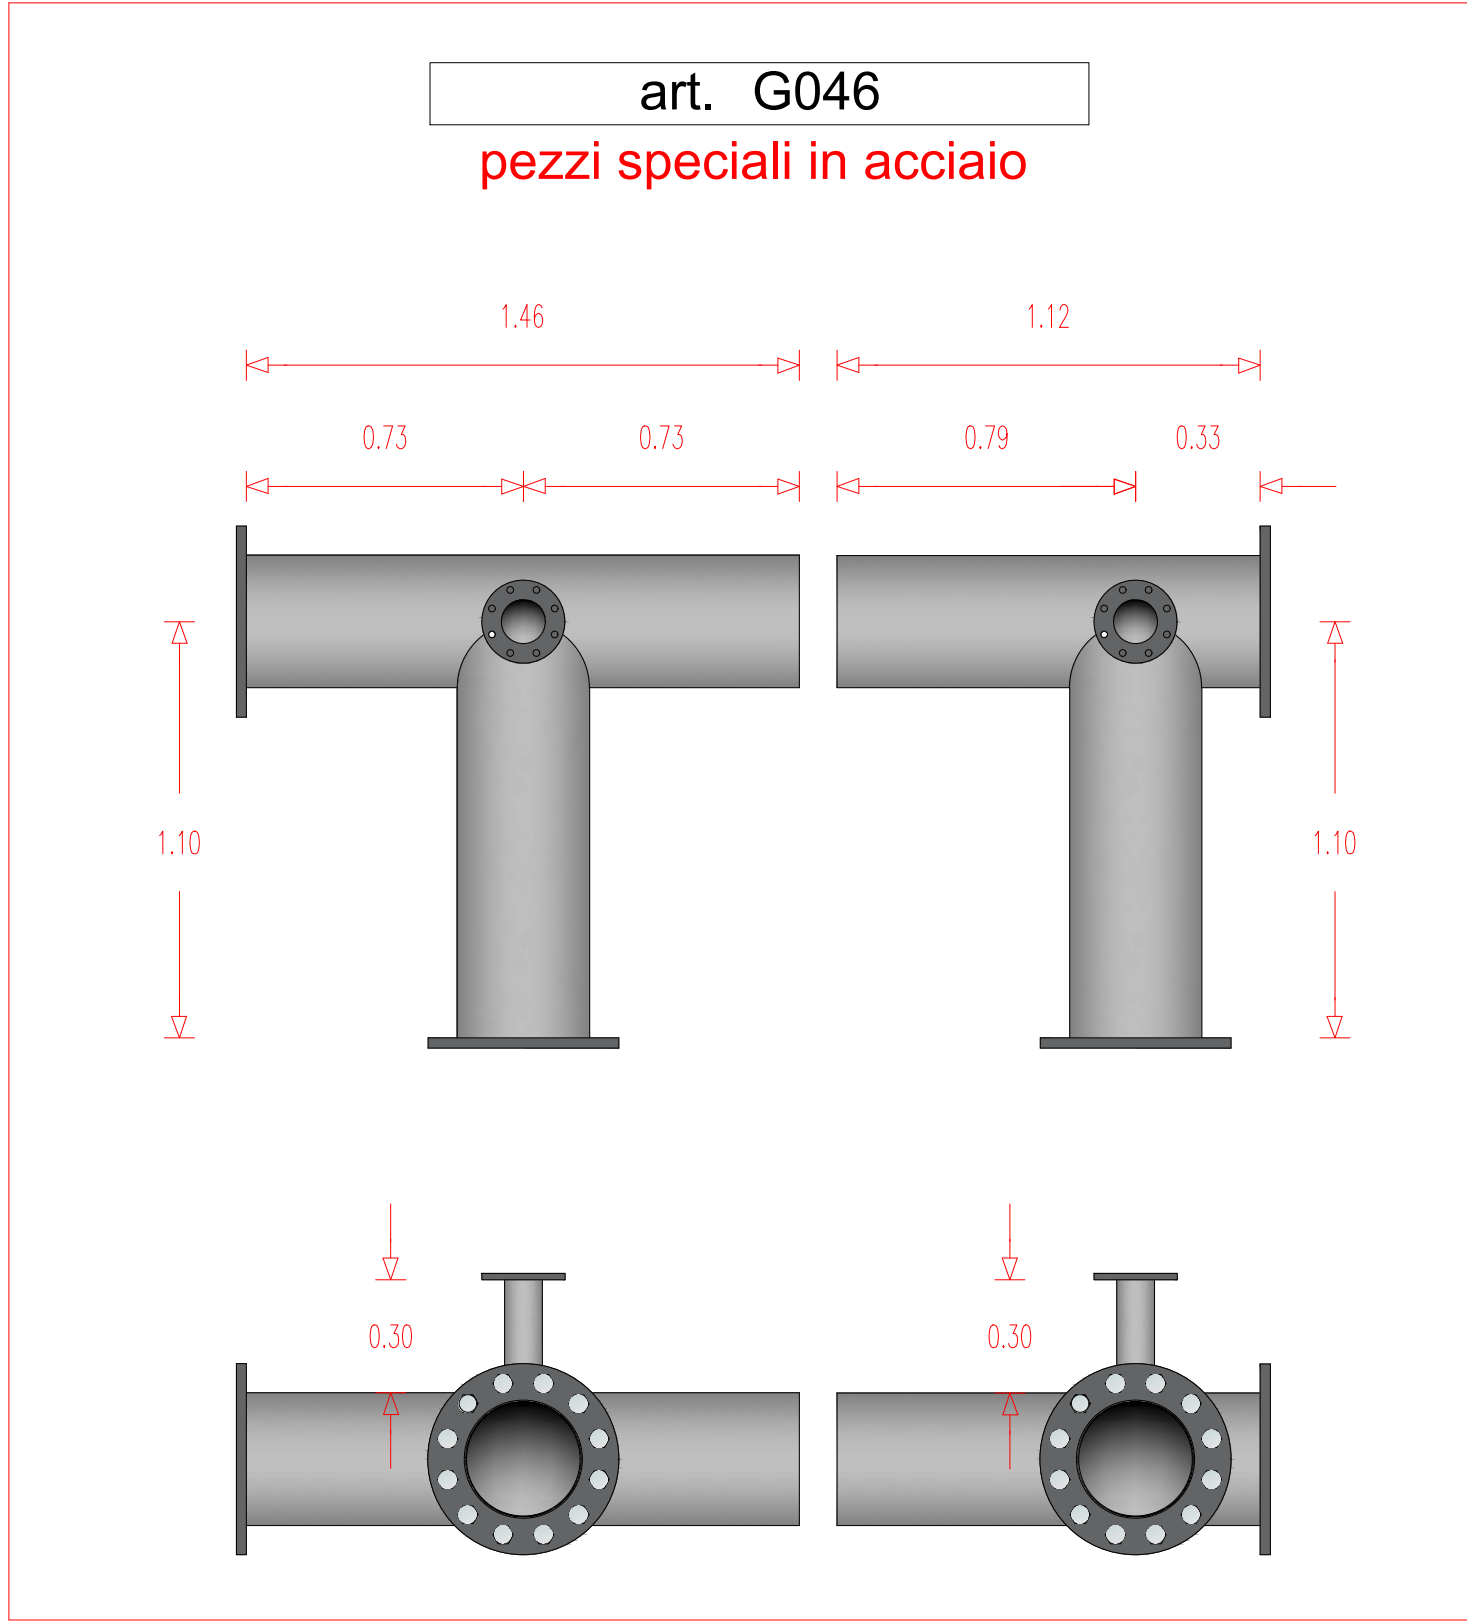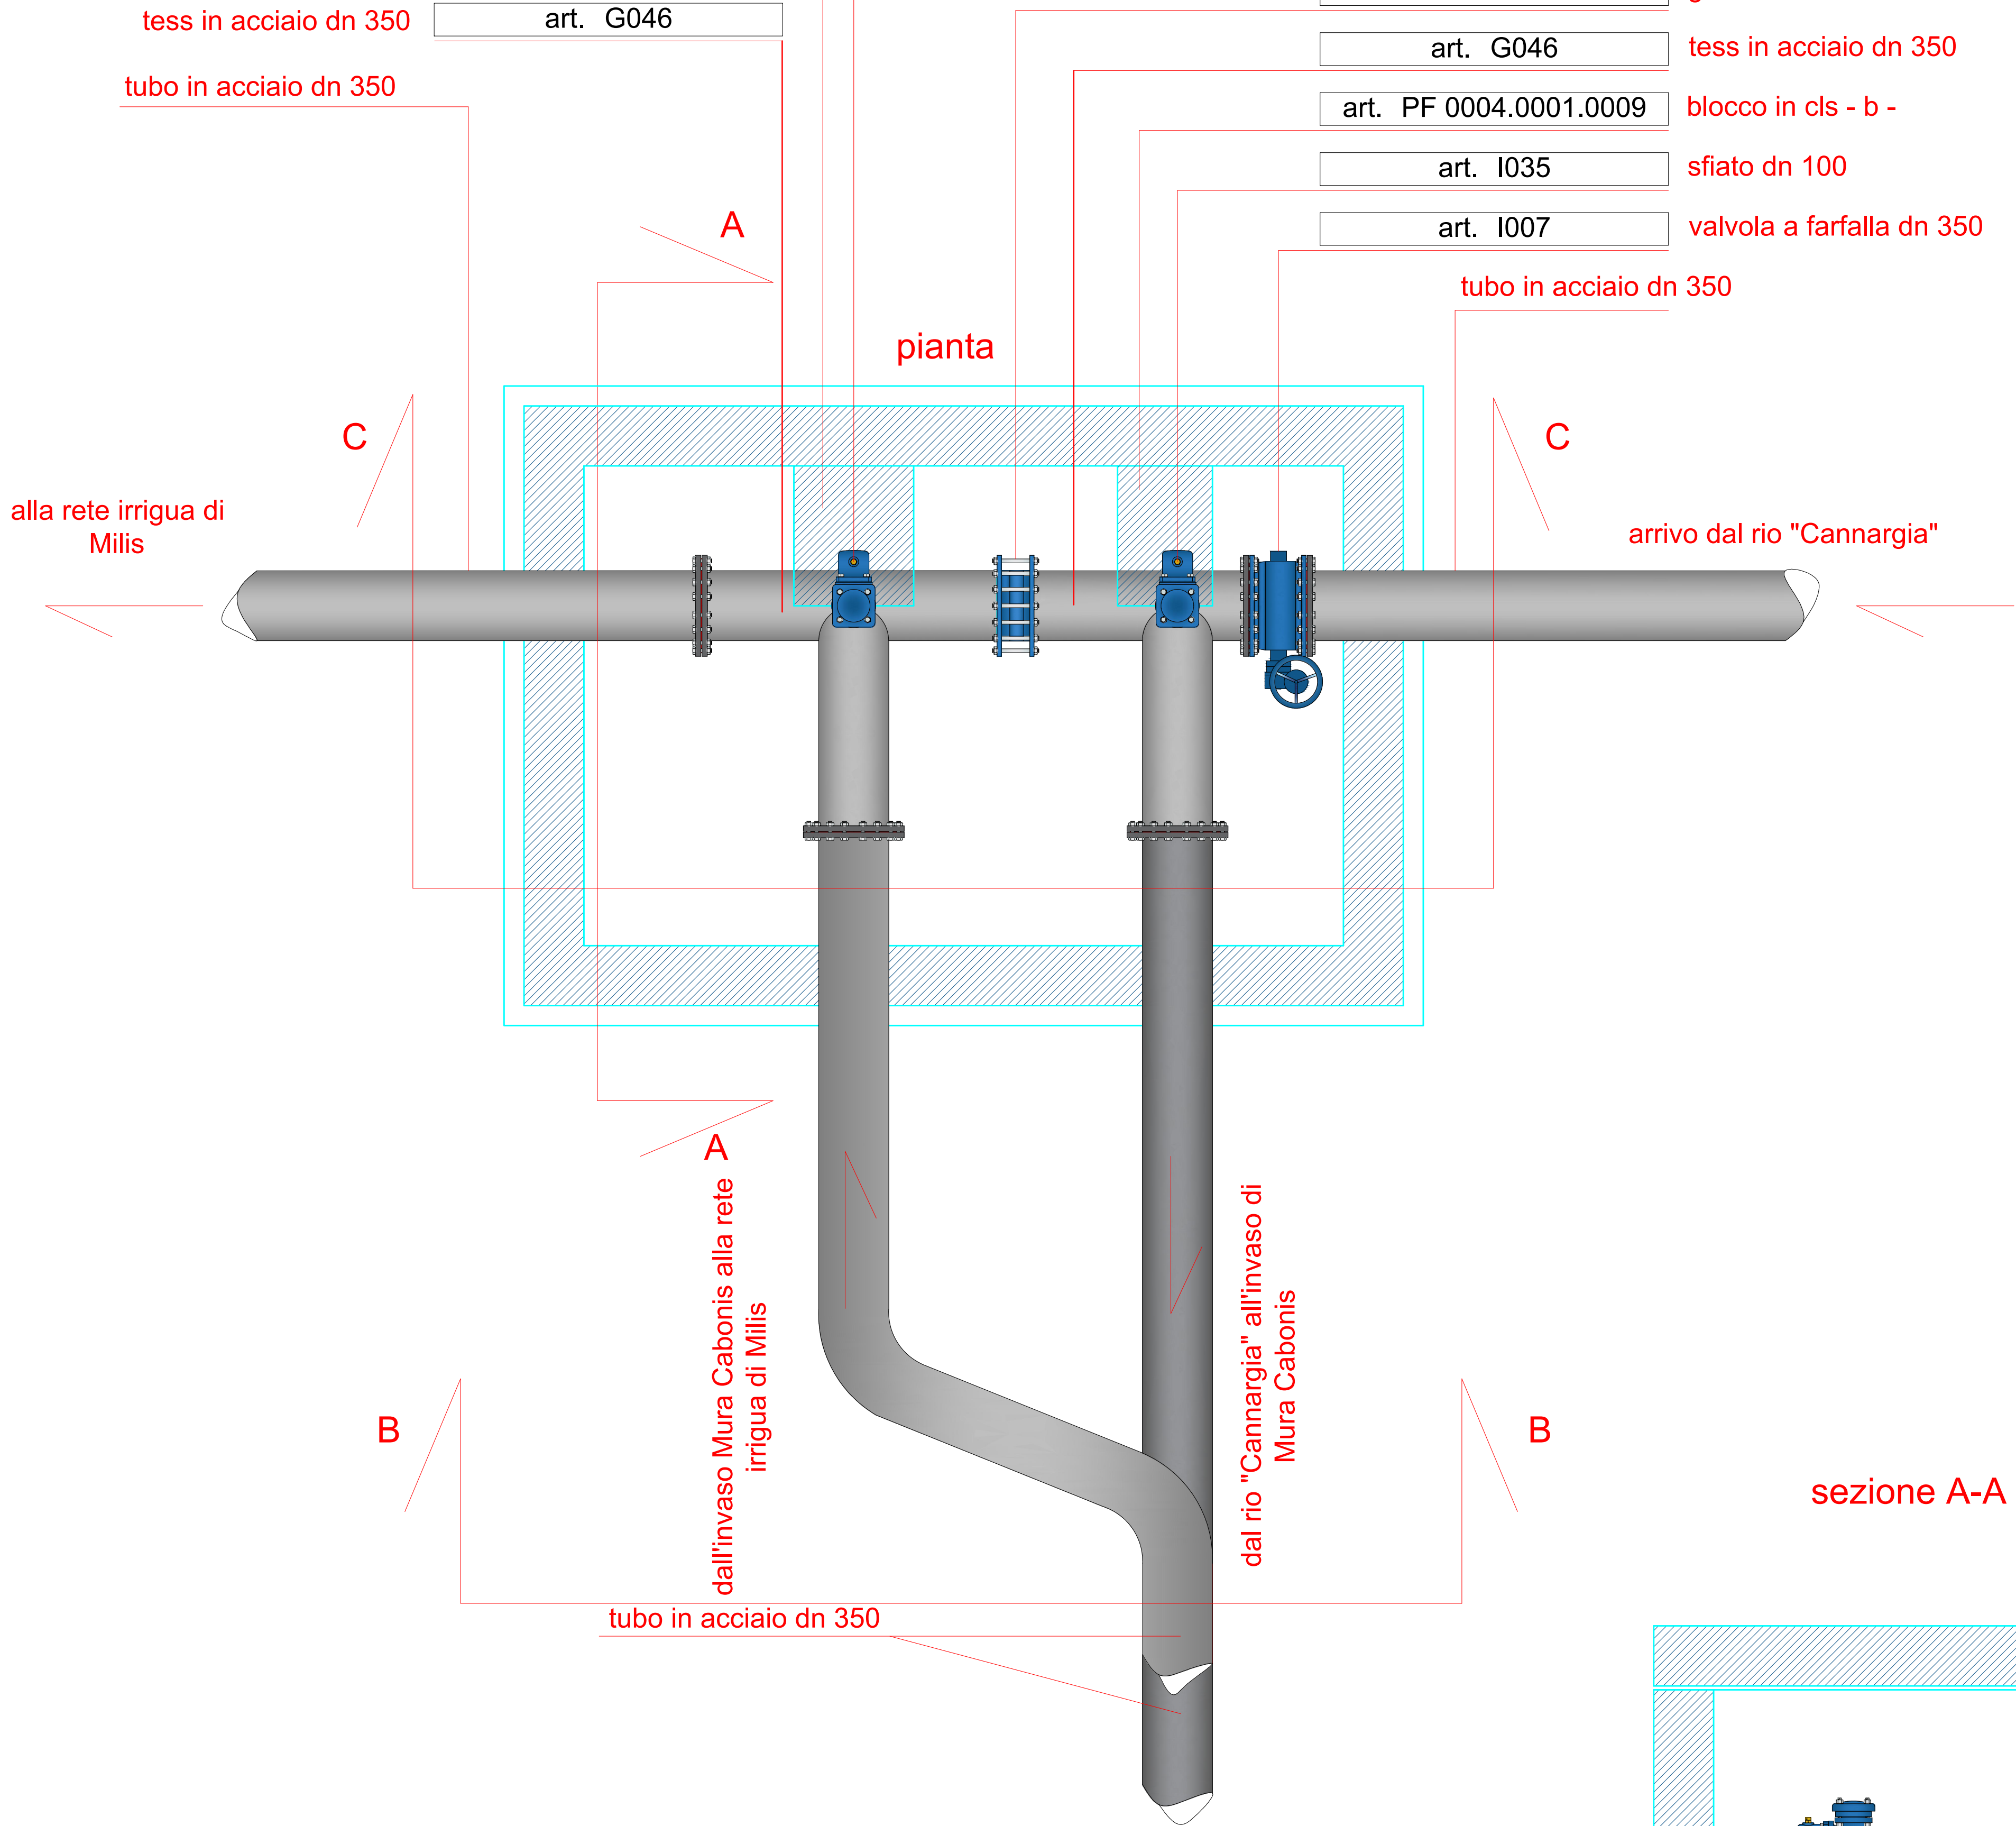

sezione A-A

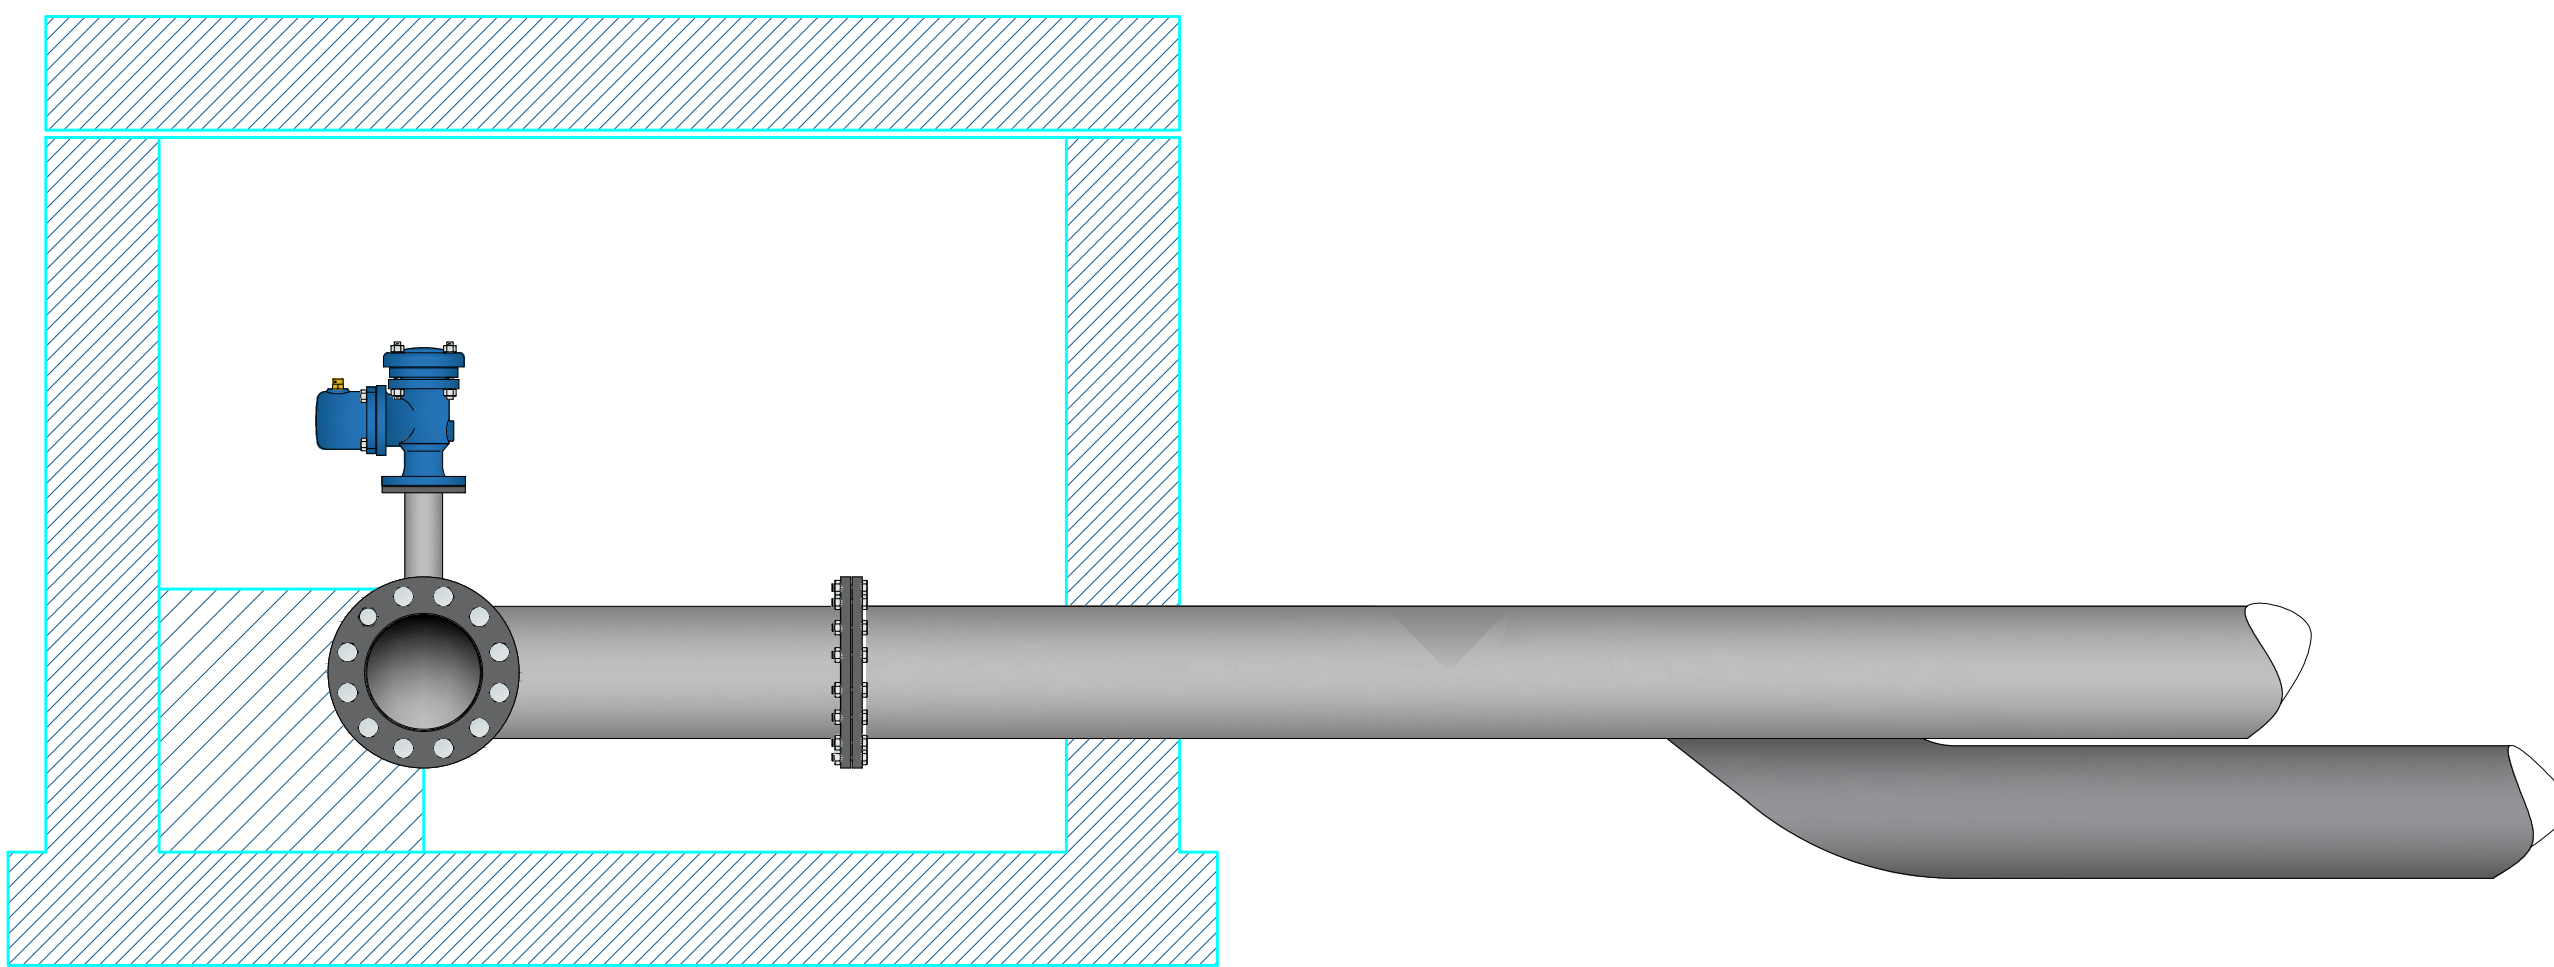

sezione C-C

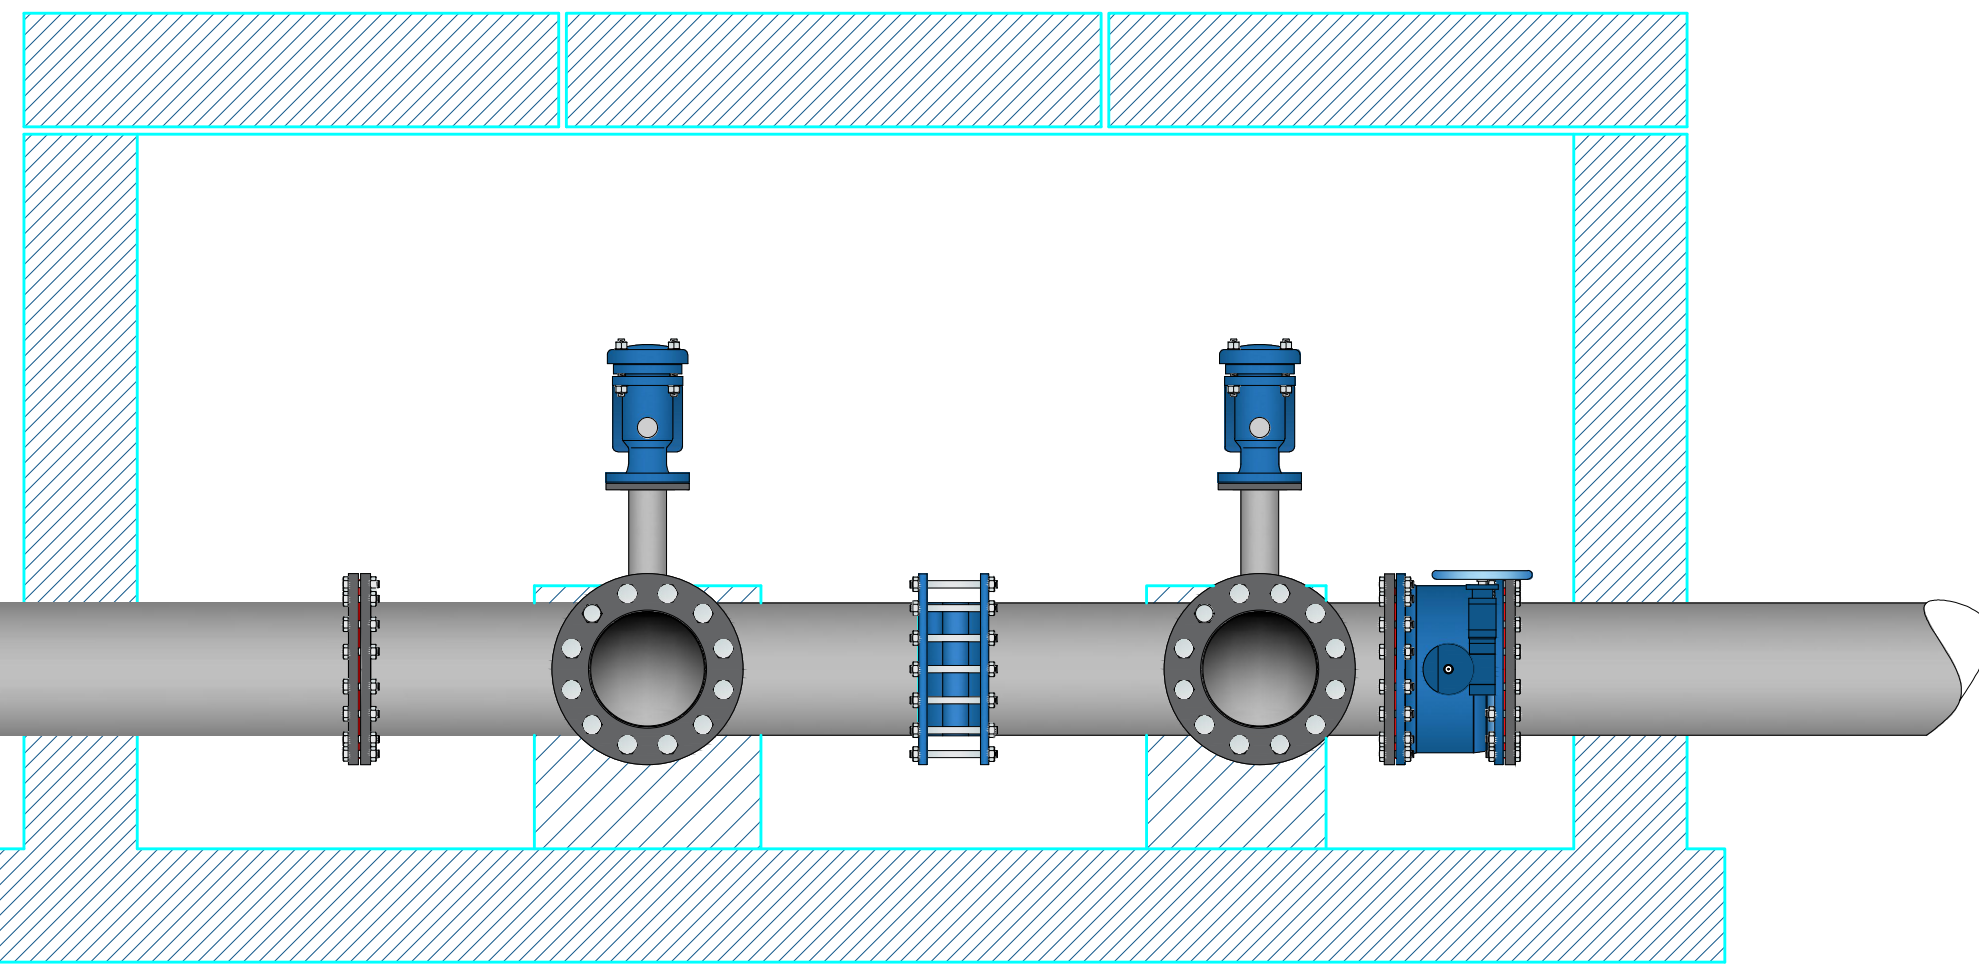

scala 1:20

Regione Autonoma della Sardegna
Assessorato dell'Agricoltura e Riforma Agro-Pastorale

CONSORZIO DI BONIFICA DELL'ORISTANESE
ORISTANO

CBO

PROGETTO ESECUTIVO
CAT. P0119

Realizzazione della condotta di by-pass nella diga di "Mura Cabonis"
in agro di Milis

Elaborato:	Pozzetto di manovra "Cannargia - Milis" - stato di progetto -	Alt:	15.1
Il progettista	Ing. Massimo Sanna	Revisione	
Il collaboratore	geom. Fabrizio Contini	Scala	1:20
		Data	novembre 2019
		Data app.	