


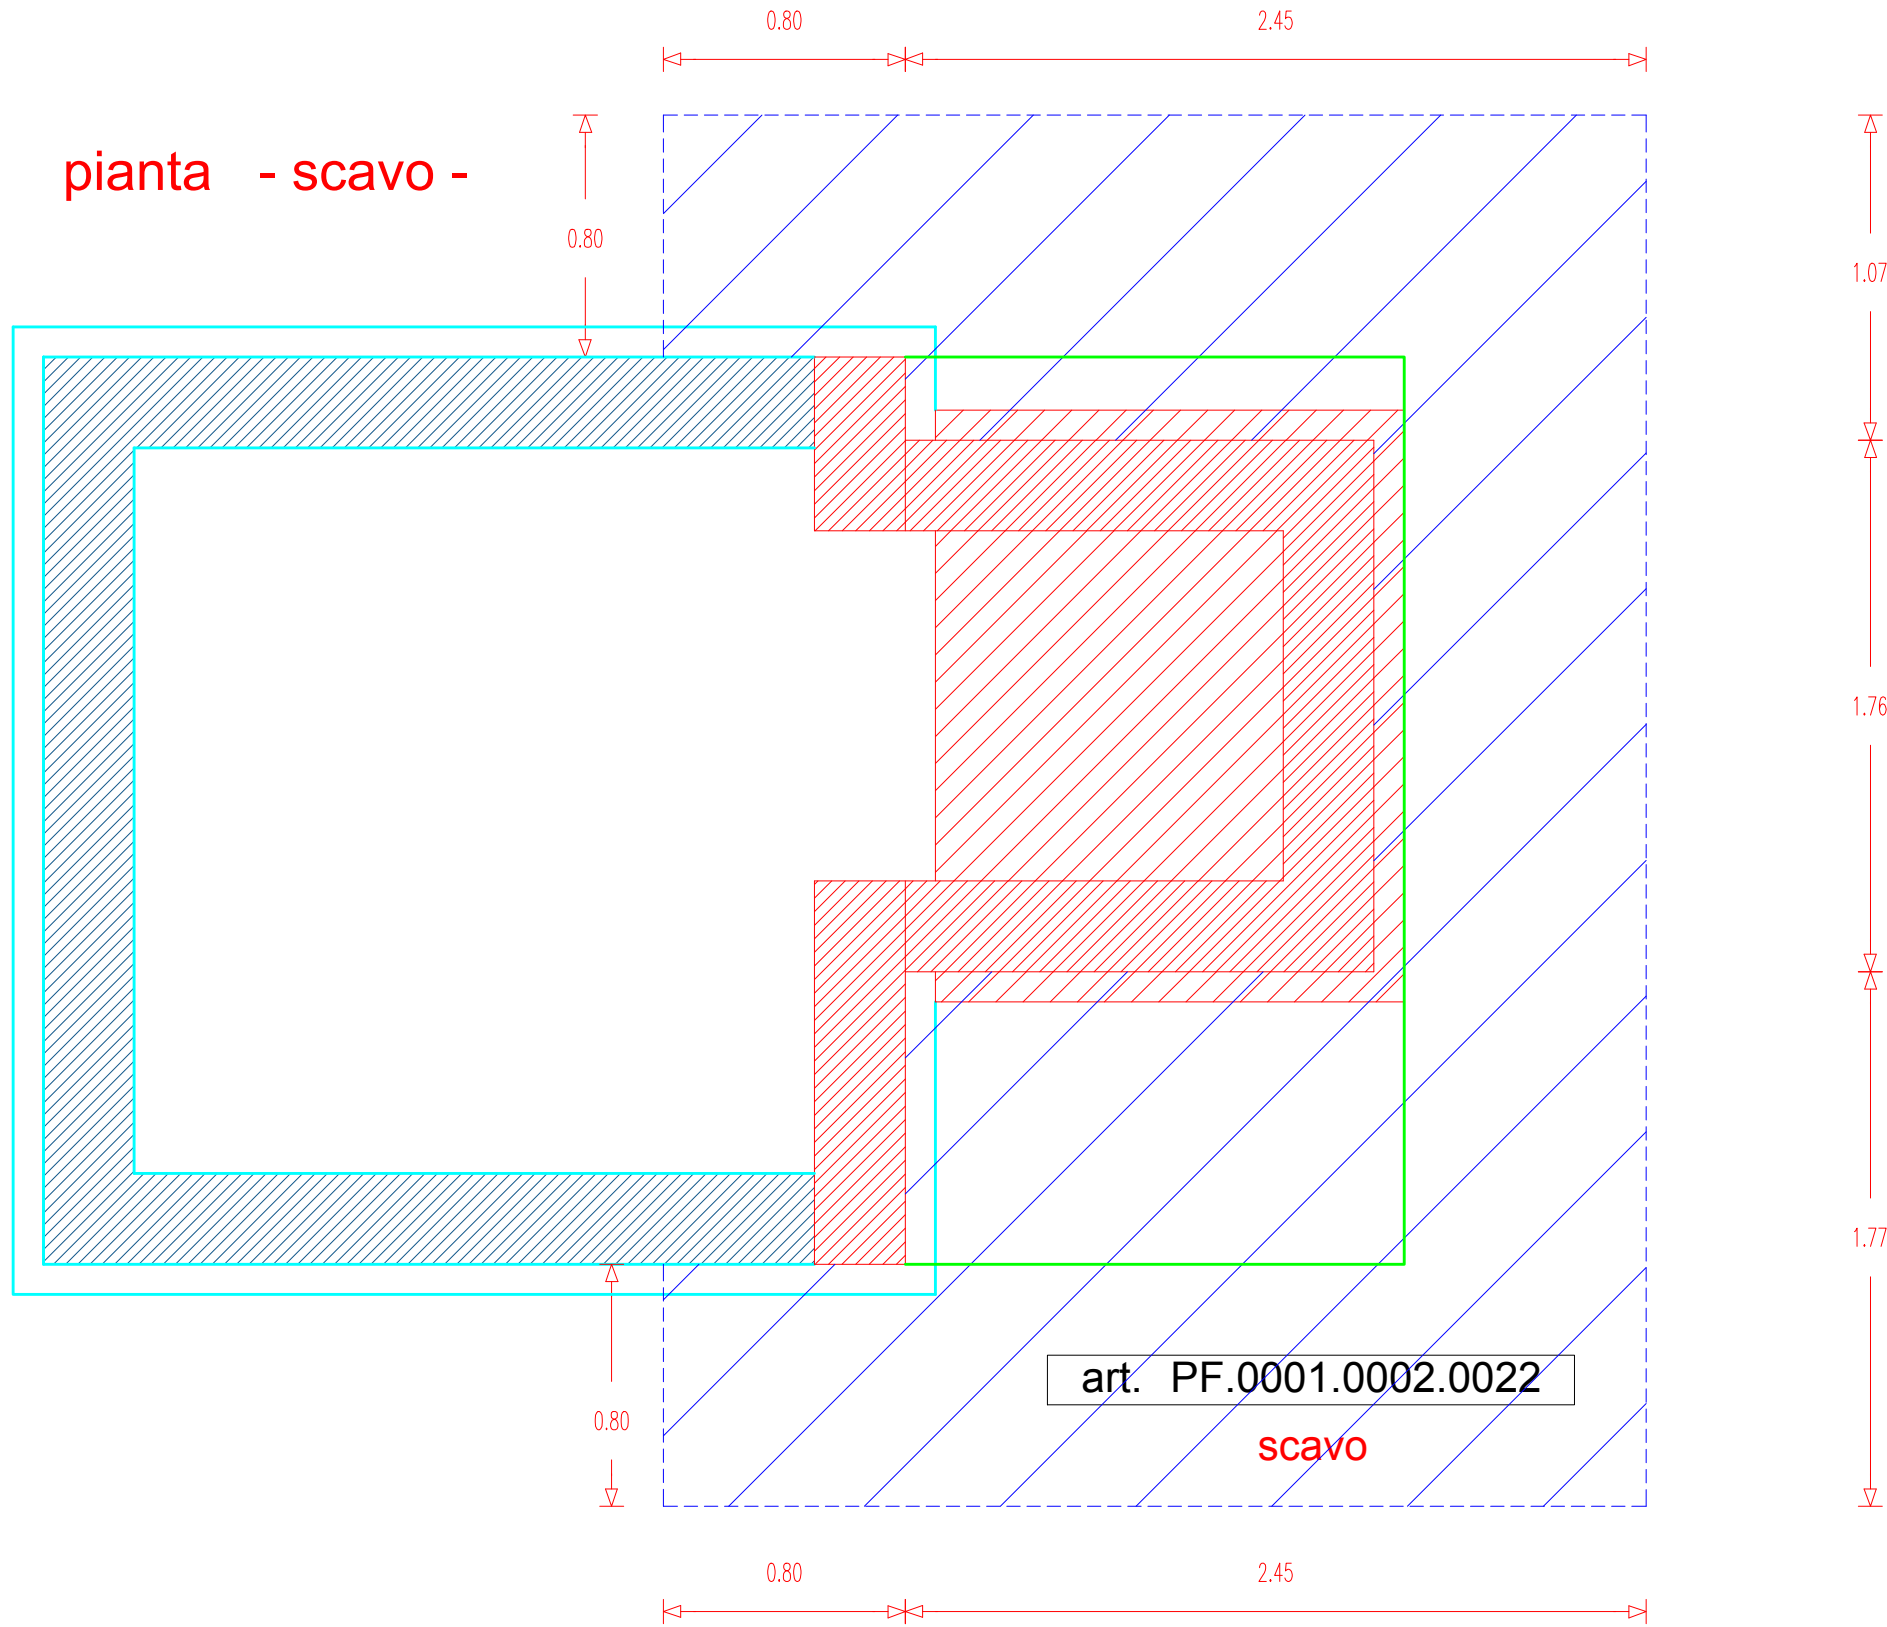


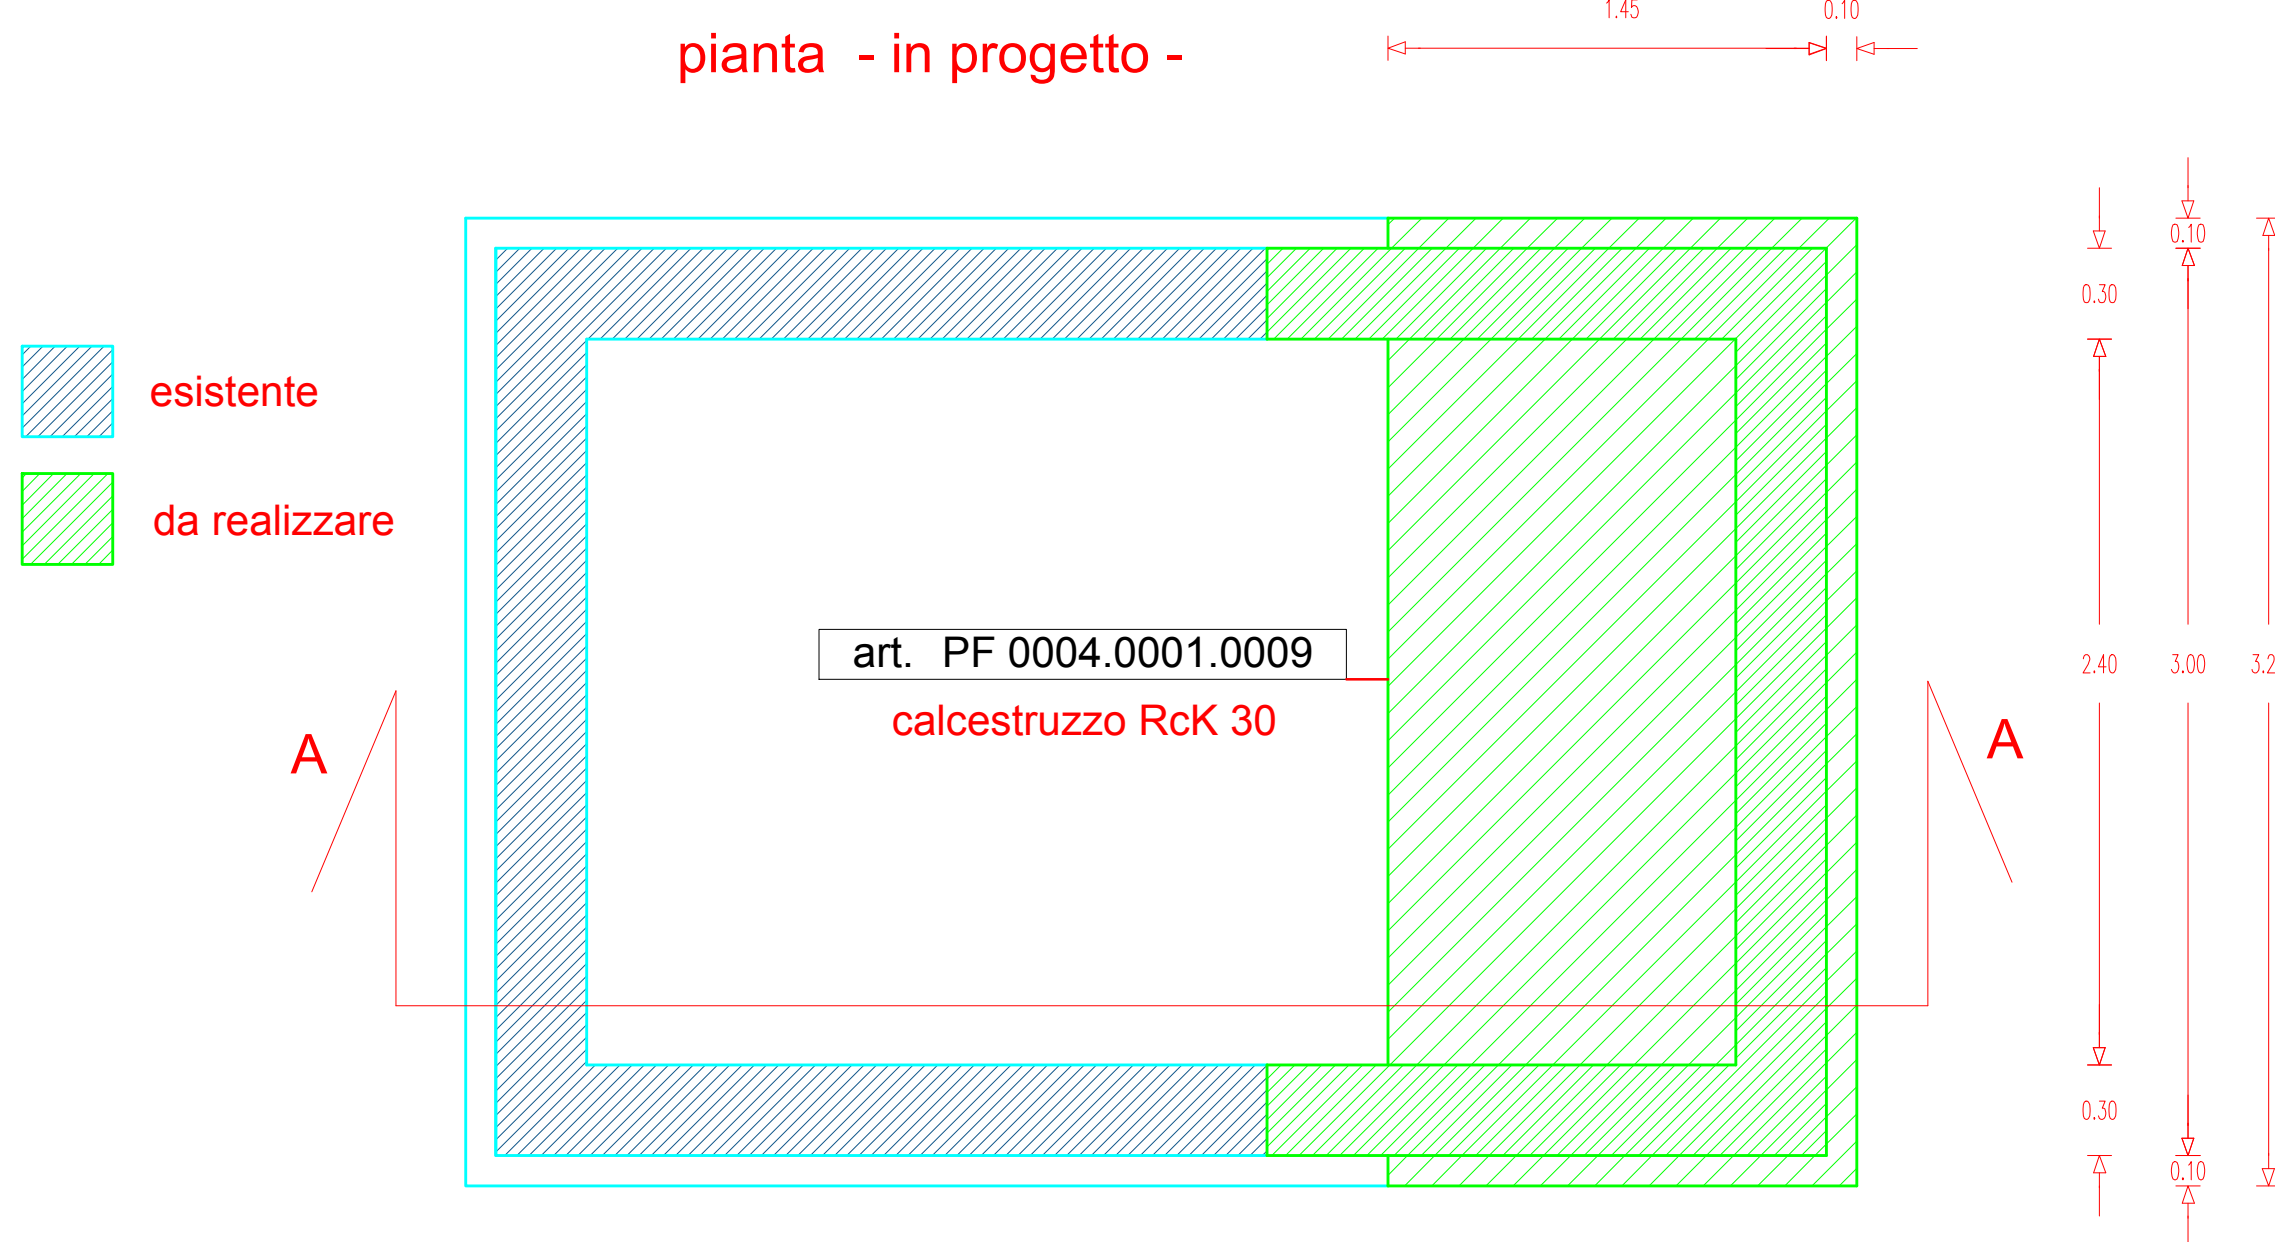


POZZETTO DI MANOVRA "CANNARGIA - RETE IRRIGUA MILIS
- scavo demolizione carpenteria e ferri di armatura -

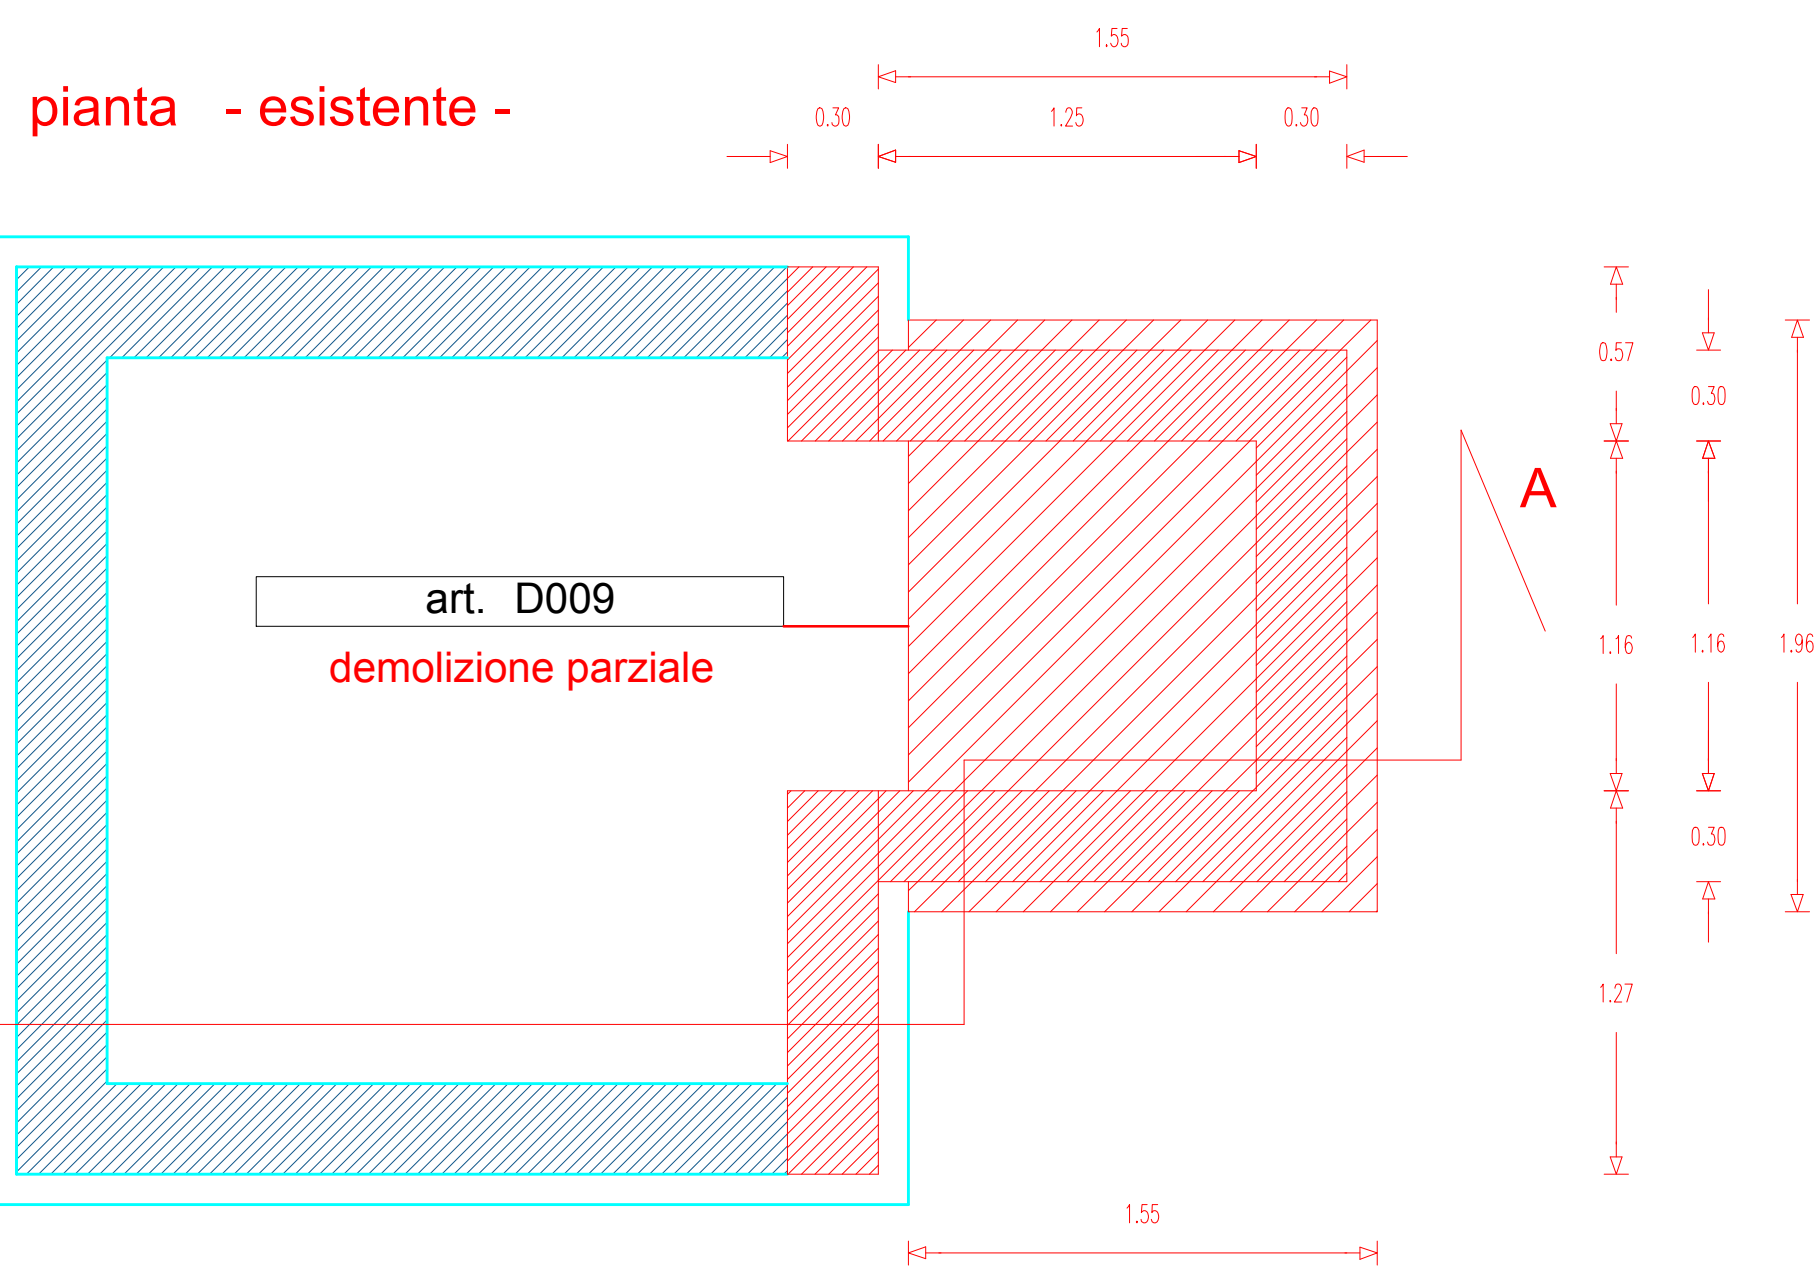

pianta - fondazione -

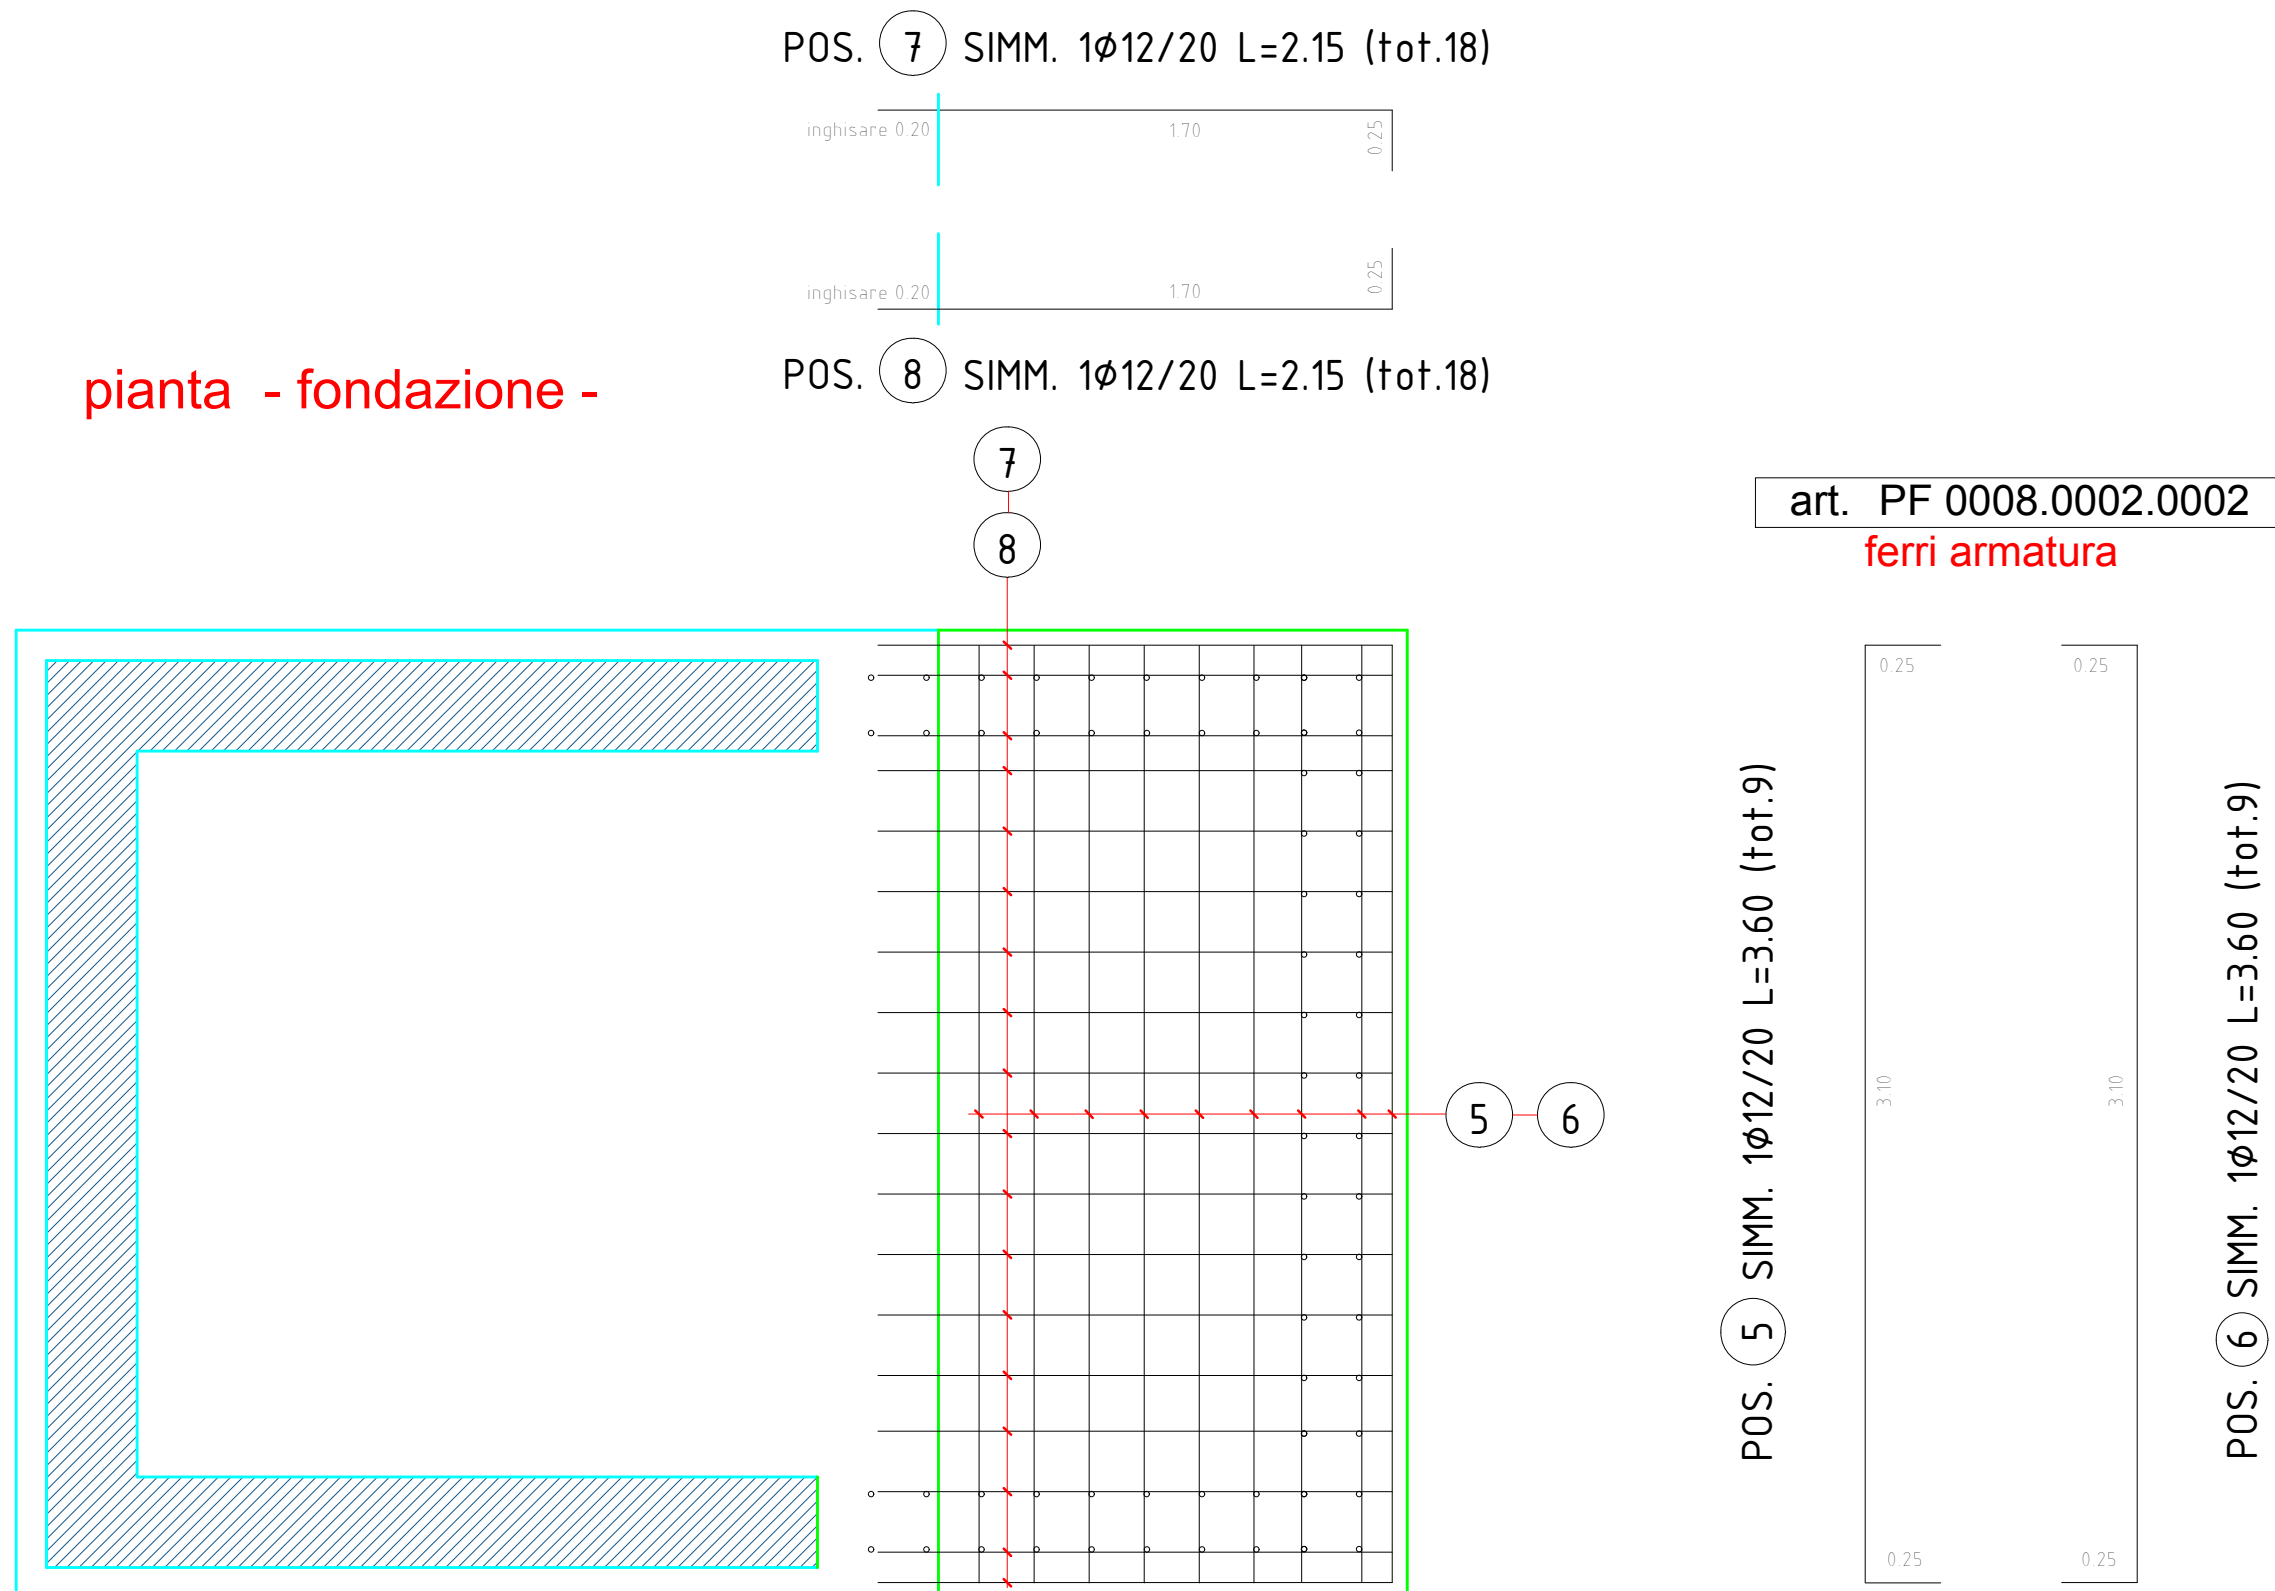


sezione A-A

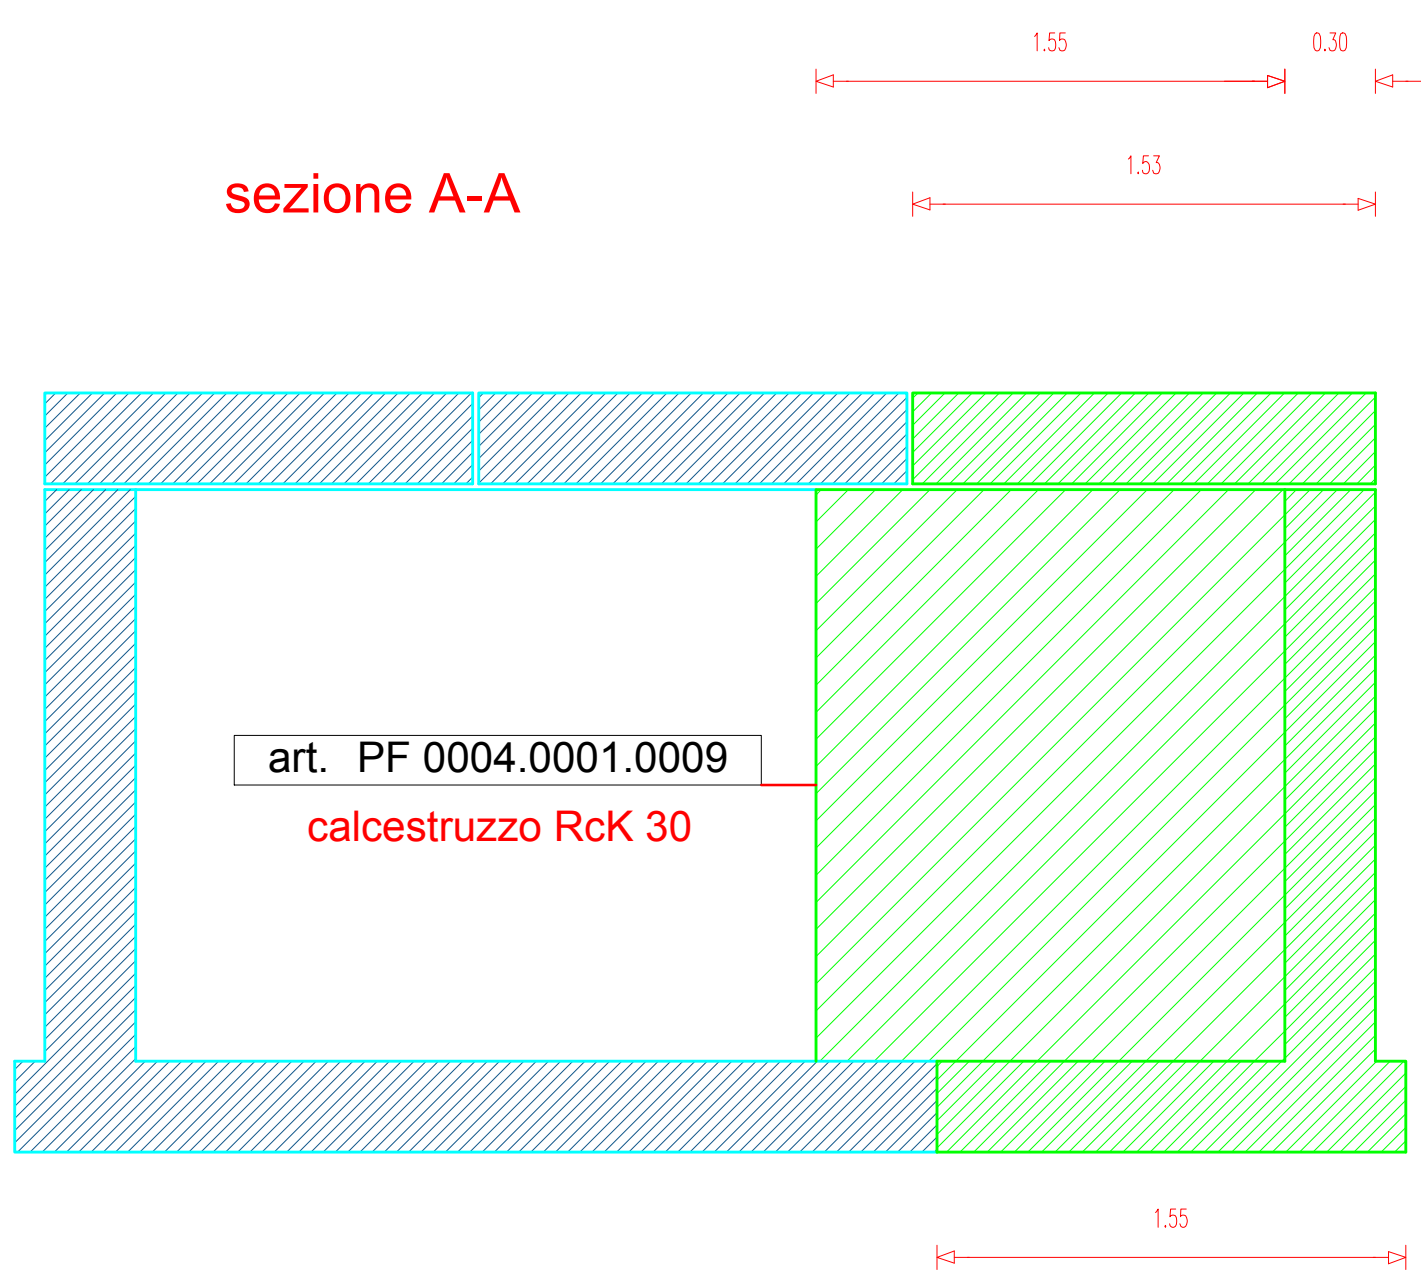


sezione




sezione A-A

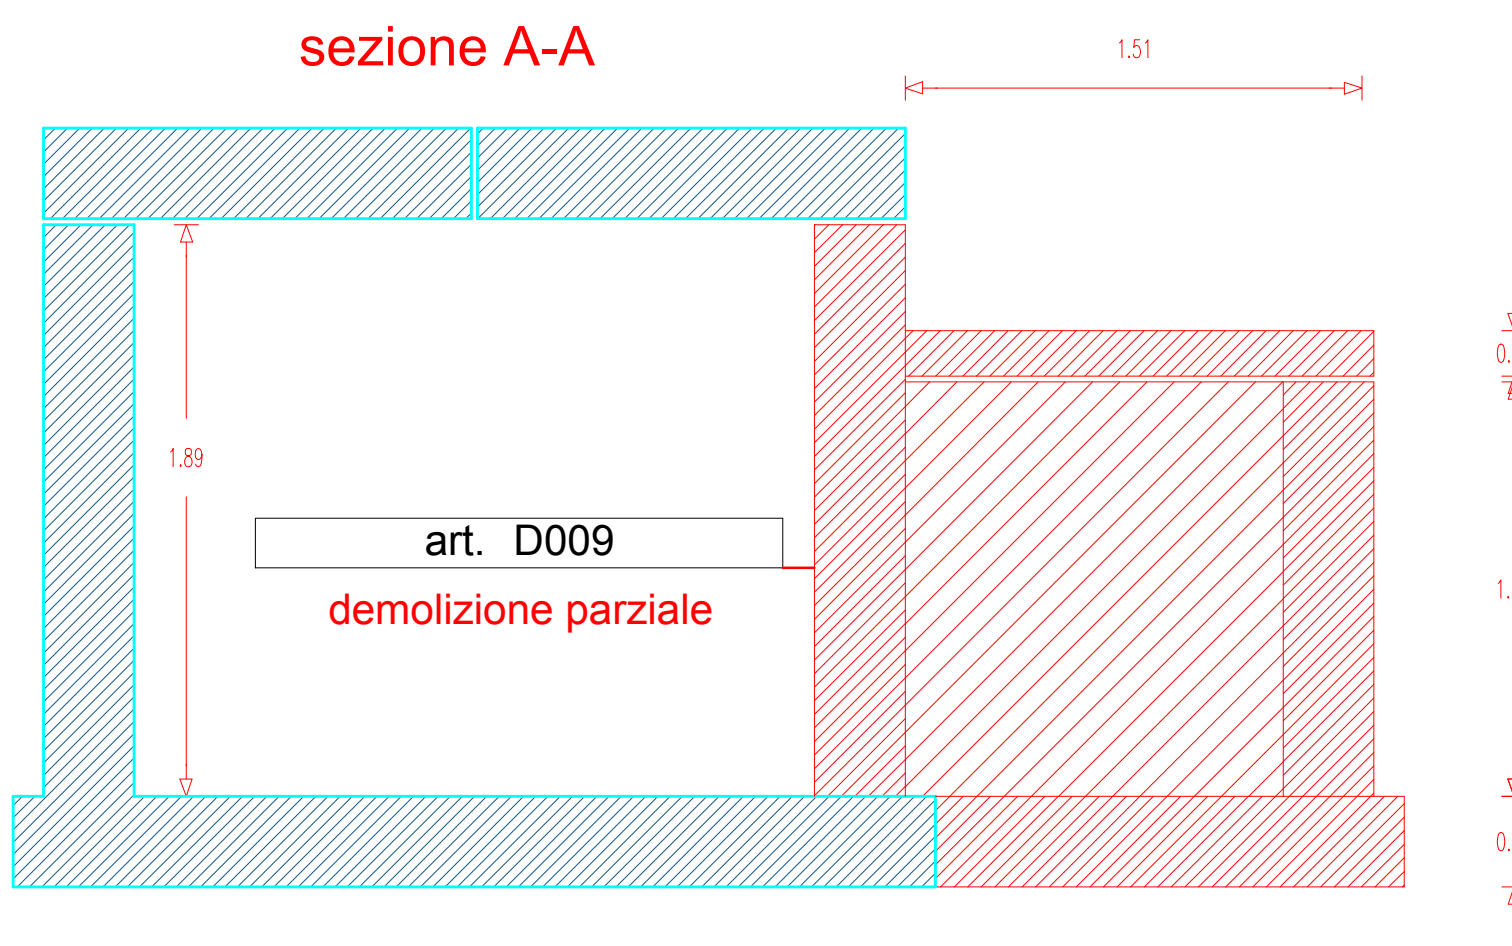


sezione A-A

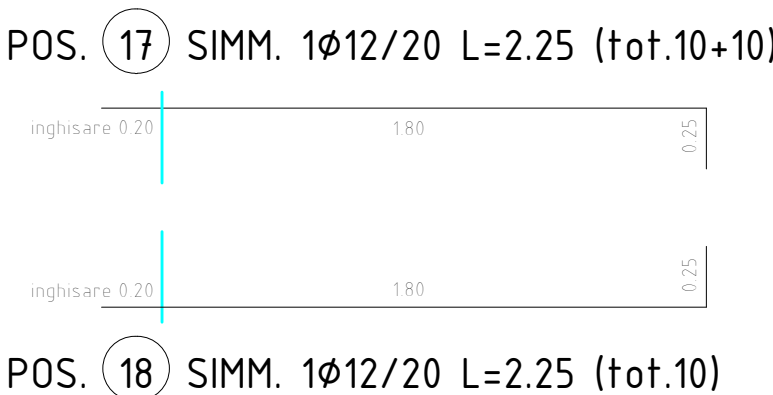



pianta - muri -

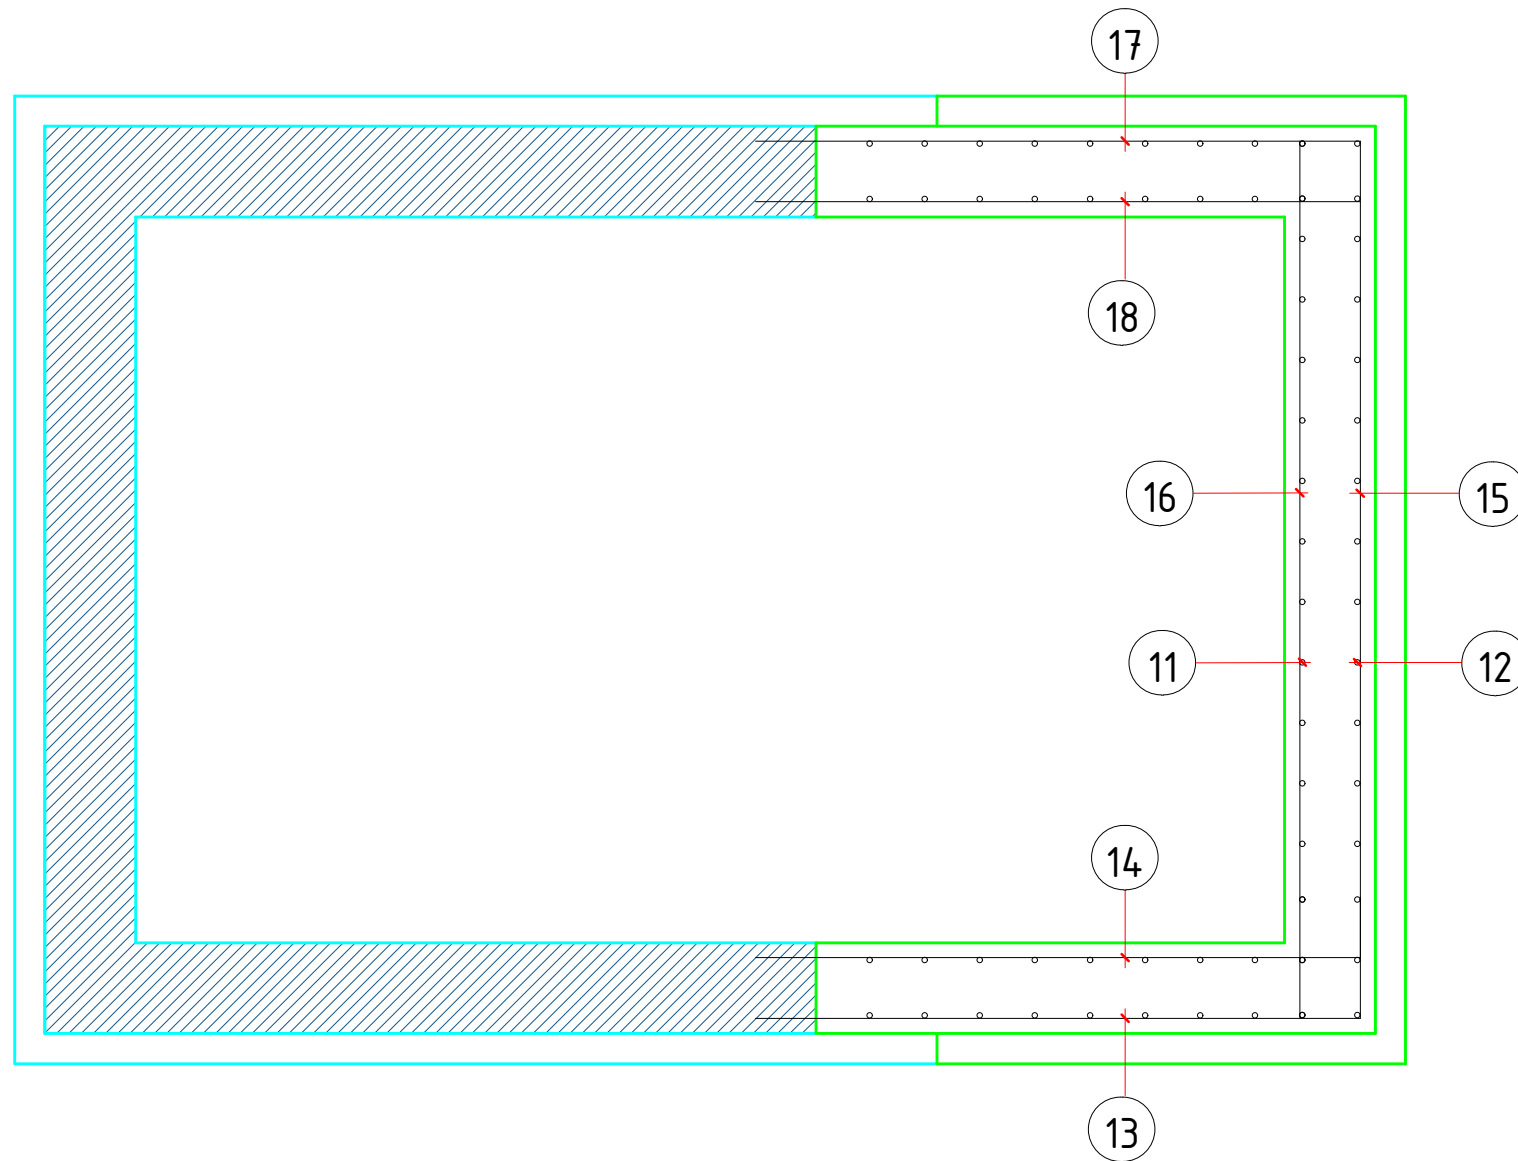


sezione

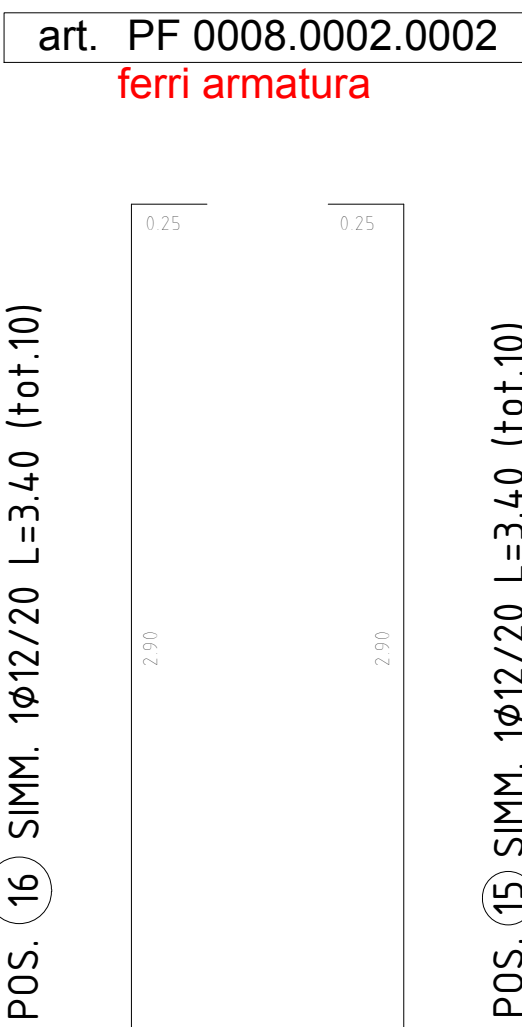


sezione

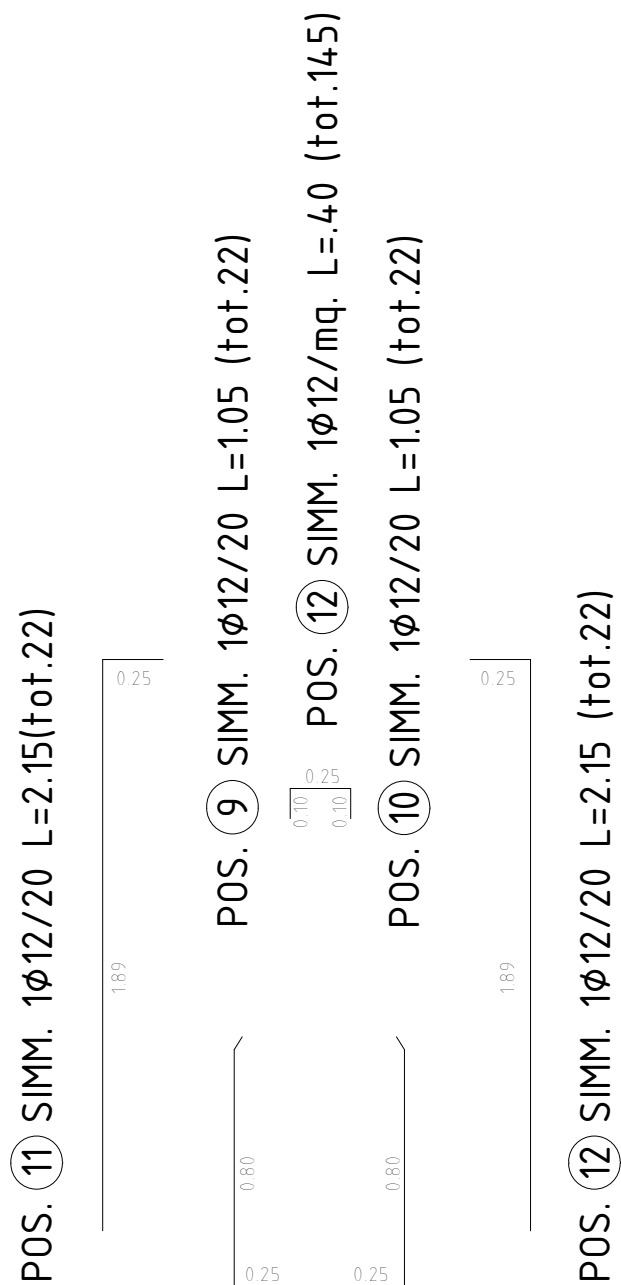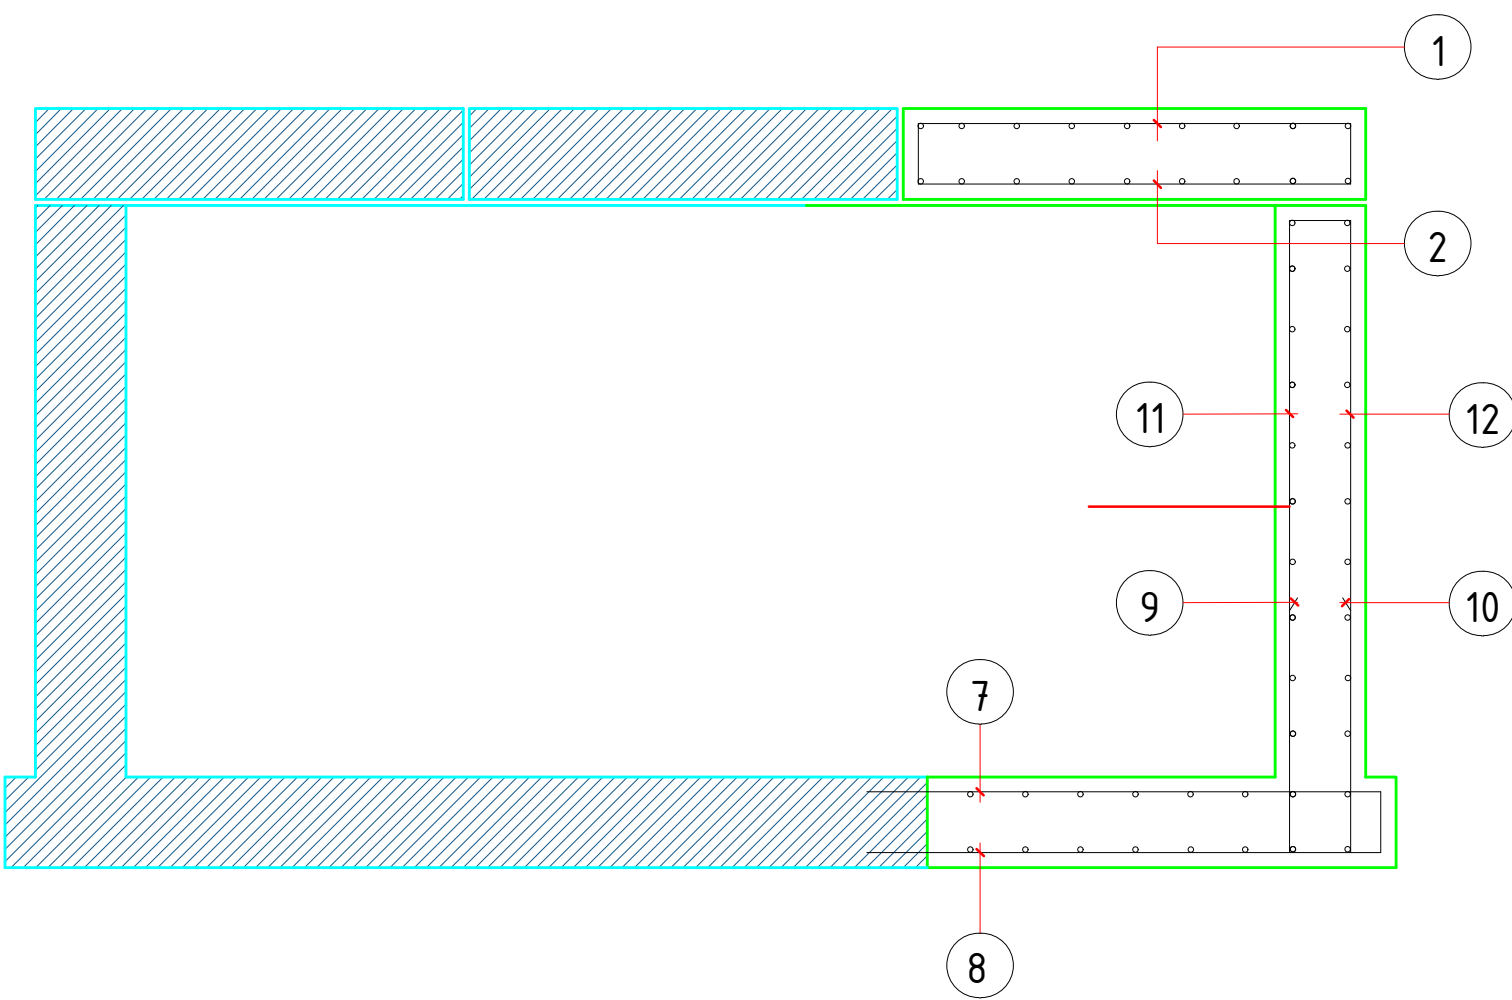

sezione

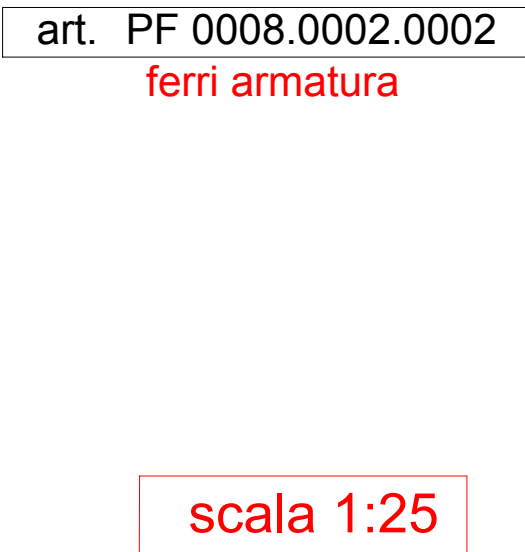

Regione Autonoma della Sardegna
Assessorato dell'Agricoltura e Riforma Agro-Pastorale

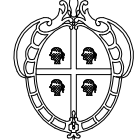

CONSORZIO DI BONIFICA DELL'ORISTANESE
ORISTANO



PROGETTO ESECUTIVO
CAT. P0119

Realizzazione della condotta di by-pass nella diga di "Mura Cabonis"
in agro di Milis

Elaborato:	Pozzetto di manovra "Cannargia - Milis" - scavo demolizione carpenteria e ferri di armatura -	Alt.	15.2
Il progettista	Ing. Massimo Sanna	Revisione	
Il collaboratore	geom. Fabrizio Contini	Scala	1:25
		Data	novembre 2019
		Data appr.	

scala 1:25