
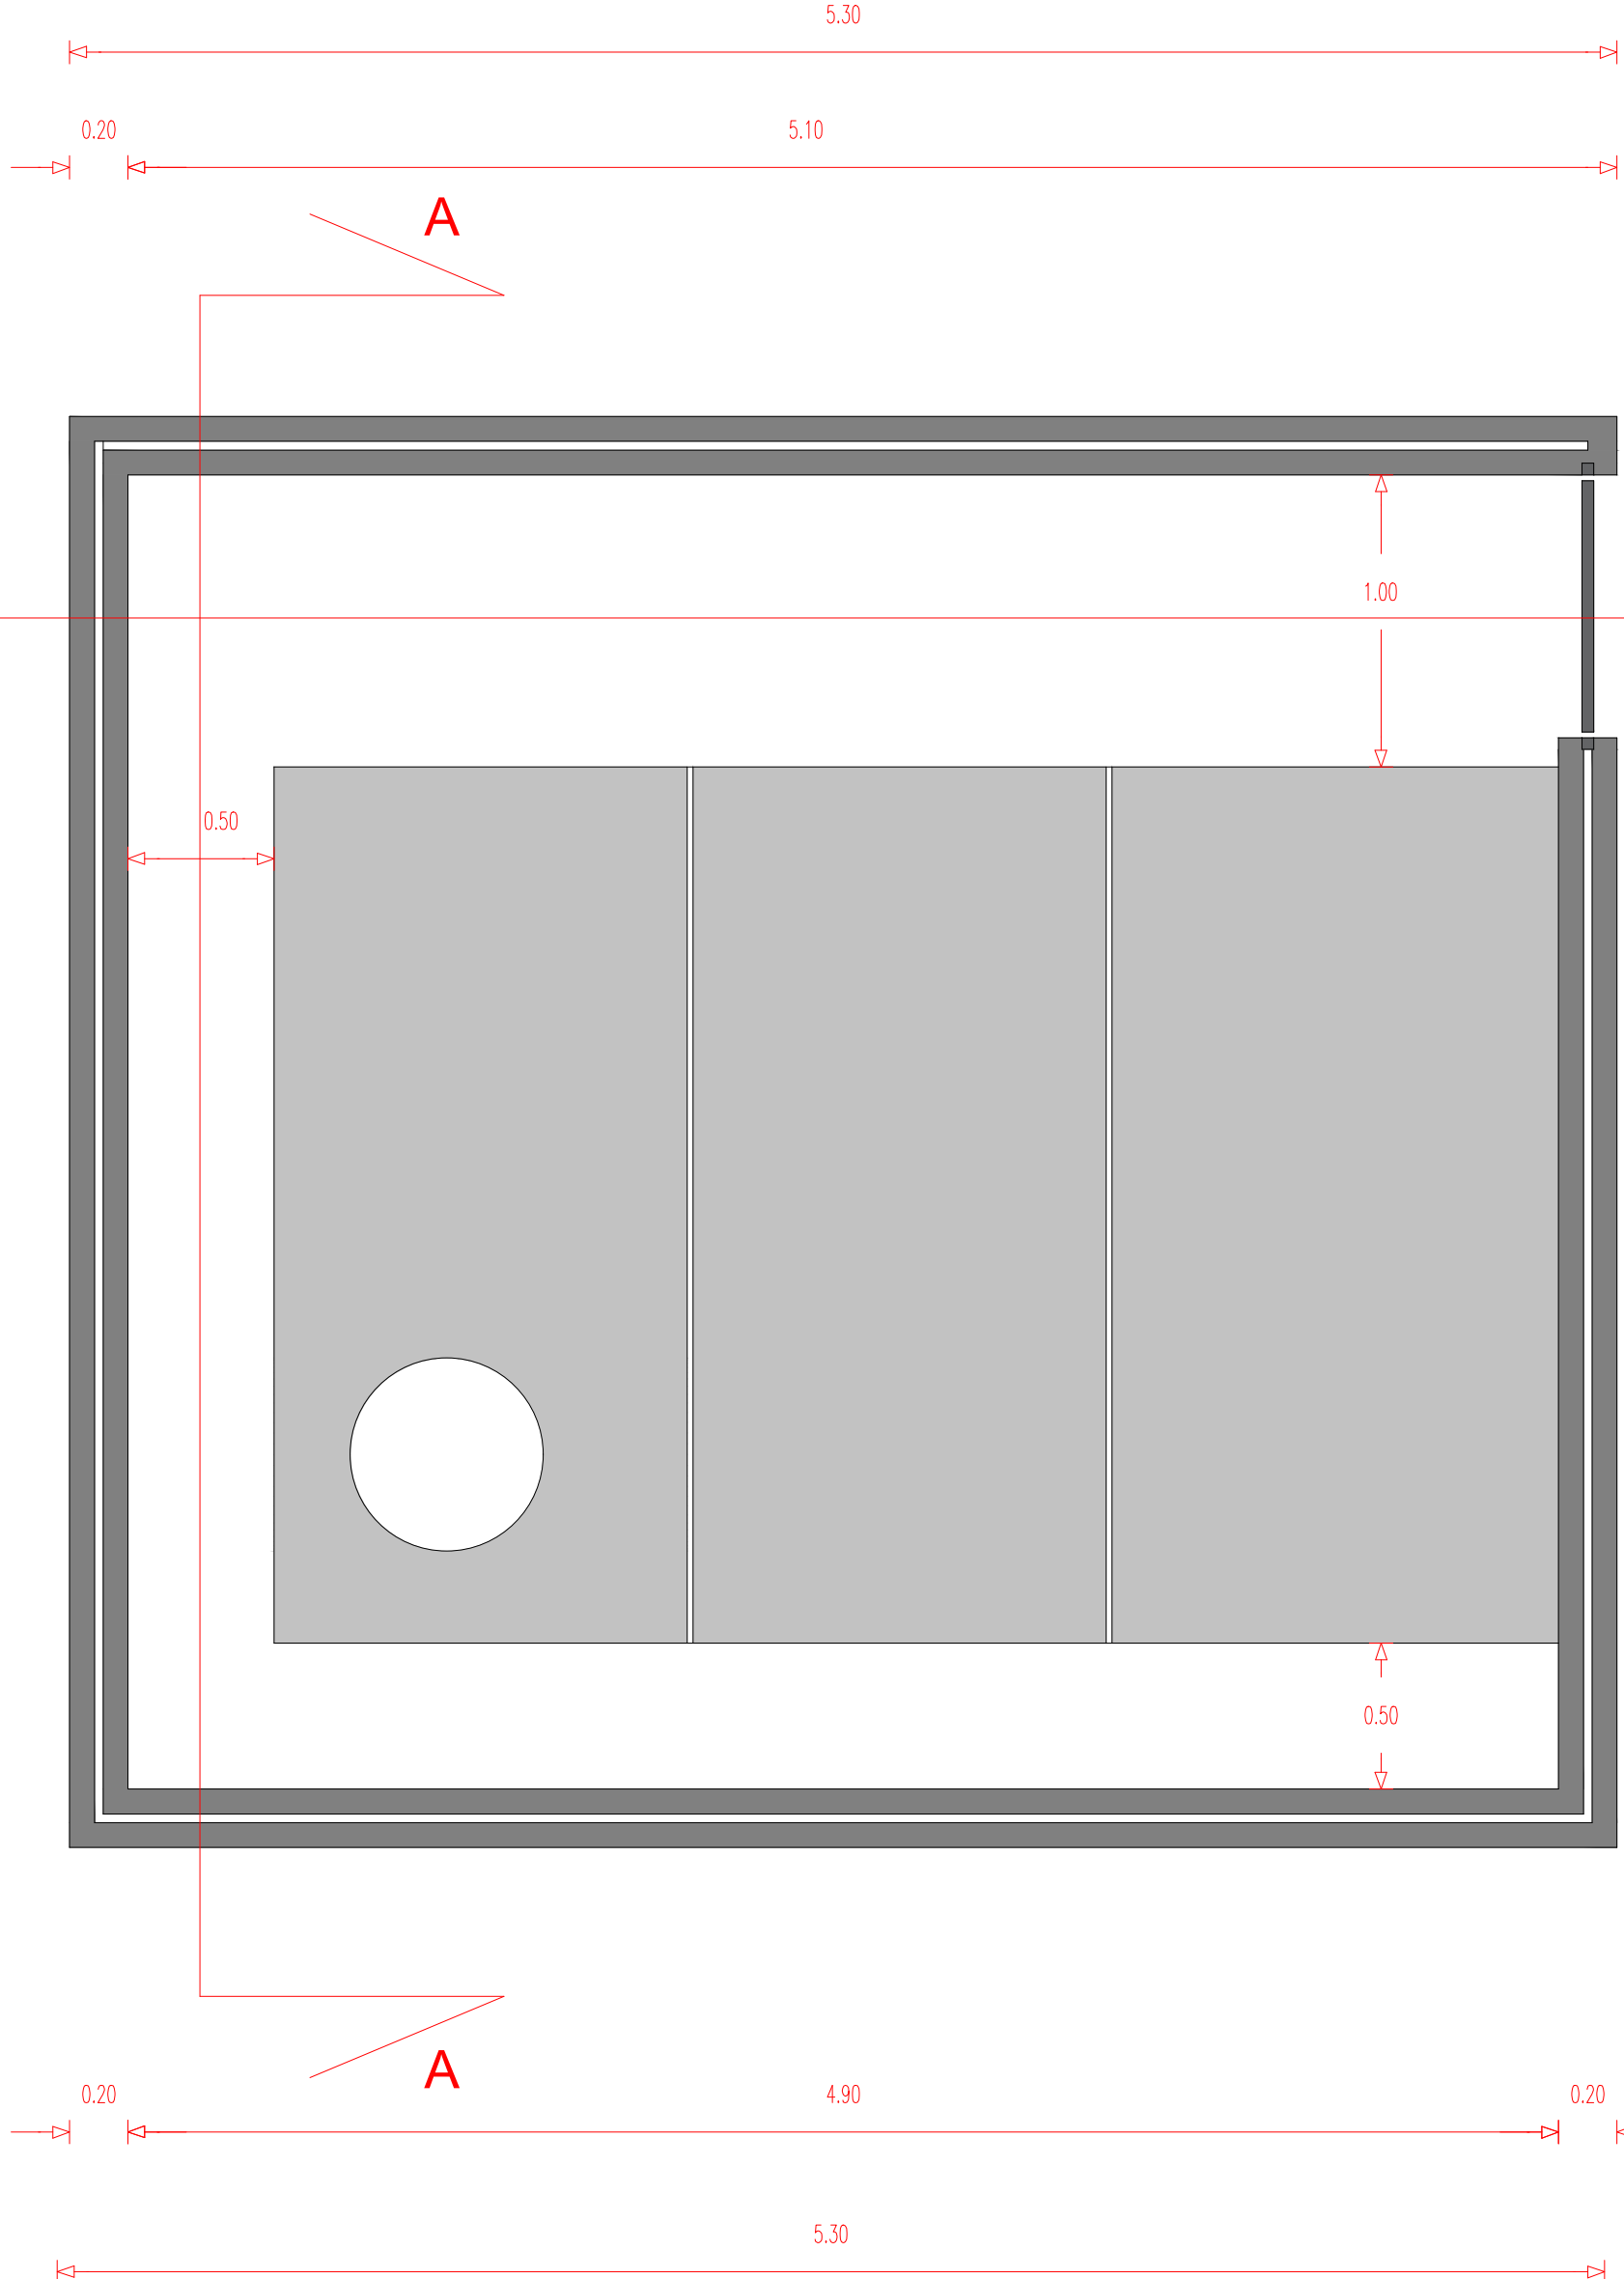


POZZETTO DI MANOVRA "CANNARGIA - RETE IRRIGUA MILIS
- recinzione pozzetto -


pianta recinzione
- fondazione -

pianta recinzione

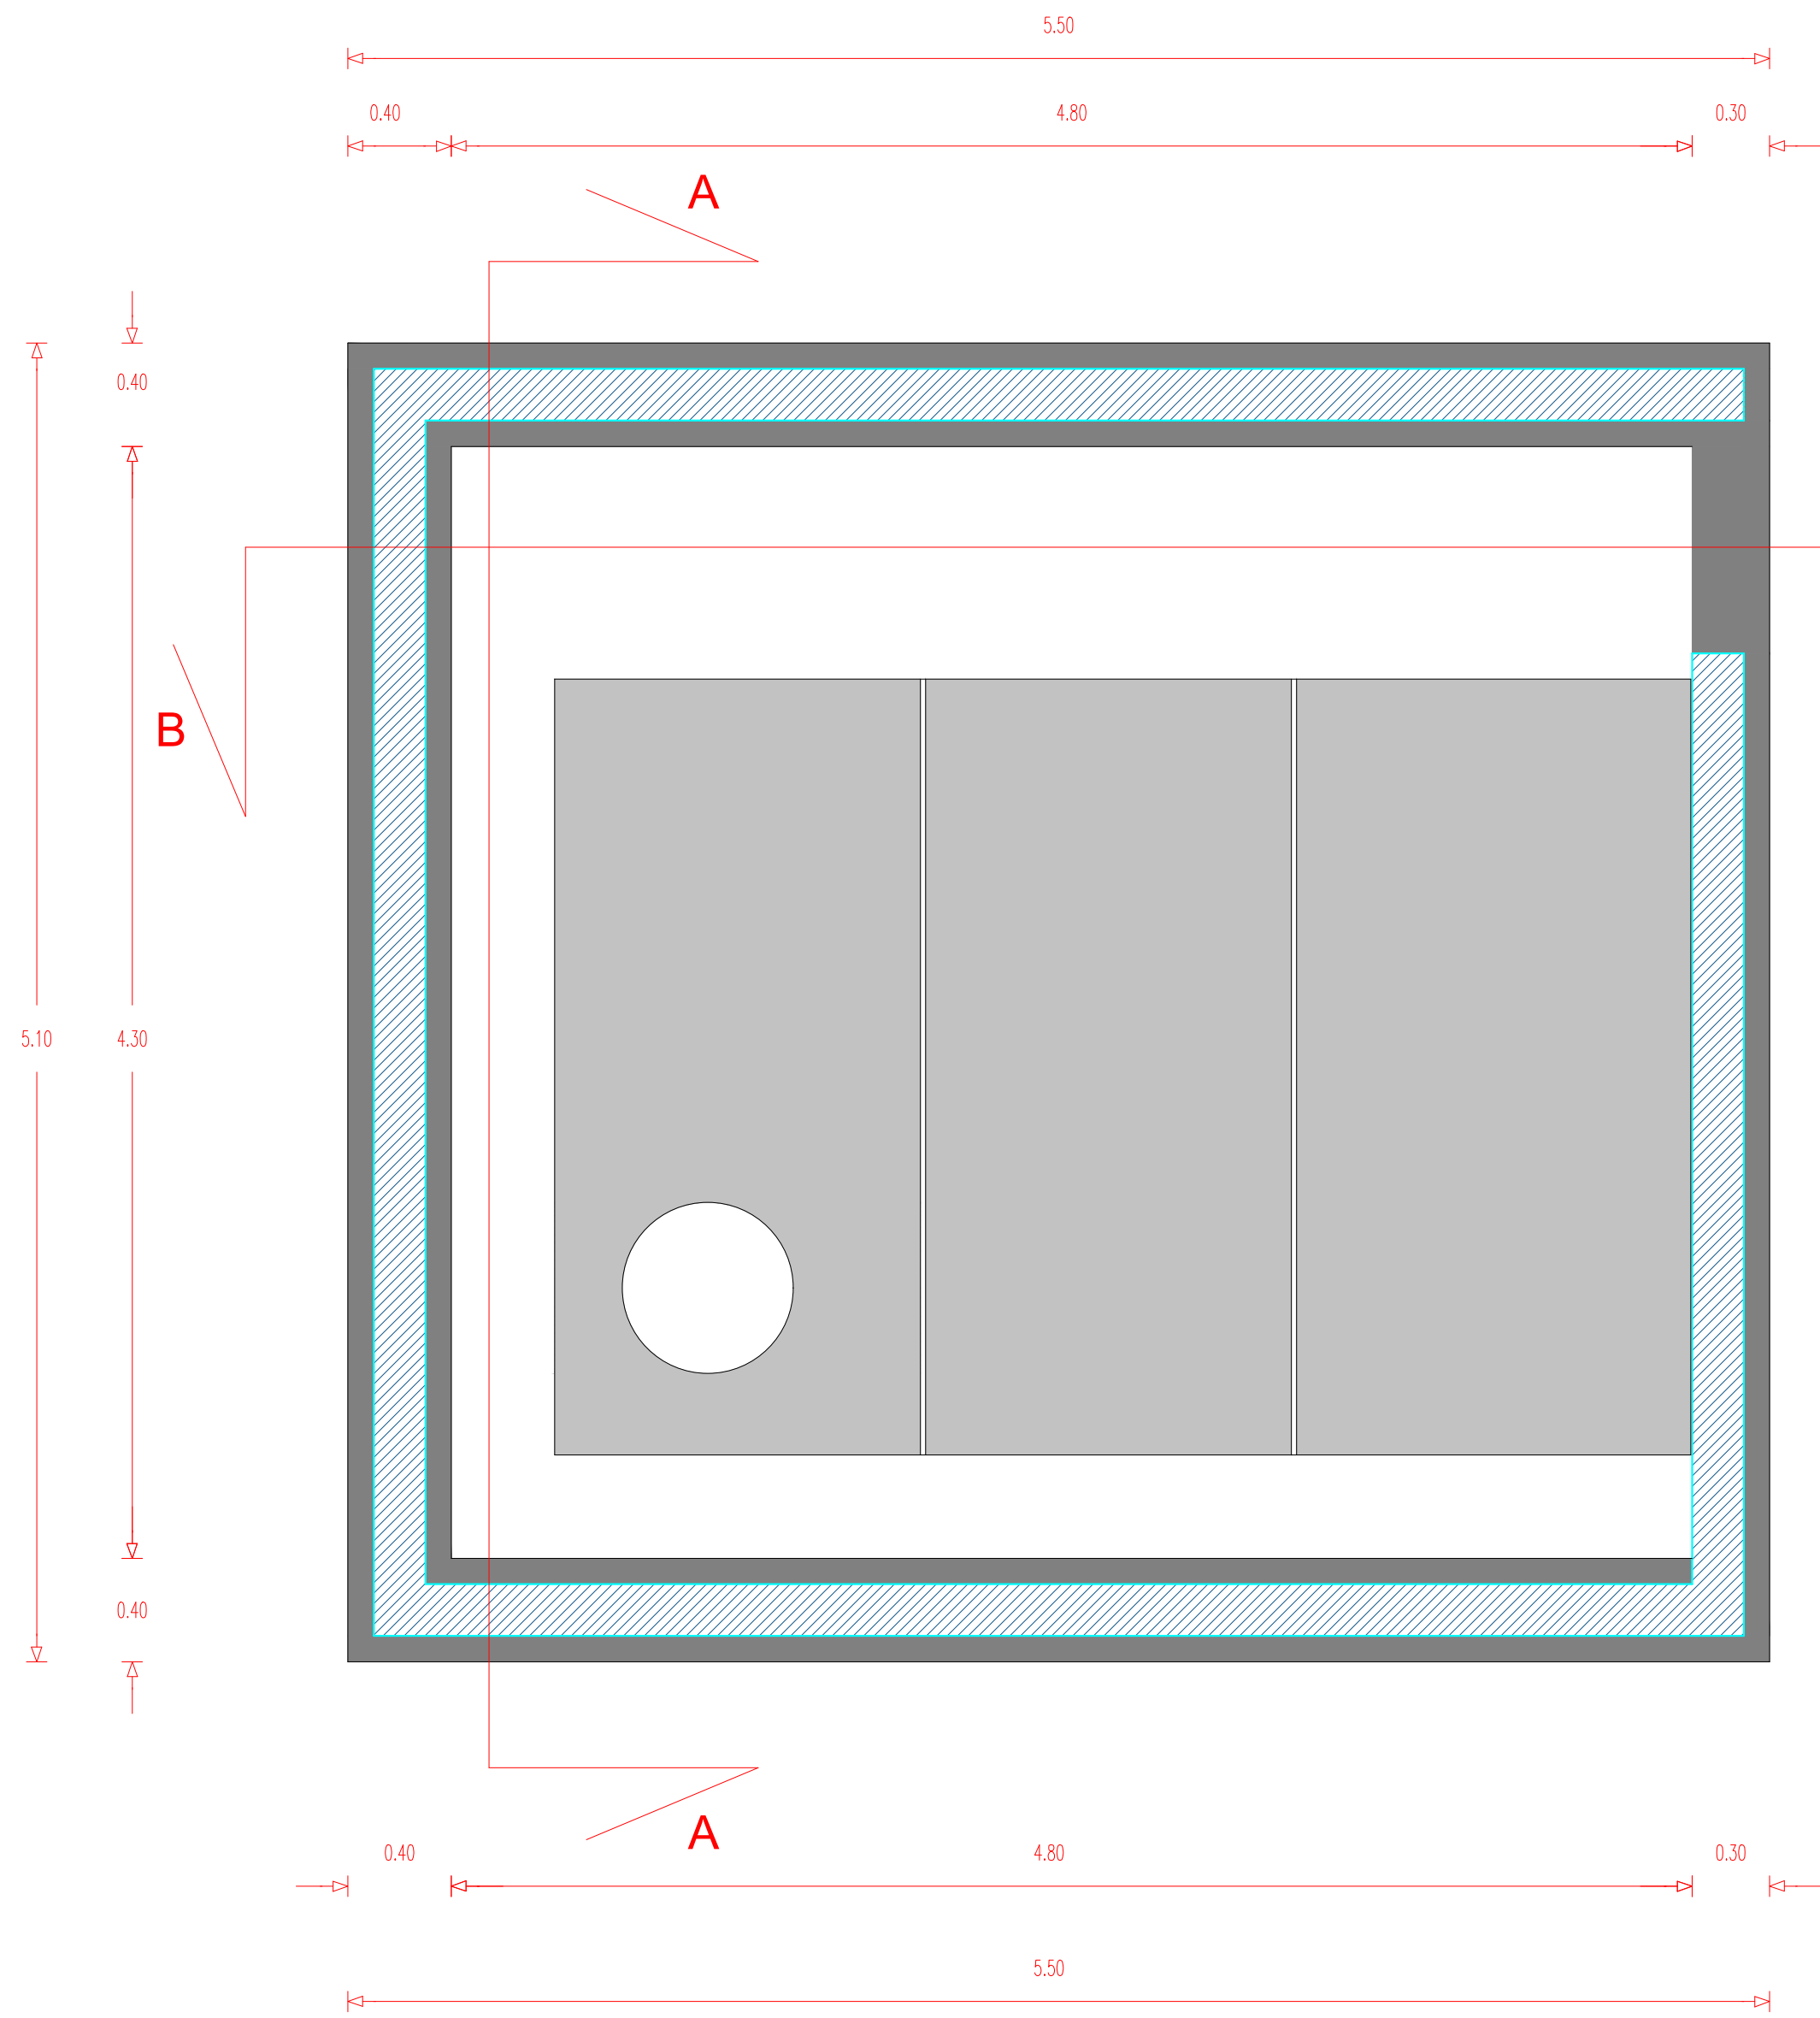


scala 1:25

prospetto A
fronte strada

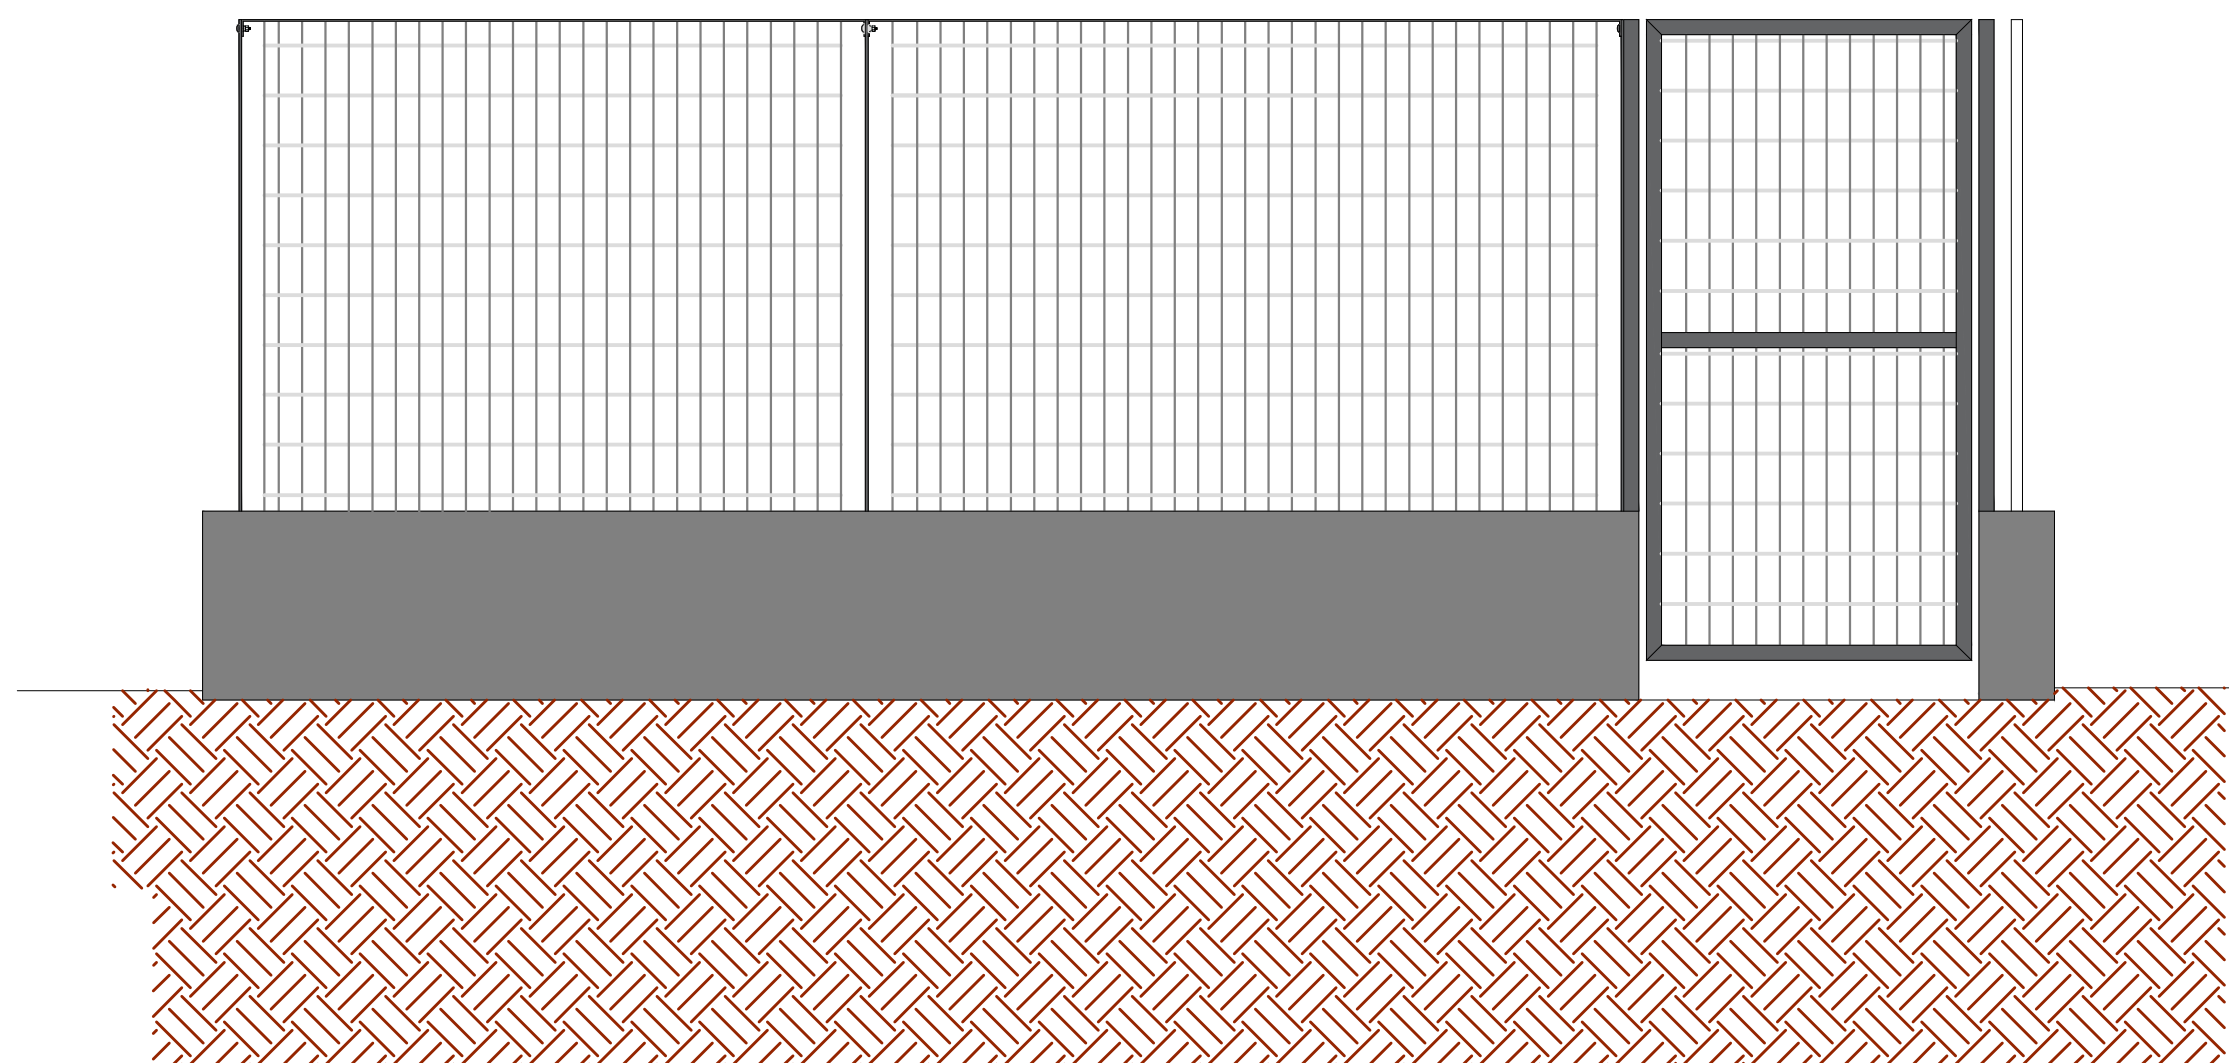


prospetto B

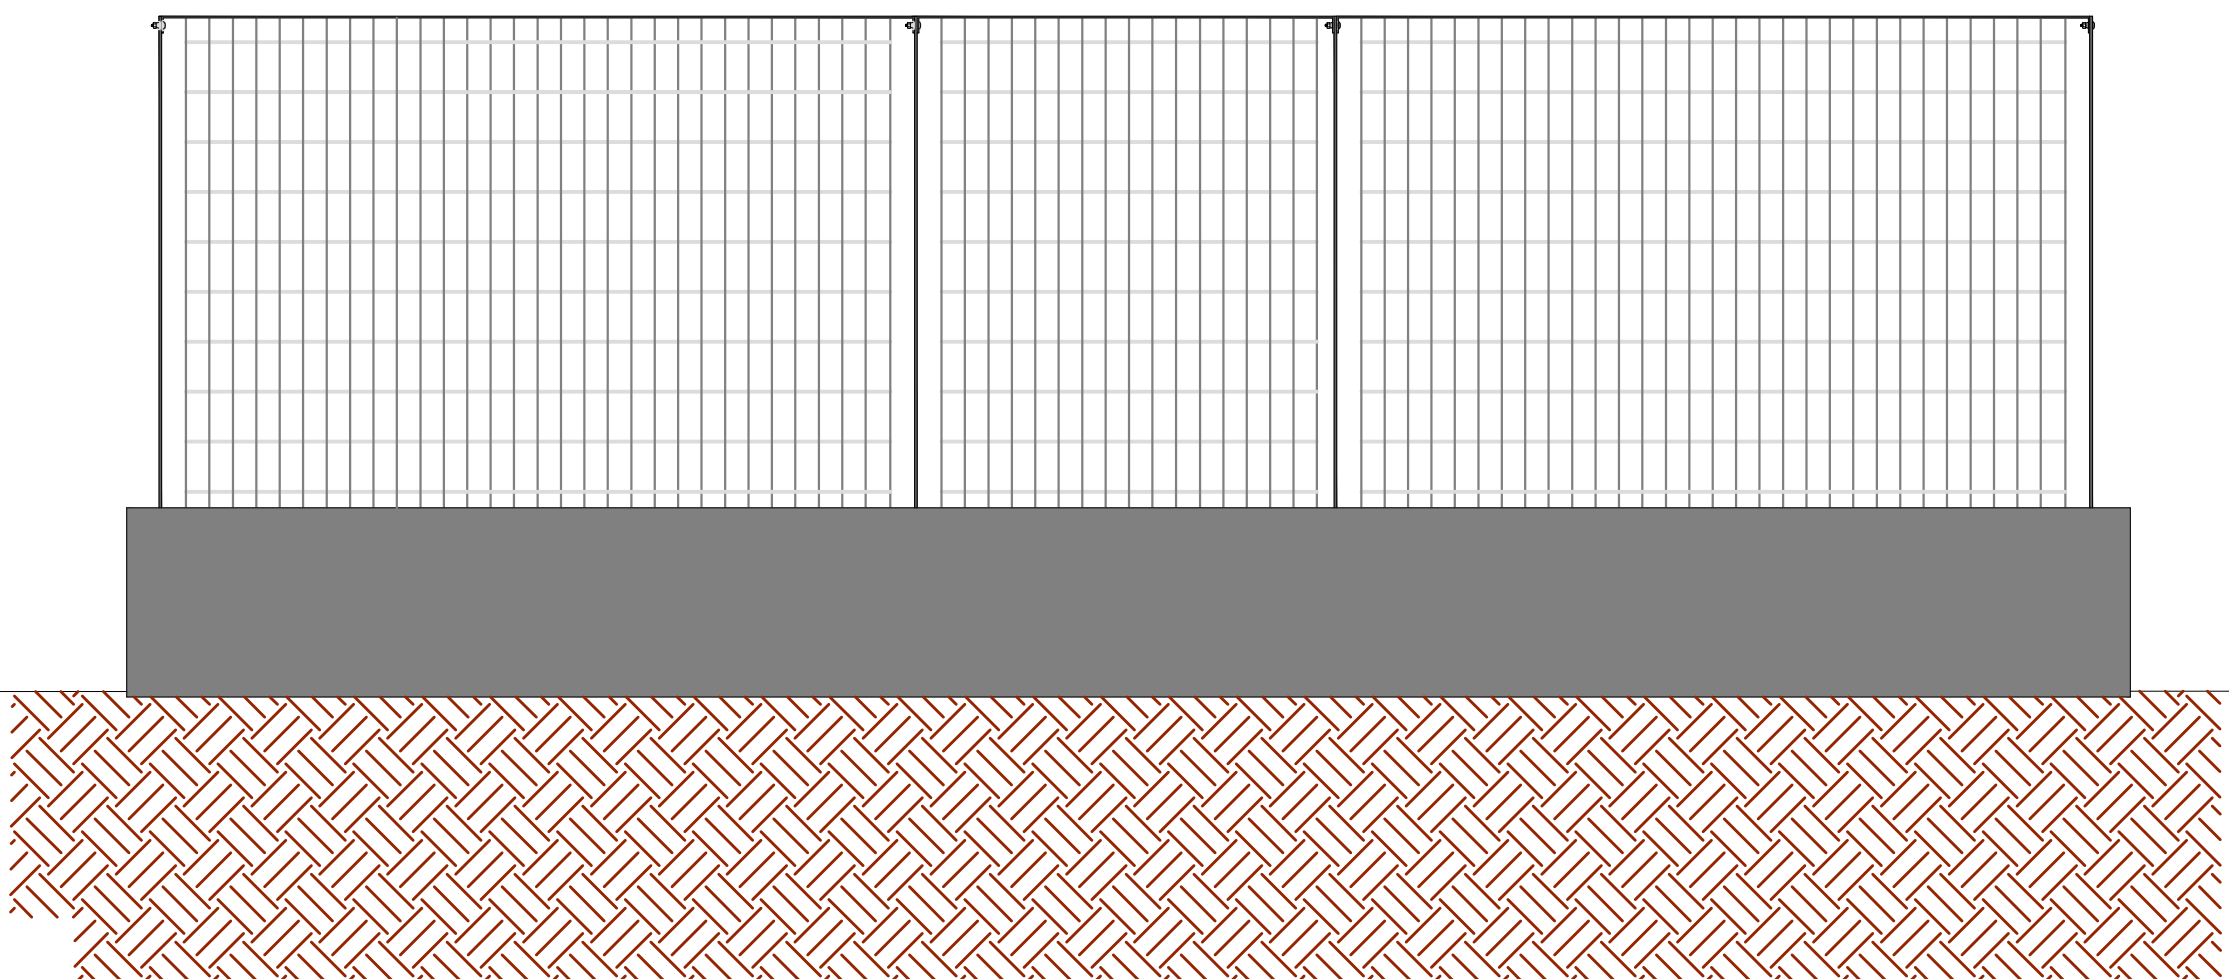

sezione a

art. PF 0004.0001.0009
calcestruzzo Rck 30

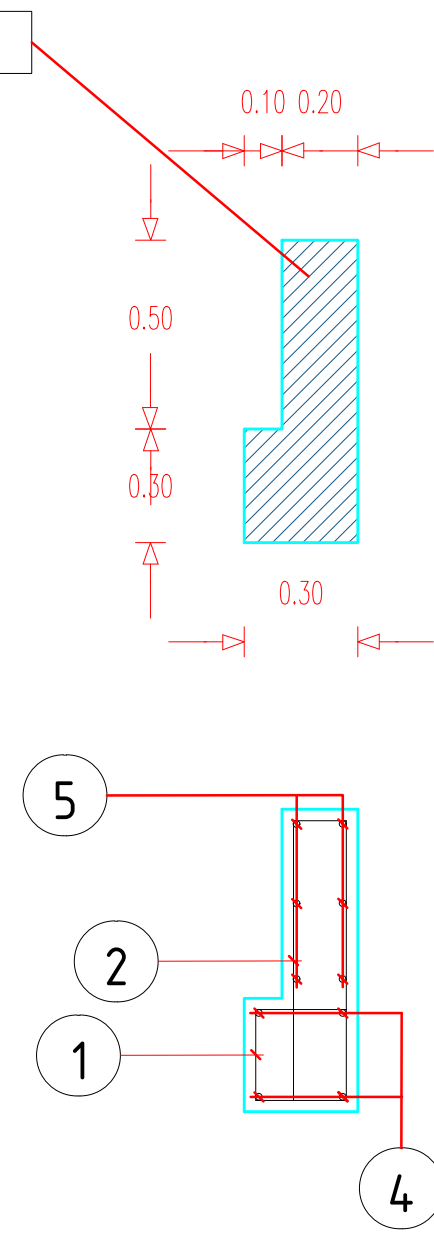

P0S. ① SIMM. 1ø12/20 L=0.96 (tot.19)


P0S. ② SIMM. 1ø12/20 L=1.62 (tot.19)



P0S. ④ SIMM. 1ø12/20 L=21.20 (tot.4)

P0S. ⑤ SIMM. 1ø12/20 L=19.30 (tot.6)

sezione b

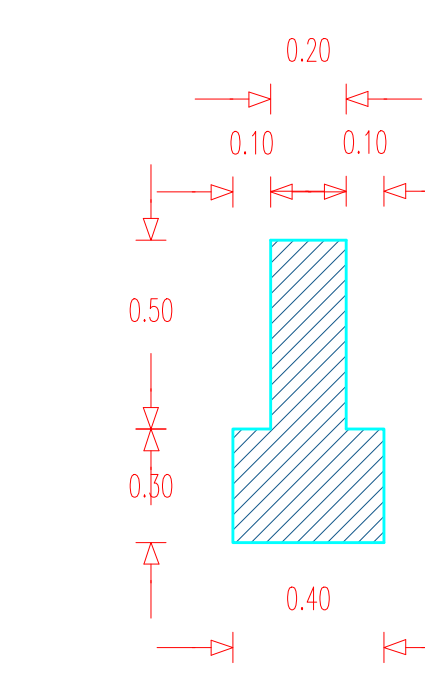

P0S. ③ SIMM. 1ø12/20 L=1.12 (tot.77)


P0S. ② SIMM. 1ø12/20 L=1.62 (tot.77)



art. PF 0008.0002.0002
ferri armatura

scala 1:20


sezione A - A

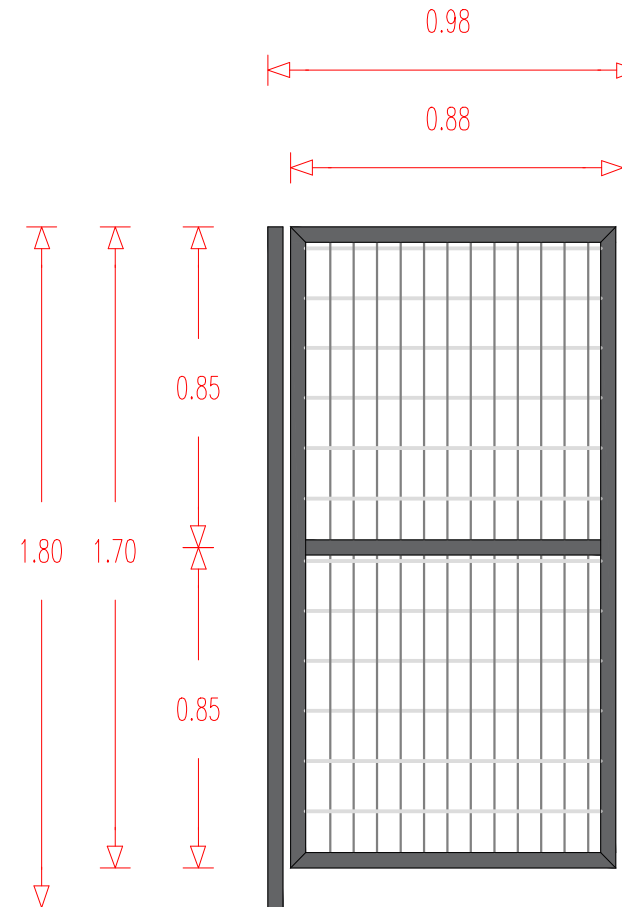

art. PF 0001.0002.0022
scavo

art. PF 0004.0001.0009
calcestruzzo Rck 30

sezione b

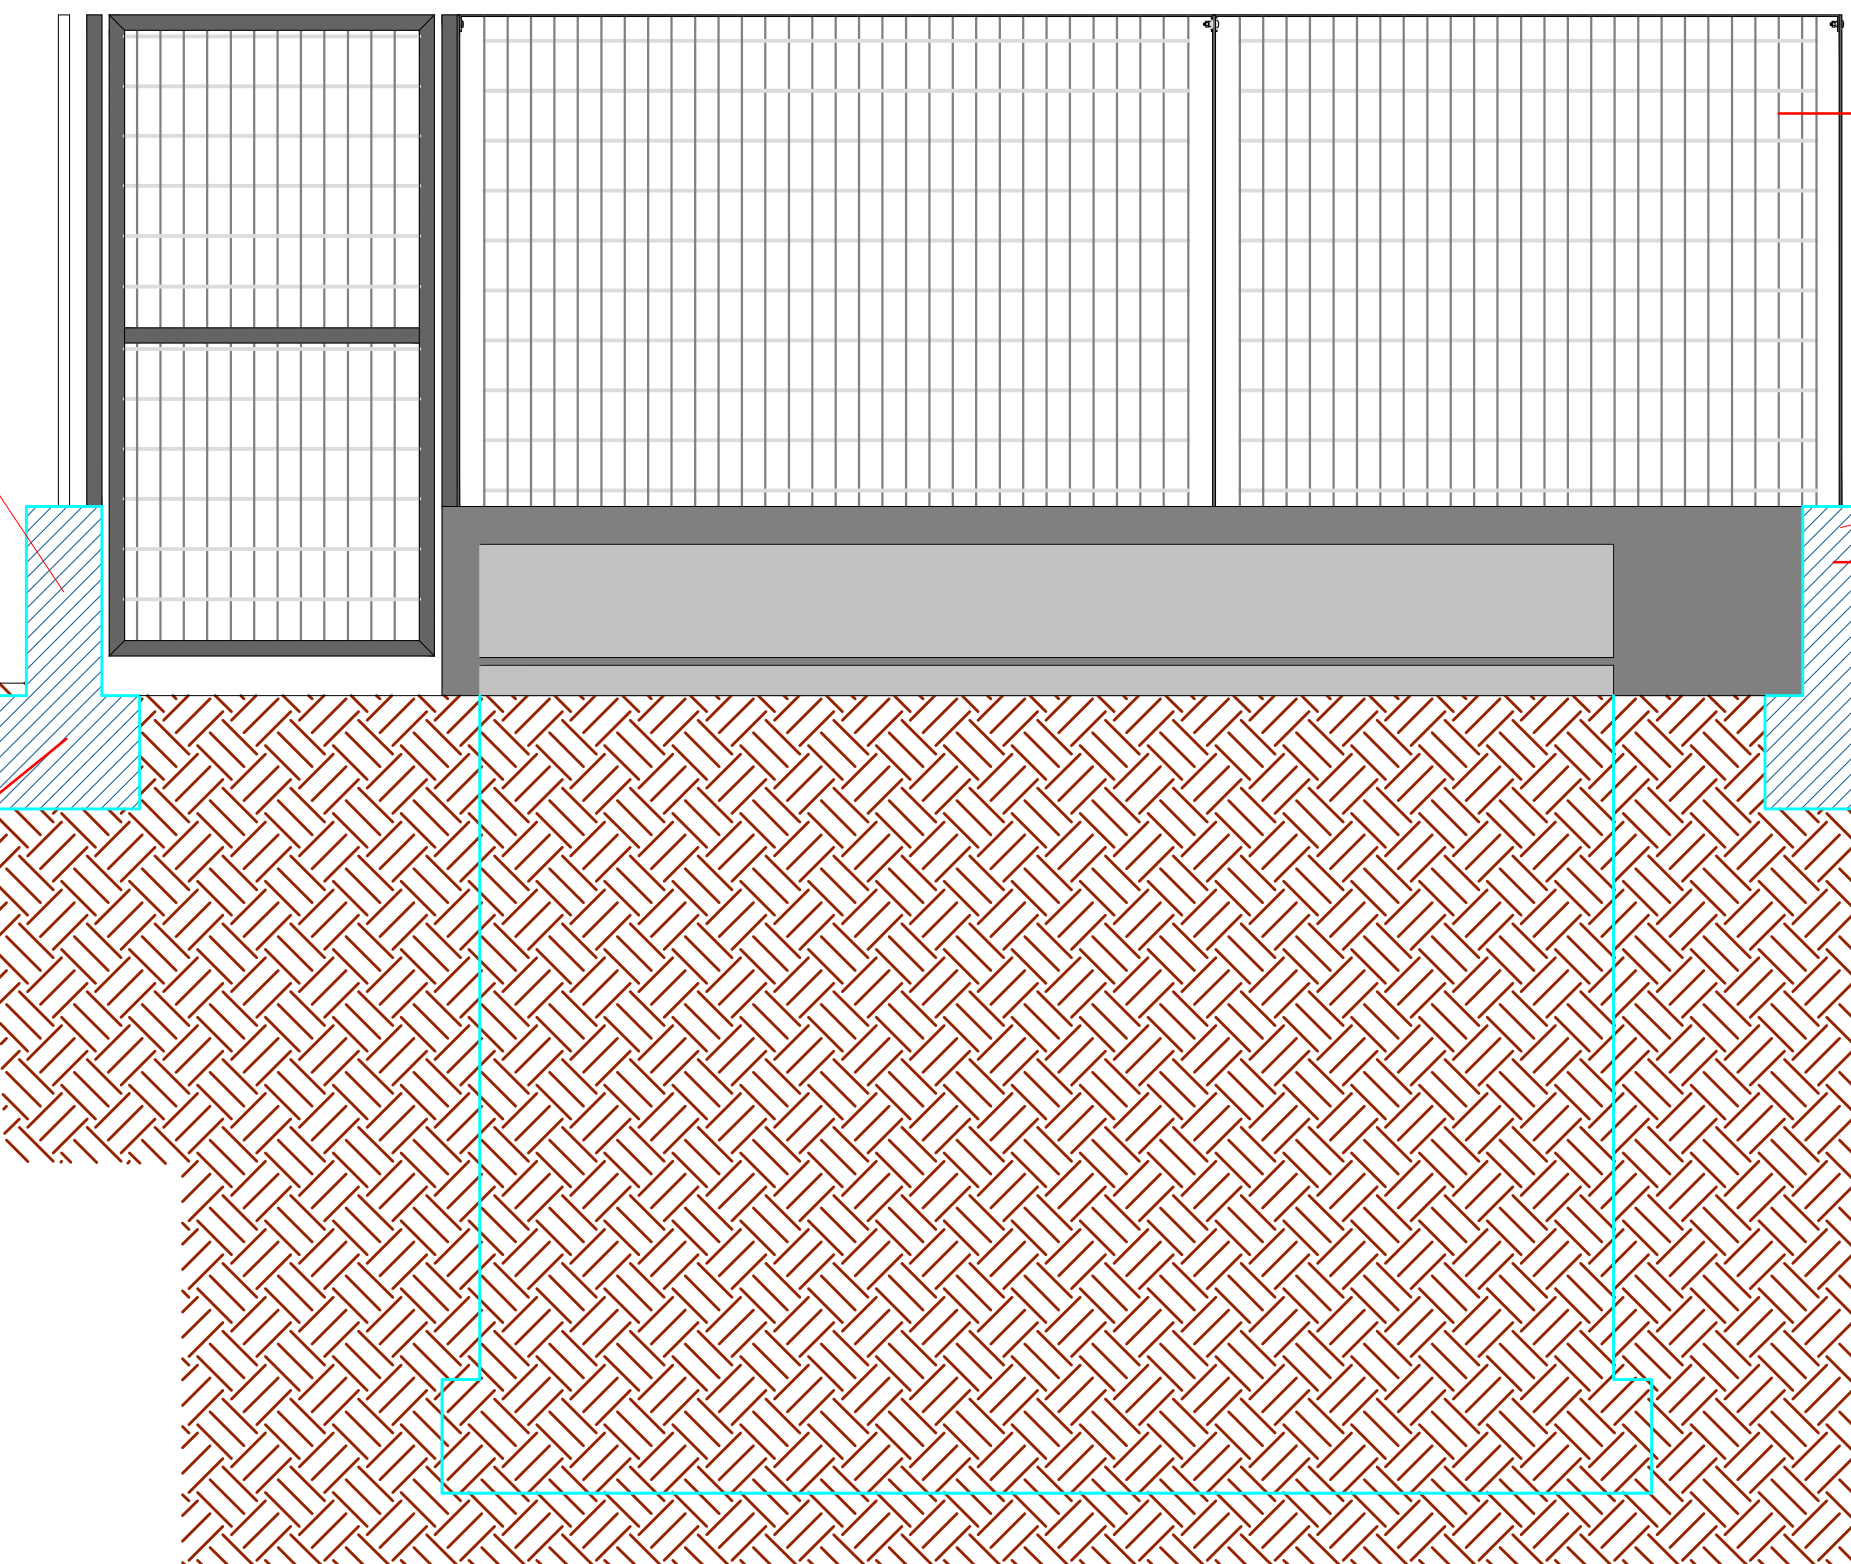


sezione b

art. PF 0006.0001.0091
orsogrill

art. PF 0004.0001.0009
calcestruzzo Rck 30

art. PF 0001.0002.0022
scavo


particolare posa
recinzione

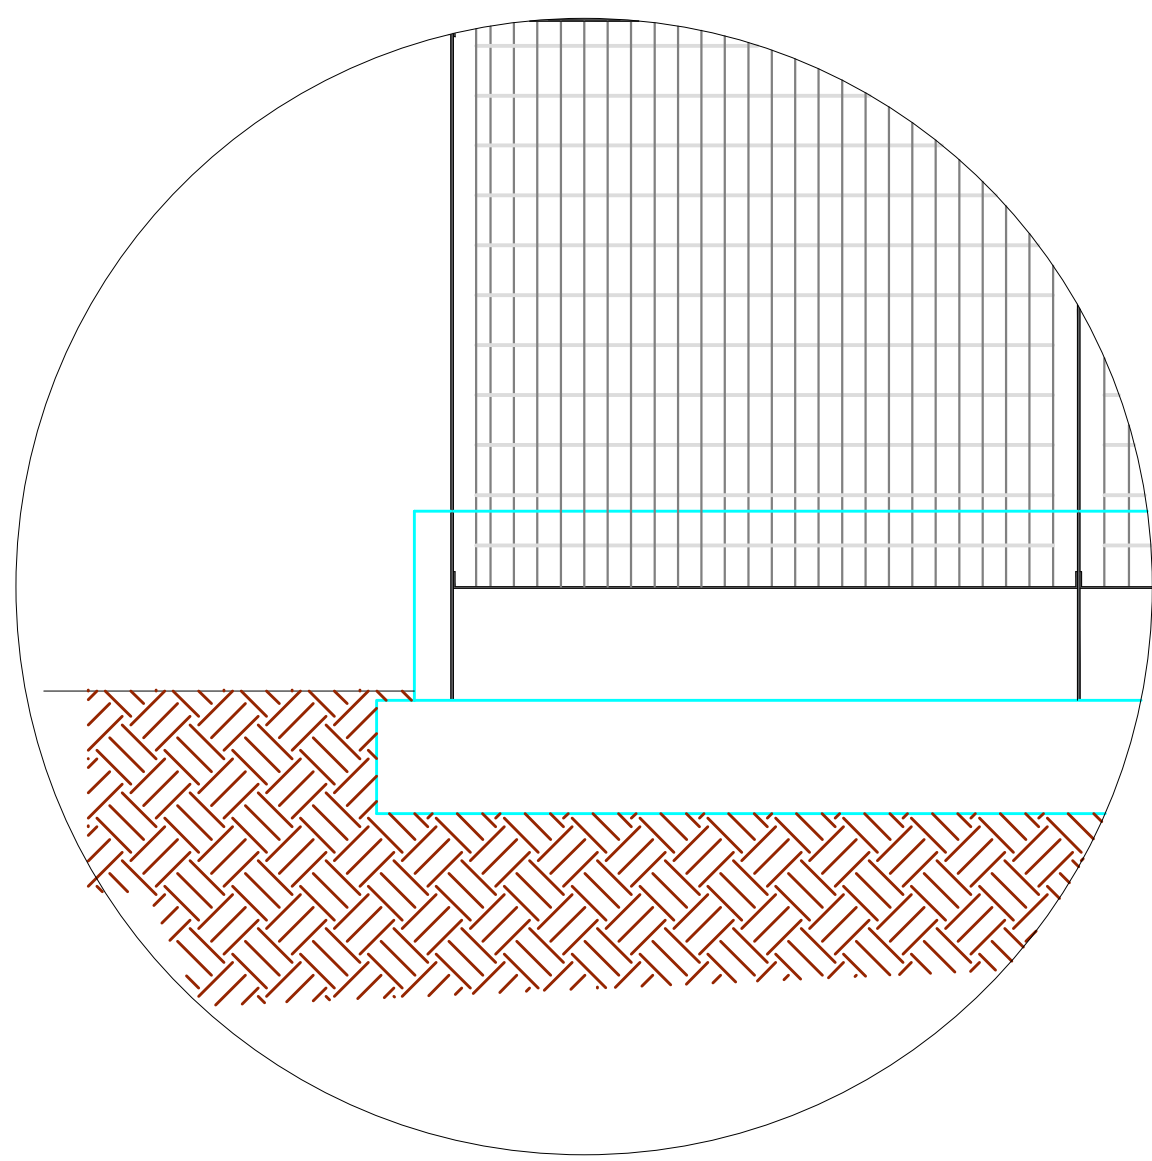

scala 1:20

sezione B - B

sezione a

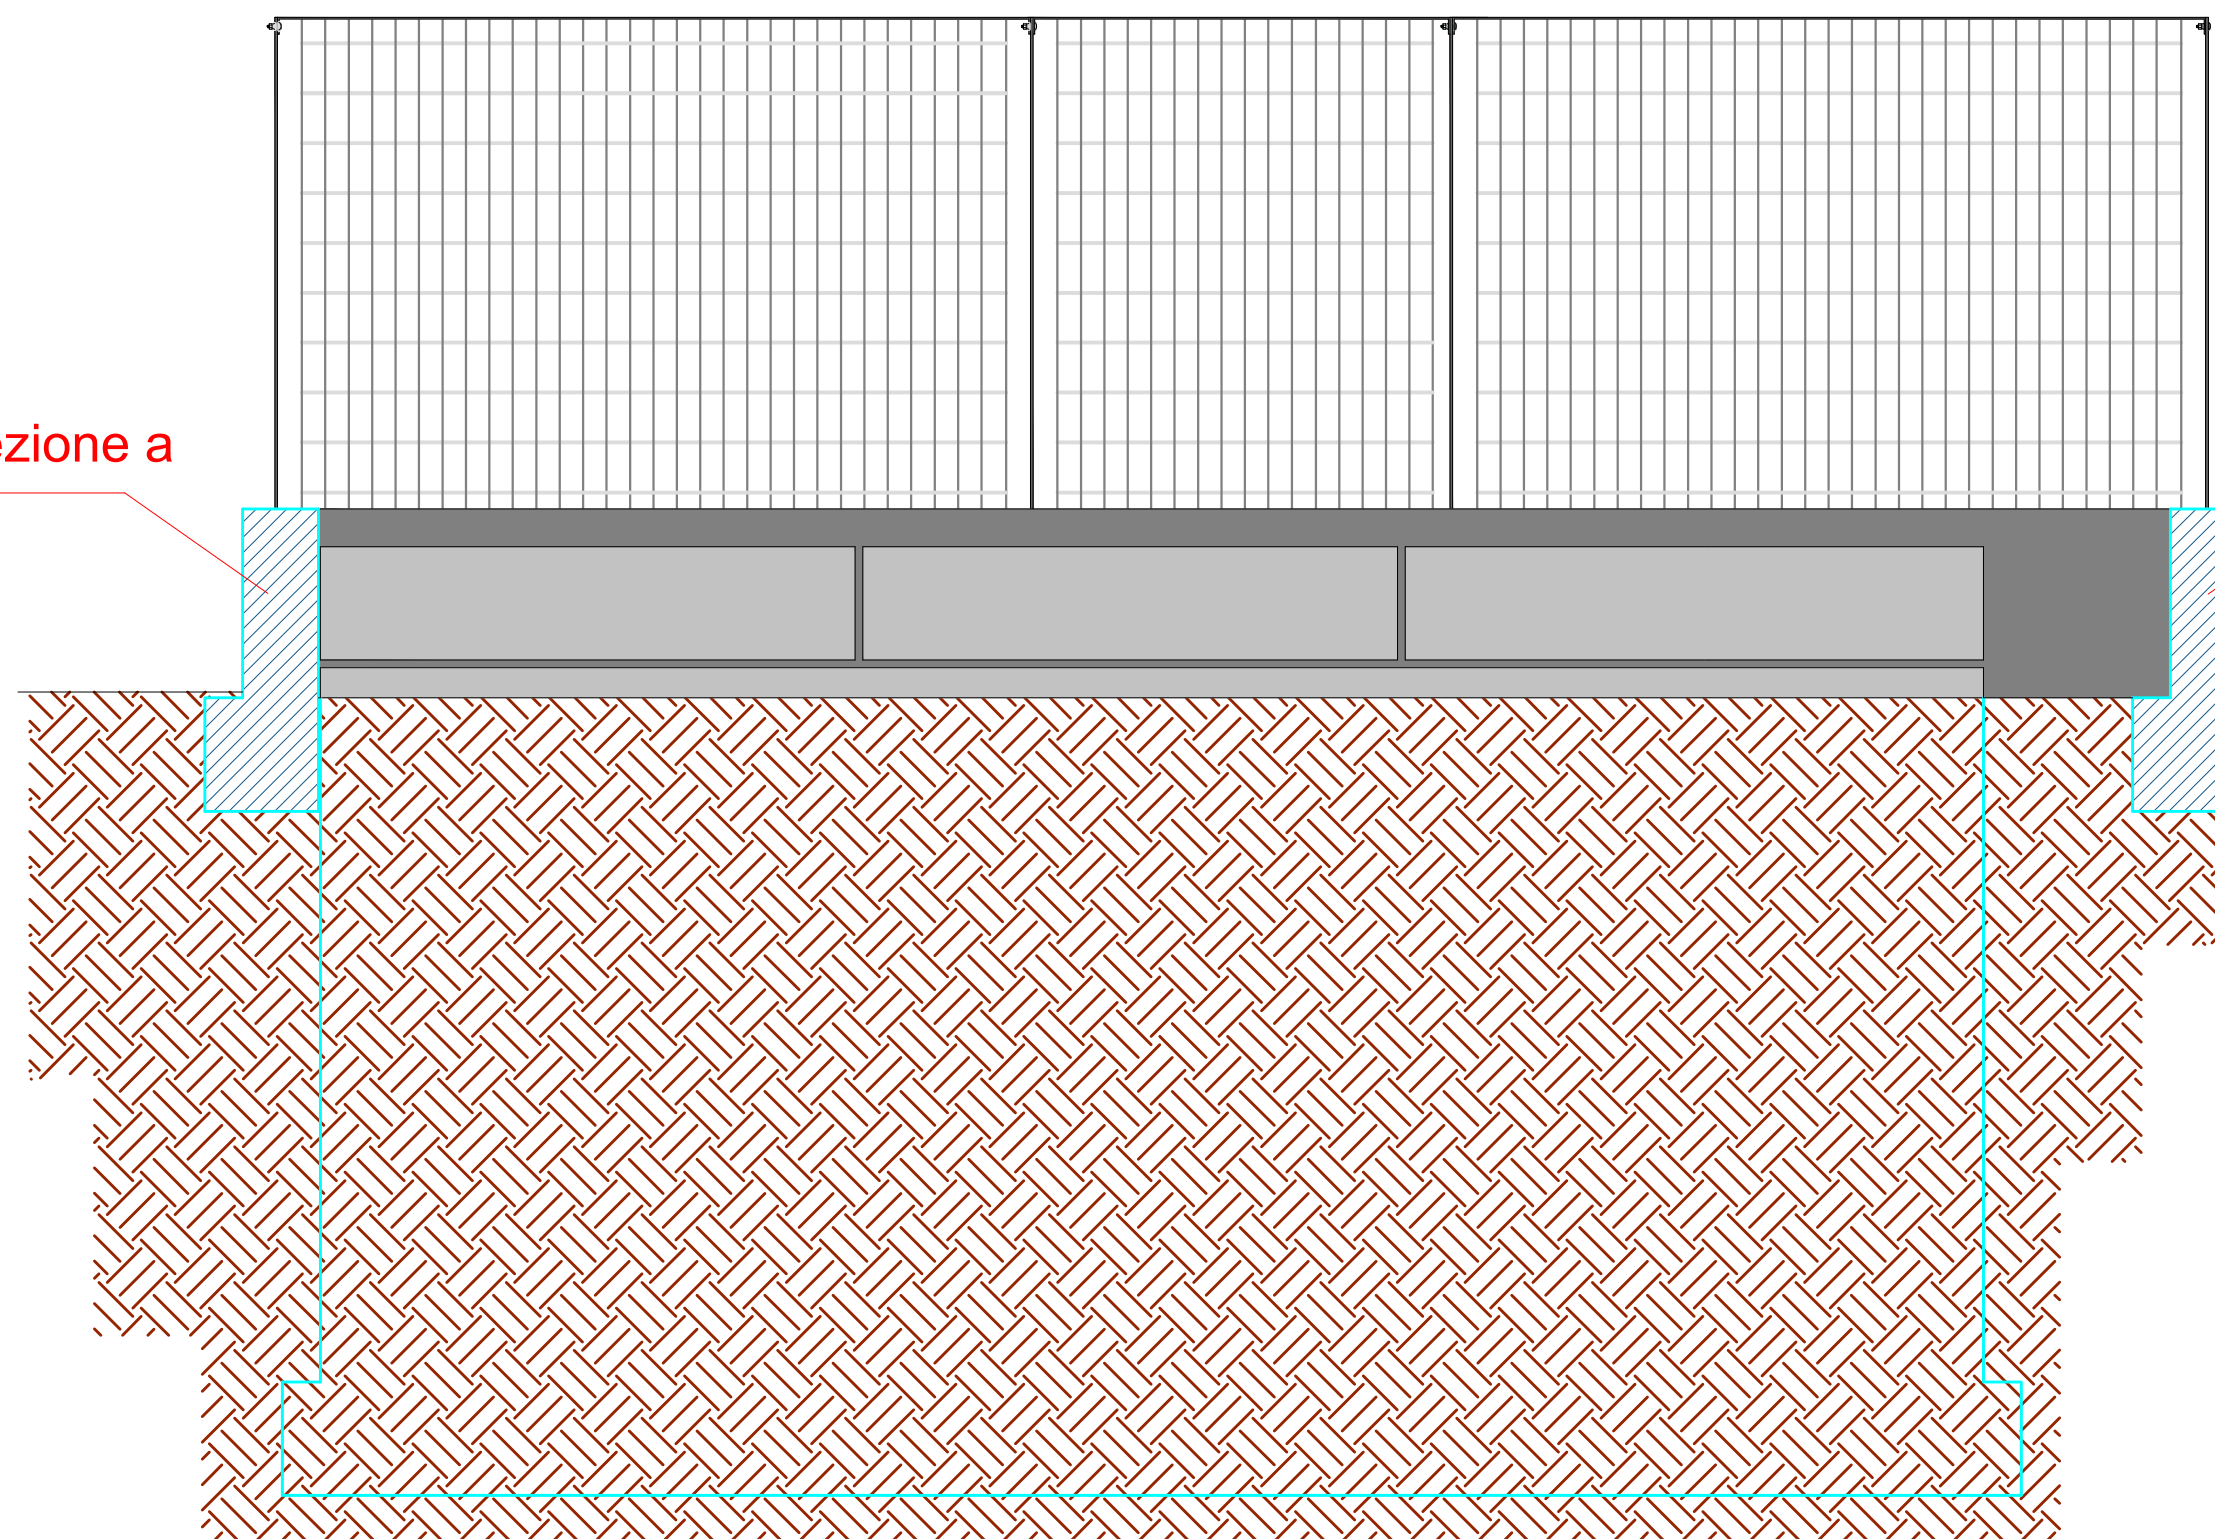

sezione b



Regione Autonoma della Sardegna
Assessorato dell'Agricoltura e Riforma Agro-Pastorale

CONSORZIO DI BONIFICA DELL'ORISTANESE



PROGETTO ESECUTIVO
CAT. P0119

Realizzazione della condotta di by-pass nella diga di "Mura Cabonis"
in agro di Milis

Elaborato: Pozzetto di manovra "Cannargia - Milis"
- recinzione -

All. 15.3

Revisione

Il progettista
ing. Massimo Sanna

V. Il Resp. del procedimento
ing. Massimo Sanna

Scale 1:20 - 1:25

Il collaboratore
geom. Fabrizio Contini

V. Il Commissario Straordinario
dott. Cristiano Carrus

Data novembre 2019

Data appr.