


POZZETTO DI MANOVRA "MURA CABONIS"
- pozzetto esistente -

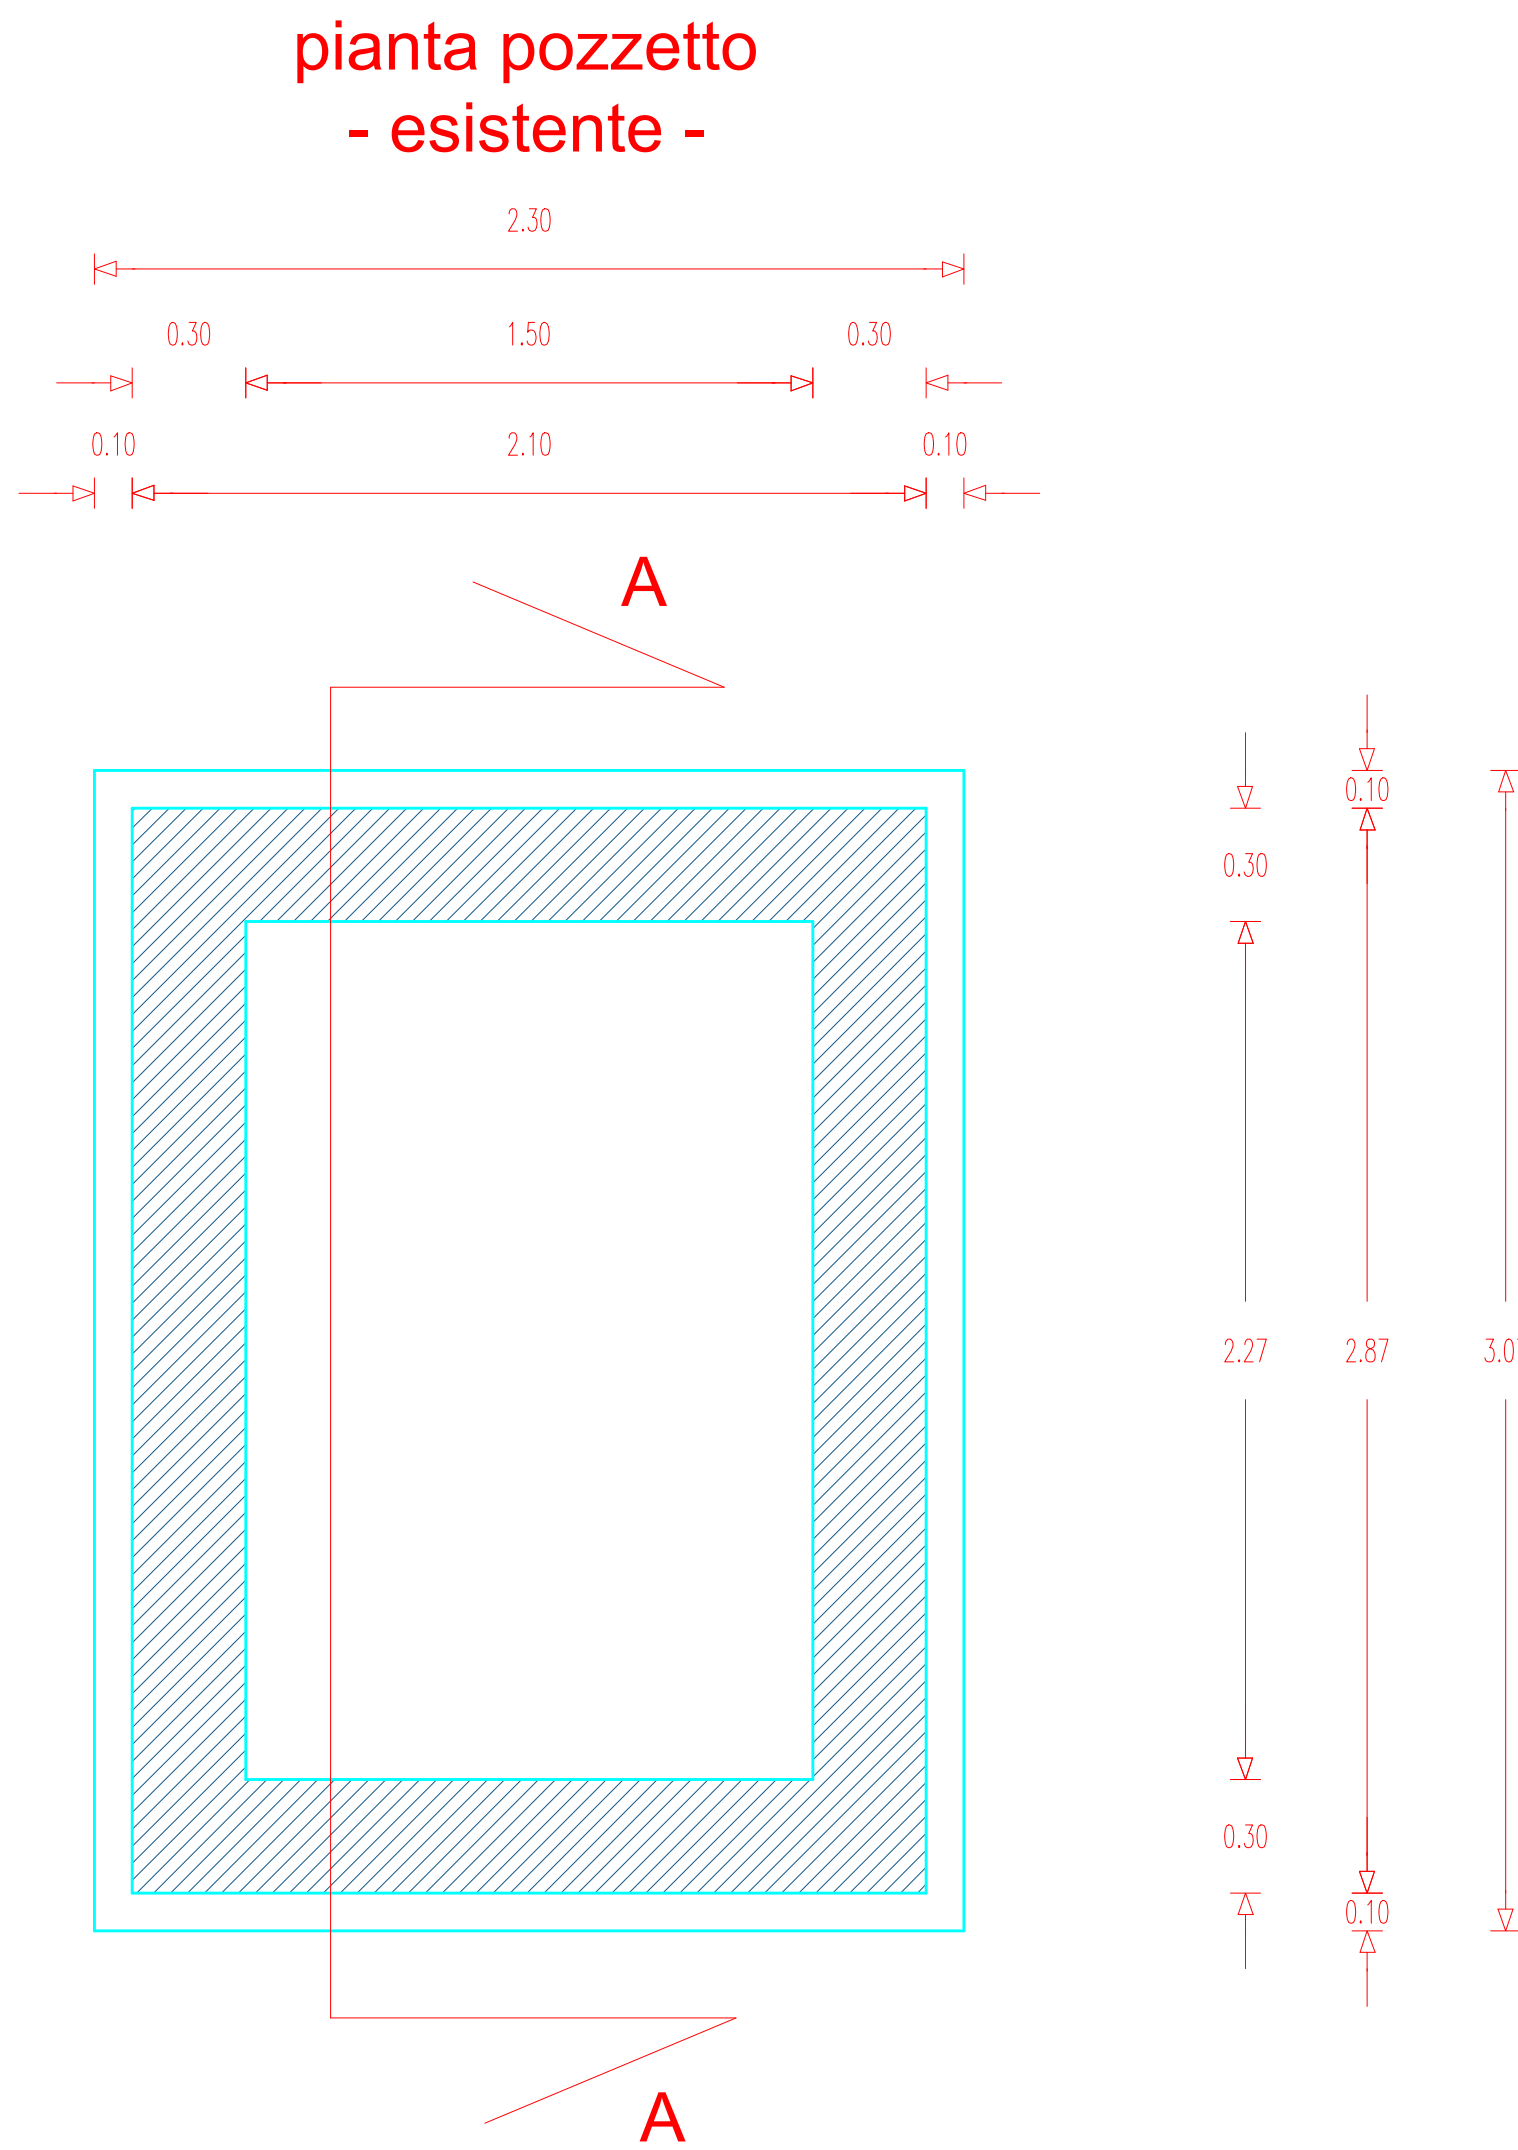

soletta copertura pozzetto

