
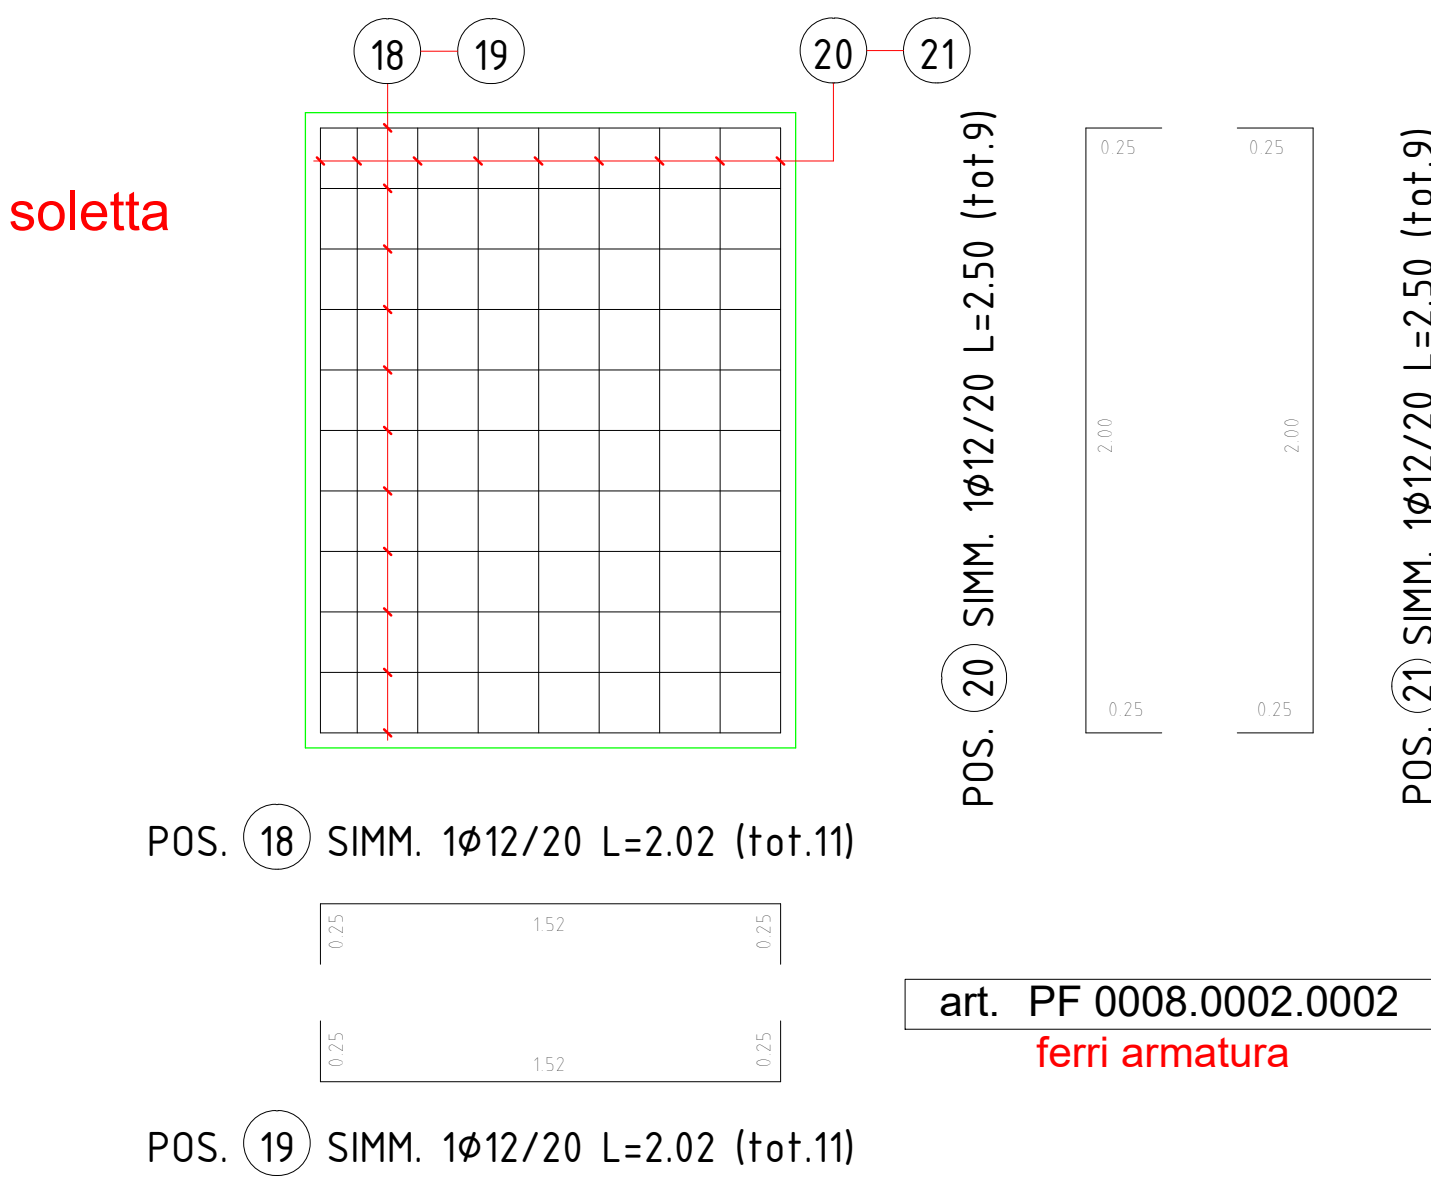
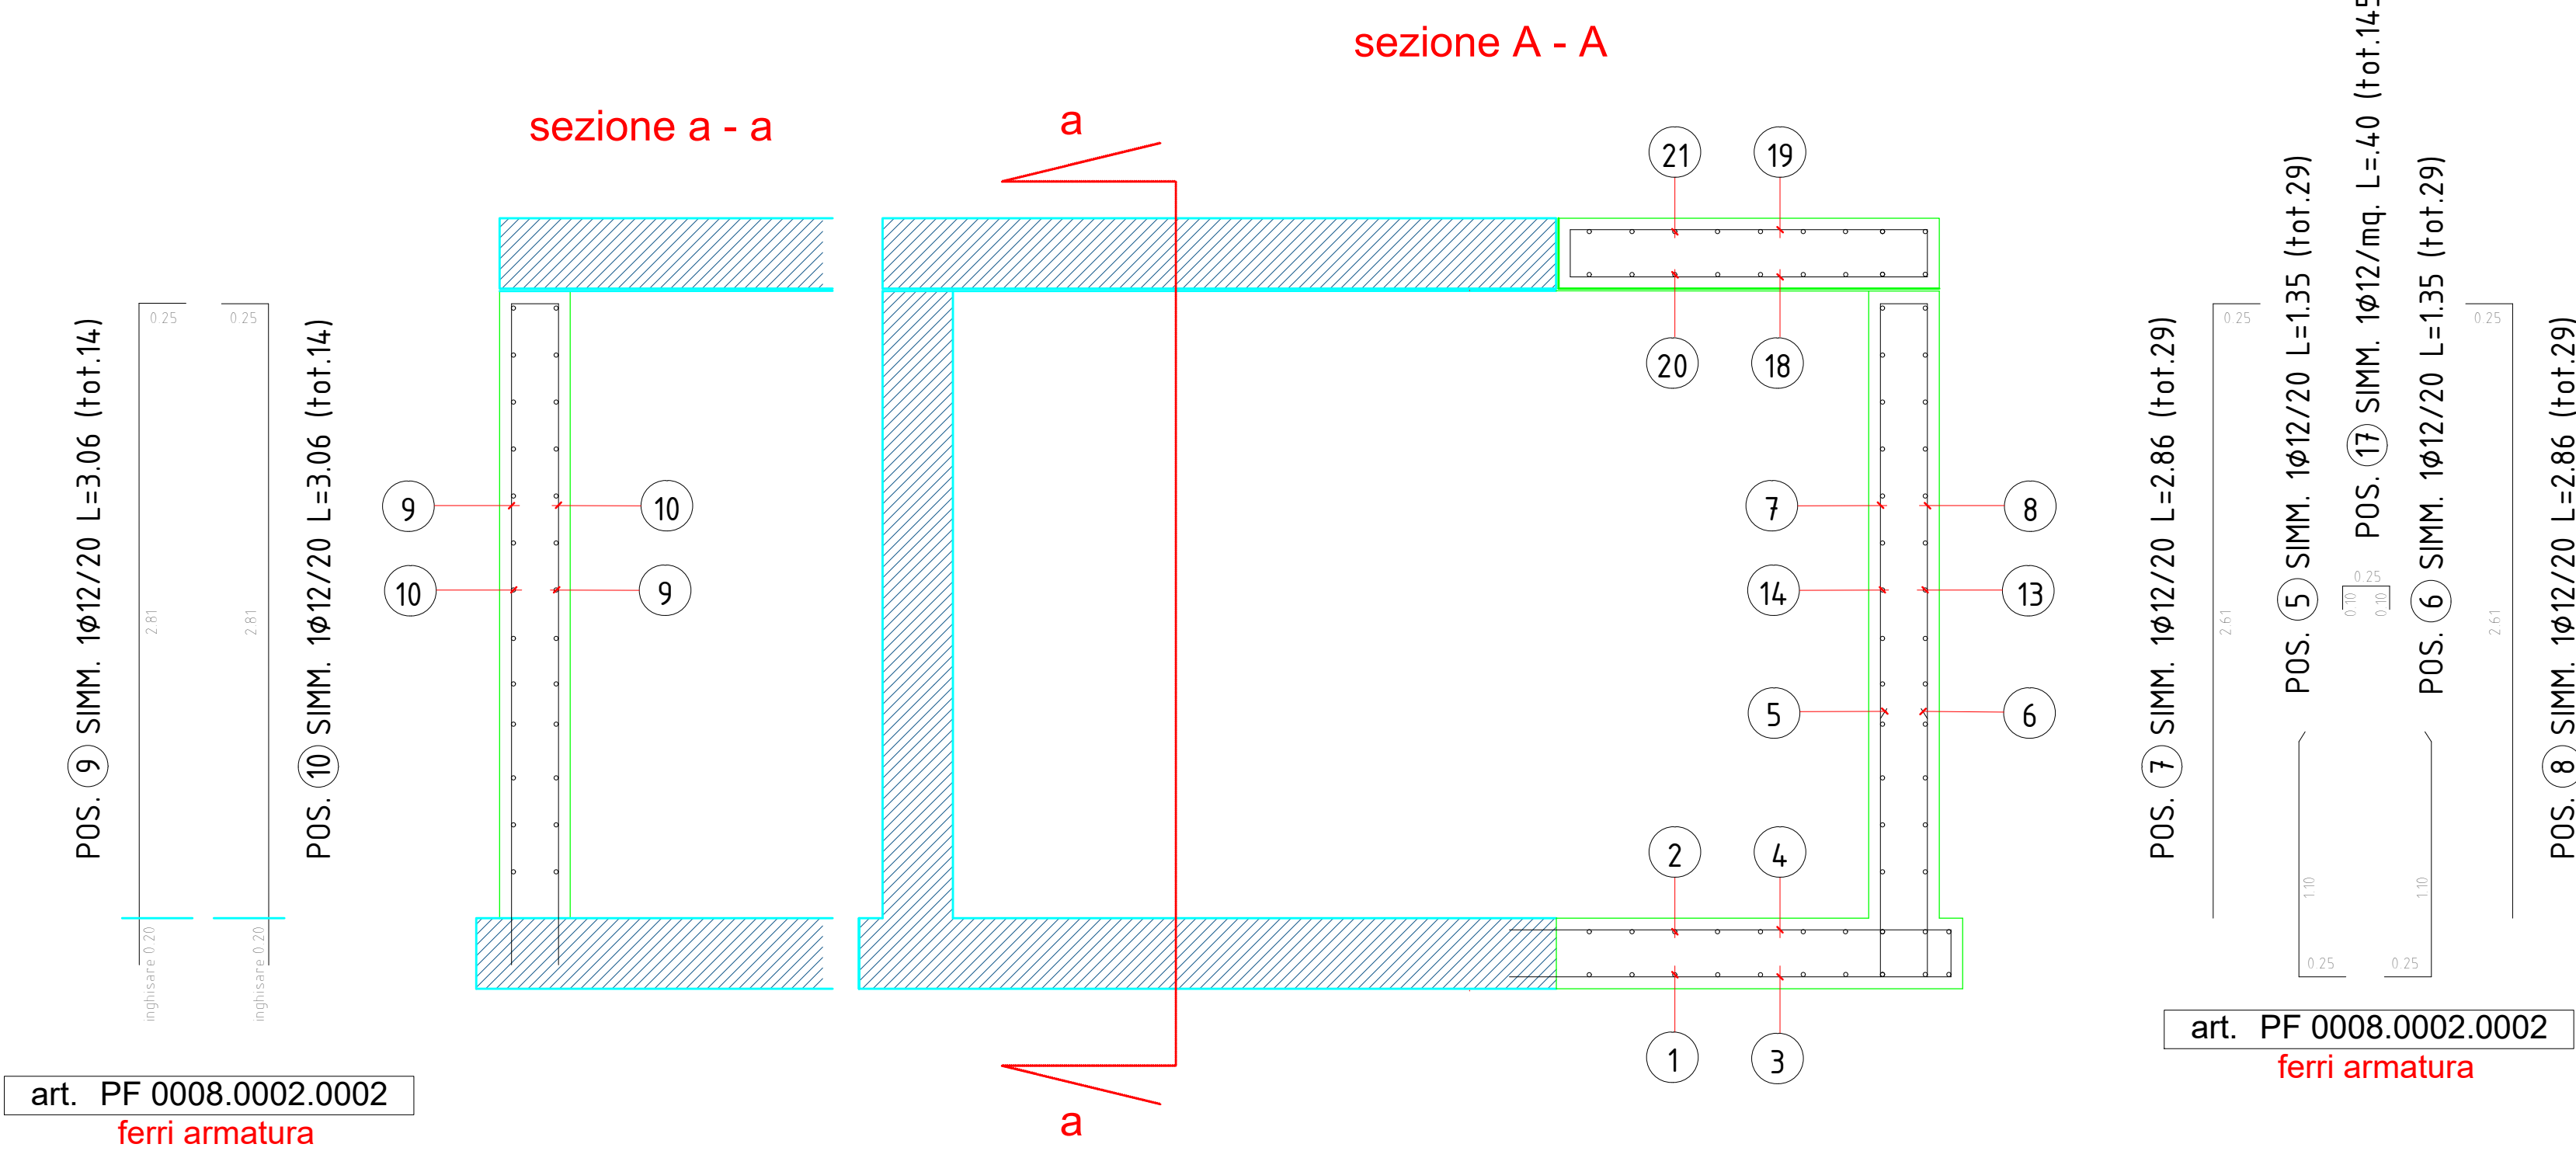
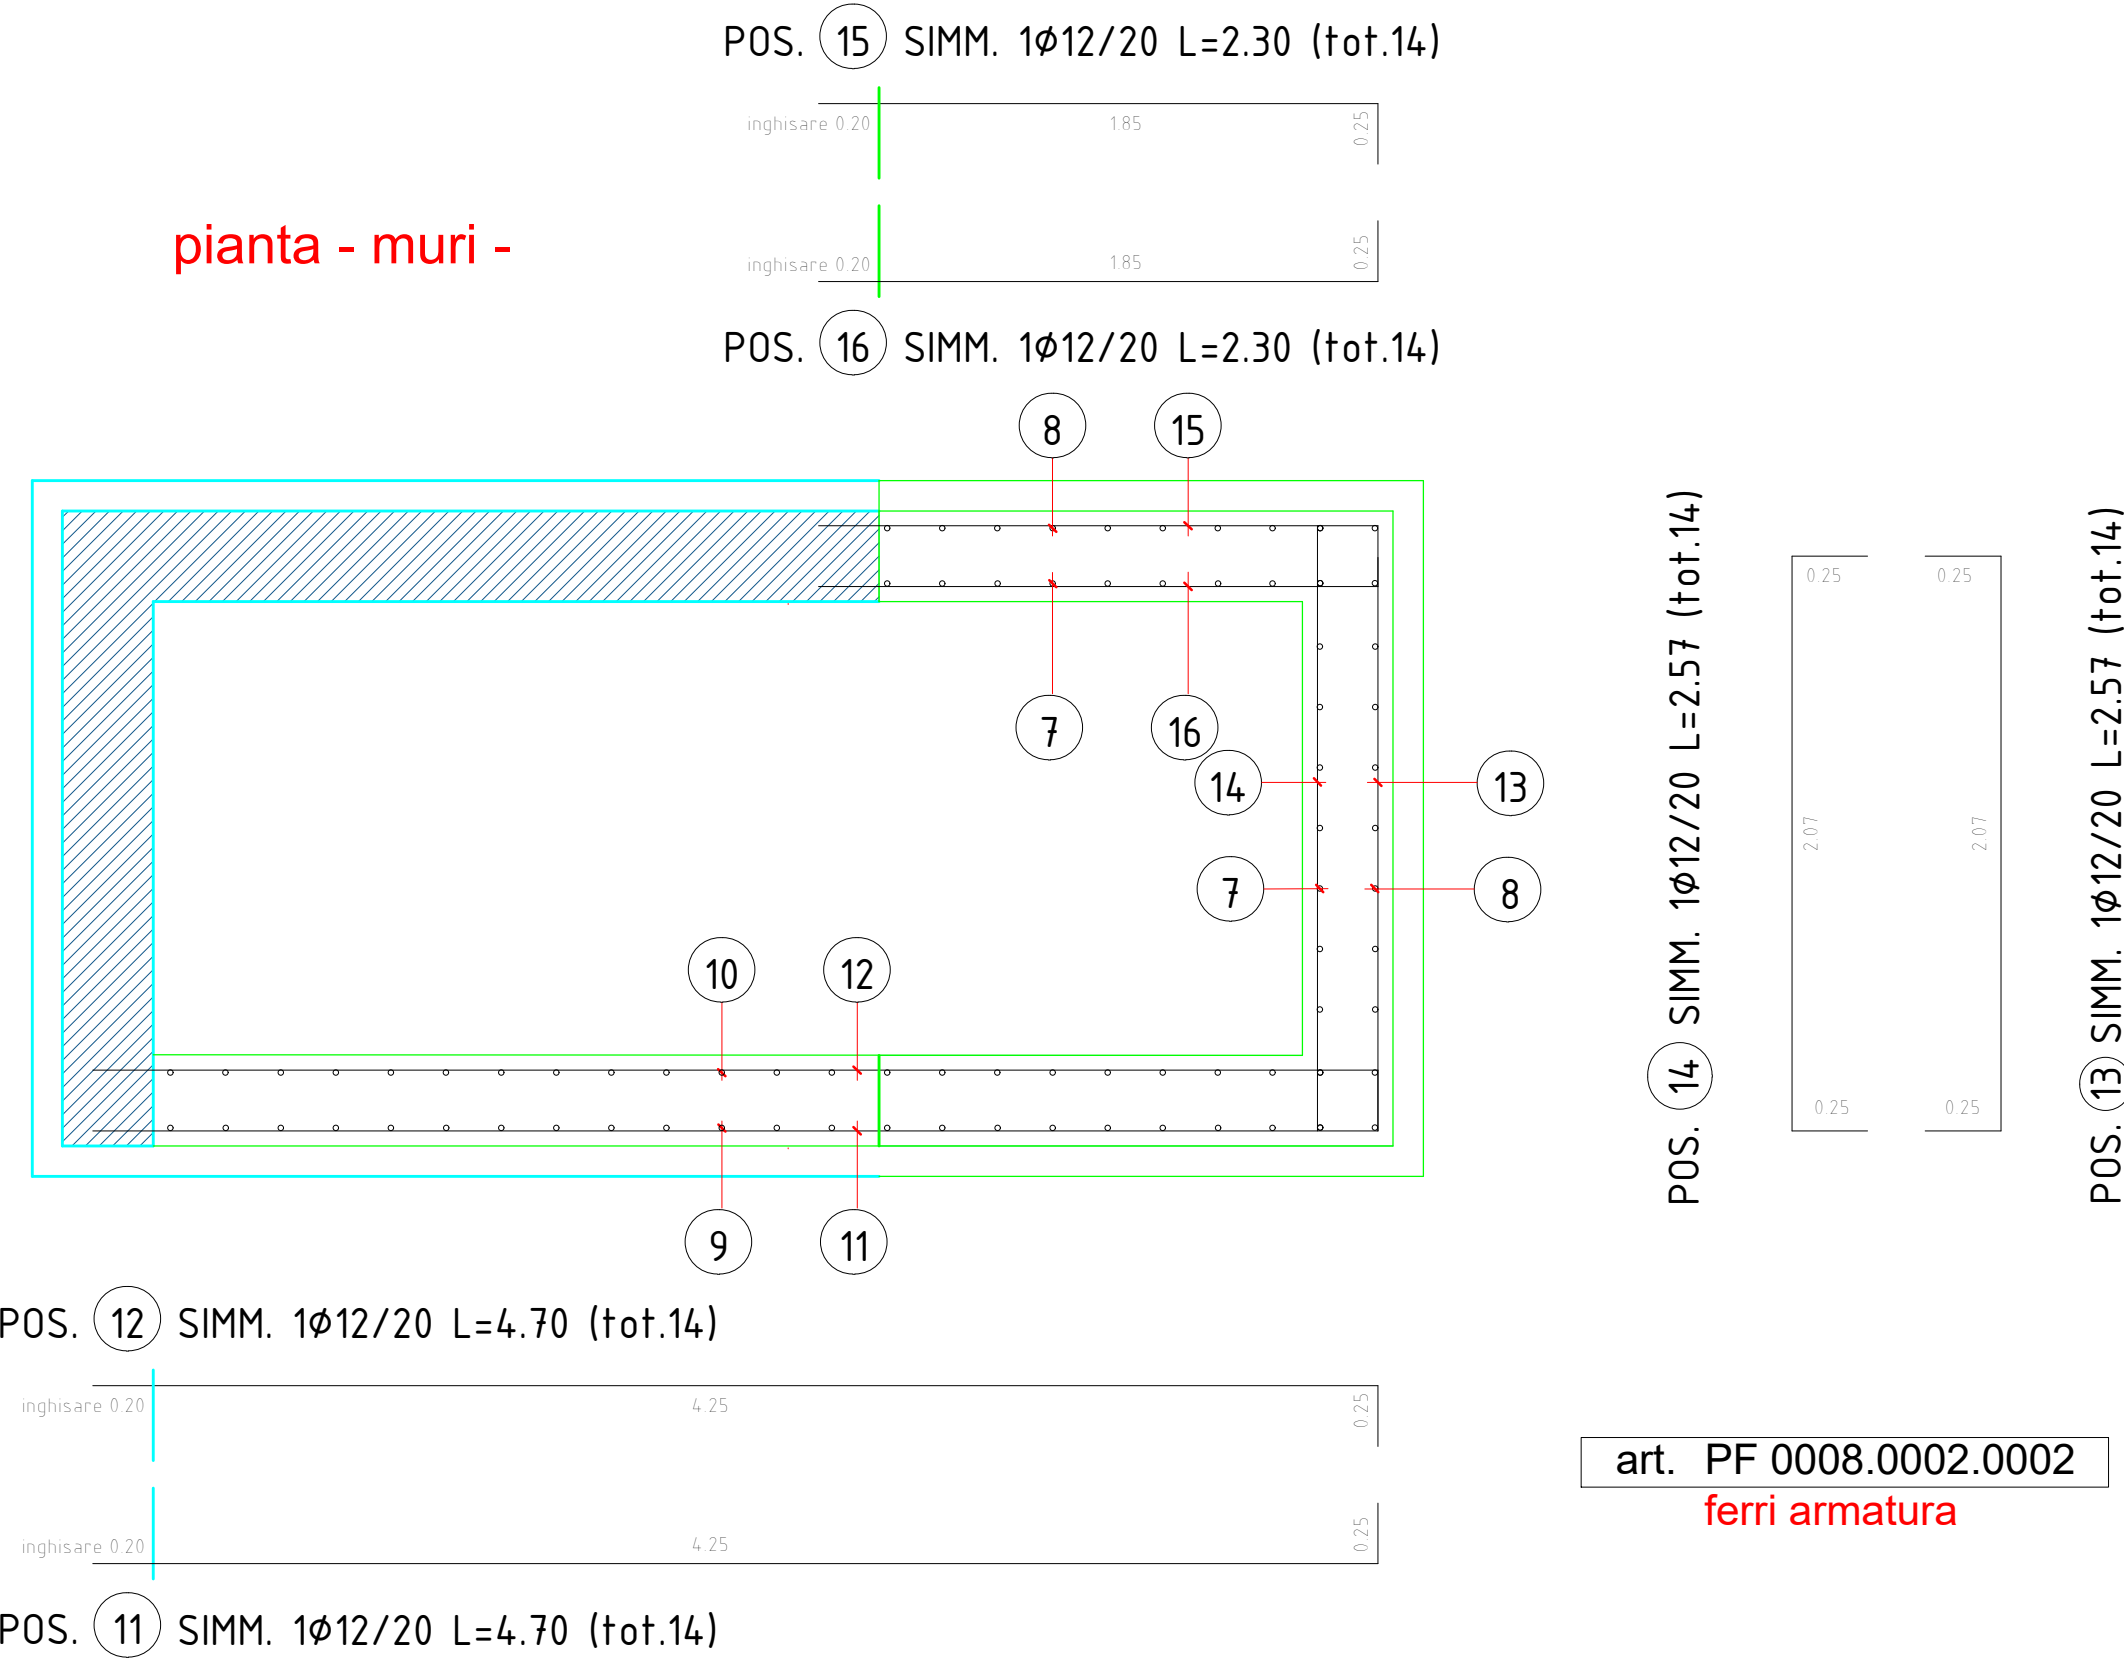
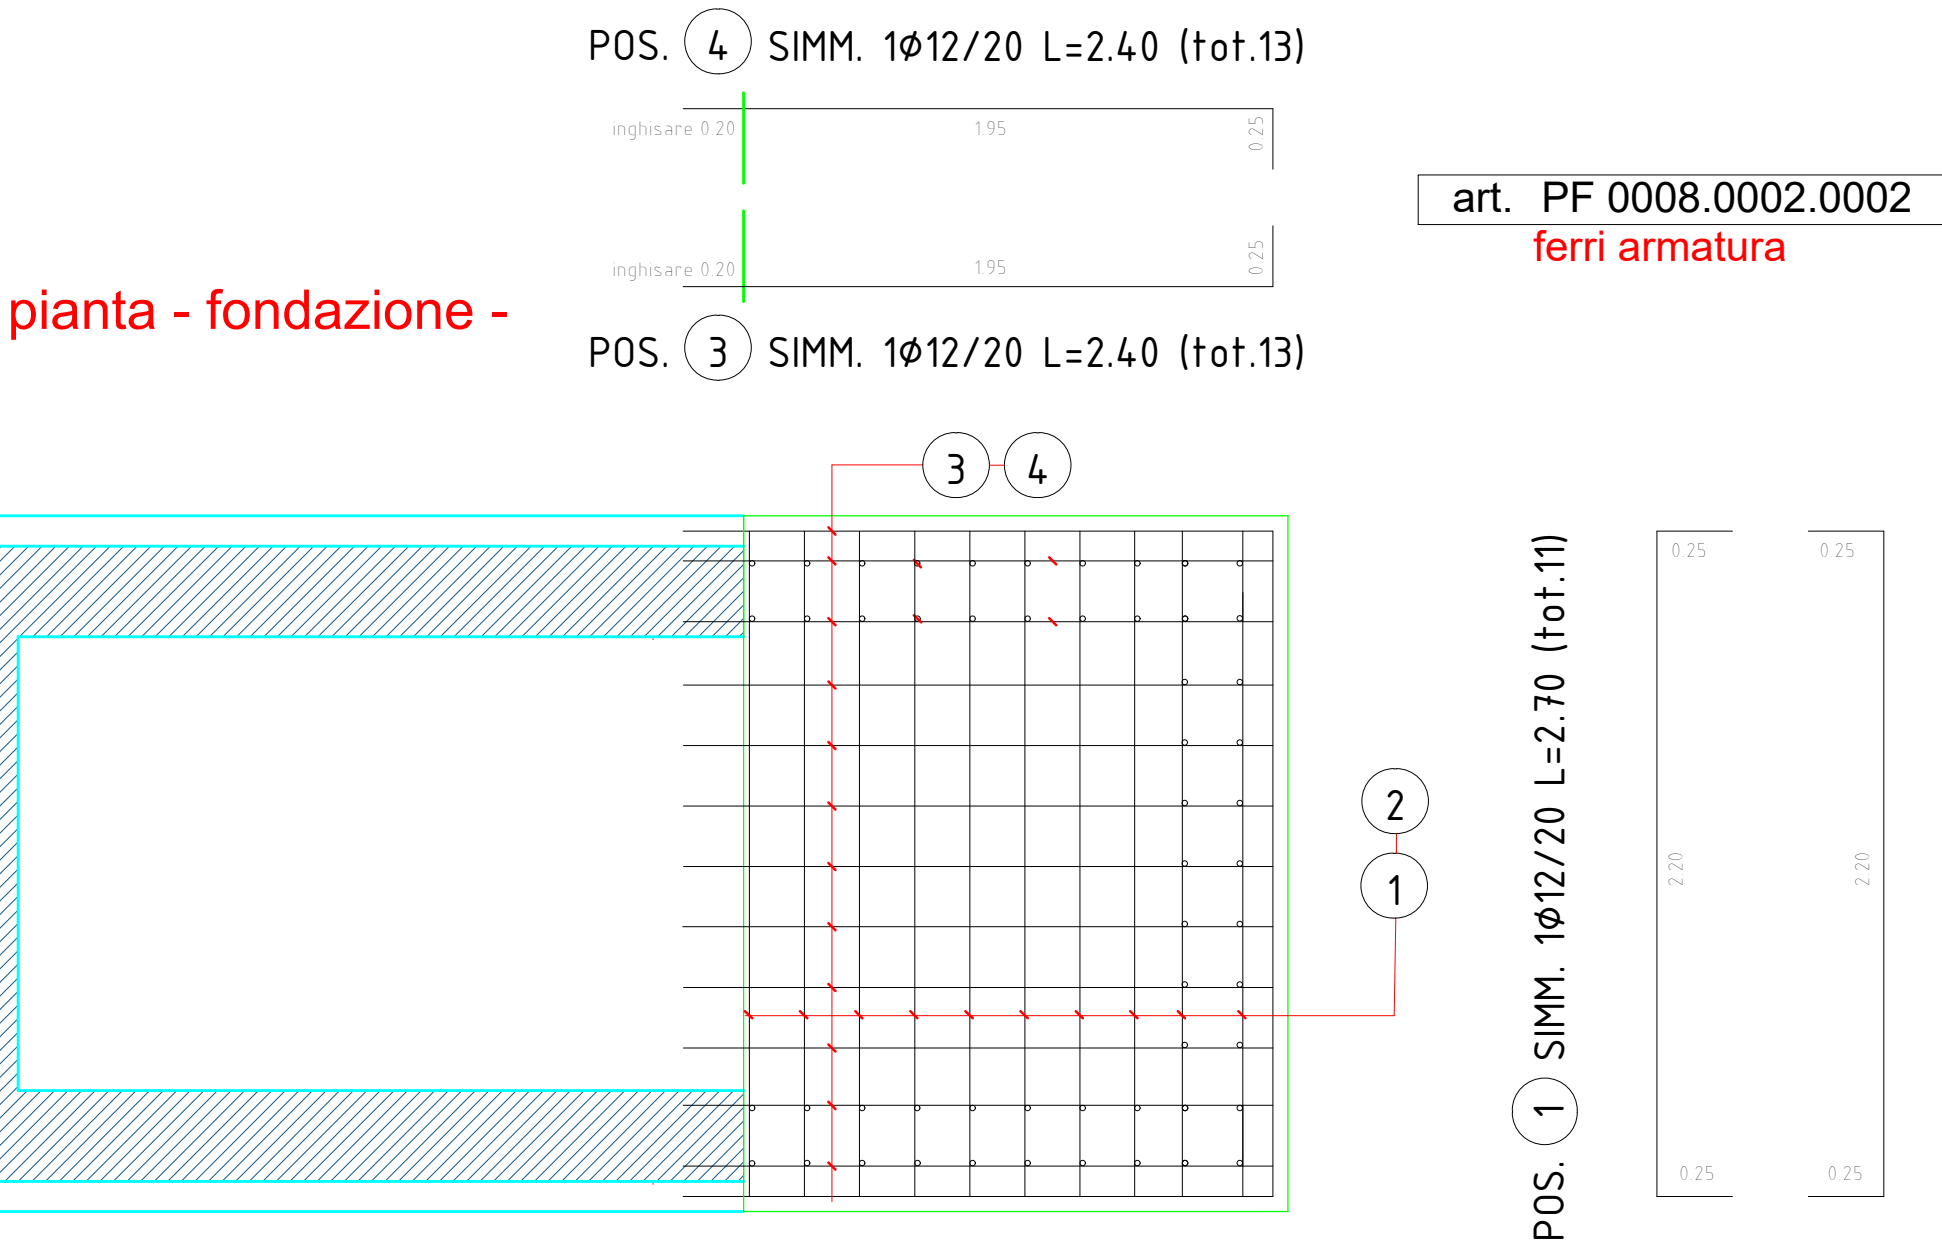
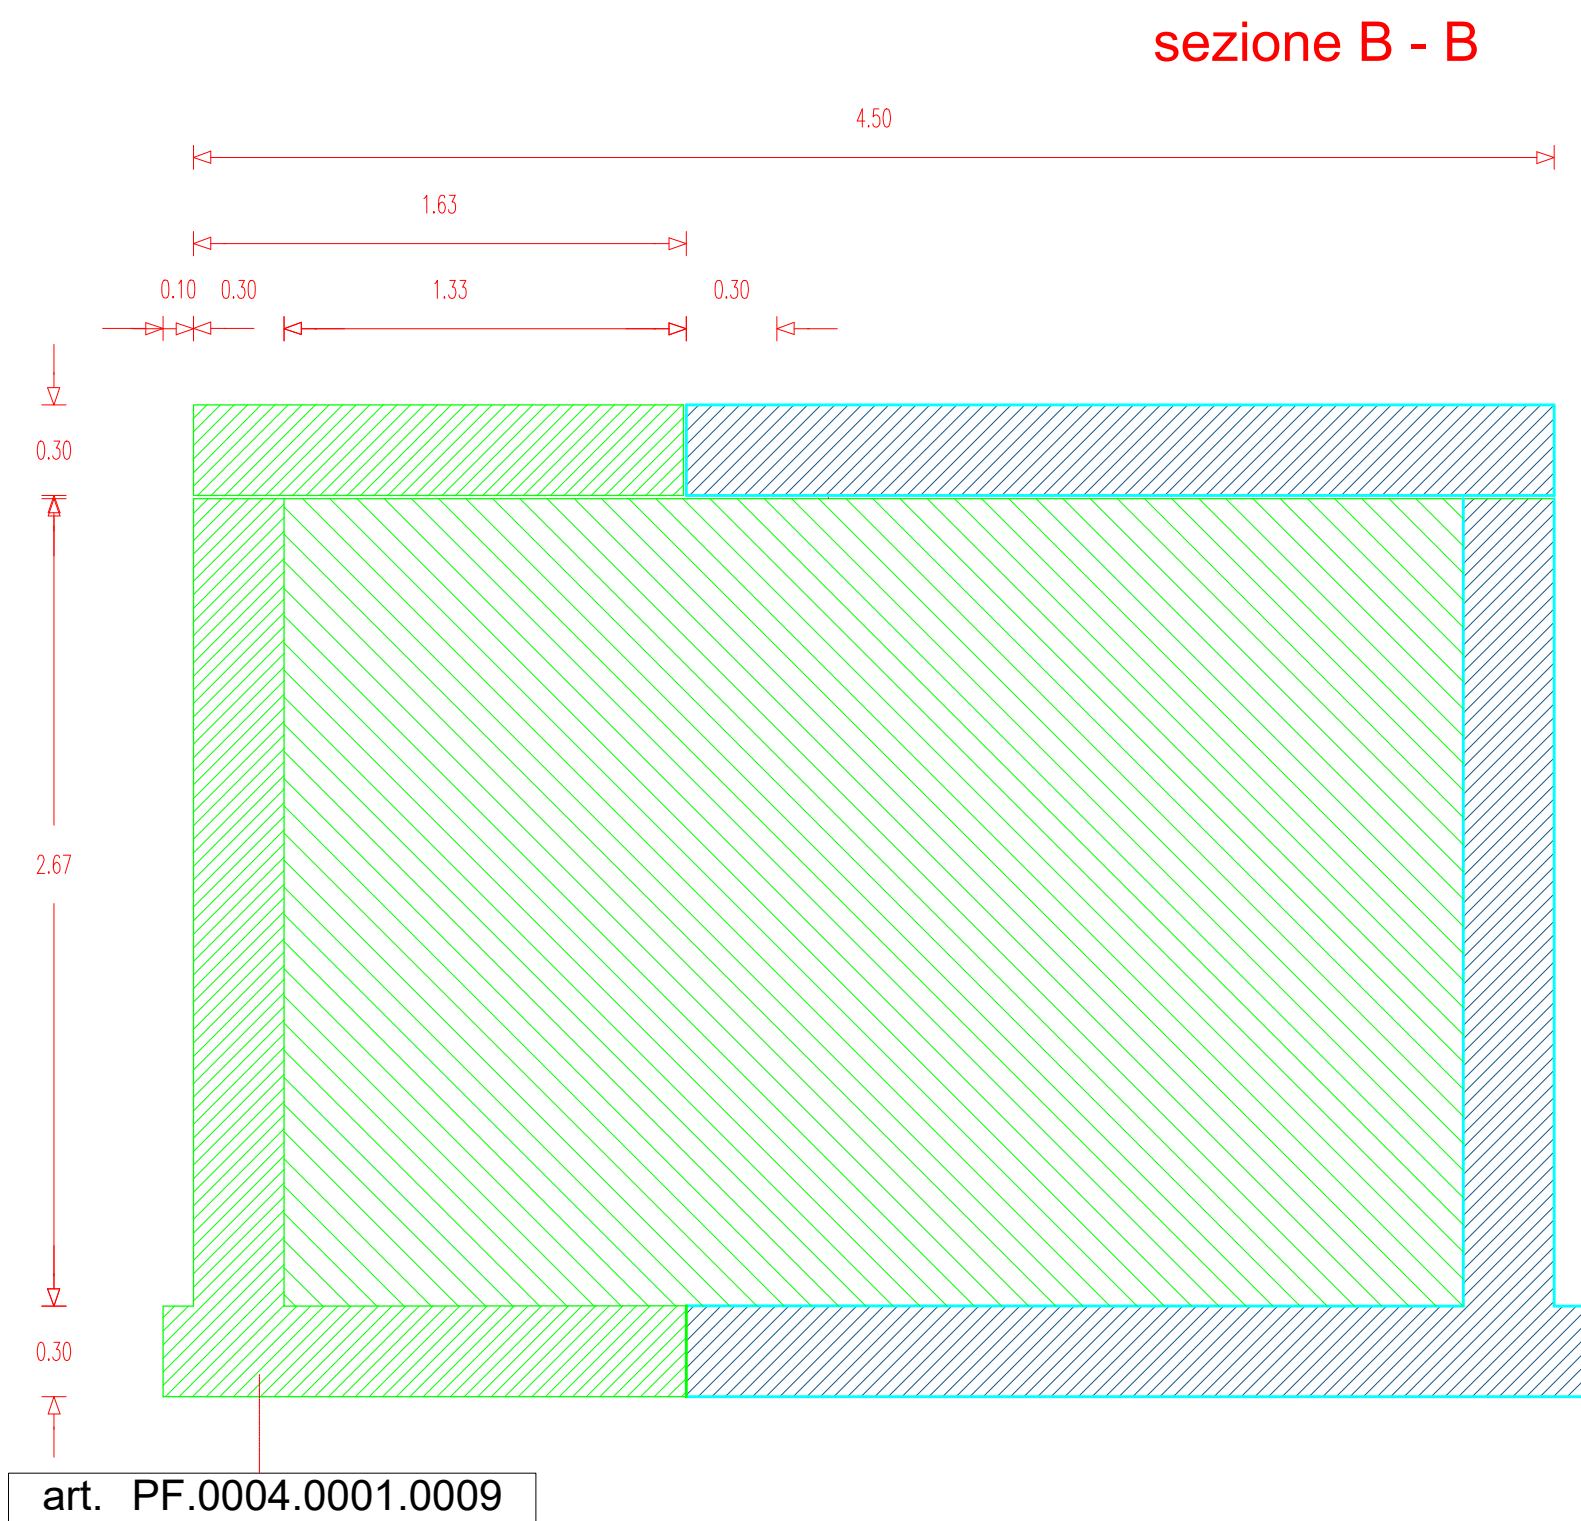
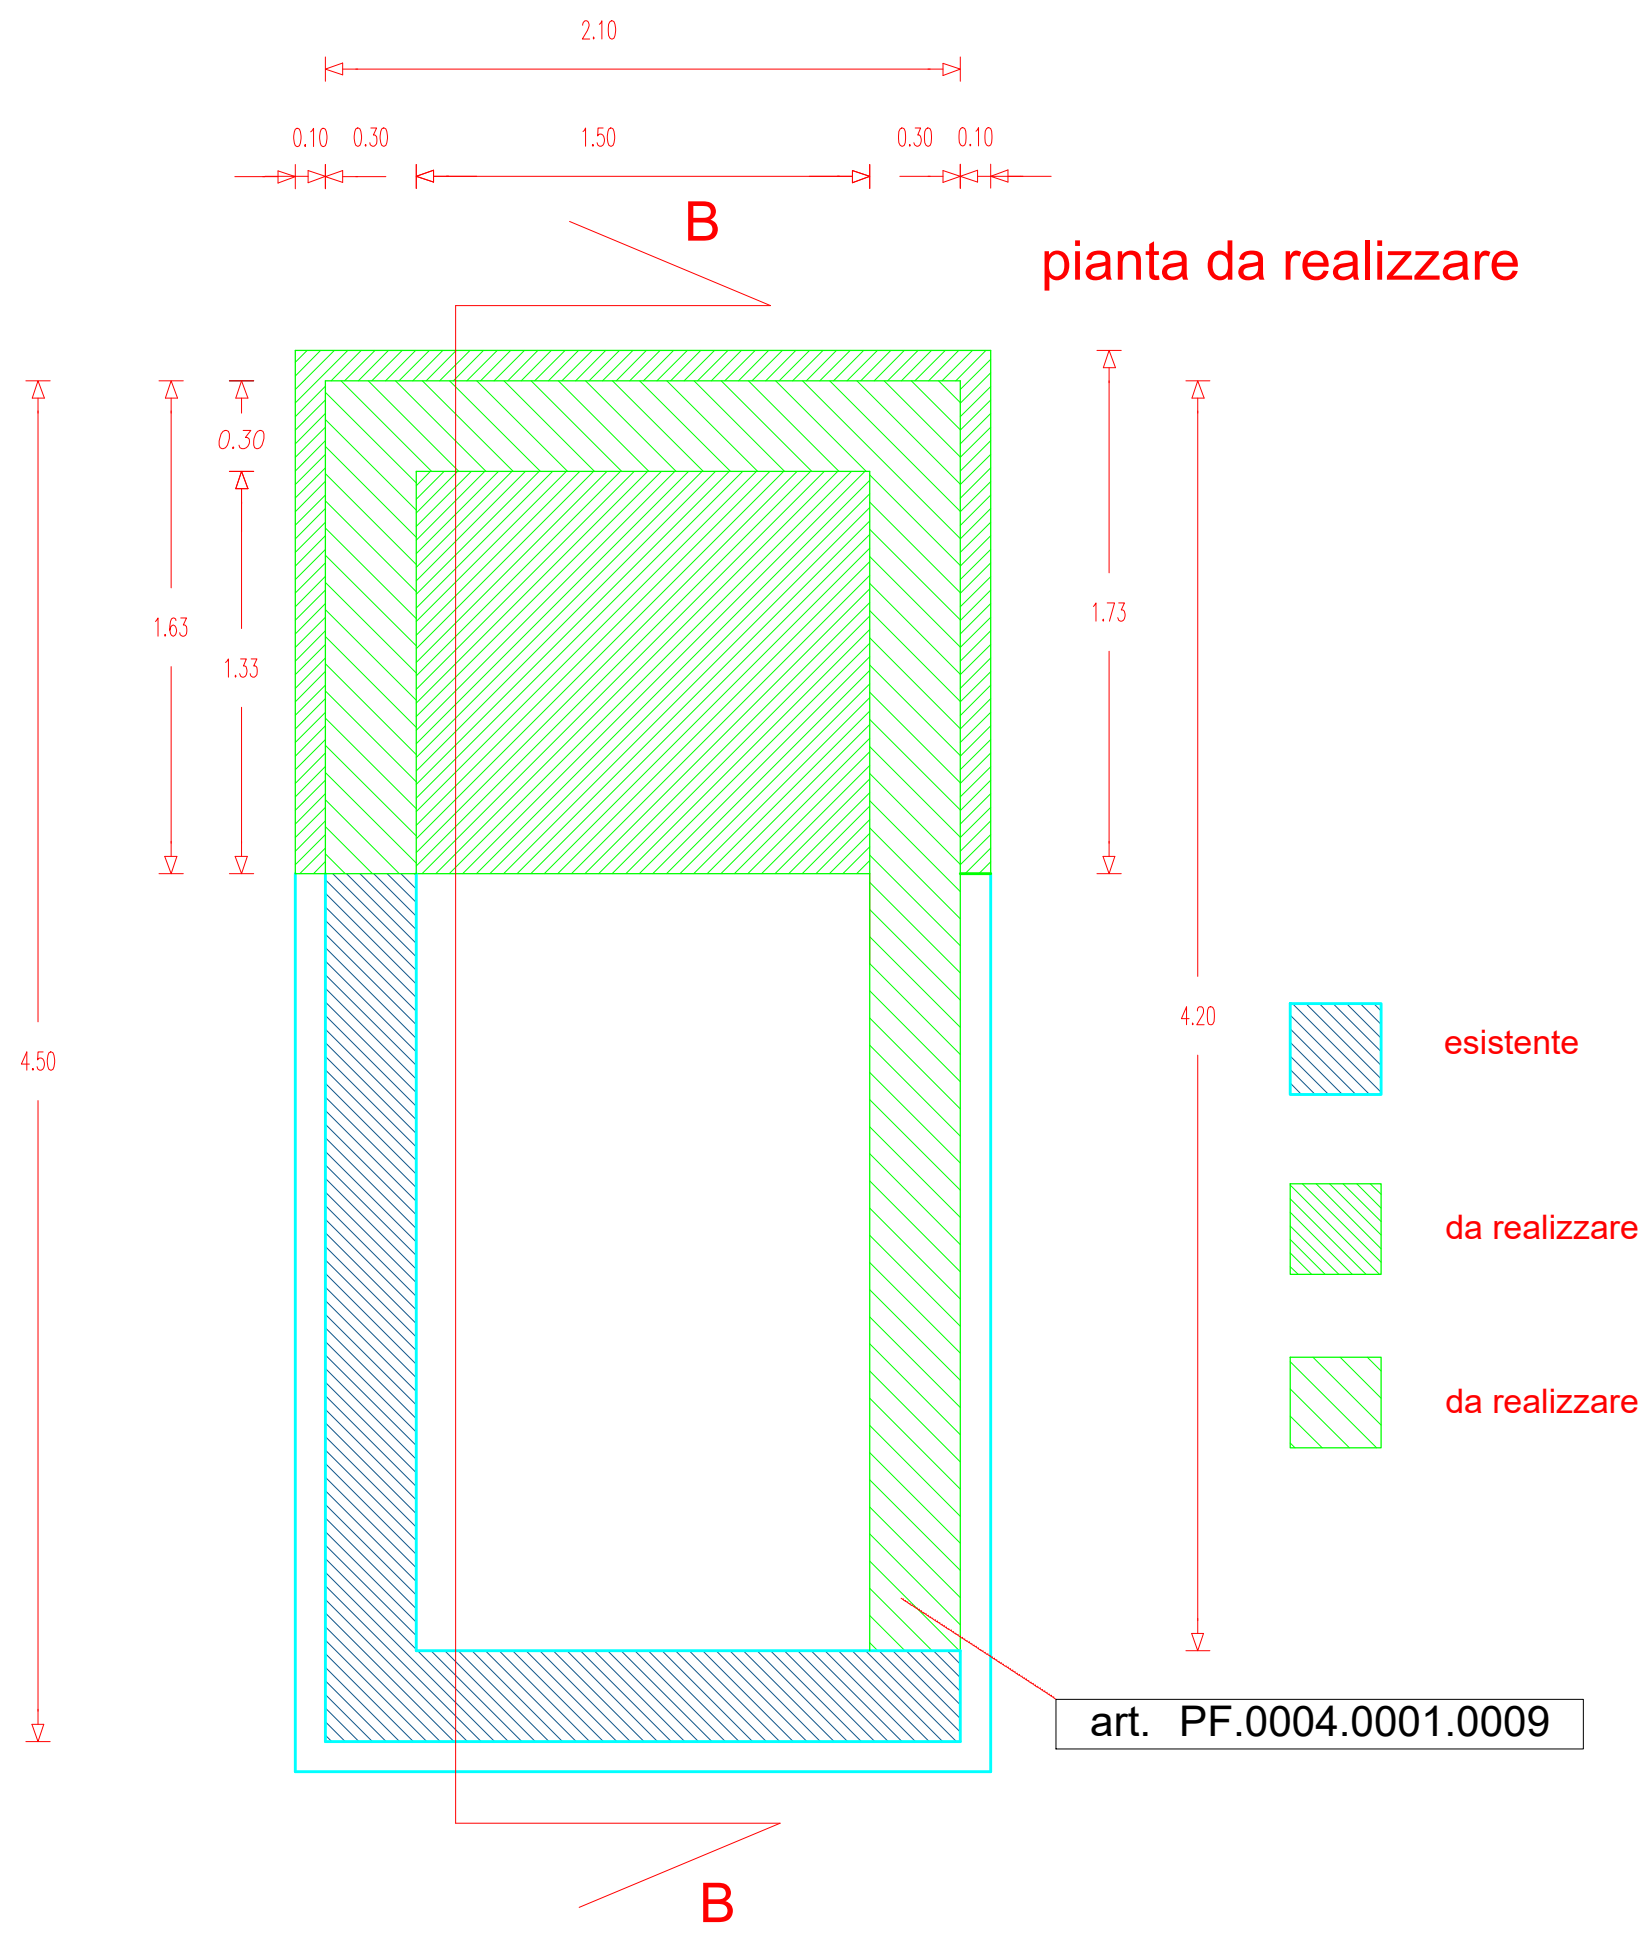
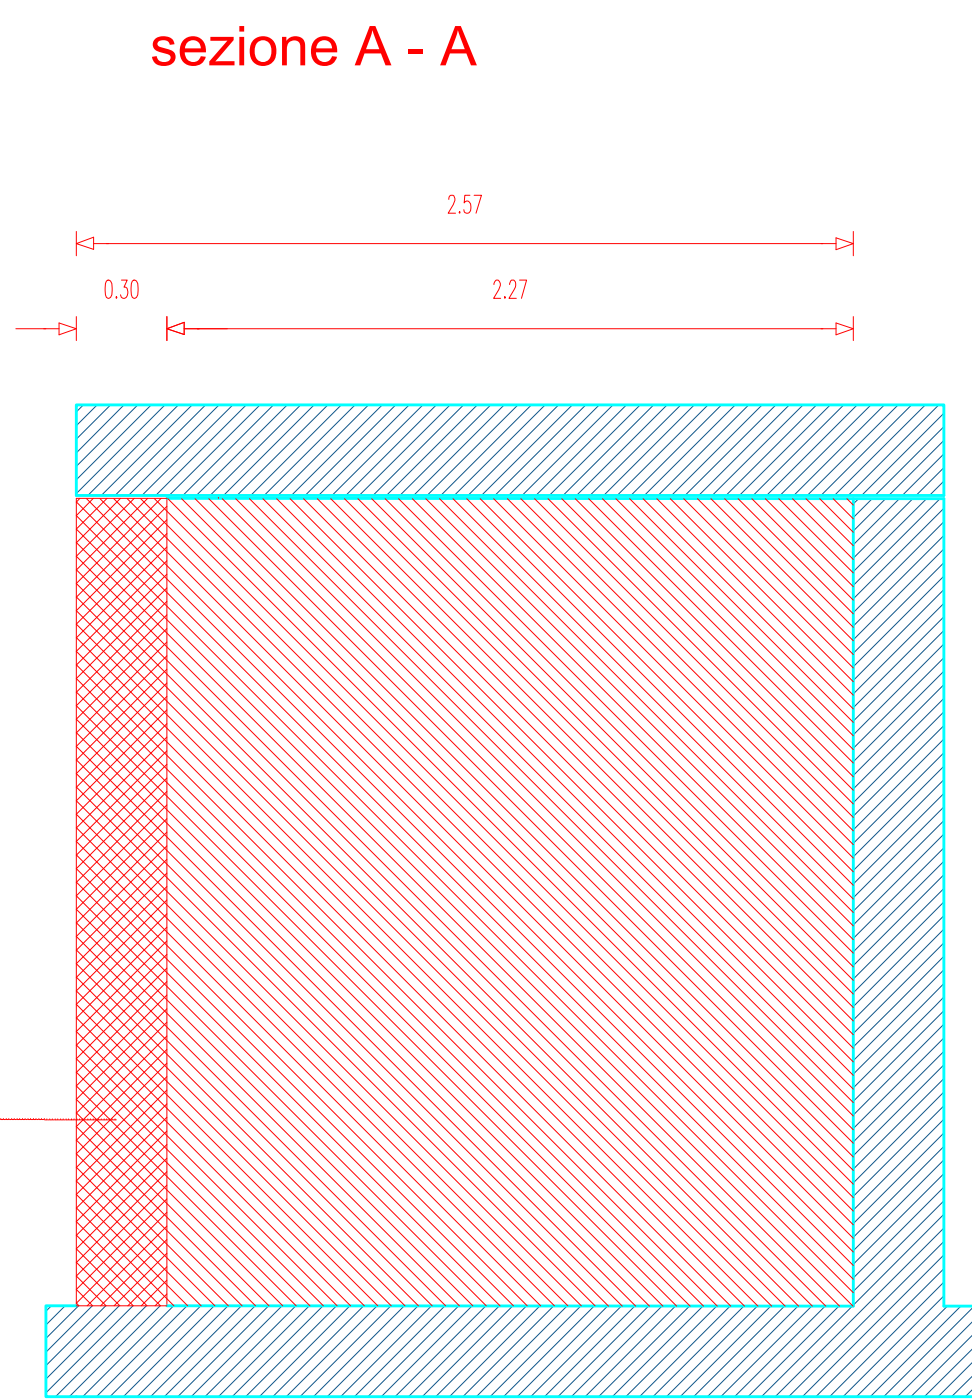
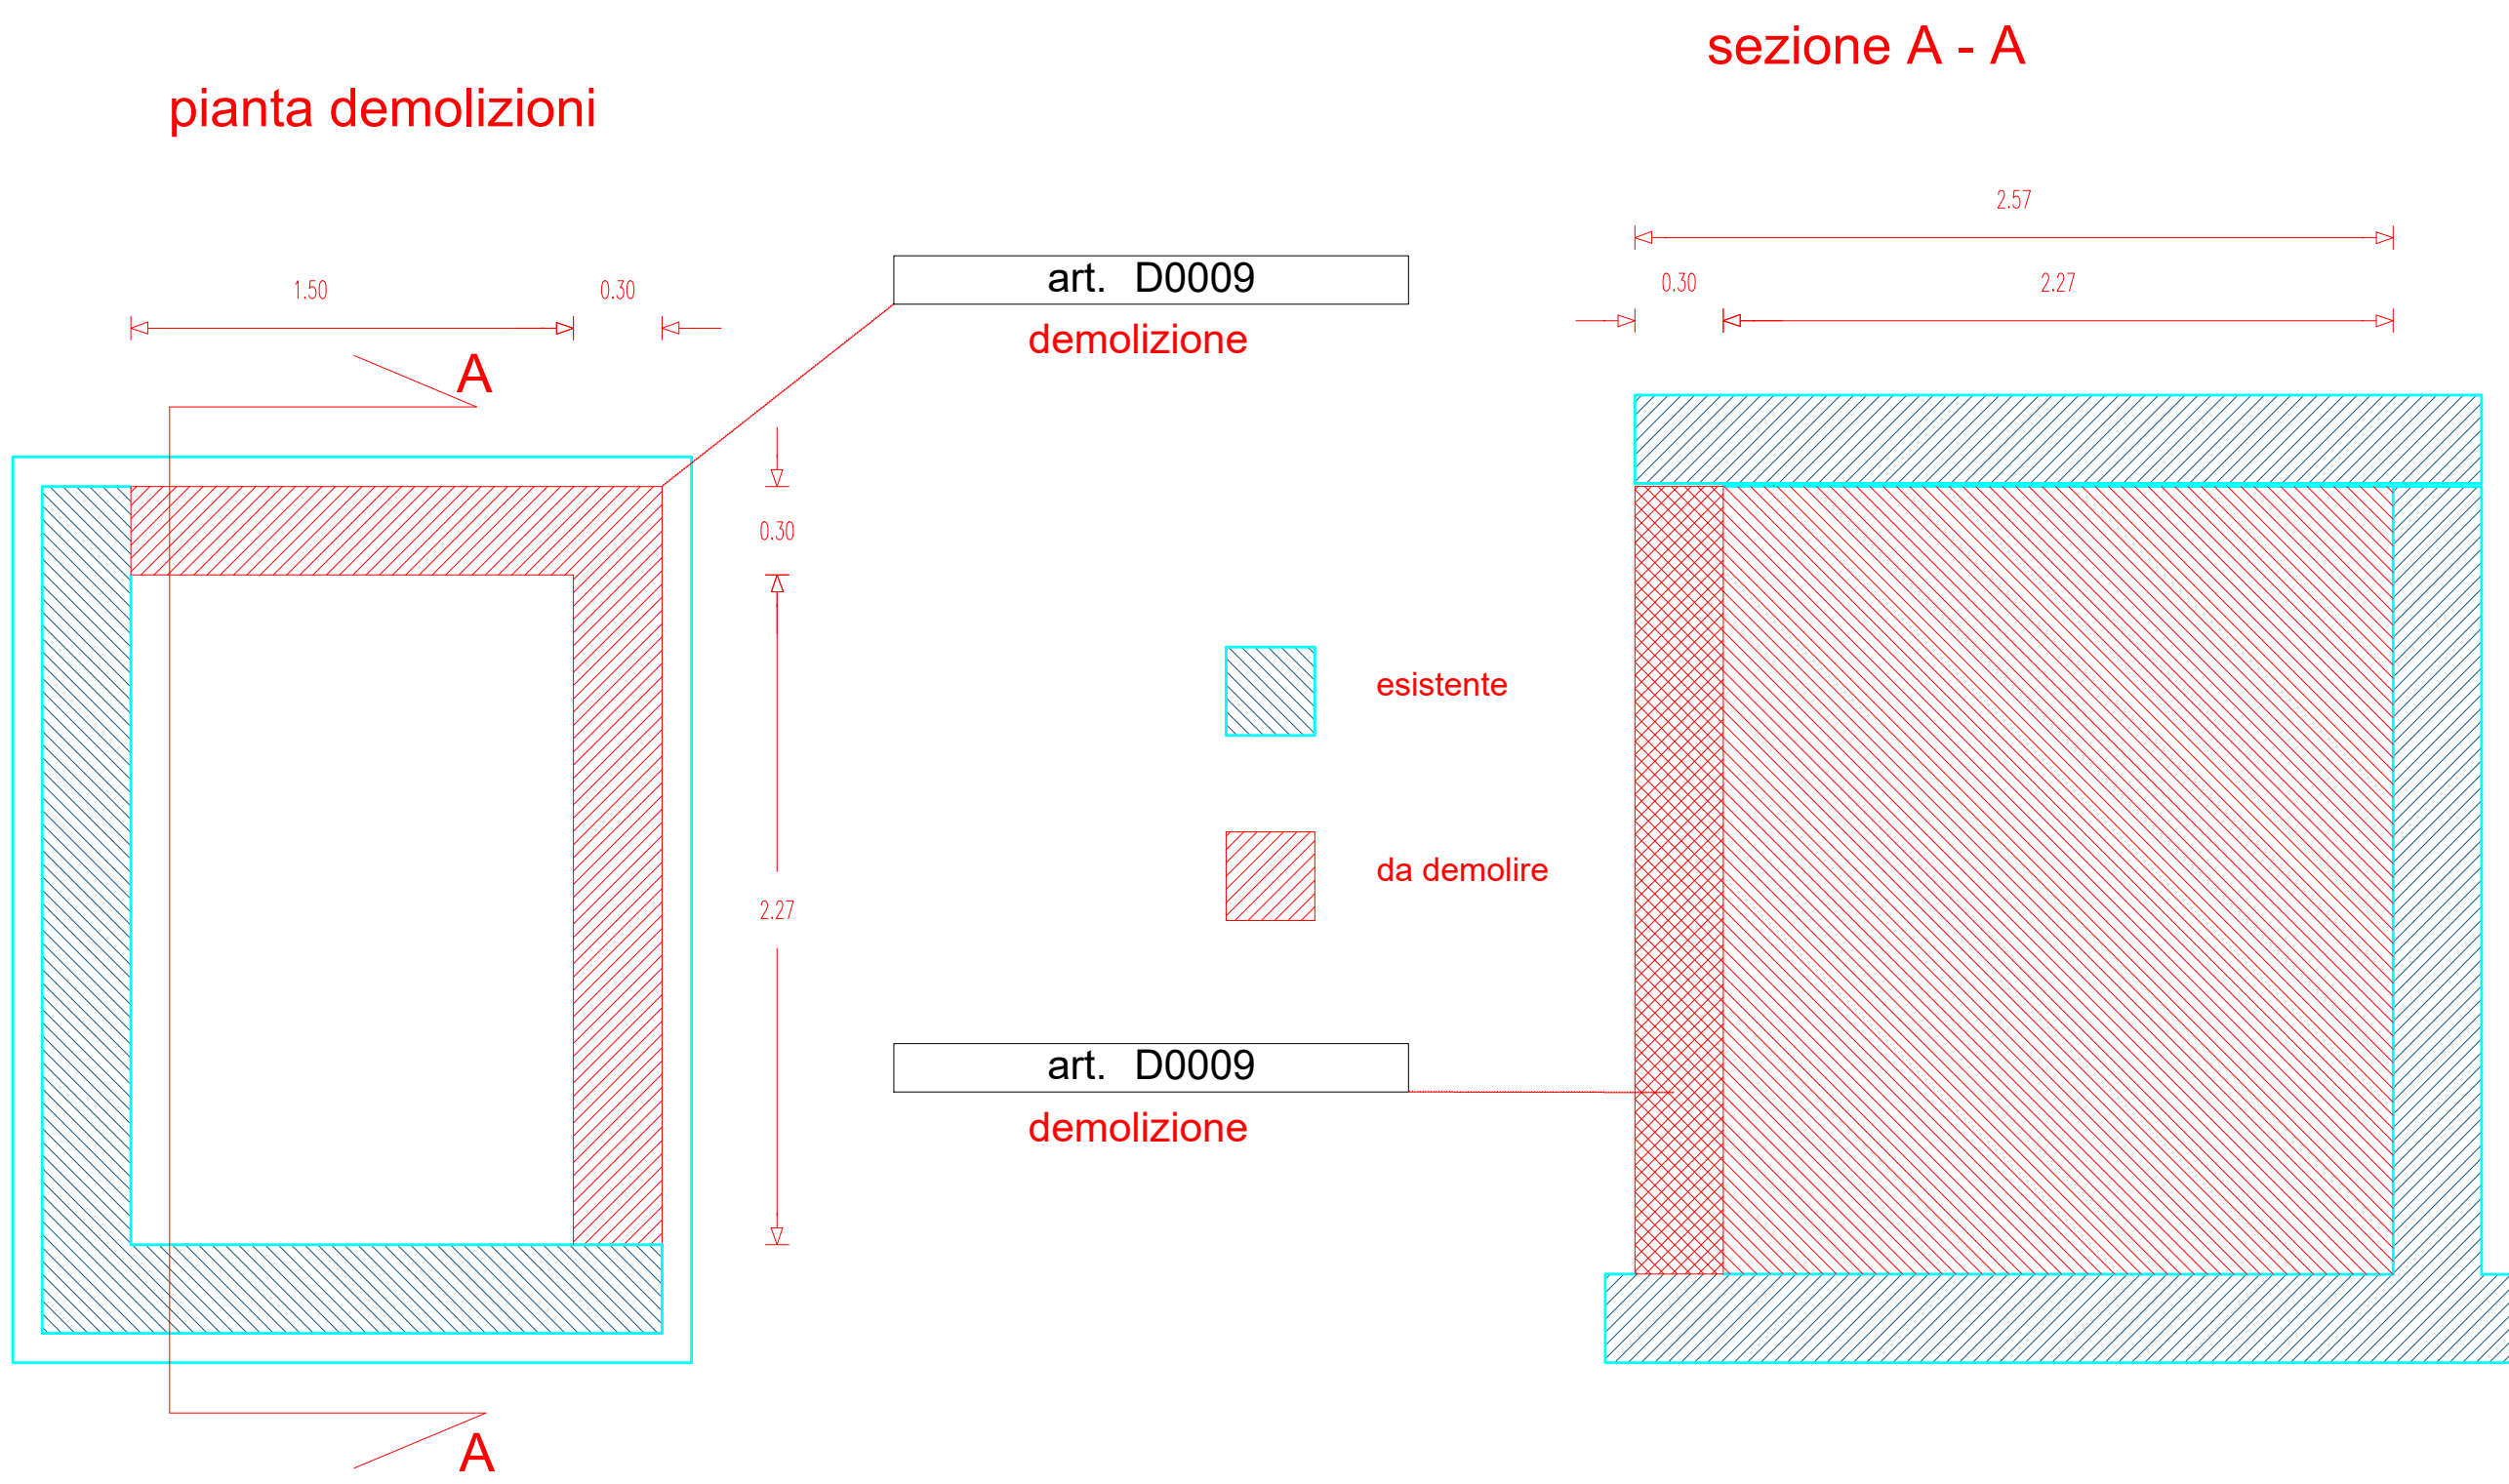


POZZETTO DI MANOVRA "MURA CABONIS"
- scavo demolizione e ferri di armatura -

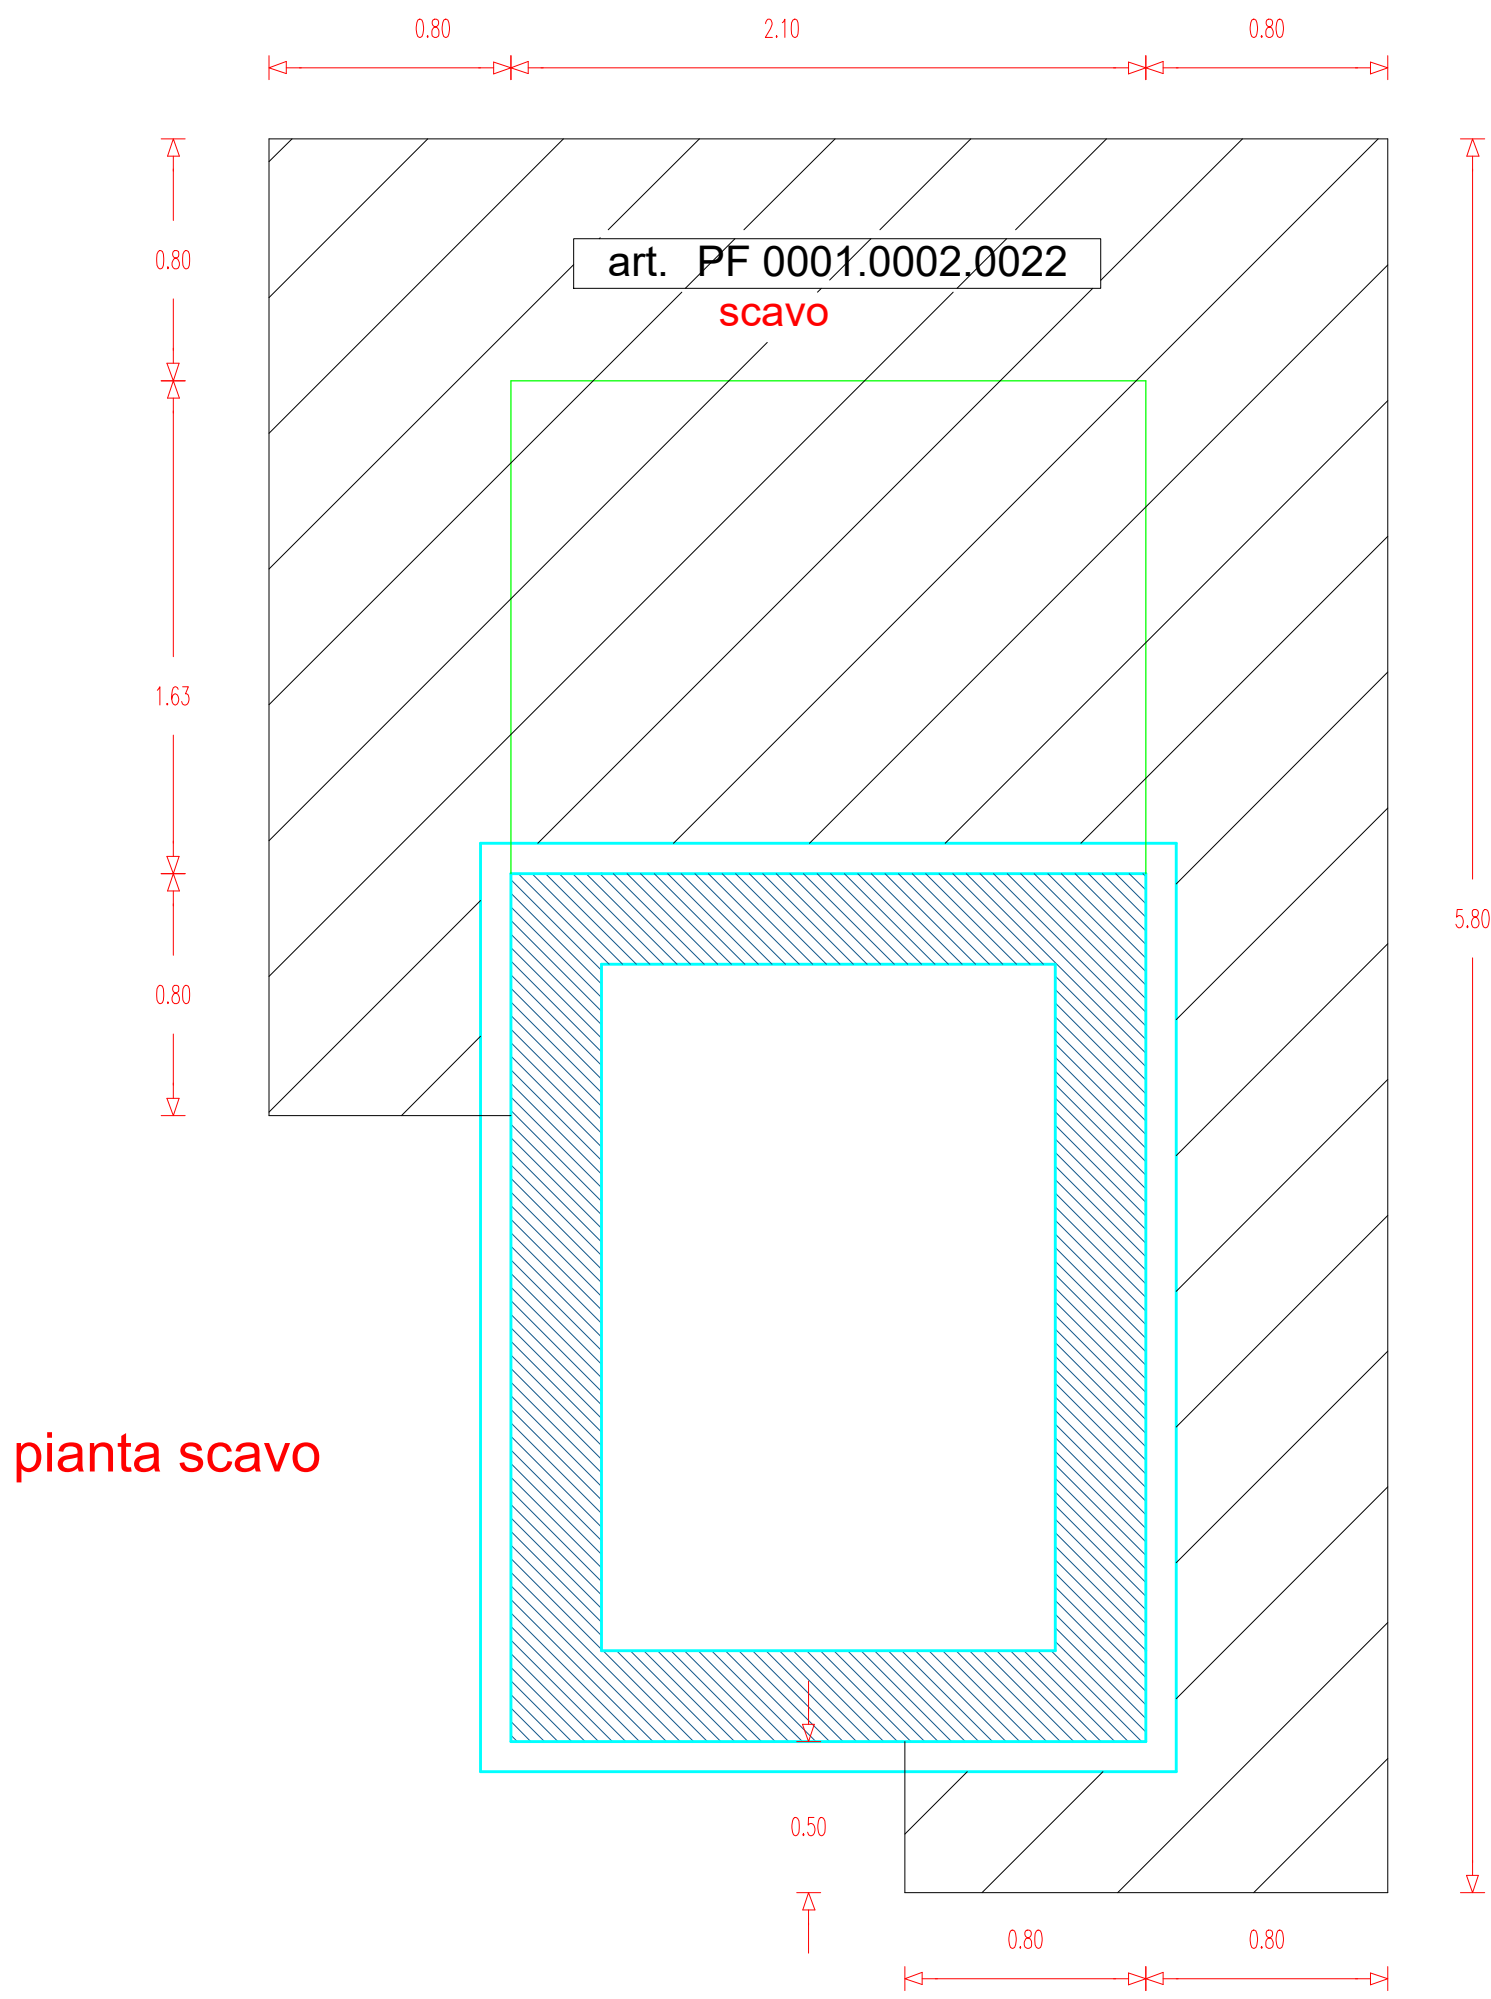

scala 1:25

Regione Autonoma della Sardegna
Assessorato dell'Agricoltura e Riforma Agro-Pastorale

CONSORZIO DI BONIFICA DELL'ORISTANESE
ORISTANO
CBO



PROGETTO ESECUTIVO
CAT. P0119

Realizzazione della condotta di by-pass nella diga di "Mura Cabonis"
in agro di Milis

Elaborato:	Pozzetto di manovra "Mura Cabonis" - scavo demolizione e ferri di armatura -	All:	16.2
il progettista	Ing. Massimo Sanna	Revisione	
il collaboratore	geom. Fabrizio Contini	Scala	1:25
		Data	novembre 2019
		Data app.	

V. il Resp. del procedimento
Ing. Massimo Sanna

V. il Commissario Straordinario
dott. Cristiano Carrus