
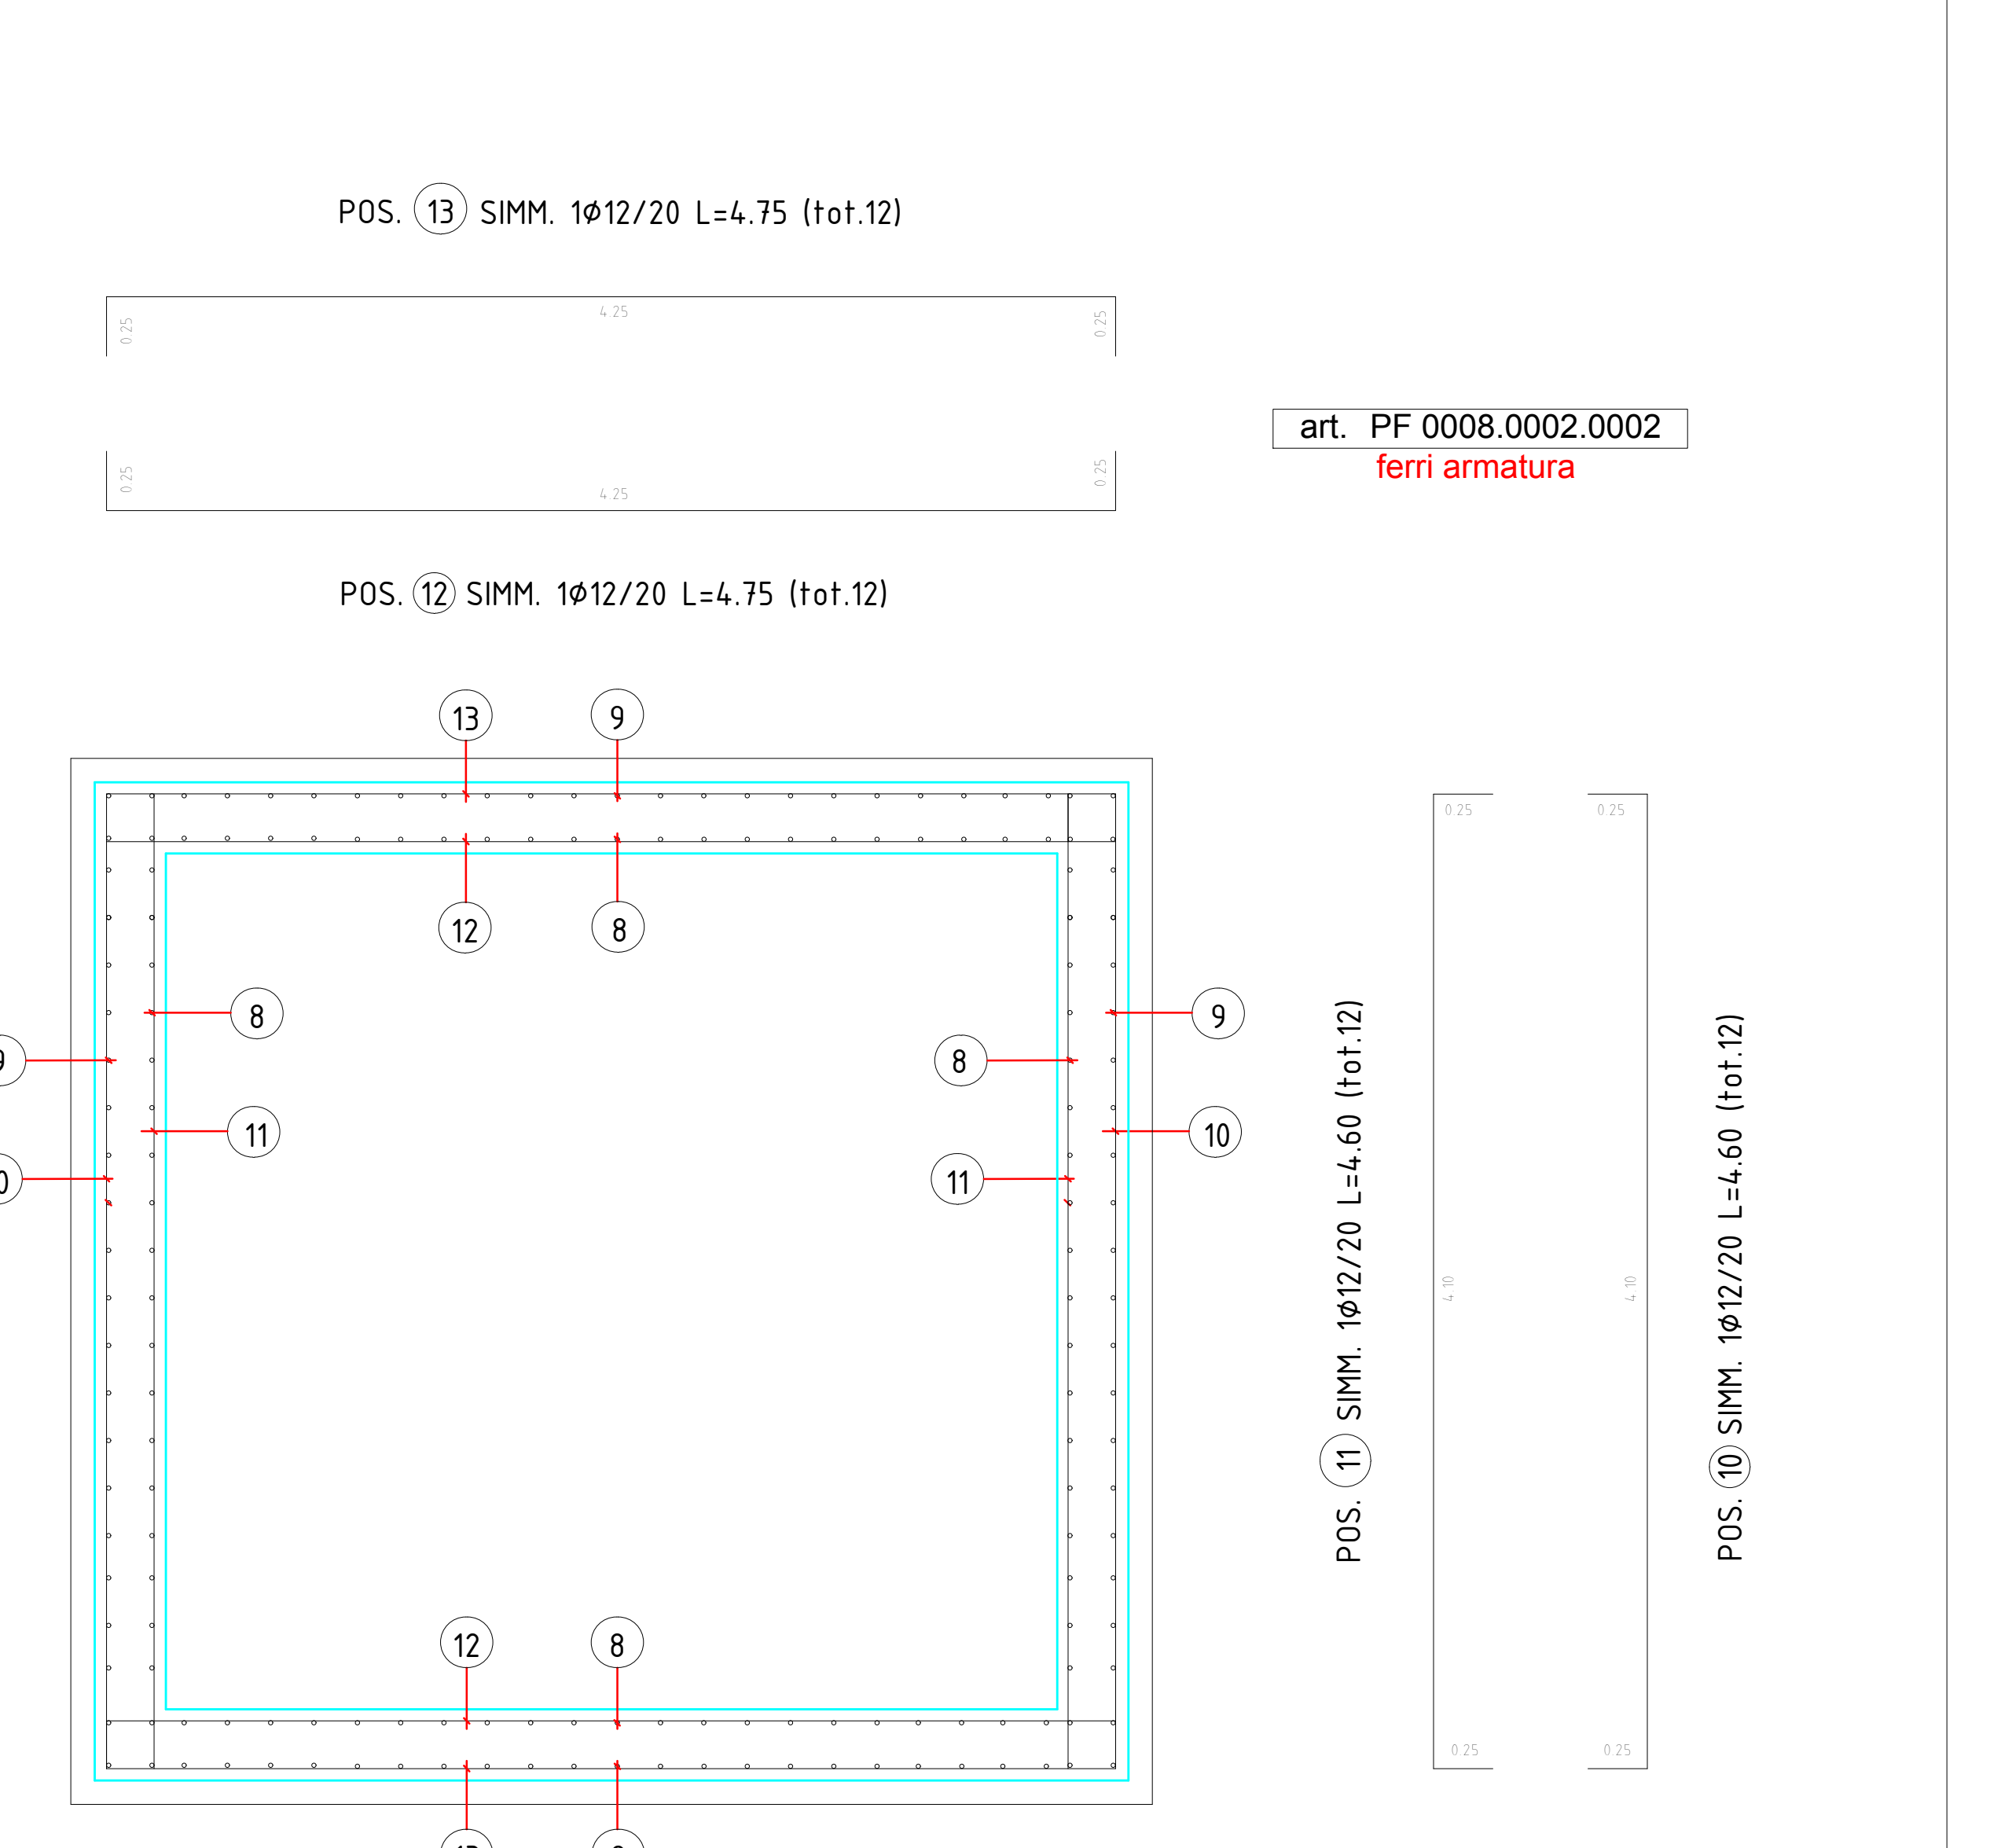
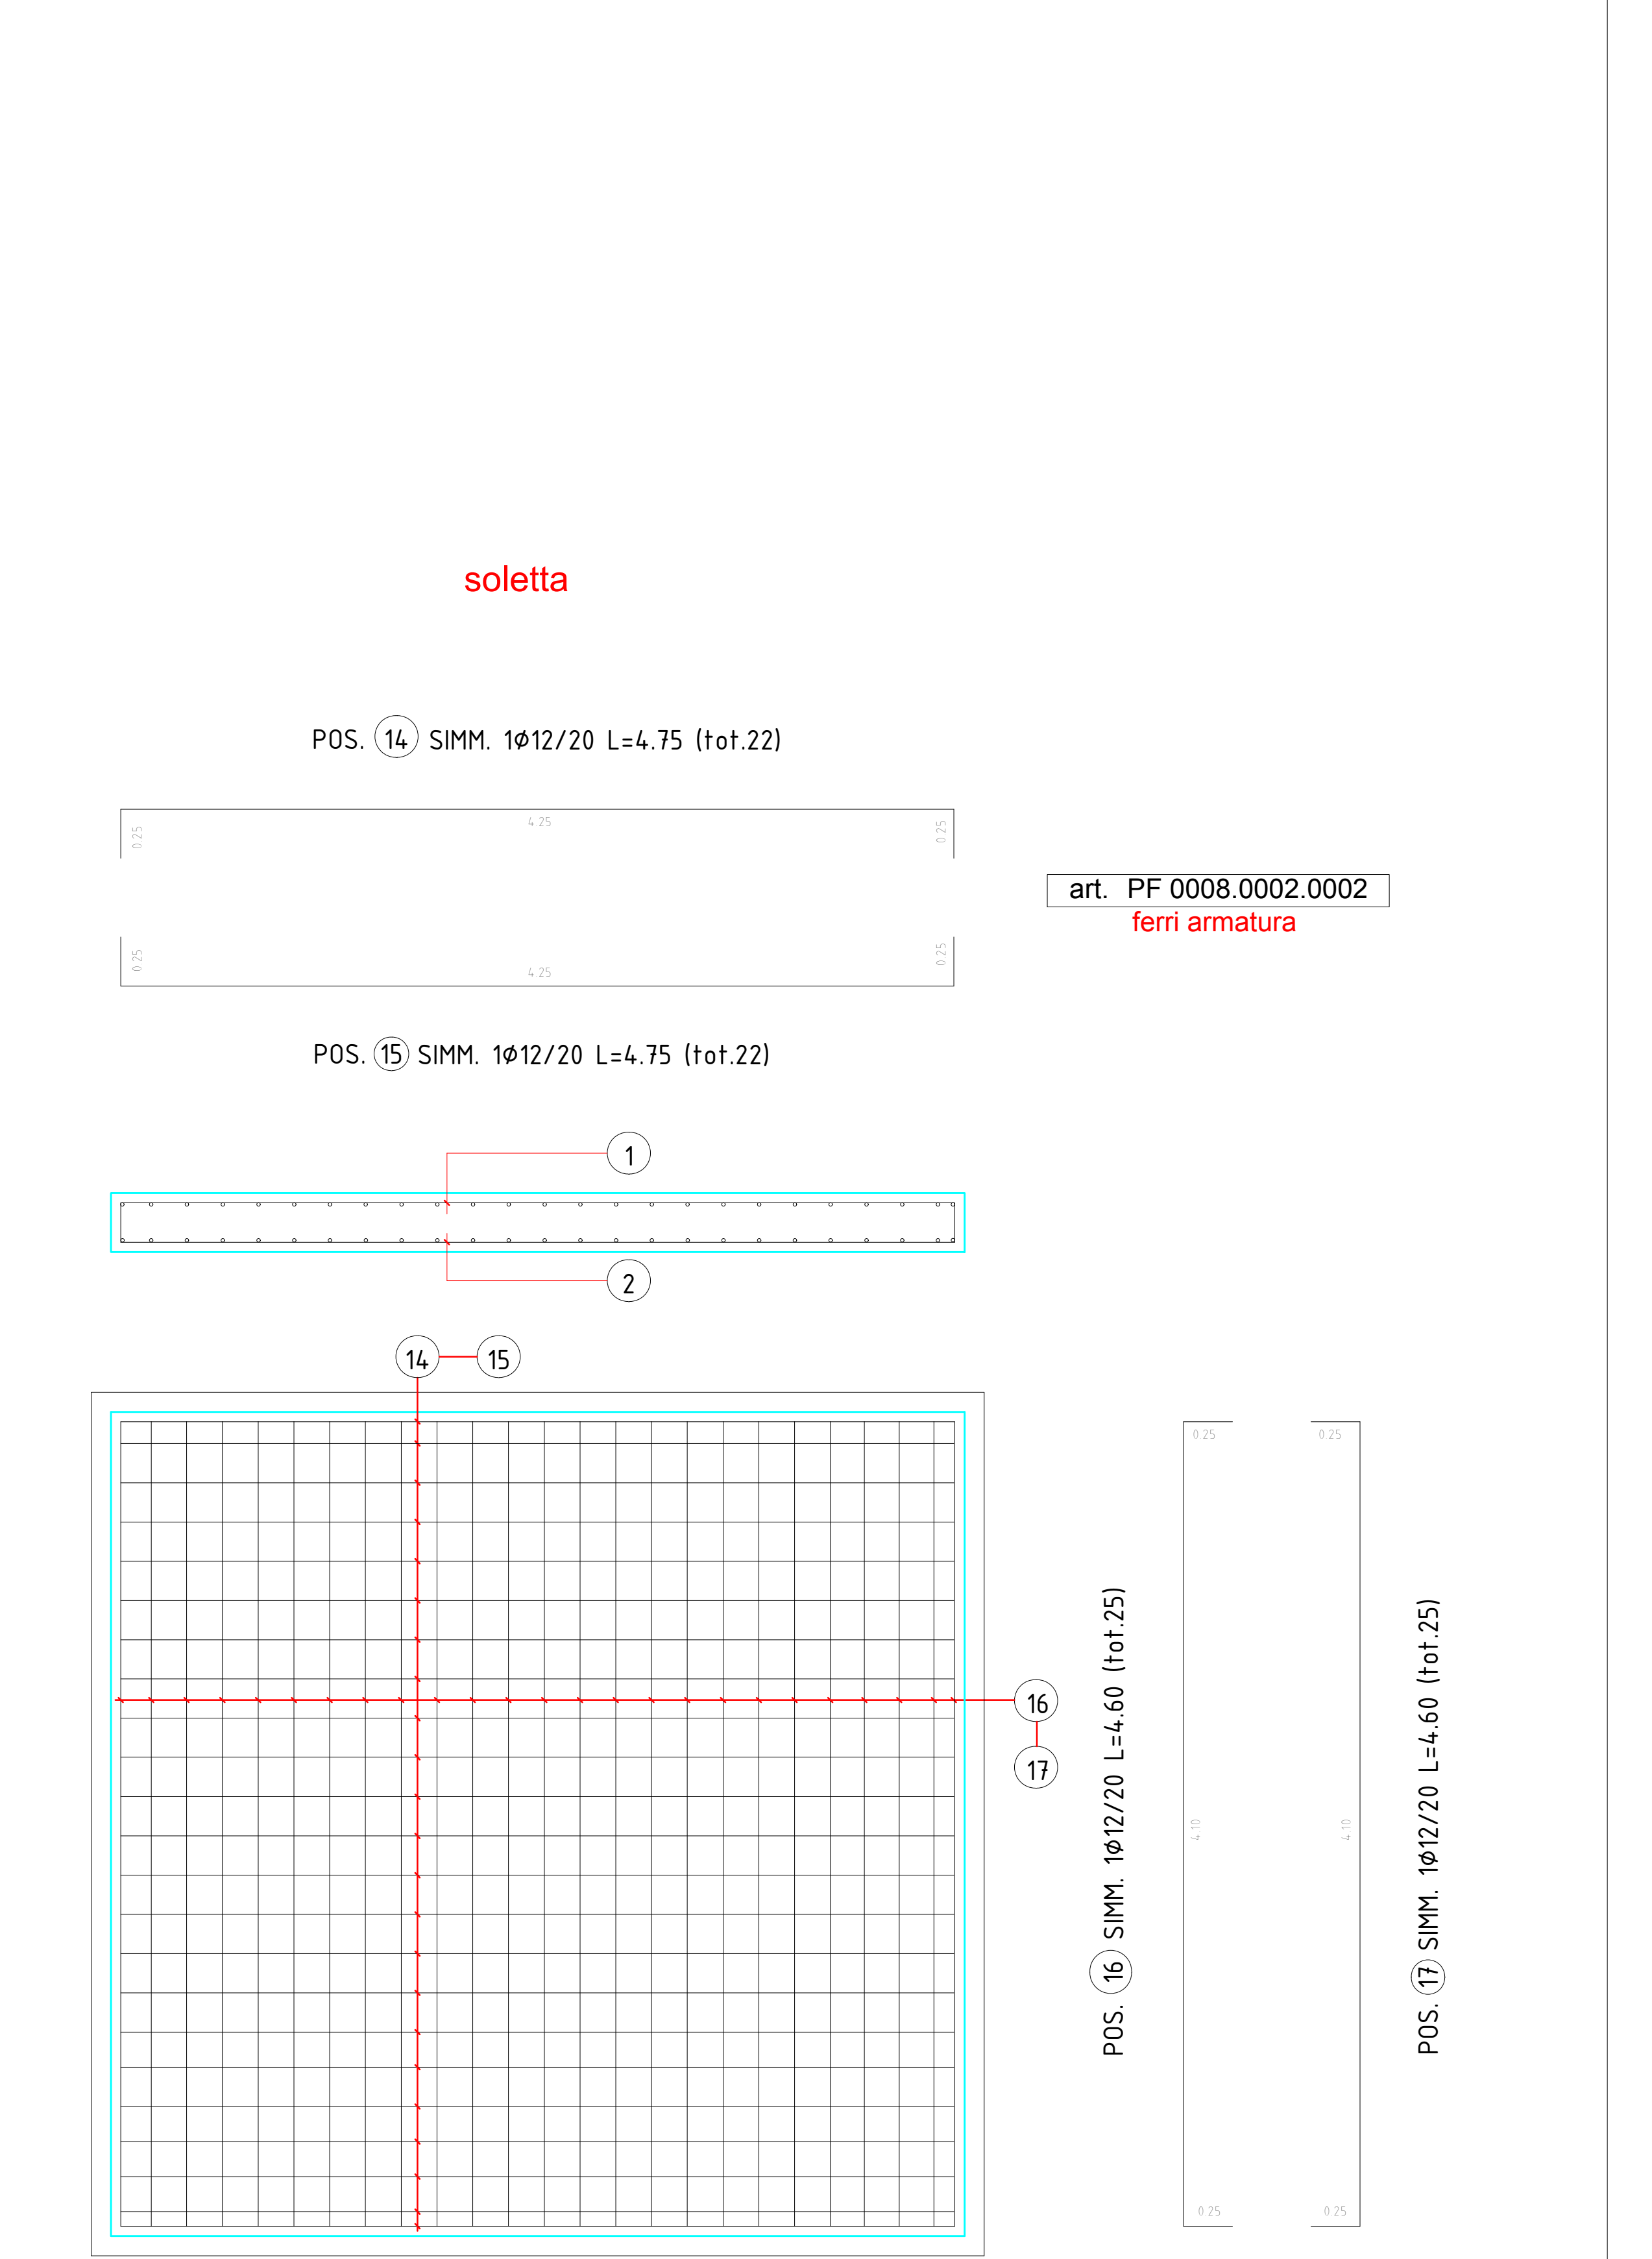
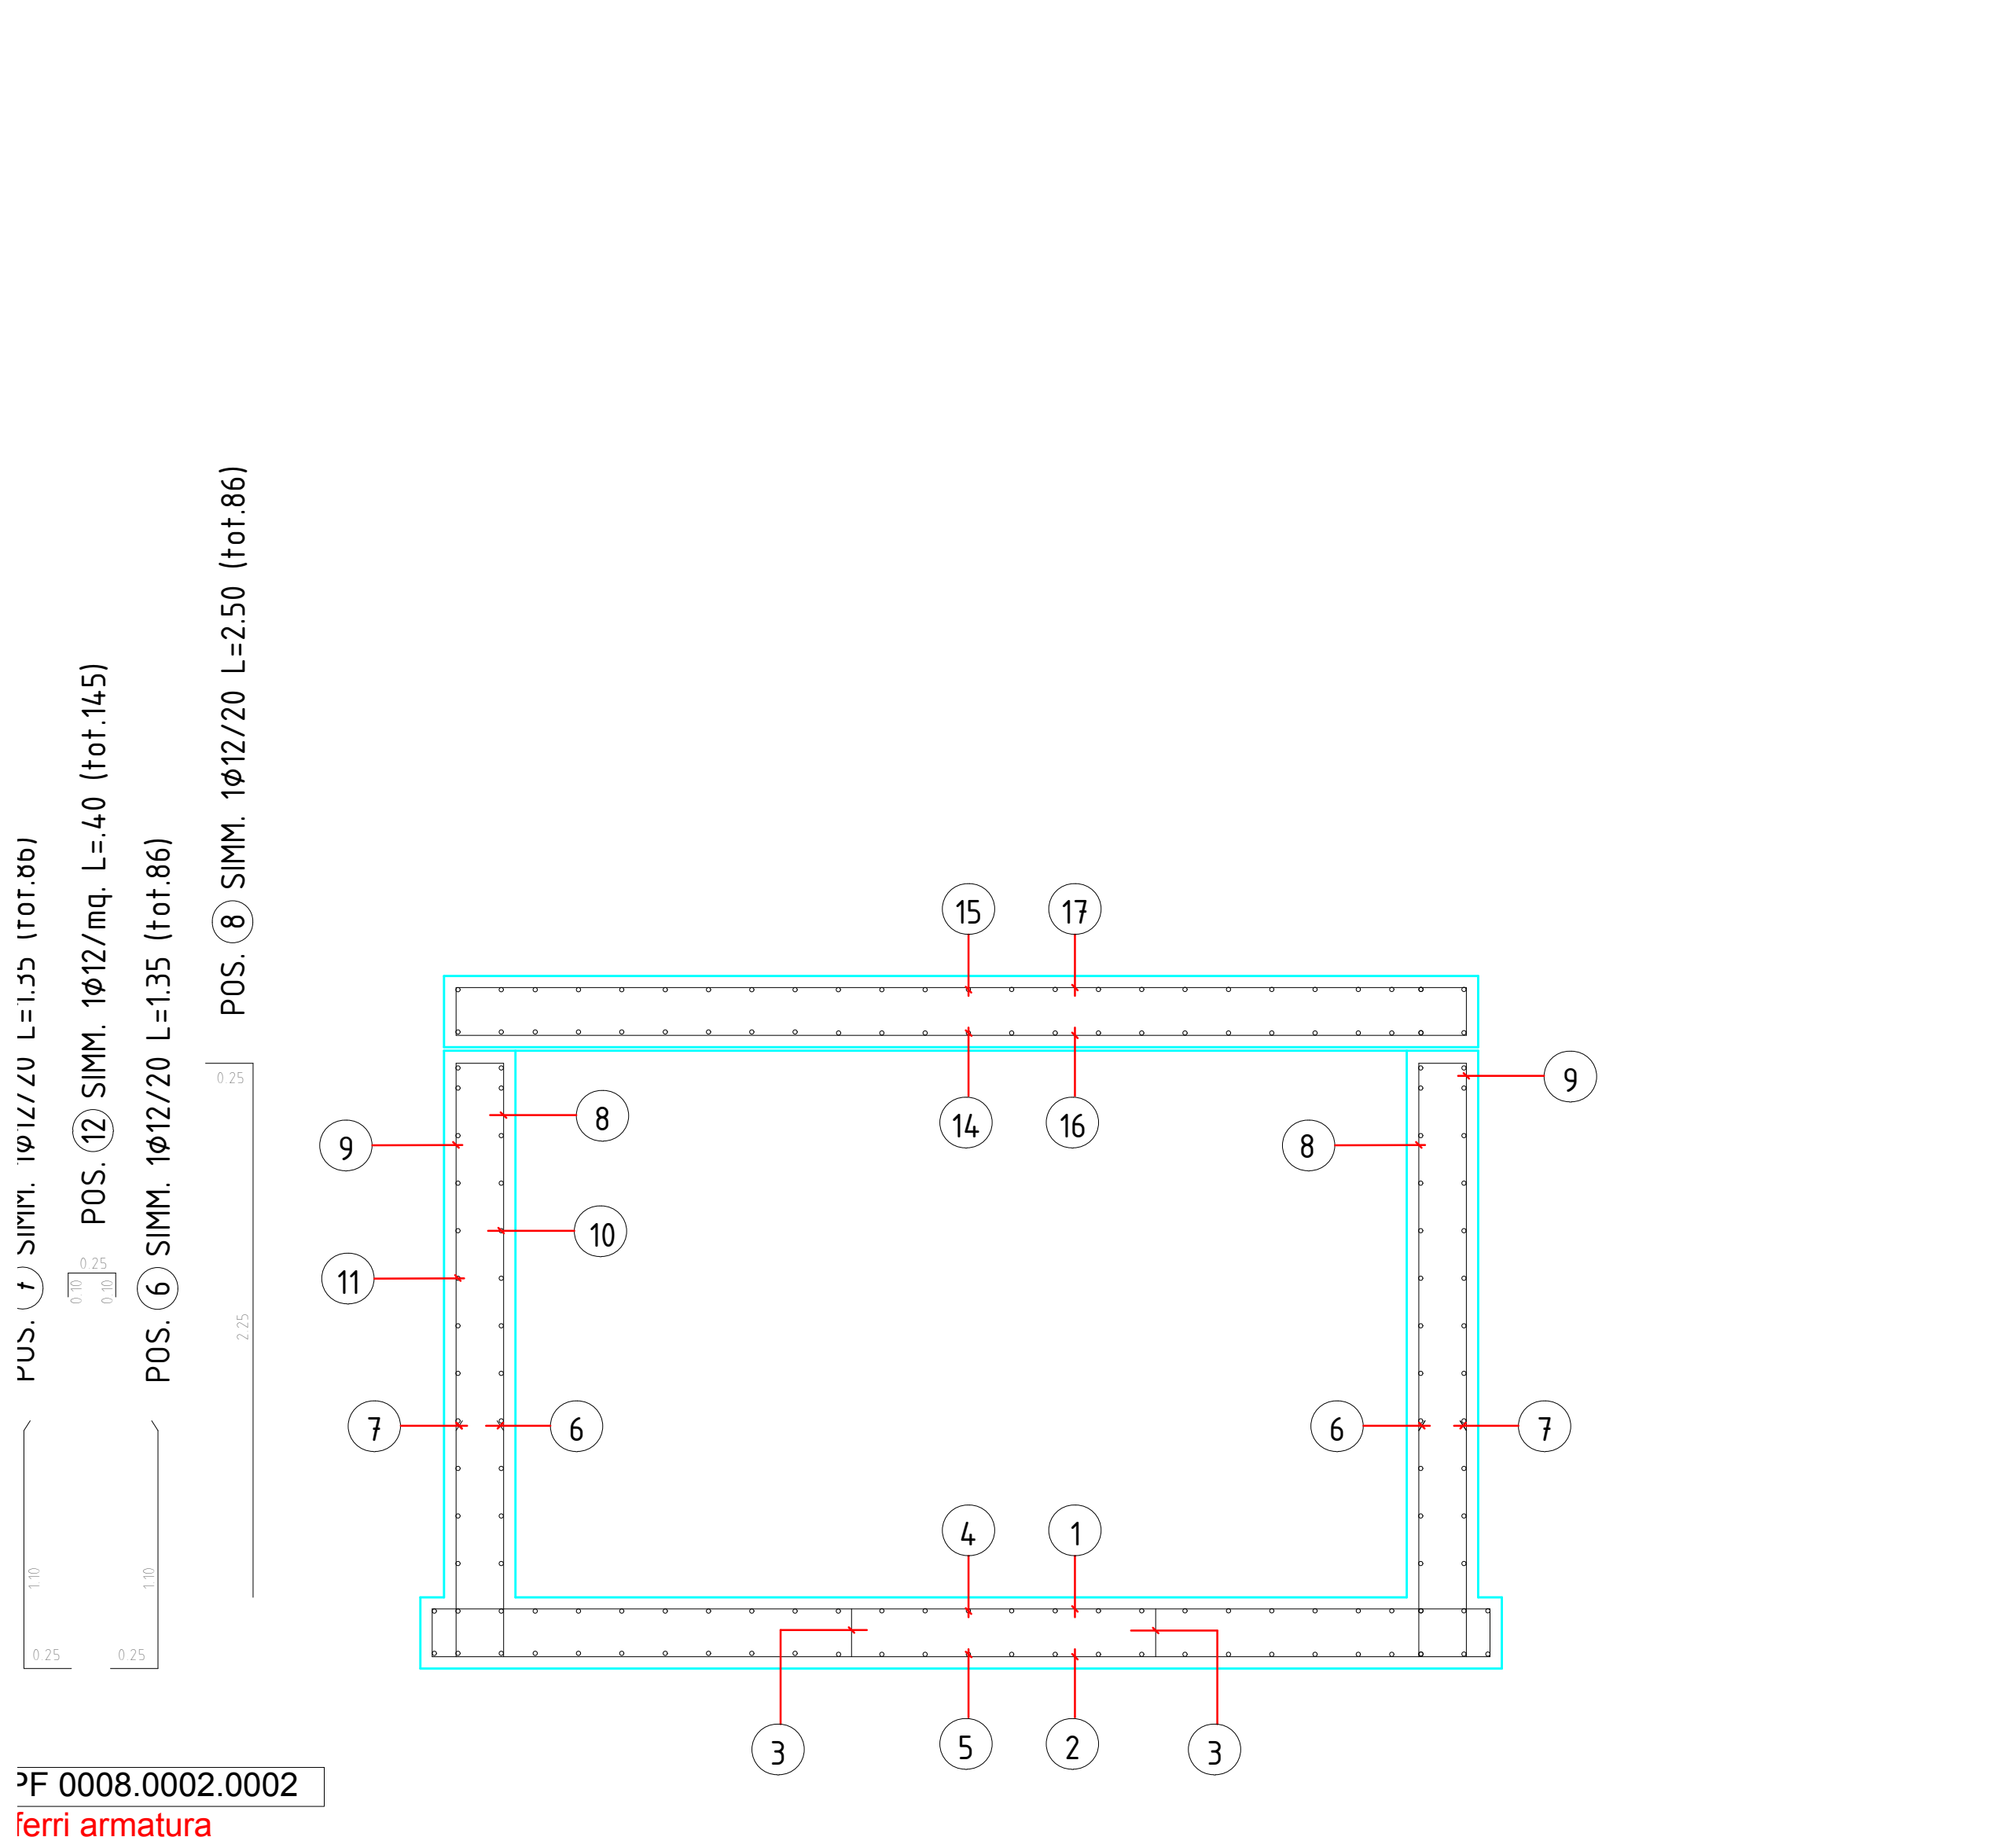
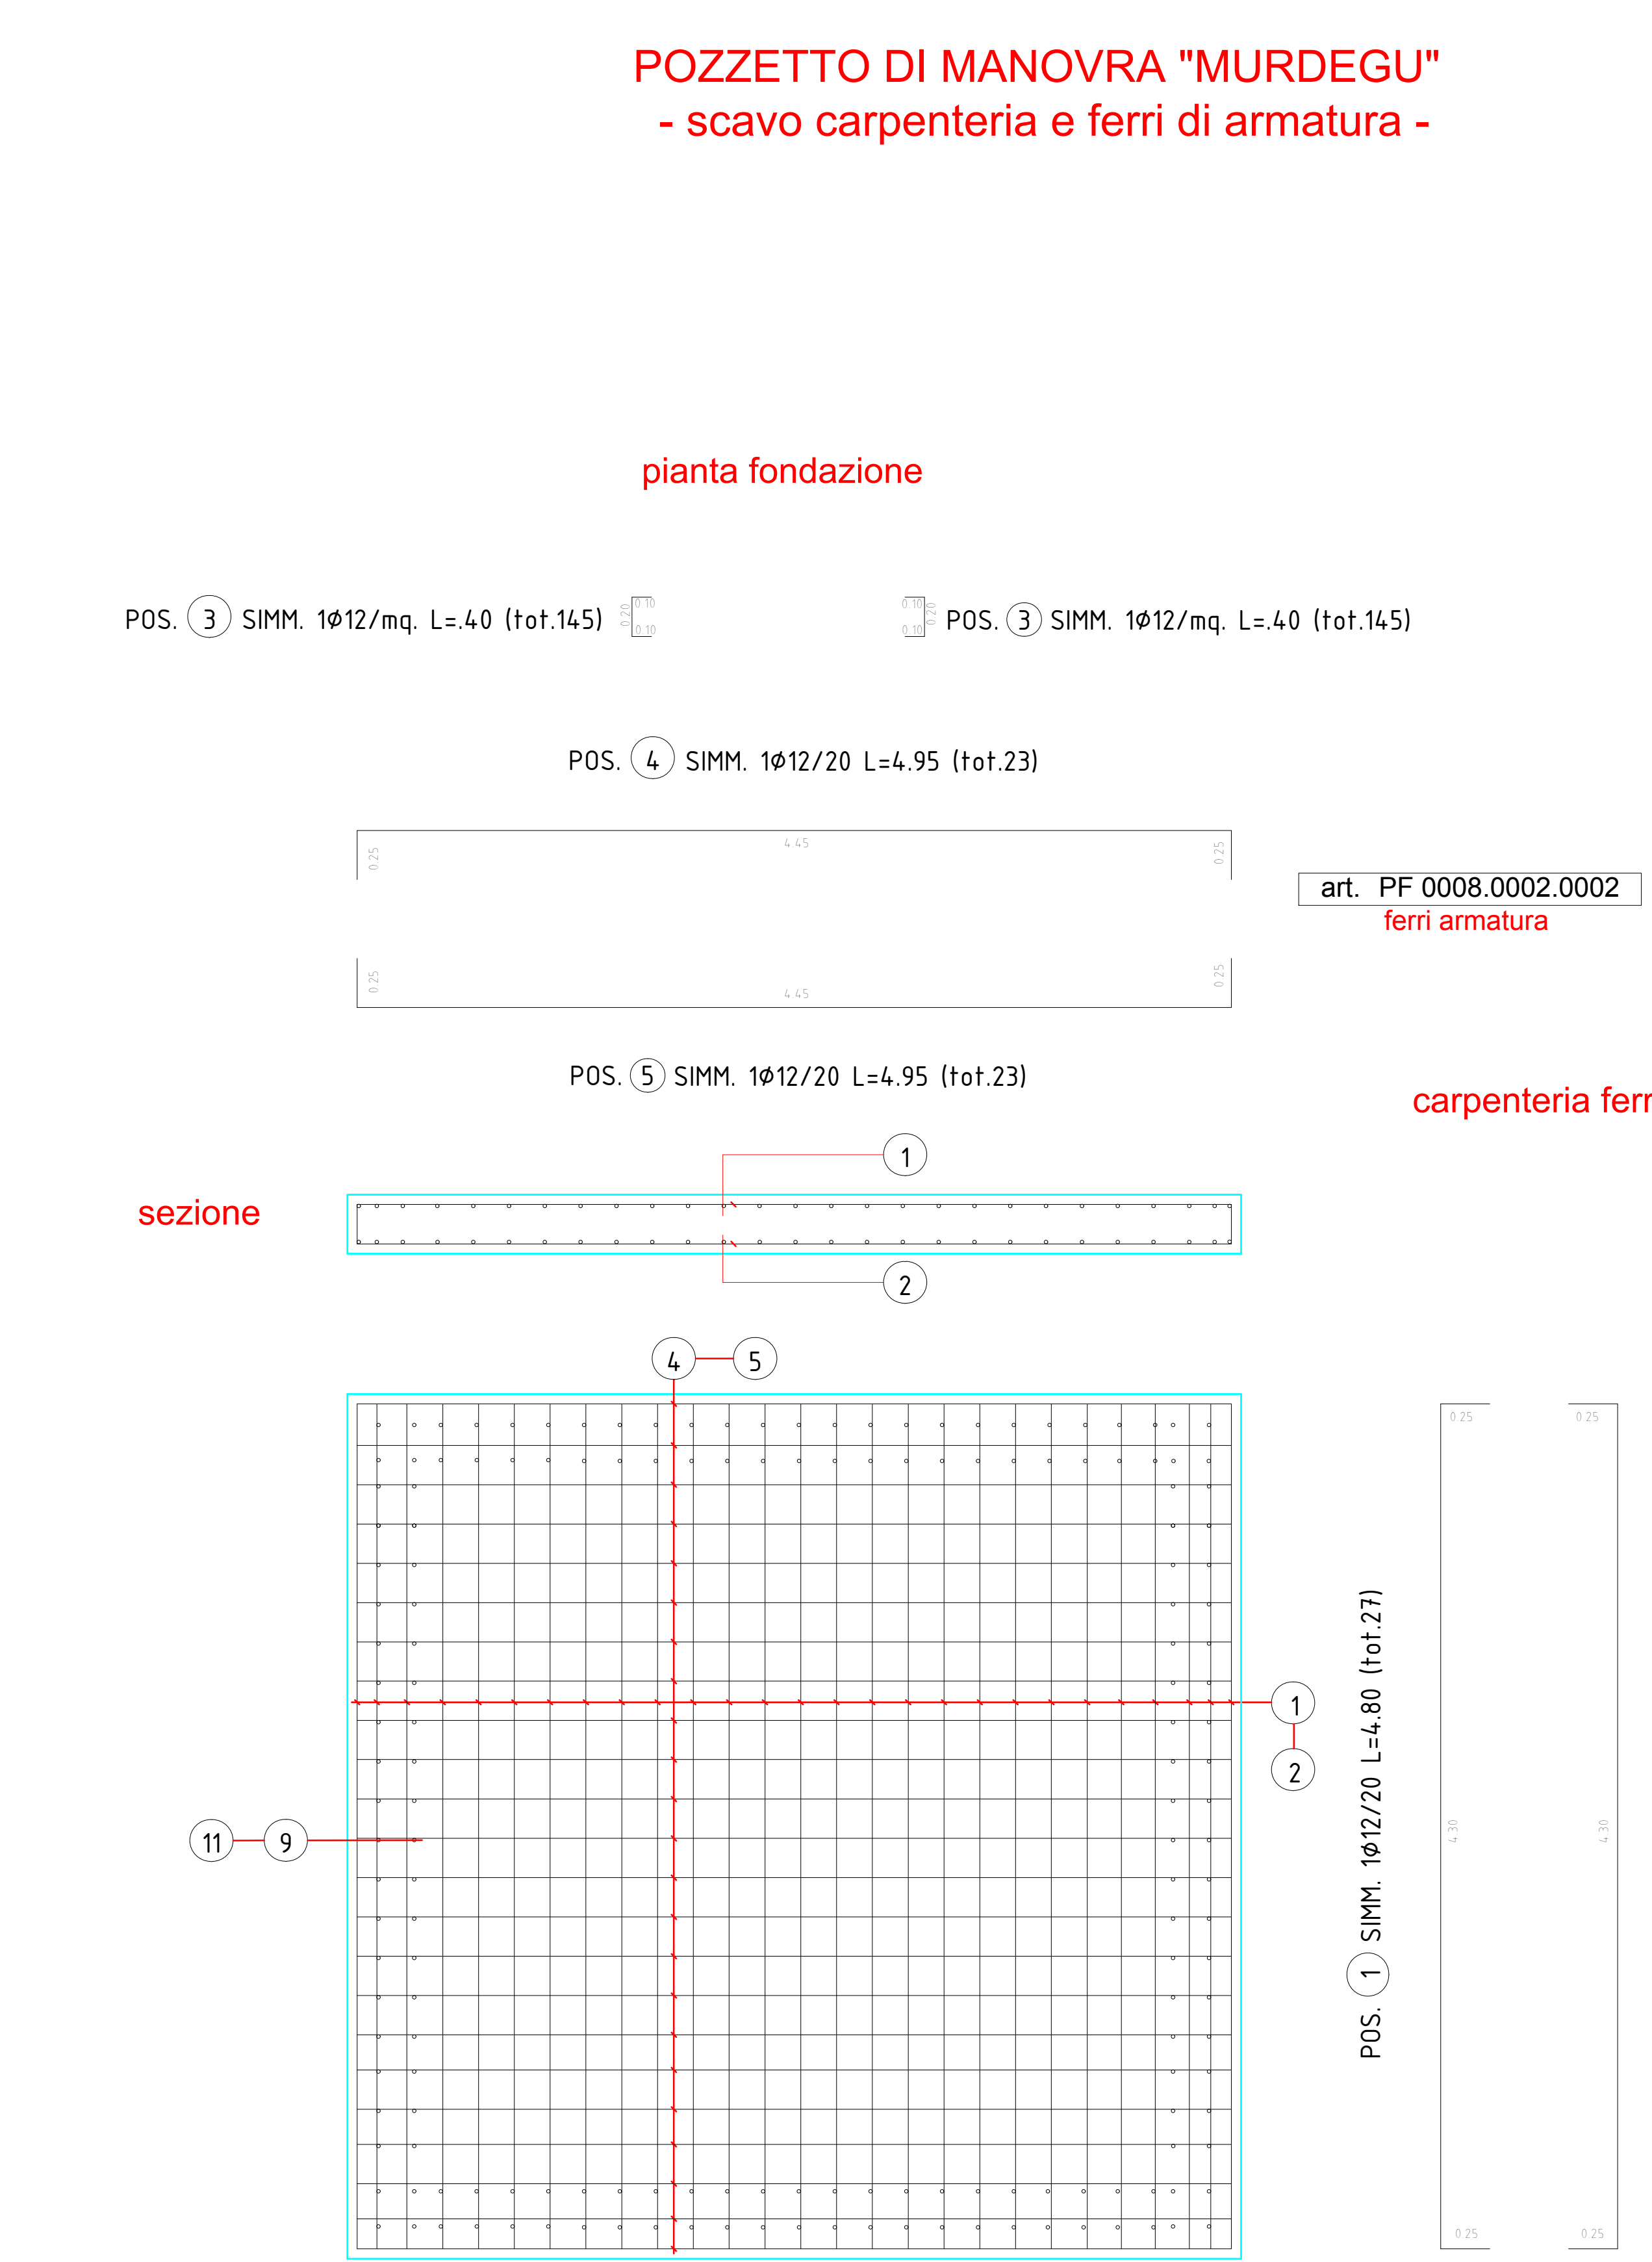
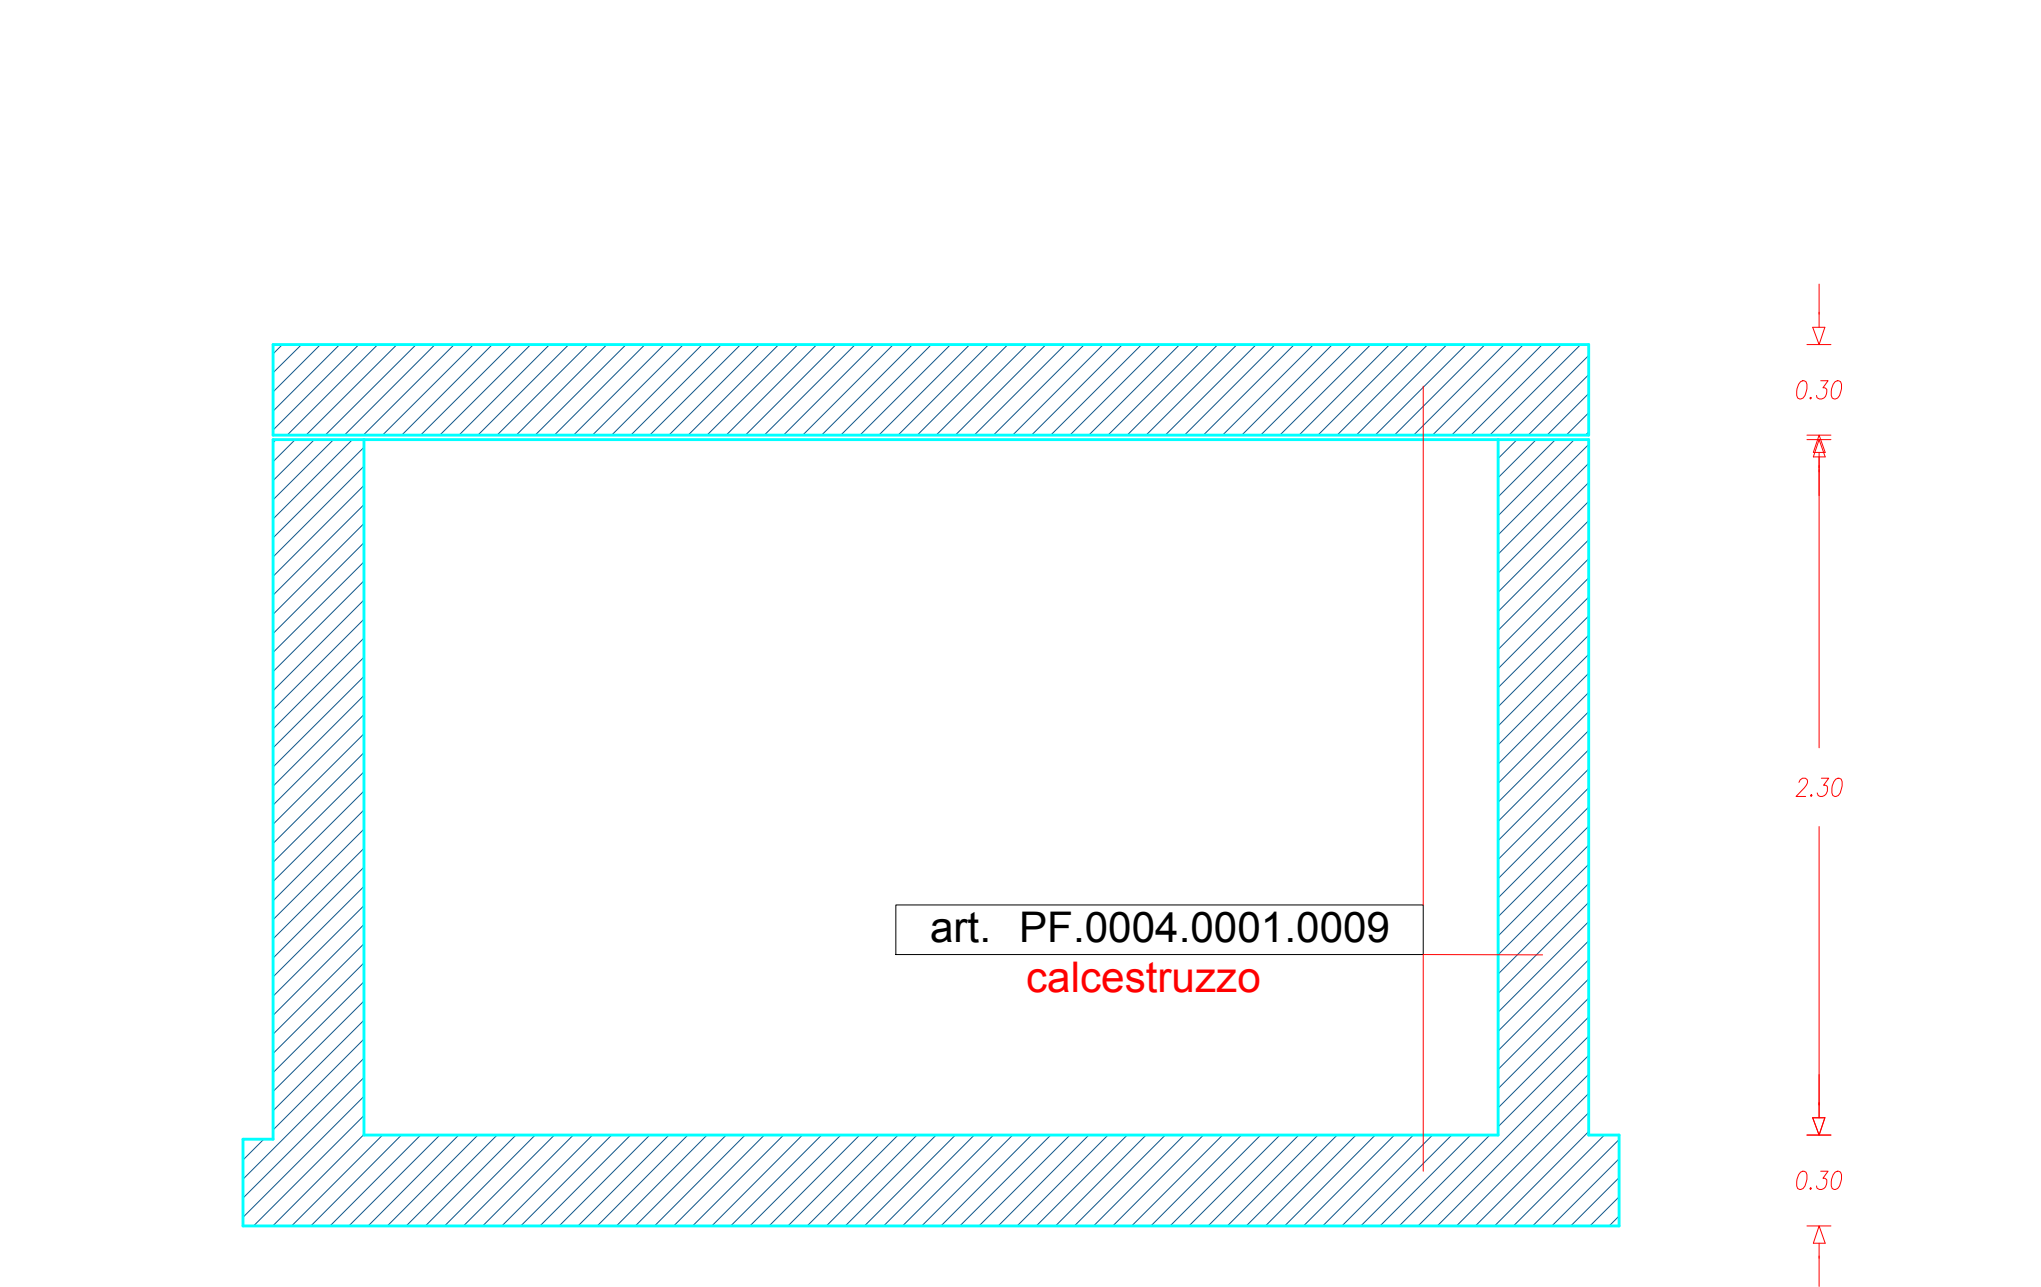
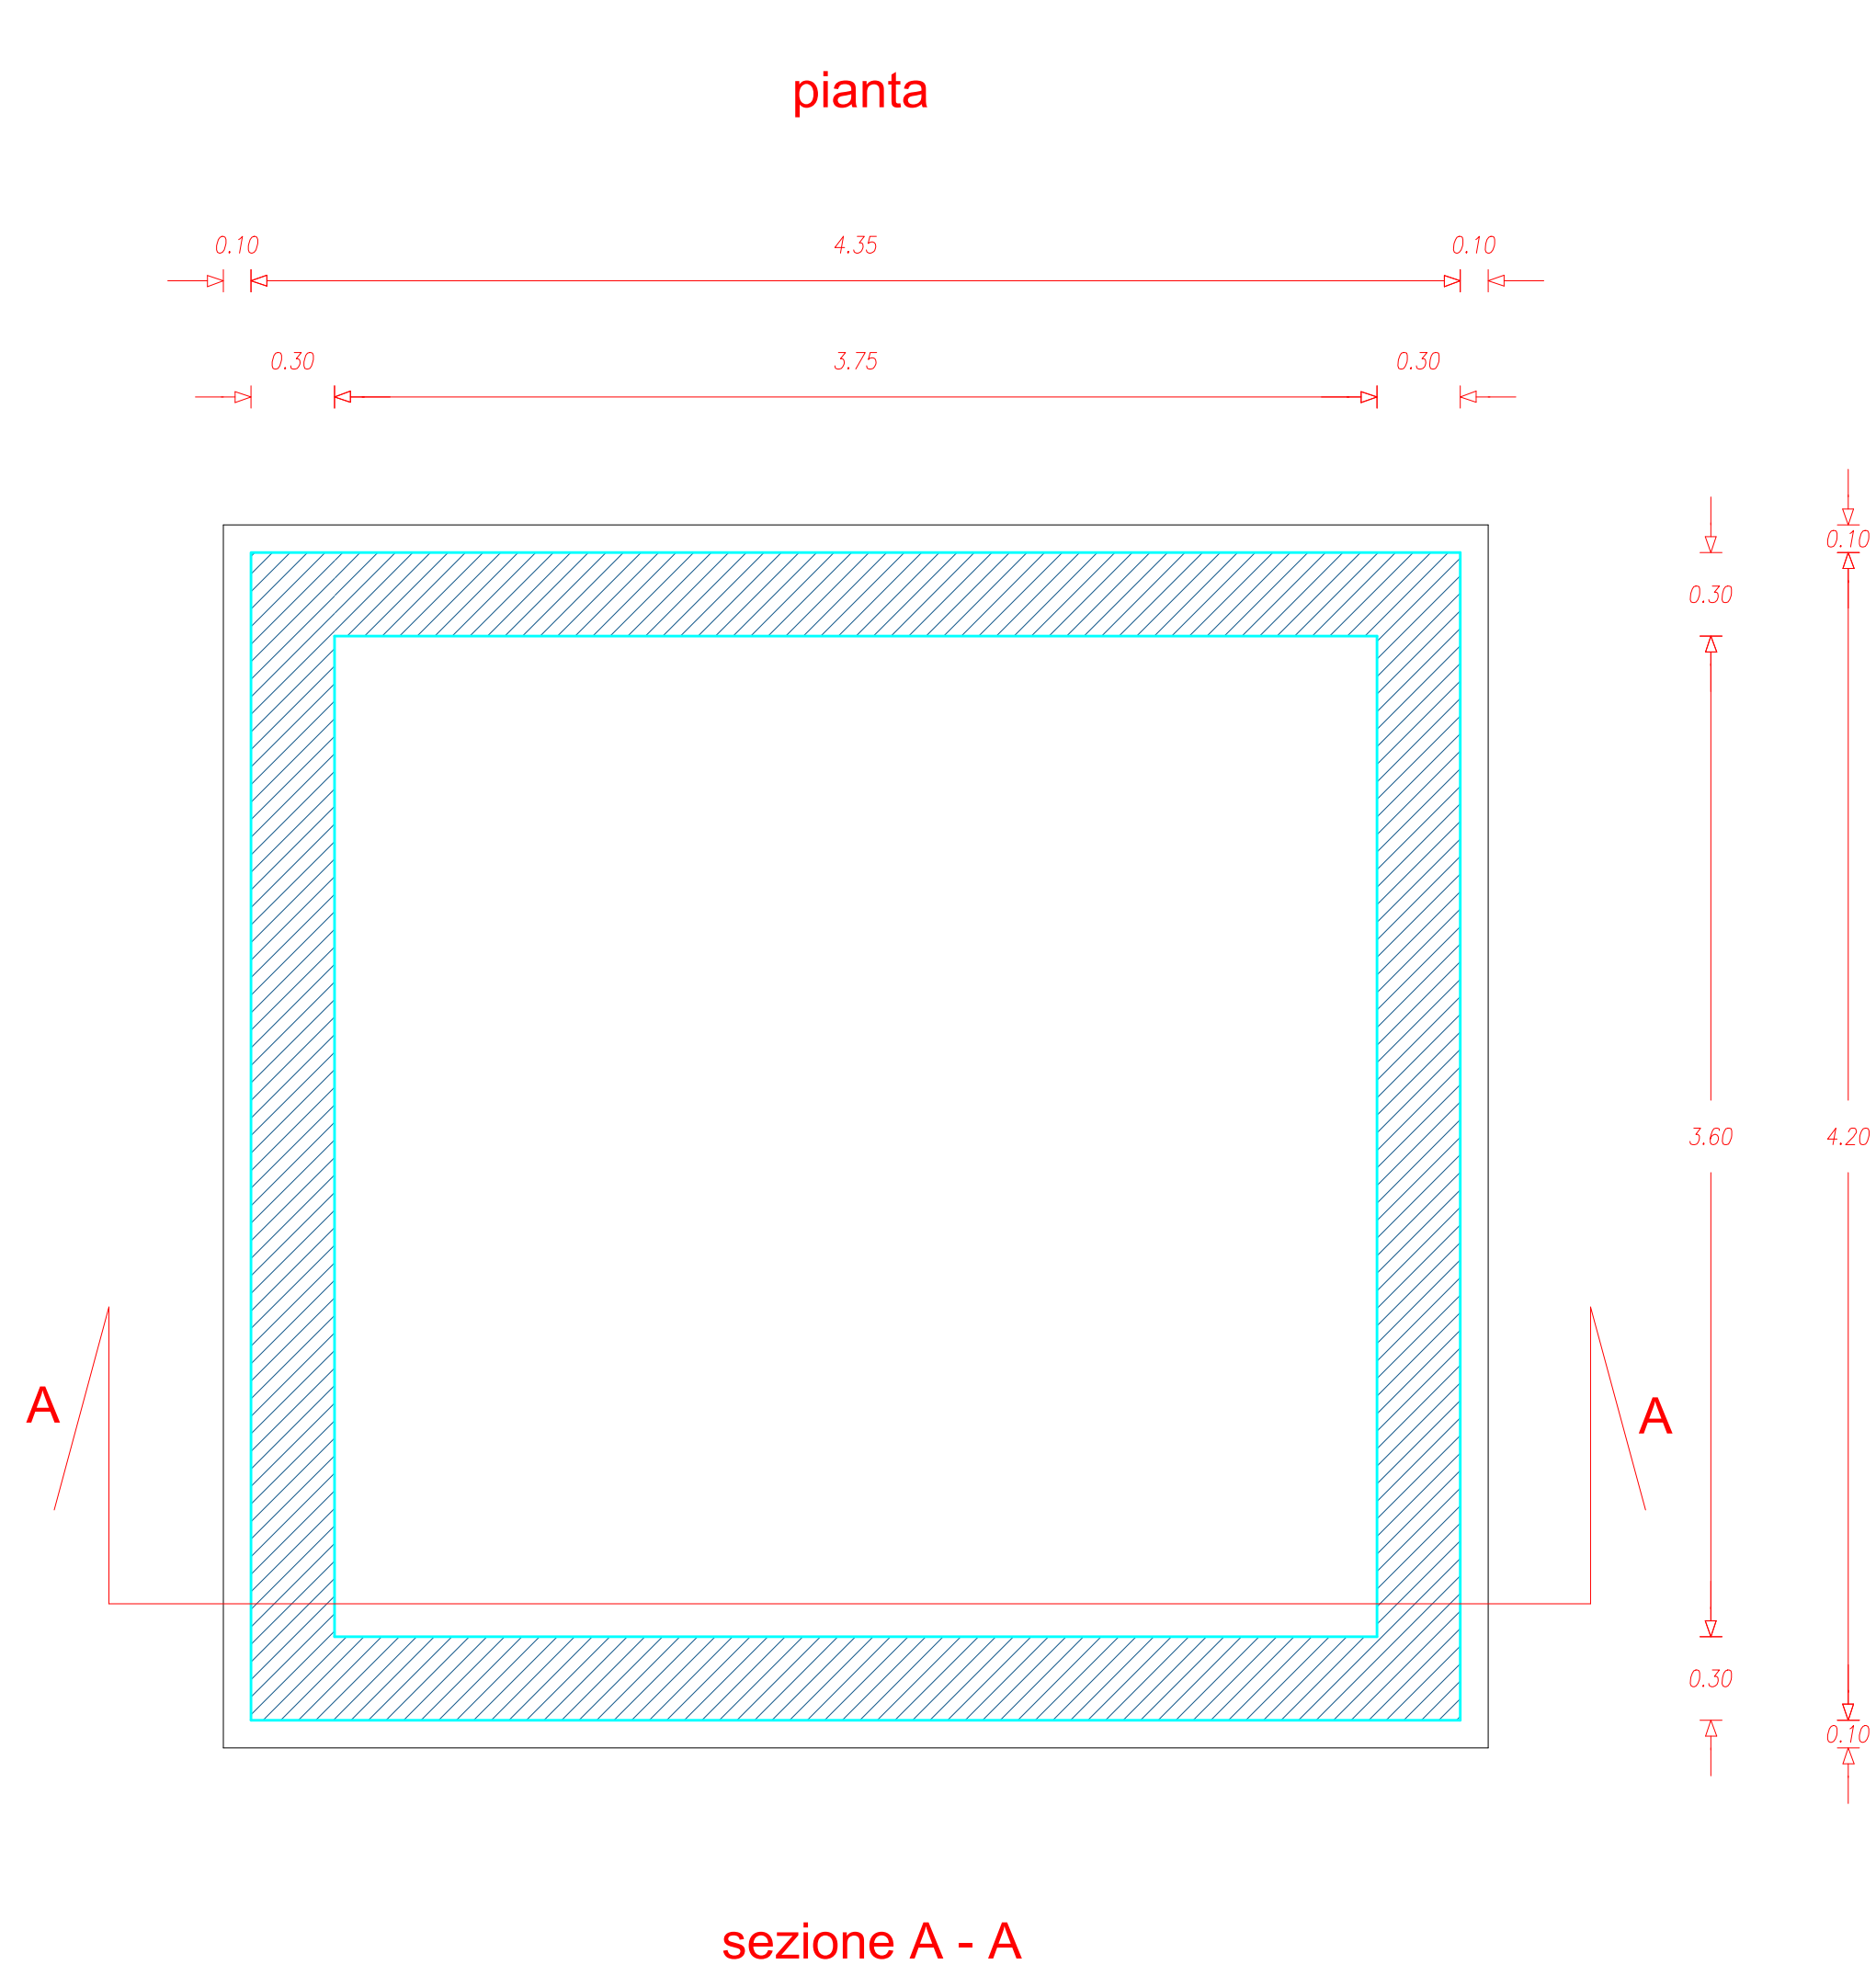
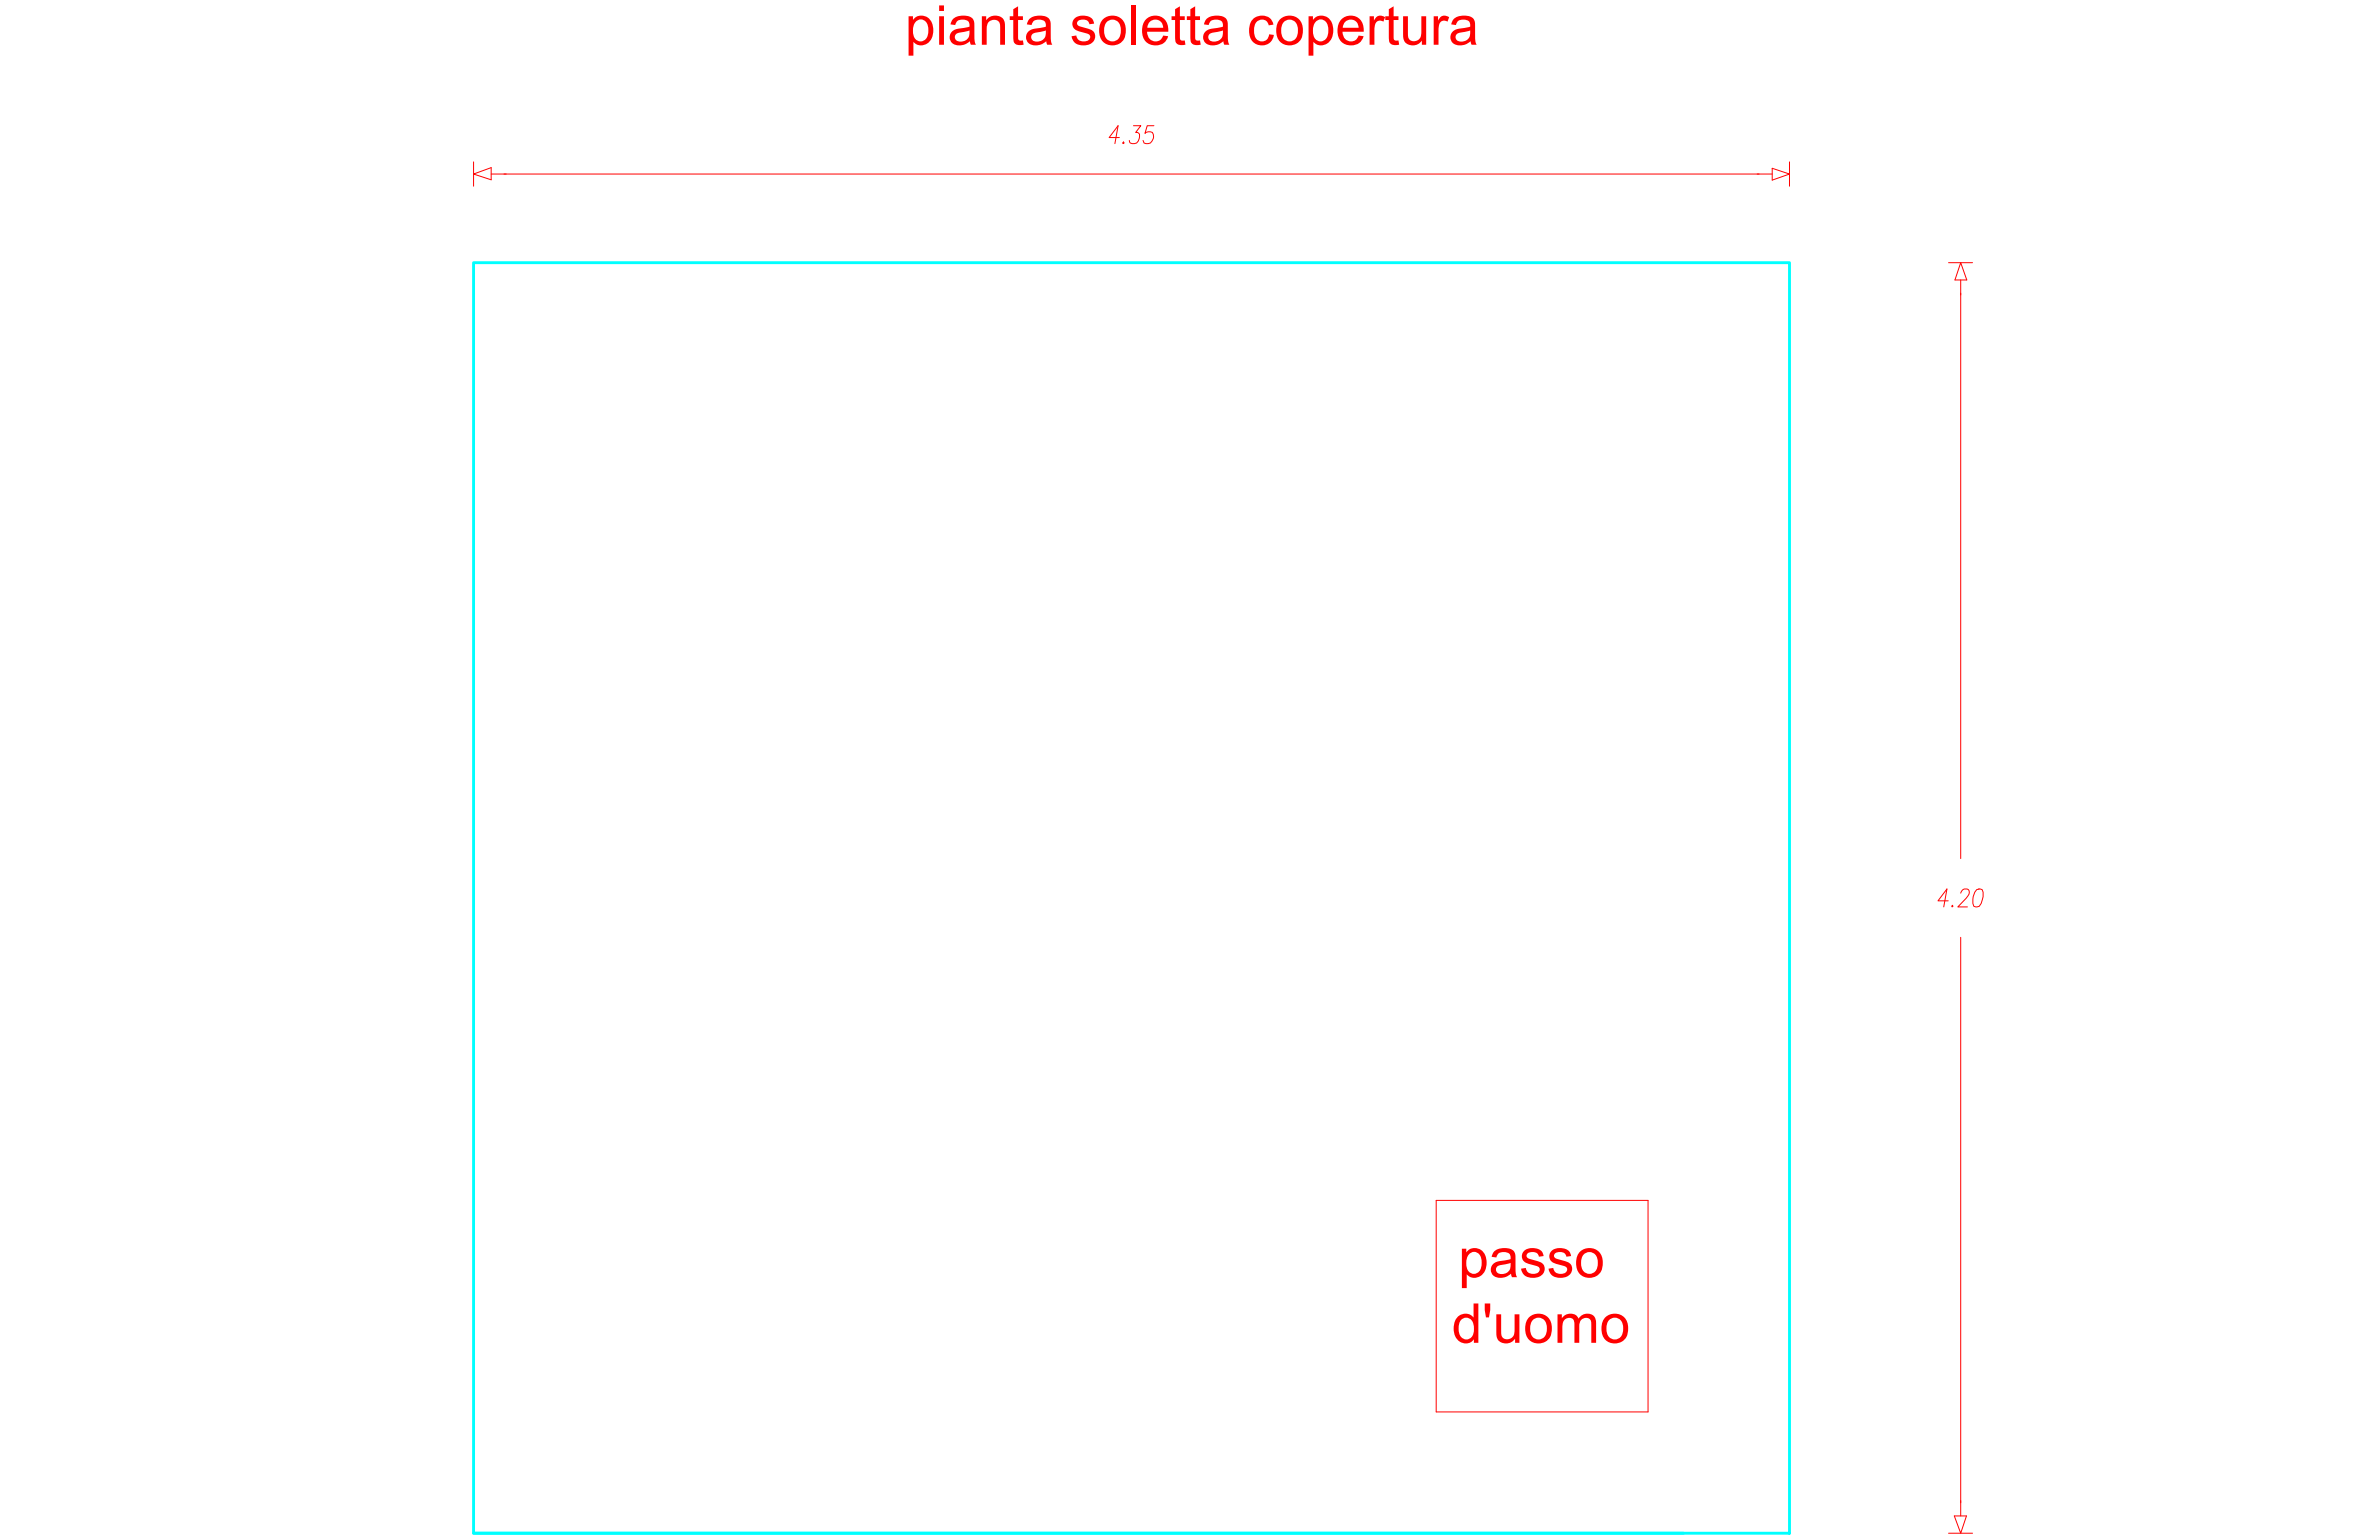


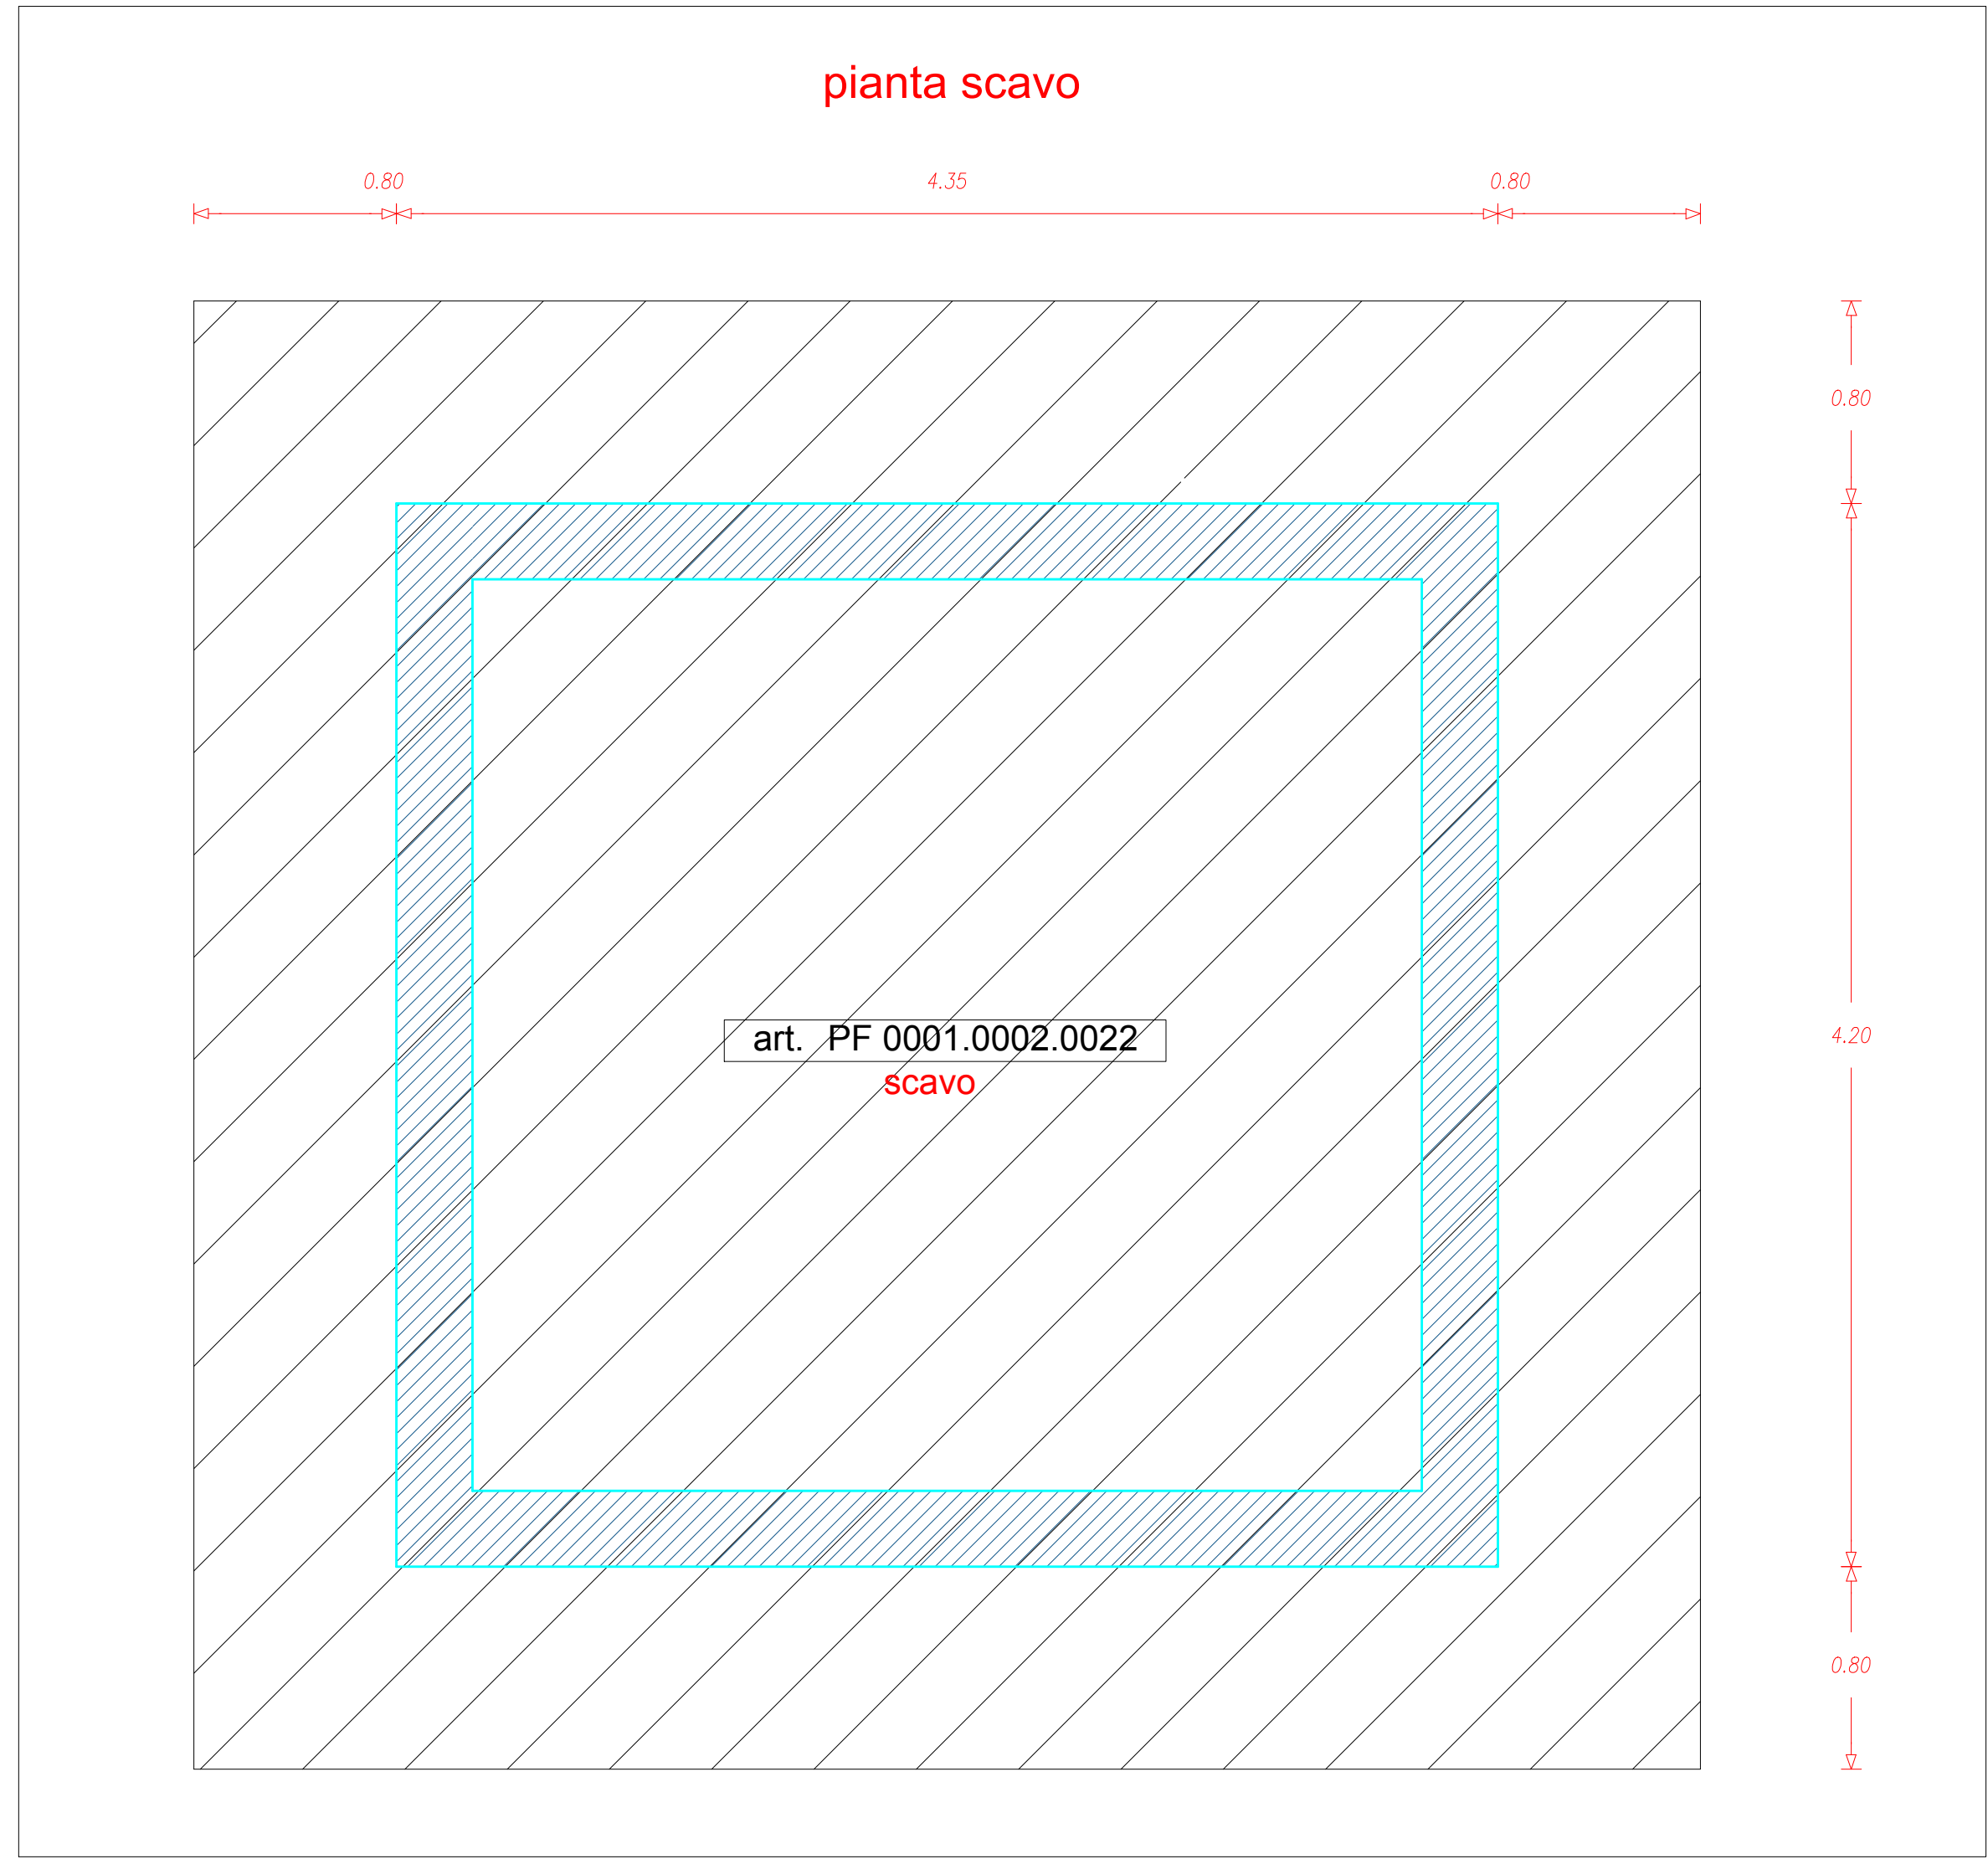

Regione Autonoma della Sardegna
Assessorato dell'Agricoltura e Riforma Agro-Pastorale

CONSorzio DI BONIFICA DELL'ORISTANESE
ORISTANO

CBO

PROGETTO ESECUTIVO
CAT. P0119

Realizzazione della condotta di by-pass nella diga di "Mura Cabonis"
in agro di Milis

Elaborato: Pozzetto di manovra "Murdegu"
- scavo carpenteria e ferri di armatura -

Il progettista
Ing. Massimo Sanna

Il collaboratore
geom. Fabrizio Contini

Al. 17.1

Revisione

Scala 1:25

Data novembre 2019

Data appr.

scala 1:25