


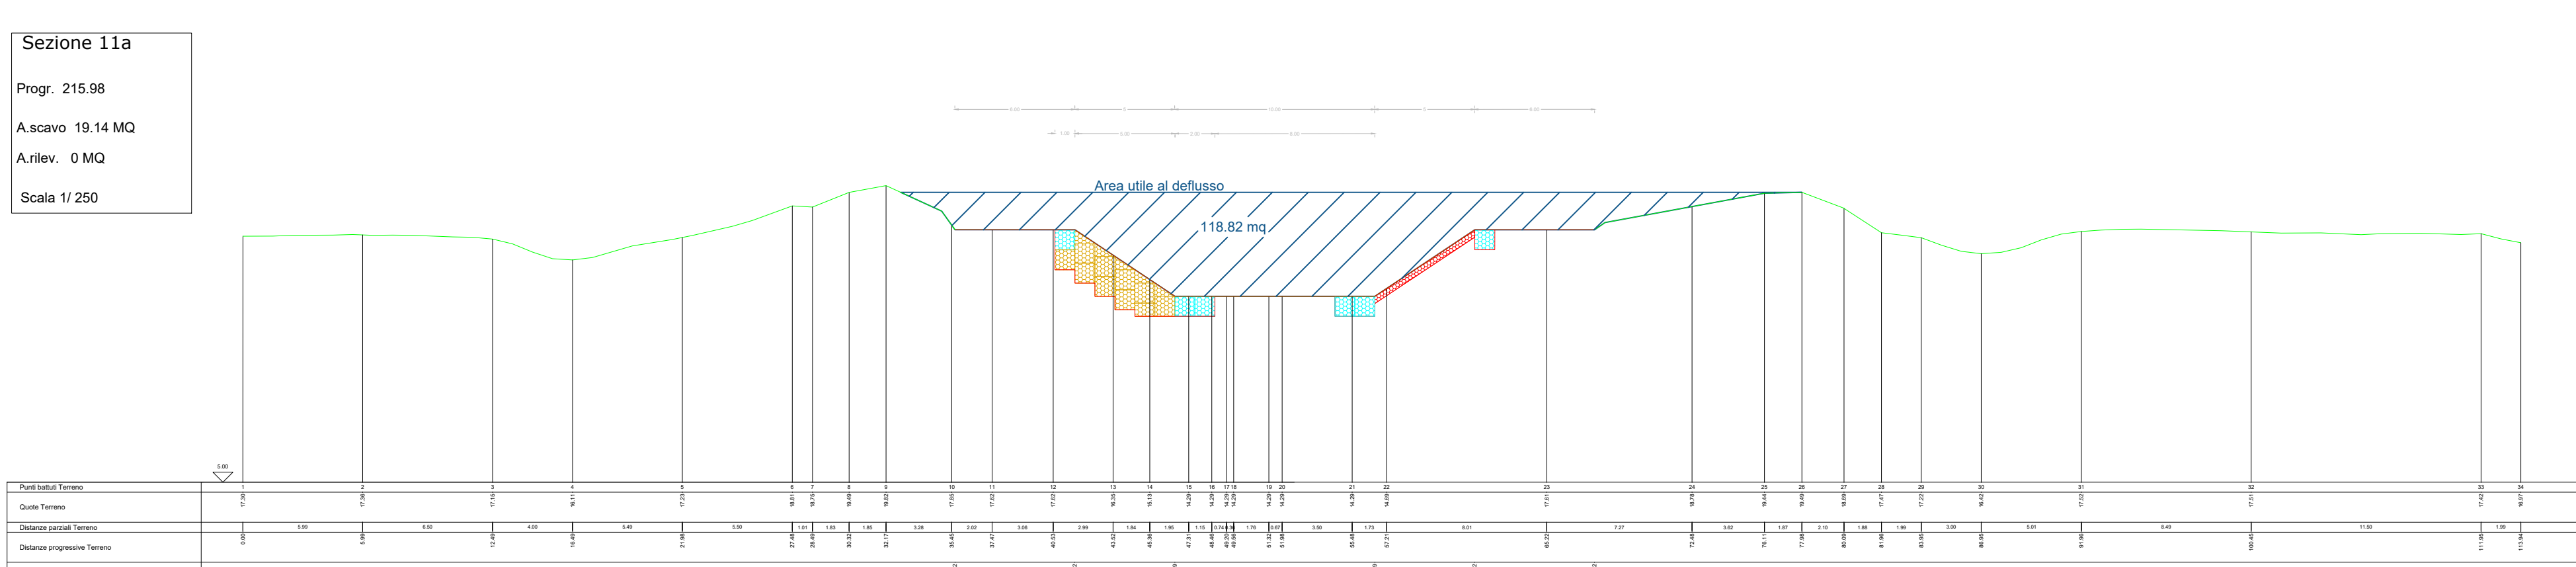
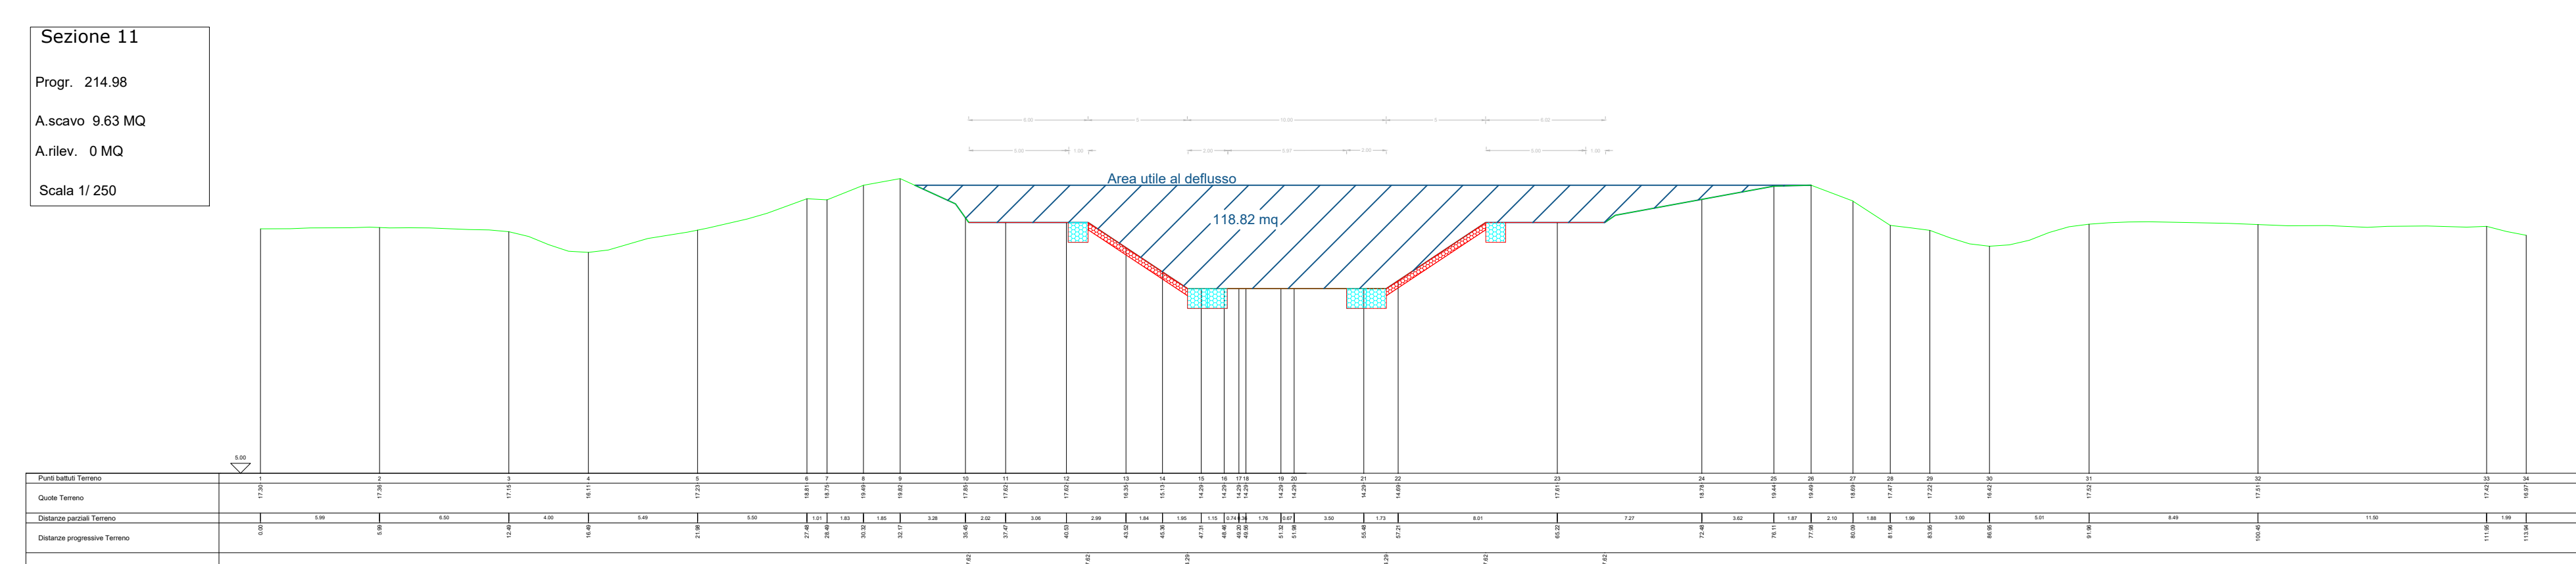
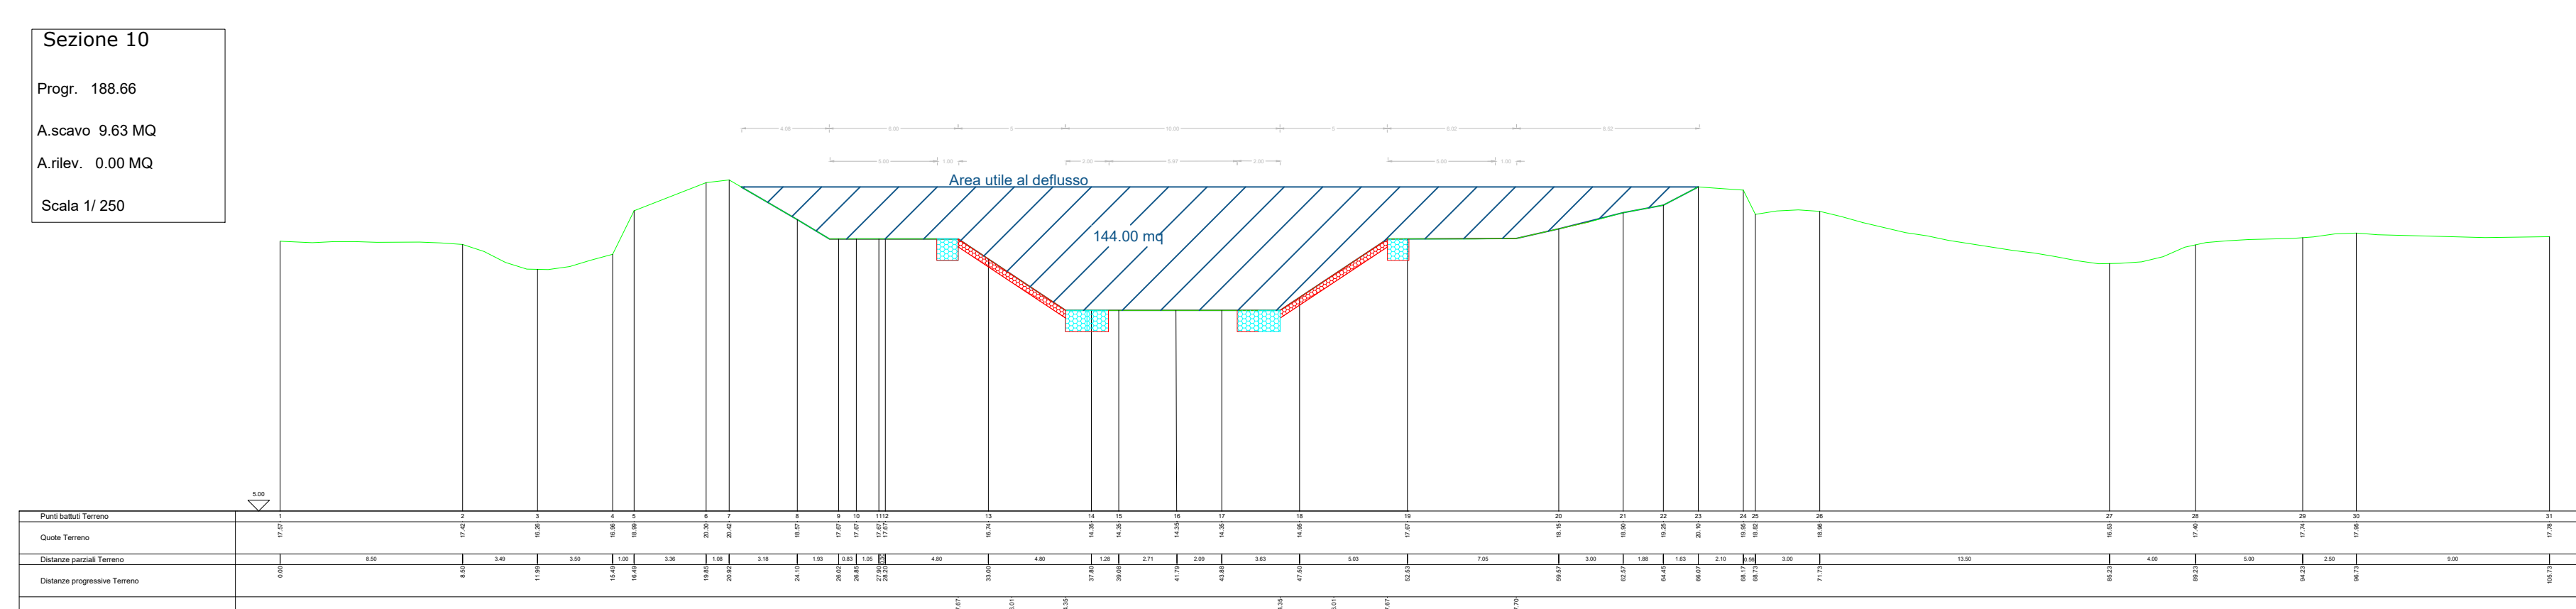
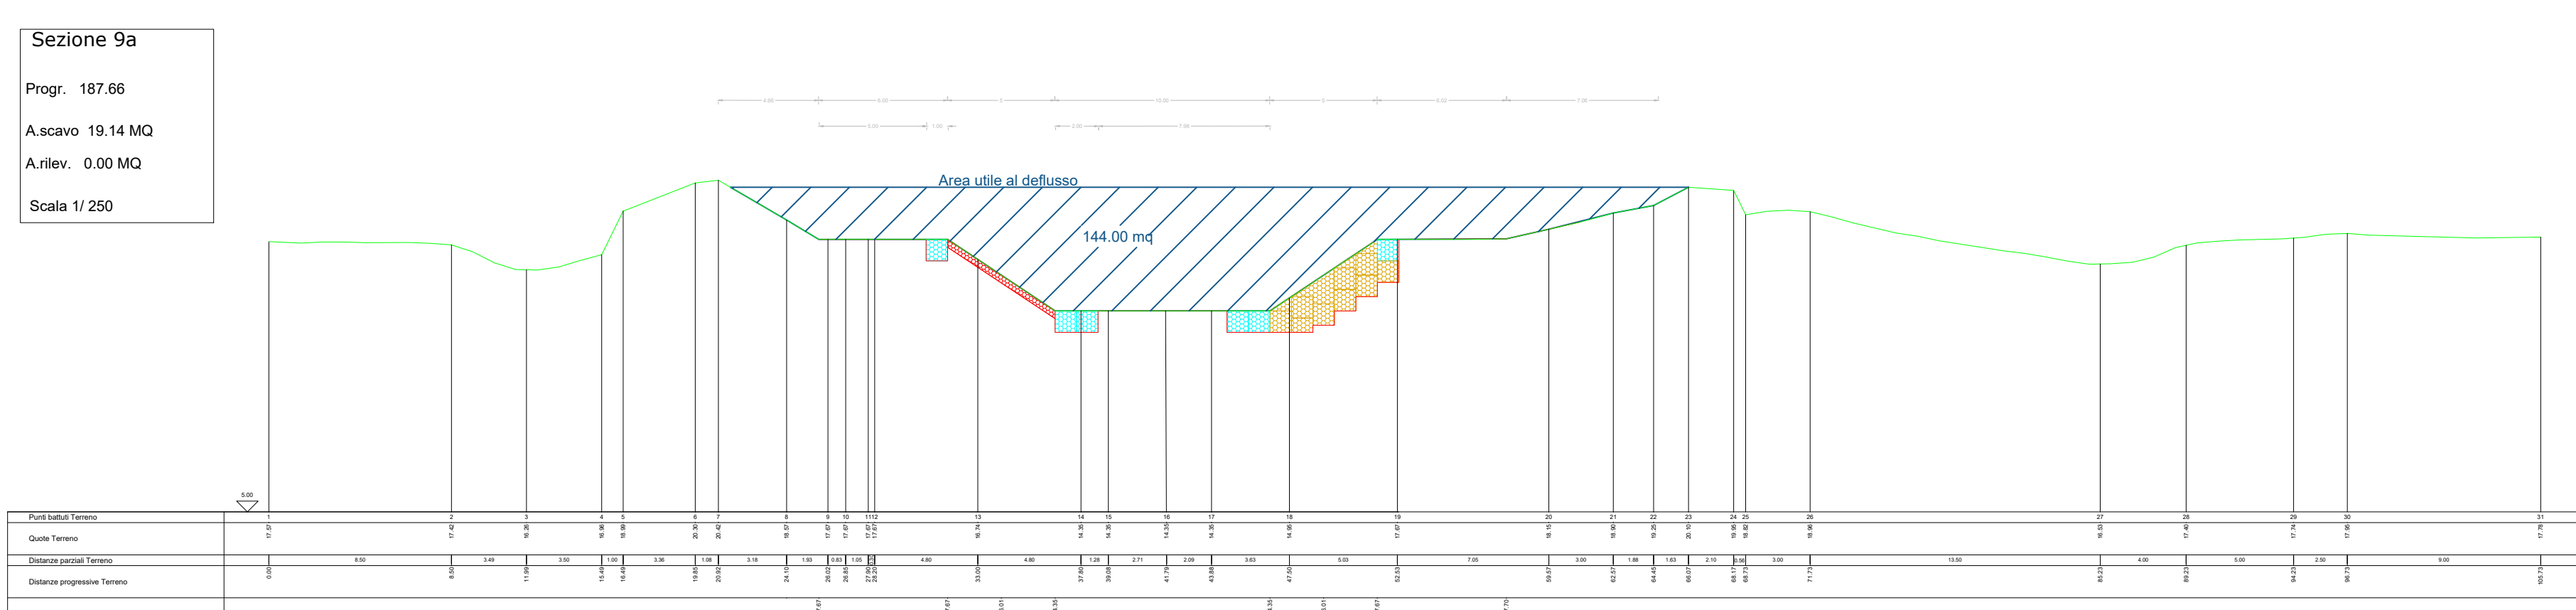
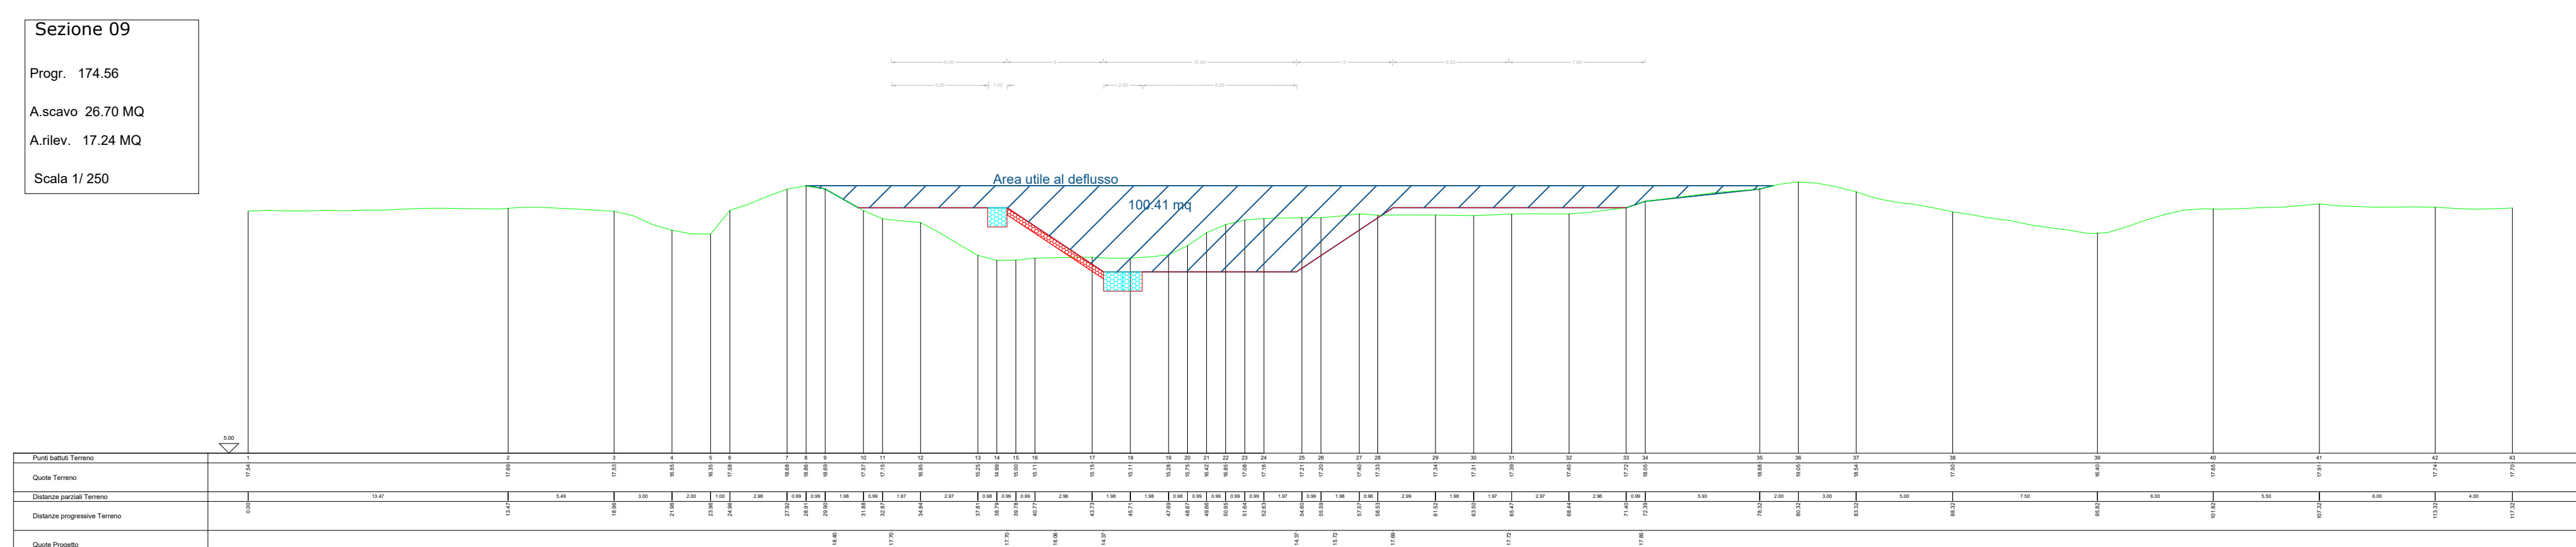
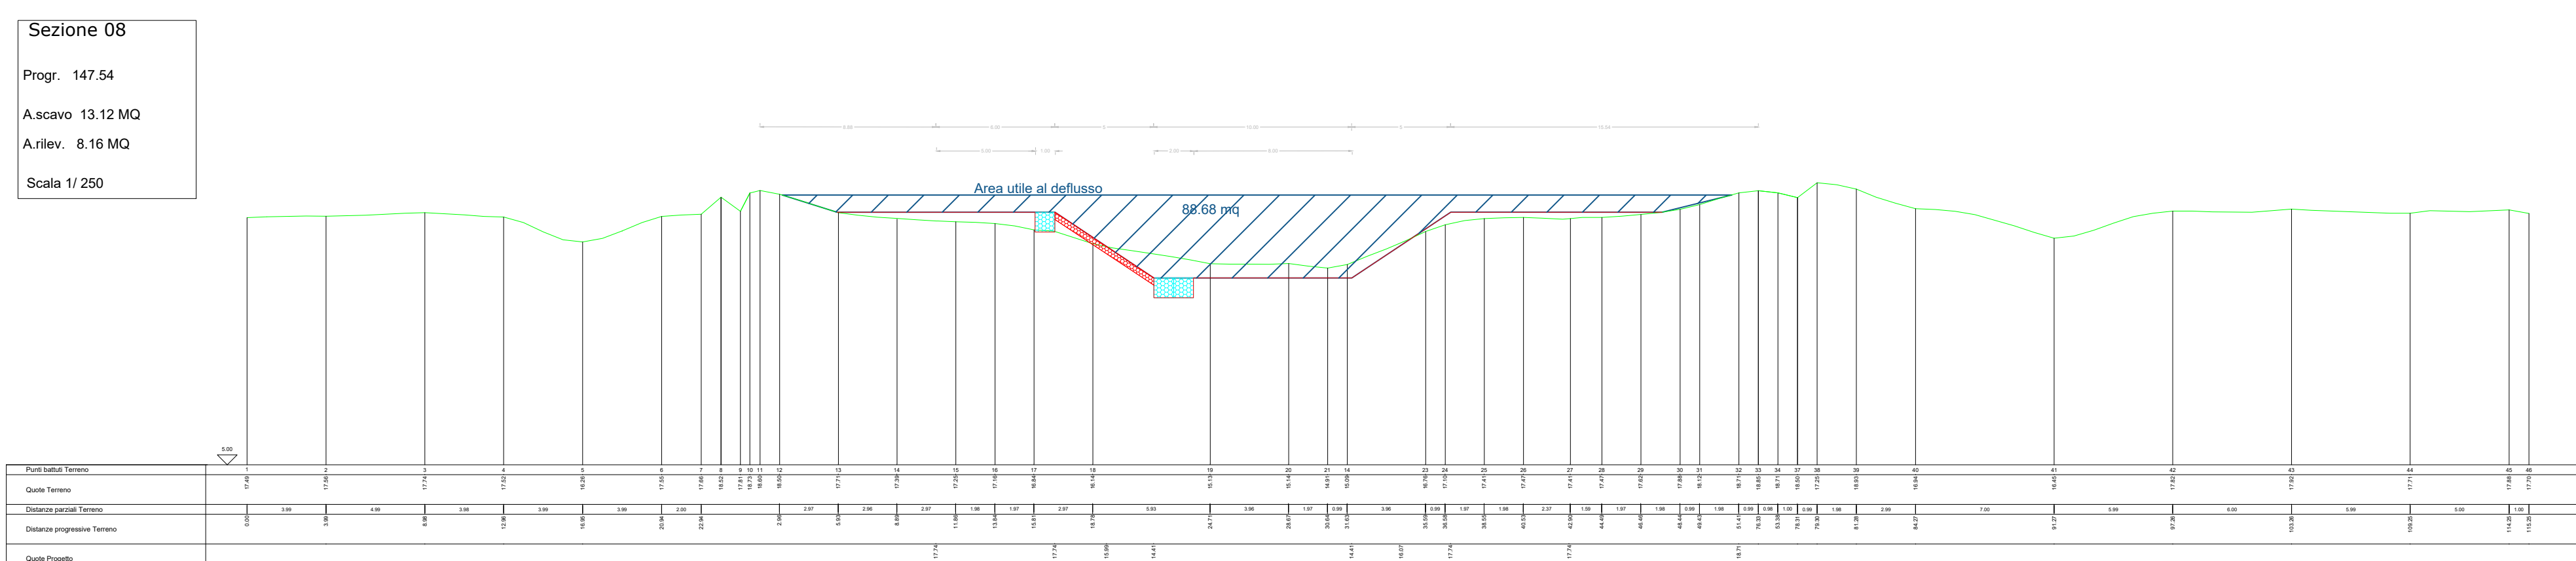
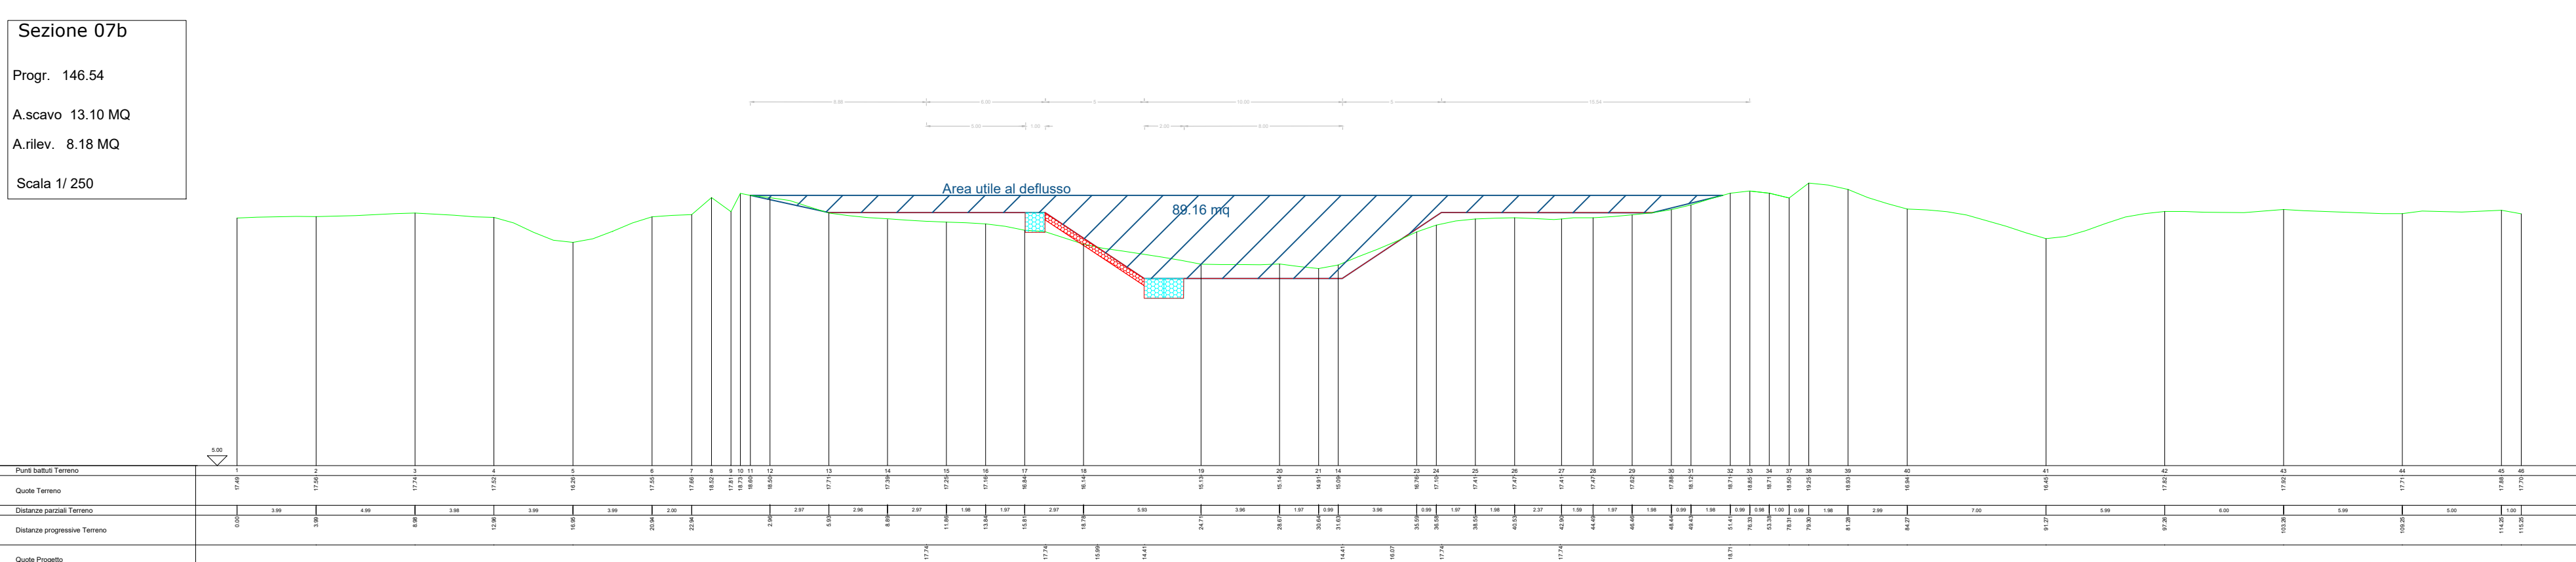
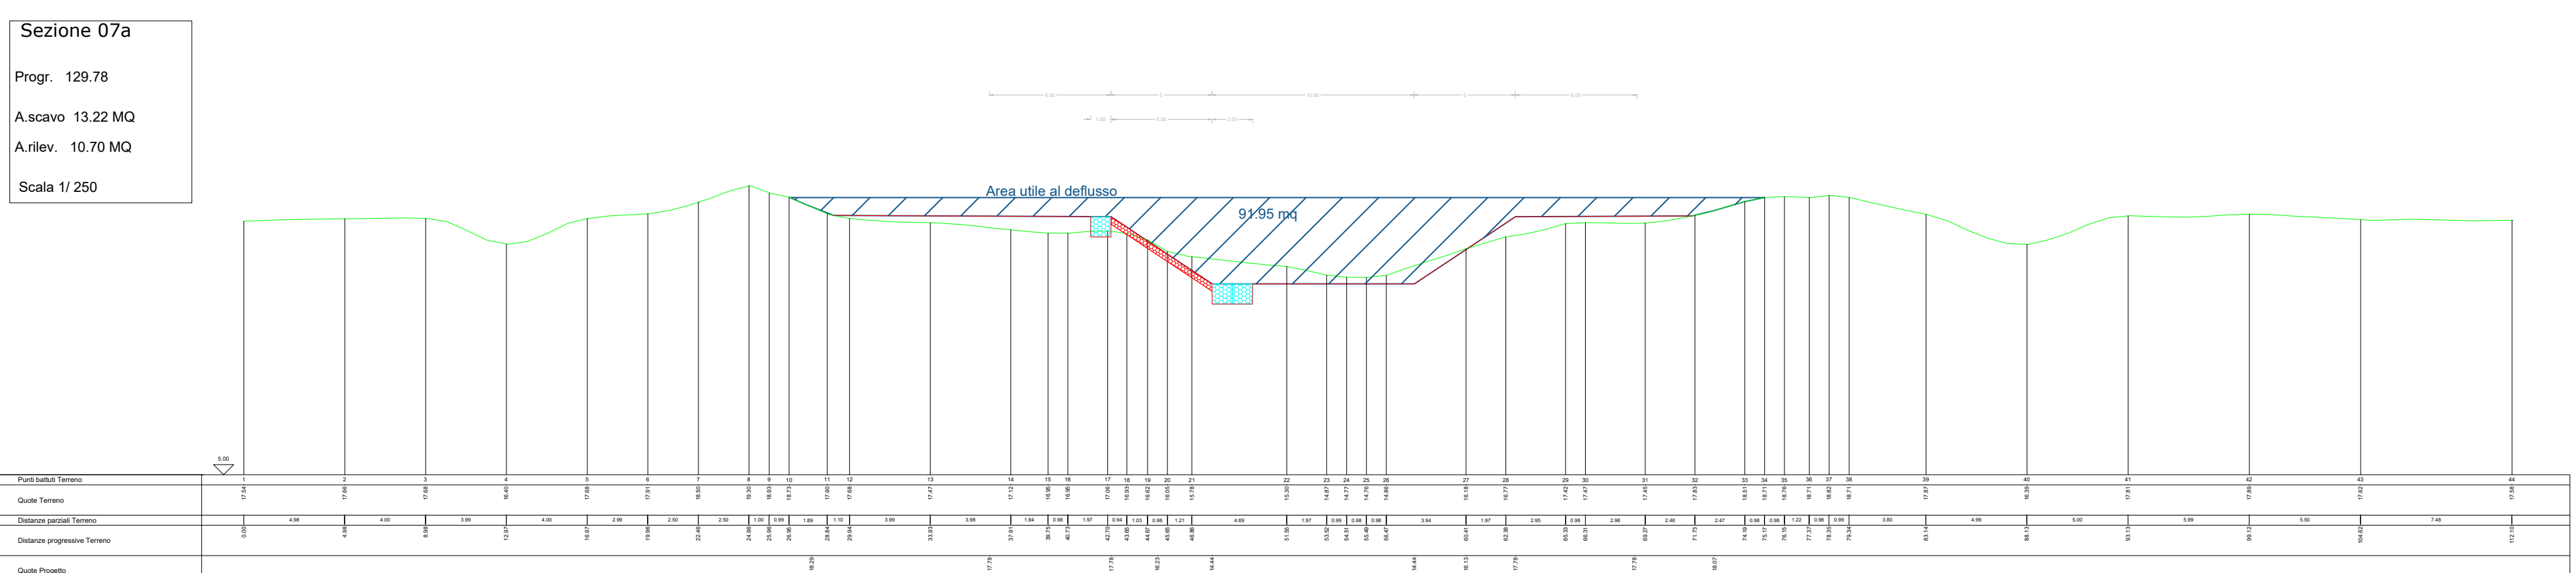
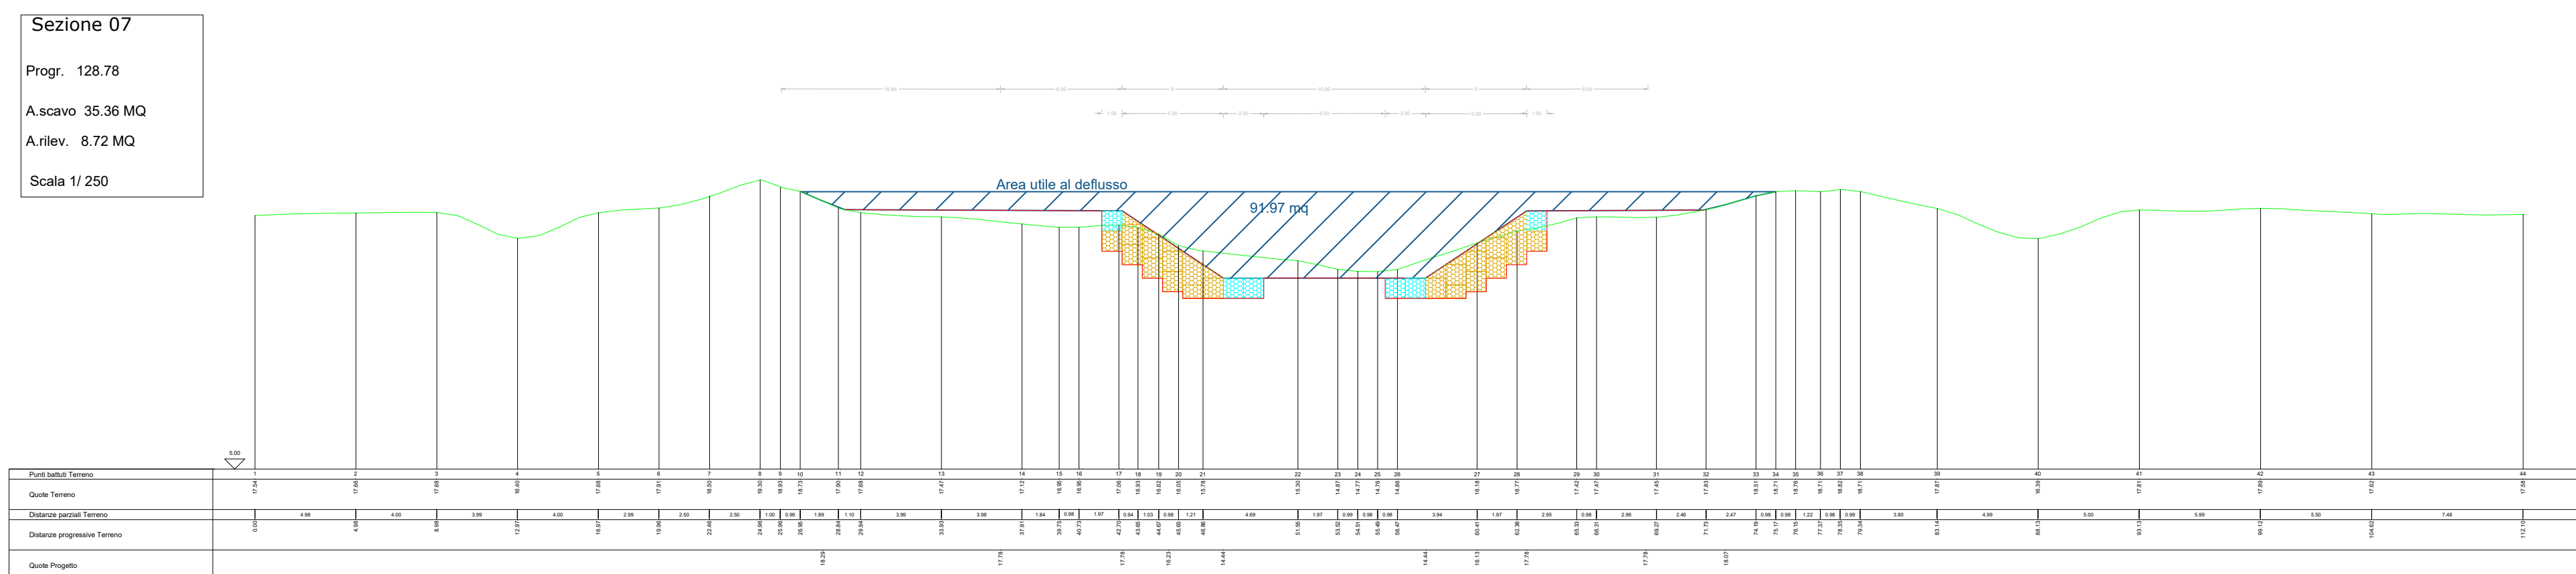
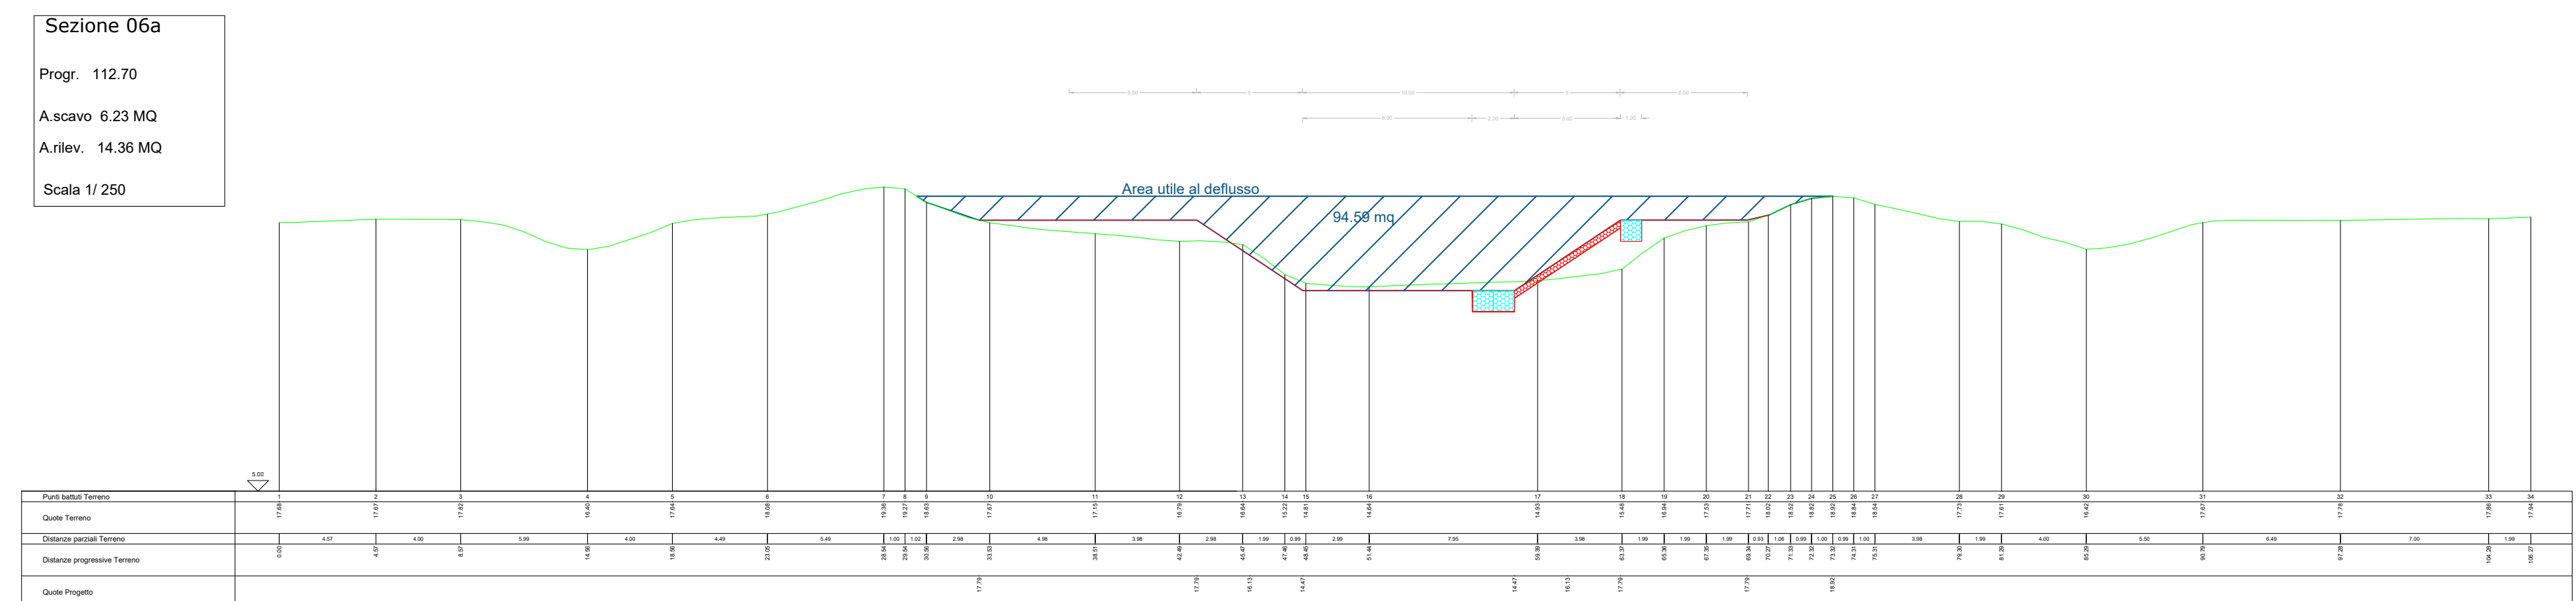
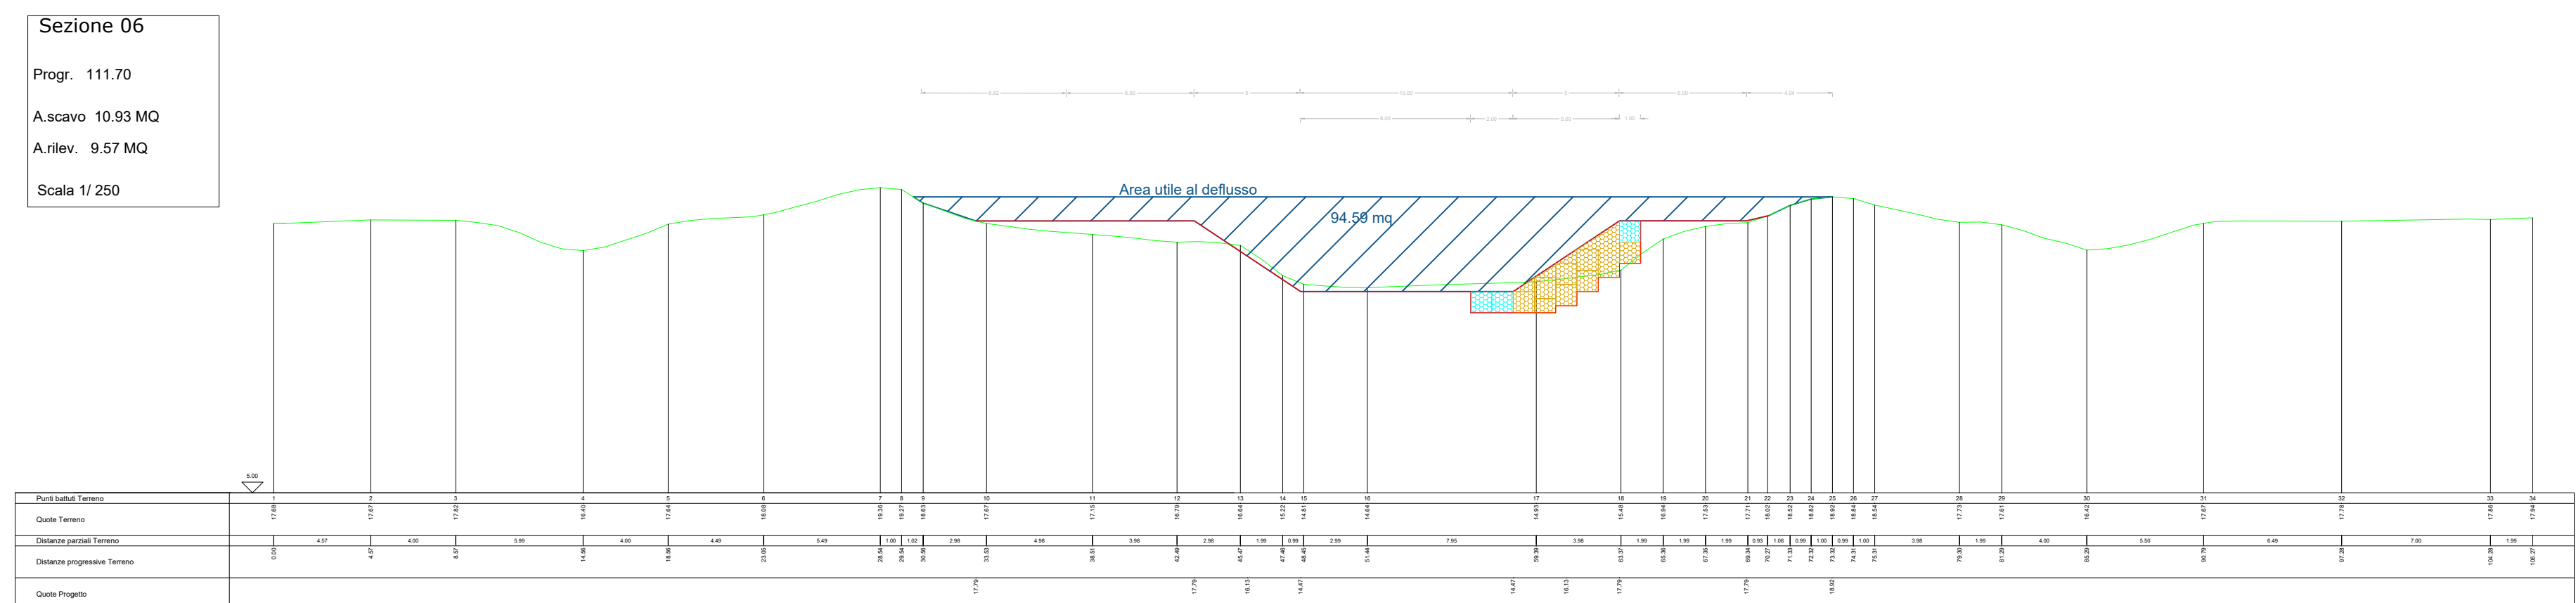
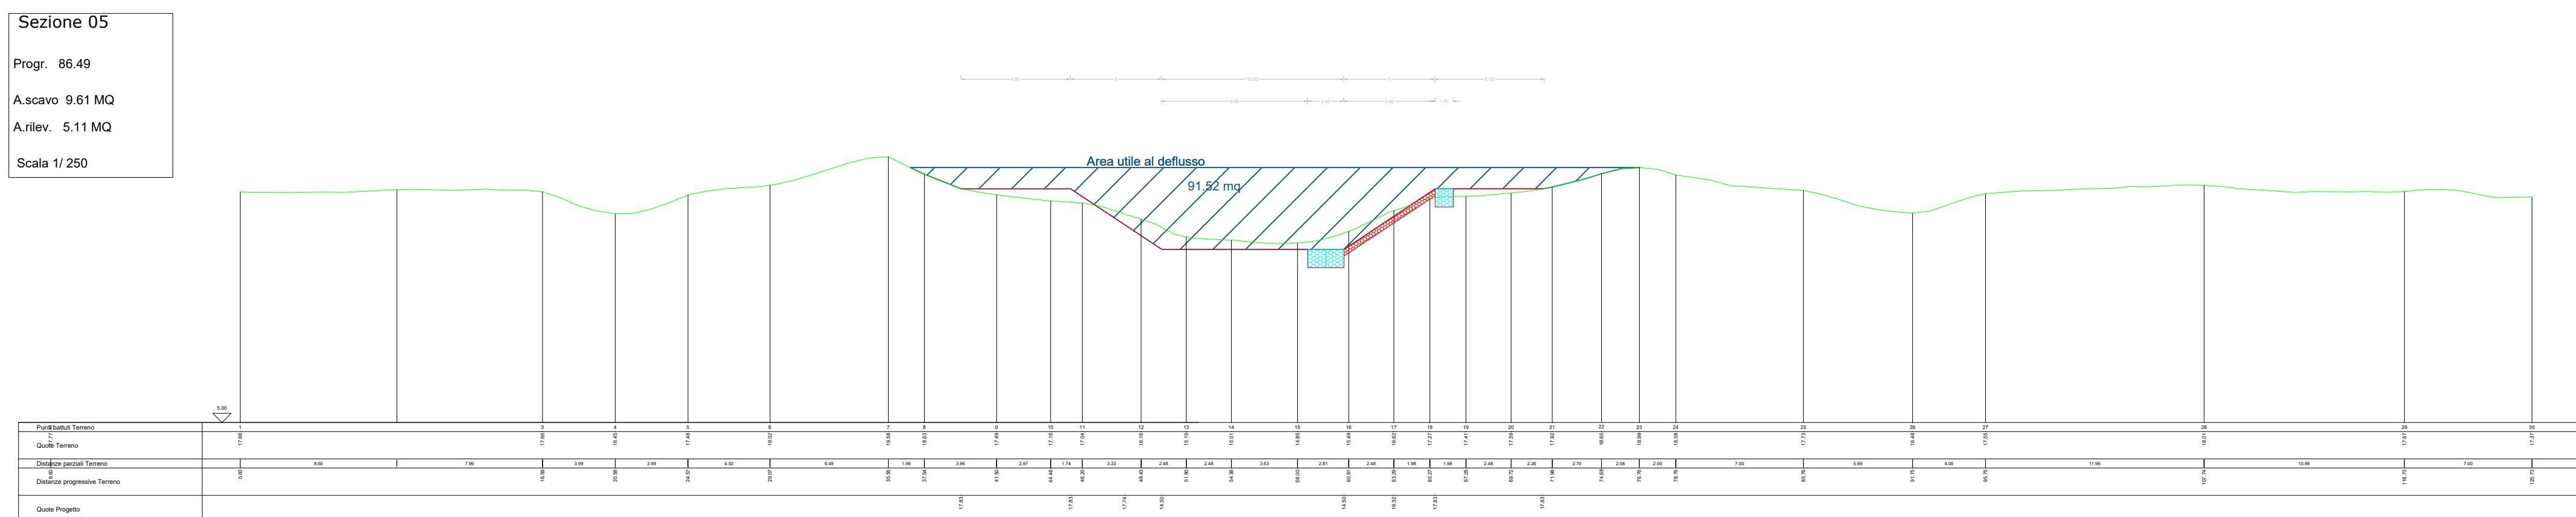
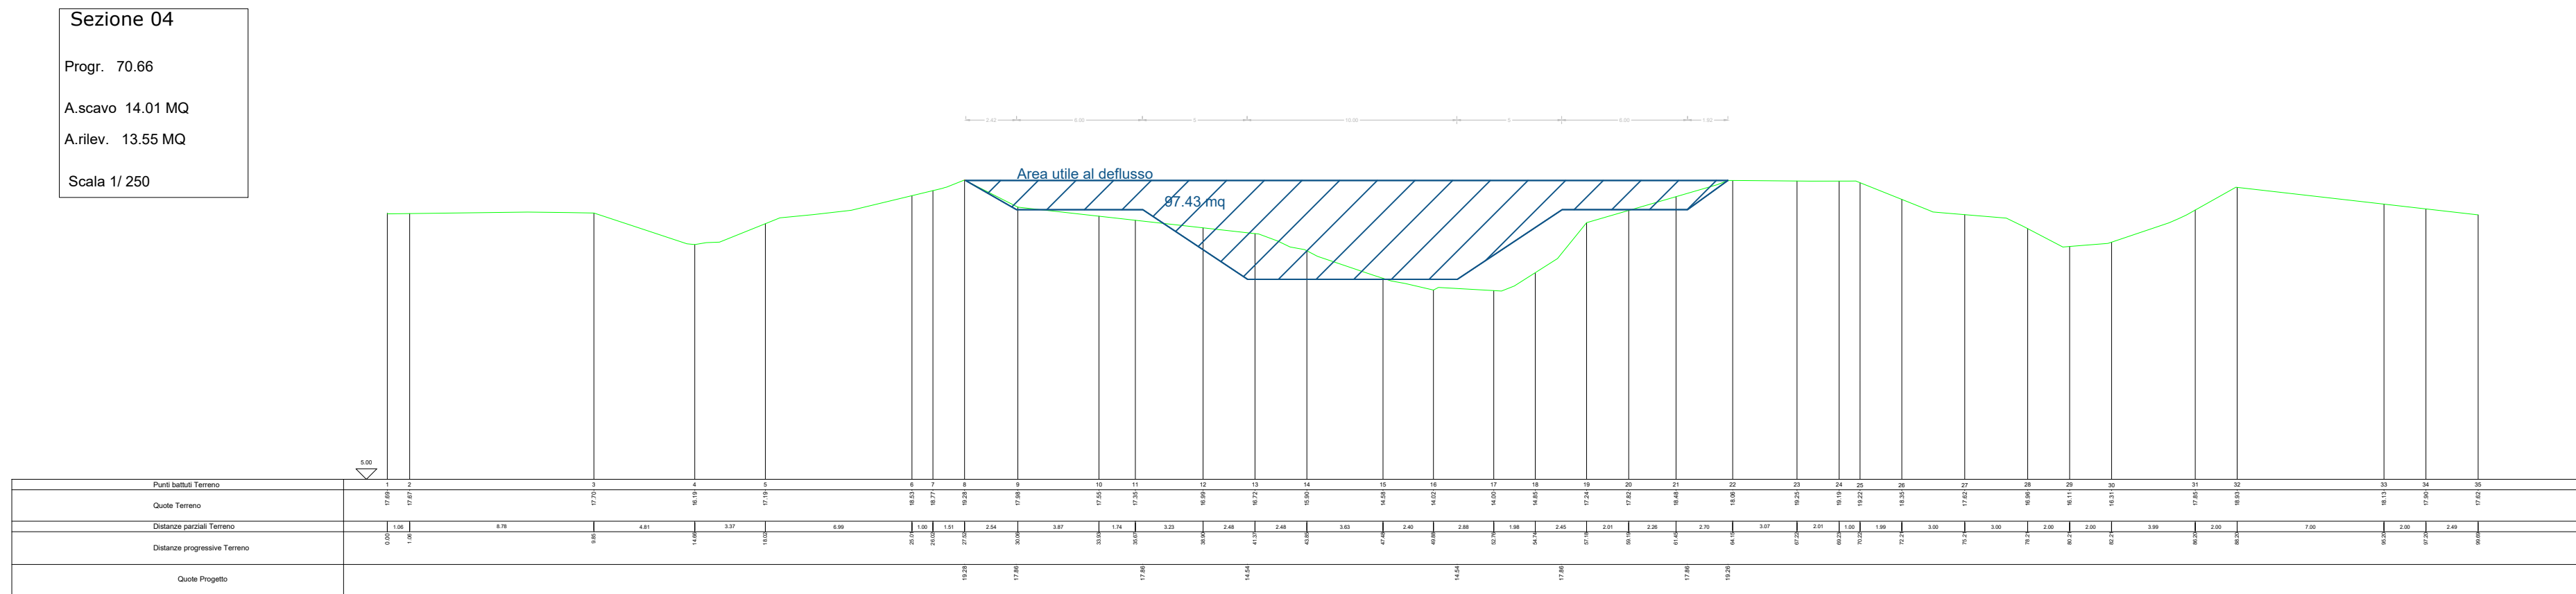


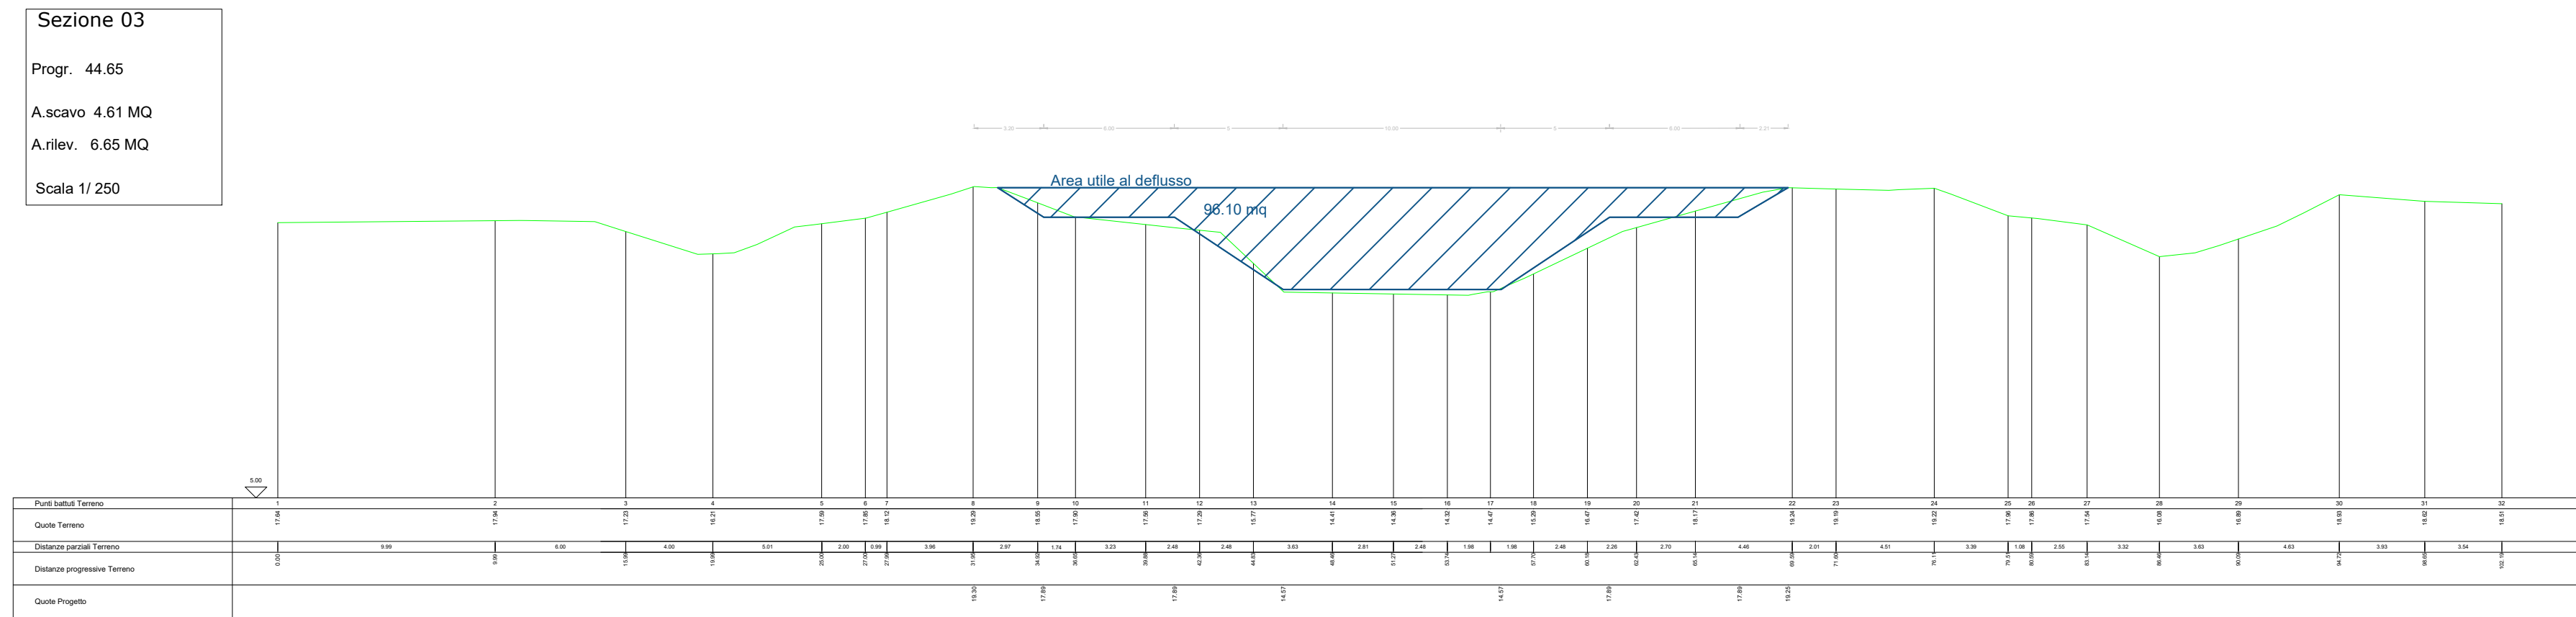

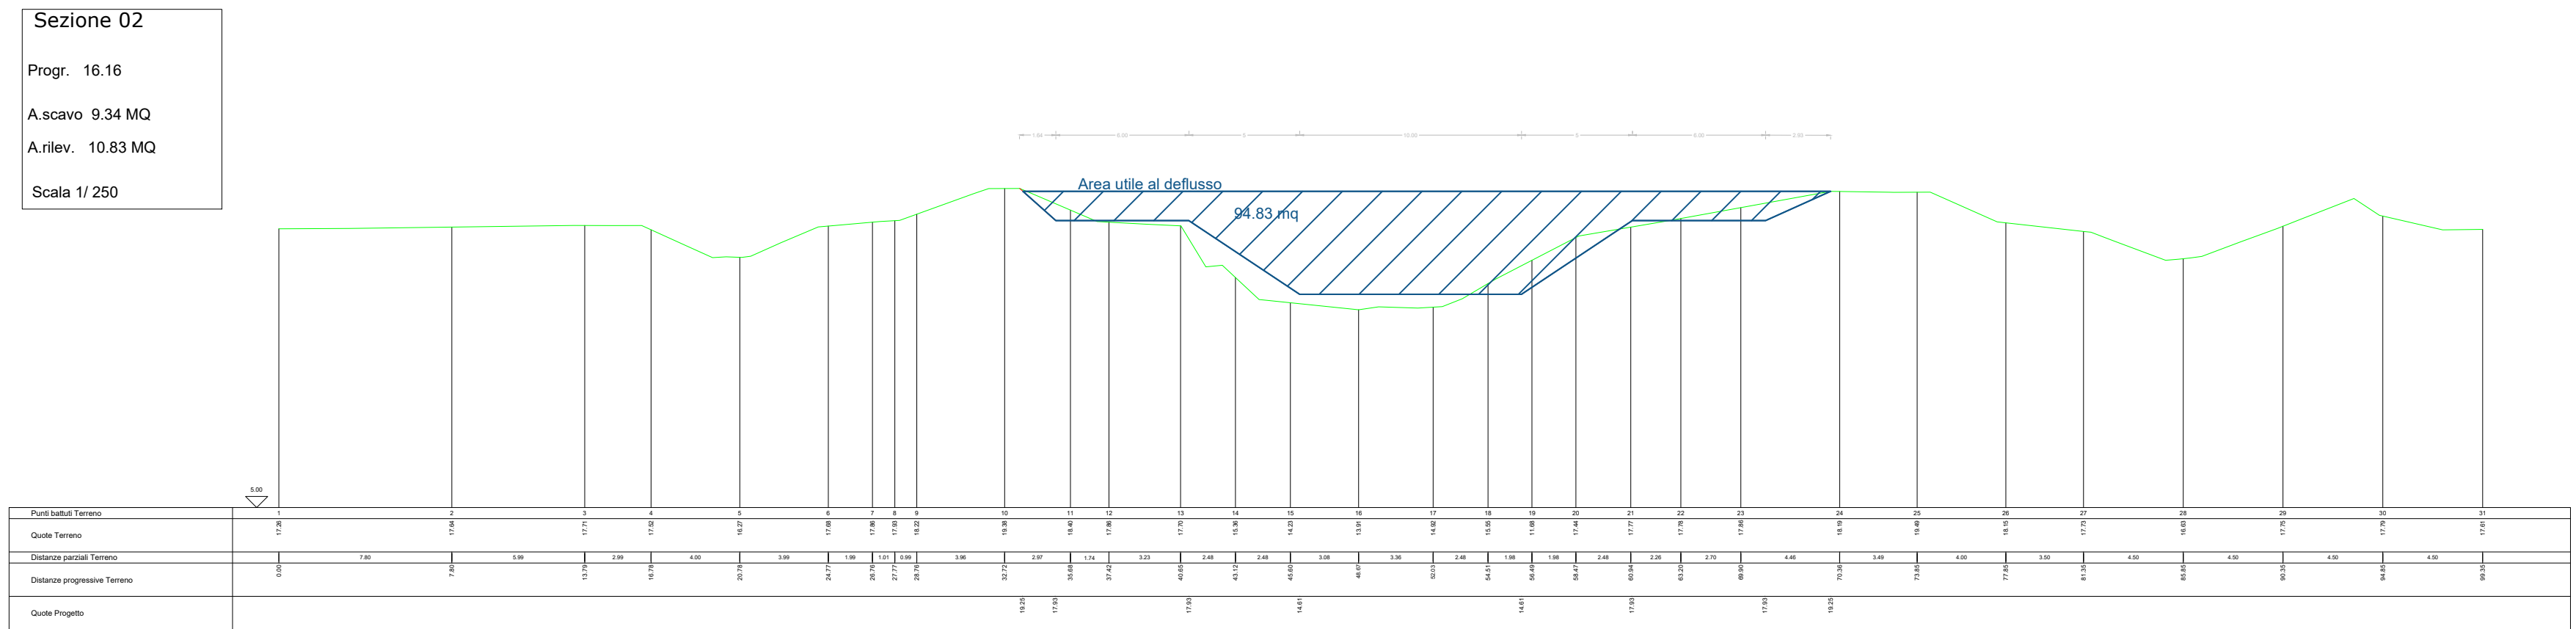

REGIONE AUTONOMA DELLA SARDEGNA
ASSESSORATO DEI LAVORI PUBBLICI
SISTEMI DI INFRASTRUTTURE E SERVIZI
SISTEMI DEL TERRITORIO E DEL PAESAGGIO

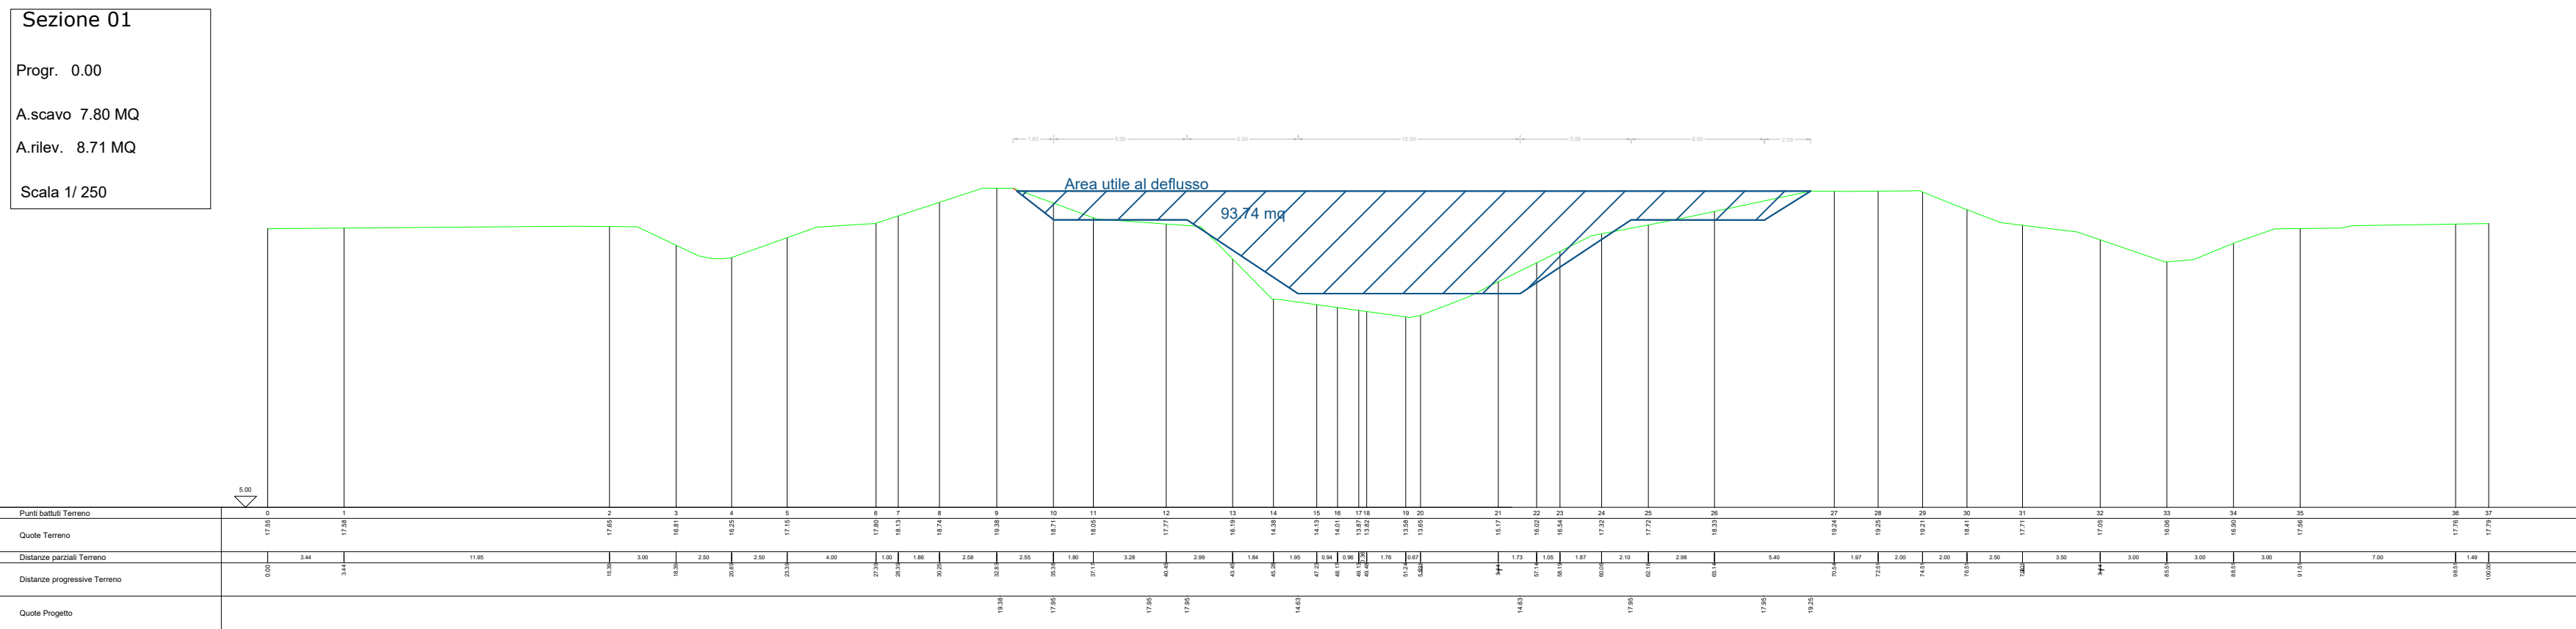

CONSORZIO DI BONIFICA DELL'ORISTANESE
SISTEMI DI INFRASTRUTTURE E SERVIZI
SISTEMI DEL TERRITORIO E DEL PAESAGGIO

PROSECUZIONE DEGLI INTERVENTI PROGRAMMATI NELL'ANNUALITÀ 2012 DI
RIMODELLAZIONE E STABILIZZAZIONE DELL'ALVEO E DELLE SPONDE DEL RIO
MOCORO MEDIANTE GABBIONATE METALLICHE O ALTRI IDONEI SISTEMI DI
INGEGNERIA NATURALISTICA, NEL TRATTO COMPRESO TRA L'ATTRAVERSAMENTO
DELLA S.P. 47 E LA CONFLUENZA CON IL CANALE ACQUE ALTE

SERVIZIO DI PIANA E INTERVENTO IDRAULICO E DI PRESIDIO TERRITORIALE
Annuale 2013 accorpato con annuale 2018

PROGETTO ESECUTIVO
CUP G54H13000130002 - CAT P0417

SEZIONI TRASVERSALI SEZZ. 01 - 11

IL PROGETTISTA:
Dott. Ing. Fabrizio Staffa

TAV. 7.3
Scala 1:250

REV	DATA
03	MAR 21

STUDIO ARCHITETTONICO: Dott.ssa Valentina Chierga
STUDIO NATURALISTICO: Dott.ssa Sandra Pilius
STUDIO IDRAULICO: Dott. Ing. Fabrizio Staffa
STUDIO GEOLOGICO GEOMORFOLOGICO: Dott. Geol. Marco Pilius
Dott. Geol. Paolo Sardu

IL RESPONSABILE DEL PROCEDIMENTO
Dott. Ing. Giorgio Bravin

Seal: Laga: Via Cagliari, 111 - 09100 Oristano - 0783011585 FAX 0783011586 - Codice Fiscale 01900280925
URBIS: Via Cagliari, 111 - 09100 Oristano - 0783011585 FAX 0783011586