REGIONE AUTONOMA DELLA SARDEGNA
ASSESSORATO DEI LAVORI PUBBLICI
SERVIZIO DI PIENA E INTERVENTO IDRAULICO
SERVIZIO DEL GENIO CIVILE DI ORISTANO.

CONSORZIO DI BONIFICA DELL'ORISTANESE
DPGRS N° 239 del 04.12.96
Via Cagliari, 170 – 09170 ORISTANO

PROSECUZIONE DEGLI INTERVENTI PROGRAMMATI NELL'ANNUALITÀ 2012 DI RIMODELLAZIONE E STABILIZZAZIONE DELL'ALVEO E DELLE SPONDE DEL RIO MOGORO MEDIANTE GABBIONATE METALLICHE O ALTRI IDONEI SISTEMI DI INGEGNERIA NATURALISTICA, NEL TRATTO COMPRESO TRA L'ATTRAVERSAMENTO DELLA S.P. 47 E LA CONFLUENZA CON IL CANALE ACQUE ALTE.

SERVIZIO DI PIENA E INTERVENTO IDRAULICO E DI PRESIDIO TERRITORIALE
Annualità 2013 accorpato con annualità 2018

PROGETTO ESECUTIVO
CUP G54H13000130002 - CAT P0417

PLANIMETRIA CATASTALE

IL PROGETTISTA:

Dott. Ing. Fabrizio Staffa

TAV. 3.5

Scala 1:1000

STUDI ARCHEOLOGICI:	*Dott.ssa Valentina Chergia*
STUDI NATURALISTICI:	*Dott.ssa Sandra Pintus*
STUDI IDRAULICI:	*Dott. Ing. Fabrizio Staffa*
STUDI GEOLOGICI GEOMORFOLOGICI:	*Dott. Geol. Marco Piras*
	Dott. Geol. Paolo Sardu

REV	DATA
01	31/10/2019

IL RESPONSABILE DEL PROCEDIMENTO

Dott. Ing. Roberto Sanna
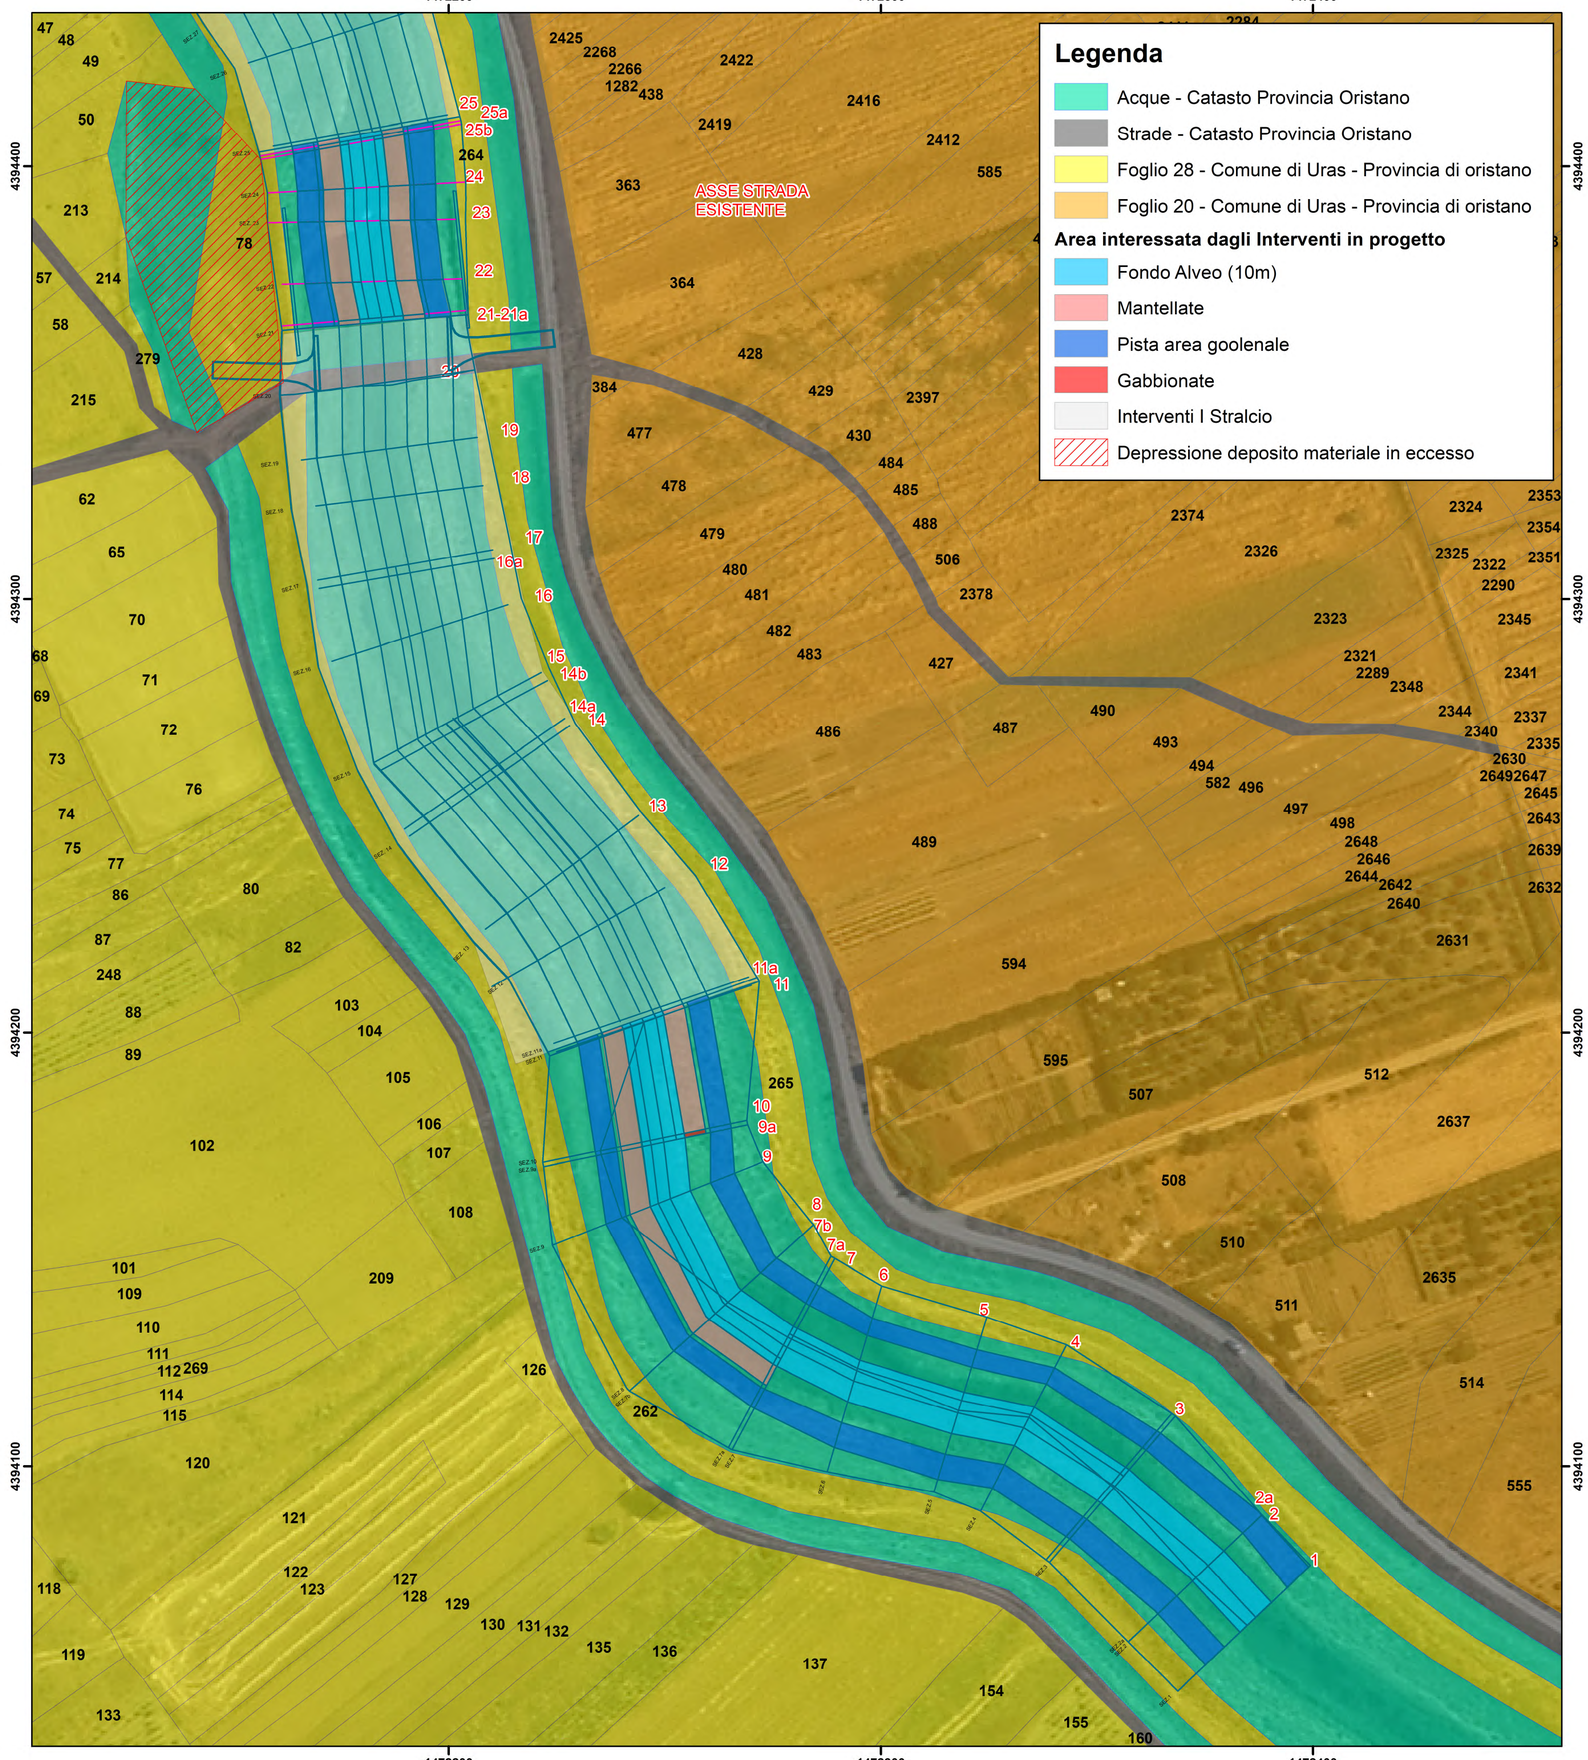
Sede Legale: Via Cagliari, 170 - 09170 Oristano – 0783/3160-FAX 0783/211286 - **Codice Fiscale** N° 90022600952
Uffici Staccati: SS 126 Km 114 – 09094 Marrubiu – 0783/856035- Fax 0783/85919