



SEZIONI DI RACCORDO TRA TRATTO IN PROGETTO E TRATTO DI MONTE


Sezione 01
Progr. 0,00
Scala 1/250

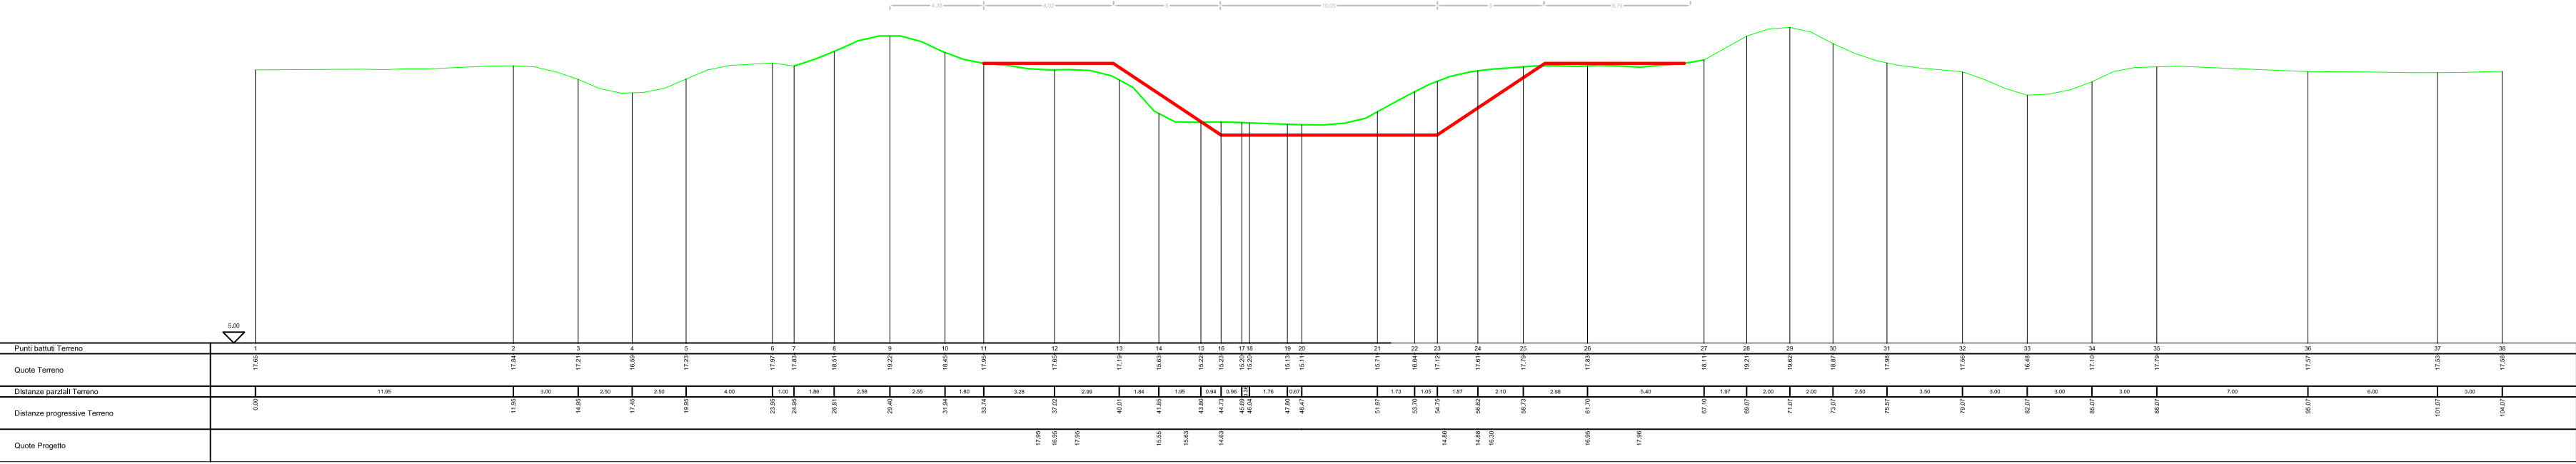


Sezione b
Progr. 1,50
Scala 1/250

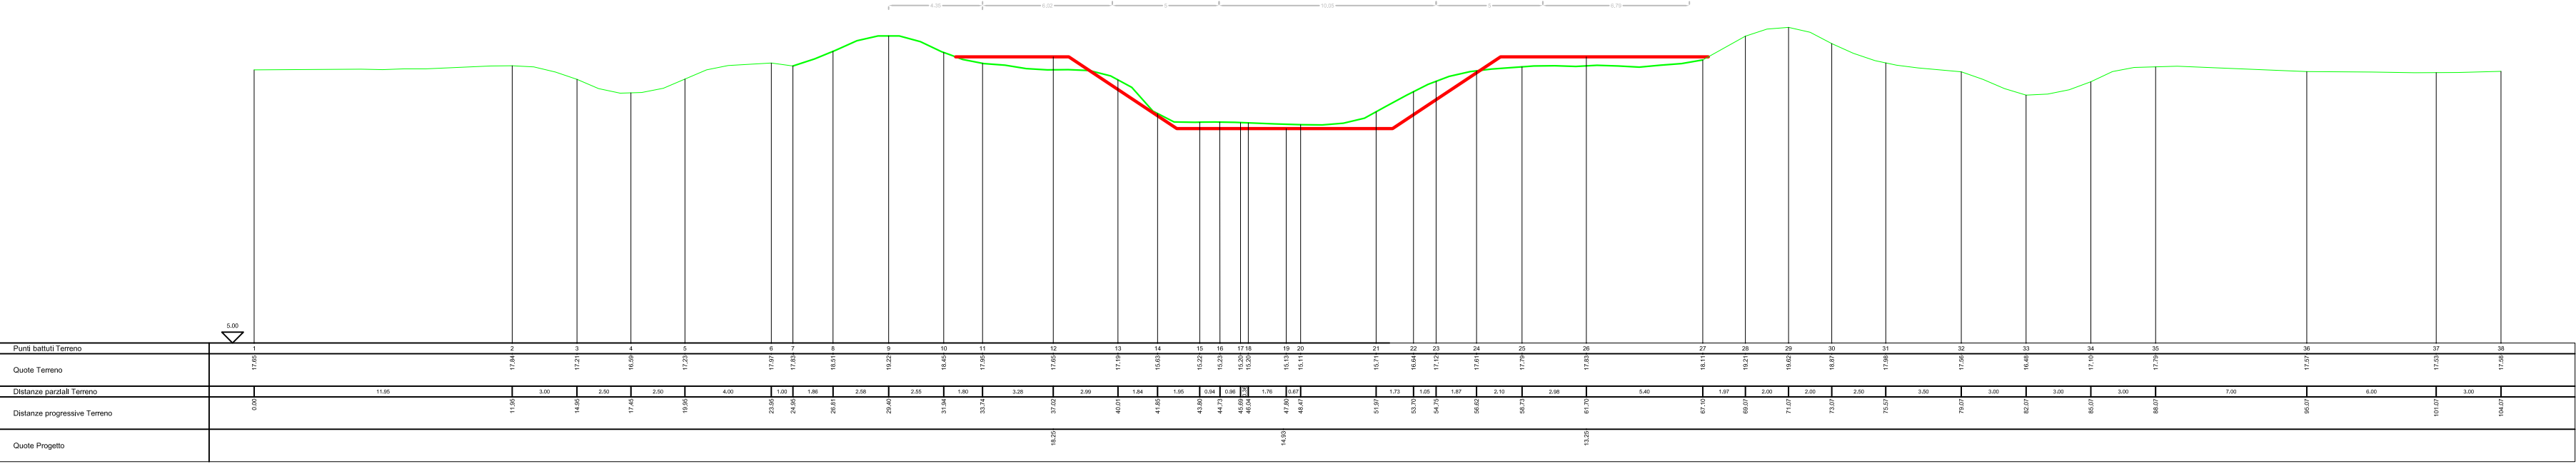


Sezione a
Progr. 1,00
Scala 1/250

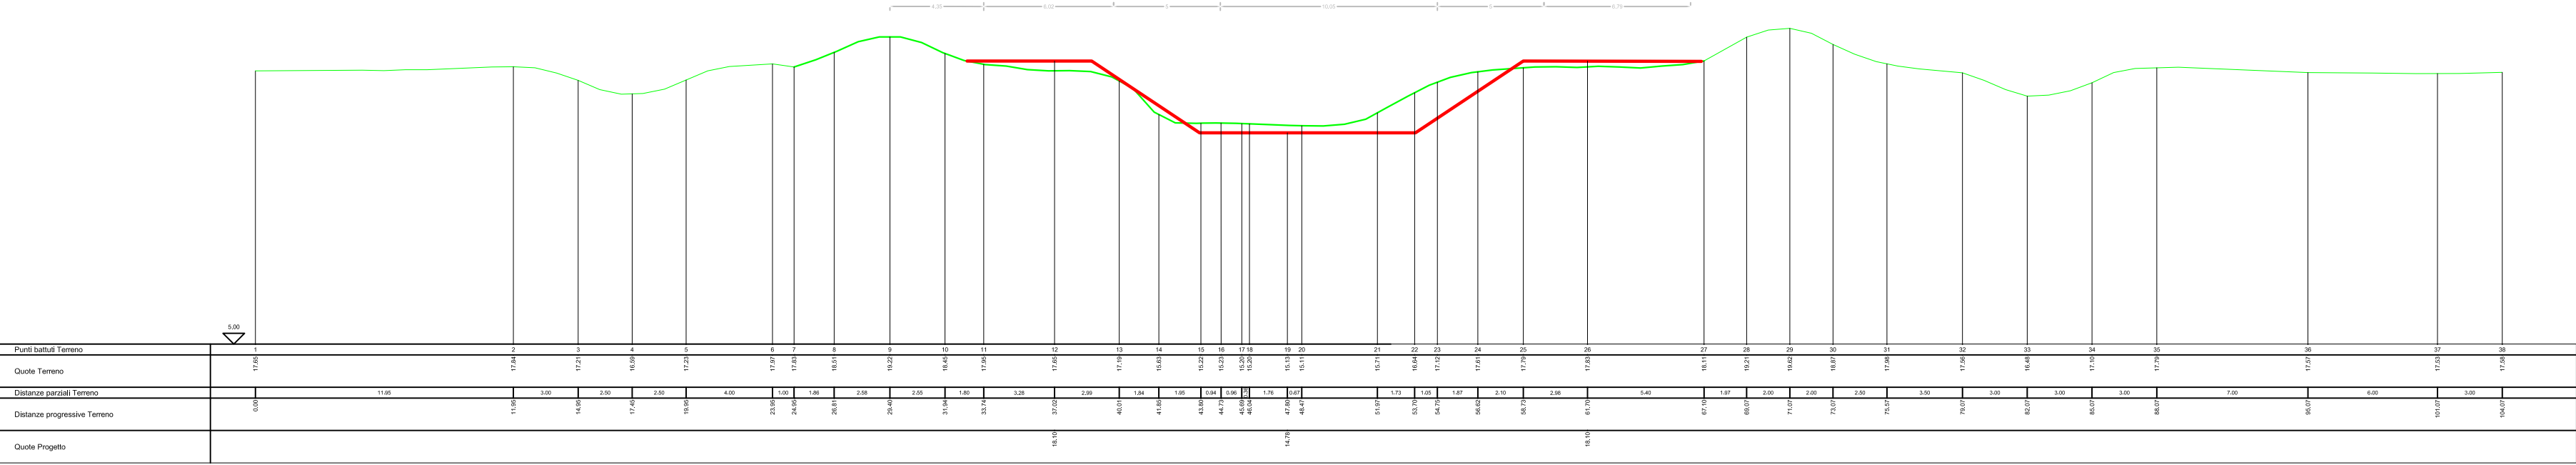


Sezione c
Progr. 2,40
Scala 1/250

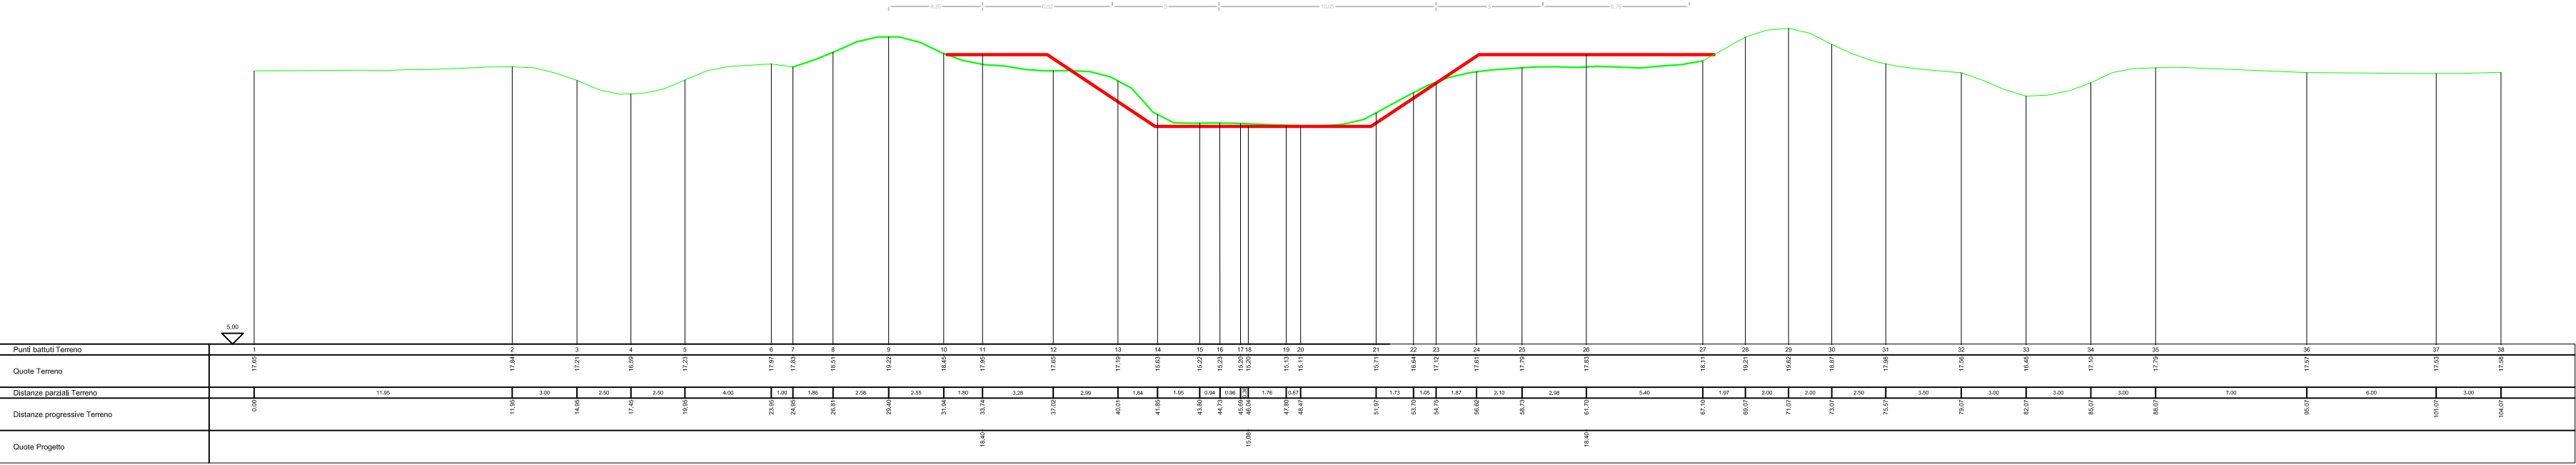

PLANIMETRIA DEL TRATTO DI RACCORDO TRA SEZIONI IN PROGETTO E TRATTO DI MONTE
scala 1:125

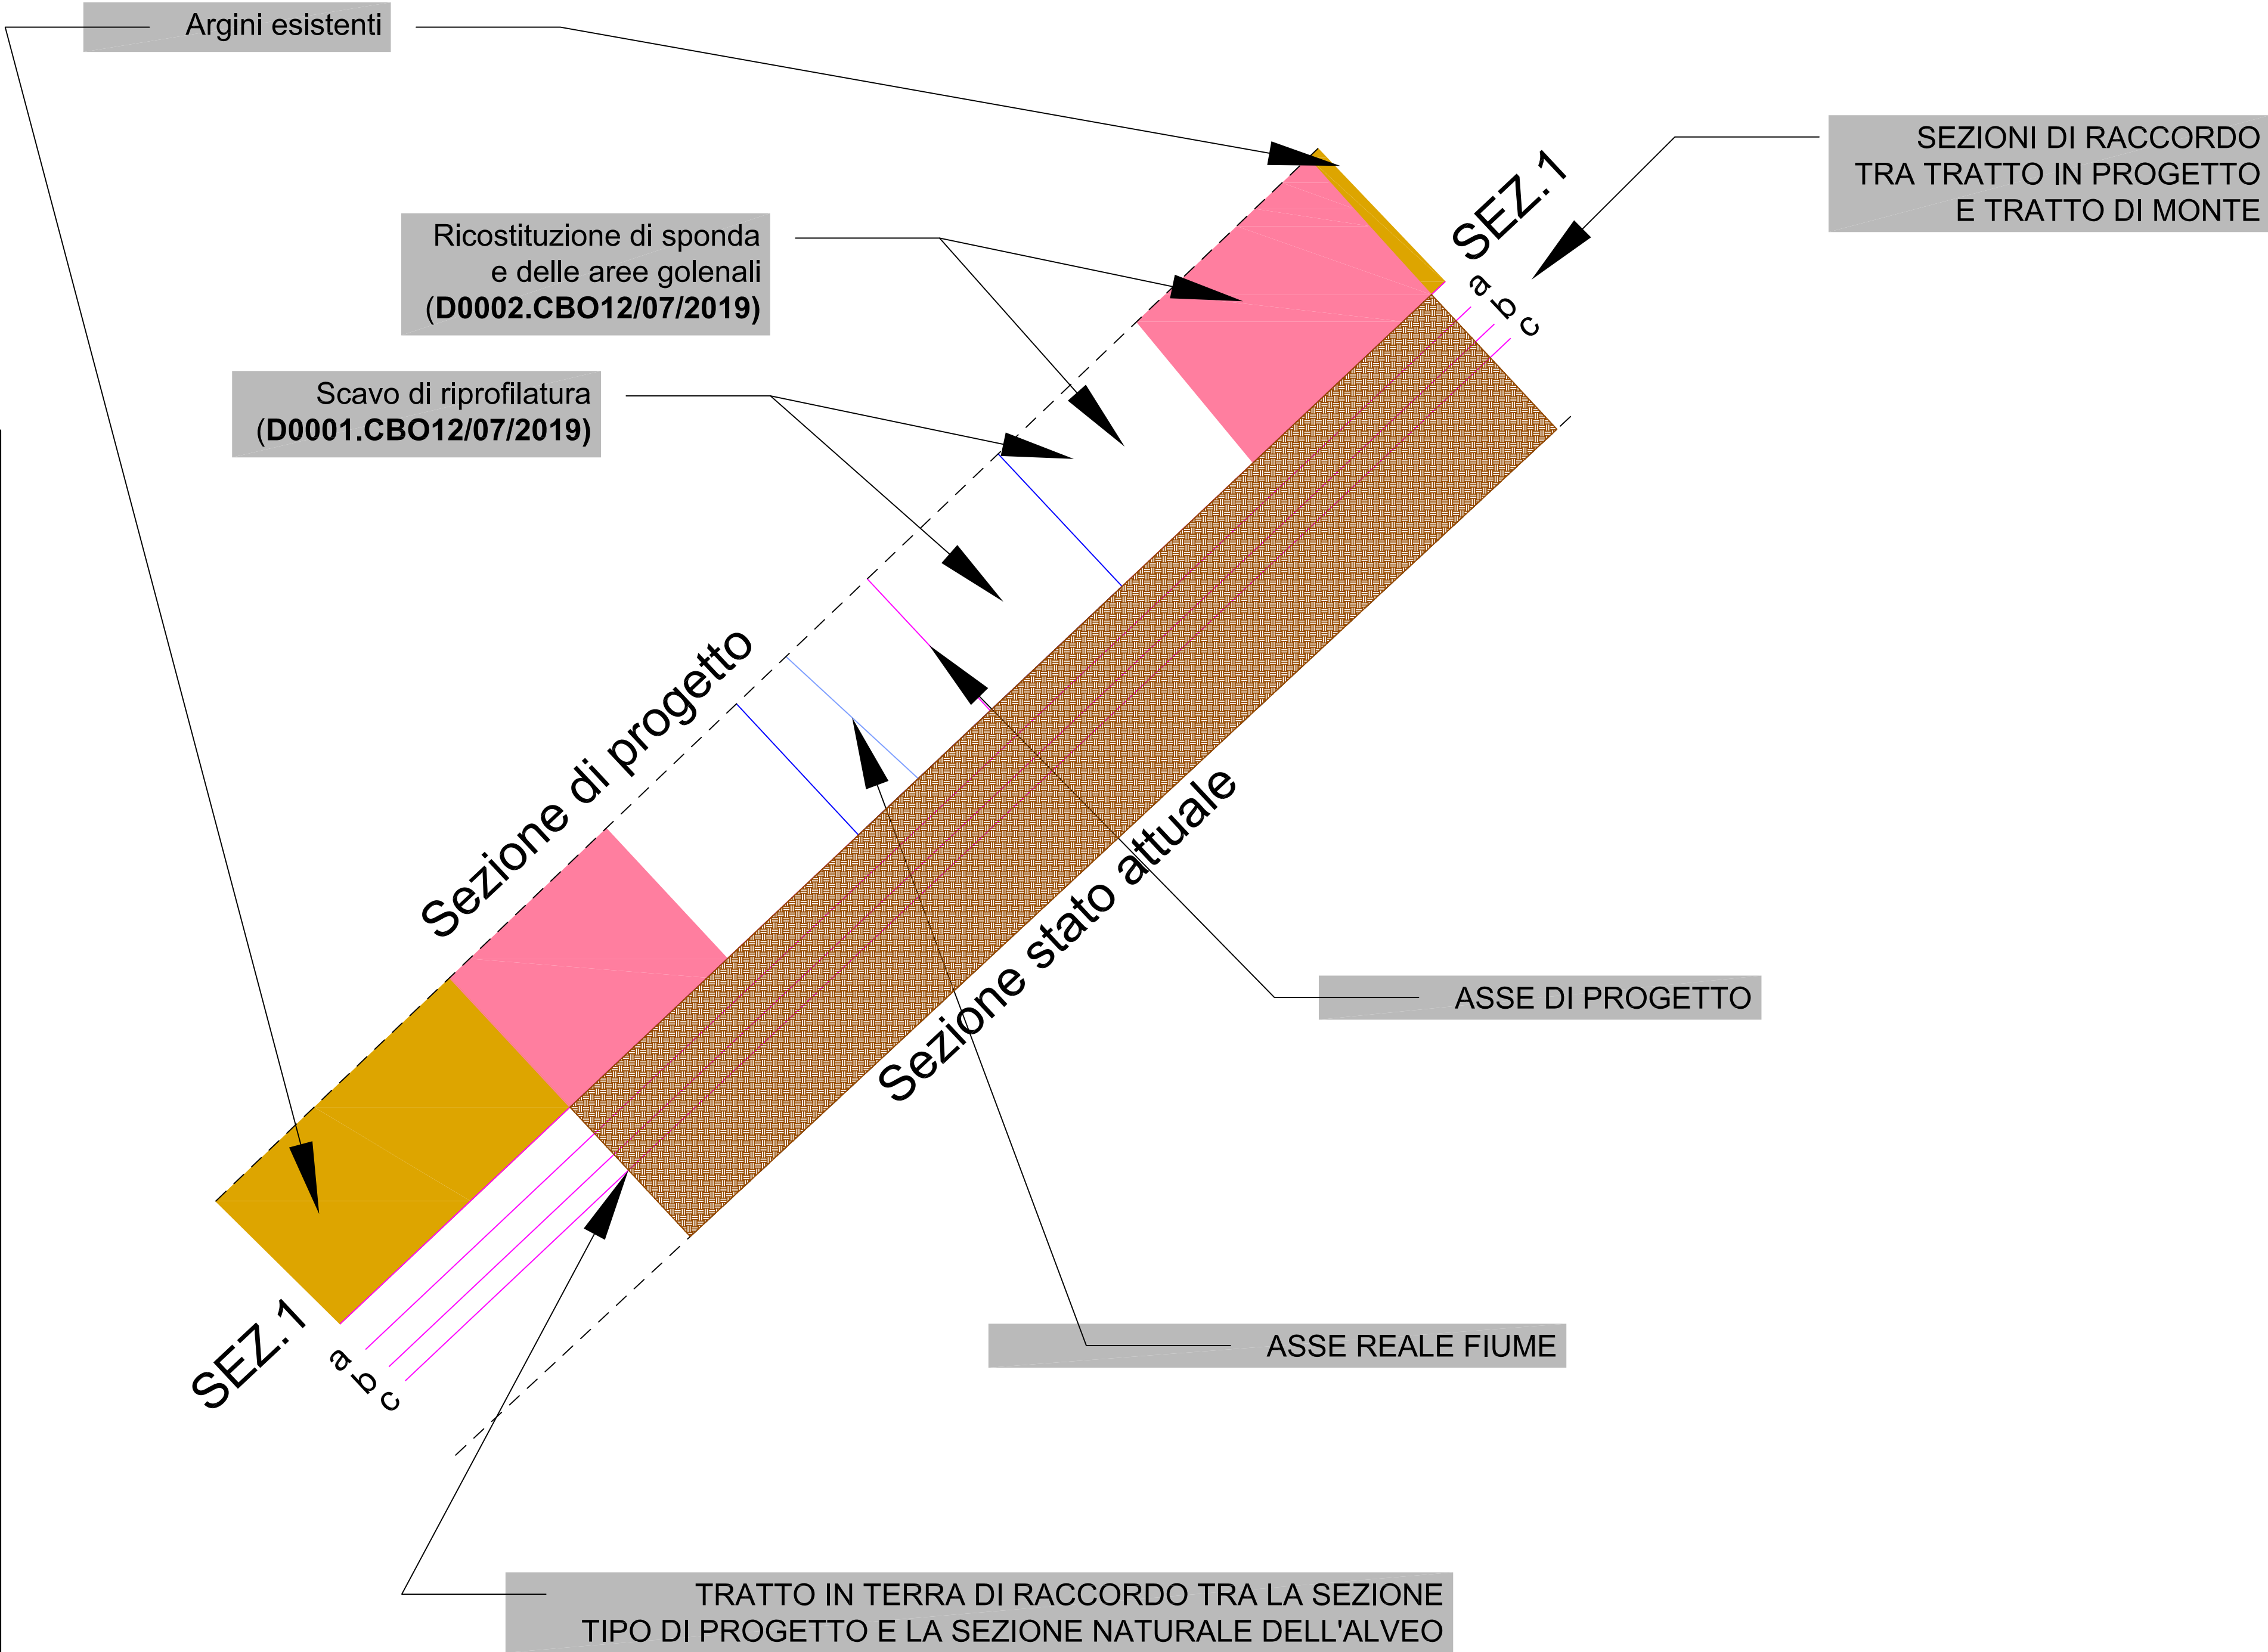

PROSPETTO DEL RACCORDO TRA TRATTO IN PROGETTO E TRATTO DI MONTE
scala 1:100

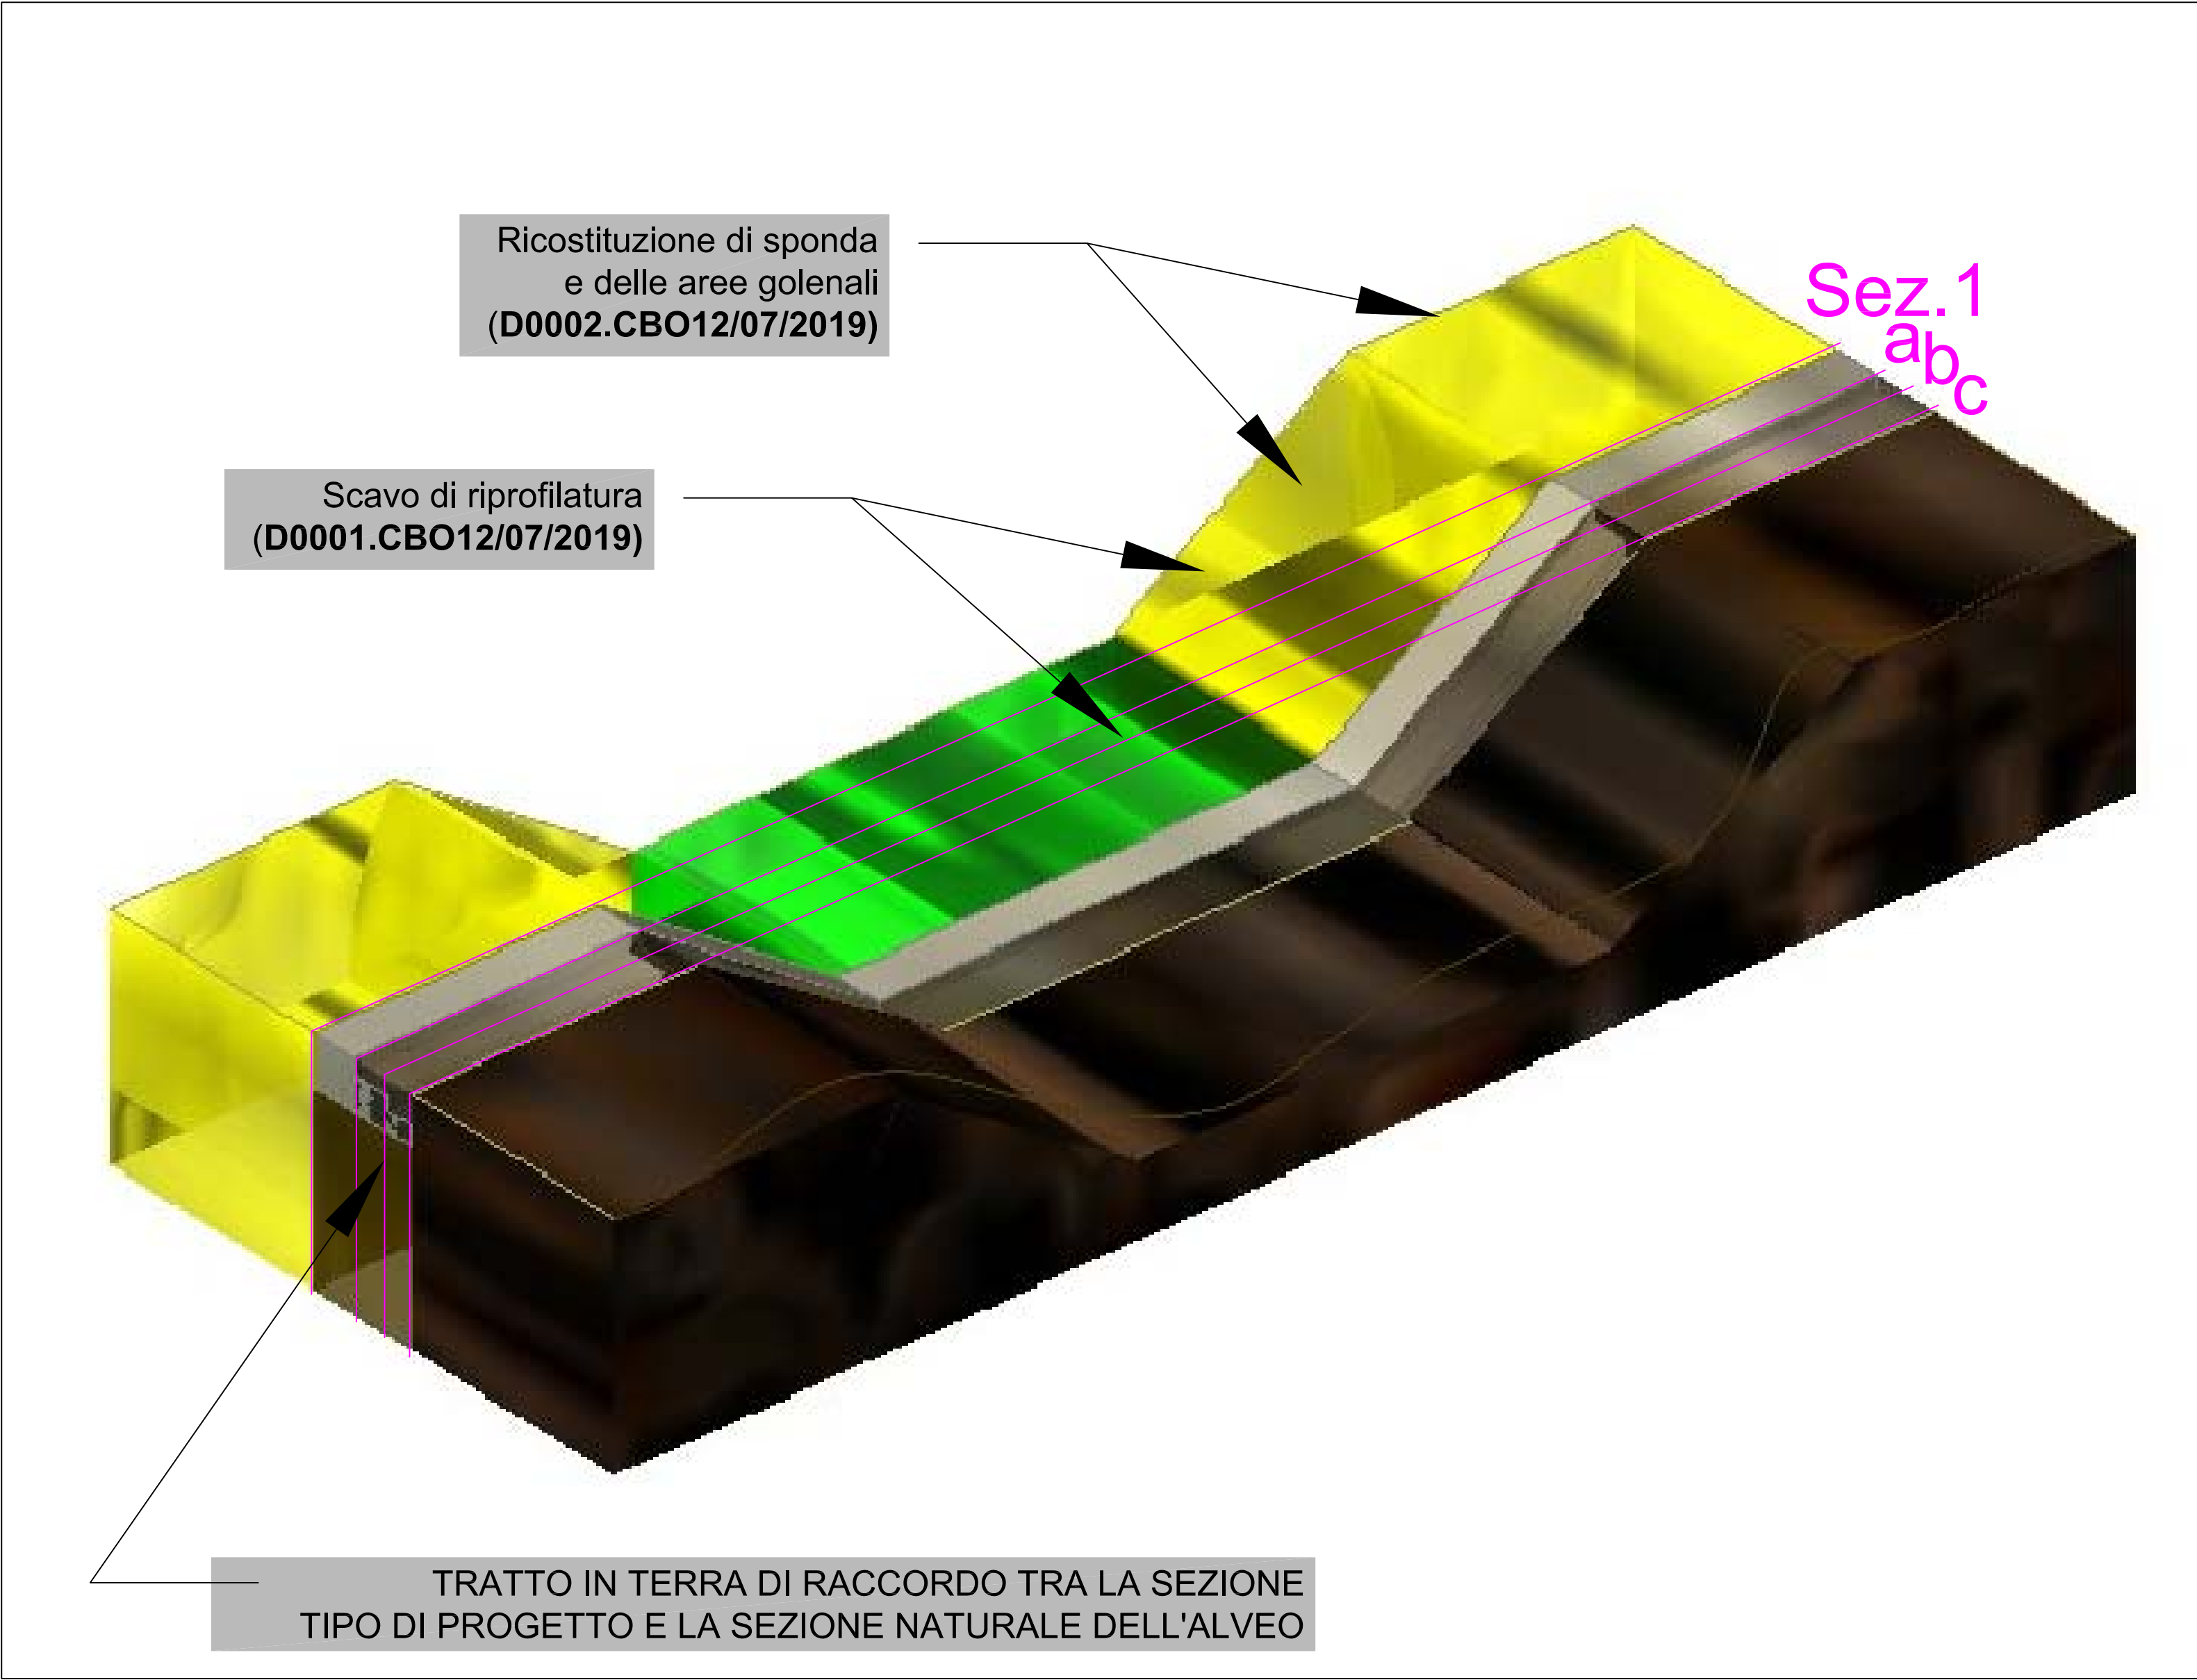



REGIONE AUTONOMA DELLA SARDEGNA
ASSESSORATO DEI LAVORI PUBBLICI
SERVIZIO DI PIENA E INTERVENTO IDRAULICO
SERVIZIO DEL GENIO CIVILE DI ORISTANO



CONSORZIO DI BONIFICA DELL'ORISTANESE
DIPRES N° 239 del 04/04/12/96
Via Cagliari, 170 - 09120 ORISTANO

PROSECUZIONE DEGLI INTERVENTI PROGRAMMATI NELL'ANNUALITÀ 2012 DI RIMODELLAZIONE E STABILIZZAZIONE DELL'ALVEO E DELLE SPONDE DEL RIO MOGORO MEDIANTE GABBIONATE METALLICHE O ALTRI IDONEI SISTEMI DI INGEGNERIA NATURALISTICA, NEL TRATTO COMPRESO TRA L'ATTRAVERSAMENTO DELLA S.P. 47 E LA CONFLUENZA CON IL CANALE ACQUE ALTE

SERVIZIO DI PIENA E INTERVENTO IDRAULICO E DI PRESIDIO TERRITORIALE
Annualità 2013 accorpato con annualità 2018

PROGETTO ESECUTIVO
CUP G54H13000130002 - CAT P0417

SEZIONE DI RACCORDO TRATTO A MONTE

IL PROGETTISTA:
Dott. Ing. Fabrizio Staffa

TAV. 7.5
Scala 1:250

STUDI ARCHEOLOGICI:
STUDI NATURALISTICI:
STUDI IDRAULICI:
STUDI GEOLOGICI GEOMORFOLOGICI:

Dott.ssa Valentina Chergia
Dott.ssa Sandra Pintus
Dott. Ing. Fabrizio Staffa
Dott. Geol. Marco Piras
Dott. Geol. Paolo Sardu

REV	DATA

IL RESPONSABILE DEL PROCEDIMENTO
Dott. Ing. Giorgio Bravin

Sede Legale: Via Cagliari, 170 - 09120 Oristano - 07830150 FAX 0783211285 - Codice Fiscale N° 90022600962
Ufficio Tecnico: Via Cagliari, 170 - 09120 Oristano - 07830150 FAX 0783211285