


LEGENDA



LIMITE COMPENSORIO



COMPENSORIO CONSORTILE

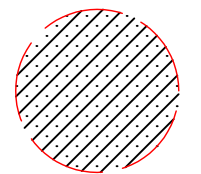

INTERVENTI IN PROGETTO



CONSORZIO DI BONIFICA DELL'ORISTANESE
Via Cagliari n°170 ORISTANO

Interventi per la tutela del territorio e delle acque - Fondo di Sviluppo e Coesione 2014 - 2020. Delibera CIPE 11/2018 D.D. Ministero dell'Ambiente e della Tutela del Territorio e del Mare n.467 del 06.12.2019.

L.R. 13.03.2018 n. 8, art. 8 comma 2, "intervento di rimozione condotte in cemento - amianto costituenti la rete irrigua del distretto di Cirras nel Comune di Santa Giusta (OR)".

C.A.T. P0721

C.U.P.: G12C21000440002

PROGETTO DEFINITIVO - ESECUTIVO

Progettista
Geom. Fanari Enzo

Responsabile del Procedimento
Dott. Ing. Giorgio Bravin

Collaboratore
Geom. Lorenzo Ciciu

Committente
Consorzio di Bonifica dell'Oristane
Il Presidente
Dott. Carlo Corias

Titolo

COROGRAFIA

Allegato

B / 1



Rev.	Data	Nome file	Redattore	Verificatore
			Geom. Fanari Enzo	Geom. Mario Marazzi



Ufficio Tecnico Consortile certificato ISO 9001:2015 n. 3278 - scadenza 18/06/2023

COROGRAFIA

Scala 1:50.000

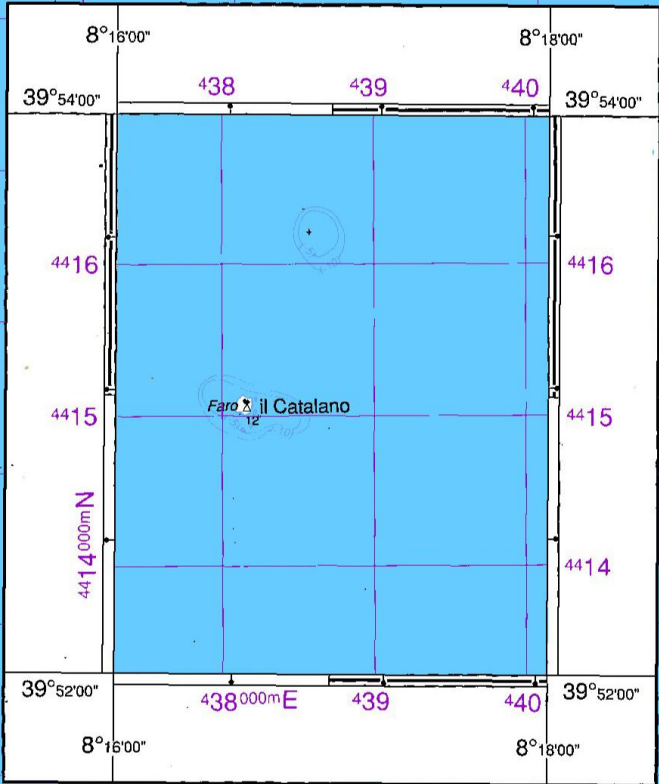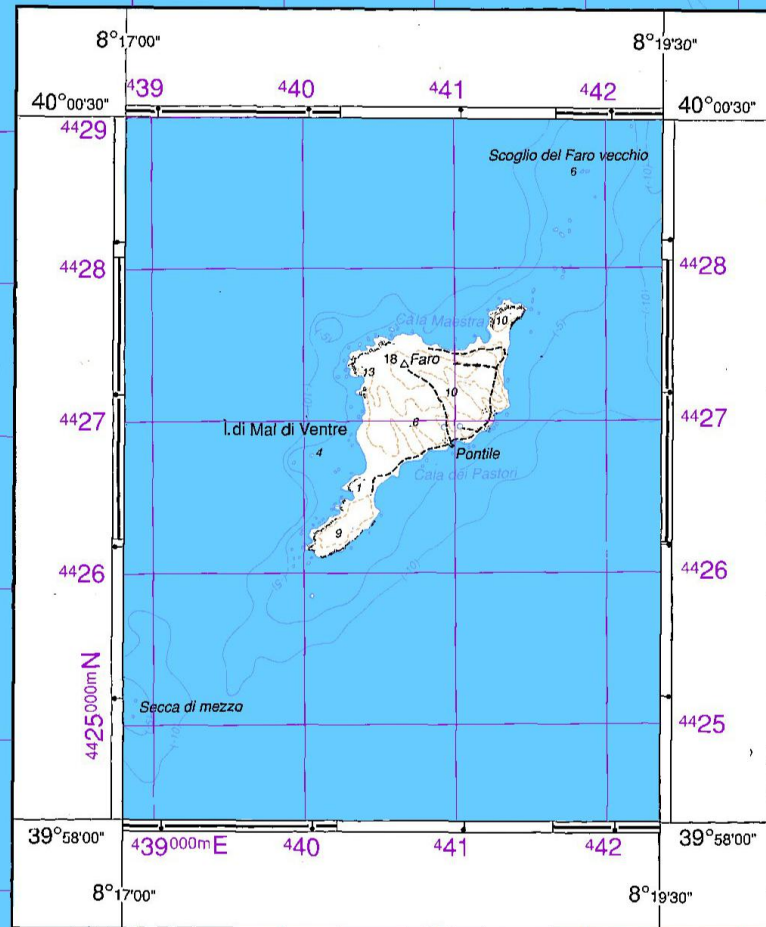

1 Comprensorio Nord

Intervento in Progetto

Condotta in cemento amianto
oggetto di rimozione

2

Comprensorio Sud