



CONSORZIO DI BONIFICA DELL'ORISTANESE

Via Cagliari n°170 ORISTANO

Interventi per la tutela del territorio e delle acque - Fondo di Sviluppo e Coesione 2014 - 2020. Delibera CIPE 11/2018 D.D. Ministero dell'Ambiente e della Tutela del Territorio e del Mare n.467 del 06.12.2019.

L.R. 13.03.2018 n. 8, art. 8 comma 2, "intervento di rimozione condotte in cemento - amianto costituenti la rete irrigua del distretto di Cirras nel Comune di Santa Giusta (OR)".

C.A.T. P0721

C.U.P.: G12C21000440002

PROGETTO DEFINITIVO - ESECUTIVO

Progettista
Geom. Fanari Enzo

Responsabile del Procedimento
Dott. Ing. Giorgio Bravin

Collaboratore
Geom. Lorenzo Cicu

Committente
Consorzio di Bonifica dell'Oristanese
Il Presidente
Dott. Carlo Corrias

Titolo

PARTICOLARE POZZETTO DI
SEZIONAMENTO IN CLS

Allegato





B / 7

Rev.	Data	Nome file	Redattore	Verificatore
			Geom. Fanari Enzo	Geom. Mario Marazzi



Ufficio Tecnico Consortile certificato ISO 9001:2015 n. 3278 - scadenza 18/06/2023

Particolari Pozzetti di
sezionamento in cls

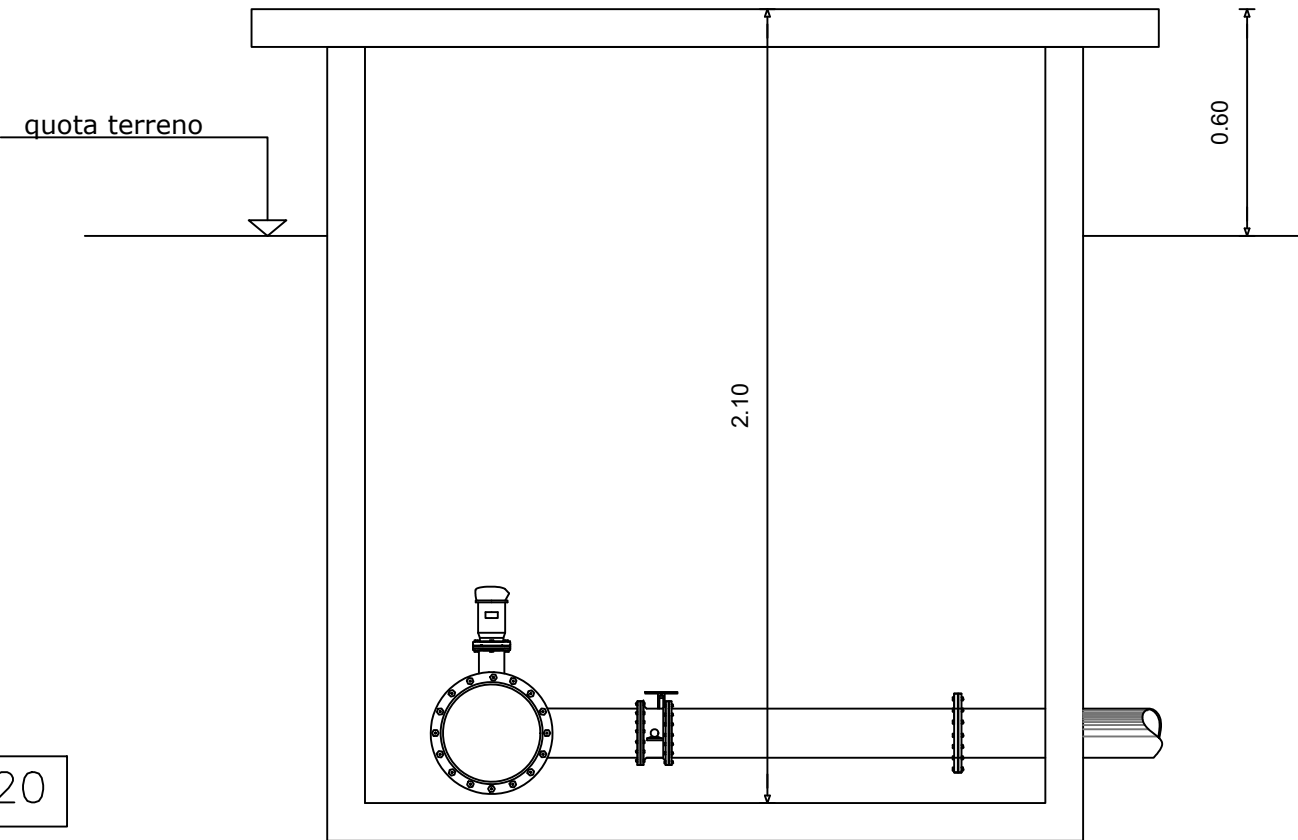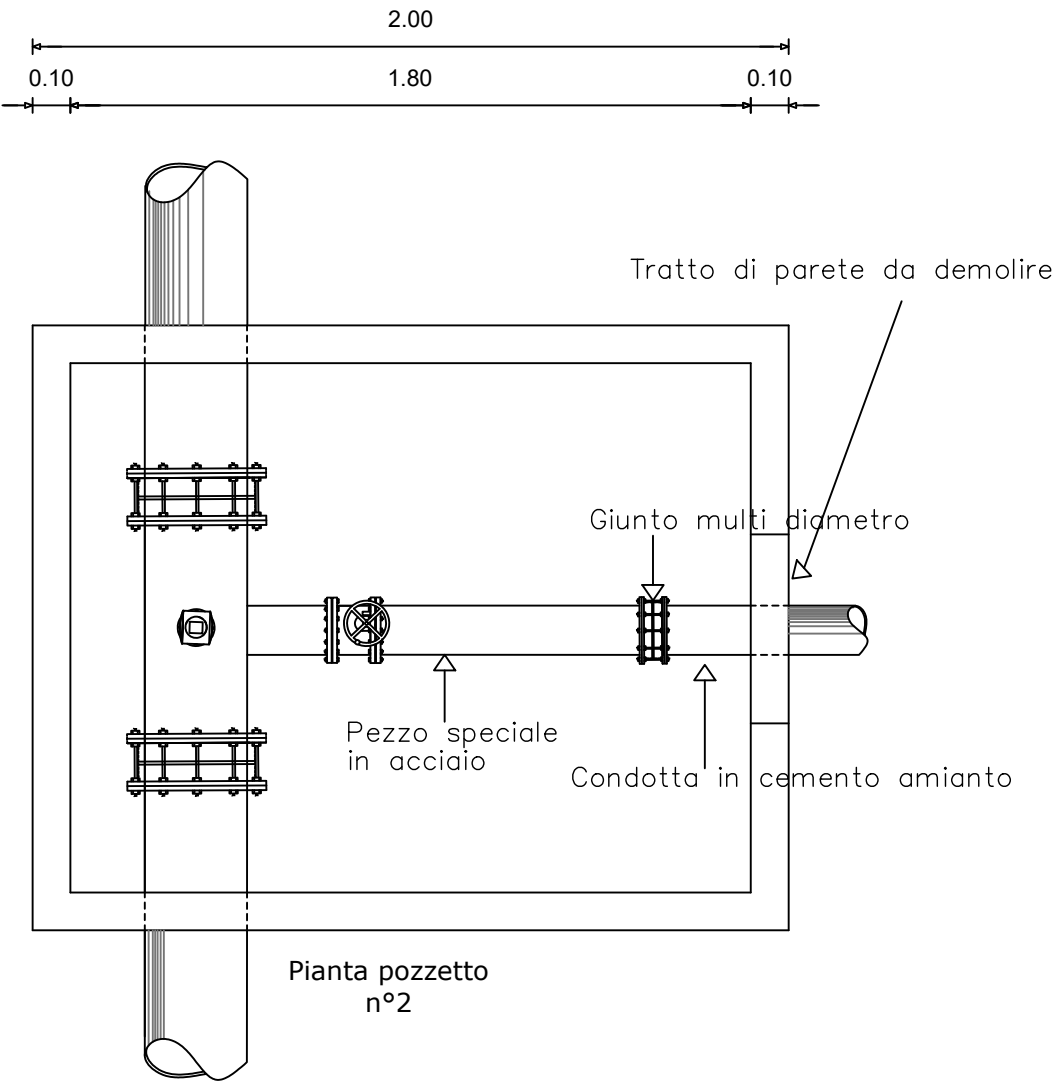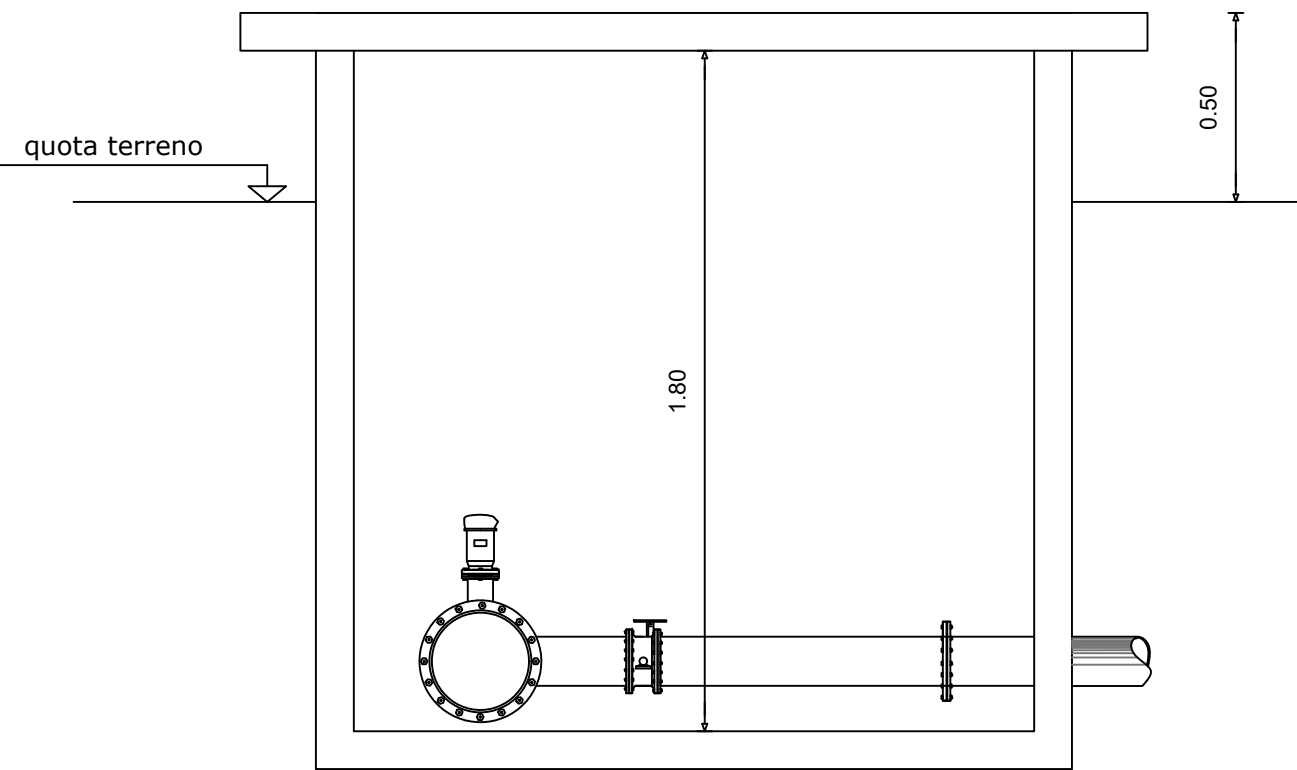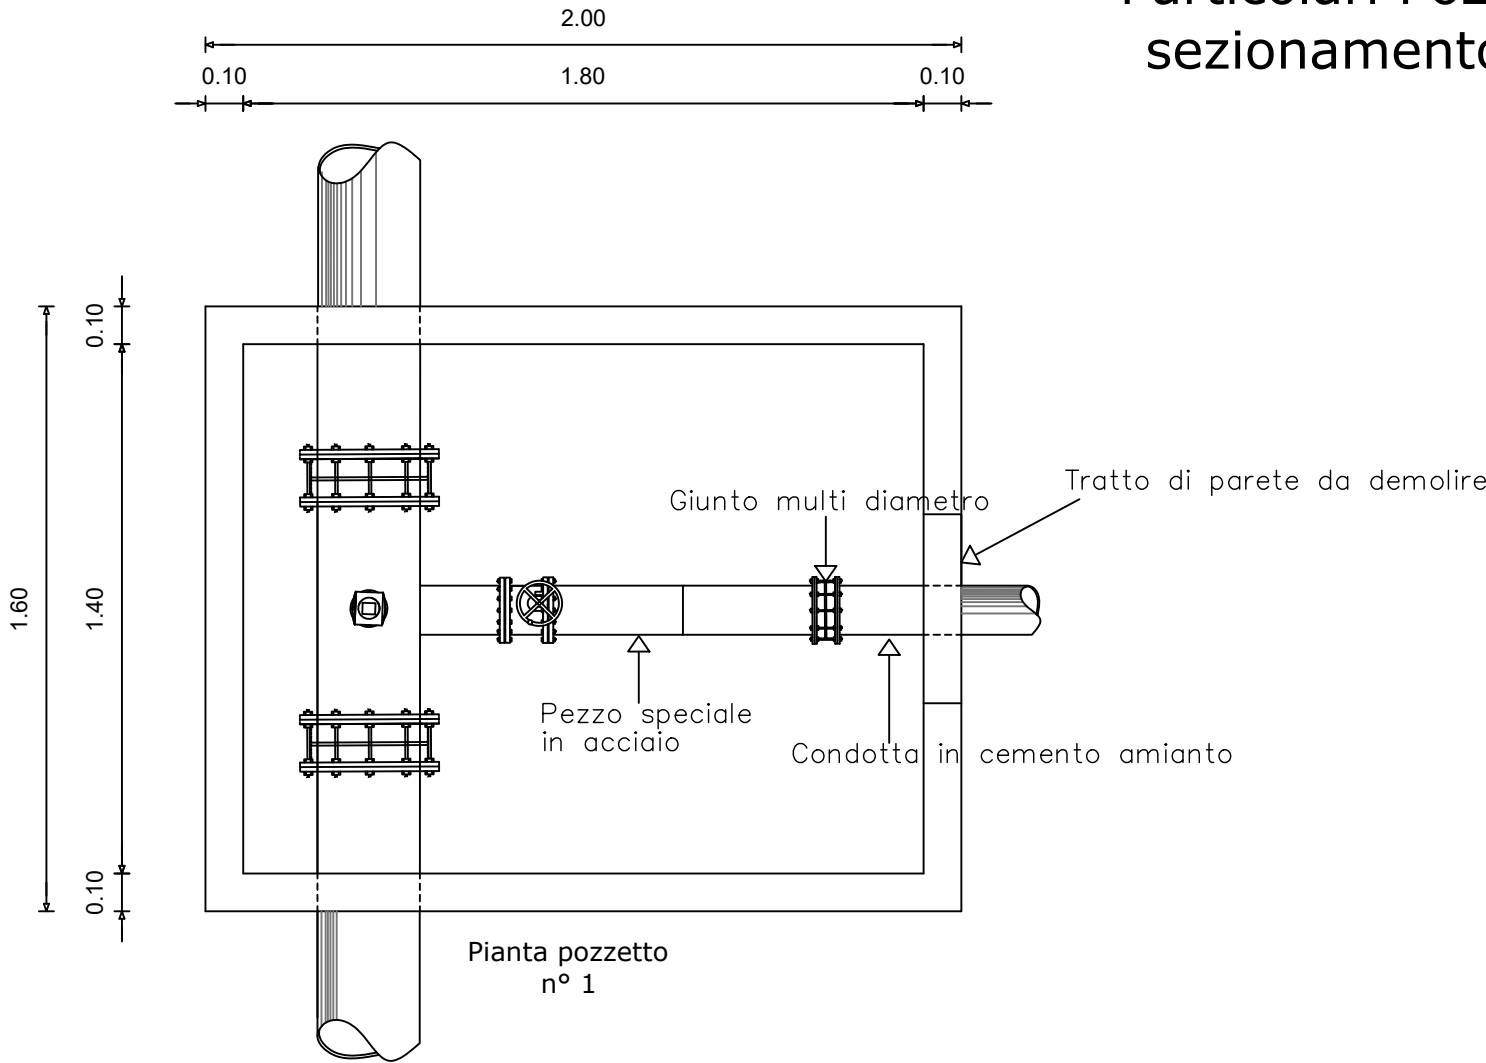

disegno sc.1:20