



CONSORZIO DI BONIFICA DELL'ORISTANESE

Via Cagliari n°170 ORISTANO

Interventi per la tutela del territorio e delle acque - Fondo di Sviluppo e Coesione 2014 - 2020. Delibera CIPE 11/2018 D.D. Ministero dell'Ambiente e della Tutela del Territorio e del Mare n.467 del 06.12.2019.

L.R. 13.03.2018 n. 8, art. 8 comma 2, "intervento di rimozione condotte in cemento - amianto costituenti la rete irrigua del distretto di Cirras nel Comune di Santa Giusta (OR)".

C.A.T. P0721

C.U.P.: G12C21000440002

PROGETTO DEFINITIVO - ESECUTIVO

Progettista
Geom. Enzo Fanari

Responsabile del Procedimento
Dott. Ing. Giorgio Bravin

Collaboratore
Geom. Lorenzo Cicu

Committente
Consorzio di Bonifica dell'Oristane
Il Presidente
Dott. Carlo Corrias

Titolo

PLANIMETRIA AREA DI CANTIERE,
Allegato XV D.Lgs n. 106 del 2009

Allegato


C / 14

Rev.	Data	Nome file	Redattore	Verificatore
			Geom. Enzo Fanari	Geom. Mario Marazzi



Ufficio Tecnico Consortile certificato ISO 9001:2015 n. 3278 - scadenza 18/06/2023

PLANIMETRIA E PREVISIONE AREA DI CANTIERE

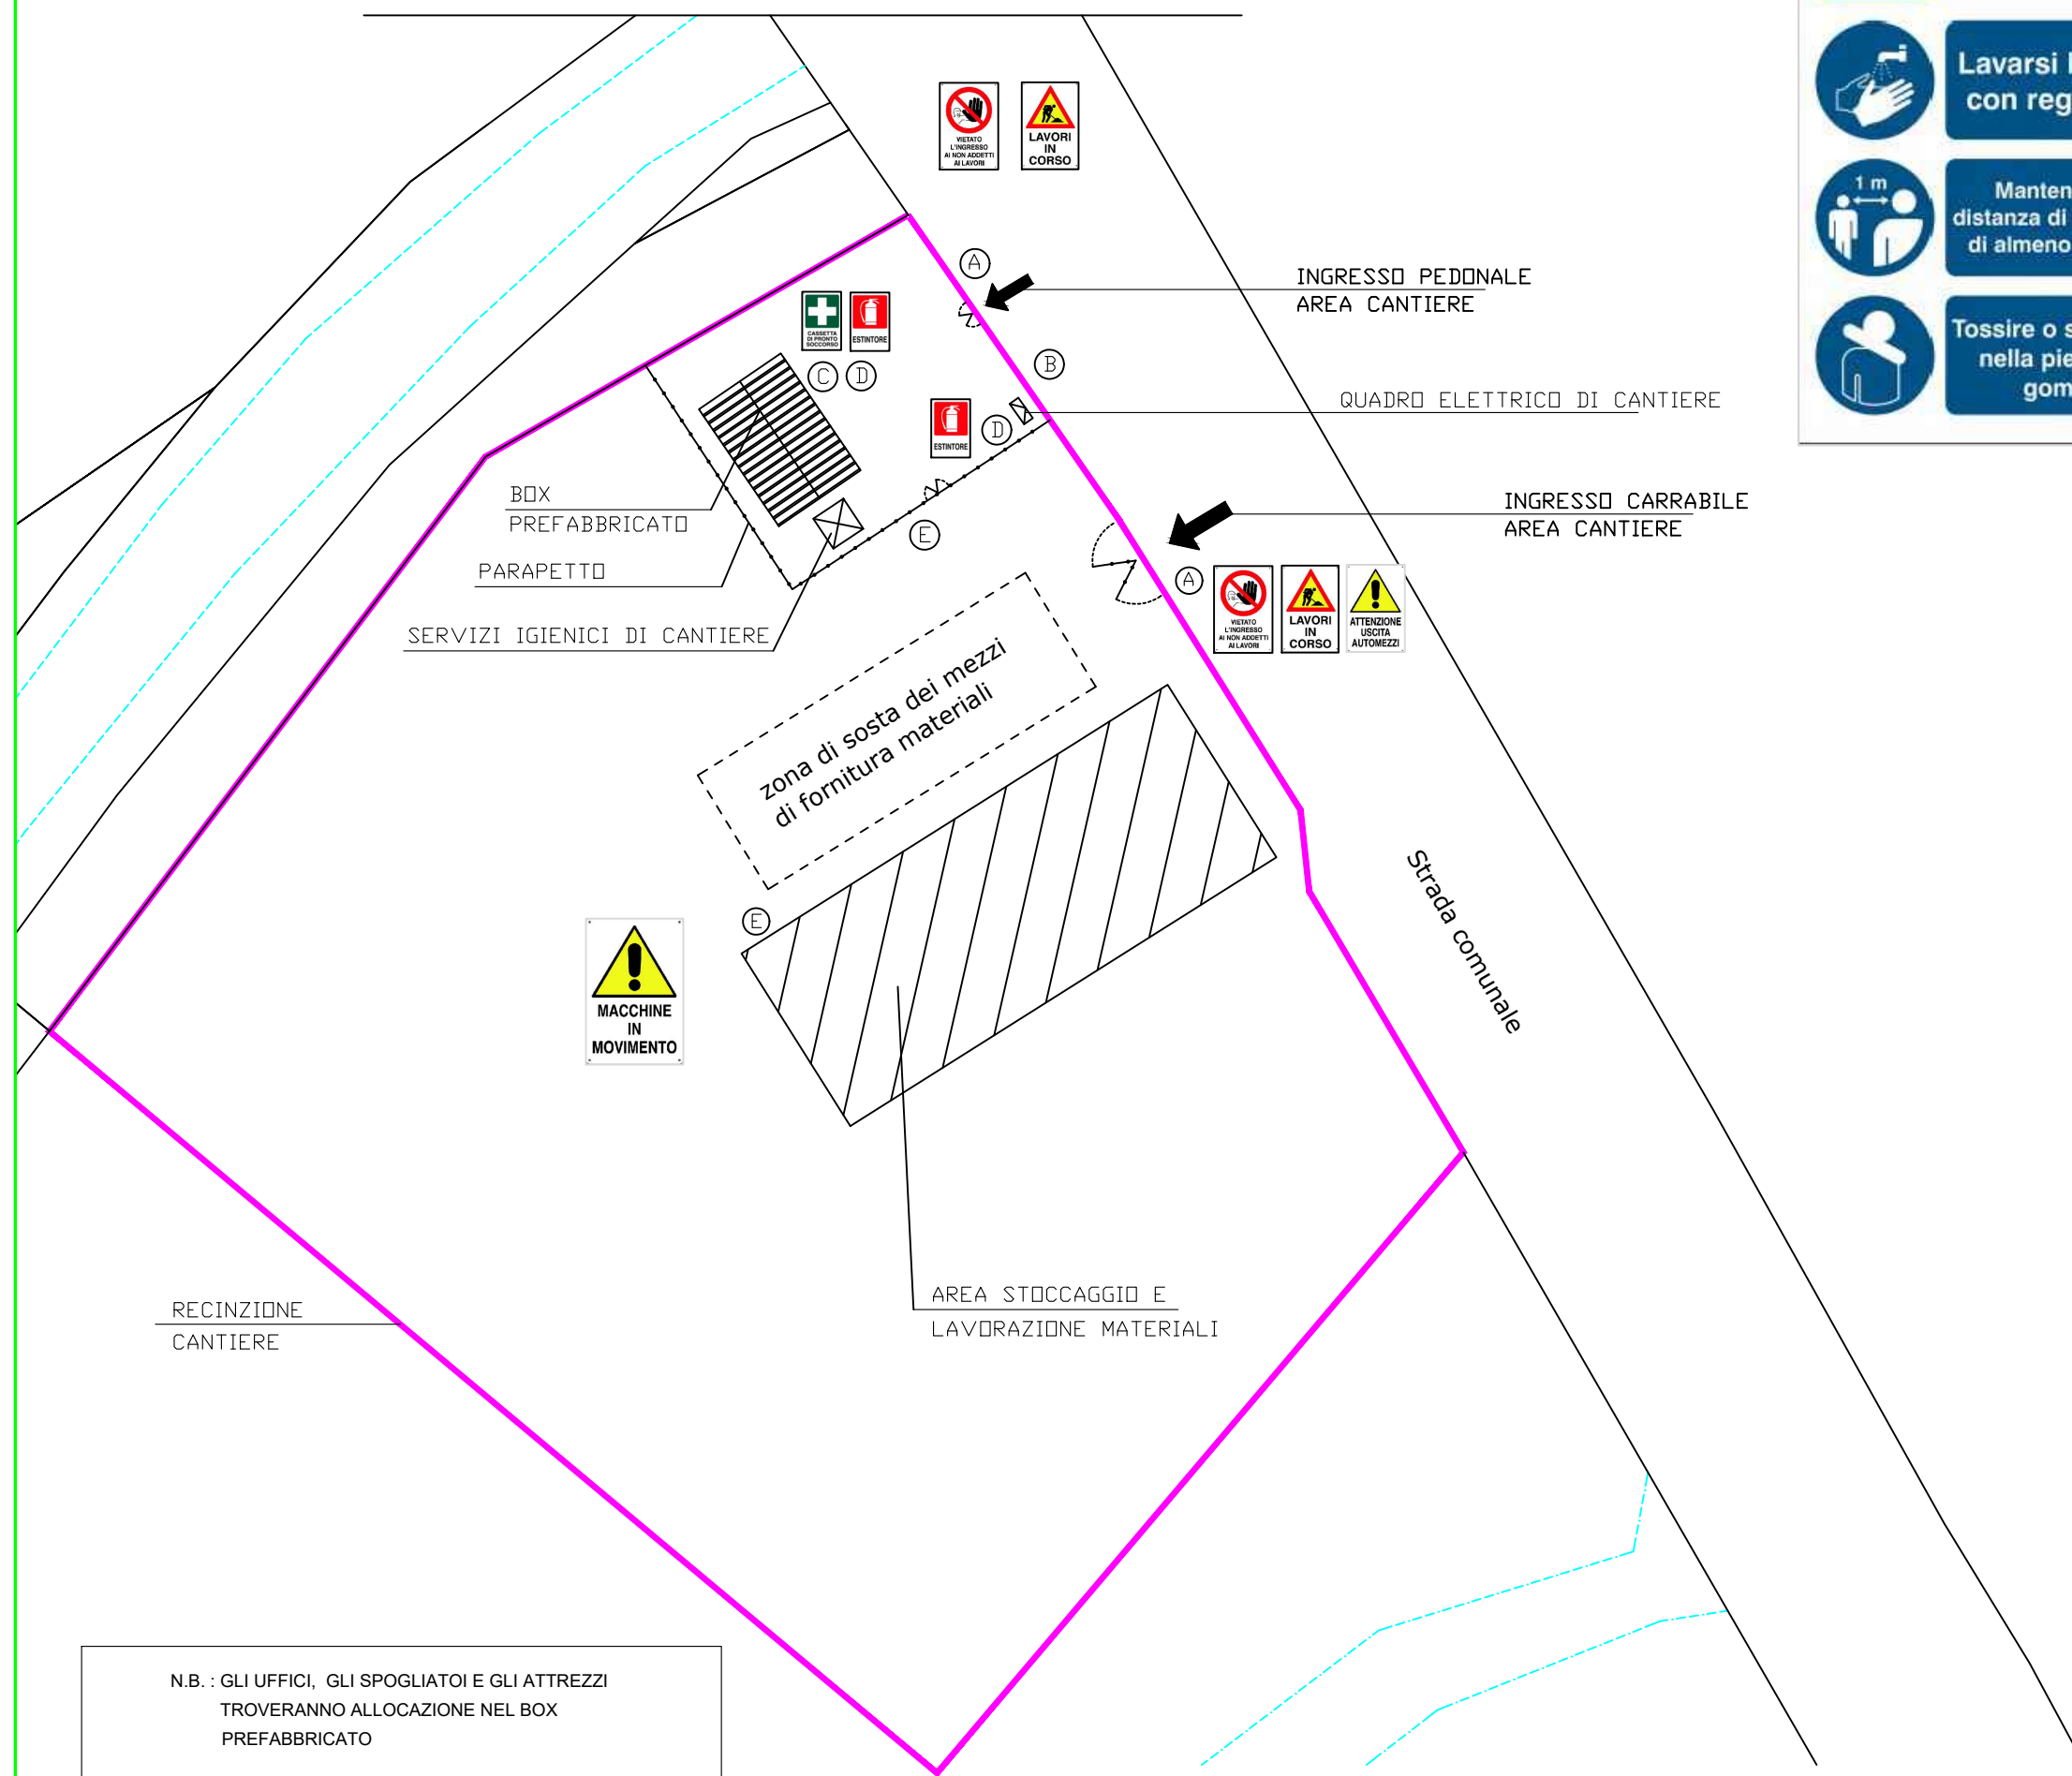

- A) - SEGNALETICA DI CANTIERE
- E' OBBLIGATORIO L'USO DEI D.P.I.
- VIETATO L'ACCESSO AI NON ADDETTI AI LAVORI
- LAVORI IN CORSO
- ATTENZIONE USCITA AUTOMEZZI



B) - CARTELLO LAVORI

COMUNE DI: _____		PROVINCIA DI: _____	
UFFICIO COMPETENTE: _____		IN DATA: _____	
FORNITORE DI COTTURE N°: _____		IN DATA: _____	
DENUNCIA INIZIO ATTIVITA' N°: _____			
PROPRIETA': _____			
COMITANTE: _____			
LAVORI DI: _____		DATA CONTRATTUALE DI ULTIMAZIONE DEI LAVORI: _____	
IMPONTO COMPLESSIVO DEI LAVORI: €: _____			
DATA INIZIO LAVORI: _____			
PROGETTISTA: _____		CAPO CANTIERE: _____	
DIRETTORE DEL CANTIERE: _____		CALCOLATORE OPERE C.A.: _____	
ASSISTENTE DEL DIRETTORE DI CANTIERE: _____		RESPONSABILE DELLA SICUREZZA: _____	
DIRETTORE DEI LAVORI: _____		C.C.I.A.A.: _____ A.R.C.: _____ S.O.A.: _____	
COORDINATORE PER LA PROGETTAZIONE: _____		C.C.I.A.A.: _____ A.R.C.: _____ S.O.A.: _____	
RESPONSABILE DEI LAVORI: _____		C.C.I.A.A.: _____ A.R.C.: _____ S.O.A.: _____	
COORDINATORE PER L'ESECUZIONE: _____		C.C.I.A.A.: _____ A.R.C.: _____ S.O.A.: _____	
CALCOLATORE STATICO: _____		C.C.I.A.A.: _____ A.R.C.: _____ S.O.A.: _____	
COLLABORATORE IN CORSO D'OPERA: _____		C.C.I.A.A.: _____ A.R.C.: _____ S.O.A.: _____	
IMPRESA SUBAPPALTRICIA: _____		C.C.I.A.A.: _____ A.R.C.: _____ S.O.A.: _____	
NUMERO PRESENTI DI LAVORATORI SUL CANTIERE: _____		IMP. INSTALLATRICI: _____	
IMPIANTO ELETTRICO: _____		IMP. INSTALLATRICI: _____	
IMPIANTO ELETTRONICO: _____		IMP. INSTALLATRICI: _____	
IMPIANTO RADIO TELEFONICO: _____		IMP. INSTALLATRICI: _____	
IMPIANTO IDRAULICO: _____		IMP. INSTALLATRICI: _____	
IMPIANTO TRASPORTO E UTILIZZO MATERIALE: _____		IMP. INSTALLATRICI: _____	
IMPIANTO RISCALDAMENTO: _____		IMP. INSTALLATRICI: _____	
IMPIANTO CLIMATIZZAZIONE: _____		IMP. INSTALLATRICI: _____	
NUMERO DI TELEFONO UTILI: _____		PRONTO SOCCORSO 118 - VIGILI DEL FUOCO 115	

verrà per appalto del 2011 a condizione di pubblica di controllo e di controllo a carico del 2011

ULTERIORI INFORMAZIONI SULL'OPERA POSSONO ESSERE ASSUNTE PRESSO L'UFFICIO COMPETENTE

C) - CASSETTA DI PRONTO SOCCORSO



D) - ESTINTORE PORTATILE



E) - MACCHINE IN MOVIMENTO

