



INQUADRAMENTO - SCALA 1:5 000

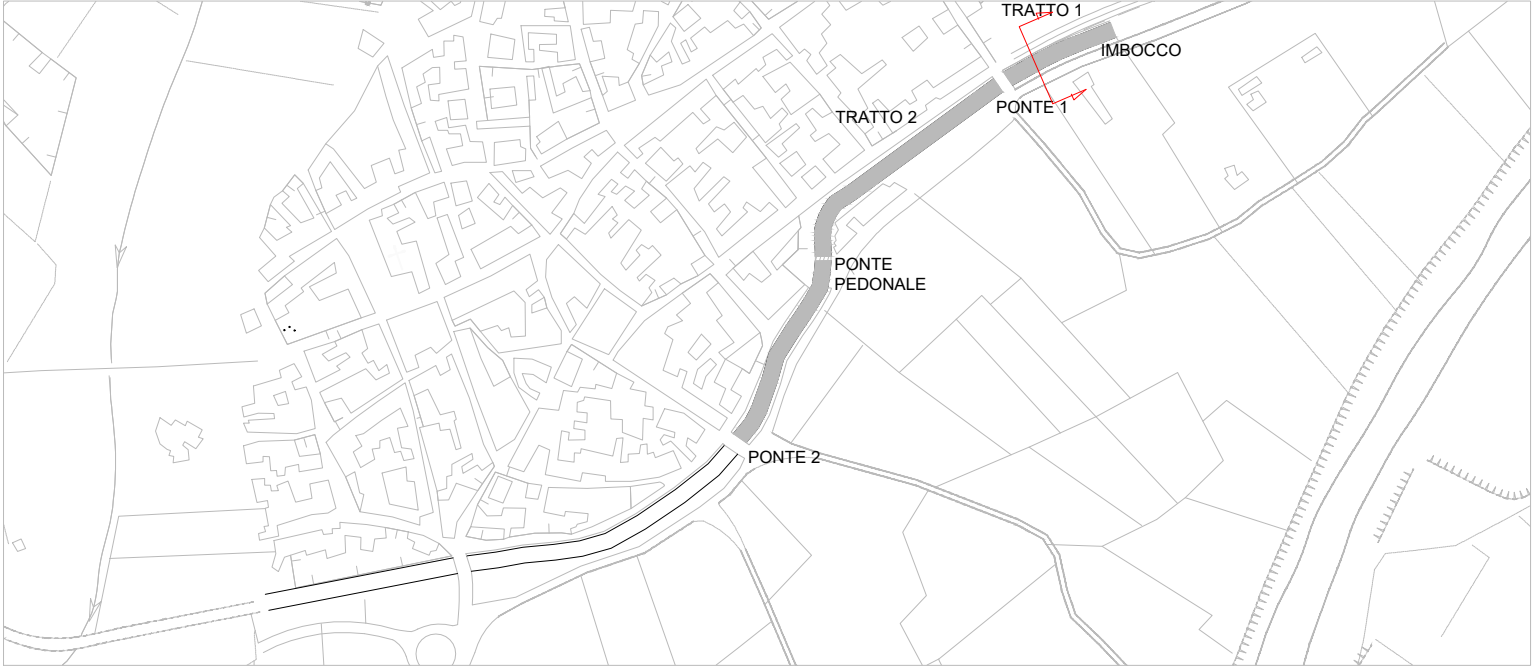


CANALE PRIMO TRATTO STATO ATTUALE - SCALA 1:100

PIANTA

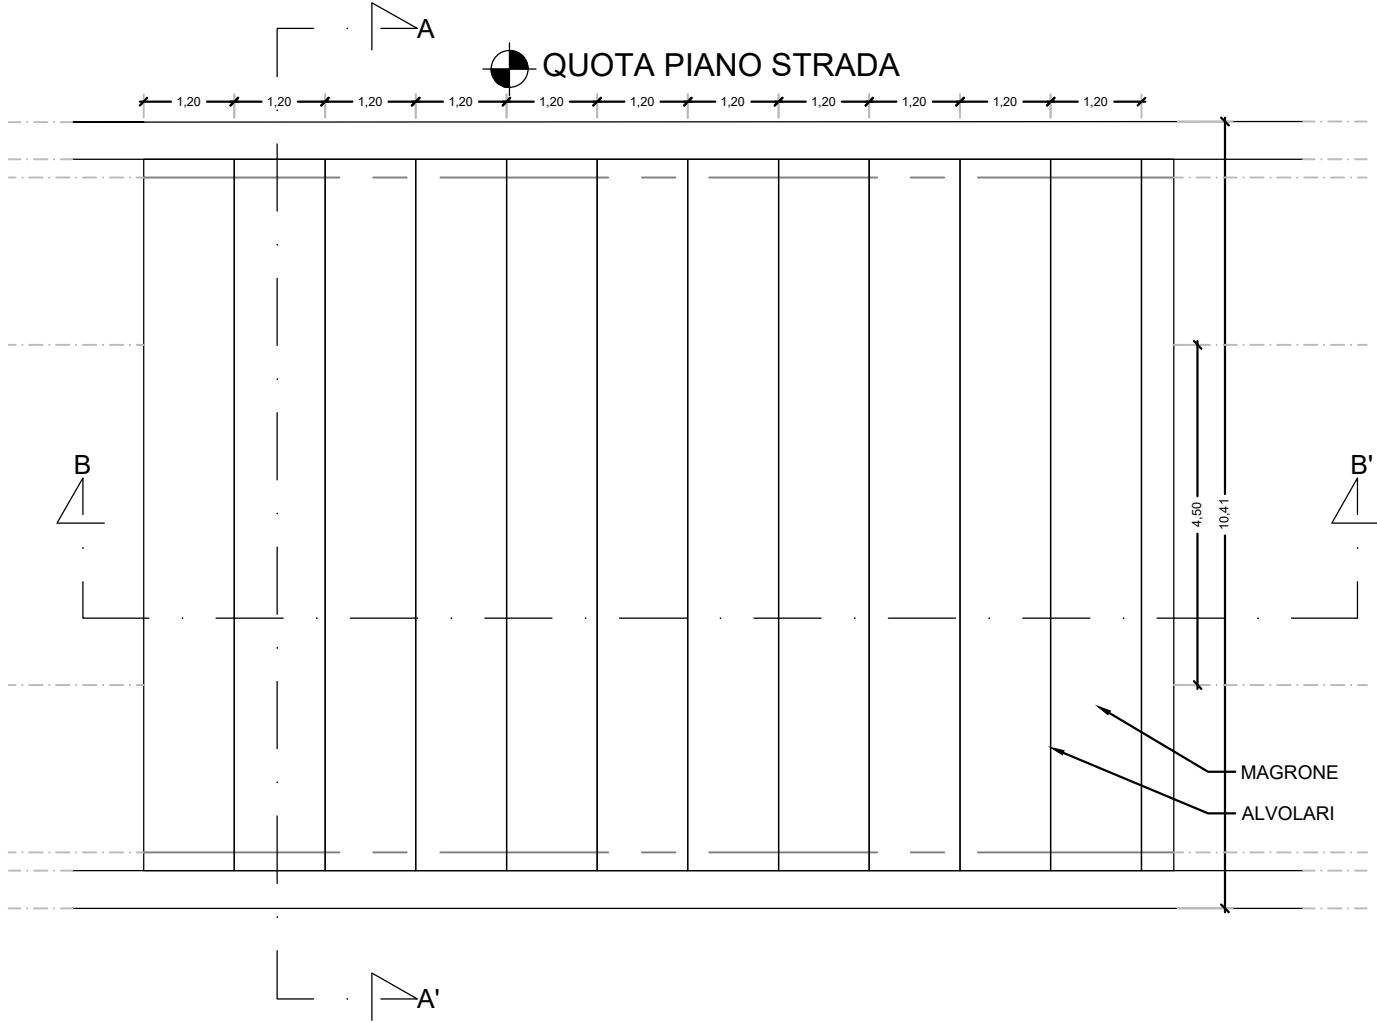


SEZIONE TRASVERSALE A-A'

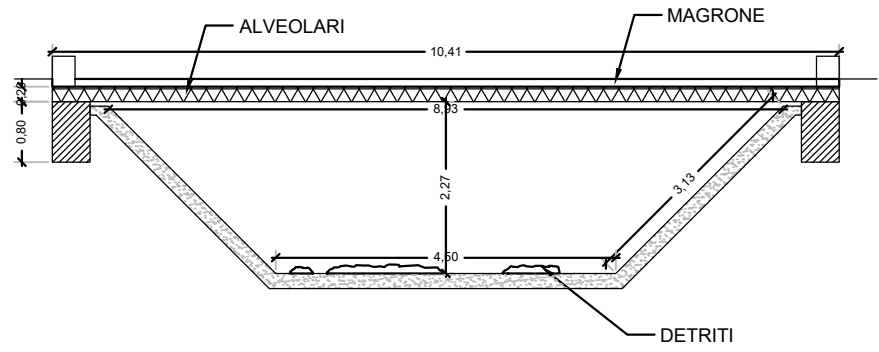

DETTAGLIO DISTACCO CLS




SEZIONE LONGITUDINALE B-B'

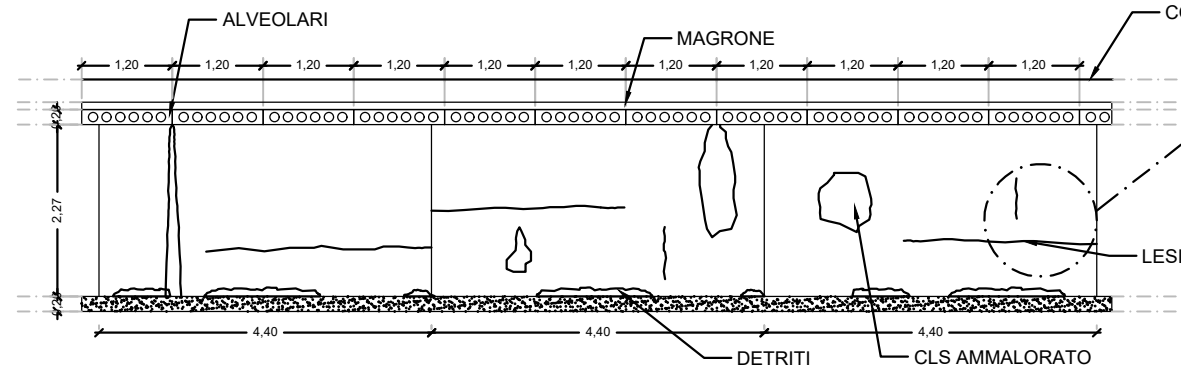


CANALE PRIMO TRATTO STATO DI PROGETTO - SCALA 1:100


PIANTA

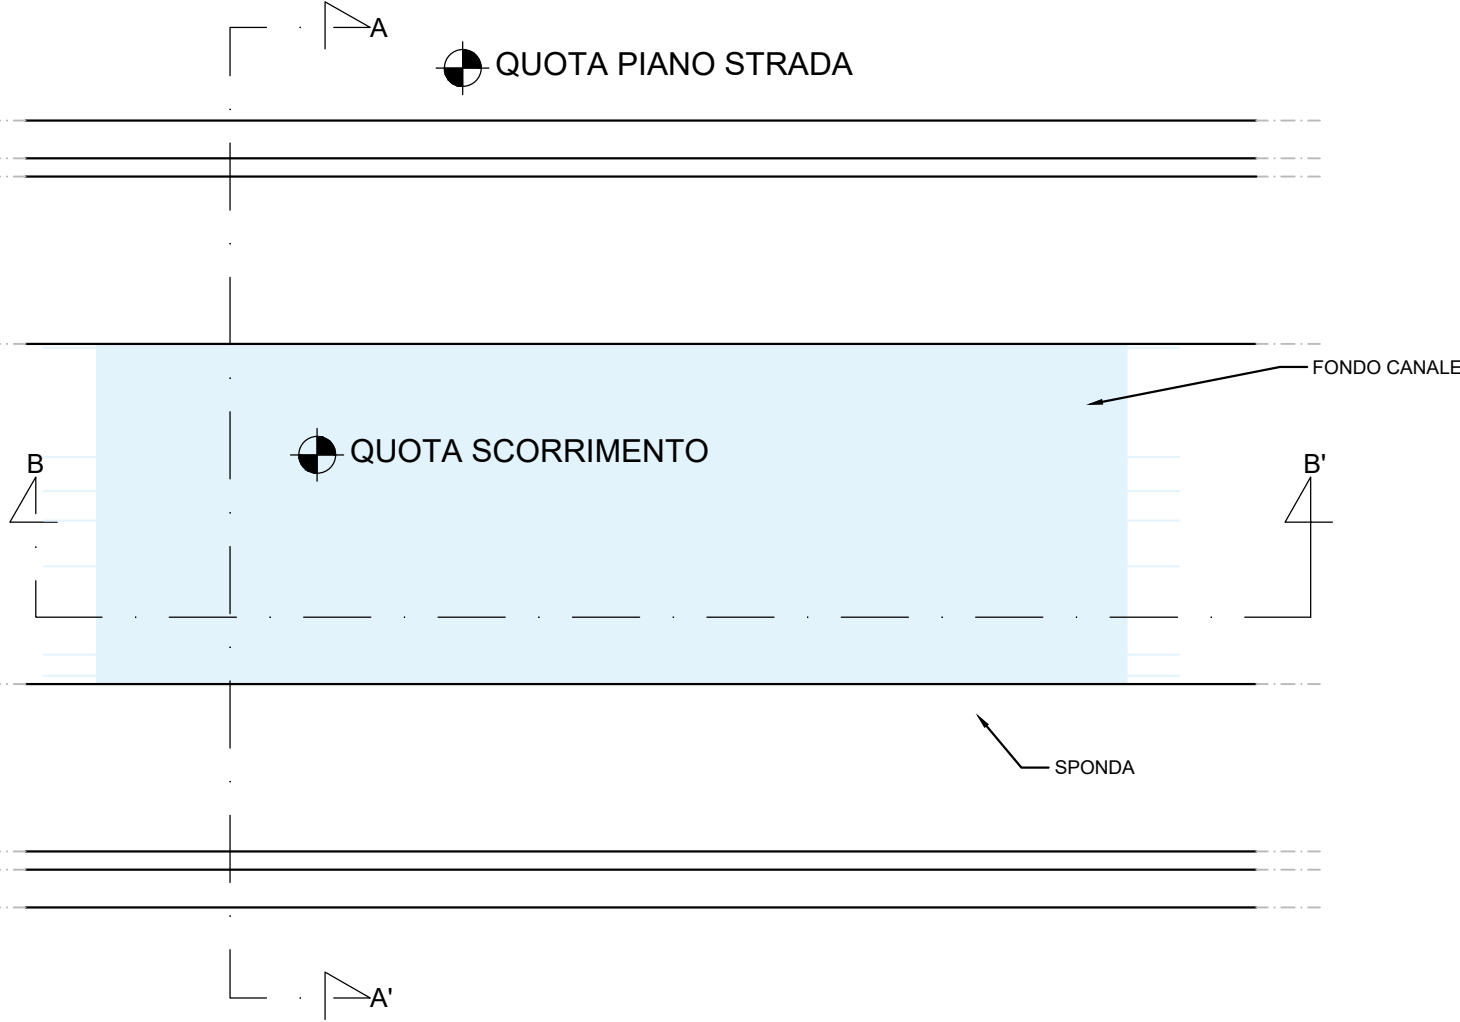

SEZIONE TRASVERSALE A-A'

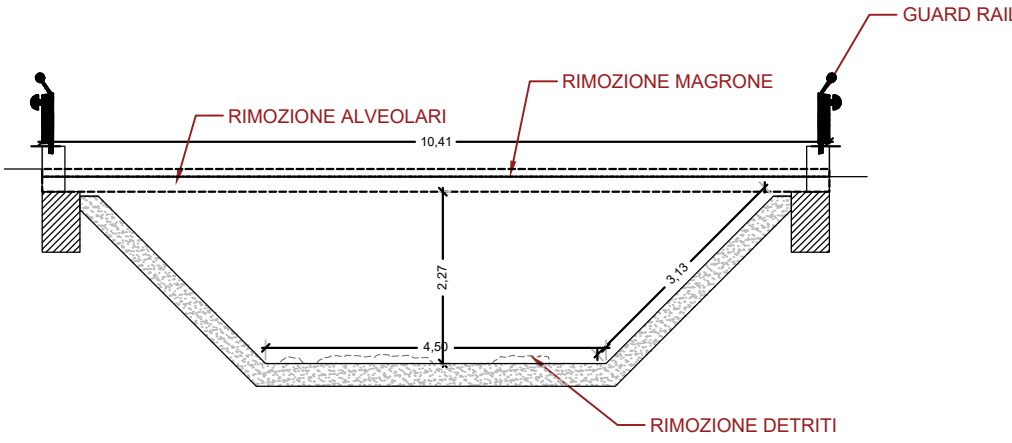

SEZIONE LONGITUDINALE B-B'

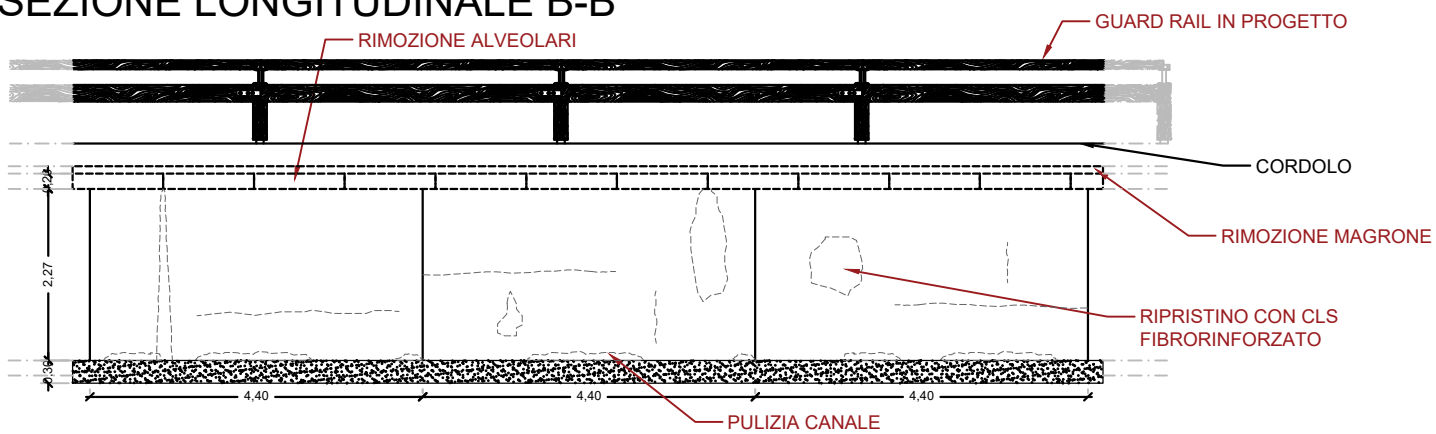

CBO CONSORZIO DI BONIFICA DELL'ORISTANESE



**INTERVENTI URGENTI DI SISTEMAZIONE DEL CANALE
ADDUTTORE DESTRA TIRSO NEL TRATTO TOMBATO
ALL'INTERNO DELL'ABITATO DI ZERFALIU - II LOTTO**

PROGETTO DEFINITIVO

B11 - PIANTE E SEZIONI PRIMO TRATTO CANALE

Scala: 1:100 Data: 04/2022 Rev. 02

Il Progettista:
Domus s.r.l.



RUP
Ing. Giorgio Bravin

Disegno di esclusiva proprietà del progettista da non utilizzare per scopi diversi da quelli per cui è stato fornito,
non può essere copiato, riprodotto nè comunicato a terzi senza autorizzazione scritta.