




INQUADRAMENTO - SCALA 1:5 000

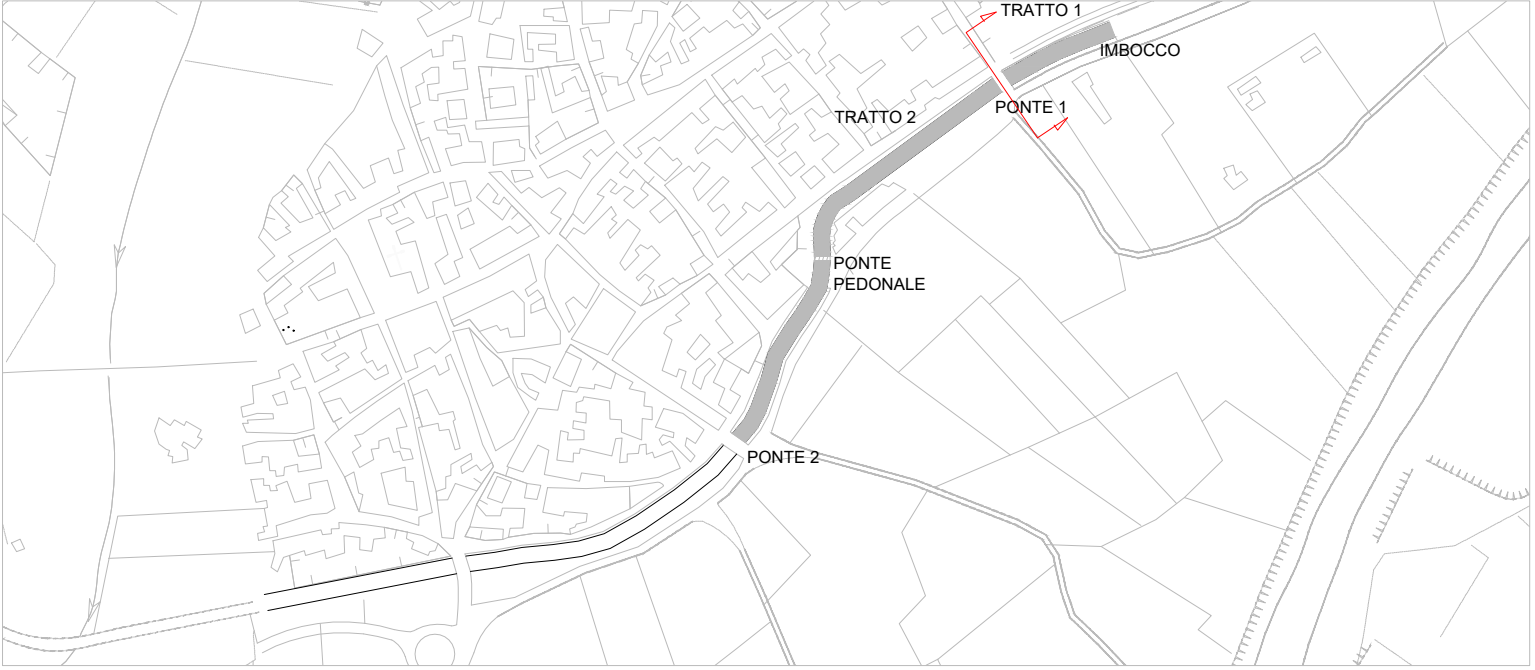


PONTE 1 - STATO ATTUALE - SCALA 1:100

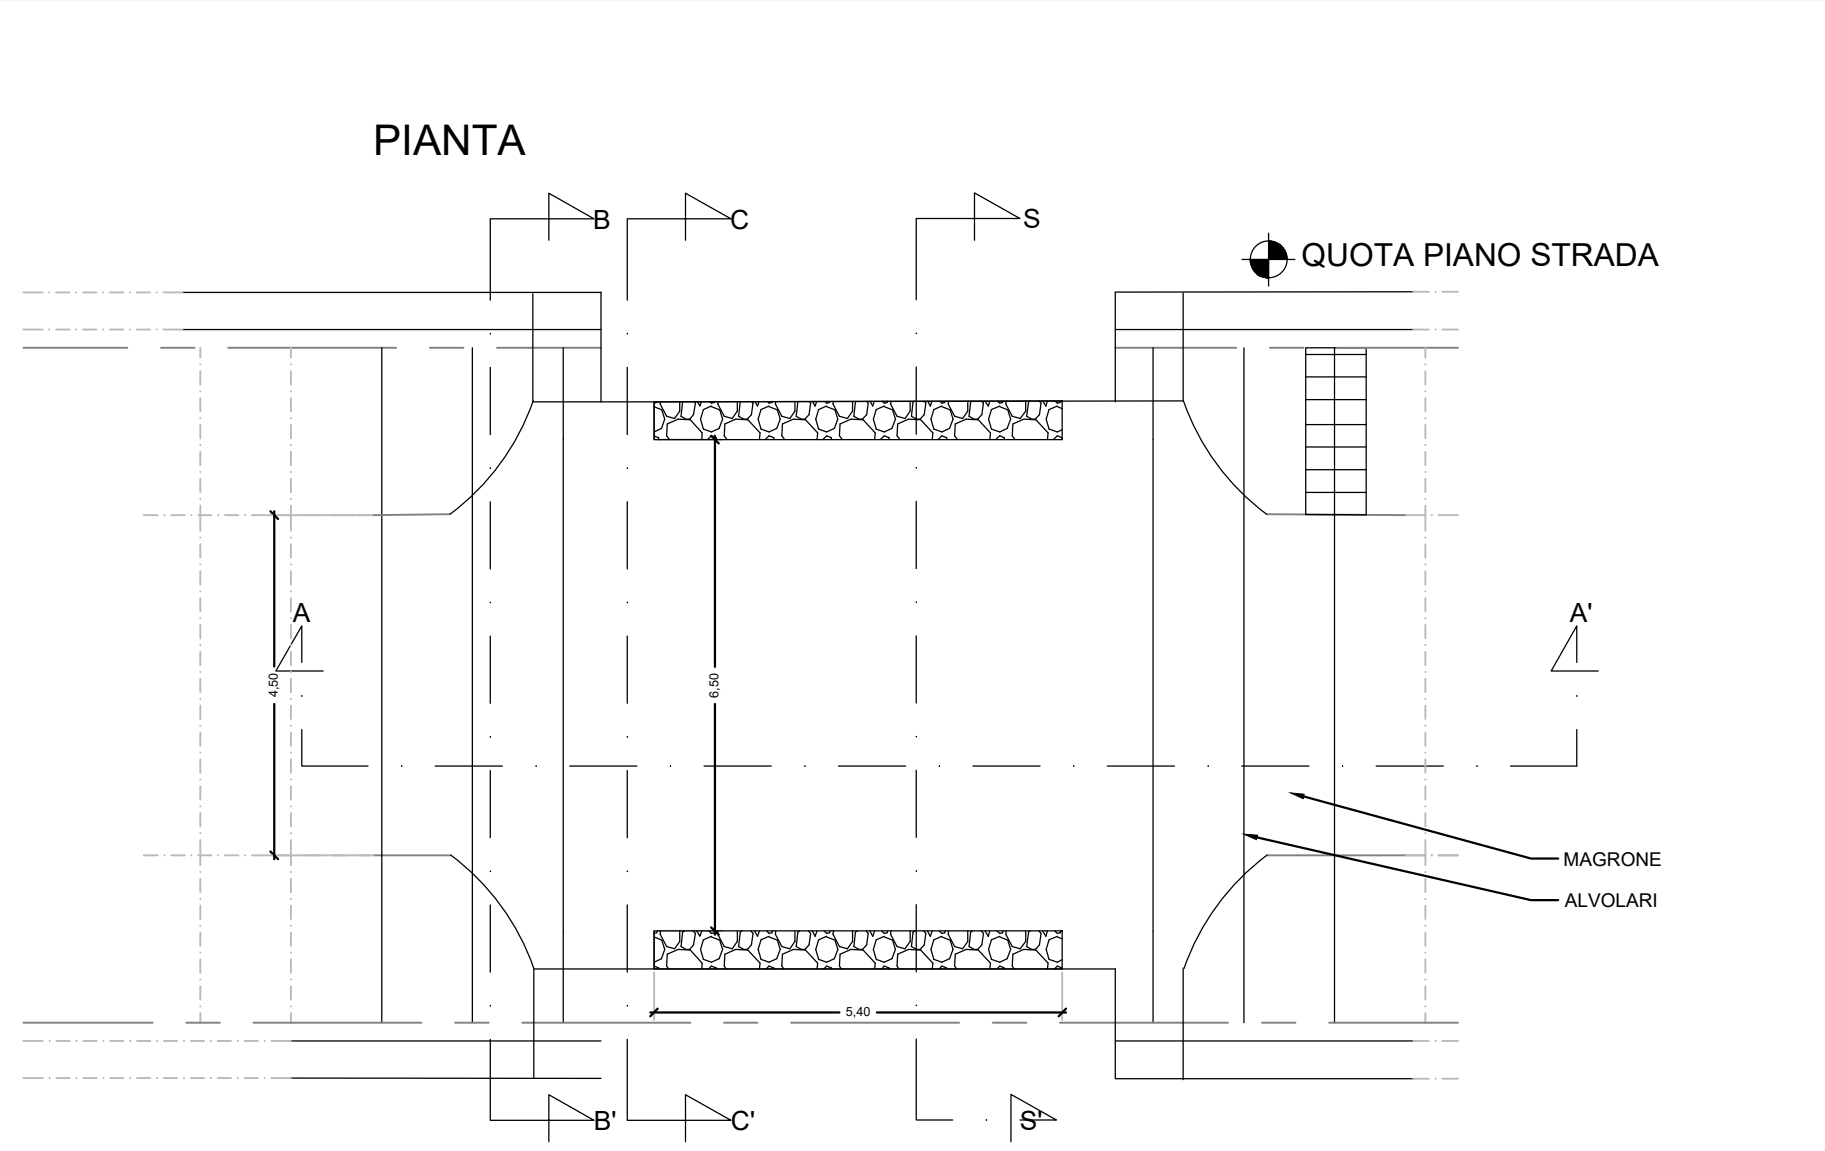


SEZIONE TRASVERSALE S-S'

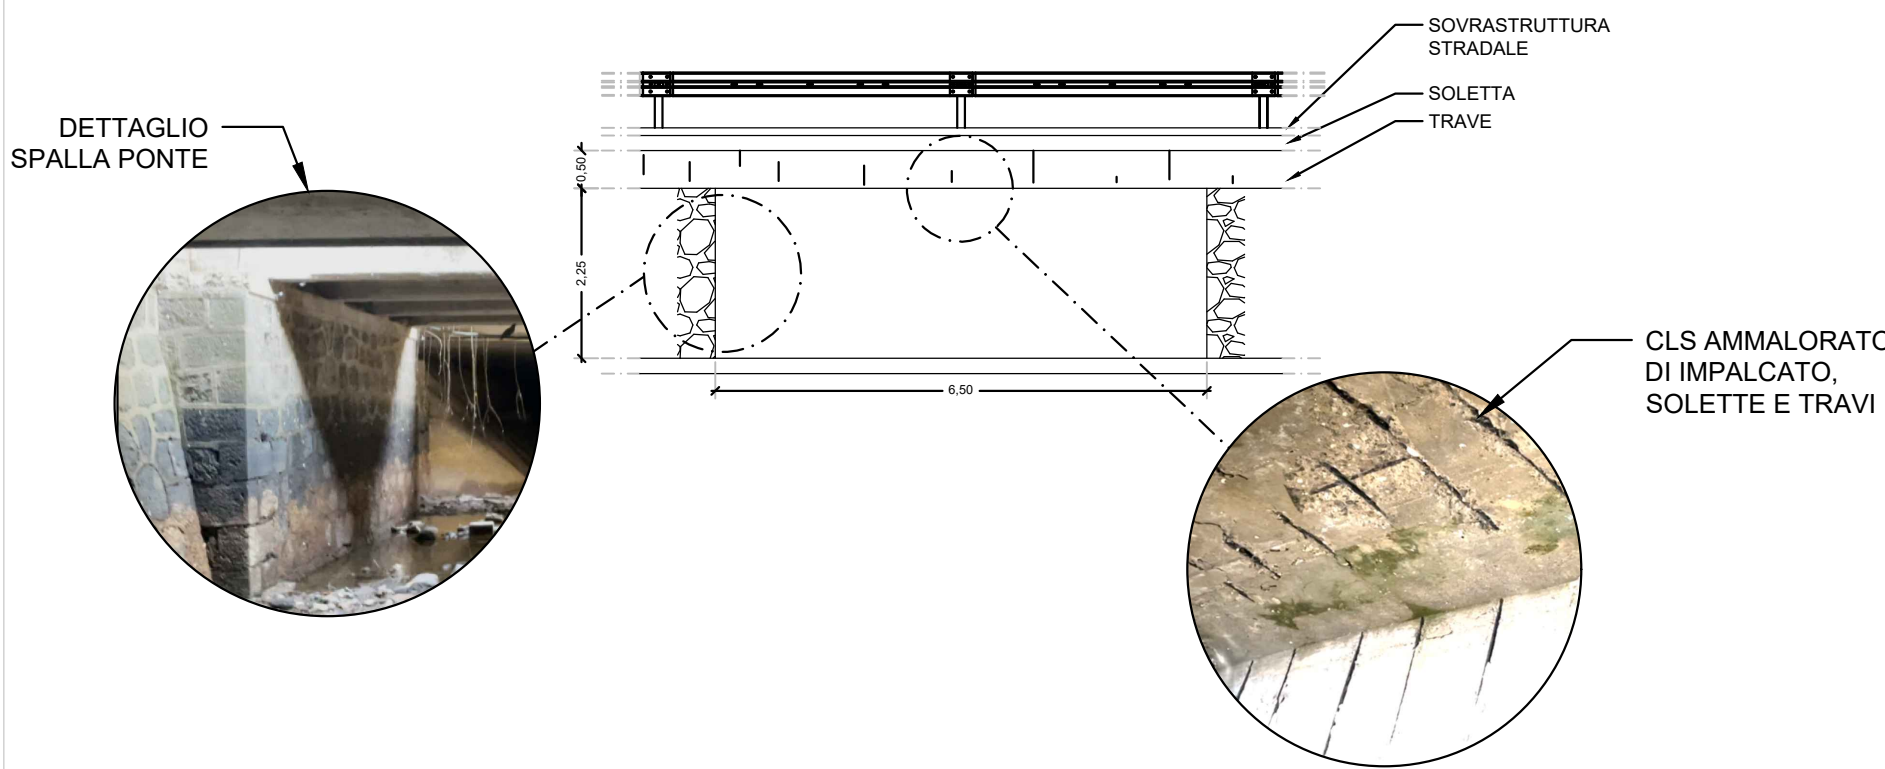


SEZIONE LONGITUDINALE A-A'

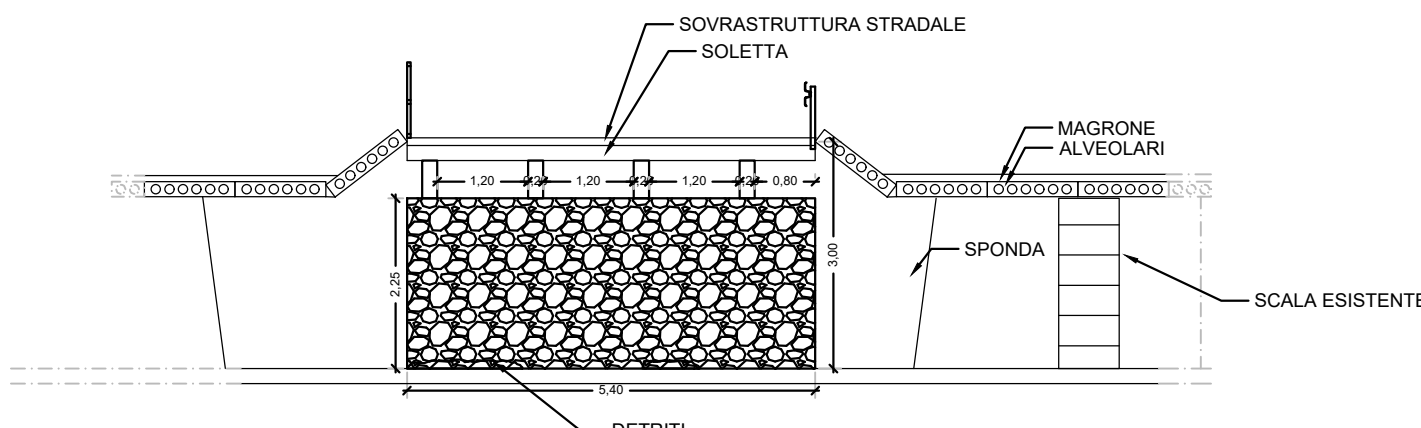


SEZIONE TRASVERSALE B-B'

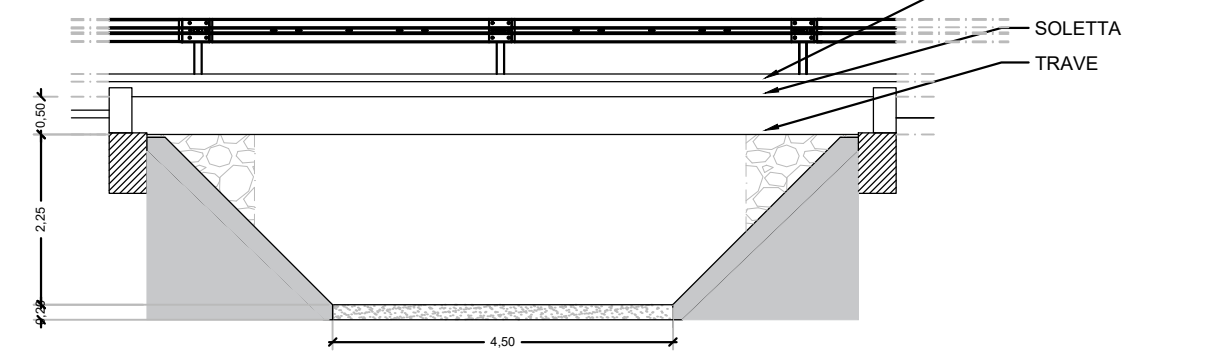


SEZIONE TRASVERSALE C-C'

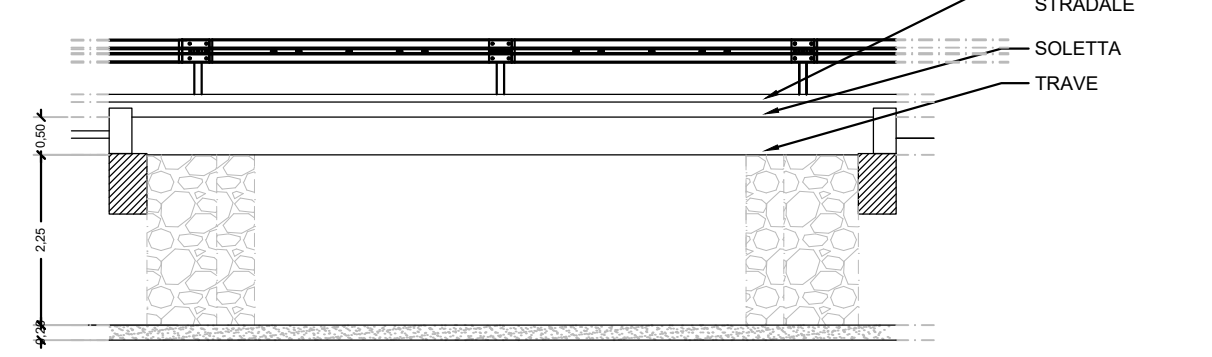


PONTE 1 - STATO DI PROGETTO - SCALA 1:100

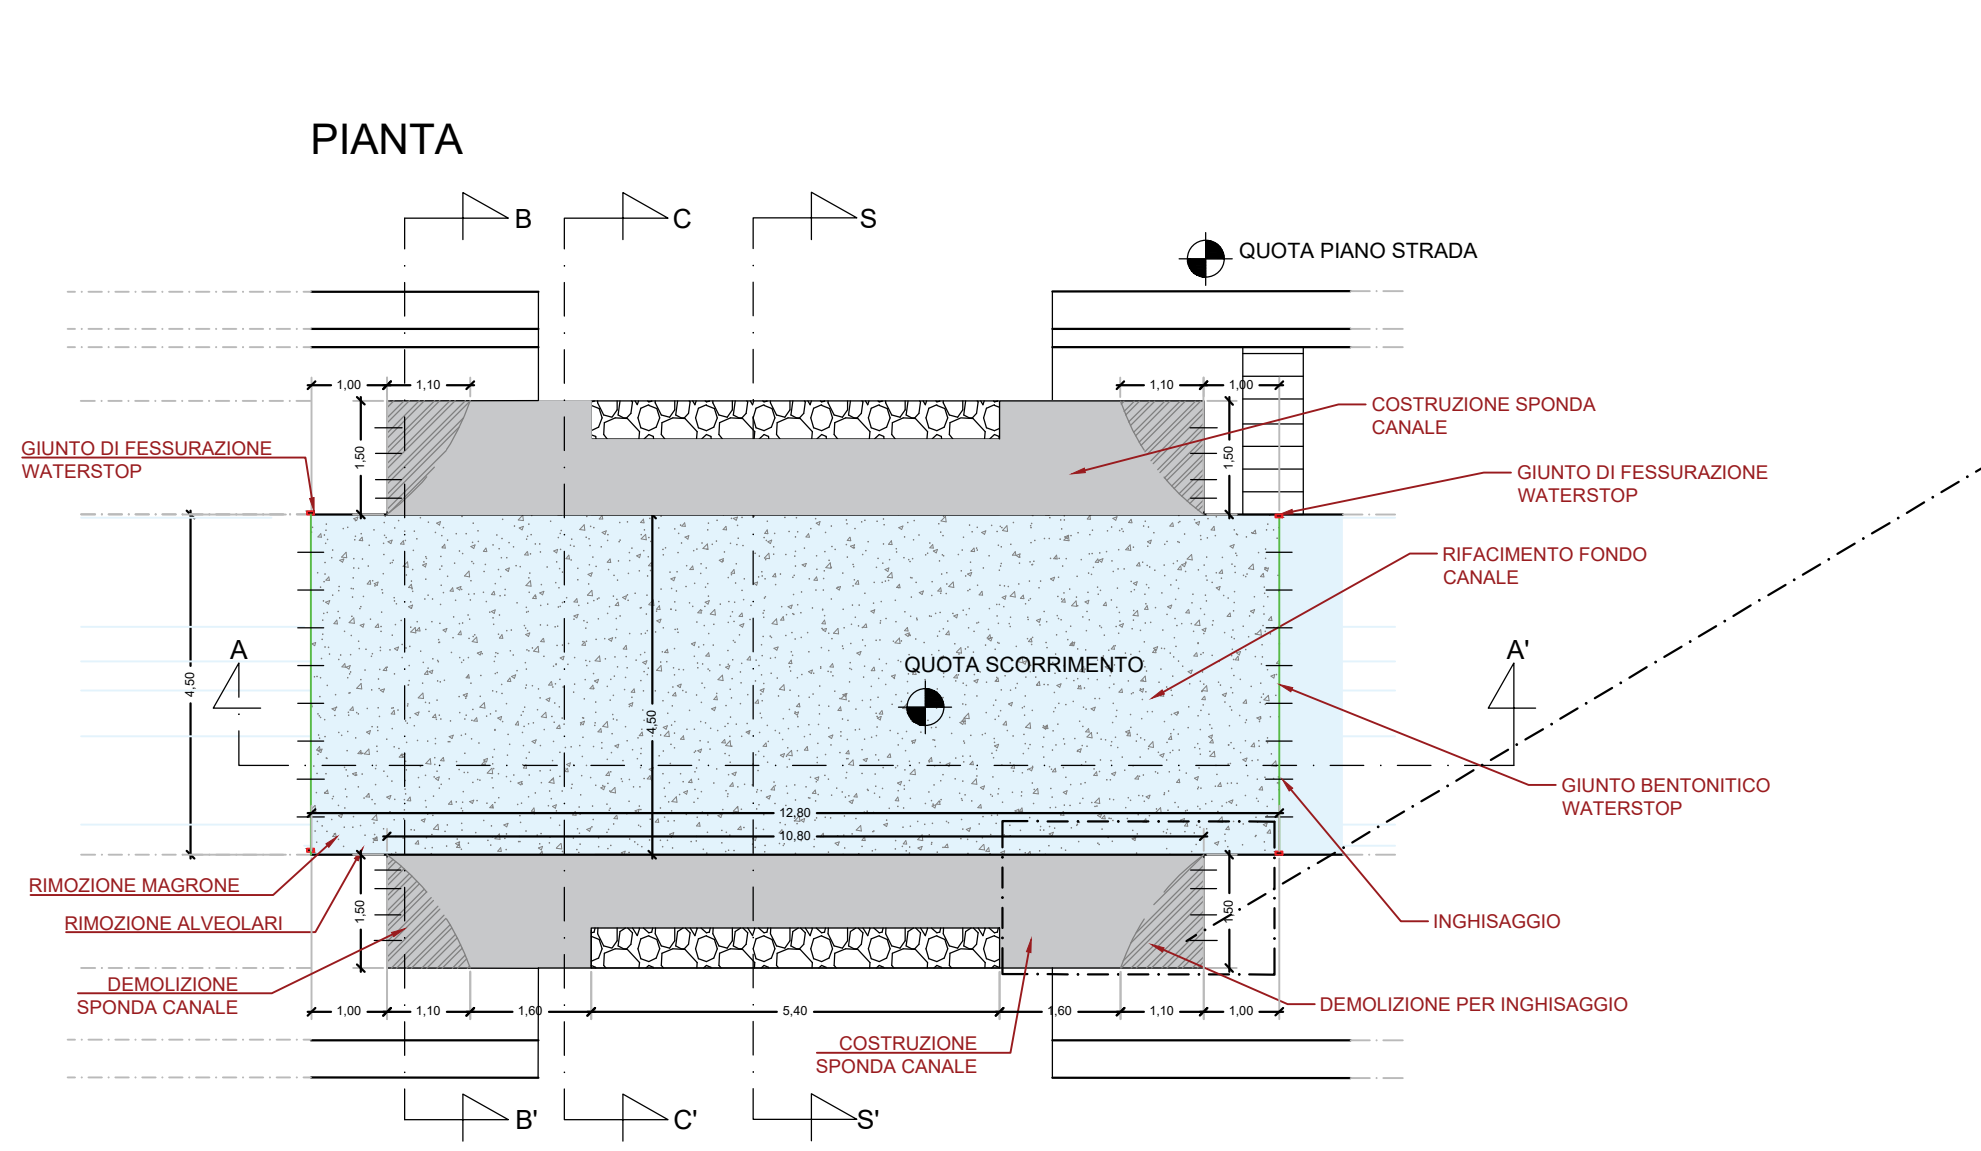


SEZIONE TRASVERSALE S-S'

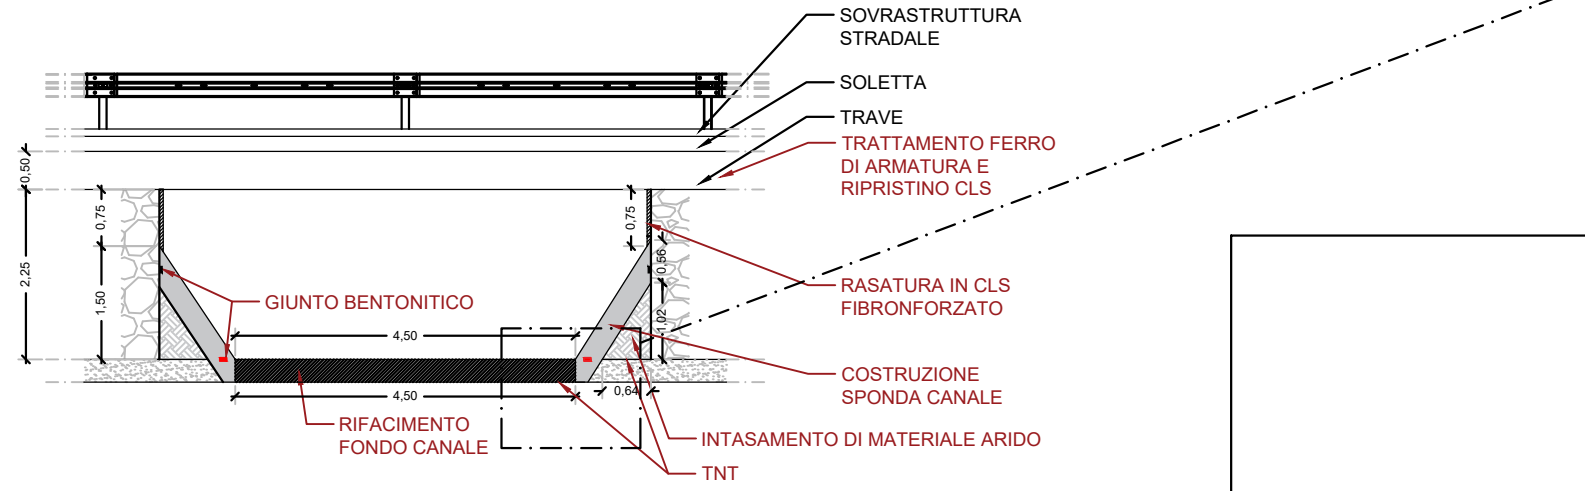




SEZIONE LONGITUDINALE A-A'

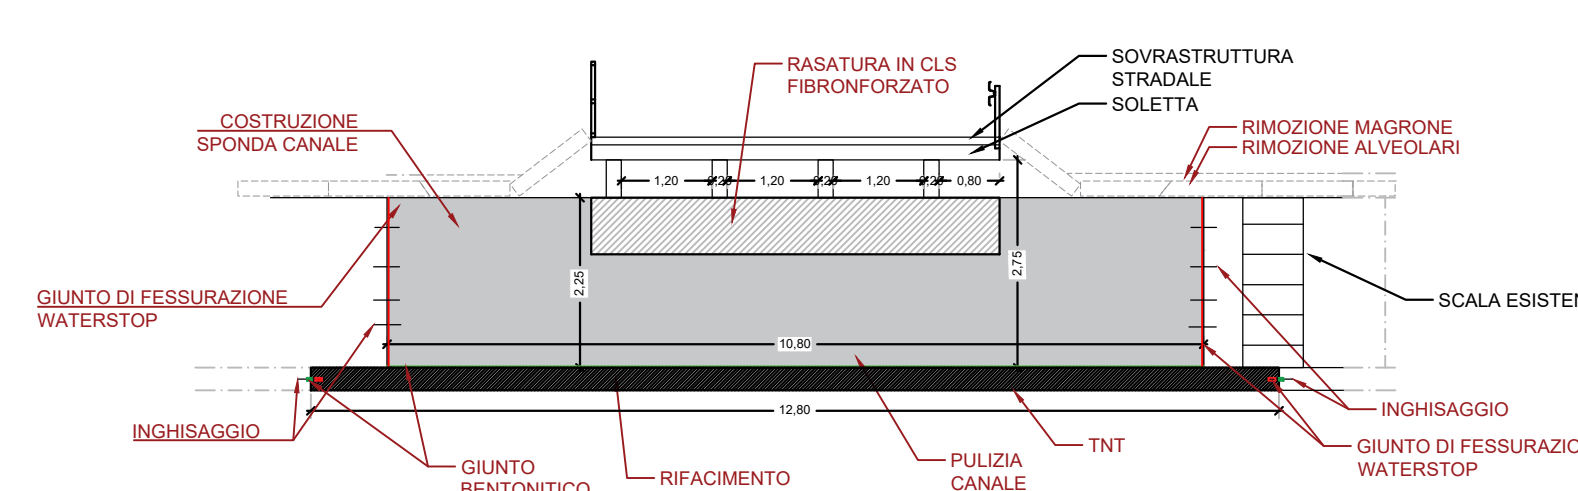

SEZIONE TRASVERSALE B-B'

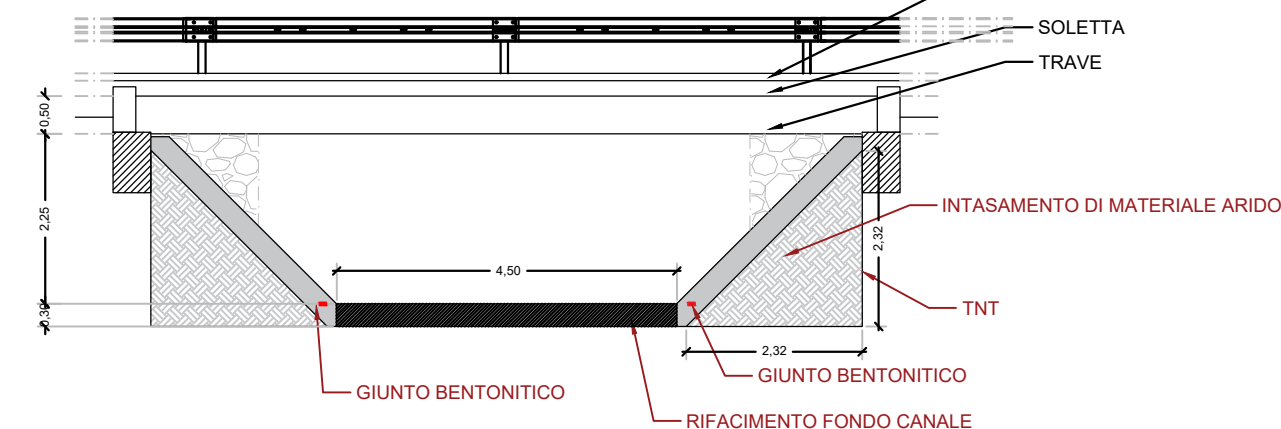


SEZIONE TRASVERSALE C-C'

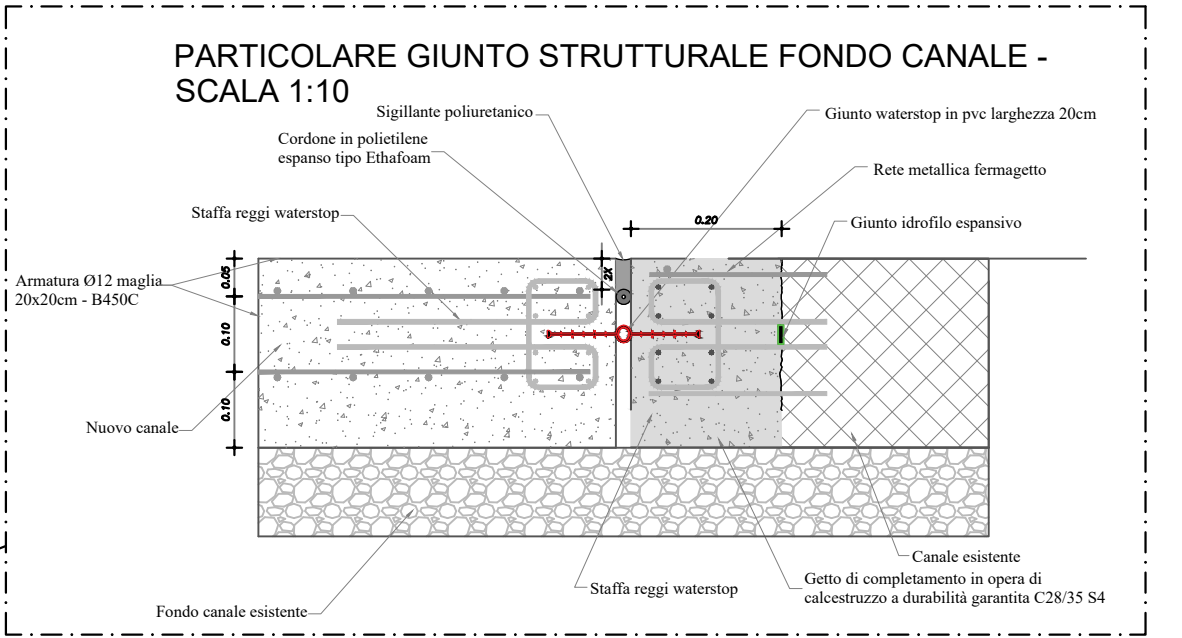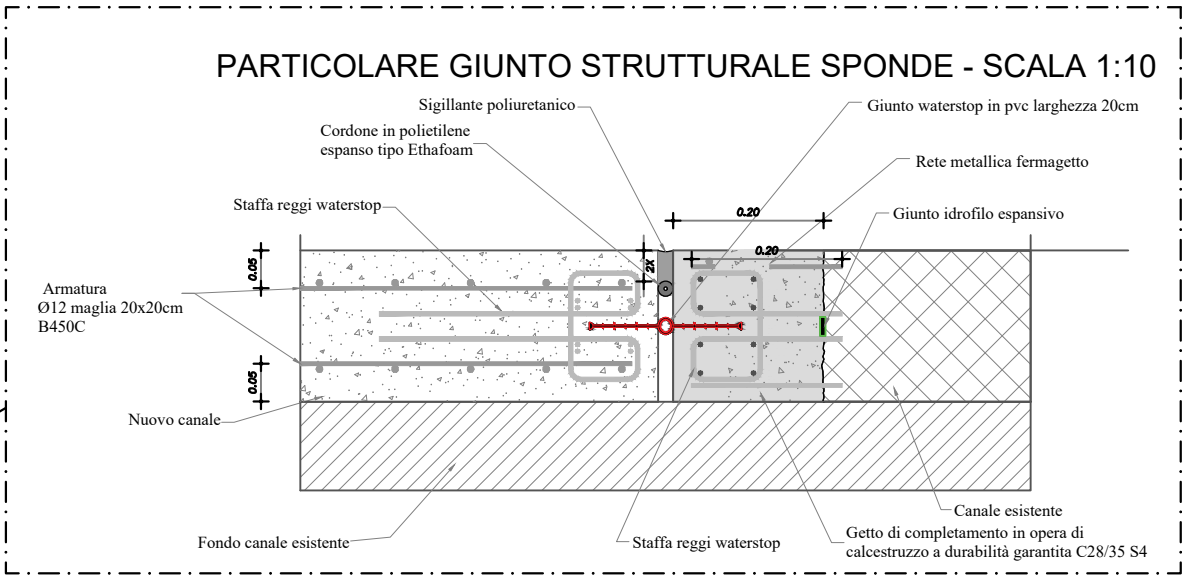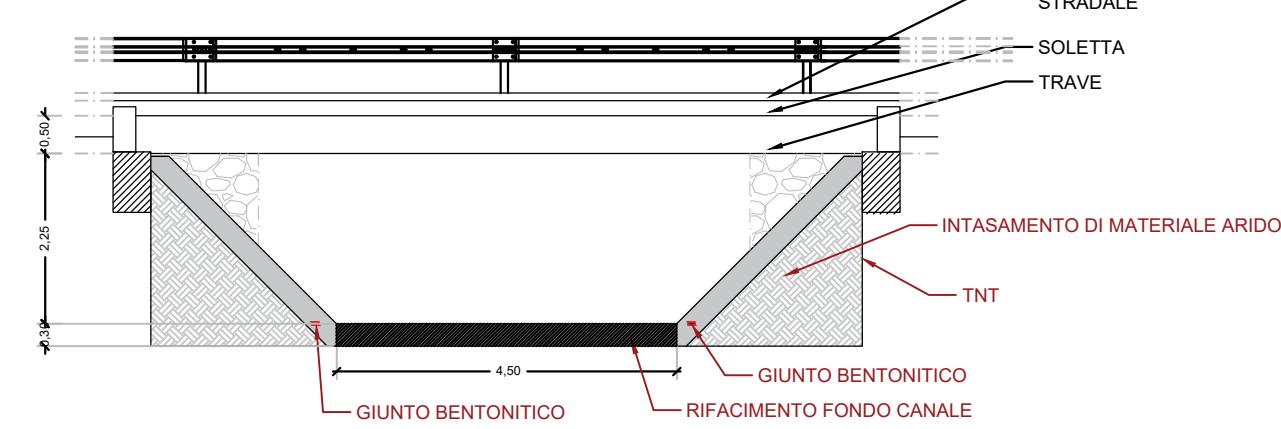


SEZIONE TRASVERSALE S-S'

DETTAGLIO ARMATURA Scala 1:50

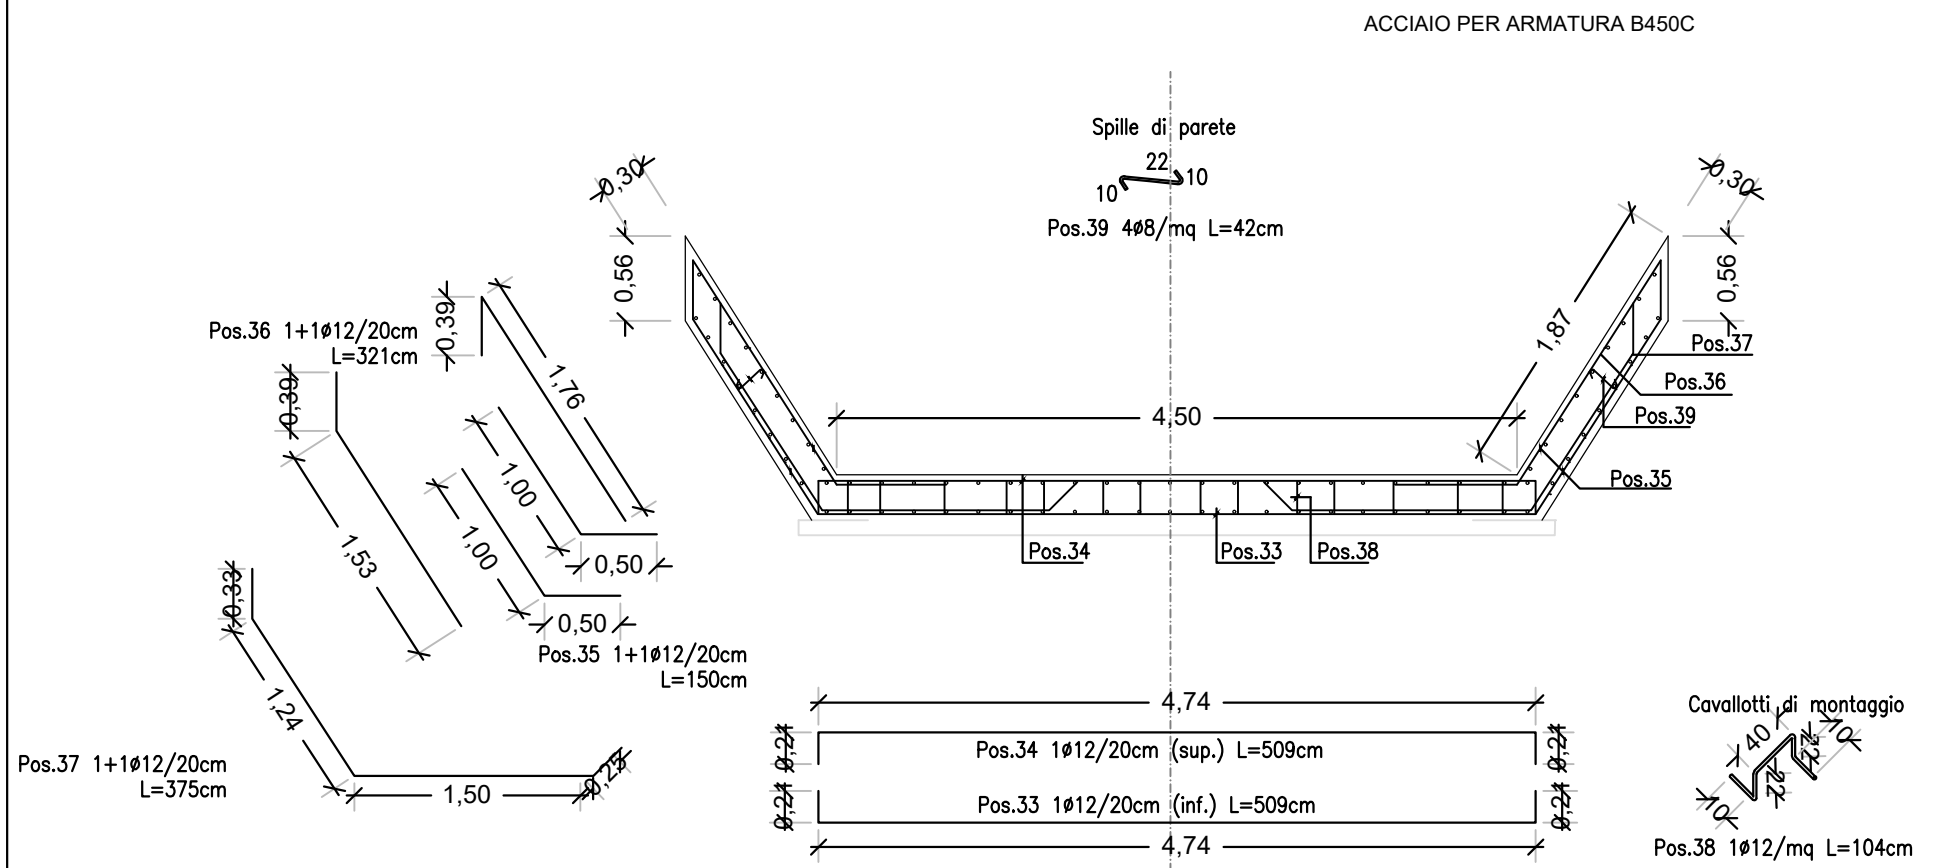

SEZIONE TRASVERSALE C-C'

DETTAGLIO ARMATURA Scala 1:50

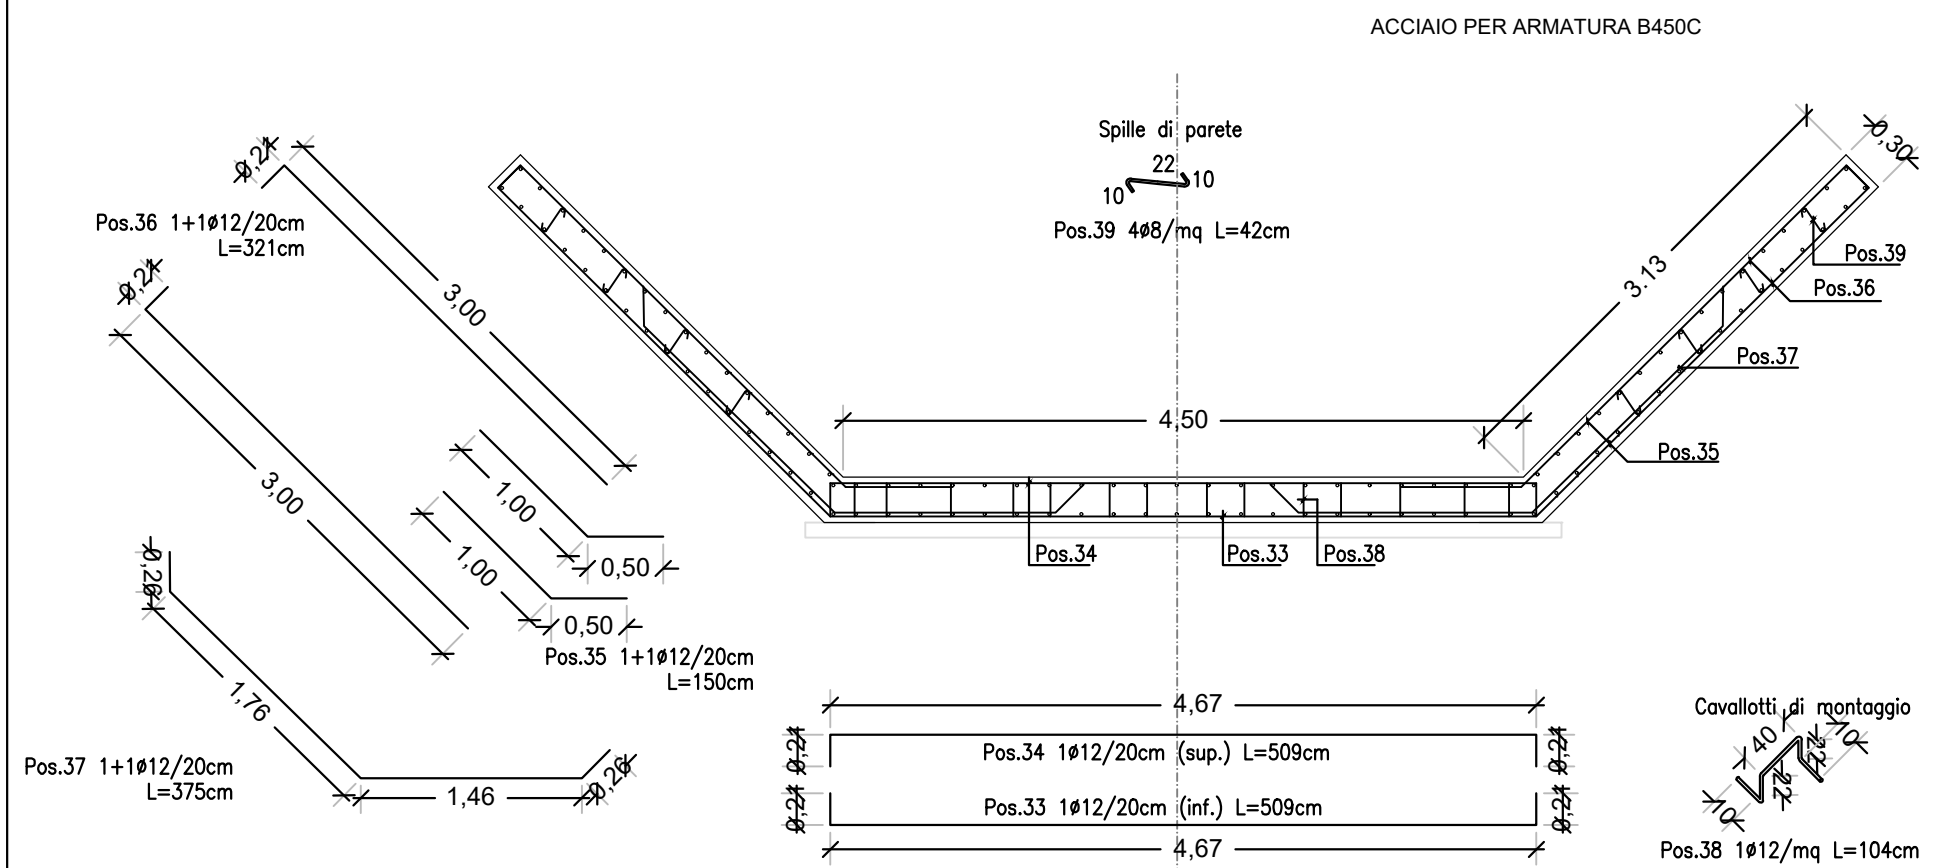

INTERVENTI URGENTI DI SISTEMAZIONE DEL CANALE ADDUTTORE DESTRA TIRSO NEL TRATTO TOMBATO ALL'INTERNO DELL'ABITATO DI ZERFALIU - II LOTTO

PROGETTO DEFINITIVO

B12 - PIANTE E SEZIONI PONTE

Scala: 1:100

Data: 04/2022

Rev. 02

Il Progettista:
Domus s.r.l.

RUP
Ing. Giorgio Bravin



Disegno di esclusiva proprietà del progettista da non utilizzare per scopi diversi da quelli per cui è stato fornito, non può essere copiato, riprodotto né comunicato a terzi senza autorizzazione scritta.