



INTERVENTI URGENTI DI SISTEMAZIONE DEL CANALE
ADDUTTORE DESTRA TIRSO NEL TRATTO TOMBATO
ALL'INTERNO DELL'ABITATO DI ZERFALIU - II LOTTO

PROGETTO DEFINITIVO

B13 - PIANTE E SEZIONI PONTE PEDONALE

Scala: 1:100

Data: 04/2022

Rev. 02

Il Progettista:
Domus s.r.l.


RUP
Ing. Giorgio Bravin




Disegno di esclusiva proprietà del progettista da non utilizzare per scopi diversi da quelli per cui è stato fornito,
non può essere copiato, riprodotto né comunicato a terzi senza autorizzazione scritta.

🕒 PONTE PEDONALE - SCALA 1: 100

PIANTA- SCALA 1: 100

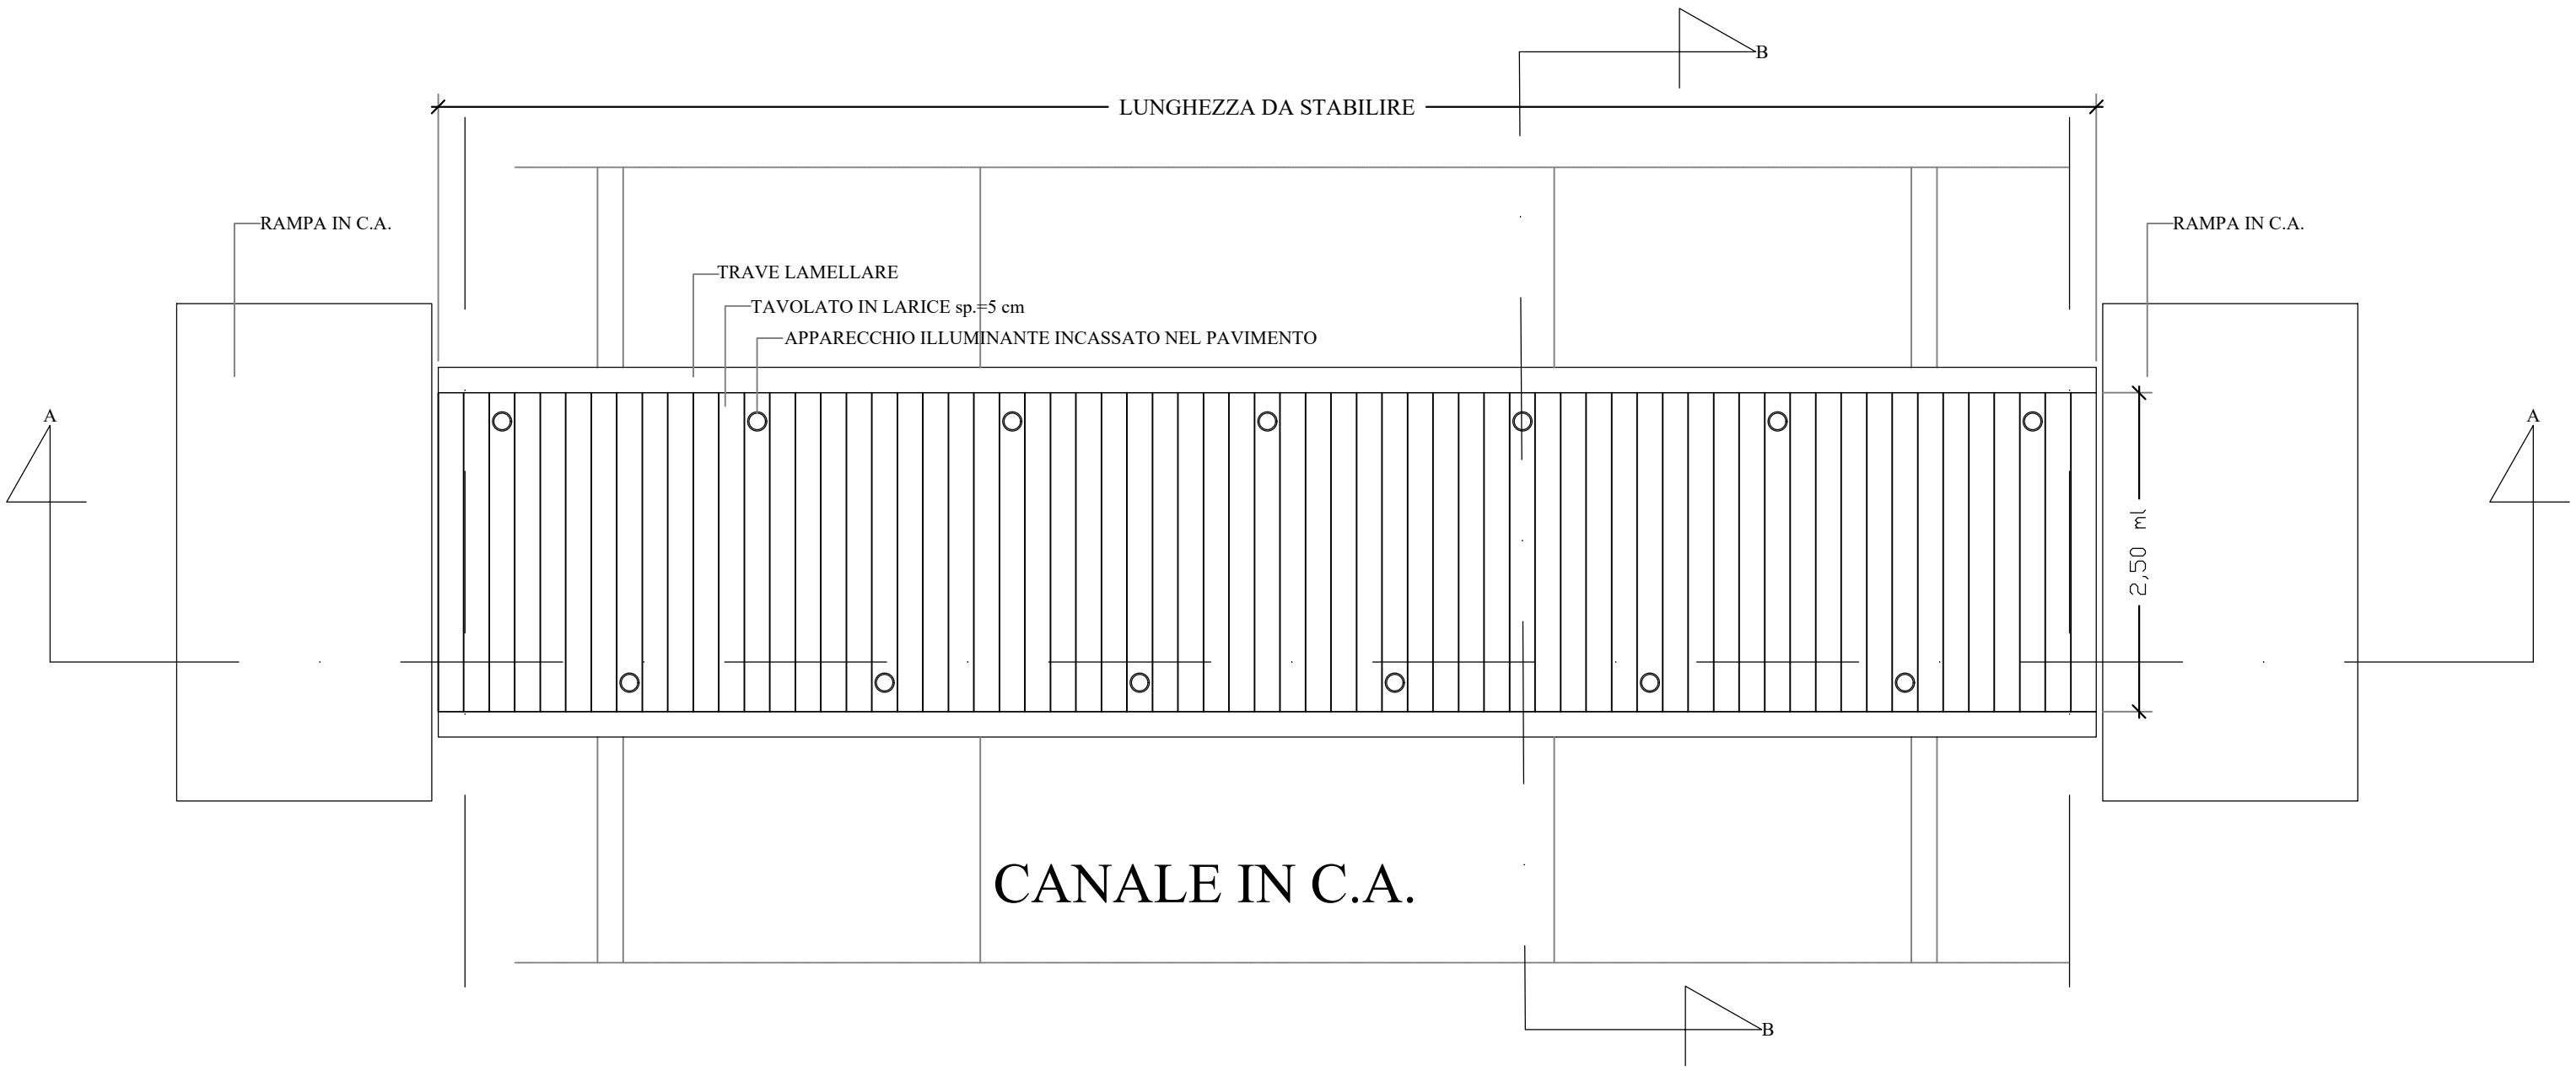


SEZIONE A A'- SCALA 1: 100

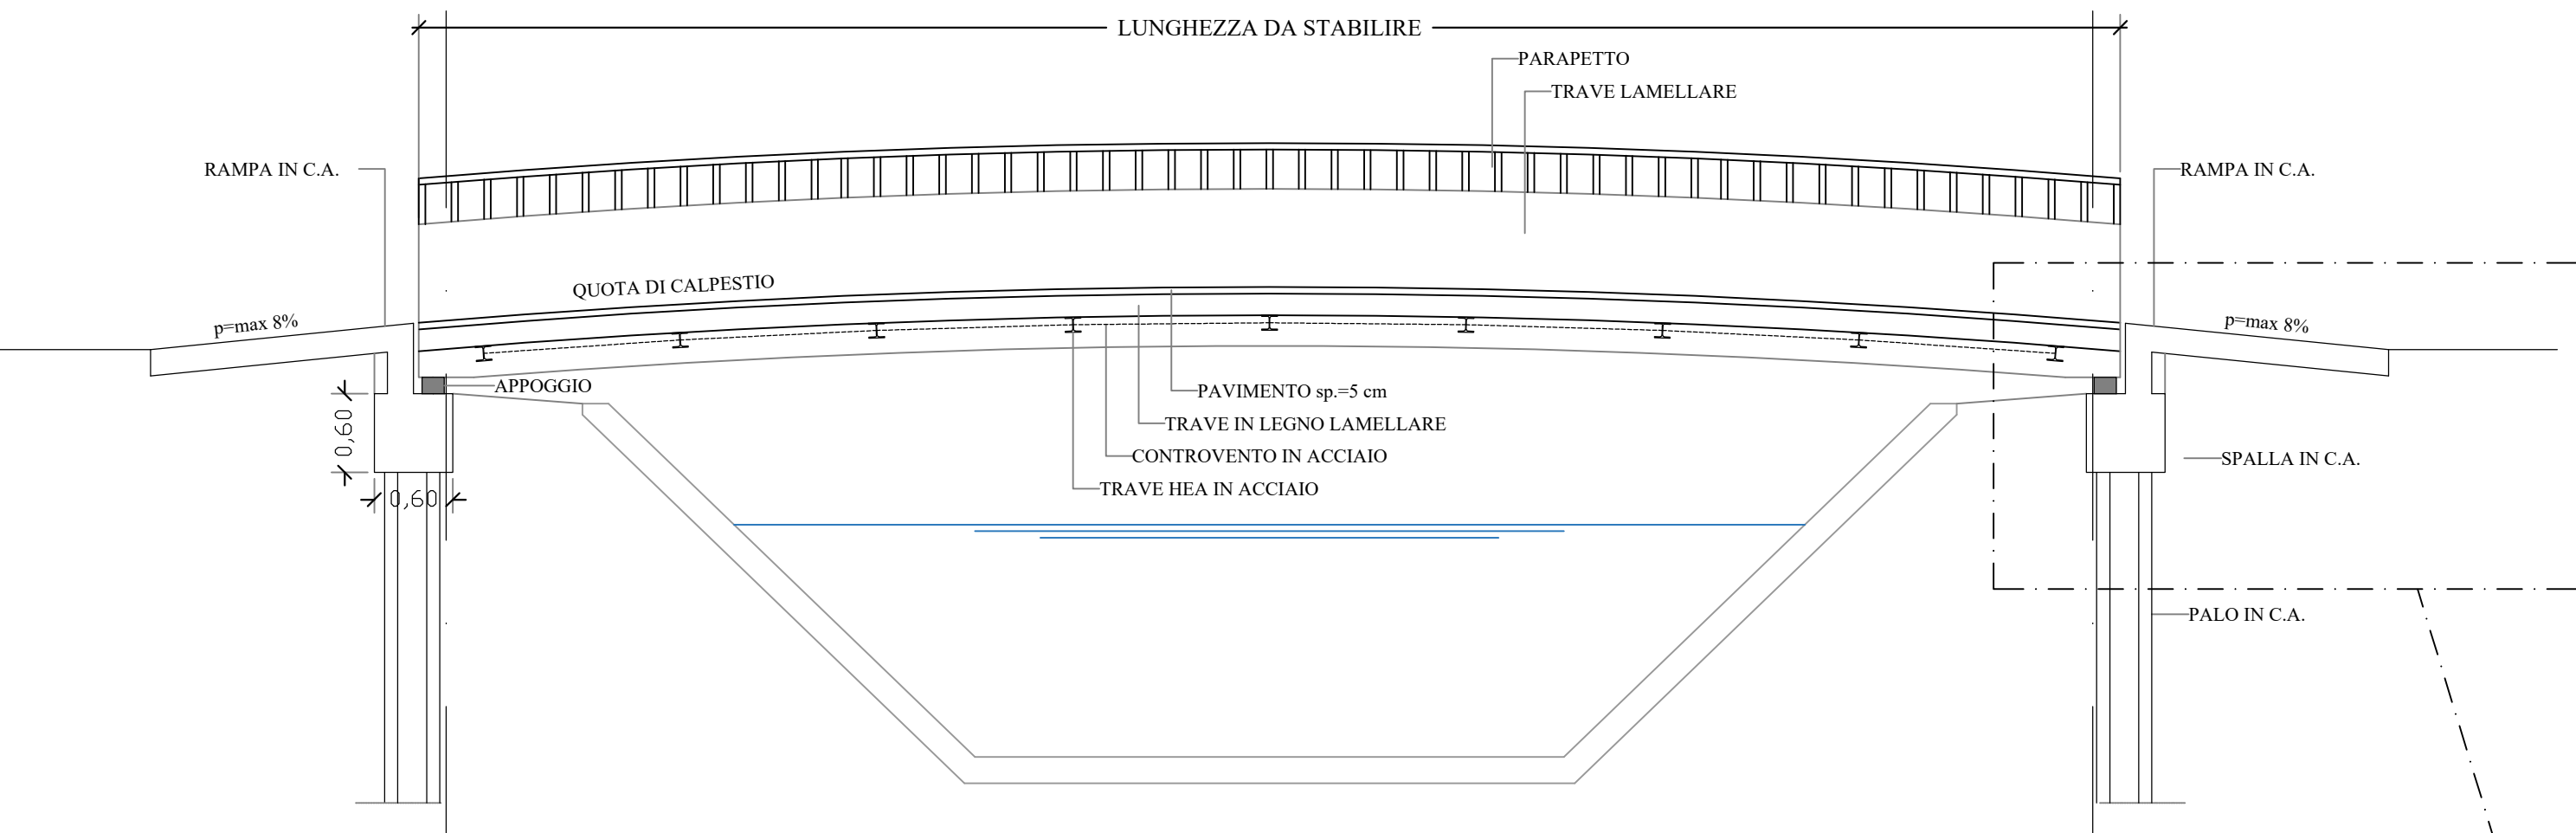

SEZIONE B B'- SCALA 1: 100



ARMATURA CORDOLO TESTA PALI - SCALA 1:20

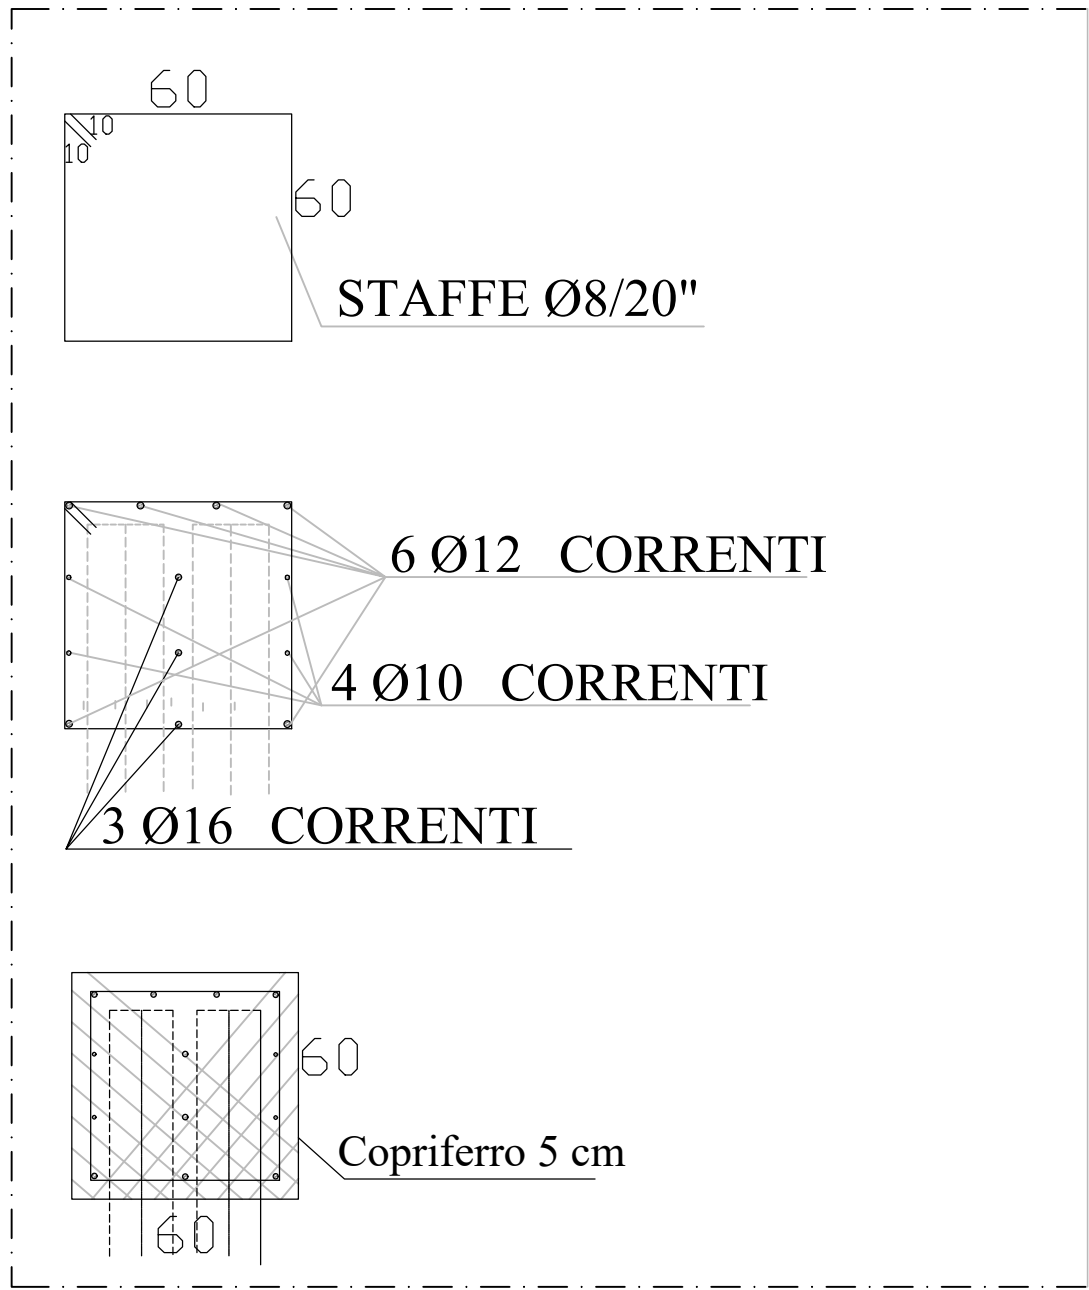

PARTICOLARE PARATIA - SCALA 1:50

