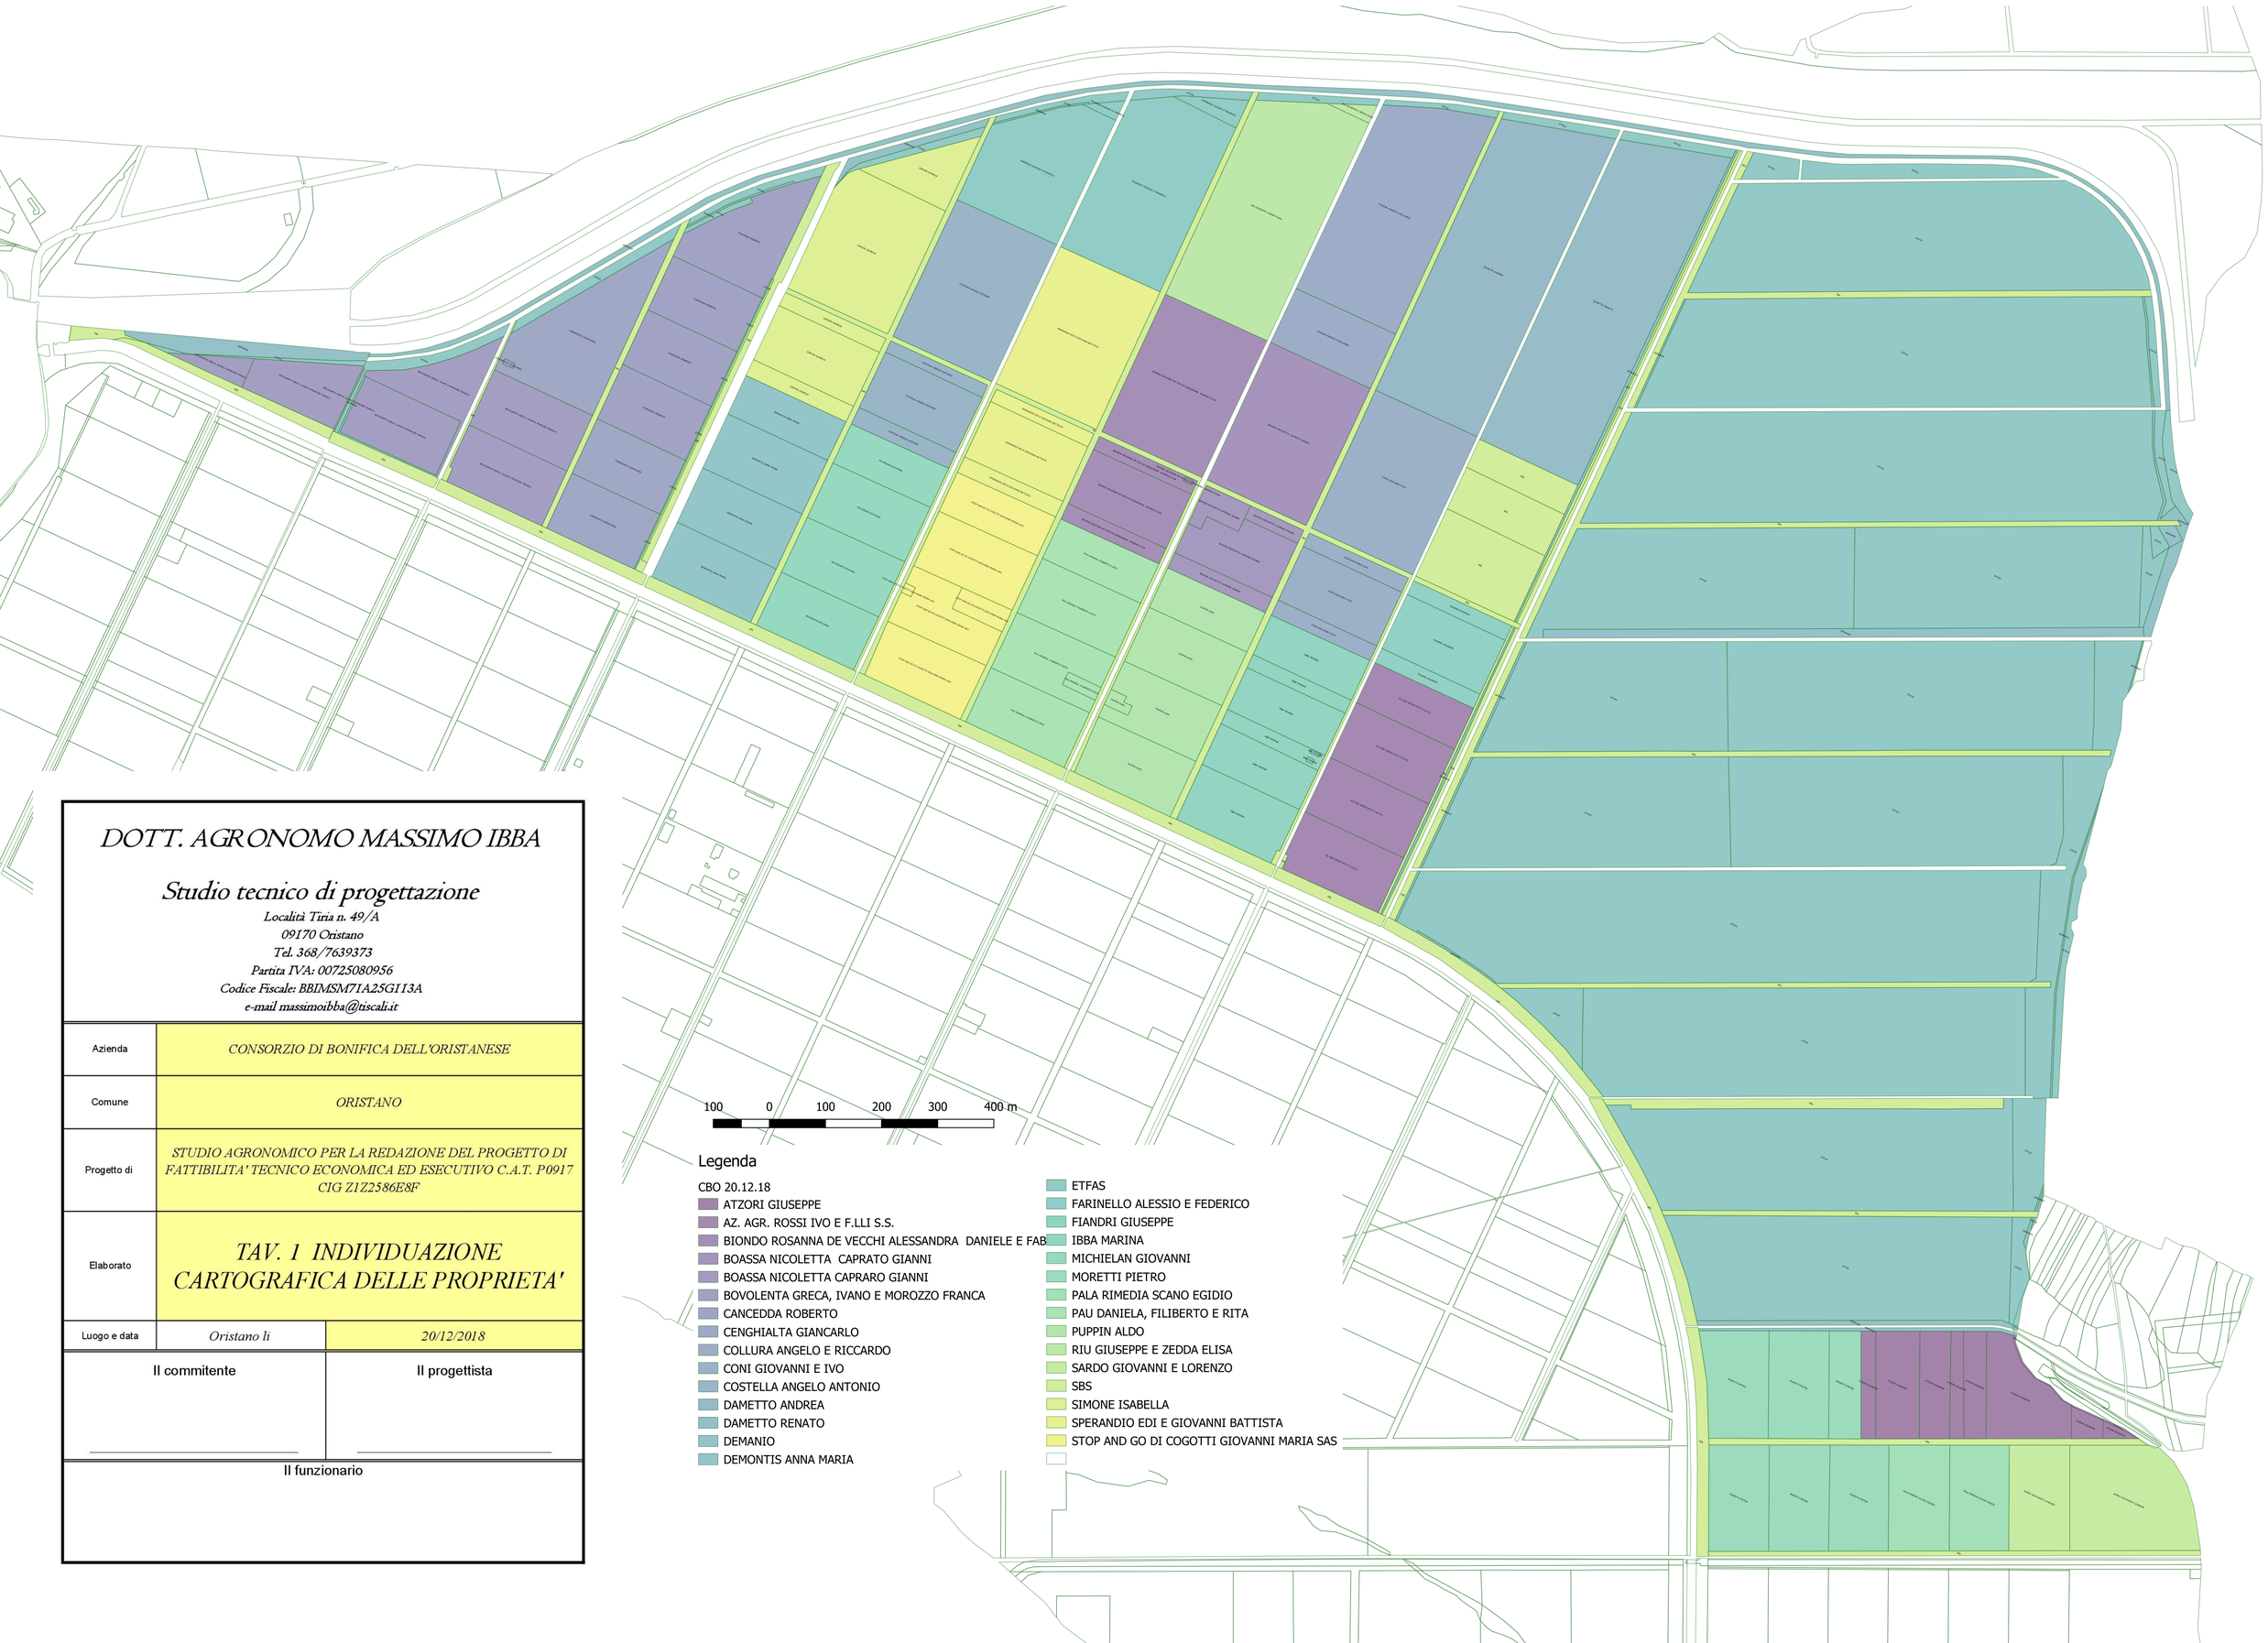

DOTT. AGRONOMO MASSIMO IBBA

Studio tecnico di progettazione

Località Tiria n. 49/A
09170 Oristano
Tel. 368/7639373
Partita IVA: 00725080956
Codice Fiscale: BBIMSM71A25G113A
e-mail massimoibba@tiscali.it

Azienda	*CONSORZIO DI BONIFICA DELL'ORISTANESE*	
Comune	*ORISTANO*	
Progetto di	*STUDIO AGRONOMICO PER LA REDAZIONE DEL PROGETTO DI FATTIBILITA' TECNICO ECONOMICA ED ESECUTIVO C.A.T. P0917 CIG Z1Z2586E8F*	
Elaborato	*TAV. 1 INDIVIDUAZIONE CARTOGRAFICA DELLE PROPRIETA'*	
Luogo e data	*Oristano li*	*20/12/2018*
Il commitente		Il progettista

Il funzionario