



CONSORZIO DI BONIFICA DELL'ORISTANESE



PROGETTO DEFINITIVO - ESECUTIVO

CUP G54H17000650002 - CAT. P0917

FONDO DI SVILUPPO E COESIONE 2014 - 2020.
"Revisione Distretti Sassu 1 - 2 - 3 - 4 - 5 di Arborea.
Sostituzione di reti vetuste."

SEZIONE TIPO DI SCAVO, CONDOTTE IN PRFV E CONDOTTE IN PVC.

All. **B / 1 3**

Scala **1: 20**

Data

Data appr.


REV.	Data
------	------

OO	00.00.00
----	----------

Il progettista
Geom. Fanari Enzo


V. il Resp. del procedimento
Dott. Ing. Giorgio Bravin

SEZIONE TIPO SCAVO POSA CONDOTTA IN PRFV PN 10.

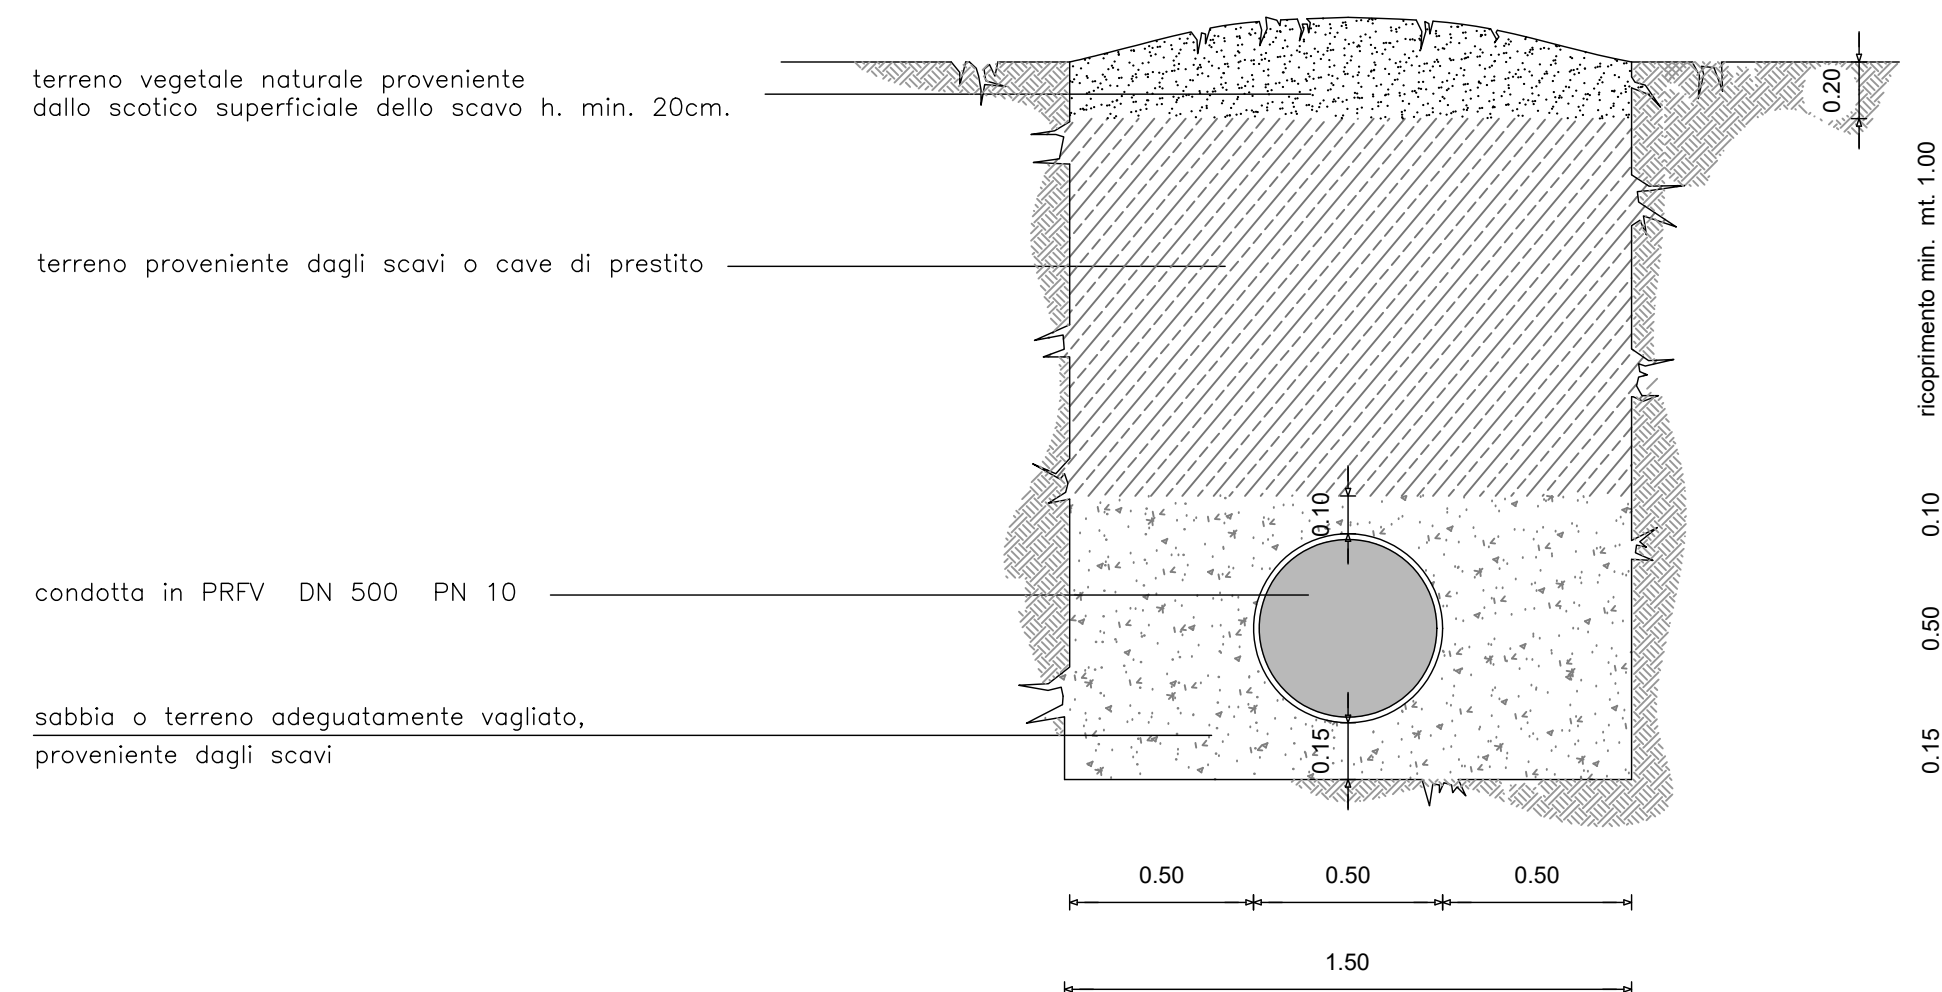

disegno sc.1:20

SEZIONE TIPO SCAVO POSA CONDOTTA IN P.V.C.

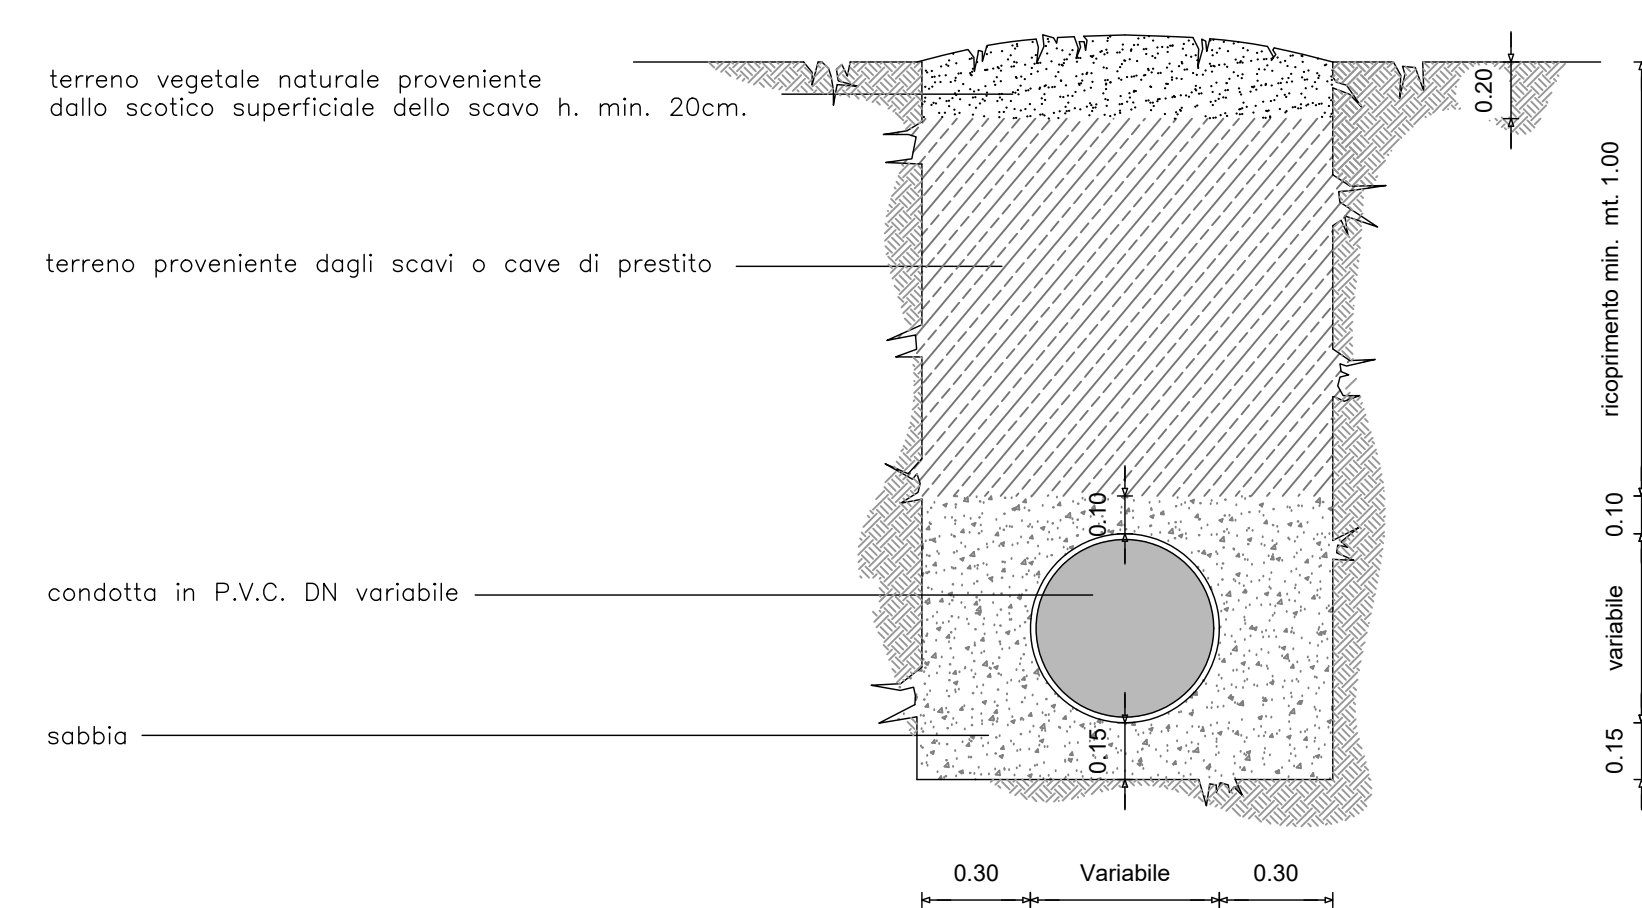

disegno sc.1:20