



REGIONE AUTONOMA DE SARDIGNA  
REGIONE AUTONOMA DELLA SARDEGNA



CONSORZIO DI BONIFICA DELL'ORISTANESE



## PROGETTO DEFINITIVO - ESECUTIVO

CUP G54H17000650002 - CAT. P0917

FONDO DI SVILUPPO E COESIONE 2014 - 2020.

"Revisione Distretti Sassu 1 - 2 - 3 - 4 - 5 di Arborea.

Sostituzione di reti vetuste."

PRINCIPALE NORD, PRESA COMIZIALE  
FASCIA 31, NODO B.

All. **B / 15**

Scala **1:25**

Data

Data appr.

REV. Data

REV. 1


Il progettista  
Geom. Fanari Enzo

V.il Resp. del procedimento  
Dott. Ing. Giorgio Bravin

### PIANTA PRESA COMIZIALE


sc. 1:25

### CONDOTTA PRINCIPALE NORD PRESA COMIZIALE FASCIA n. 31, NODO "B" DISEGNI DI PROGETTO

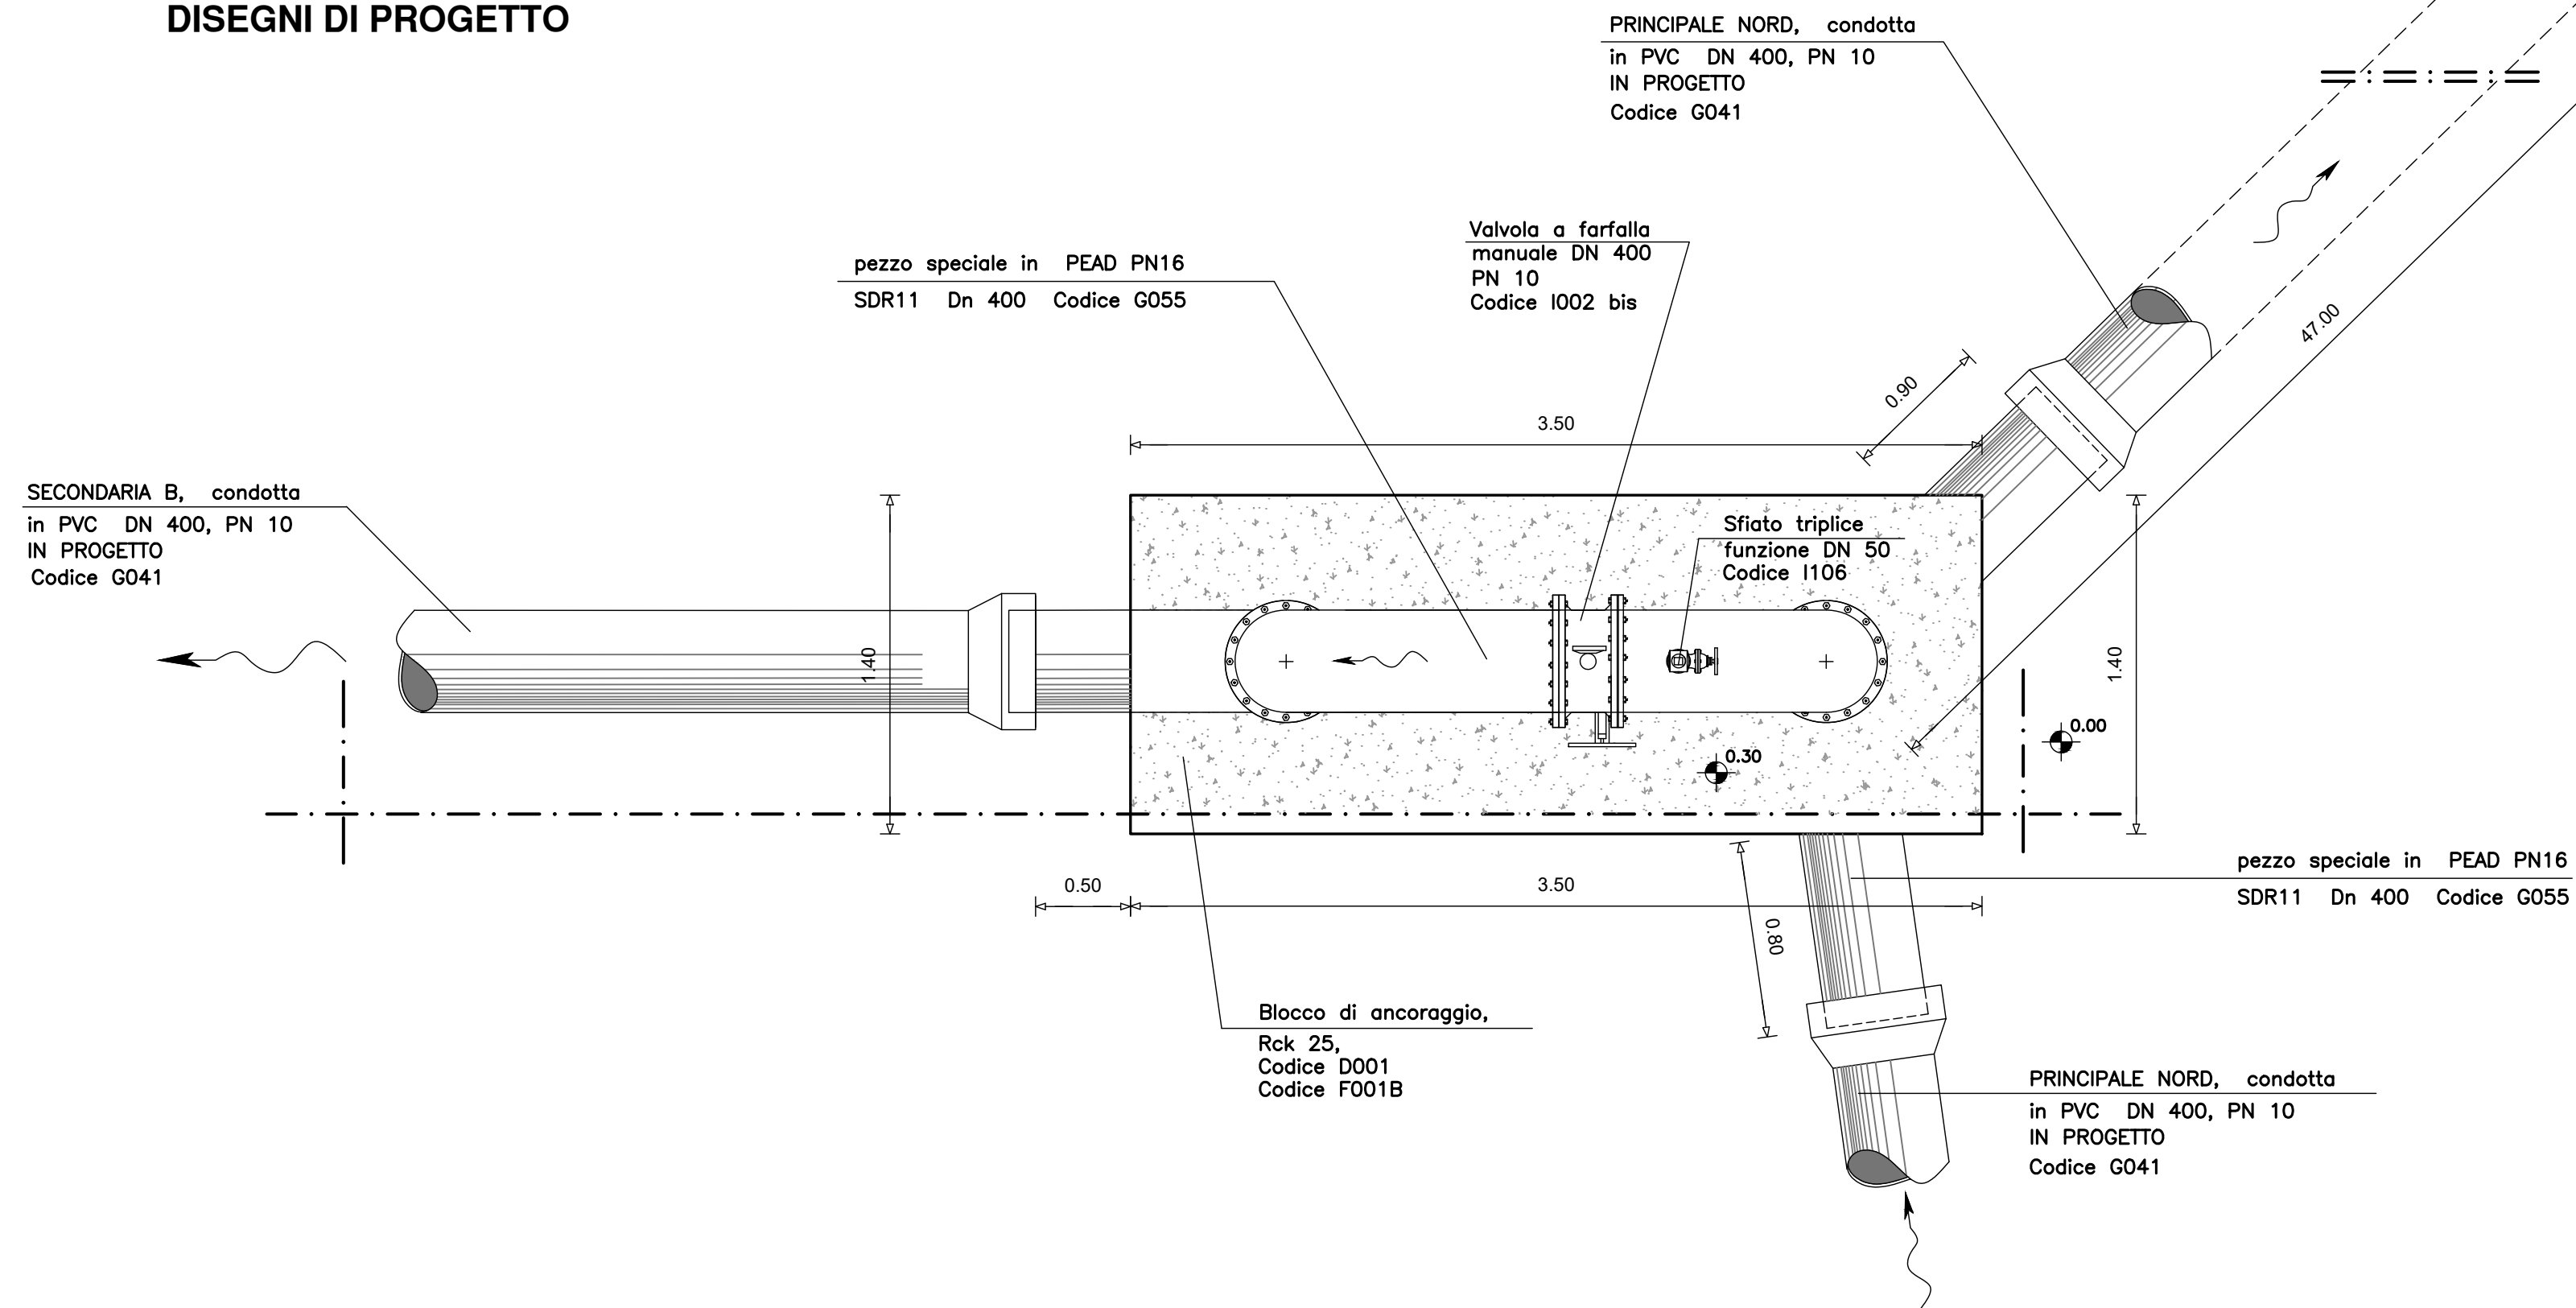

### SEZIONE TRASVERSALE

sc. 1:25

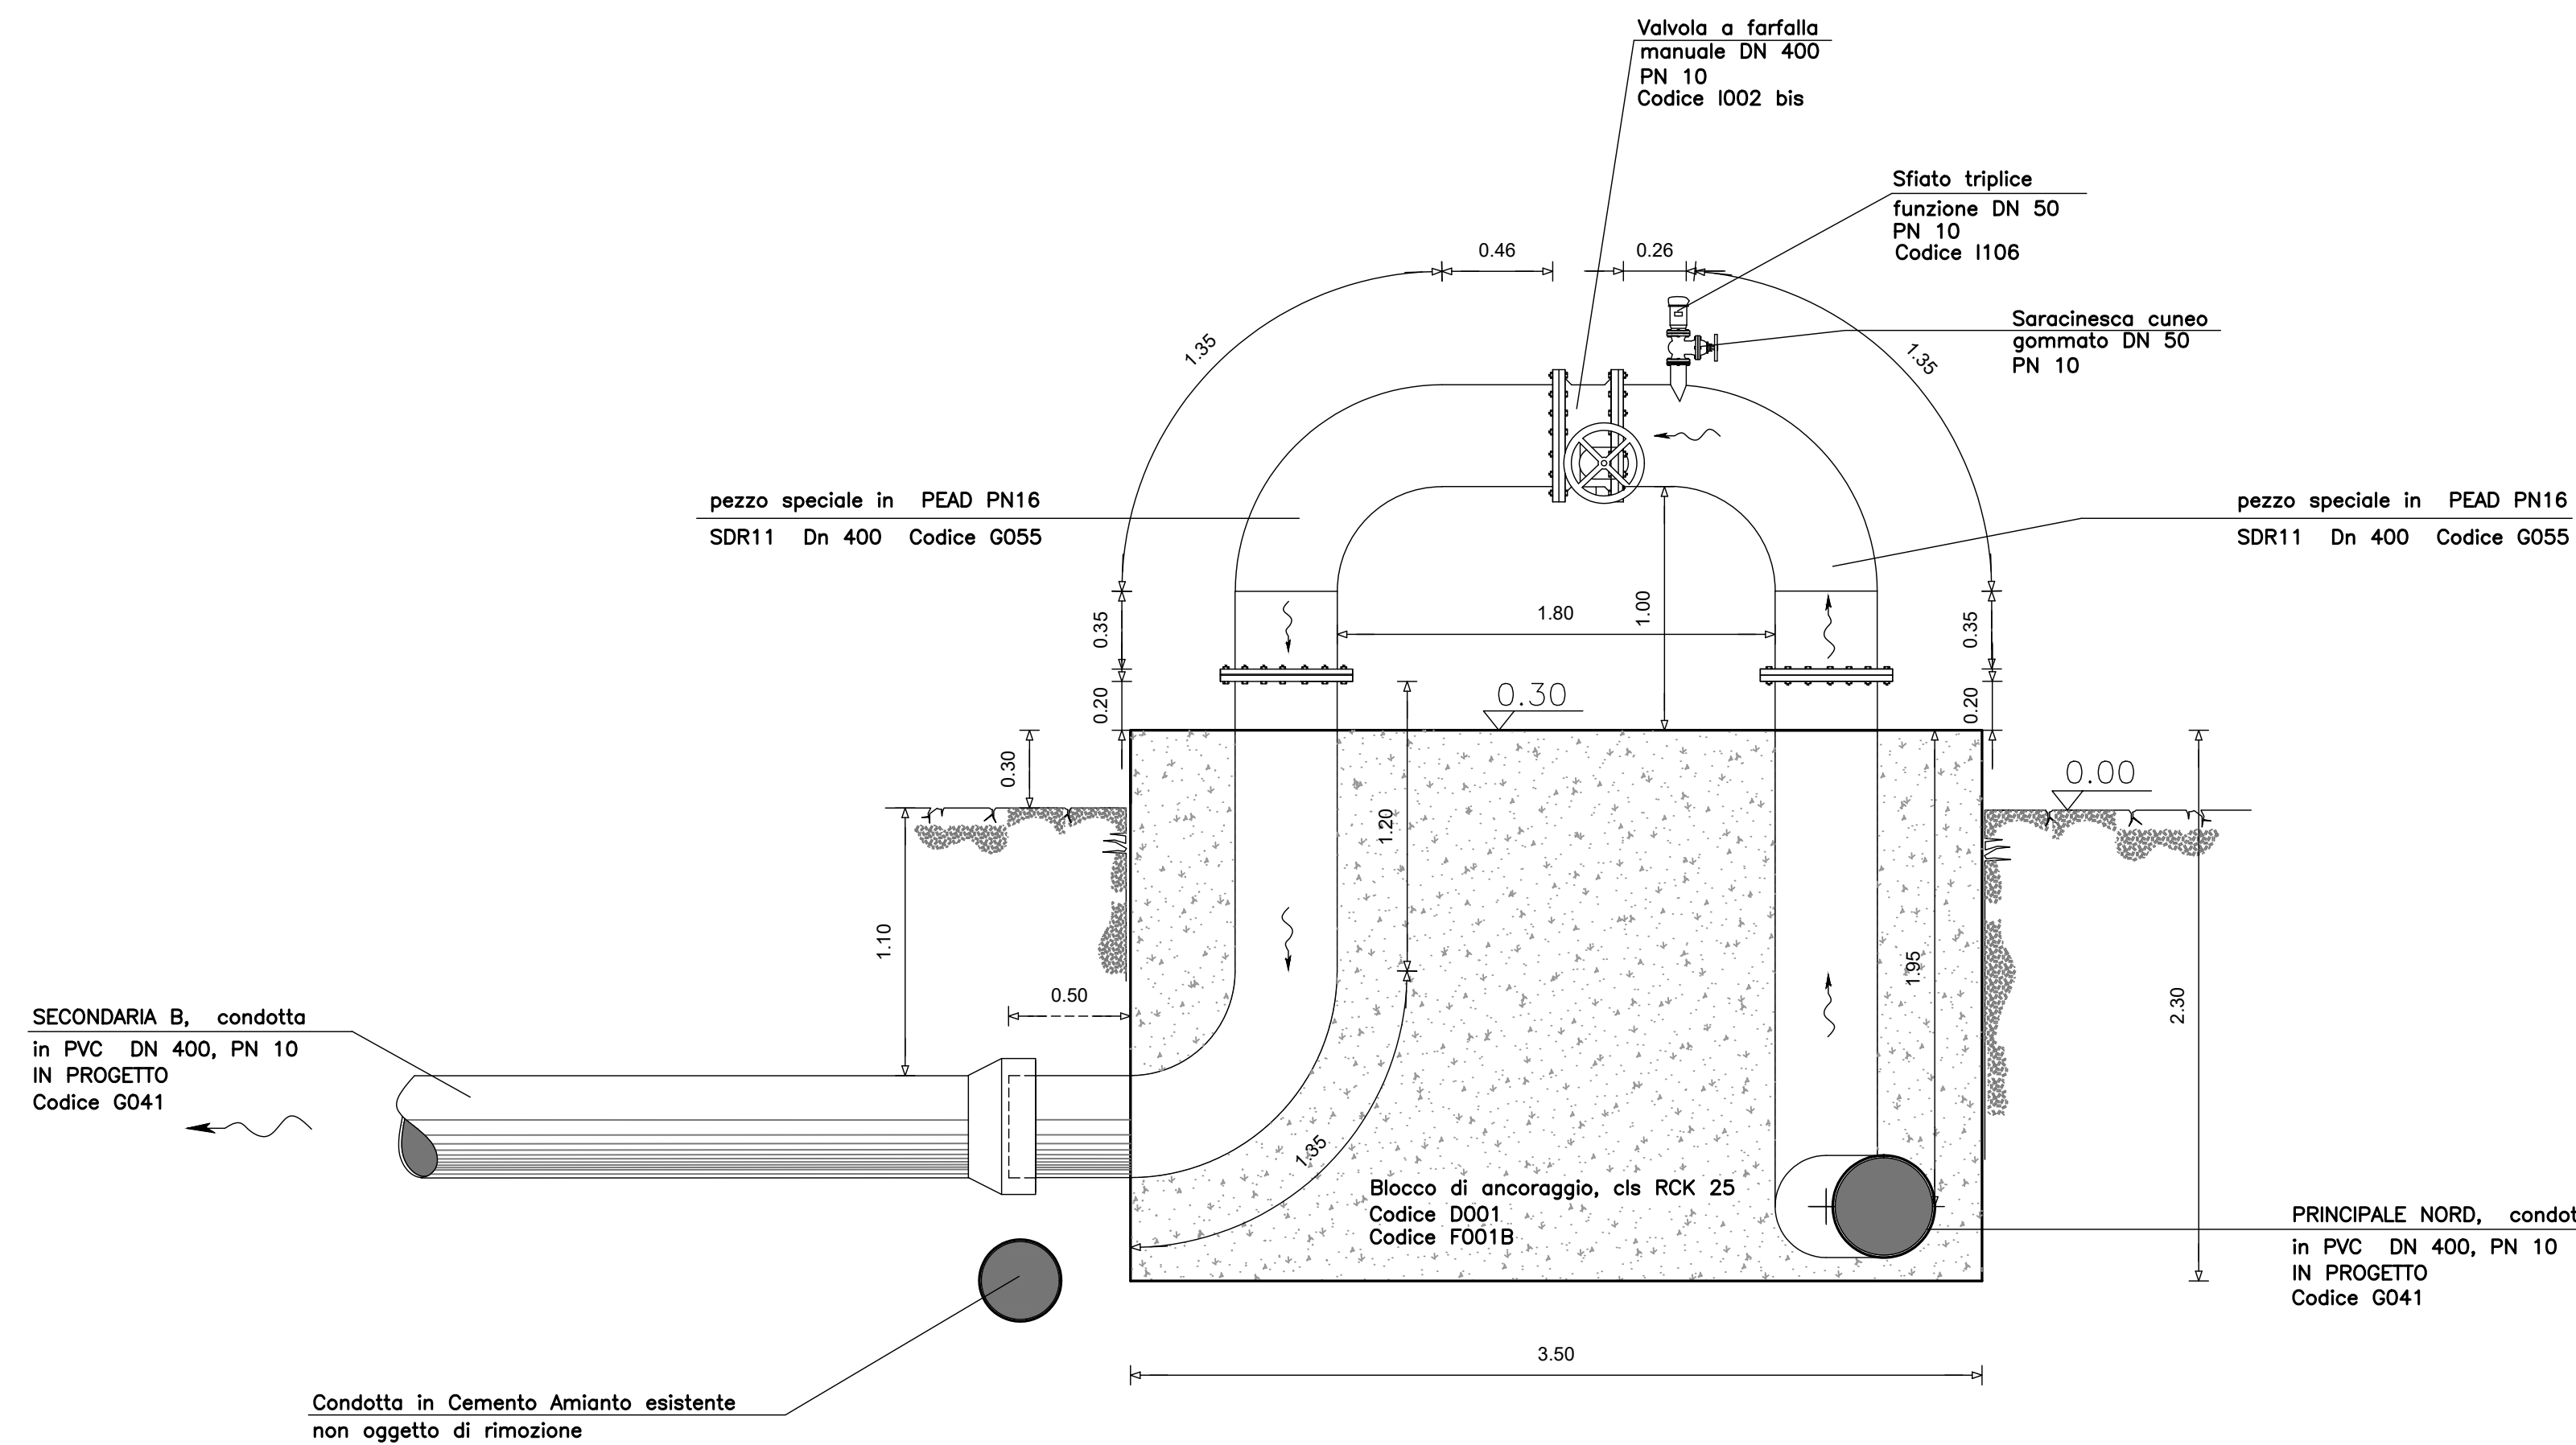

### CONDOTTA PRINCIPALE NORD CAMBIO DIAMETRO CONDOTTA IN PVC DN 400 / 280, FASCIA n. 31 DISEGNI DI PROGETTO

