



REGIONE AUTONOMA DE SARDIGNA
REGIONE AUTONOMA DELLA SARDEGNA



CONSORZIO DI BONIFICA DELL'ORISTANESE



PROGETTO DEFINITIVO - ESECUTIVO

CUP G54H17000650002 - CAT. P0917

FONDO DI SVILUPPO E COESIONE 2014 - 2020.

"Revisione Distretti Sassu 1 - 2 - 3 - 4 - 5 di Arborea.
Sostituzione di reti vetuste."

PRINCIPALE NORD, PRESA COMIZIALE
FASCIA 32, NODO A.

Il progettista
Geom. Fanari Enzo

V. il Resp. del procedimento
Dott. Ing. Giorgio Bravin

All. **B / 17**

Scala **1:25**

Data

Data appr.

REV.


Data

REV. 1

PIANTA PRESA COMIZIALE

sc. 1:25

CONDOTTA PRINCIPALE NORD PRESA COMIZIALE FASCIA 32, NODO "A" DISEGNI DI PROGETTO

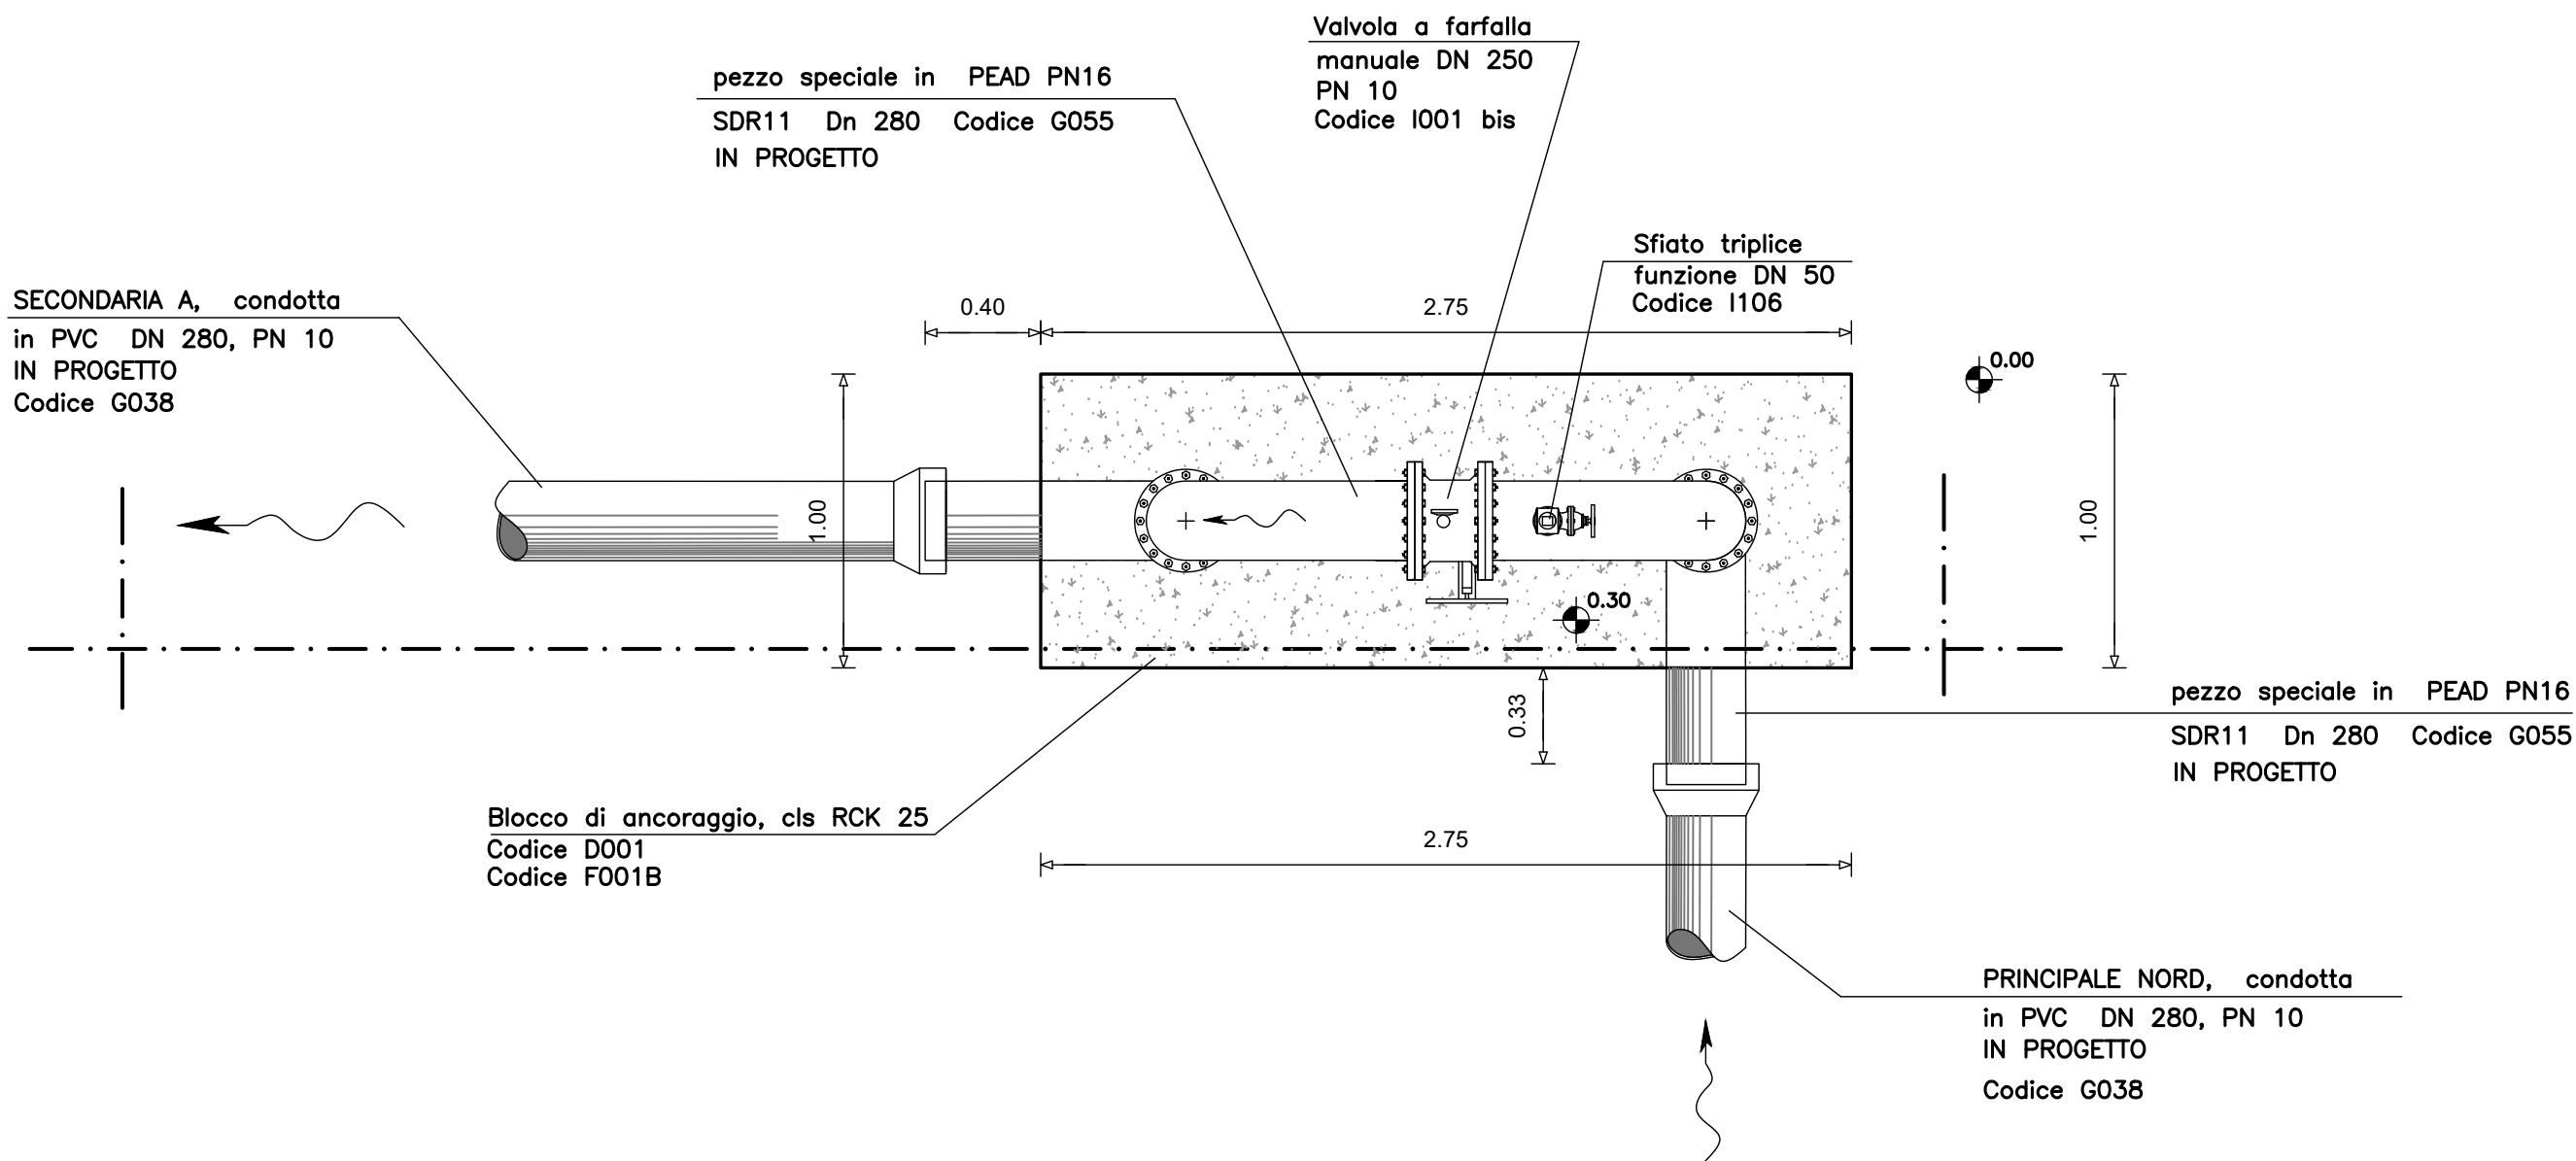

SEZIONE TRASVERSALE

sc. 1:25

